

RAMPA D'USCITA dalla A32

DIAGRAMMA DI VISIBILITA' all'ARRESTO, punto di vista H=1,10m e mira H=0,10m. Verifica 3D

Scala X 1: 1000.000 Scala Y 1: 1000.000


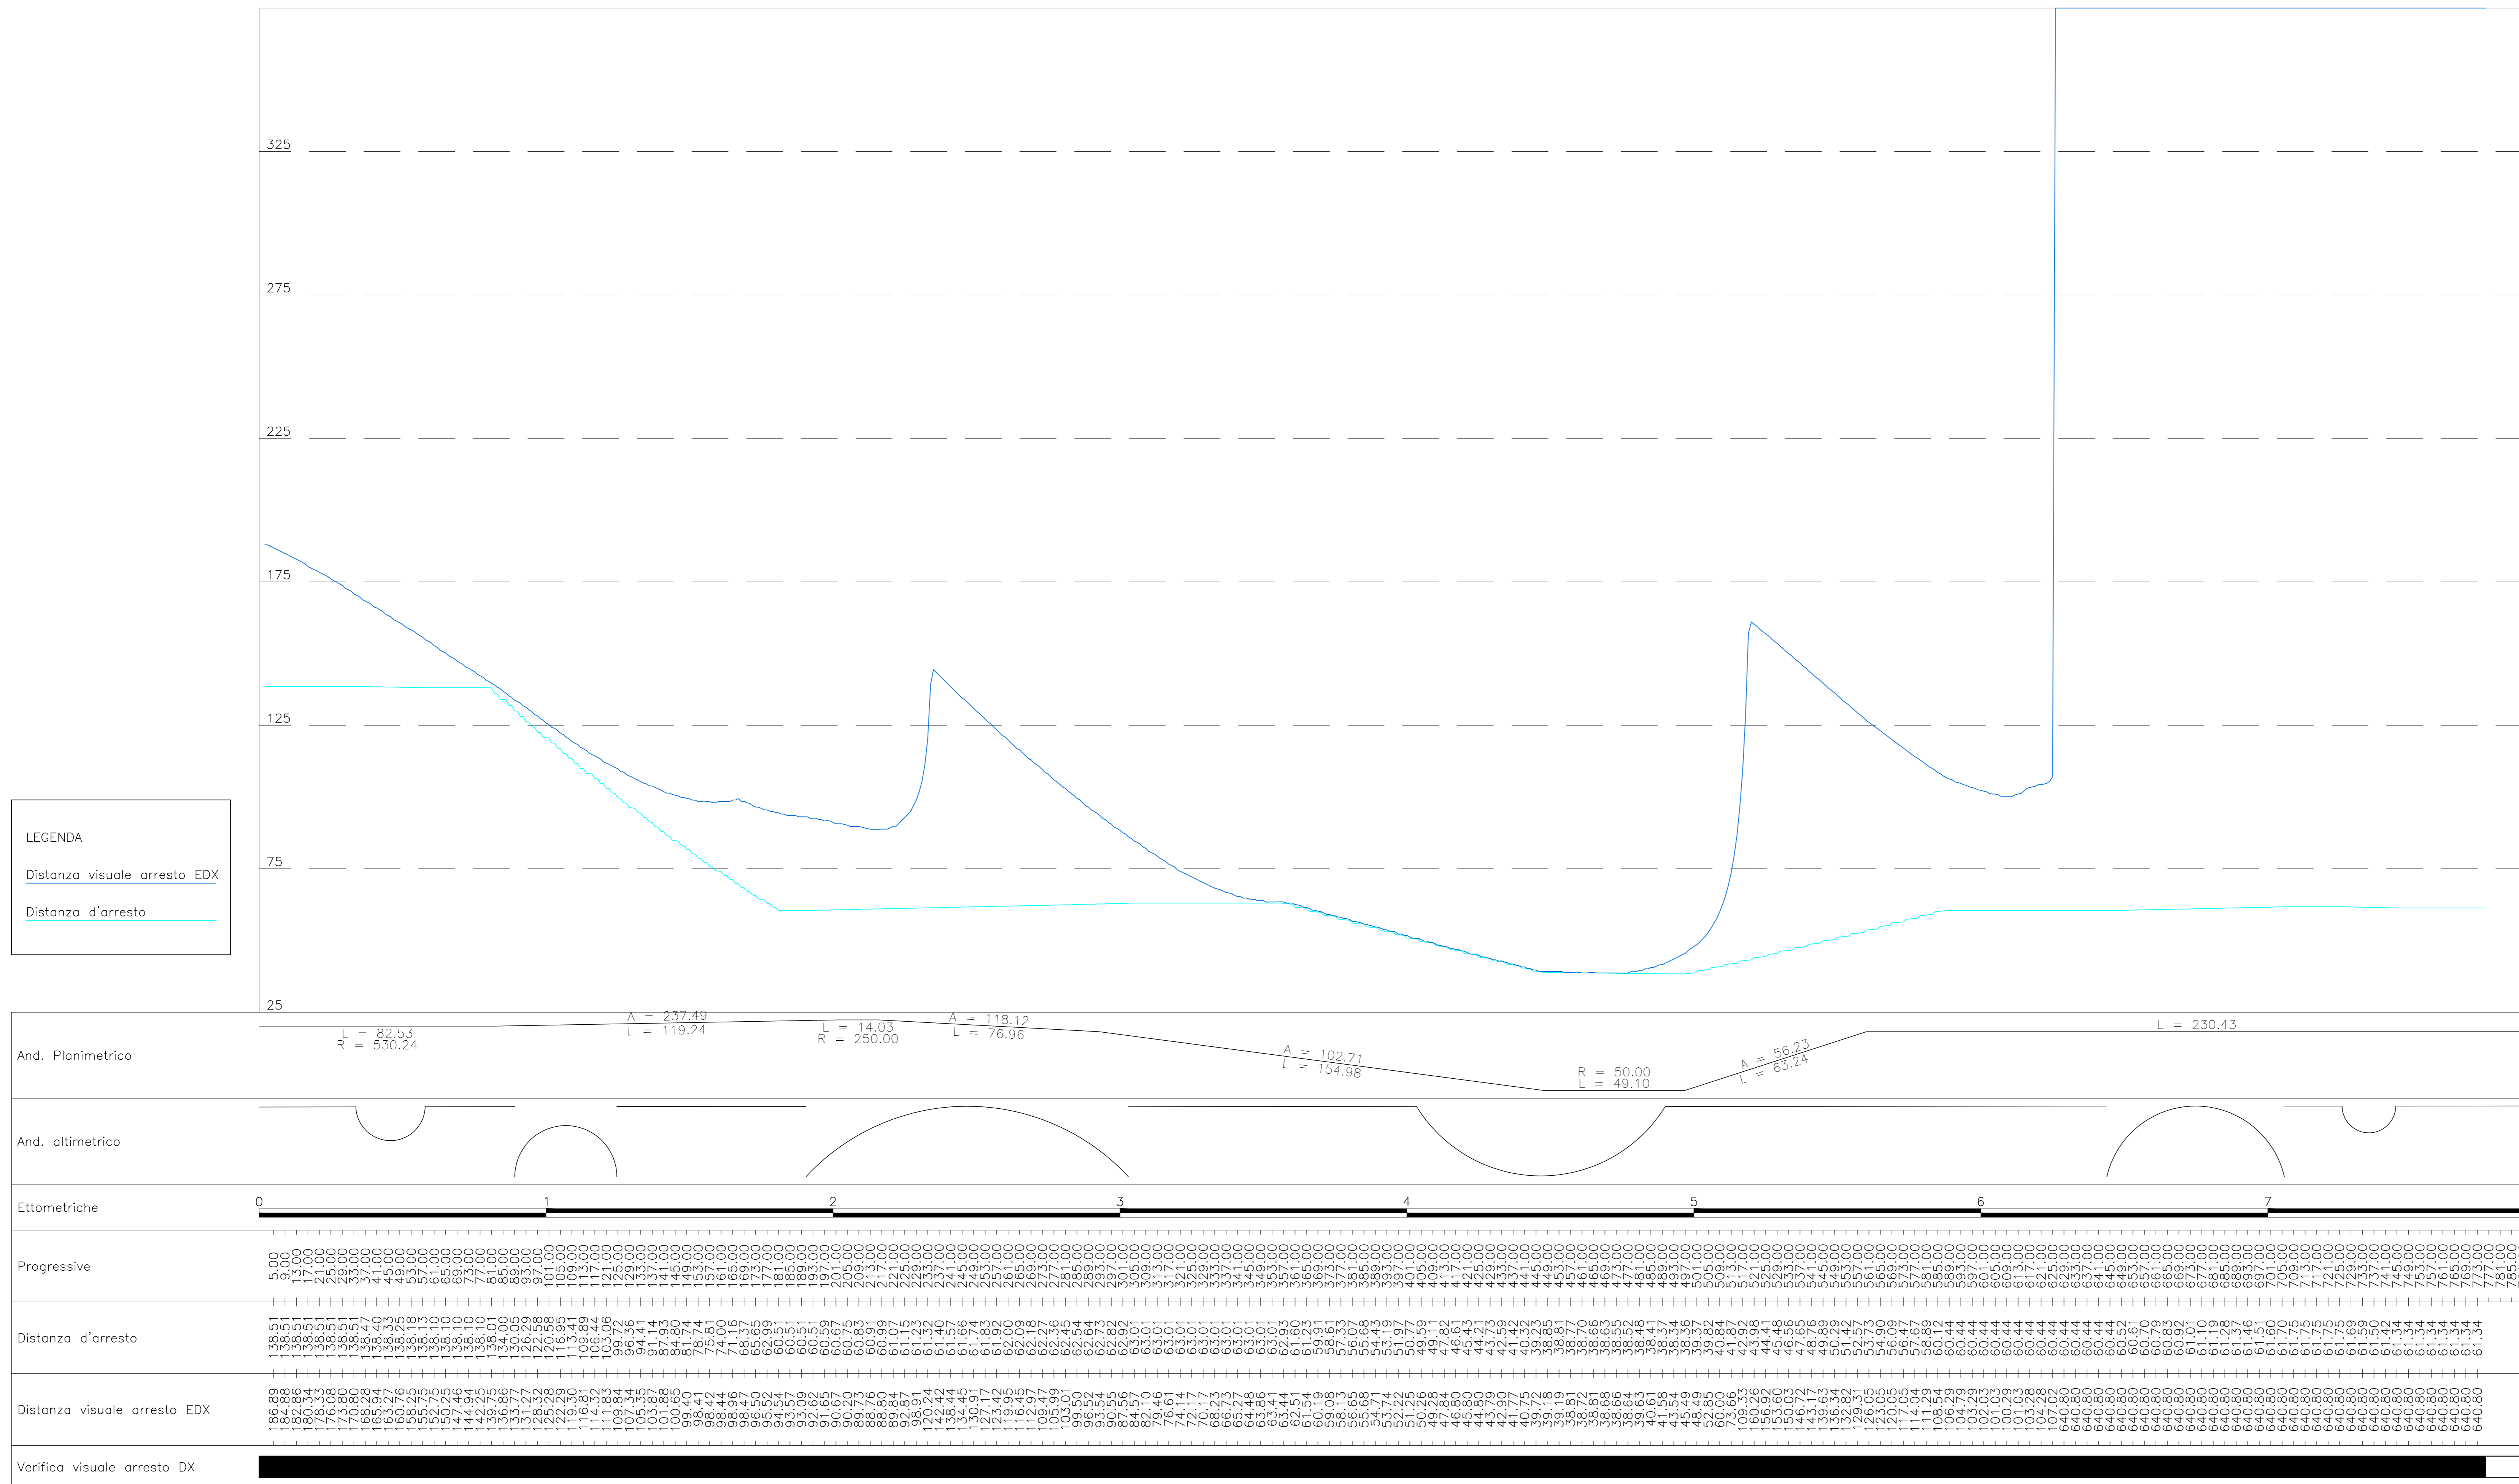


DIAGRAMMA DI VELOCITA'

Scala 1: 1000.000

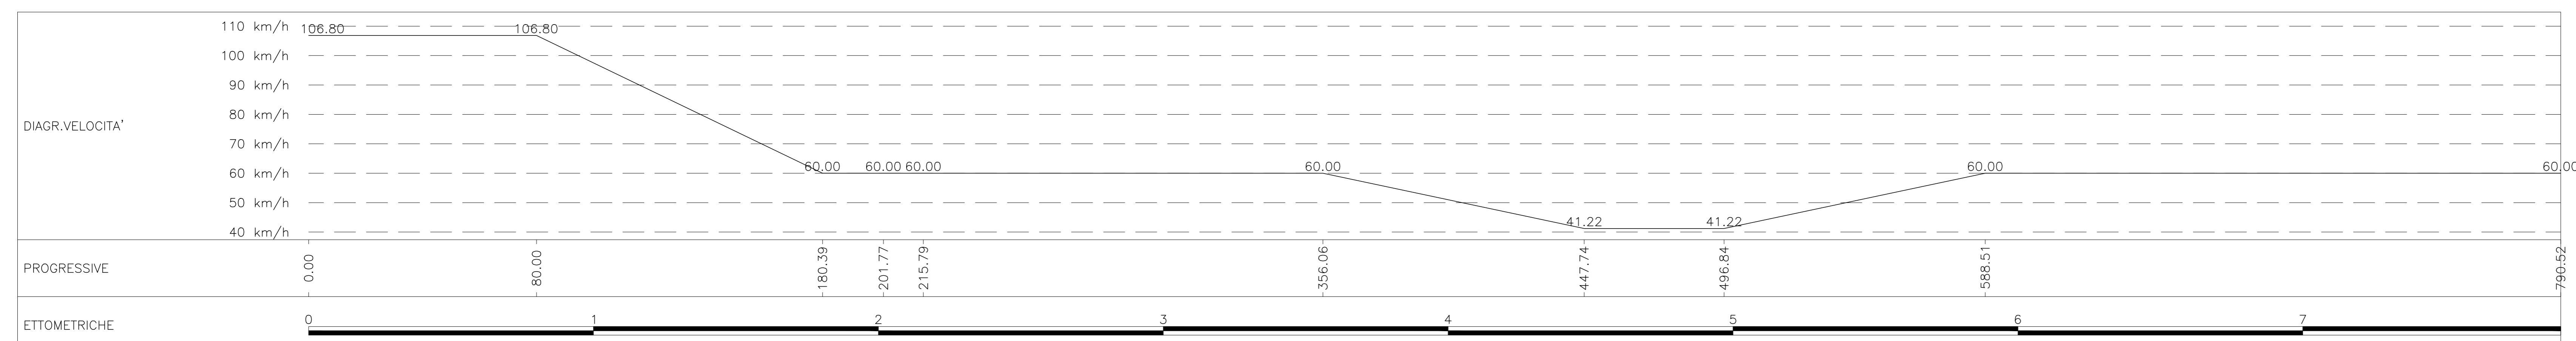

TUNNEL EURALPIN LYON TURIN **SITAF S.p.A.**

NUOVA LINEA TORINO LIONE - NOUVELLE LIGNE LYON TURIN
 PARTE COMUNE ITALO-FRANCESE - PARTIE COMMUNE FRANCO-ITALIENNE
 SEZIONE TRANSFRONTALIERA PARTE IN TERRITORIO ITALIANO
 SECTION TRANSFRONTALIERE PARTIE EN TERRITOIRE ITALIEN

LOTTO COSTRUTTIVO 1/LOT DE CONSTRUCTION 1
 CANTIERE OPERATIVO 04C/CHANTIER DE CONSTRUCTION 04C
 SVINCOLO DI CHIOMONTE IN FASE DI CANTIERE -
 ECHANGEUR DE CHIOMONTE DANS LA PHASE DE CHANTIER
 PROGETTO ESECUTIVO - ETUDES D'EXECUTION
 CUP C11J05000030001 - CIG 6823295927

PROGETTO STRADALE
 Rampa di uscita della A32 - Diagrammi di visuale libera

Indice	Data / Data	Modificazioni / Modifica	Disegnato / Disegnato da	Verificato / Verificato da	Autore per / Autore per
0	30/04/2017	Prima emissione Primo progetto	G. QUARANTA (INGEGNERE ENCL)	L. BARBERIS (INGEGNERE ENCL)	F. D'AMBA (INGEGNERE ENCL)
A	30/09/2017	Revisione a seguito commenti TETL Revisione alla fase costruttiva TETL	G. QUARANTA (INGEGNERE ENCL)	L. BARBERIS (INGEGNERE ENCL)	F. D'AMBA (INGEGNERE ENCL)
B	29/06/2018	Modifica della proprietà Modificazioni fine del progetto	G. QUARANTA (INGEGNERE ENCL)	L. BARBERIS (INGEGNERE ENCL)	L. BARBERIS (INGEGNERE ENCL)

1 0 4 C 1 6 1 6 6 N V 0 2 R 1 E V L O C 0 2 0 6 B

SCALA / ECHELLE
 1:1000

IL PROGETTUALE DESIGNER
 Ing. ANO. CARLO GEMELLI
 04/07/1978
 04/07/1978

L'IMPRESA CONTRACTOR
 SITAF S.p.A.

IL DIRETTORE DEI LAVORI DEL MANTENIMENTO
 SITAF S.p.A.

TUNNEL EURALPIN LYON TURIN
 SITAF S.p.A.

EUROPEAN UNION