


PROFILO RAMPA D'INGRESSO A32

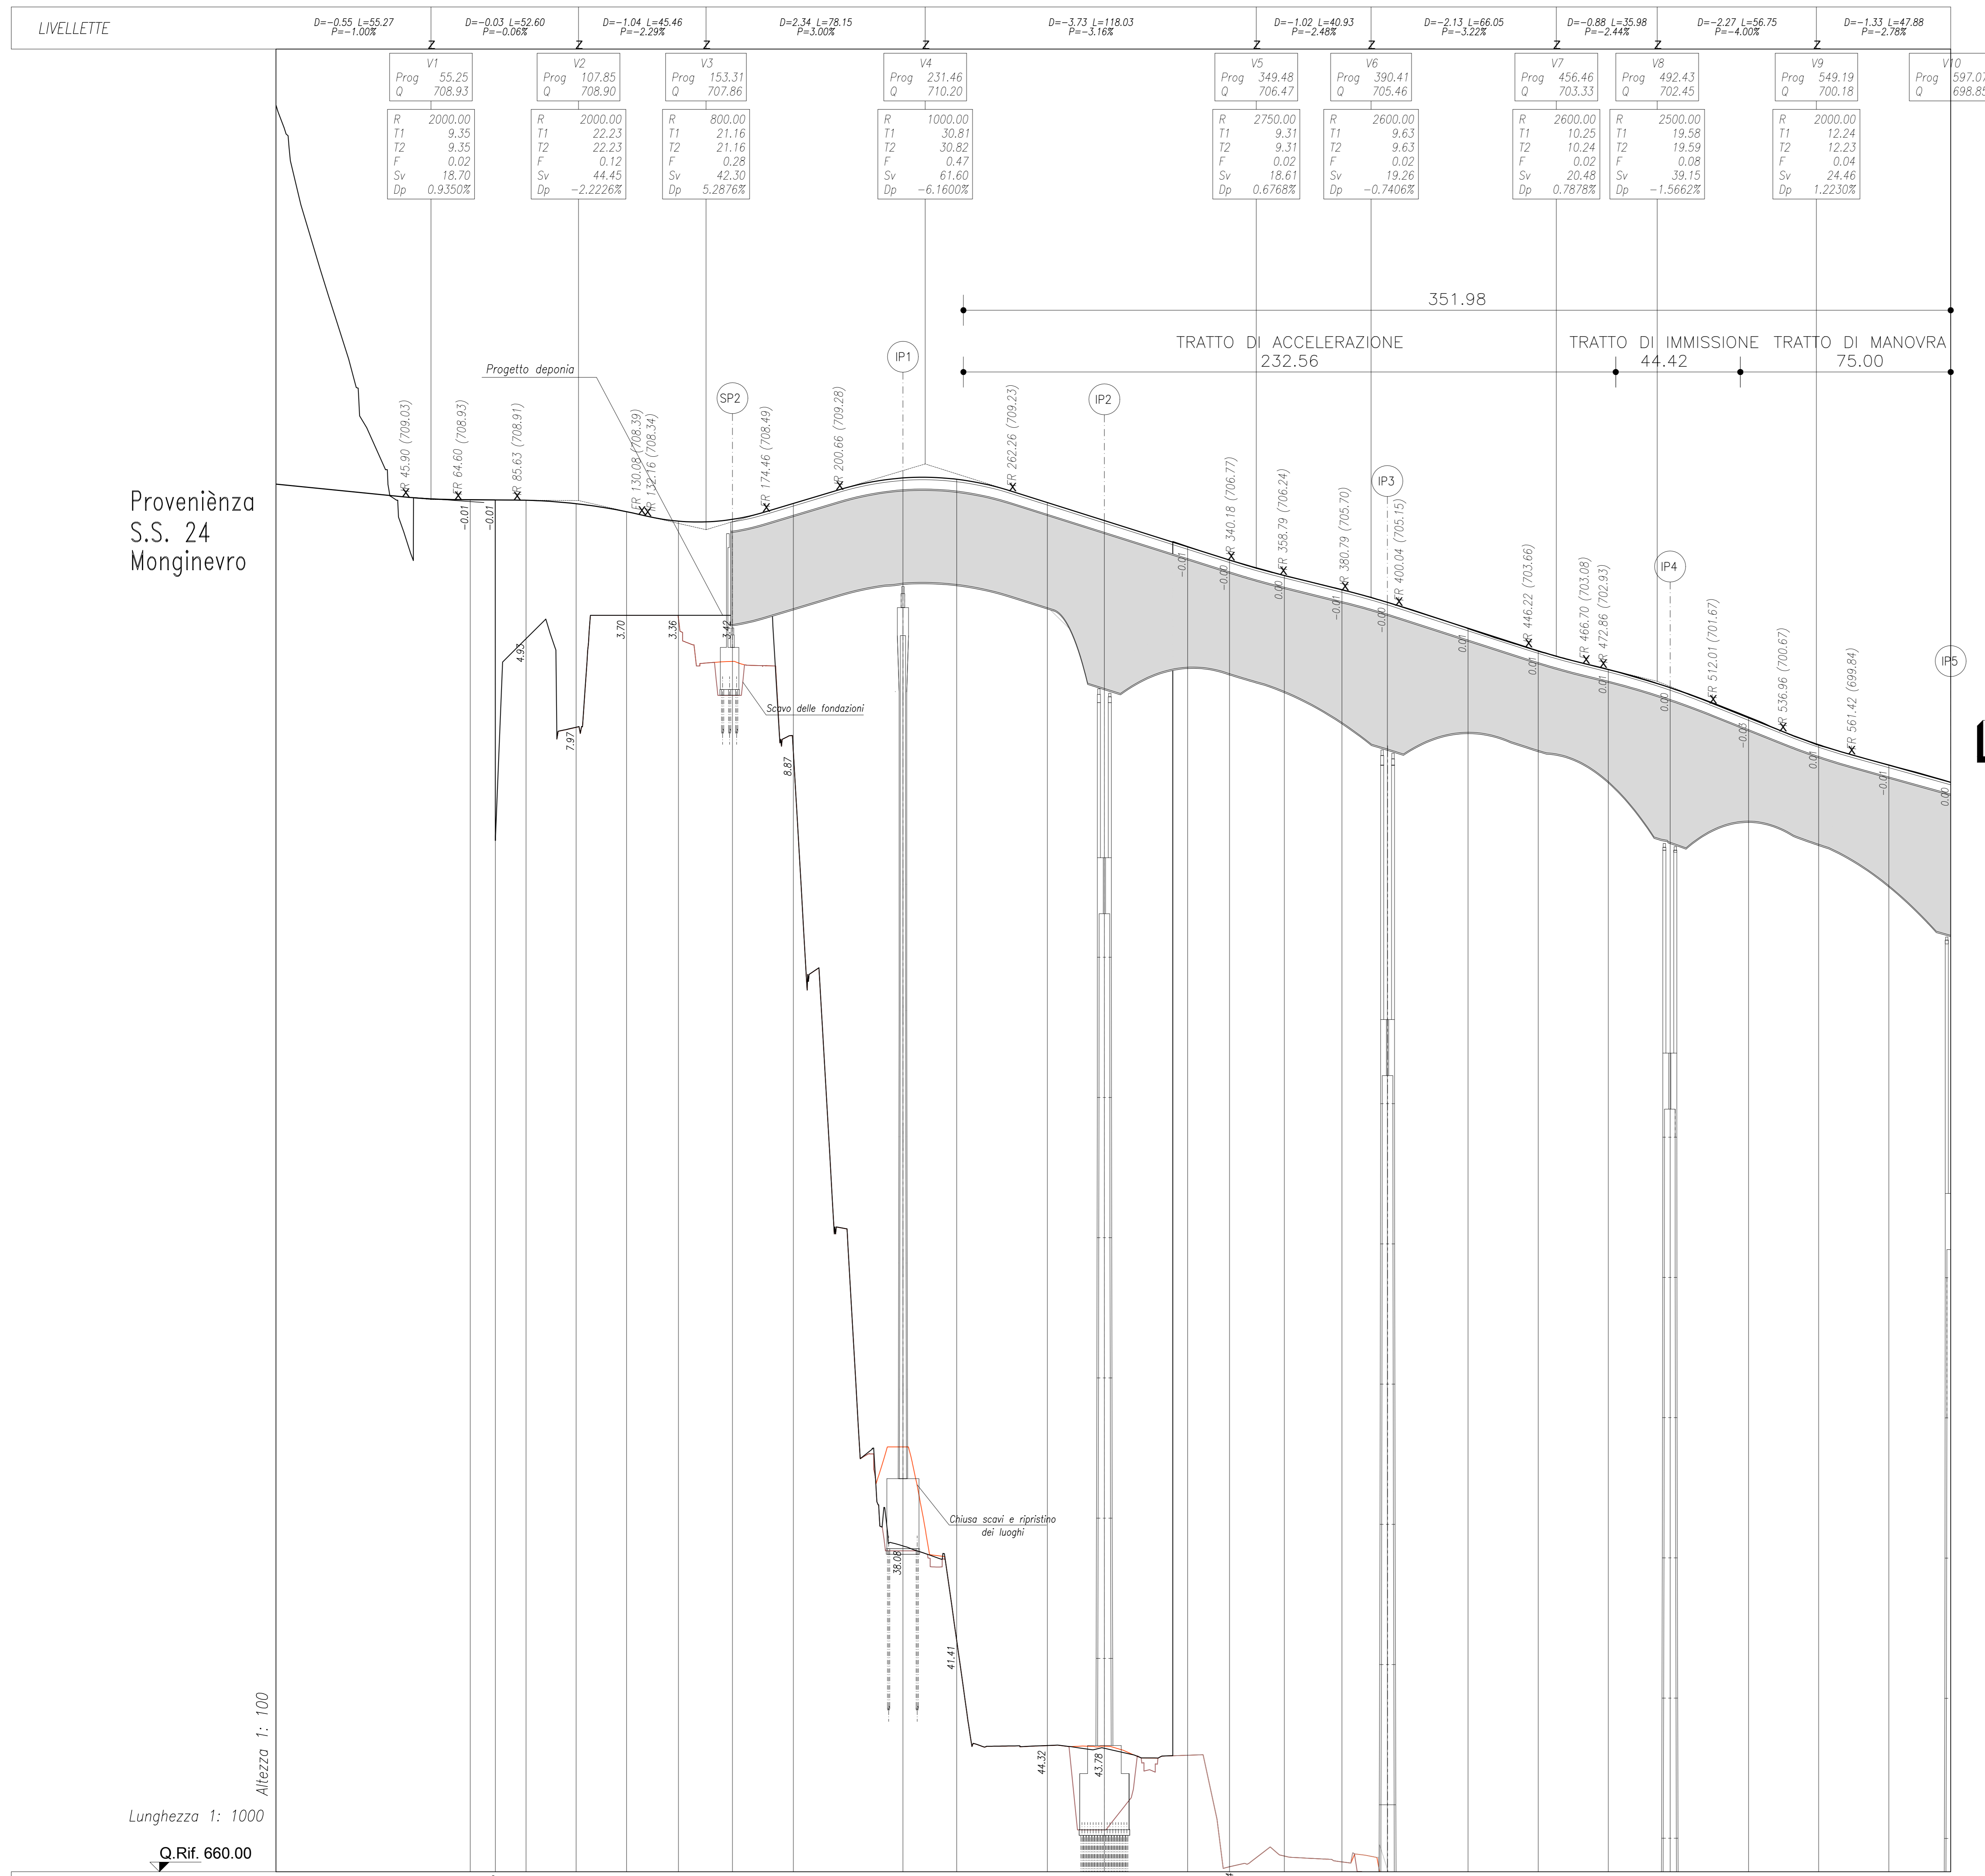

No. SEZIONI	IN-1	IN-2	IN-3	IN-4	IN-5	IN-6	IN-7	IN-8	IN-9	IN-10	IN-11	IN-12	IN-13	IN-14	IN-15	IN-16	IN-17	IN-18	IN-19	IN-20	IN-21	IN-22	IN-23	IN-24	IN-25	
PROGRESSIVE	69.24	78.19	89.17	107.00	125.00	143.50	162.75	184.48	223.53	242.70	275.00	295.34	325.00	339.95	359.50	390.03	396.22	425.00	450.00	475.00	497.00	525.00	550.00	575.00	597.06	
PARZIALI	8.95	10.98	17.83	18.00	18.50	19.25	21.73	39.06	19.17	32.30	20.34	29.66	14.95	19.55	20.53	16.19	28.78	25.00	25.00	22.03	27.97	25.00	25.00	22.06		
ETOMETRICA																										
AND. PLANIMETRICA																										
AND. CIGLI																										




NUOVA LINEA TORINO LIONE - NOUVELLE LIGNE LYON TURIN
 PARTE COMUNE ITALO-FRANCESE - PARTIE COMMUNE FRANCO-ITALIENNE
 SEZIONE TRANSFRONTALIERA PARTE IN TERRITORIO ITALIANO
 SECTION TRANSFRONTALIERE PARTIE EN TERRITOIRE ITALIEN
LOTTO COSTRUTTIVO 1/LOT DE CONSTRUCTION 1
CANTIERE OPERATIVO 04C/CANTIER DE CONSTRUCTION 04C
 SVINCOLO DI CHIOMONTE IN FASE DI CANTIERE -
 ECHANGEUR DE CHIOMONTE DANS LA PHASE DE CHANTIER
PROGETTO ESECUTIVO - ETUDES D'EXECUTION
 CUP C11J05000030001 - CIG 6823295927
PROGETTO STRADALE
 Rampa di ingresso sulla A32-profilo longitudinale

Indice	Data / Data	Modificazioni / Modifications	Disegnato / Drawn by	Verificato / Checked by	Autore per Autorizzato da / Author for Authorized by
0	30/04/2017	Prima emissione / First edition	G. QUARANTA / G. QUARANTA (INGEGNERE ENCL)	L. BARBERIS / L. BARBERIS (INGEGNERE ENCL)	F. DAMBA / F. DAMBA (INGEGNERE ENCL)
A	30/09/2017	Revisione a seguito commenti TET / Revision after comments TET	G. QUARANTA / G. QUARANTA (INGEGNERE ENCL)	L. BARBERIS / L. BARBERIS (INGEGNERE ENCL)	F. DAMBA / F. DAMBA (INGEGNERE ENCL)
B	29/06/2018	Modifica della proposta / Modification of the proposal	G. QUARANTA / G. QUARANTA (INGEGNERE ENCL)	L. BARBERIS / L. BARBERIS (INGEGNERE ENCL)	F. DAMBA / F. DAMBA (INGEGNERE ENCL)

C 0 4 C 1 6 1 6 6 N V 0 2 R 2
PROGETTO

E P R O C 0 2 0 5 B
PROGETTO











SCALA / ECHELLE: 1:1000