


PLANIMETRIA di Tracciamento INGRESSO
scala 1:1000

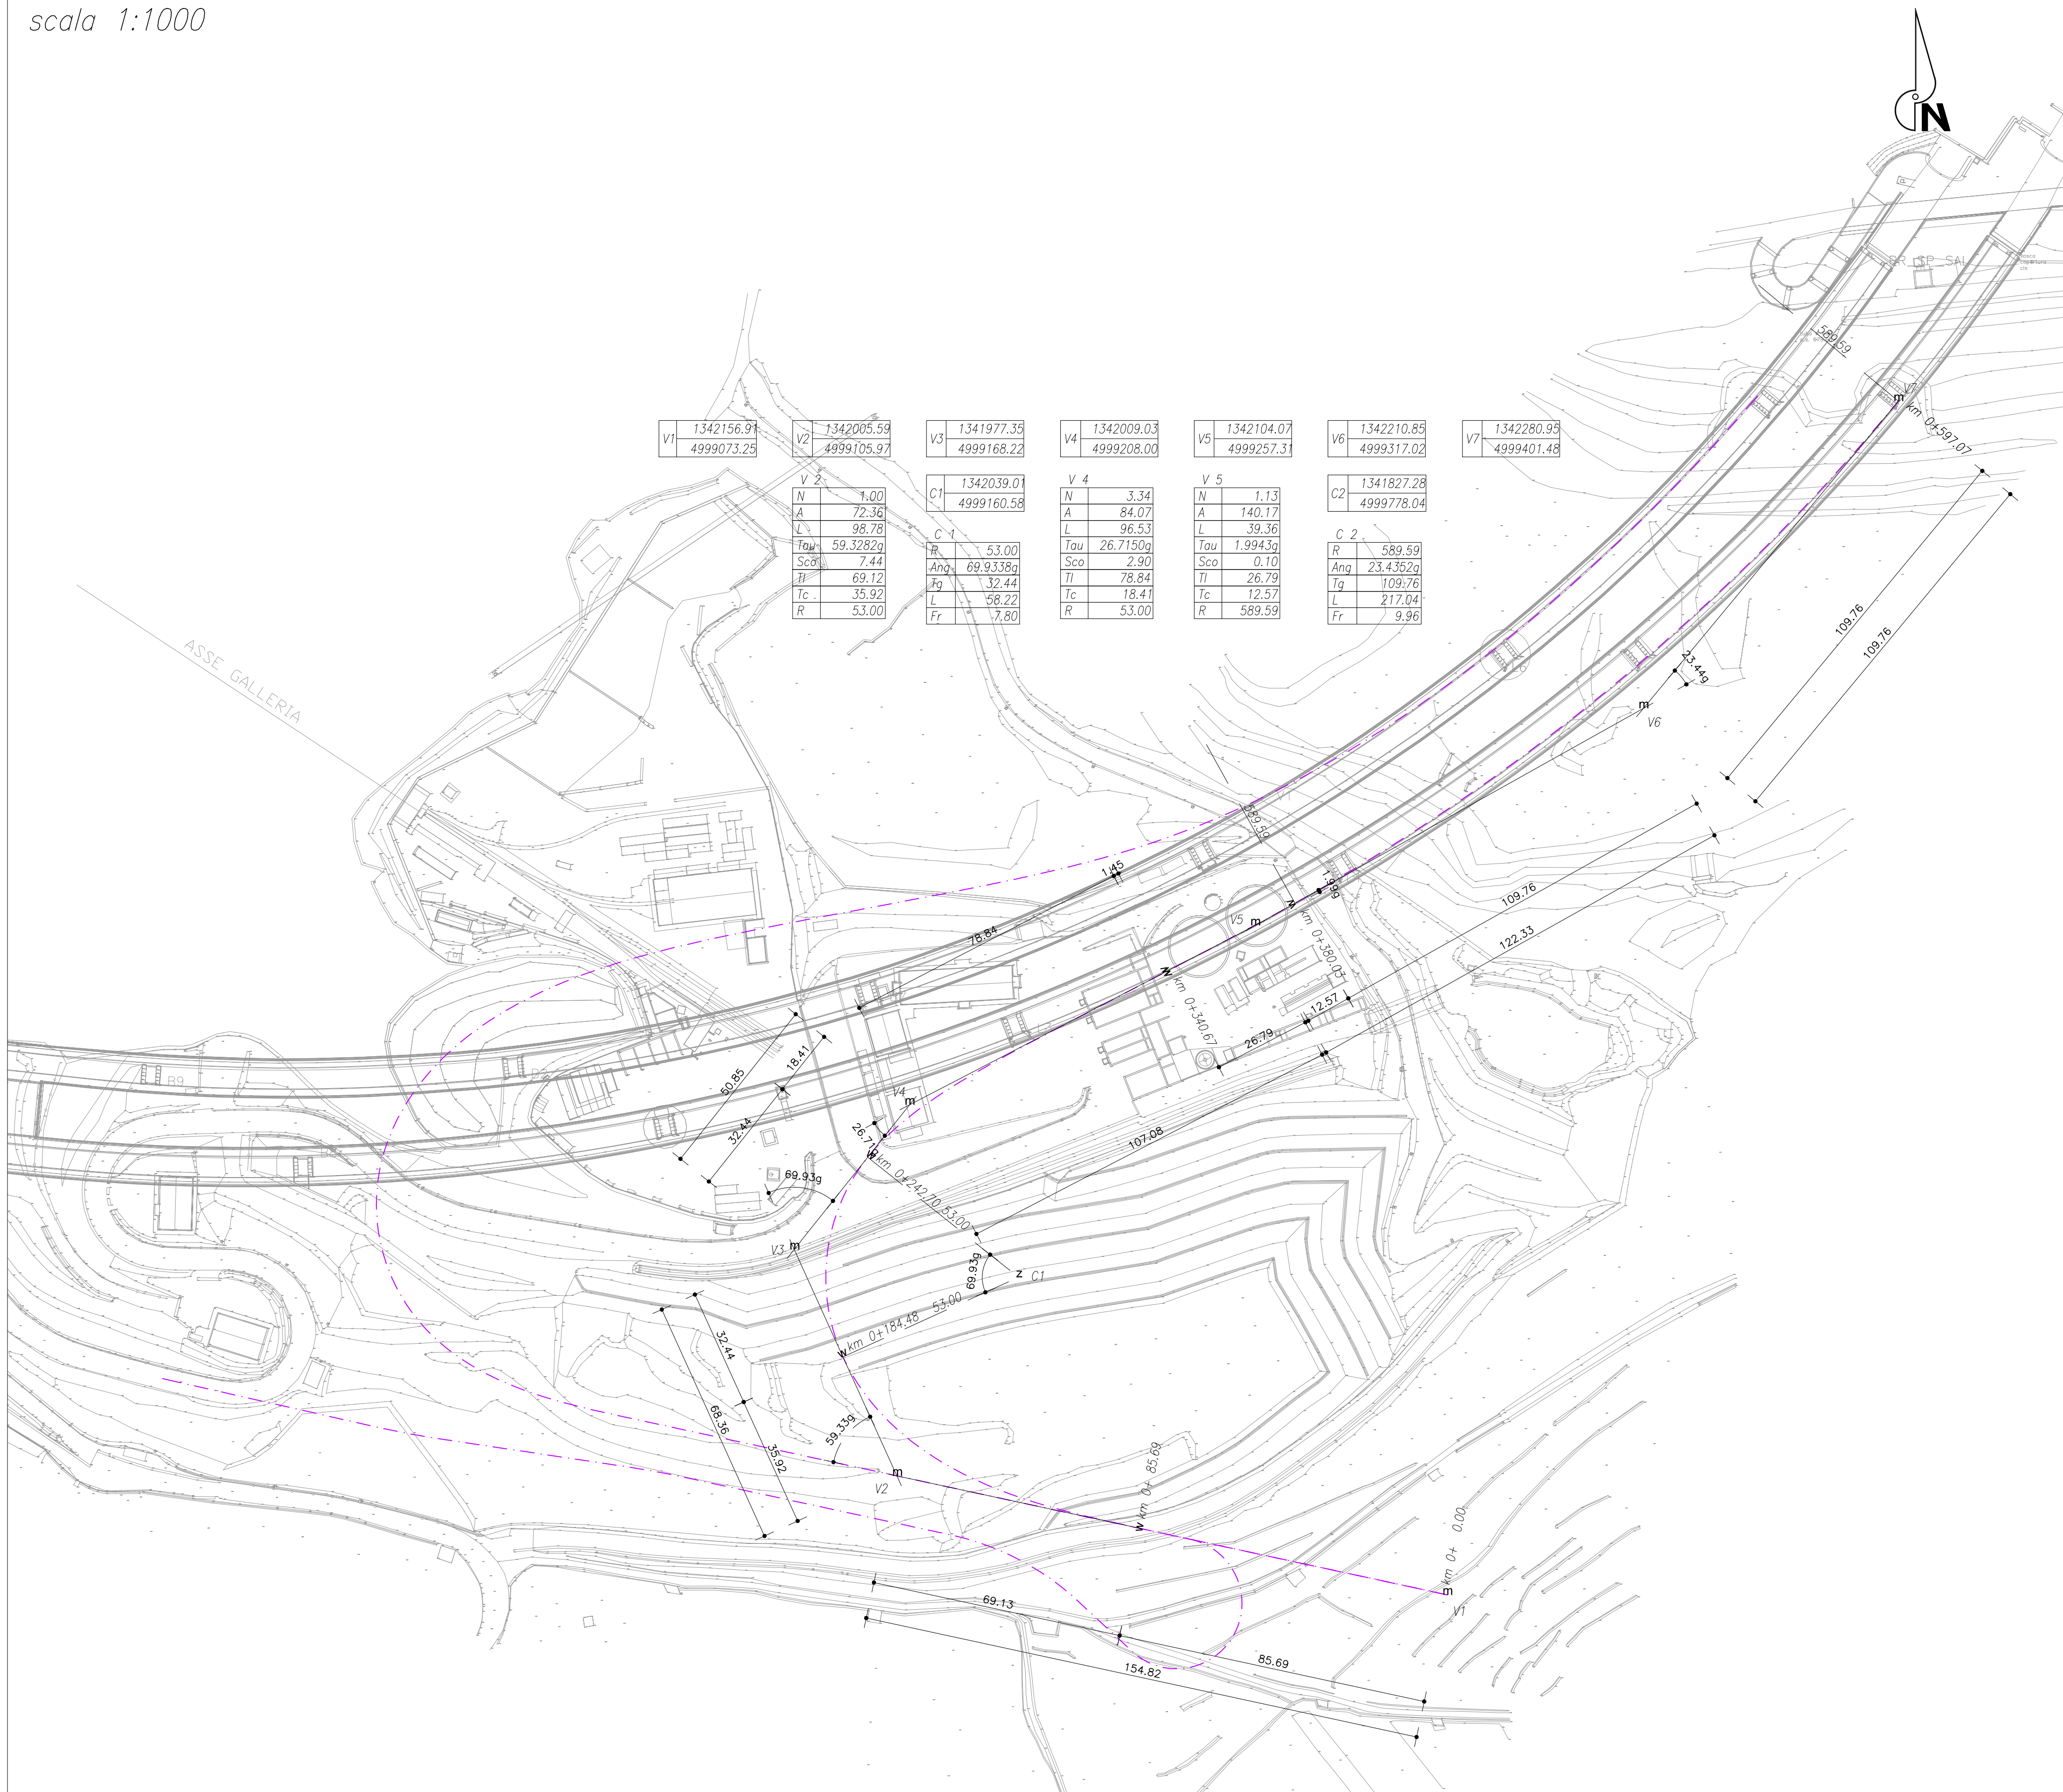

V1	1342156.97 4999073.25	V2	1342005.59 4999105.97	V3	1341977.35 4999168.22	V4	1342009.03 4999208.00	V5	1342104.07 4999257.3	V6	1342210.83 4999317.02	V7	1342280.93 4999401.48
V 2		C 1		V 4		V 5		C 2					
N	1.00	N	1342039.01 4999160.58	N	3.34	N	1.13	R	589.59				
A	72.36	A	53.00	A	84.07	A	140.17	Ang	23.4352g				
L	98.78	L	69.9338g	L	96.53	L	39.36	Tg	109.76				
Tau	59.3282g	Ang	69.9338g	Tau	26.7150g	Tau	1.9943g	Fr	9.96				
Scos	7.44	Fr	7.80	Scos	2.90	Scos	0.10						
Tl	69.12	Fr	32.44	Tl	78.84	Tl	26.79						
Tc	35.92	L	58.22	Tc	18.41	Tc	12.57						
R	53.00	R	53.00	R	53.00	R	589.59						

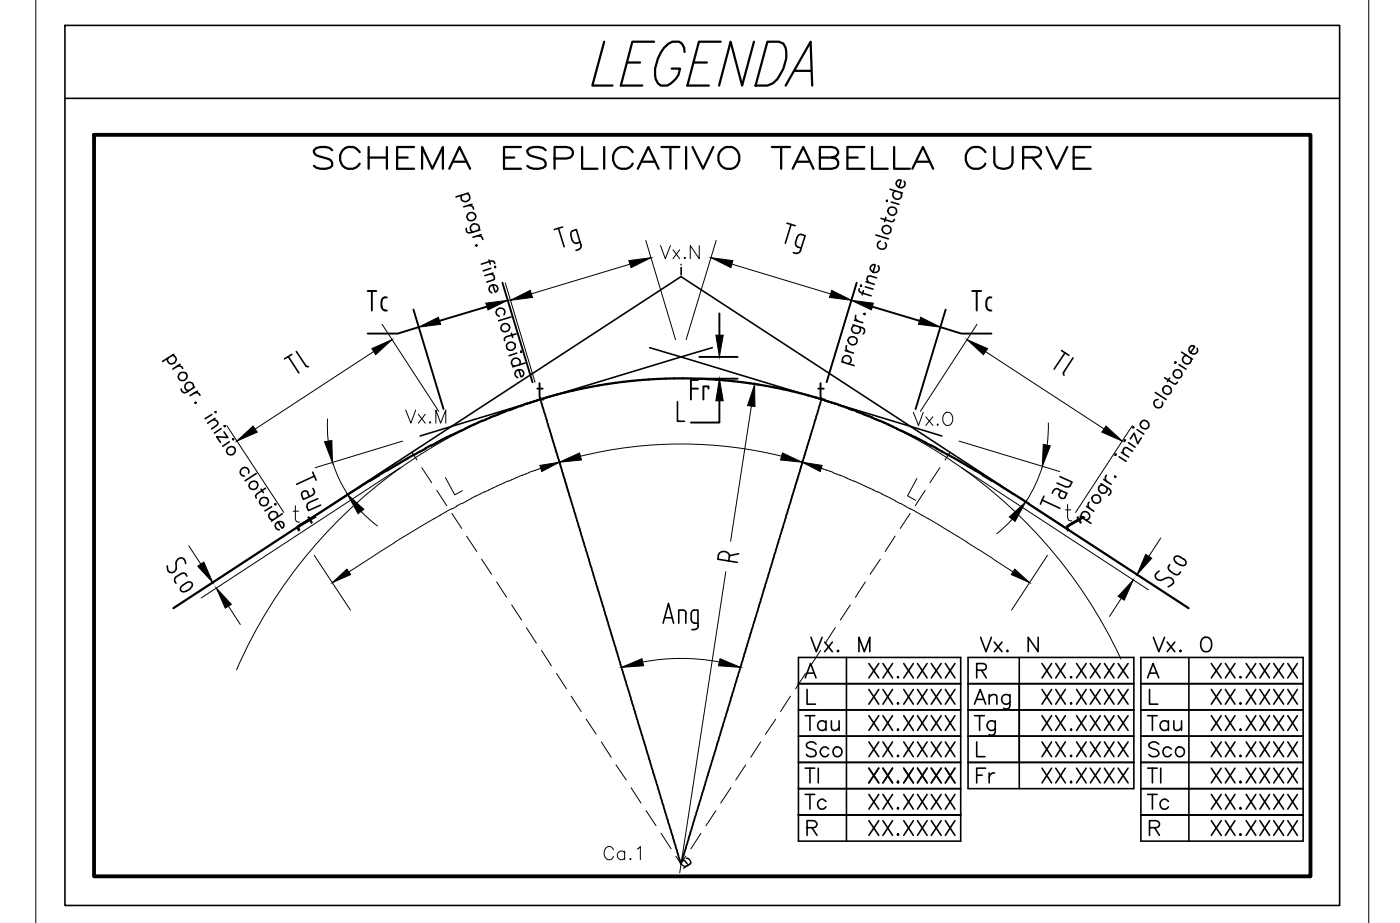


TABELLA CERCHI

R = RAGGIO DI CURVATURA
Ang = ANGOLO DI DEVIAZIONE
Tg = TANGENTE
L = SVILUPPO SETTORE CIRCOLARE
Fr = FRECCIA

TABELLA CLOTOIDI

A = PARAMETRO DELLA CLOTOIDE
L = LUNGHEZZA DELLA CLOTOIDE
Tau = ANGOLO FINALE DELLA CLOTOIDE
Scos = SCOSTAMENTO DELLA CURVA PRIMITIVA RISPETTO AL RETTIFILLO
Tl = TANGENTE LUNGA
Tc = TANGENTE CORTA
R = RAGGIO FINALE DELLA CLOTOIDE



NUOVA LINEA TORINO LIONE - NOUVELLE LIGNE LYON TURIN
PARTE COMUNE ITALO-FRANCESE - PARTIE COMMUNE FRANCO-ITALIENNE
SEZIONE TRANSFRONTALIERA PARTE IN TERRITORIO ITALIANO
SECTION TRANSFRONTALIERE PARTIE EN TERRITOIRE ITALIEN

LOTTO COSTRUTTIVO 1/LOT DE CONSTRUCTION 1
CANTIERE OPERATIVO 04C/CHANTIER DE CONSTRUCTION 04C
SVINCOLO DI CHIOMONTE IN FASE DI CANTIERE -
ECHANGEUR DE CHIOMONTE DANS LA PHASE DE CHANTIER
PROGETTO ESECUTIVO - ETUDES D'EXECUTION
CUP C11J05000030001 - CIG 6823295927

PROGETTO STRADALE
Rampa di ingresso sulla A32 - asse di tracciamento

Indice	Data / Data	Modificatori / Modifiche	Elaborato da / Elaborato da	Verificato / Controllato da	Autorizzato da / Autorizzato da
0	30/04/2017	Prima emissione Première diffusion	G. GUARANTA (MUSINET ENG.)	L. BARBERIS (MUSINET ENG.)	F. D'AMBRA (MUSINET ENG.)
A	30/09/2017	Revisione a seguito commenti TELT Révision suite aux commentaires TELT	G. GUARANTA (MUSINET ENG.)	L. BARBERIS (MUSINET ENG.)	F. D'AMBRA (MUSINET ENG.)
B	29/06/2018	Modifica titolo progetto Modifications titre du projet	G. GUARANTA (MUSINET ENG.)	L. BARBERIS (MUSINET ENG.)	L. BARBERIS (MUSINET ENG.)

1 0 4 C C 1 6 1 6 6 N V 0 2 R 2

E T R O C 0 2 0 4 B

SCALA / ÉCHELLE
1:1000

IL PROGETTISTA DESIGNER
Musinet
Dot. Arch. Corrado GIOVANNETTI
Alba di Torino
N° 278

L'APPALTATORE L'ENTREPRENEUR

IL DIRETTORE DEI LAVORI LE MAÎTRE D'ŒUVRE

