

RAMPA D'INGRESSO A32

DIAGRAMMA DI VISIBILITA' all'ARRESTO, punto di vista H=1,10m e mira H=0,10m. Verifica 3D

Scala X 1: 1000.000


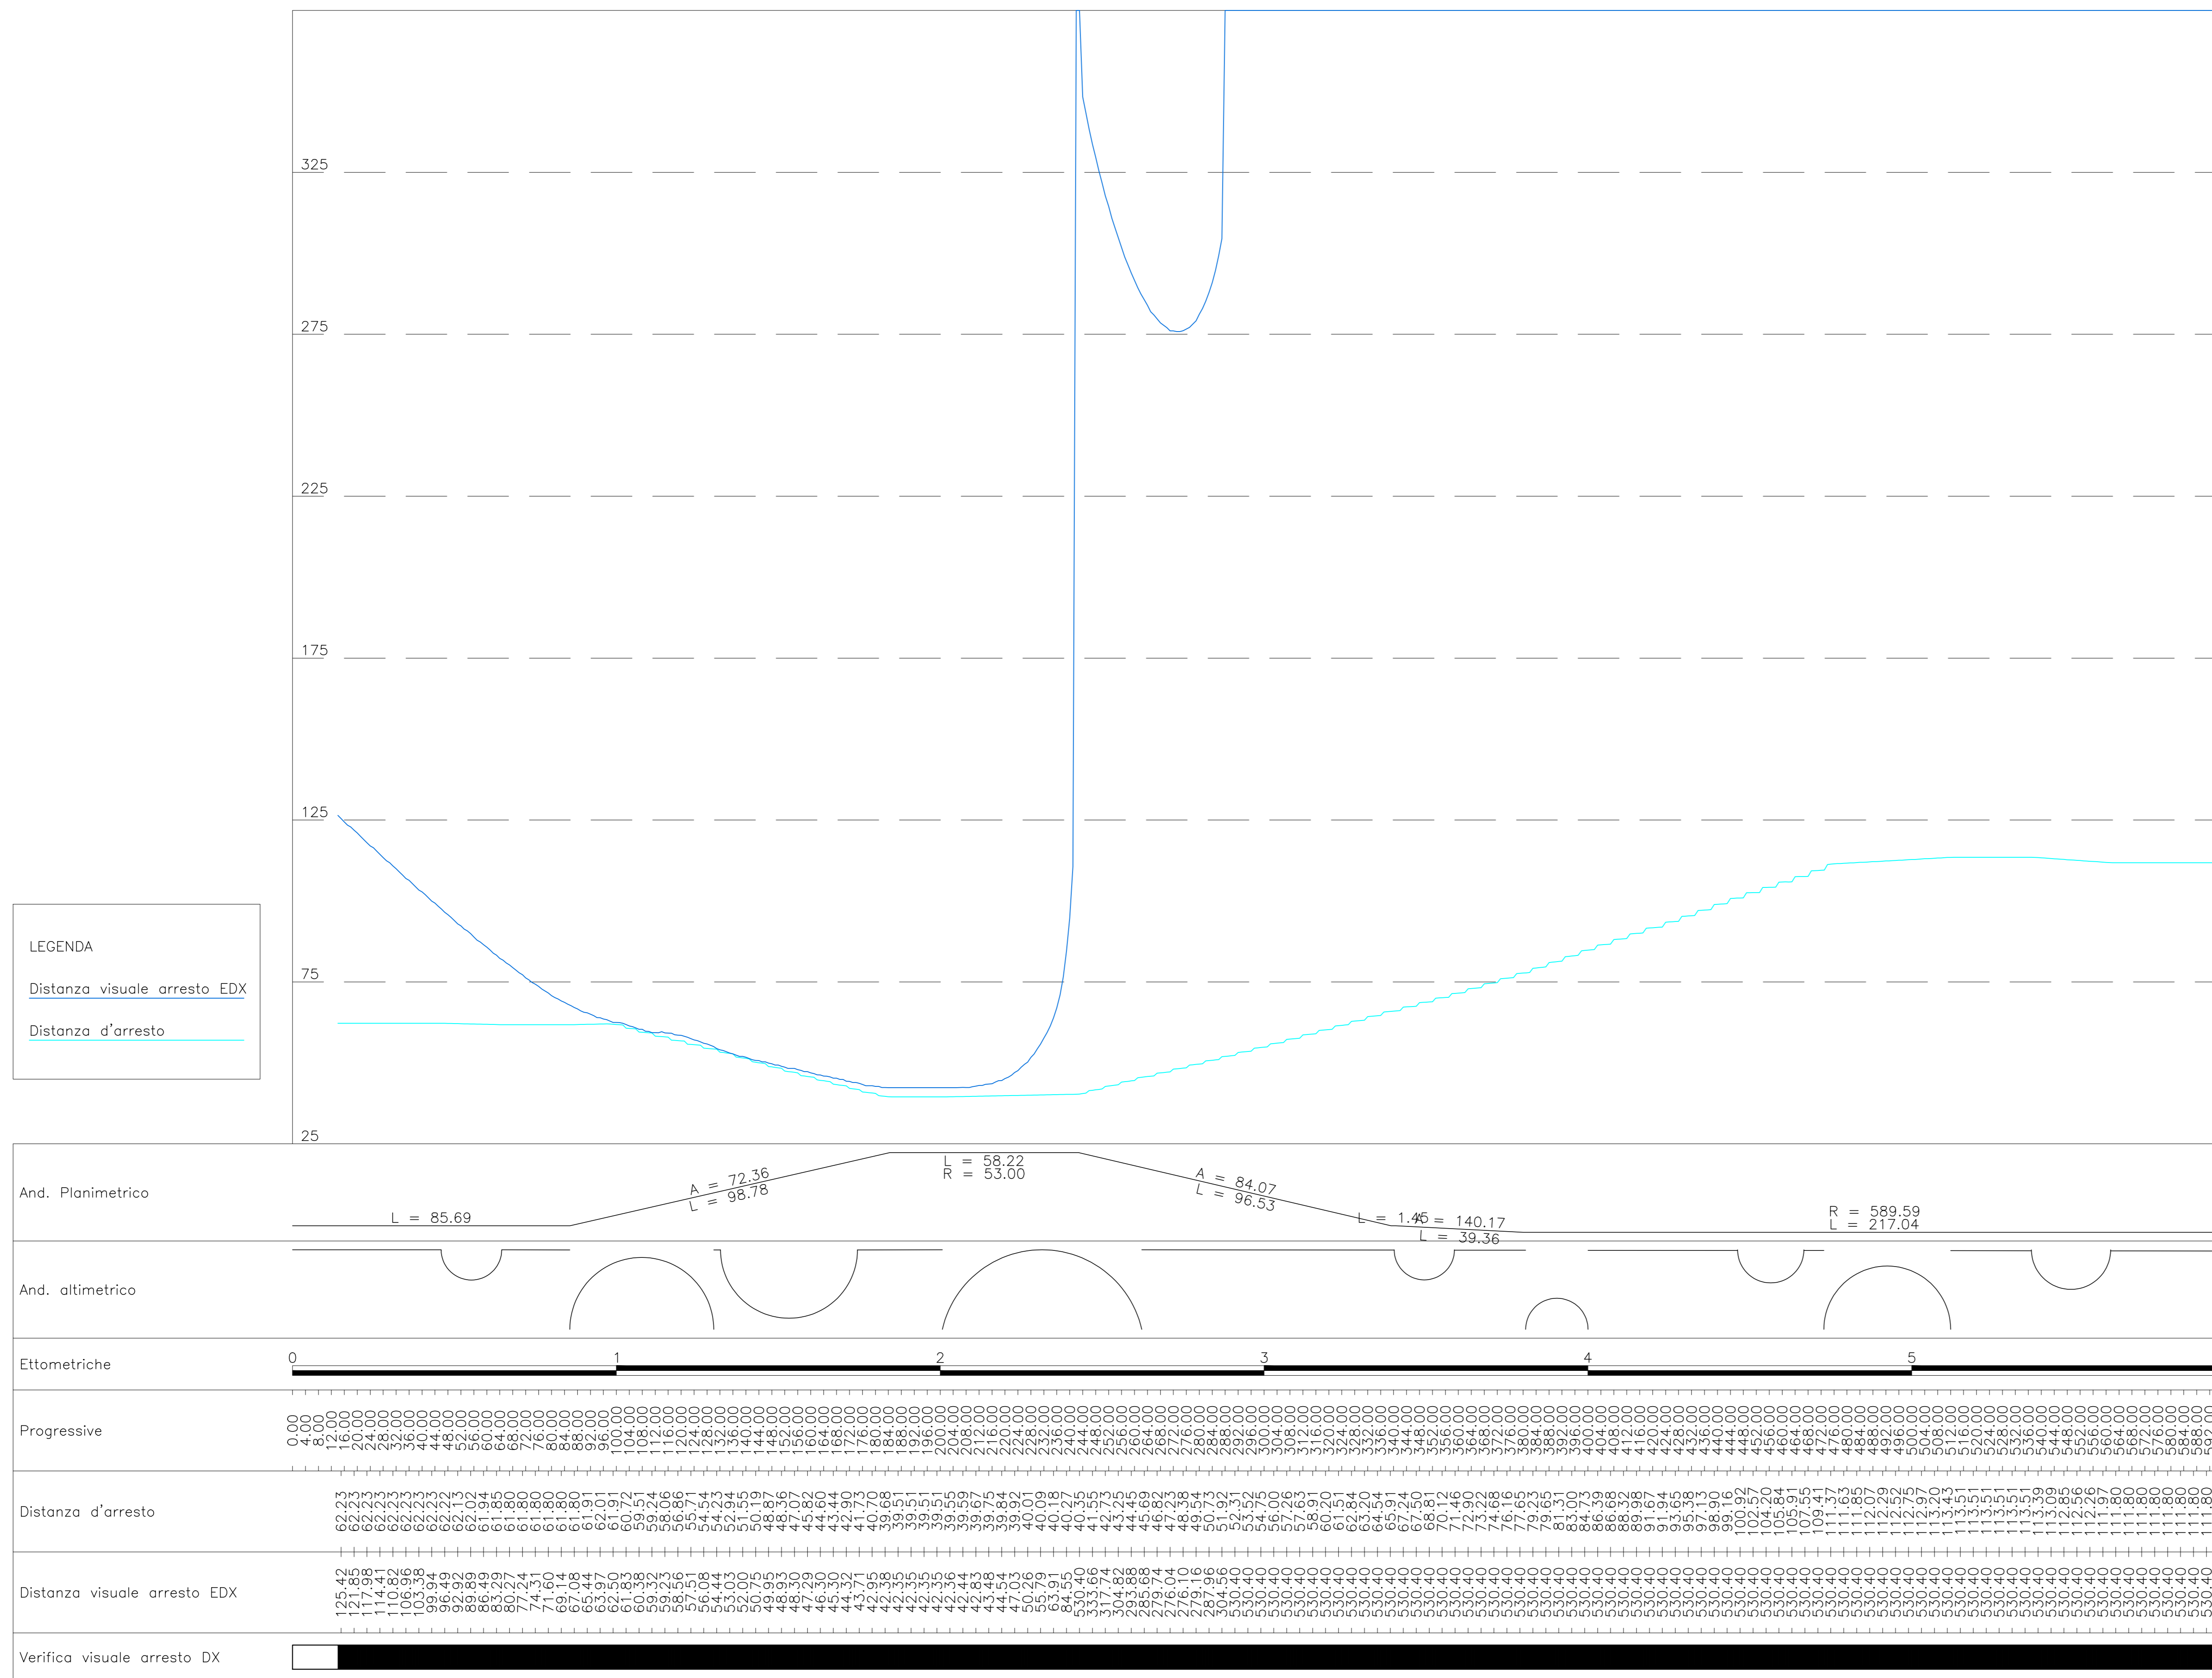


DIAGRAMMA DI VELOCITA'

Scala 1: 1000.000

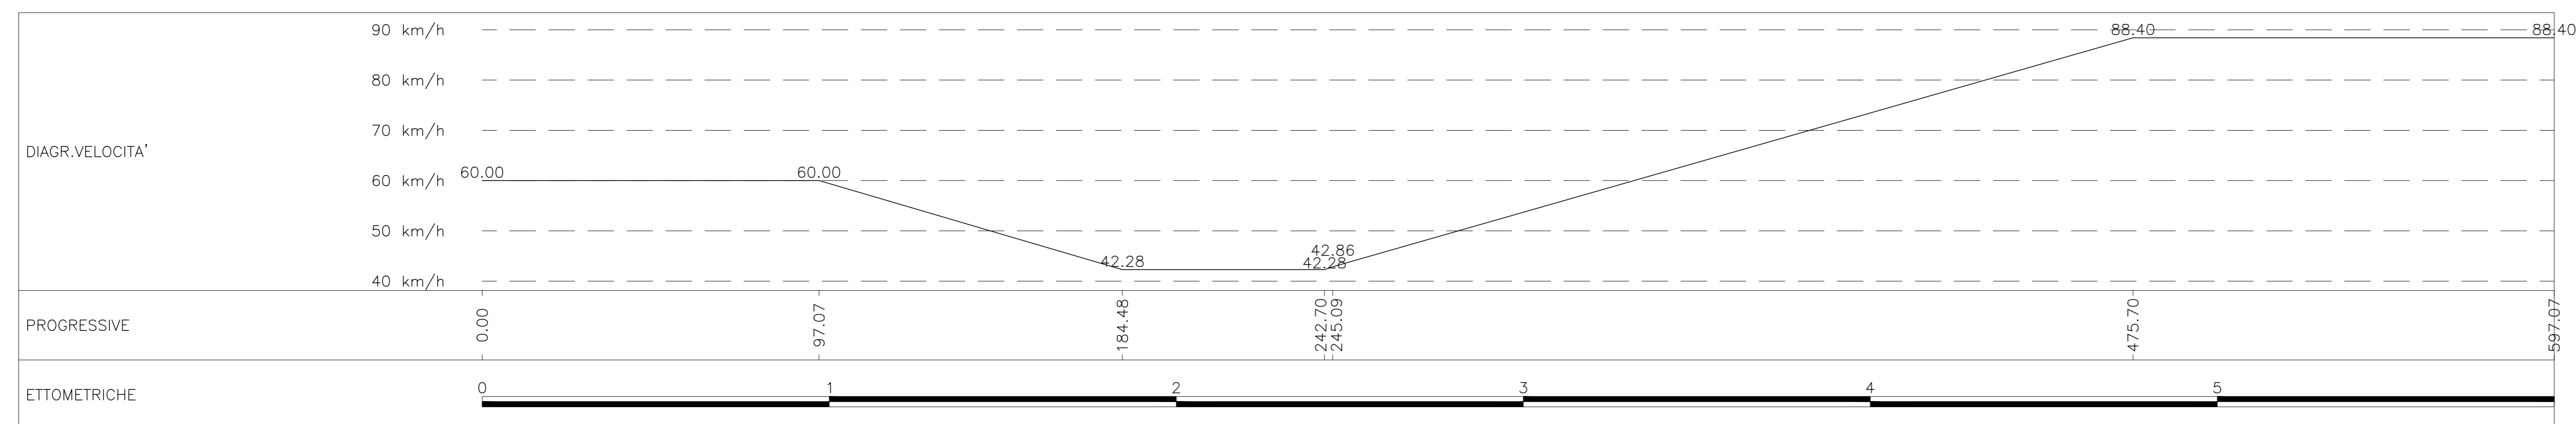

TUNNEL EURALPIN LYON TURIN

SITAF S.p.A.

NUOVA LINEA TORINO LIONE - NOUVELLE LIGNE LYON TURIN
 PARTE COMUNE ITALO-FRANCESE - PARTIE COMMUNE FRANCO-ITALIENNE
 SEZIONE TRANSFRONTALIERA PARTE IN TERRITORIO ITALIANO
 SECTION TRANSFRONTALIERE PARTIE EN TERRITOIRE ITALIEN

LOTTO COSTRUTTIVO 1/LOT DE CONSTRUCTION 1
CANTIERE OPERATIVO 04C/CHANTIER DE CONSTRUCTION 04C
SVINCOLO DI CHIOMONTE IN FASE DI CANTIERE -
ECHANGEUR DE CHIOMONTE DANS LA PHASE DE CHANTIER
PROGETTO ESECUTIVO - ETUDES D'EXECUTION
 CUP C11J0500030001 - CIG 6823295927

PROGETTO STRADALE
 Rampa di ingresso sulla A32 - Diagrammi di visuale libera

Rev.	Data	Modificata	Modificata	Disegnata	Disegnata	Disegnata
0	30/06/17	Primo emissione Provisione 04C/04C	G. GUARANDA (INGENIERE)	L. BARBERIS (INGENIERE)	F. DIAMBRA (INGENIERE)	
A	30/06/17	Revisione a seguito commento TET Ritorno sulla sua committenza TET	G. GUARANDA (INGENIERE)	L. BARBERIS (INGENIERE)	F. DIAMBRA (INGENIERE)	
B	28/06/18	Modifica alla progettazione Modificazione alla progettazione	G. GUARANDA (INGENIERE)	L. BARBERIS (INGENIERE)	L. BARBERIS (INGENIERE)	

1 0 4 C 1 6 1 6 6 N V 0 2 R 2
 1 0 4 C 1 6 1 6 6 N V 0 2 R 2

E V L O C 0 2 0 7 B
 E V L O C 0 2 0 7 B

SCALA / ECHELLE
 1:1000

IL PROGETTISTA/DESIGNER
 Sitaf S.p.A. - Via S. Maria Maddalena, 10 - 10121 TORINO - ITALIA
 Tel. +39 011 56200000 - Fax +39 011 56200001
 Email: info@sitaf.it - www.sitaf.it

L'APPALTI/CLIENT/ENTREPRENEUR
 SITAF S.p.A. - Via S. Maria Maddalena, 10 - 10121 TORINO - ITALIA
 Tel. +39 011 56200000 - Fax +39 011 56200001
 Email: info@sitaf.it - www.sitaf.it

IL DIRETTORE DELLO SCANTINO/D'EXECUTION

TUNNEL EURALPIN LYON TURIN

SITAF S.p.A.

EUROPEAN UNION