Palo tipo "A" – L=12.00m
Scala 1:50

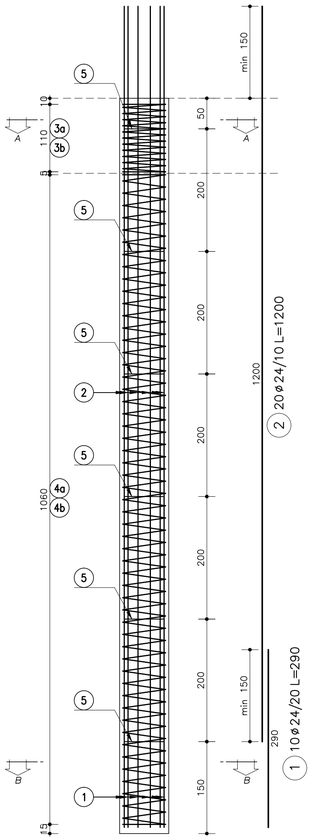

Sezione A–A
Scala 1:20

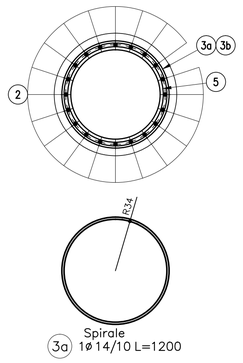

Sezione B–B
Scala 1:20

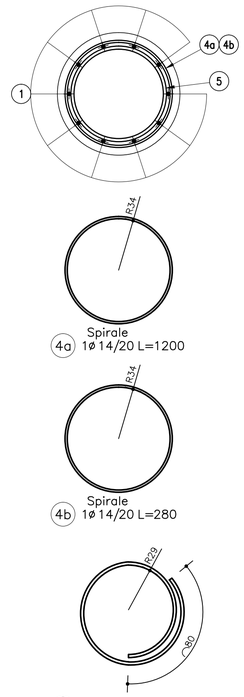

Palo tipo "B" – L=16.00m
Scala 1:50

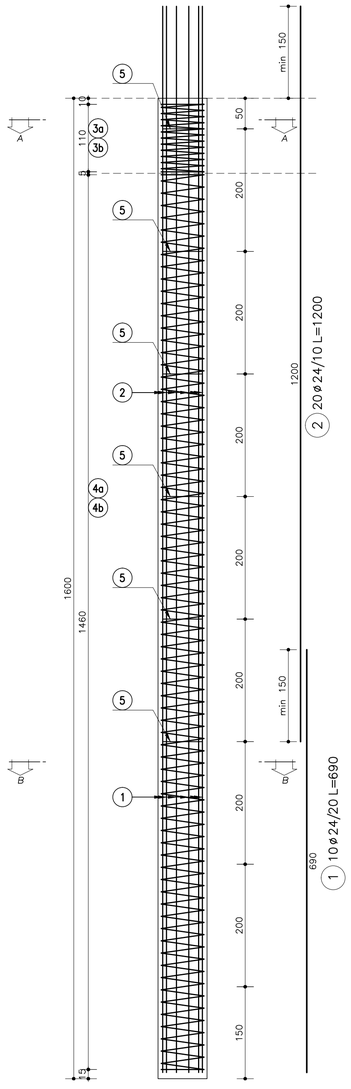

Sezione A–A
Scala 1:20

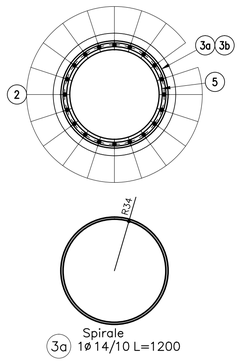

Sezione B–B
Scala 1:20

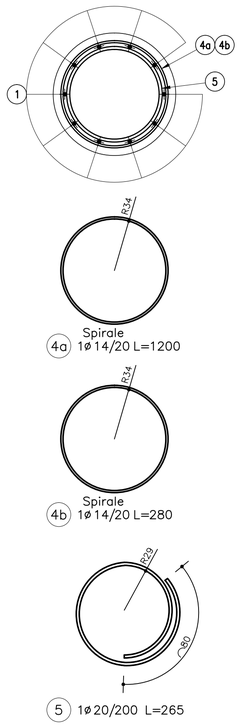

TUNNEL EURALPIN LYON TURIN

SITAF S.p.A

NUOVA LINEA TORINO LIONE - NOUVELLE LIGNE LYON TURIN
PARTE COMUNE ITALO-FRANCESE - PARTIE COMMUNE FRANCO-ITALIENNE
SEZIONE TRANSFRONTALIERA PARTE IN TERRITORIO ITALIANO
SECTION TRANSFRONTALIERE PARTIE EN TERRITOIRE ITALIEN

LOTTO COSTRUTTIVO 1/LOT DE CONSTRUCTION 1
CANTIERE OPERATIVO 04C/CHANTIER DE CONSTRUCTION 04C
SVINCOLO DI CHIOMONTE IN FASE DI CANTIERE -
ECHANGEUR DE CHIOMONTE DANS LA PHASE DE CHANTIER
PROGETTO ESECUTIVO - ETUDES D'EXECUTION
CUP C11J05000030001 - CIG 6823295927

OPERE D'ARTE

OPERE D'ARTE MAGGIORI

VIADOTTO RAMPA DI USCITA - VIADOTTO "A" - PALI - ARMATURE

Indice	Date / Data	Modifications / Modifiche	Etabli par / Concepito da	Vérifié par / Controllato da	Autorisé par / Autorizzato da
0	30/04/2017	Prima emissione Première diffusion	C.BELTRAMI (-)	L.BARBERIS (MUSINET ENG.)	F.D'AMBRA (MUSINET ENG.)
A	30/09/2017	Revisione a seguito commenti TELT Révision suite aux commentaires TELT	C.BELTRAMI (-)	L.BARBERIS (MUSINET ENG.)	C.BELTRAMI (MUSINET ENG.)
B	29/06/2018	Modifica titolo progetto Modifications titre du project	P.LESCE (MUSINET ENG.)	P.D'ALOISIO (MUSINET ENG.)	L.BARBERIS (MUSINET ENG.)

Cod. Lav. / Cod. Trav.	Lotto/Lot	Contratto/Contrat	Opera/Oeuvre	Tratto / Tronçon	Parte / Partie
C04C		C1616	NV02	W	2

Fase / Phase	Tipo documento / Type de document	Oggetto / Object	Numero documento / Numéro de document	Indice / Index
EAR	OC	041	1	B

INTEGRAZIONE PRESTAZIONI SPECIALISTICHE/
INTÉGRATION SPÉCIALISTE

Dott. Ing. Piero D'ALOISIO
Albo di Torino
N° 5193 S

SCALA / ÉCHELLE
1:50, 1:20

IL PROGETTISTA/LE DESIGNER

Dott. Arch. Corrado GIOVANNETTI
Albo di Torino
N° 2736

L'APPALTATORE/L'ENTREPRENEUR

IL DIRETTORE DEI LAVORI/LE MAÎTRE D'ŒUVRE

TELT sas - Savoie Technolac - Bâtiment "Homère",
13 allée du Lac de Constance CS 90251 - 73375 Le Bourget du Lac cedex - France
Tel. +33 (.0) 4.79.68.56.50 - Fax. +33 (.0) 4.79.68.56.75
Tel. +39 (.0) 011.0421.421 - Fax +39 (.0) 0121.603.038
Proprietà TELT Tous droits réservés - Proprietà TELT Tutti i diritti riservati

SITAF Spa - In San Dubino, 2 - 10059 Susa TO (Italia)
Tel. +39 (.0) 0122.621.421 - Fax +39 (.0) 0122.622.036
www.sitaf.it
Proprietà SITAF Tous droits réservés - Proprietà SITAF Tutti i diritti riservati

COD. FILE: NV02 W 2 E AR OC 0411 B