Armatura Verticale
Scala 1:50

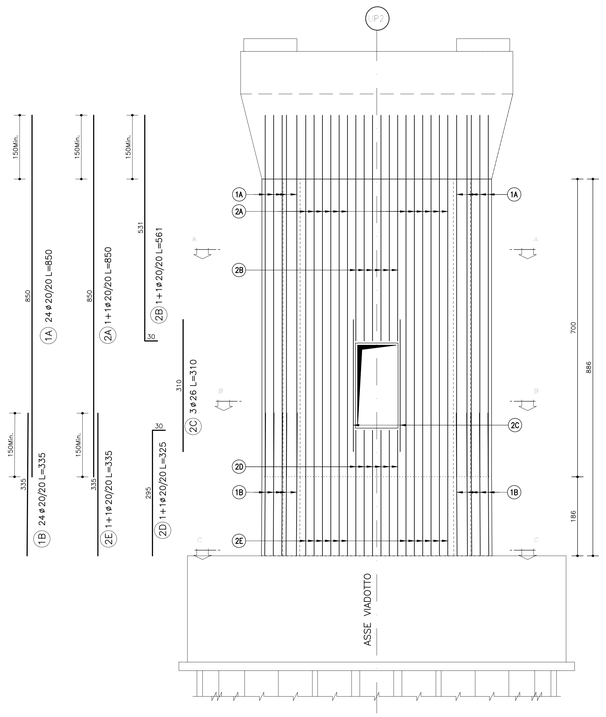

Armatura Verticale
Scala 1:50

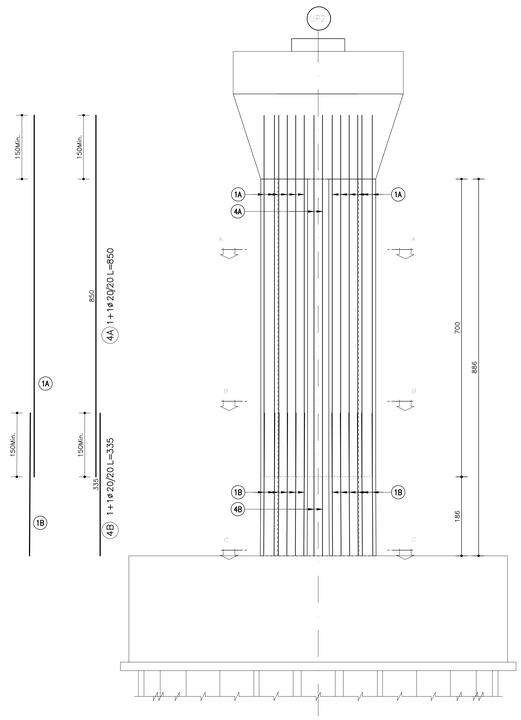

Armatura Orizzontale
Scala 1:50

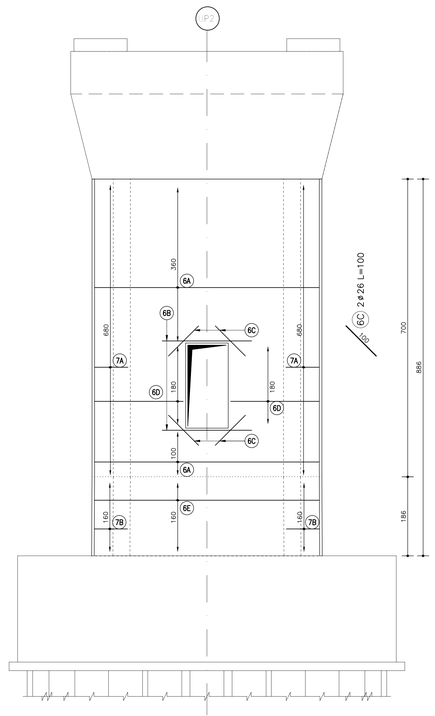

Armatura Orizzontale
Scala 1:50

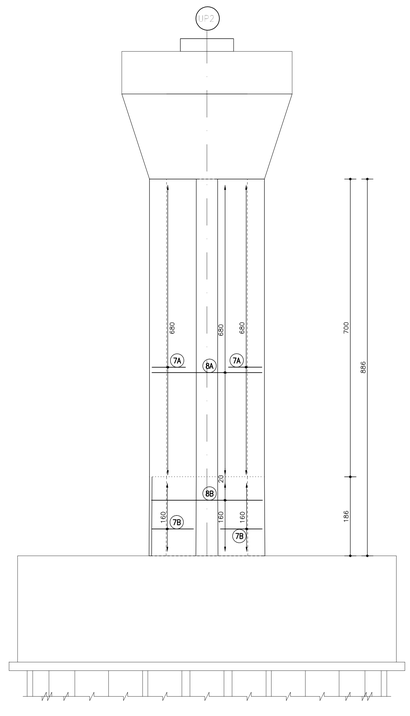

Sezione A–A
Scala 1:50

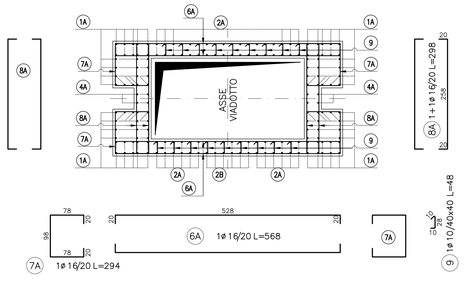

Sezione B–B
Scala 1:50

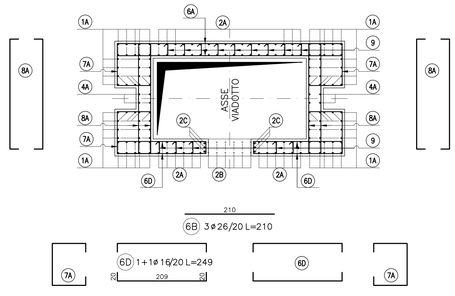

Sezione C–C
Scala 1:50

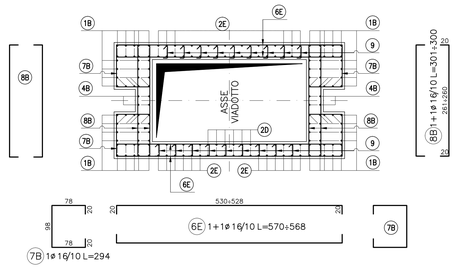

TUNNEL EURALPIN LYON TURIN

SITAF S.p.A

NUOVA LINEA TORINO LIONE - NOUVELLE LIGNE LYON TURIN
PARTE COMUNE ITALO-FRANCESE - PARTIE COMMUNE FRANCO-ITALIENNE
SEZIONE TRANSFRONTALIERA PARTE IN TERRITORIO ITALIANO
SECTION TRANSFRONTALIERE PARTIE EN TERRITOIRE ITALIEN

LOTTO COSTRUTTIVO 1/LOT DE CONSTRUCTION 1
CANTIERE OPERATIVO 04C/CHANTIER DE CONSTRUCTION 04C
SVINCOLO DI CHIOMONTE IN FASE DI CANTIERE -
ECHANGEUR DE CHIOMONTE DANS LA PHASE DE CHANTIER
PROGETTO ESECUTIVO - ETUDES D'EXECUTION
CUP C11J05000030001 - CIG 6823295927

OPERE D'ARTE

OPERE D'ARTE MAGGIORI

VIADOTTO RAMPA DI USCITA - VIADOTTO "A" - ELEVAZIONE UP2 - ARMATURE

Indice	Date / Data	Modifications / Modifiche	Etabli par / Concepito da	Vérifié par / Controllato da	Autorisé par / Autorizzato da
0	30/04/2017	Prima emissione Prembière diffusion	C.BELTRAMI (-)	L.BARBERIS (MUSINET ENG.)	F.D'AMBRA (MUSINET ENG.)
A	30/09/2017	Revisione a seguito commenti TELT Révision suite aux commentaires TELT	C.BELTRAMI (-)	L.BARBERIS (MUSINET ENG.)	F.D'AMBRA (MUSINET ENG.)
B	29/06/2018	Modifica titolo progetto Modifications titre du project	P.LESCE (MUSINET ENG.)	P.D'ALOISIO (MUSINET ENG.)	L.BARBERIS (MUSINET ENG.)

Lot / Lot	Lotto/Lot	Contratto/Contrat	Opera/Ouvrage	Fase / Phase	Parte d'opera / Partie d'ouvrage	Oggetto / Objet	Numero progressivo / Numéro de succession	Rev. / Rév.
C 0 4 C	C 1 6 1 6	N V 0 2	W 2	E	A R O C	0 4 1 4	B	

INTEGRAZIONE PRESTAZIONI SPECIALISTICHE/
INTEGRATION SPECIALISTE
Dott. Ing. Piero D'ALOISIO
Albo di Torino
N° 5163 S

SCALA / ÉCHELLE
1:50

IL PROGETTISTA/LE DESIGNER
Dott. Arch. Corrado GIOVANETTI
Albo di Torino
N° 3139

L'APPALTATORE/L'ENTREPRENEUR

IL DIRETTORE DEI LAVORI/LE MAITRE D'ŒUVRE

TELT - sas Tunnel Euralpin Lyon Turin
7 rue des Terres du Tunnel CS 90221 - 73375 La Chambre cedex, France
Tel. +33 (0) 4 79 68 89 50 - Fax +33 (0) 4 79 68 89 51
SITAF S.p.A. Via Avigliana n.9 - 10051 Avigliana (TO) - Italia
Proprietà TELT sas e/o relative Autorizzazioni - Proprietà SITAF S.p.A. e/o relativi Assensi

COD. FILE: 1b1V2 W 2 E AR OC 0414 AB