



Pianta predalles Viadotto A 1/2
Scala 1:100

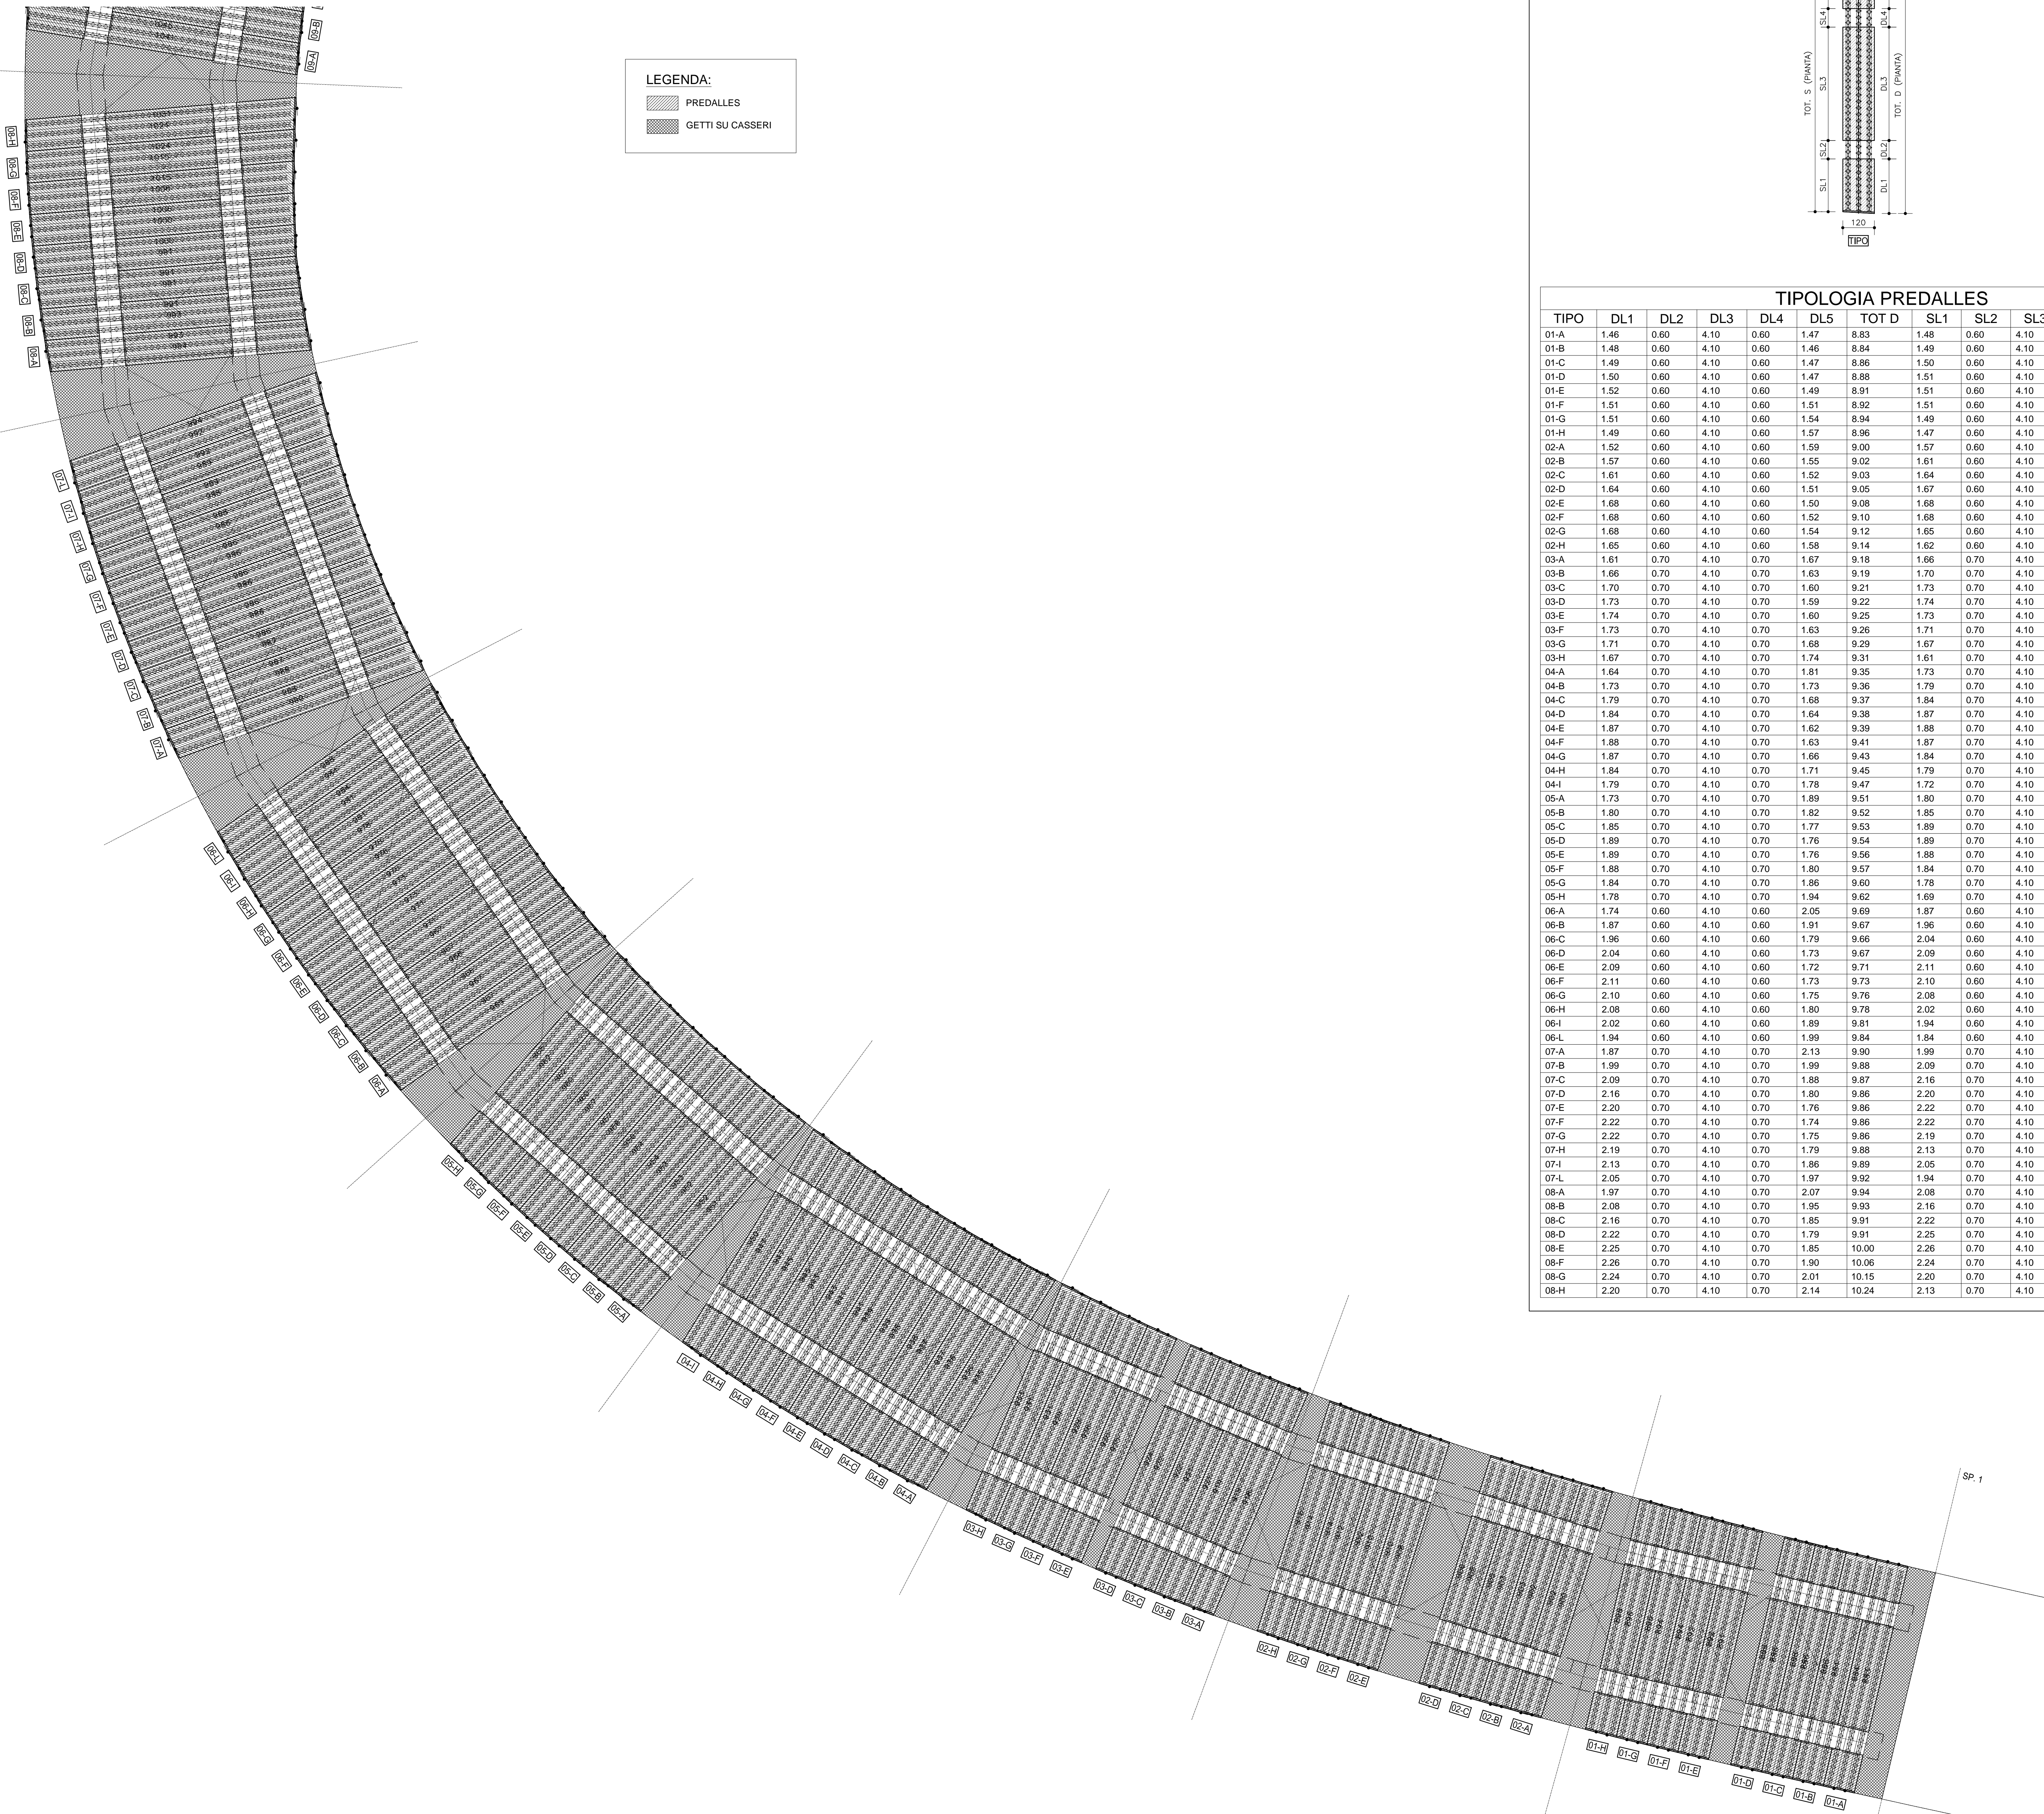

LEGENDA:
 ■ PREDALLES
 ■ GETTI SU CASSERI

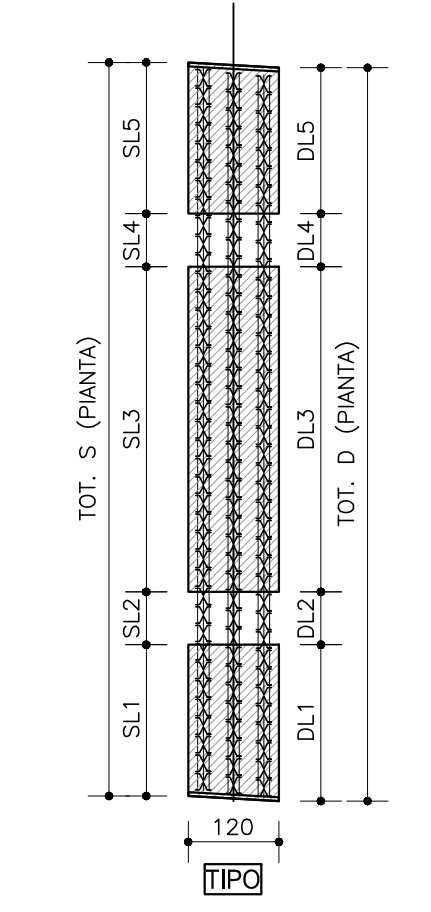

TIPOLOGIA PREDALLES

TIPO	DL1	DL2	DL3	DL4	DL5	TOT D	SL1	SL2	SL3	SL4	SL5	TOT S
01-A	1.46	0.60	4.10	0.60	1.47	8.83	1.48	0.60	4.10	0.60	1.46	8.84
01-B	1.48	0.60	4.10	0.60	1.46	8.84	1.49	0.60	4.10	0.60	1.47	8.86
01-C	1.49	0.60	4.10	0.60	1.47	8.86	1.50	0.60	4.10	0.60	1.47	8.88
01-D	1.50	0.60	4.10	0.60	1.47	8.88	1.51	0.60	4.10	0.60	1.48	8.89
01-E	1.52	0.60	4.10	0.60	1.49	8.91	1.51	0.60	4.10	0.60	1.51	8.92
01-F	1.51	0.60	4.10	0.60	1.51	8.92	1.51	0.60	4.10	0.60	1.54	8.94
01-G	1.51	0.60	4.10	0.60	1.54	8.94	1.49	0.60	4.10	0.60	1.57	8.96
01-H	1.49	0.60	4.10	0.60	1.57	8.96	1.47	0.60	4.10	0.60	1.60	8.98
02-A	1.52	0.60	4.10	0.60	1.59	9.00	1.57	0.60	4.10	0.60	1.55	9.02
02-B	1.57	0.60	4.10	0.60	1.55	9.02	1.61	0.60	4.10	0.60	1.52	9.03
02-C	1.61	0.60	4.10	0.60	1.52	9.03	1.64	0.60	4.10	0.60	1.51	9.05
02-D	1.64	0.60	4.10	0.60	1.51	9.05	1.67	0.60	4.10	0.60	1.50	9.06
02-E	1.68	0.60	4.10	0.60	1.50	9.08	1.68	0.60	4.10	0.60	1.52	9.10
02-F	1.68	0.60	4.10	0.60	1.52	9.10	1.68	0.60	4.10	0.60	1.54	9.12
02-G	1.68	0.60	4.10	0.60	1.54	9.12	1.65	0.60	4.10	0.60	1.58	9.14
02-H	1.65	0.60	4.10	0.60	1.58	9.14	1.62	0.60	4.10	0.60	1.64	9.16
03-A	1.61	0.70	4.10	0.70	1.67	9.18	1.66	0.70	4.10	0.70	1.63	9.19
03-B	1.66	0.70	4.10	0.70	1.63	9.19	1.70	0.70	4.10	0.70	1.60	9.21
03-C	1.70	0.70	4.10	0.70	1.60	9.21	1.73	0.70	4.10	0.70	1.59	9.22
03-D	1.73	0.70	4.10	0.70	1.59	9.22	1.74	0.70	4.10	0.70	1.59	9.24
03-E	1.74	0.70	4.10	0.70	1.60	9.25	1.73	0.70	4.10	0.70	1.63	9.26
03-F	1.73	0.70	4.10	0.70	1.63	9.26	1.71	0.70	4.10	0.70	1.68	9.29
03-G	1.71	0.70	4.10	0.70	1.68	9.29	1.67	0.70	4.10	0.70	1.74	9.31
03-H	1.67	0.70	4.10	0.70	1.74	9.31	1.61	0.70	4.10	0.70	1.82	9.33
04-A	1.64	0.70	4.10	0.70	1.81	9.35	1.73	0.70	4.10	0.70	1.73	9.36
04-B	1.73	0.70	4.10	0.70	1.73	9.36	1.79	0.70	4.10	0.70	1.68	9.37
04-C	1.79	0.70	4.10	0.70	1.68	9.37	1.84	0.70	4.10	0.70	1.64	9.38
04-D	1.84	0.70	4.10	0.70	1.64	9.38	1.87	0.70	4.10	0.70	1.62	9.39
04-E	1.87	0.70	4.10	0.70	1.62	9.39	1.88	0.70	4.10	0.70	1.63	9.41
04-F	1.88	0.70	4.10	0.70	1.63	9.41	1.87	0.70	4.10	0.70	1.66	9.43
04-G	1.87	0.70	4.10	0.70	1.66	9.43	1.84	0.70	4.10	0.70	1.71	9.45
04-H	1.84	0.70	4.10	0.70	1.71	9.45	1.79	0.70	4.10	0.70	1.78	9.47
04-I	1.79	0.70	4.10	0.70	1.78	9.47	1.72	0.70	4.10	0.70	1.88	9.50
05-A	1.73	0.70	4.10	0.70	1.89	9.51	1.80	0.70	4.10	0.70	1.82	9.52
05-B	1.80	0.70	4.10	0.70	1.82	9.52	1.85	0.70	4.10	0.70	1.77	9.53
05-C	1.85	0.70	4.10	0.70	1.77	9.53	1.89	0.70	4.10	0.70	1.76	9.54
05-D	1.89	0.70	4.10	0.70	1.76	9.54	1.89	0.70	4.10	0.70	1.76	9.56
05-E	1.89	0.70	4.10	0.70	1.76	9.56	1.88	0.70	4.10	0.70	1.80	9.57
05-F	1.88	0.70	4.10	0.70	1.80	9.57	1.84	0.70	4.10	0.70	1.86	9.60
05-G	1.84	0.70	4.10	0.70	1.86	9.60	1.78	0.70	4.10	0.70	1.94	9.62
05-H	1.78	0.70	4.10	0.70	1.94	9.62	1.69	0.70	4.10	0.70	2.06	9.65
06-A	1.74	0.60	4.10	0.60	2.05	9.69	1.87	0.60	4.10	0.60	1.91	9.67
06-B	1.87	0.60	4.10	0.60	1.91	9.67	1.96	0.60	4.10	0.60	1.79	9.66
06-C	1.96	0.60	4.10	0.60	1.79	9.66	2.04	0.60	4.10	0.60	1.73	9.67
06-D	2.04	0.60	4.10	0.60	1.73	9.67	2.09	0.60	4.10	0.60	1.72	9.71
06-E	2.09	0.60	4.10	0.60	1.72	9.71	2.11	0.60	4.10	0.60	1.73	9.73
06-F	2.11	0.60	4.10	0.60	1.73	9.73	2.10	0.60	4.10	0.60	1.75	9.76
06-G	2.10	0.60	4.10	0.60	1.75	9.76	2.08	0.60	4.10	0.60	1.80	9.78
06-H	2.08	0.60	4.10	0.60	1.80	9.78	2.02	0.60	4.10	0.60	1.89	9.81
06-I	2.02	0.60	4.10	0.60	1.89	9.81	1.94	0.60	4.10	0.60	1.99	9.84
06-L	1.94	0.60	4.10	0.60	1.99	9.84	1.84	0.60	4.10	0.60	2.14	9.88
07-A	1.87	0.70	4.10	0.70	2.13	9.90	1.99	0.70	4.10	0.70	1.99	9.88
07-B	1.99	0.70	4.10	0.70	1.99	9.88	2.09	0.70	4.10	0.70	1.88	9.87
07-C	2.09	0.70	4.10	0.70	1.88	9.87	2.16	0.70	4.10	0.70	1.80	9.86
07-D	2.16	0.70	4.10	0.70	1.80	9.86	2.20	0.70	4.10	0.70	1.76	9.86
07-E	2.20	0.70	4.10	0.70	1.76	9.86	2.22	0.70	4.10	0.70	1.74	9.86
07-F	2.22	0.70	4.10	0.70	1.74	9.86	2.22	0.70	4.10	0.70	1.75	9.86
07-G	2.22	0.70	4.10	0.70	1.75	9.86	2.19	0.70	4.10	0.70	1.79	9.88
07-H	2.19	0.70	4.10	0.70	1.79	9.88	2.13	0.70	4.10	0.70	1.86	9.89
07-I	2.13	0.70	4.10	0.70	1.86	9.89	2.05	0.70	4.10	0.70	1.97	9.92
07-L	2.05	0.70	4.10	0.70	1.97	9.92	1.94	0.70	4.10	0.70	2.10	9.94
08-A	1.97	0.70	4.10	0.70	2.07	9.94	2.08	0.70	4.10	0.70	1.95	9.93
08-B	2.08	0.70	4.10	0.70	1.95	9.93	2.16	0.70	4.10	0.70	1.85	9.91
08-C	2.16	0.70	4.10	0.70	1.85	9.91	2.22	0.70	4.10	0.70	1.79	9.91
08-D	2.22	0.70	4.10	0.70	1.79	9.91	2.25	0.70	4.10	0.70	1.85	10.00
08-E	2.25	0.70	4.10	0.70	1.85	10.00	2.28	0.70	4.10	0.70	1.90	10.06
08-F	2.26	0.70	4.10	0.70	1.90	10.06	2.24	0.70	4.10	0.70	2.01	10.15
08-G	2.24	0.70	4.10	0.70	2.01	10.15	2.20	0.70	4.10	0.70	2.14	10.24
08-H	2.20	0.70	4.10	0.70	2.14	10.24	2.13	0.70	4.10	0.70	2.28	10.31

NOTA:
Per schema di montaggio delle predalles vedere relativa elaborato di dettaglio in "CANTIERIZZAZIONE"

NUOVA LINEA TORINO LIONE - NOUVELLE LIGNE LYON TURIN
 PARTE COMUNE ITALO-FRANCESE - PARTIE COMMUNE FRANCO-ITALIENNE
 SECTION TRANSFRONTALIERA PARTE IN TERRITOIRIO ITALIANO
 SECTION TRANSFRONTALIERE PARTIE EN TERRITOIRE ITALIEN
 LOTTO COSTRUTTIVO 1/LOT DE CONSTRUCTION 1
 CANTIERE OPERATIVO 04C/CANTIER DE CONSTRUCTION 04C
 SVINCOLO DI CHIOMONTE IN FASE DI CANTIERE -
 ECHANGEUR DE CHIOMONTE DANS LA PHASE DE CHANTIER
 PROGETTO ESECUTIVO - ETUDES D'EXECUTION
 CUP C11J05000030001 - CIG 6823285927

OPERE D'ARTE
OPERE D'ARTE MAGGIORI
VIADOTTO RAMPA DI USCITA - VIADOTTO "A" - PREDALLES E CASSERI (1/2)

Idro	Descr	Modificazioni	Stato	Verificato	Autore
0	03/04/2017	Prova esecutiva Prova su casseri	C DELTA/AR	L BARBERIS (BARBERIS ENG)	F ZAMBRA (BARBERIS ENG)
A	09/09/2017	Revisione a regola d'arte Revisione note su committenza TEL1	C DELTA/AR (BARBERIS ENG)	L BARBERIS (BARBERIS ENG)	F ZAMBRA (BARBERIS ENG)
B	24/06/2018	Modifica note progetto Modificazioni in fase di progetto	F LERICE (BARBERIS ENG)	F ZAMBRA (BARBERIS ENG)	L BARBERIS (BARBERIS ENG)

C 0 4 C 1 6 1 6 6 N I V 0 2 W 2

E A R O C 0 4 2 8 B

PROGETTISTA/DESIGNER
SIT4F s.p.a.
Via S. Giovanni, 10 - 10121 TORINO

PROGETTISTA/DESIGNER
SIT4F s.p.a.
Via S. Giovanni, 10 - 10121 TORINO

SCALE/ECHELLE
1:100

IMPRESA/ENTREPRENEUR
SIT4F s.p.a.

IL DIRETTORE DEL LAVORO/LE MAITRE D'OUVRAGE