
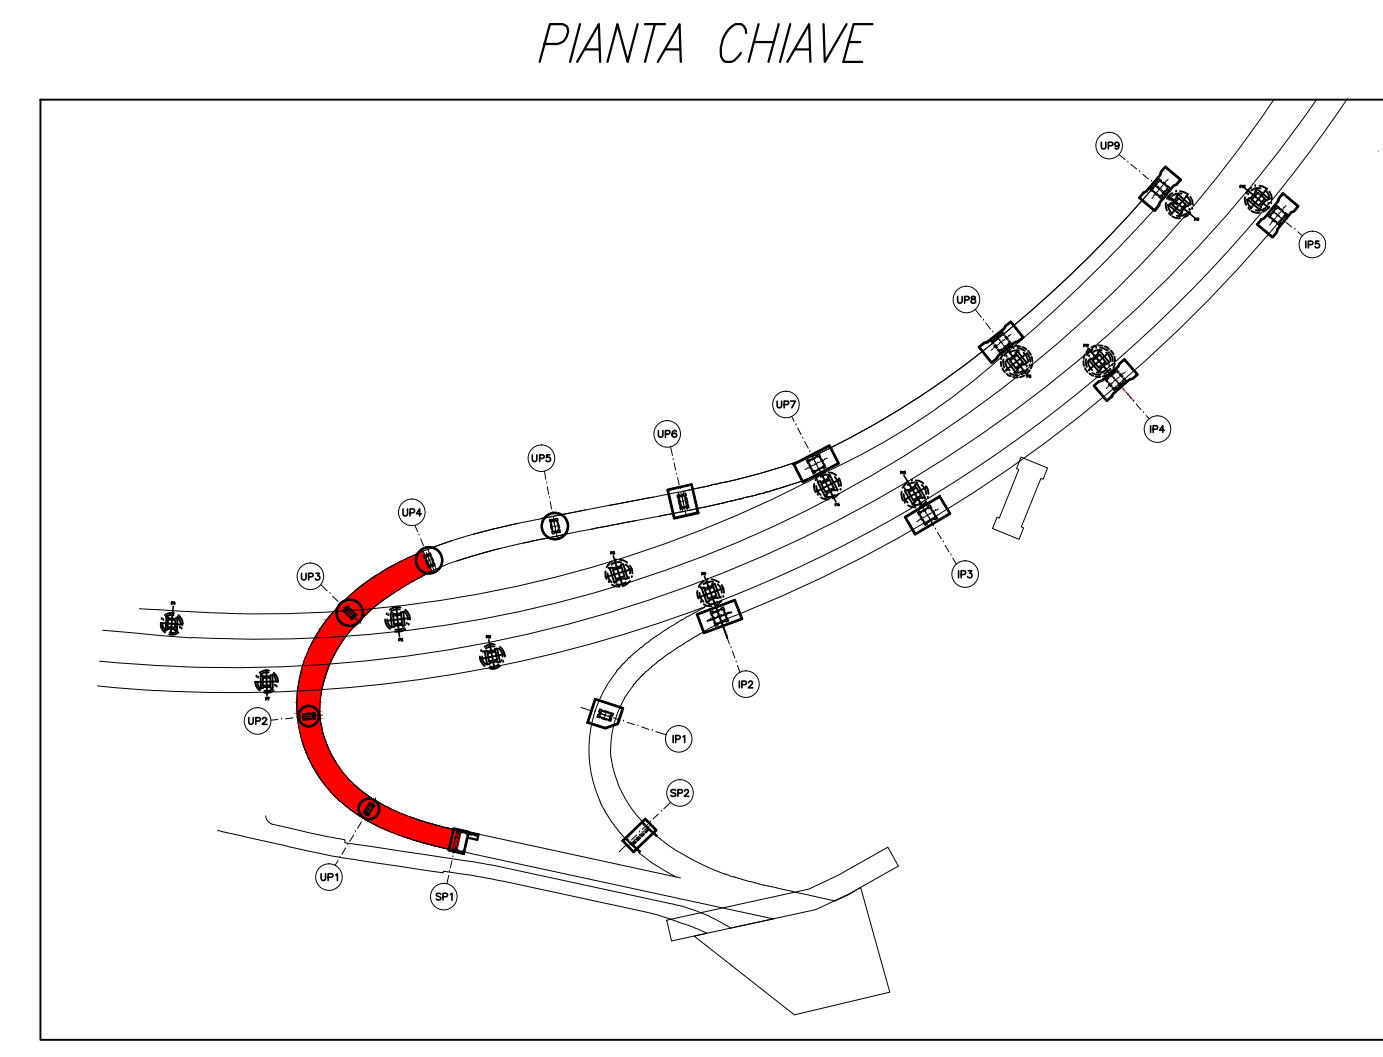


NOTA:
 Per ulteriori informazioni sul tracciamento piano-altimetrico delle sovrastrutture (bagnoli, carpenteria metallica e solette) ed in particolare per gli elementi non dettagliati negli elaborati 2D, riferirsi al modello 3D BIM che rappresenta una possibile soluzione costruttiva.

Profilo longitudinale Viadotto A
 Scala 1:200

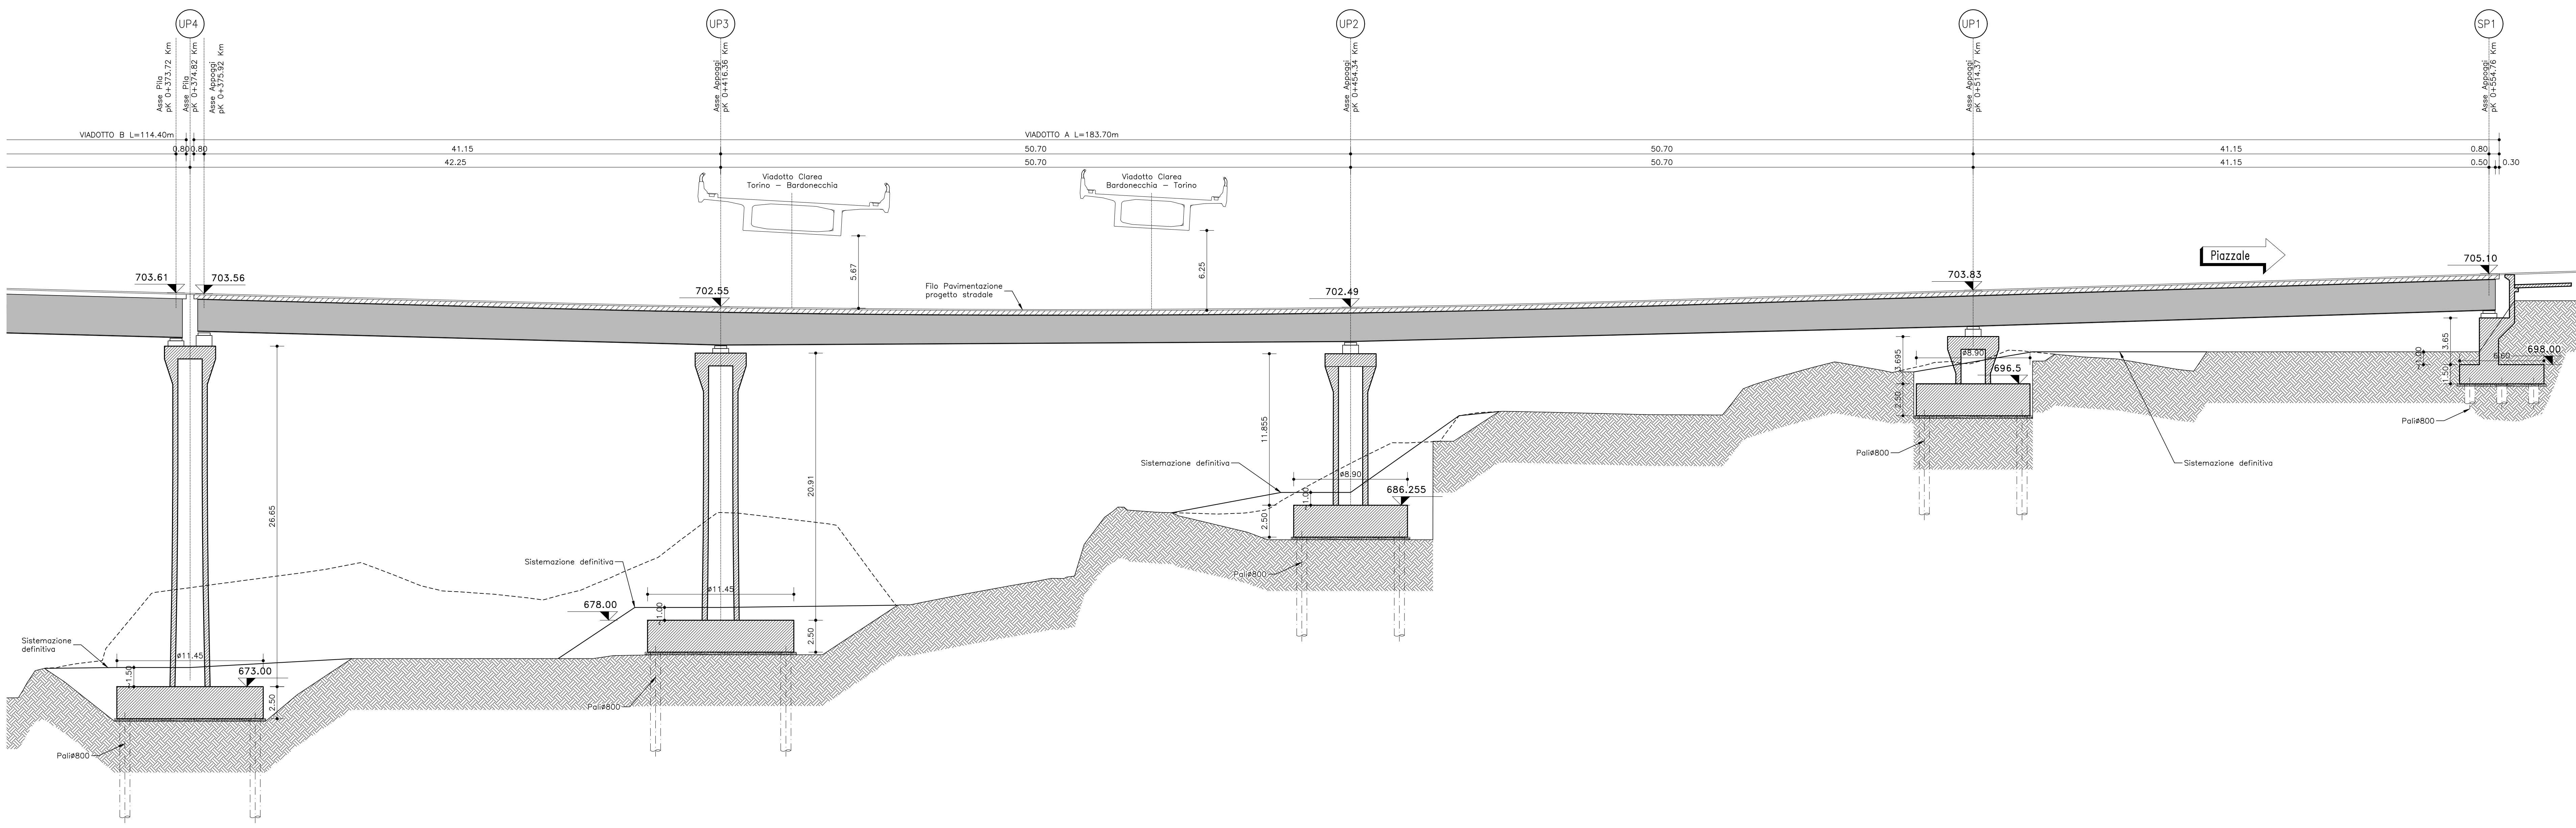

NUOVA LINEA TORINO LIONE - NOUVELLE LIGNE LYON TURIN
PARTE COMUNE ITALO-FRANCESE - PARTIE COMMUNE FRANCO-ITALIENNE
SEZIONE TRANSFRONTALIERA PARTE IN TERRITORIO ITALIANO
SECTION TRANSFRONTALIERE PARTIE EN TERRITOIRE ITALIEN
LOTTO COSTRUTTIVO 1/LOT DE CONSTRUCTION 1
CANTIERE OPERATIVO 04C/CHANTIER DE CONSTRUCTION 04C
SVINCOLO DI CHIOMONTE IN FASE DI CANTIERE -
ECHANGEUR DE CHIOMONTE DANS LA PHASE DE CHANTIER
PROGETTO ESECUTIVO - ETUDES D'EXECUTION
CUP C11J05000030001 - CIG 6823295927

OPERE D'ARTE
OEPRE D'ARTE MAGGIORI
VIADOTTO RAMPA DI USCITA - VIADOTTO "A" - PROFILO LONGITUDINALE

Indice	Data	Modifiche / Modifiche	ESSE per / Consegna da	VERBA per / Controllo da	Autore per / Approvato da
O	26/02/2017	Prima emissione Previsione di diffusione	C BELTRAMI (*)	L BARBERIS (MUSNET ENG.)	F D'AMBRA (MUSNET ENG.)
A	30/09/2017	Revisione in seguito commenti TELT Revision suite aux commentaires TELT	C BELTRAMI (*)	L BARBERIS (MUSNET ENG.)	F D'AMBRA (MUSNET ENG.)
B	28/05/2018	Modifica titolo progetto Modifications titre du projet	P LESCE (MUSNET ENG.)	P D'ALDO (MUSNET ENG.)	L BARBERIS (MUSNET ENG.)

C 0 4 C C 1 6 1 6 6 N V 0 2 W 2 **E P R O C C 0 4 0 3 B**

INTEGRAZIONE PRESTAZIONI SPECIALISTICHE /
 INTEGRATION SPECIALISTE

MUSNET Ing. Pao. D'ALDO /
 Alex. S. Torino /
 N° 1918/2

MUSNET DEL. AVV. DOMENICO GIOVANNETTI /
 AVV. S. Torino /
 N° 2730

L'APPALTATORE / ENTREPRENEUR

IL DIRETTORE DEI LAVORI / MAITRE D'OUVRAGE

SCALA / ÉCHELLE
 1:200

