




Sezione A-A
Scala 1:50

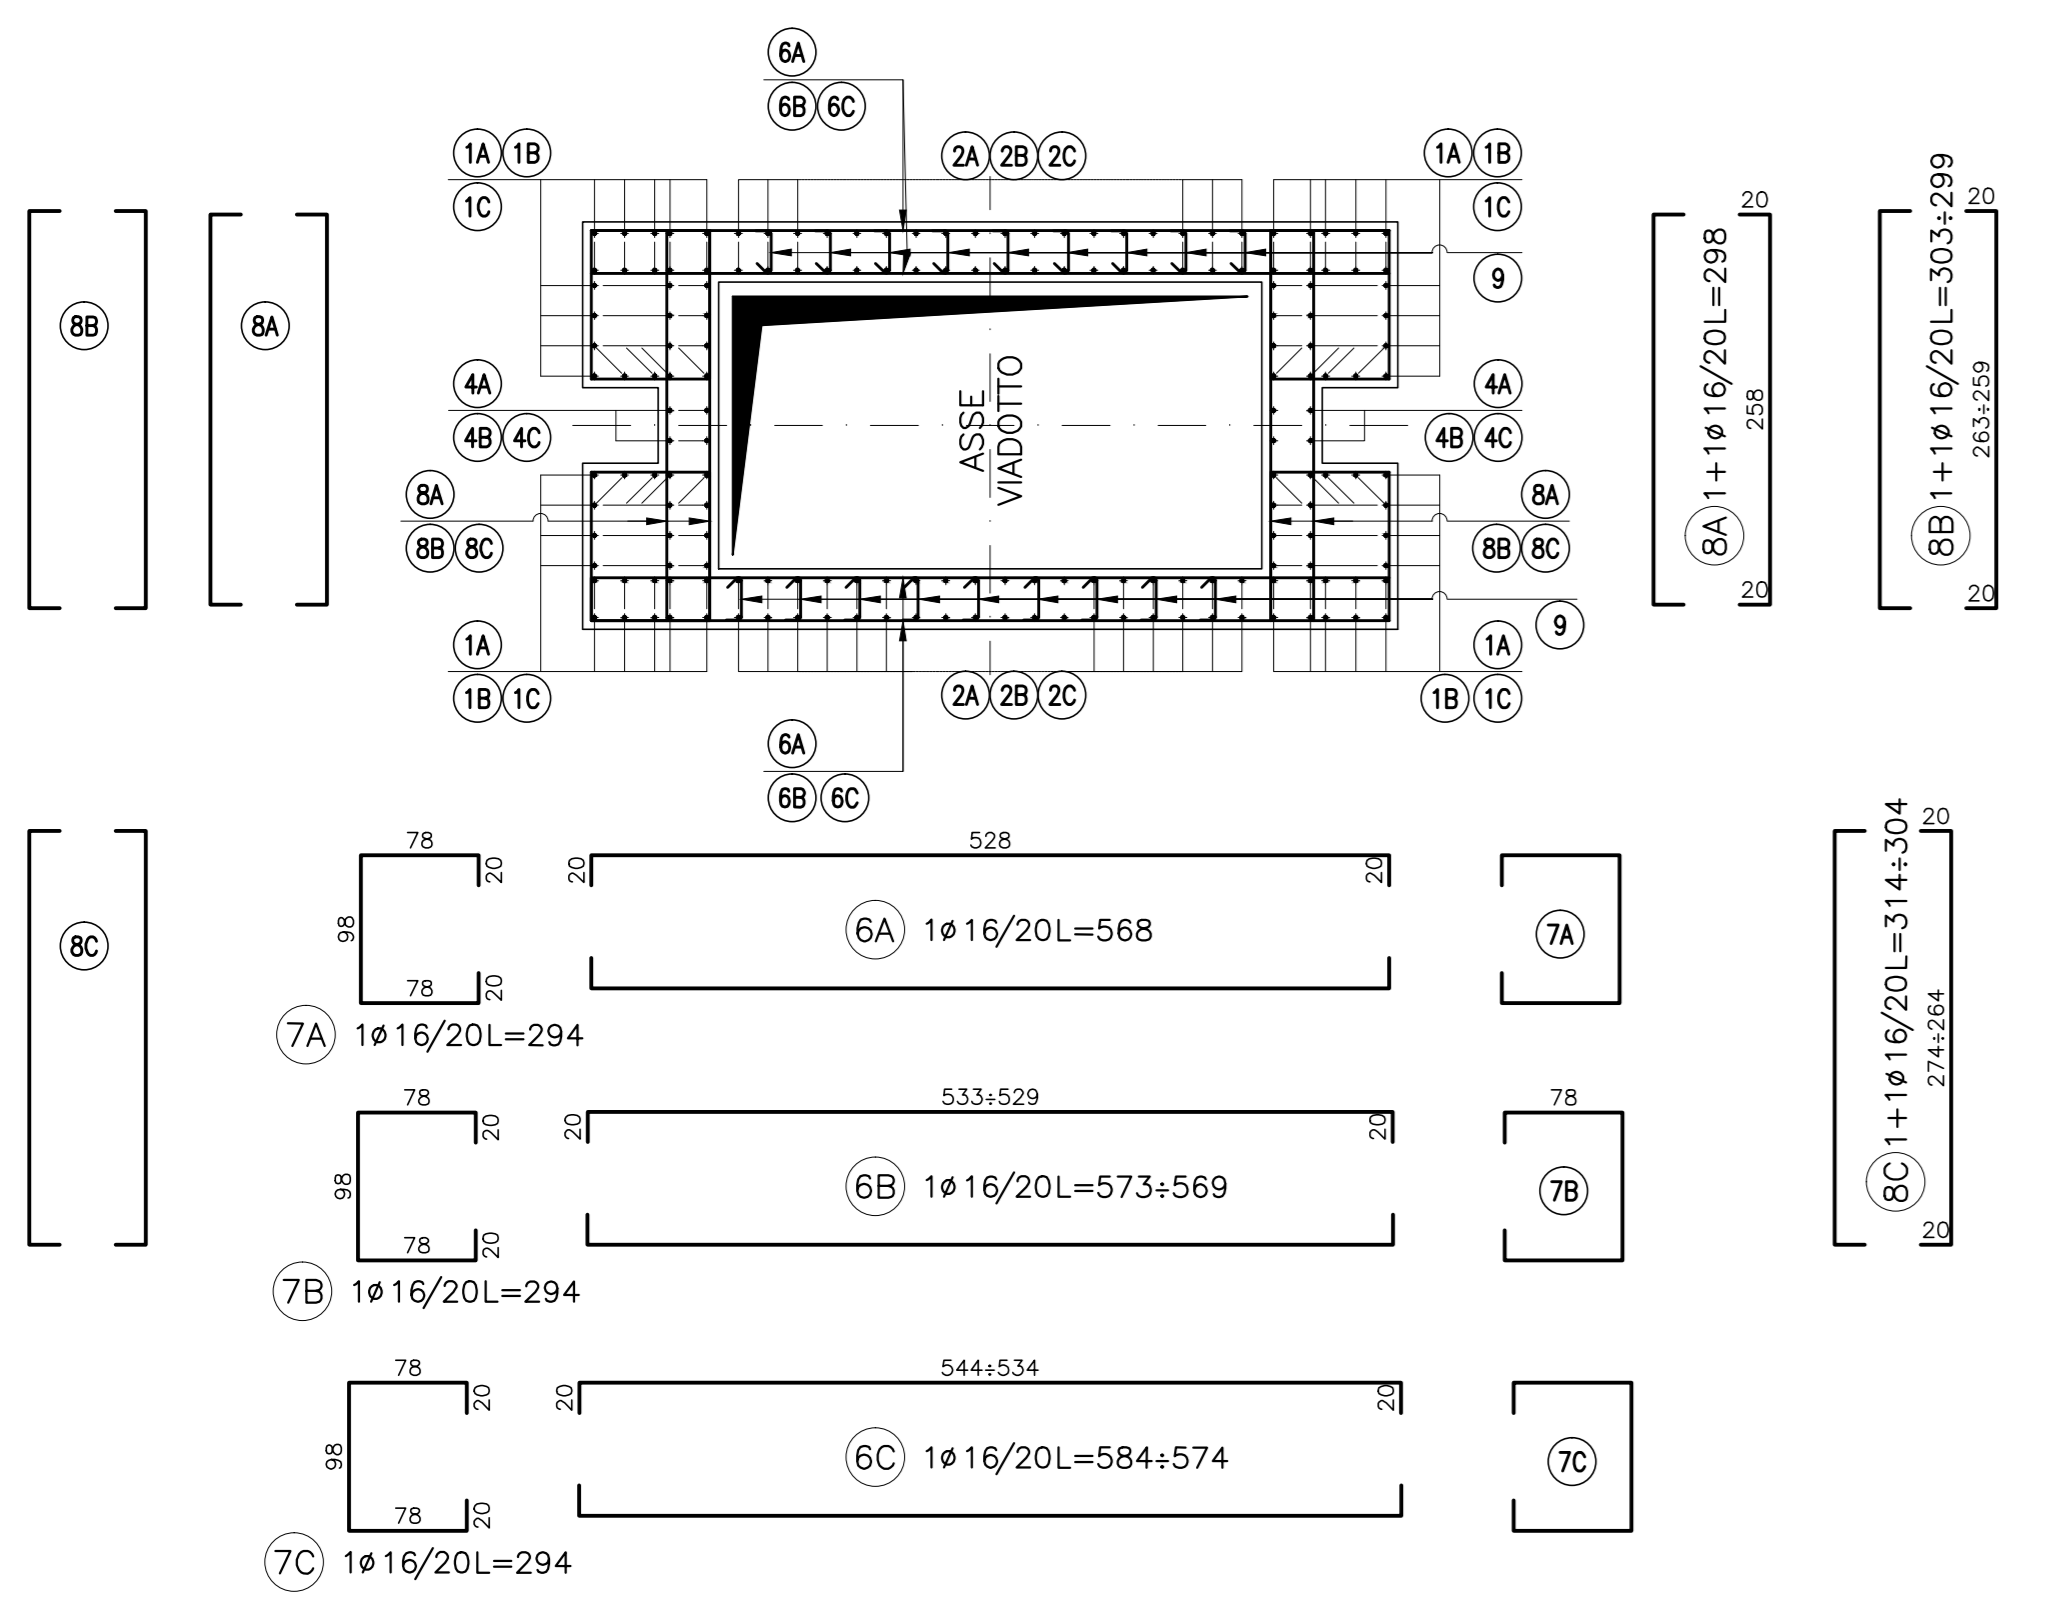



Sezione B-B
Scala 1:50

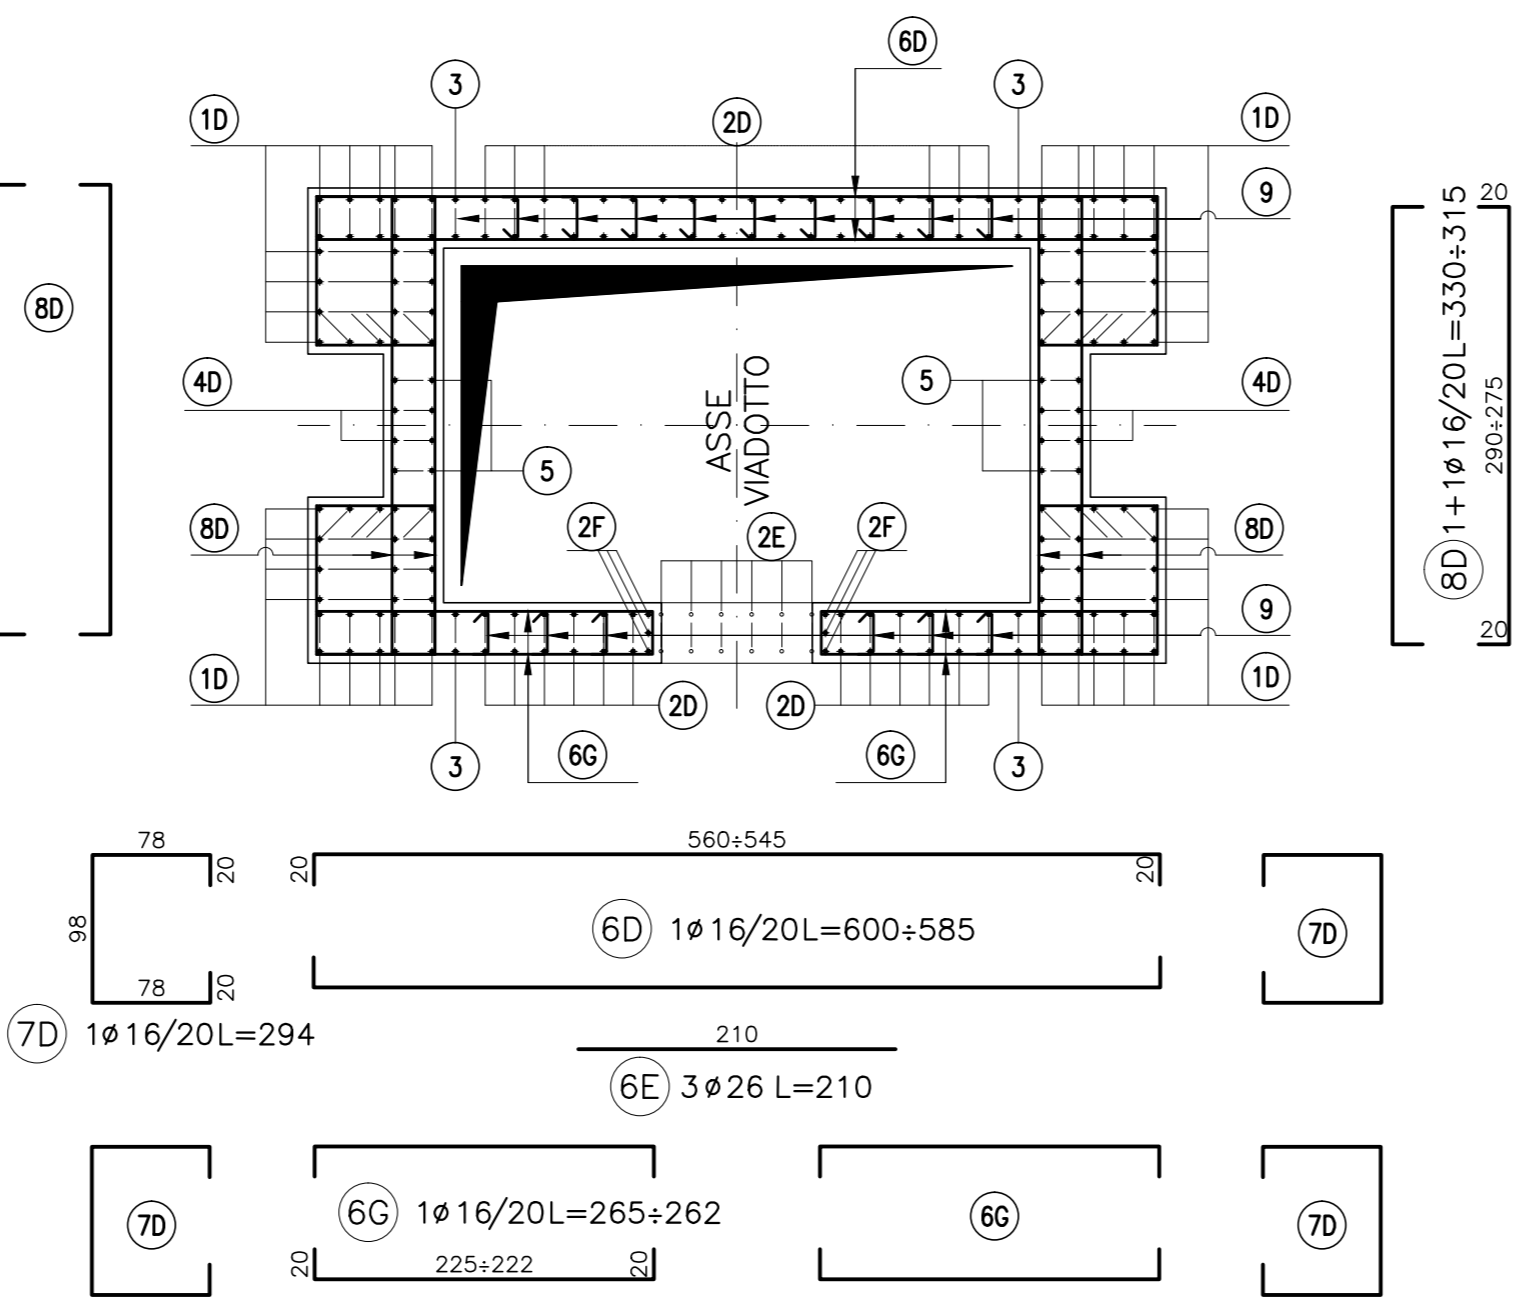

Sezione C-C
Scala 1:50

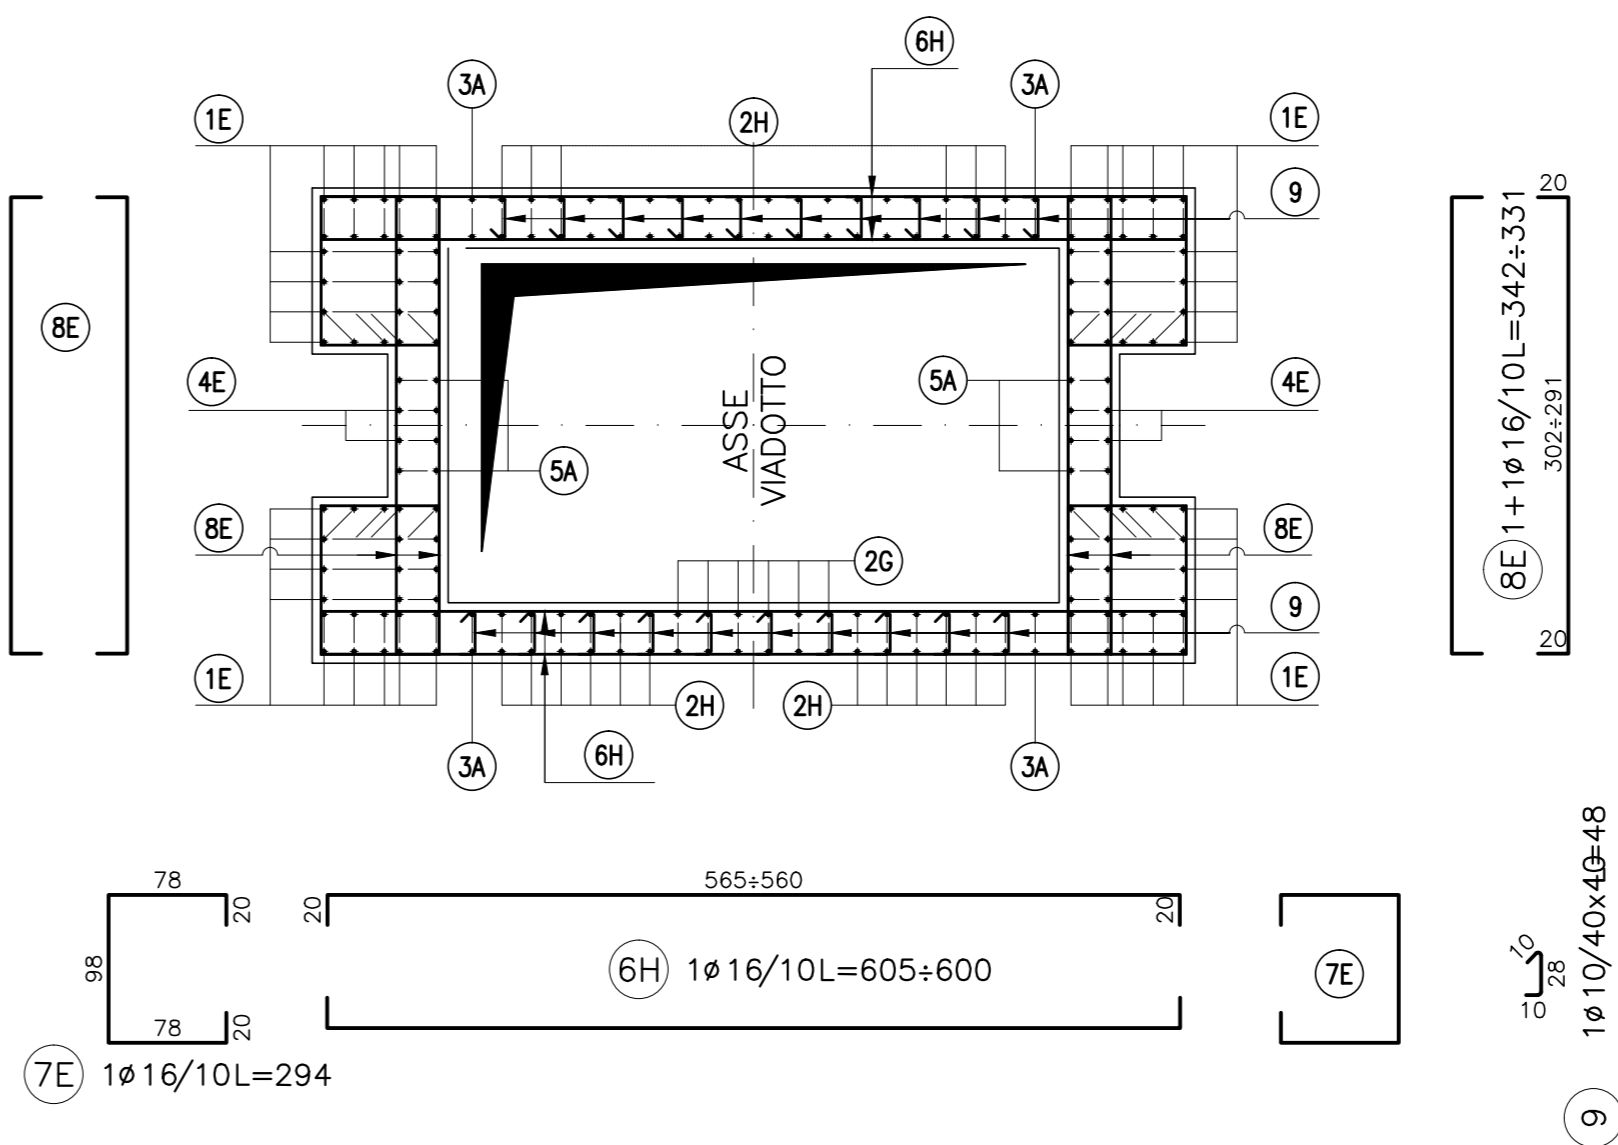

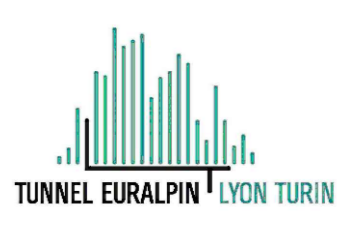NUOVA LINEA TORINO LIONE - NOUVELLE LIGNE LYON TURIN
PARTE COMUNE ITALO-FRANCESE - PARTIE COMMUNE FRANCO-ITALIENNE
SECTION TRANSFRONTALIERE PARTIE EN TERRITOIRE ITALIEN
SECTION TRANSFRONTALIERE PARTIE EN TERRITOIRE ITALIEN

LOTTO COSTRUTTIVO 1/LOT DE CONSTRUCTION 1
CANTIERE OPERATIVO 04C/CANTIER DE CONSTRUCTION 04C
SVINCOLO DI CHIOMONTE IN FASE DI CANTIERE
ECHANGEUR DE CHIOMONTE DANS LA PHASE DE CANTIER
PROGETTO ESECUTIVO - ETUDES D'EXECUTION
CUP C11J05000030001 - CIG 6823295927

OPERE D'ARTE
OPERE D'ARTE MAGGIORI
VIADOTTO RAMPA DI USCITA - VIADOTTO "B" - ELEVAZIONE UP4 - ARMATURE

Id. Op.	Data	Descrizione	Autore	Verificatore	Autore per Autorizz.
0	30/04/2017	Primo avvio	C. BELTRAMI	L. BARDESSA	F. DIAMBA
A	30/08/2017	Revisione a seguito commenti TELE	C. BELTRAMI	L. BARDESSA	F. DIAMBA
B	29/06/2018	Modifica alla versione definitiva	F. BASSO	F. DIAMBA	L. BARDESSA

C 0 4 C C 1 6 1 6 6 N V 0 2 W 2

E A R O C 0 5 1 1 B

PROGETTAZIONE SPECIALISTICA
INGEGNERIA SPECIALE
 Ing. F. DIAMBA
 N° 3185 S

PROGETTAZIONE DESIGN
 Ing. A. DIAMBA
 N° 3185 S

SCALA / ECHELLE
 1:50




