
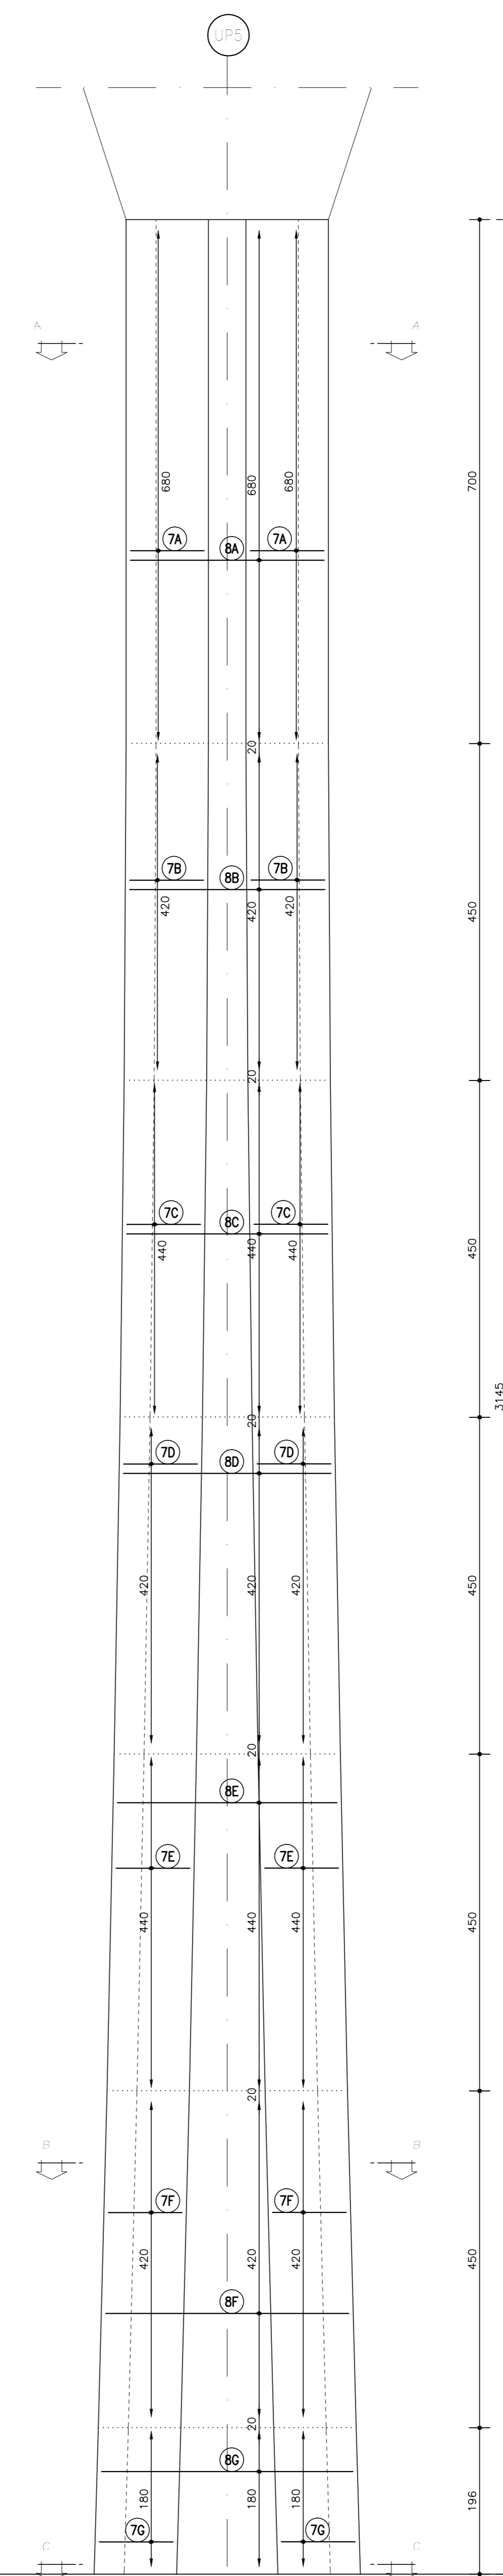
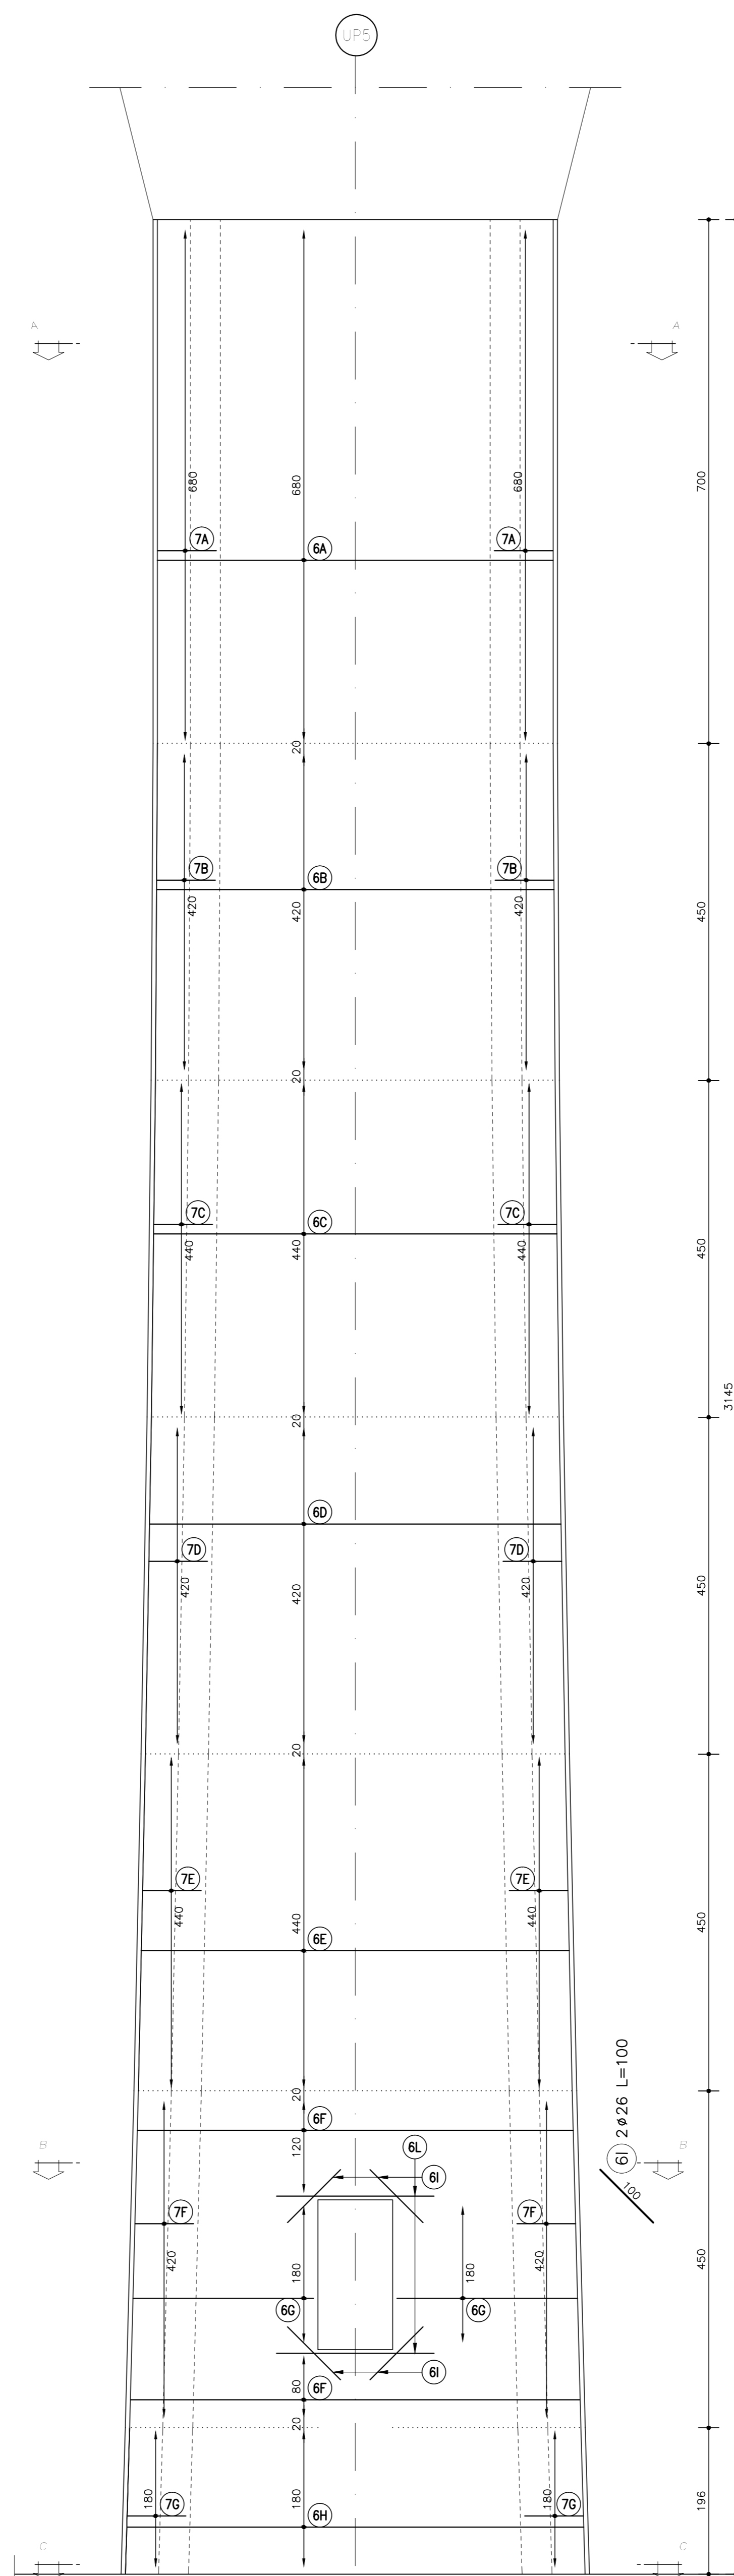
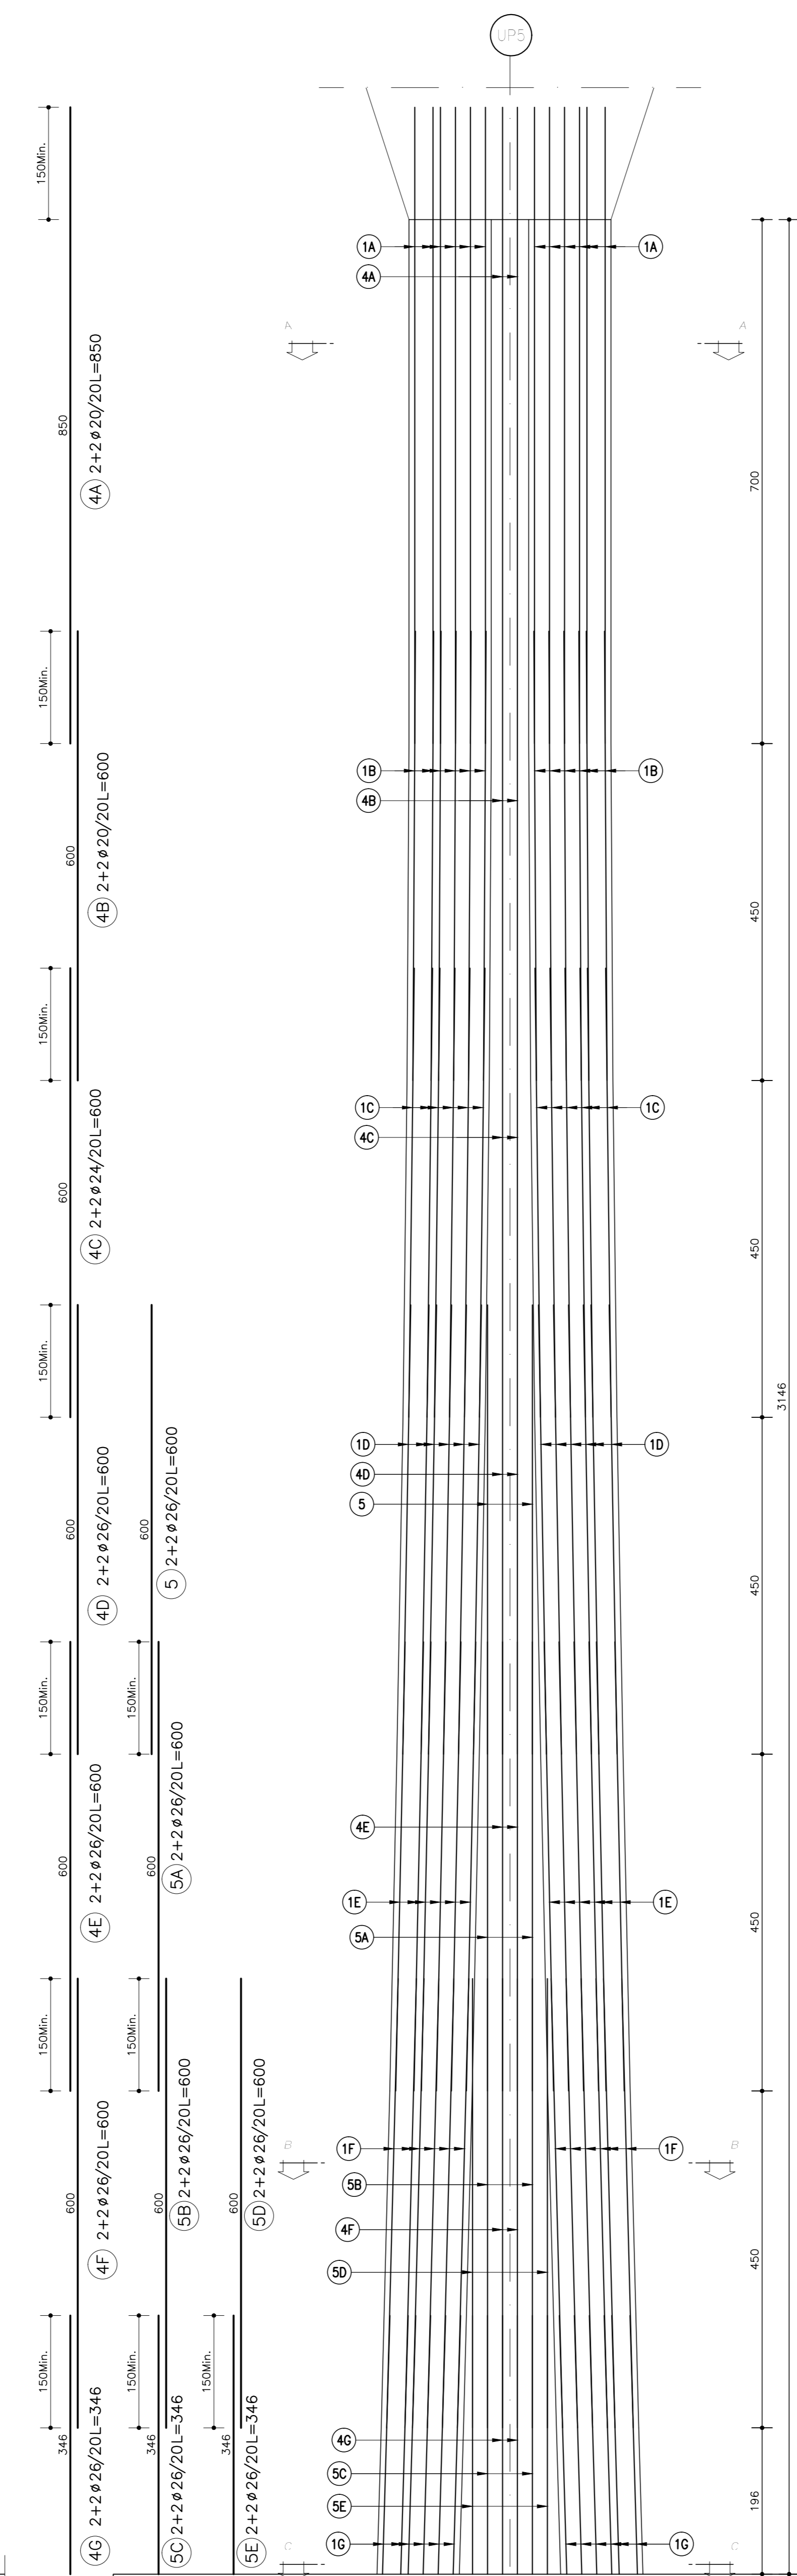


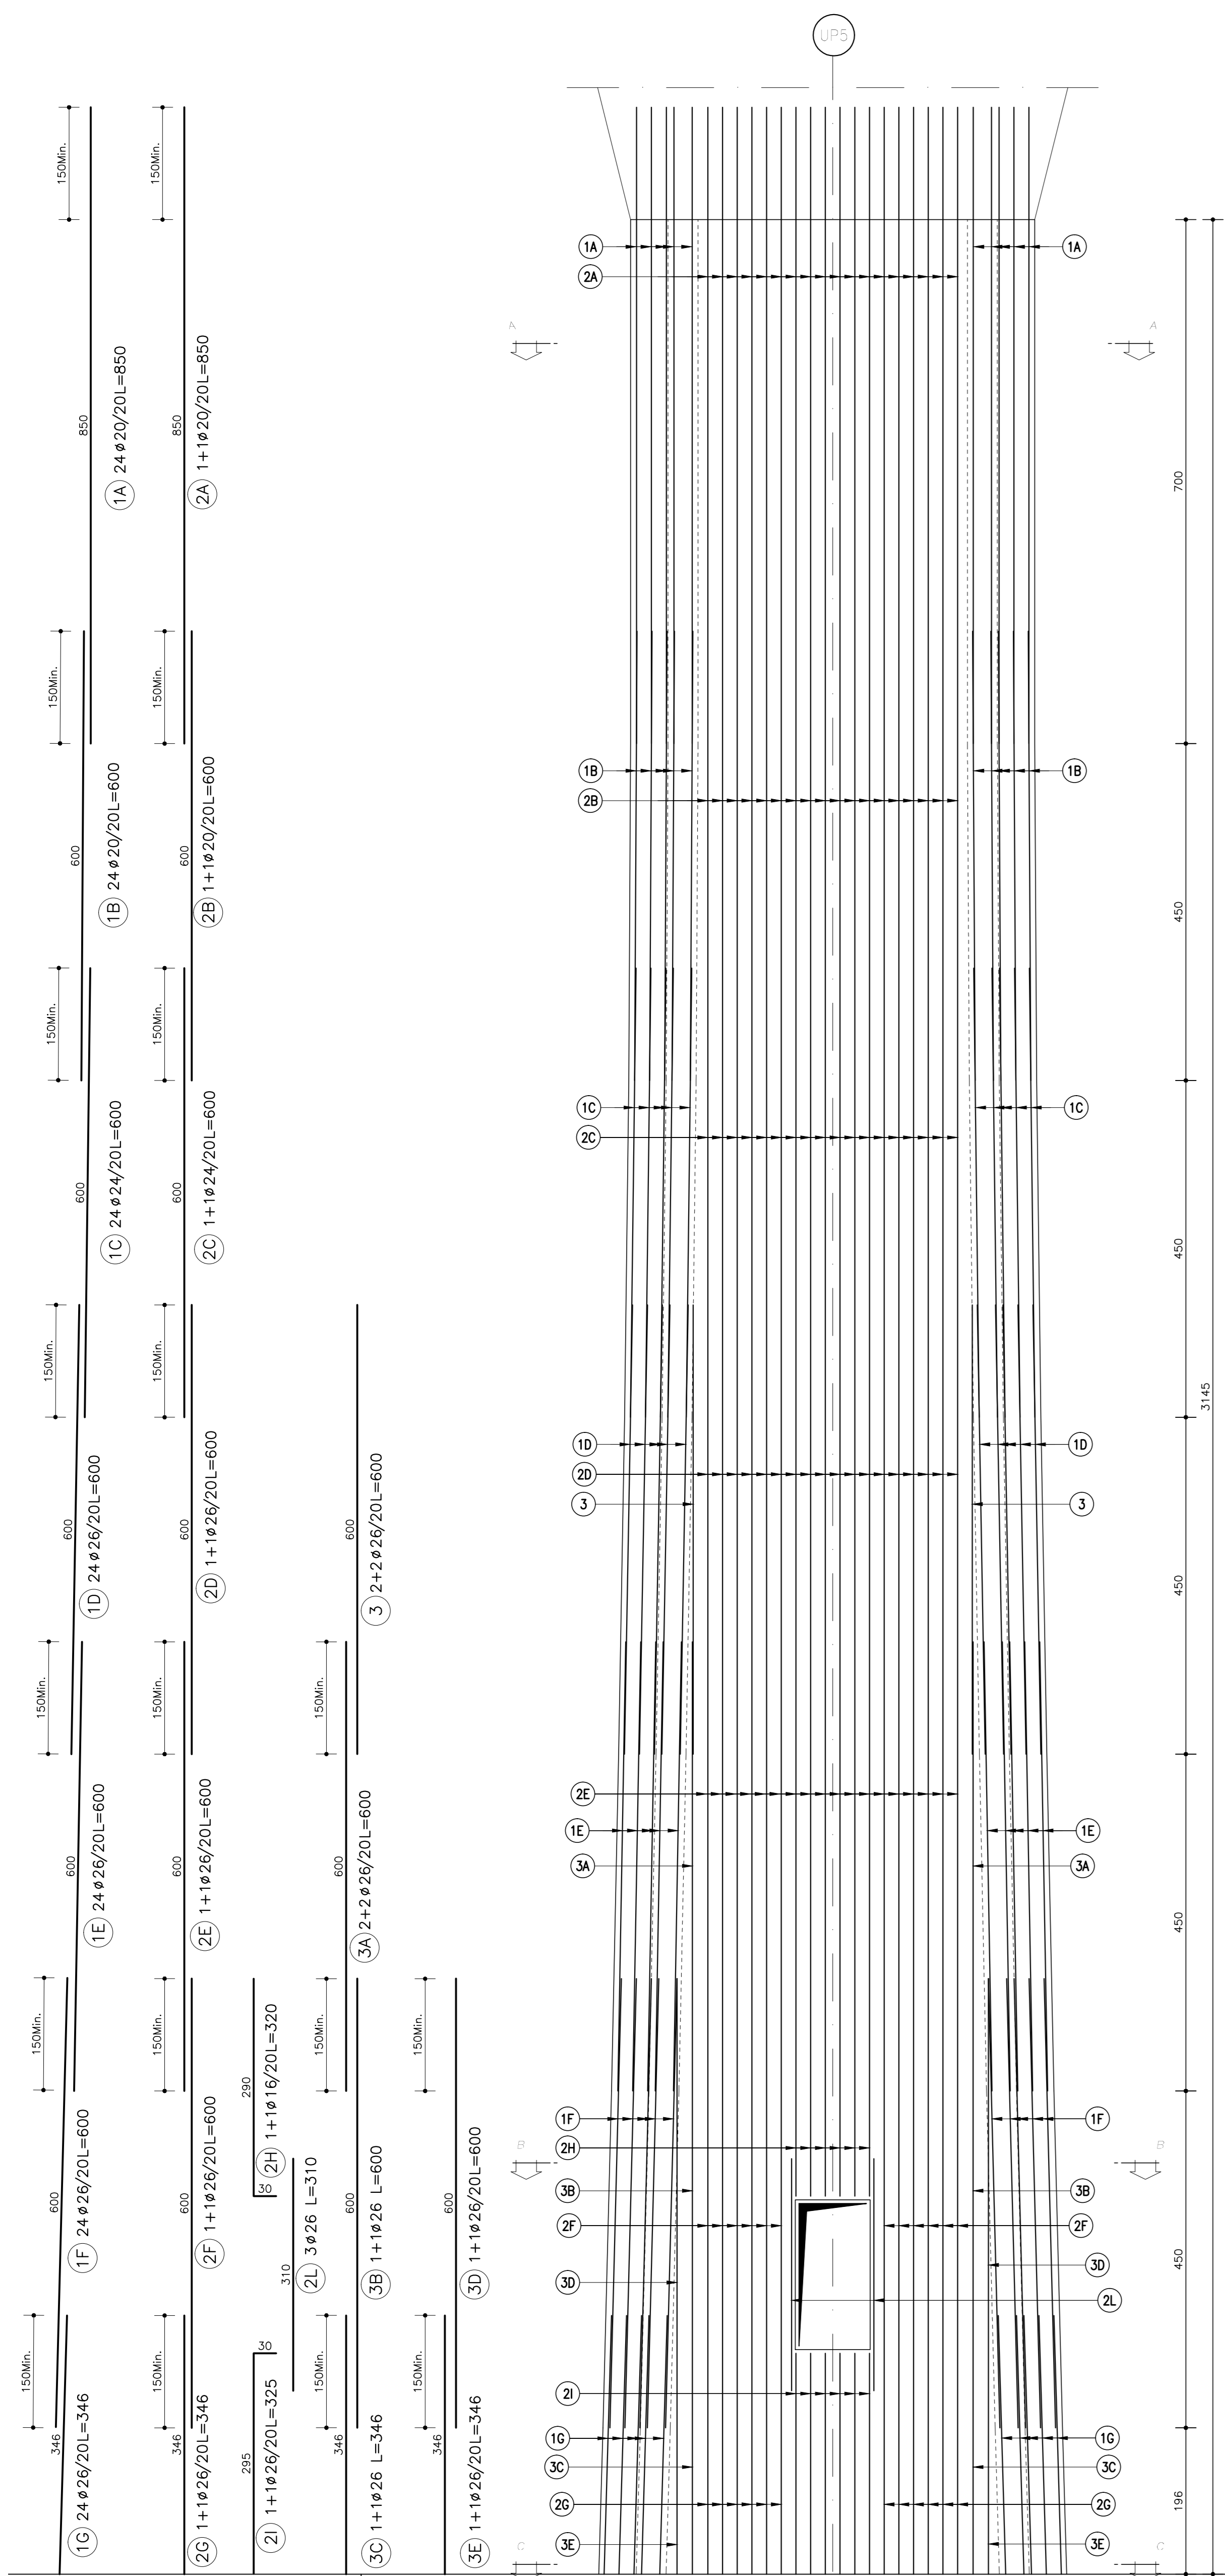

Armatura Verticale
Scala 1:50

Armatura Verticale
Scala 1:50

Armatura Orizzontale
Scala 1:50

Armatura Orizzontale
Scala 1:50



NUOVA LINEA TORINO LIONE - NOUVELLE LIGNE LYON TURIN
PARTIE COMUNE ITALO-FRANCAISE - PARTIE COMMUNE FRANCO-ITALIENNE
SEZIONE TRANSFRONTALIERA PARTE IN TERRITOIO ITALIANO
SECTION TRANSFRONTALIERE PARTIE EN TERRITOIRE ITALIEN
LOTTO COSTRUTTIVO 1/LOT DE CONSTRUCTION 1
CANTIERE OPERATIVO 04C/CHANTIER DE CONSTRUCTION 04C
SVINCOLO DI CHIOMONTE IN FASE DI CANTIERE -
ECHANGEUR DE CHIOMONTE DANS LA PHASE DE CHANTIER
PROGETTO ESECUTIVO - ETUDES D'EXECUTION
CUP C11J05000030001 - CIG 6823295927

OPERE D'ARTE
VIADOTTO RAMPA DI USCITA - VIADOTTO "B" - ELEVAZIONE UP5 - ARMATURE (1D12)

Id	Descr	Multimed. Note	Data per Consente	Verifica per Consente	Autore per Autentica
0	30/04/2017	Primo sviluppo Previsione d'officina	C.BELTRAMI (1)	L.SARBERIS (INGENET ENG.)	F.D'AMBRA (INGENET ENG.)
A	30/06/2017	Revisione a seguito commenti TELT Revisione della nota commerciale TELT	C.BELTRAMI (1)	L.SARBERIS (INGENET ENG.)	F.D'AMBRA (INGENET ENG.)
B	28/06/2018	Modifica allo progetto Modificazione alla struttura	F.LESCIE (INGENET ENG.)	F.PALOSIO (INGENET ENG.)	L.SARBERIS (INGENET ENG.)

C 0 4 C C 1 6 1 6 6 N V 0 2 W 2




E A R O C 0 5 1 2 B

SCALA / ECHELLE
1:50

PROGETTO/PROJETE
 Ing. Paolo D'AMBRIO
 Via S. Pietro
 10128 TORINO

LAVORAZIONE/REALISATION
 L.SARBERIS

IL DIRETTORE DEI LAVORI/LE DIRECTEUR DES TRAVAUX
 F.D'AMBRA

100% di finanziamenti europei
 100% di finanziamenti europei
 100% di finanziamenti europei