




Vista "A"
Scala 1:50

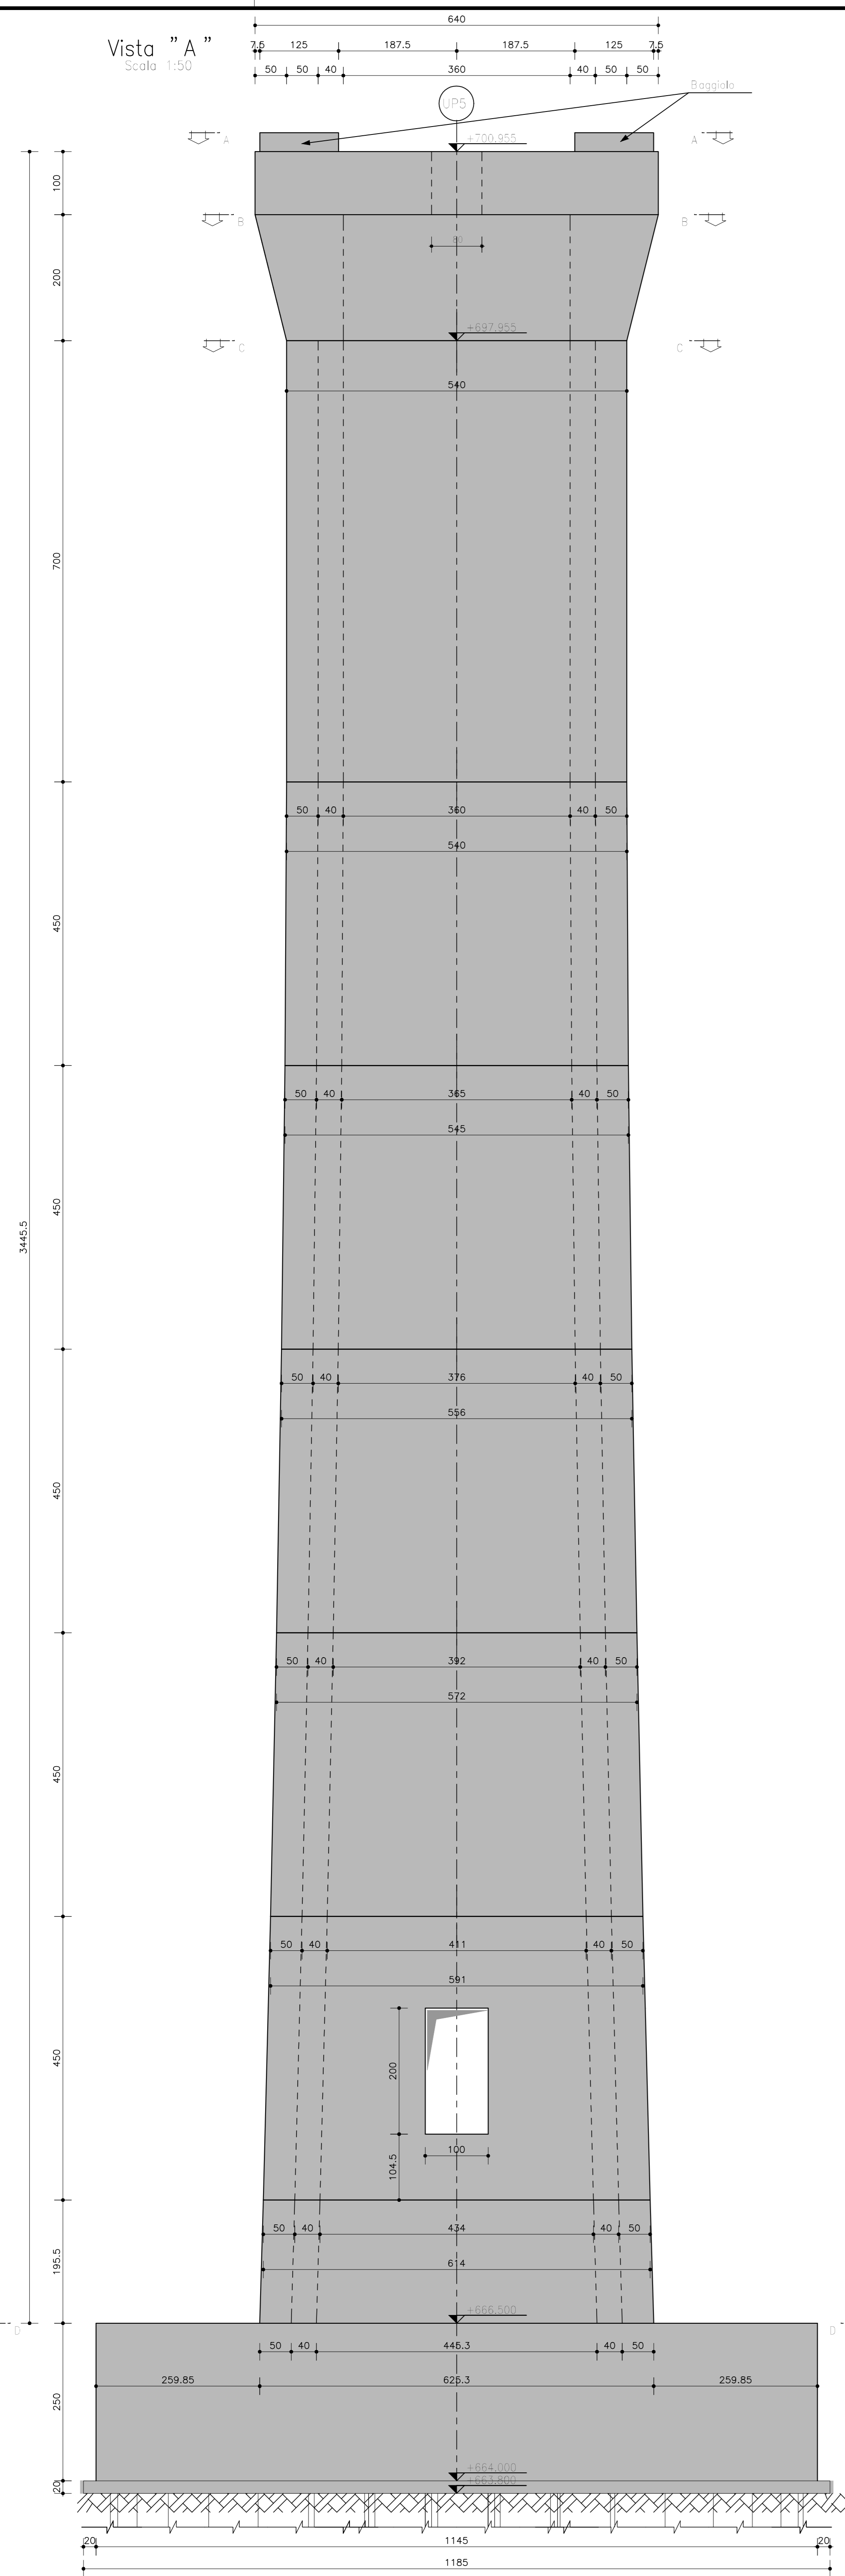


Vista "B"
Scala 1:50

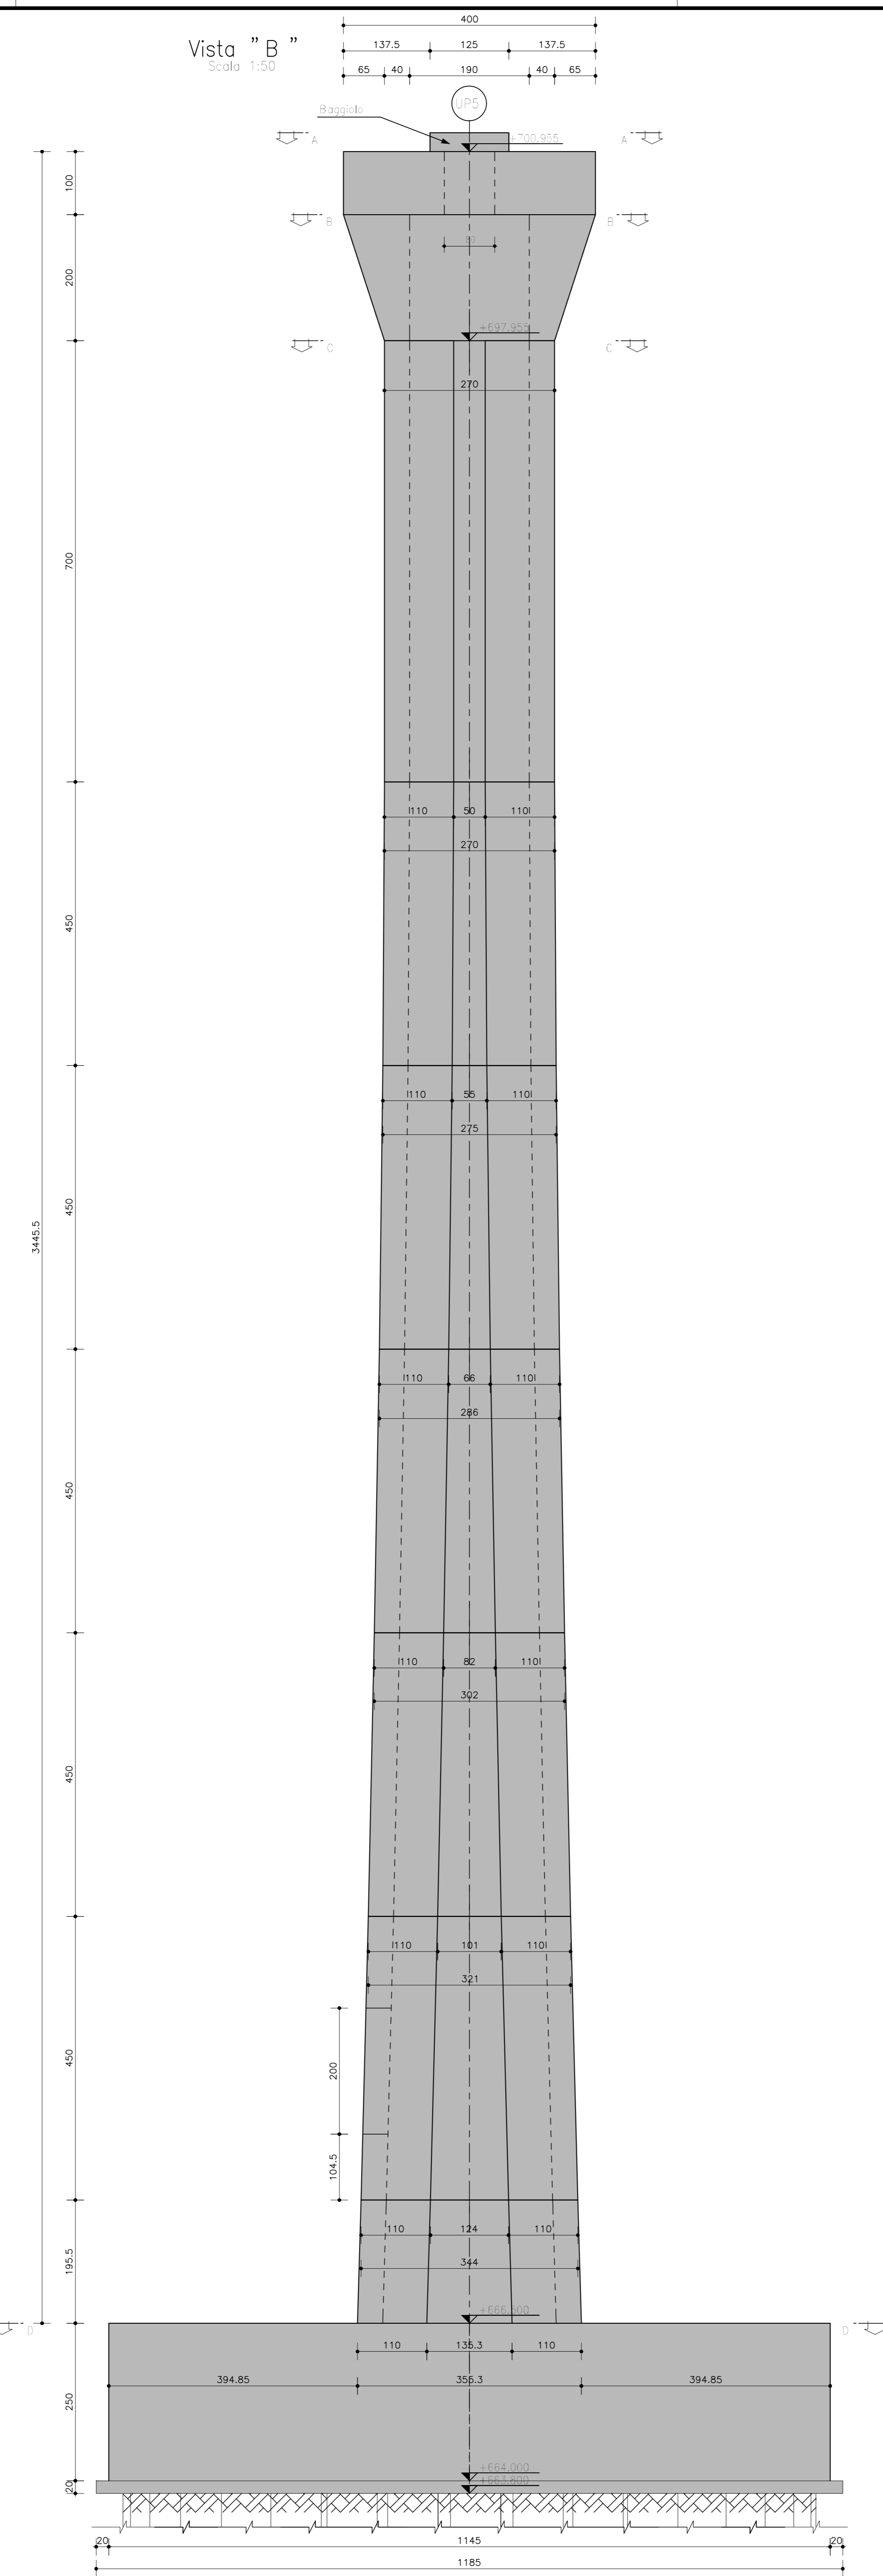


Sezione "A - A"
Scala 1:50

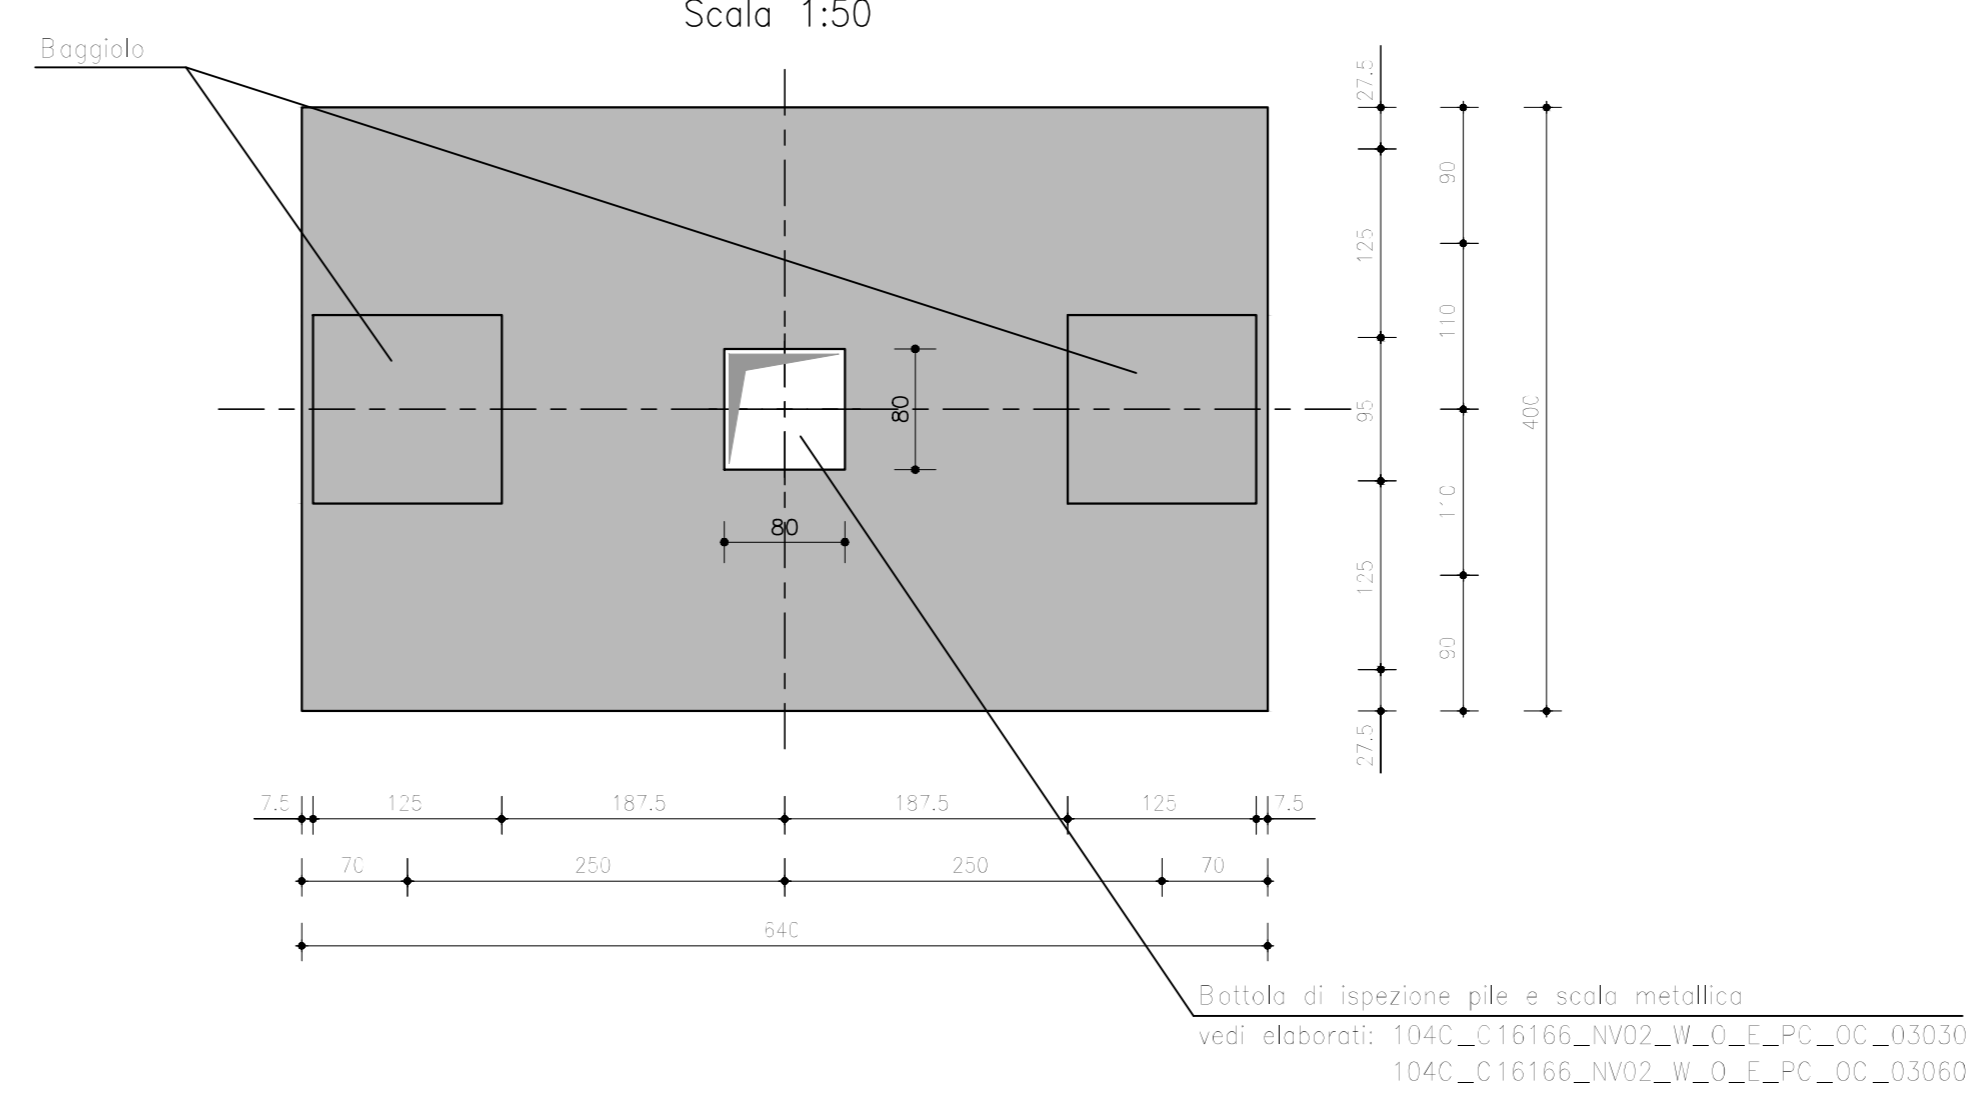


Sezione "B - B"
Scala 1:50

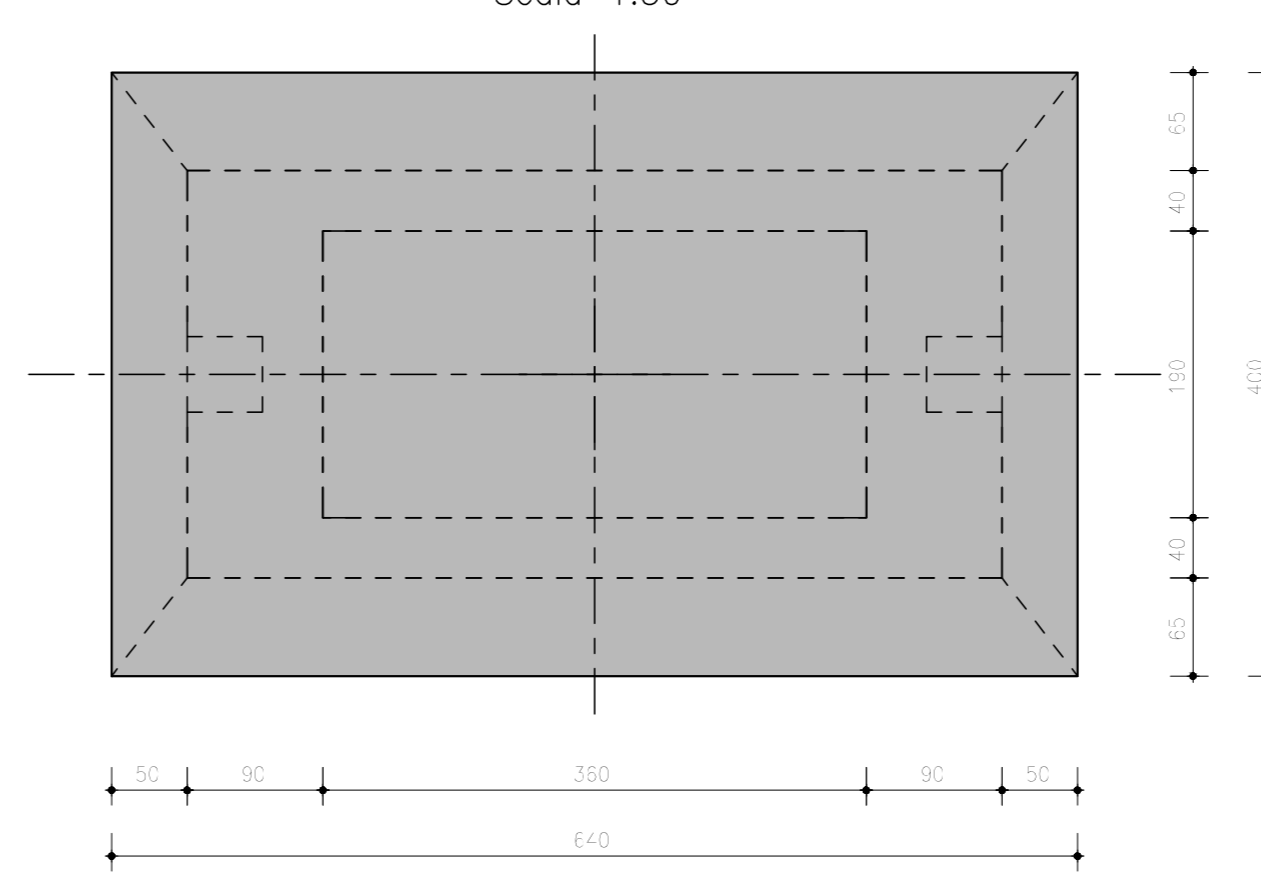

Sezione "C - C"
Scala 1:50

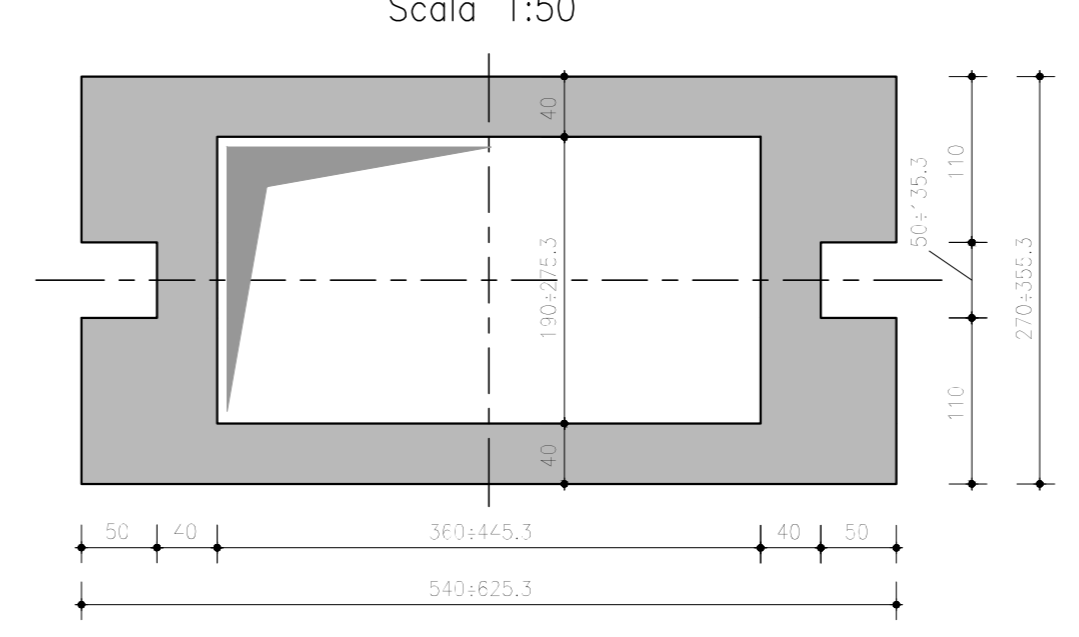


Sezione "D - D"
Scala 1:50

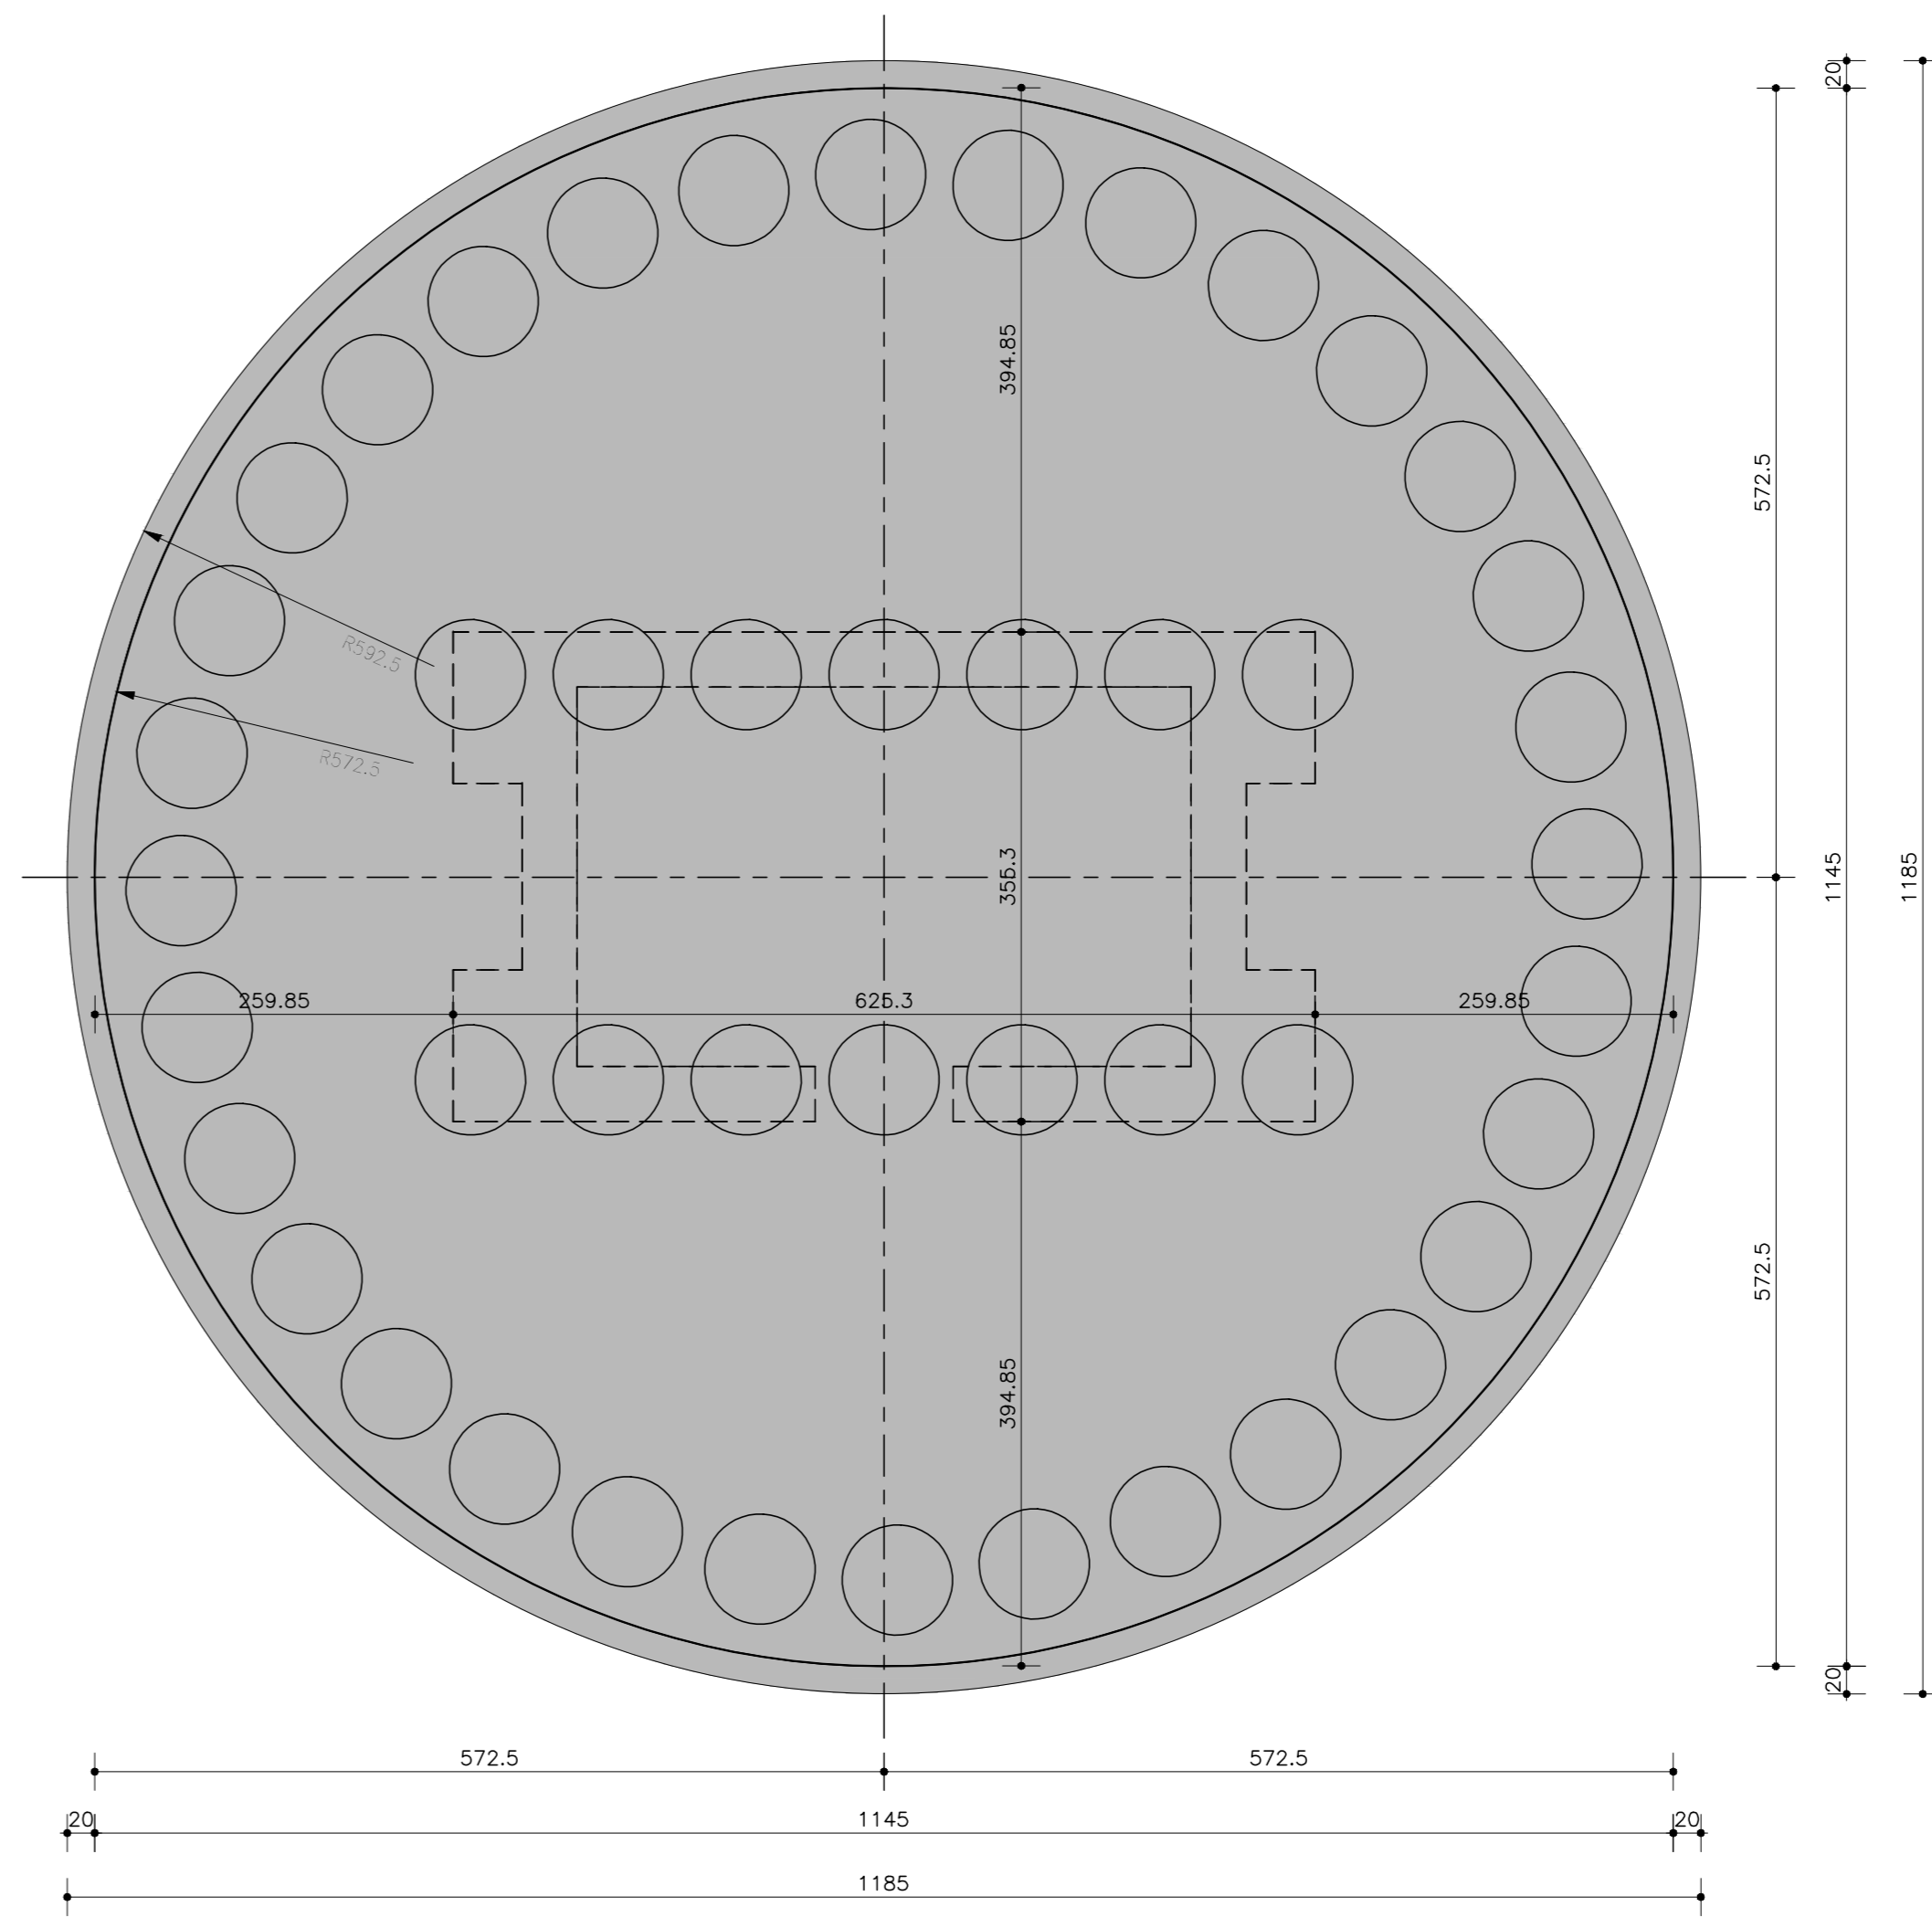

NOTA

- Per tracciamenti planimetrici vedere "PIANTA FONDAZIONI"
- Per opere provvisorie e scavi per esecuzione fondazioni vedere elaborati di dettaglio nel capitolo "OPERE D'ARTE MINORI"

PIANTA CHIAVE

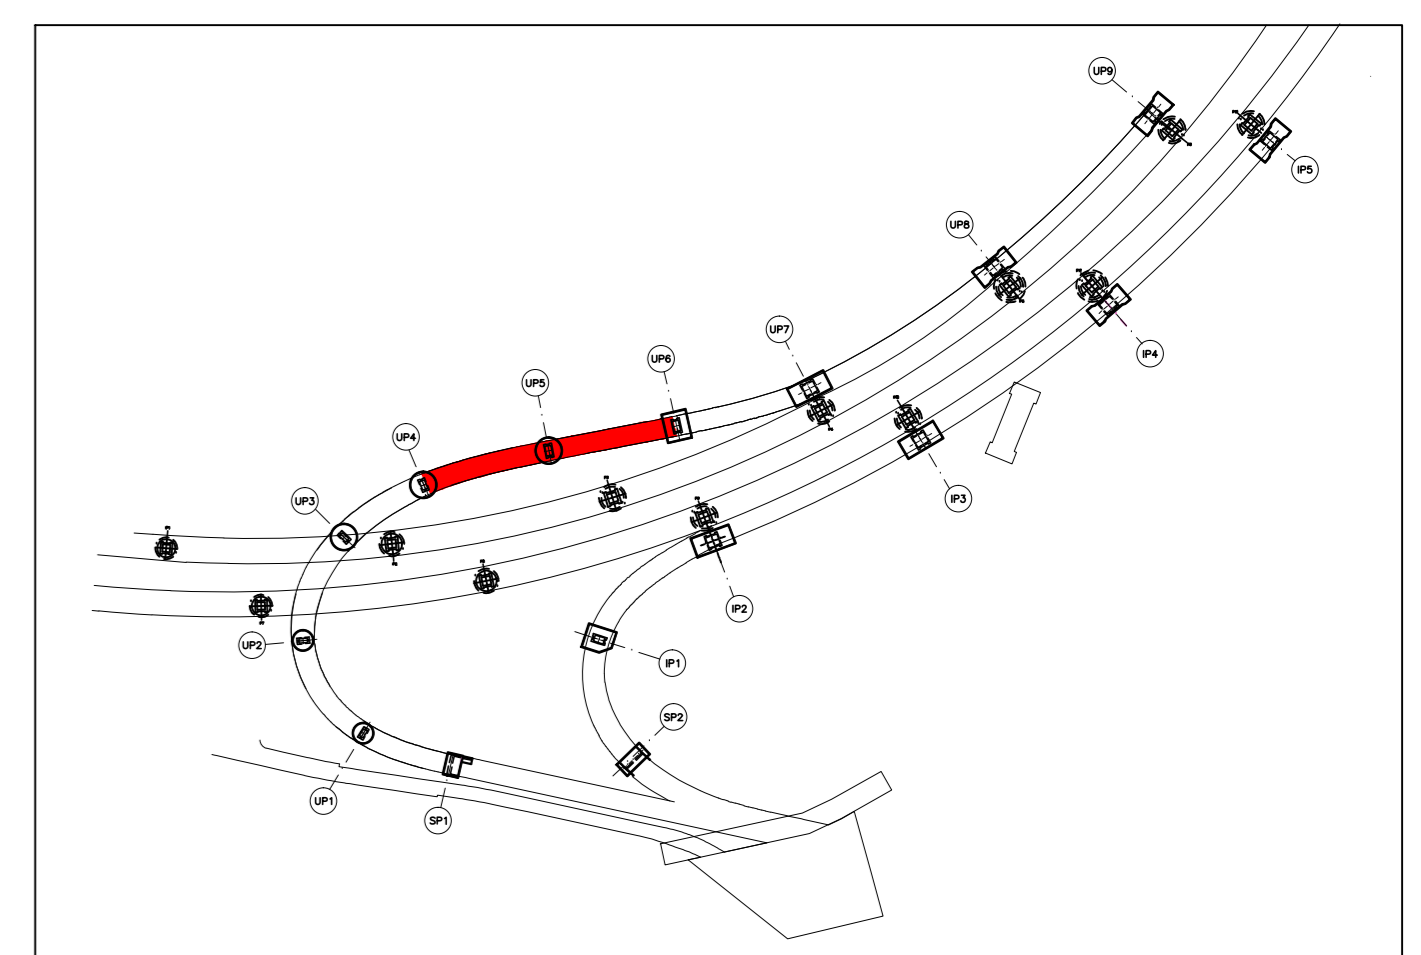

NUOVA LINEA TORINO LIONE - NOUVELLE LIGNE LYON TURIN
PARTE COMUNE ITALO-FRANCESE - PARTIE COMMUNE FRANCO-ITALIENNE
SEZIONE TRANSFRONTALIERA PARTE IN TERRITORIO ITALIANO
SECTION TRANSFRONTALIERE PARTIE EN TERRITOIRE ITALIEN
LOTTO COSTRUTTIVO 1/LOT DE CONSTRUCTION 1
CANTIERE OPERATIVO 04C/CANTIER DE CONSTRUCTION 04C
SVINGOLO DI CHIOMONTE IN FASE DI CANTIERE -
ECHANGEUR DE CHIOMONTE DANS LA PHASE DE CHANTIER
PROGETTO ESECUTIVO - ETUDES D'EXECUTION
CUP C11J05000030001 - CIG 6823295927

OPERE D'ARTE
OPERE D'ARTE MAGGIORI
VIADOTTO RAMPA DI USCITA - VIADOTTO "B" - PILA UP5 - CARPENTERIA

Idone	Data / Data	Modifiche / Modifica	Disegnato / Disegnato da	Verificato / Verificato da	Autore per / Autore per
O	30/06/2017	Prima emissione Revisione 01/01/2017	C. BELTRAMI	L. BARBERIS	F. DAMBA
A	30/09/2017	Revisione a seguito commenti TETL Revisione alla sua convenzione TETL	C. BELTRAMI	L. BARBERIS	F. DAMBA
B	29/06/2018	Modifica 04C progetto Modificazioni dire da project	F. LESCE	F. DALCANTO	L. BARBERIS

C 0 4 C C 1 6 1 6 6 N V 0 2 W 2 E C A O C 0 5 0 8 B

PROGETTO	PROGETTO	PROGETTO
<p>PROGETTO SPECIFICATIVO INTEGRAZIONE SPECIFICATIVE</p> <p>Autore: Ing. PASQUALINO N° 016/5</p>	

