



PLANIMETRIA
Scala 1:200

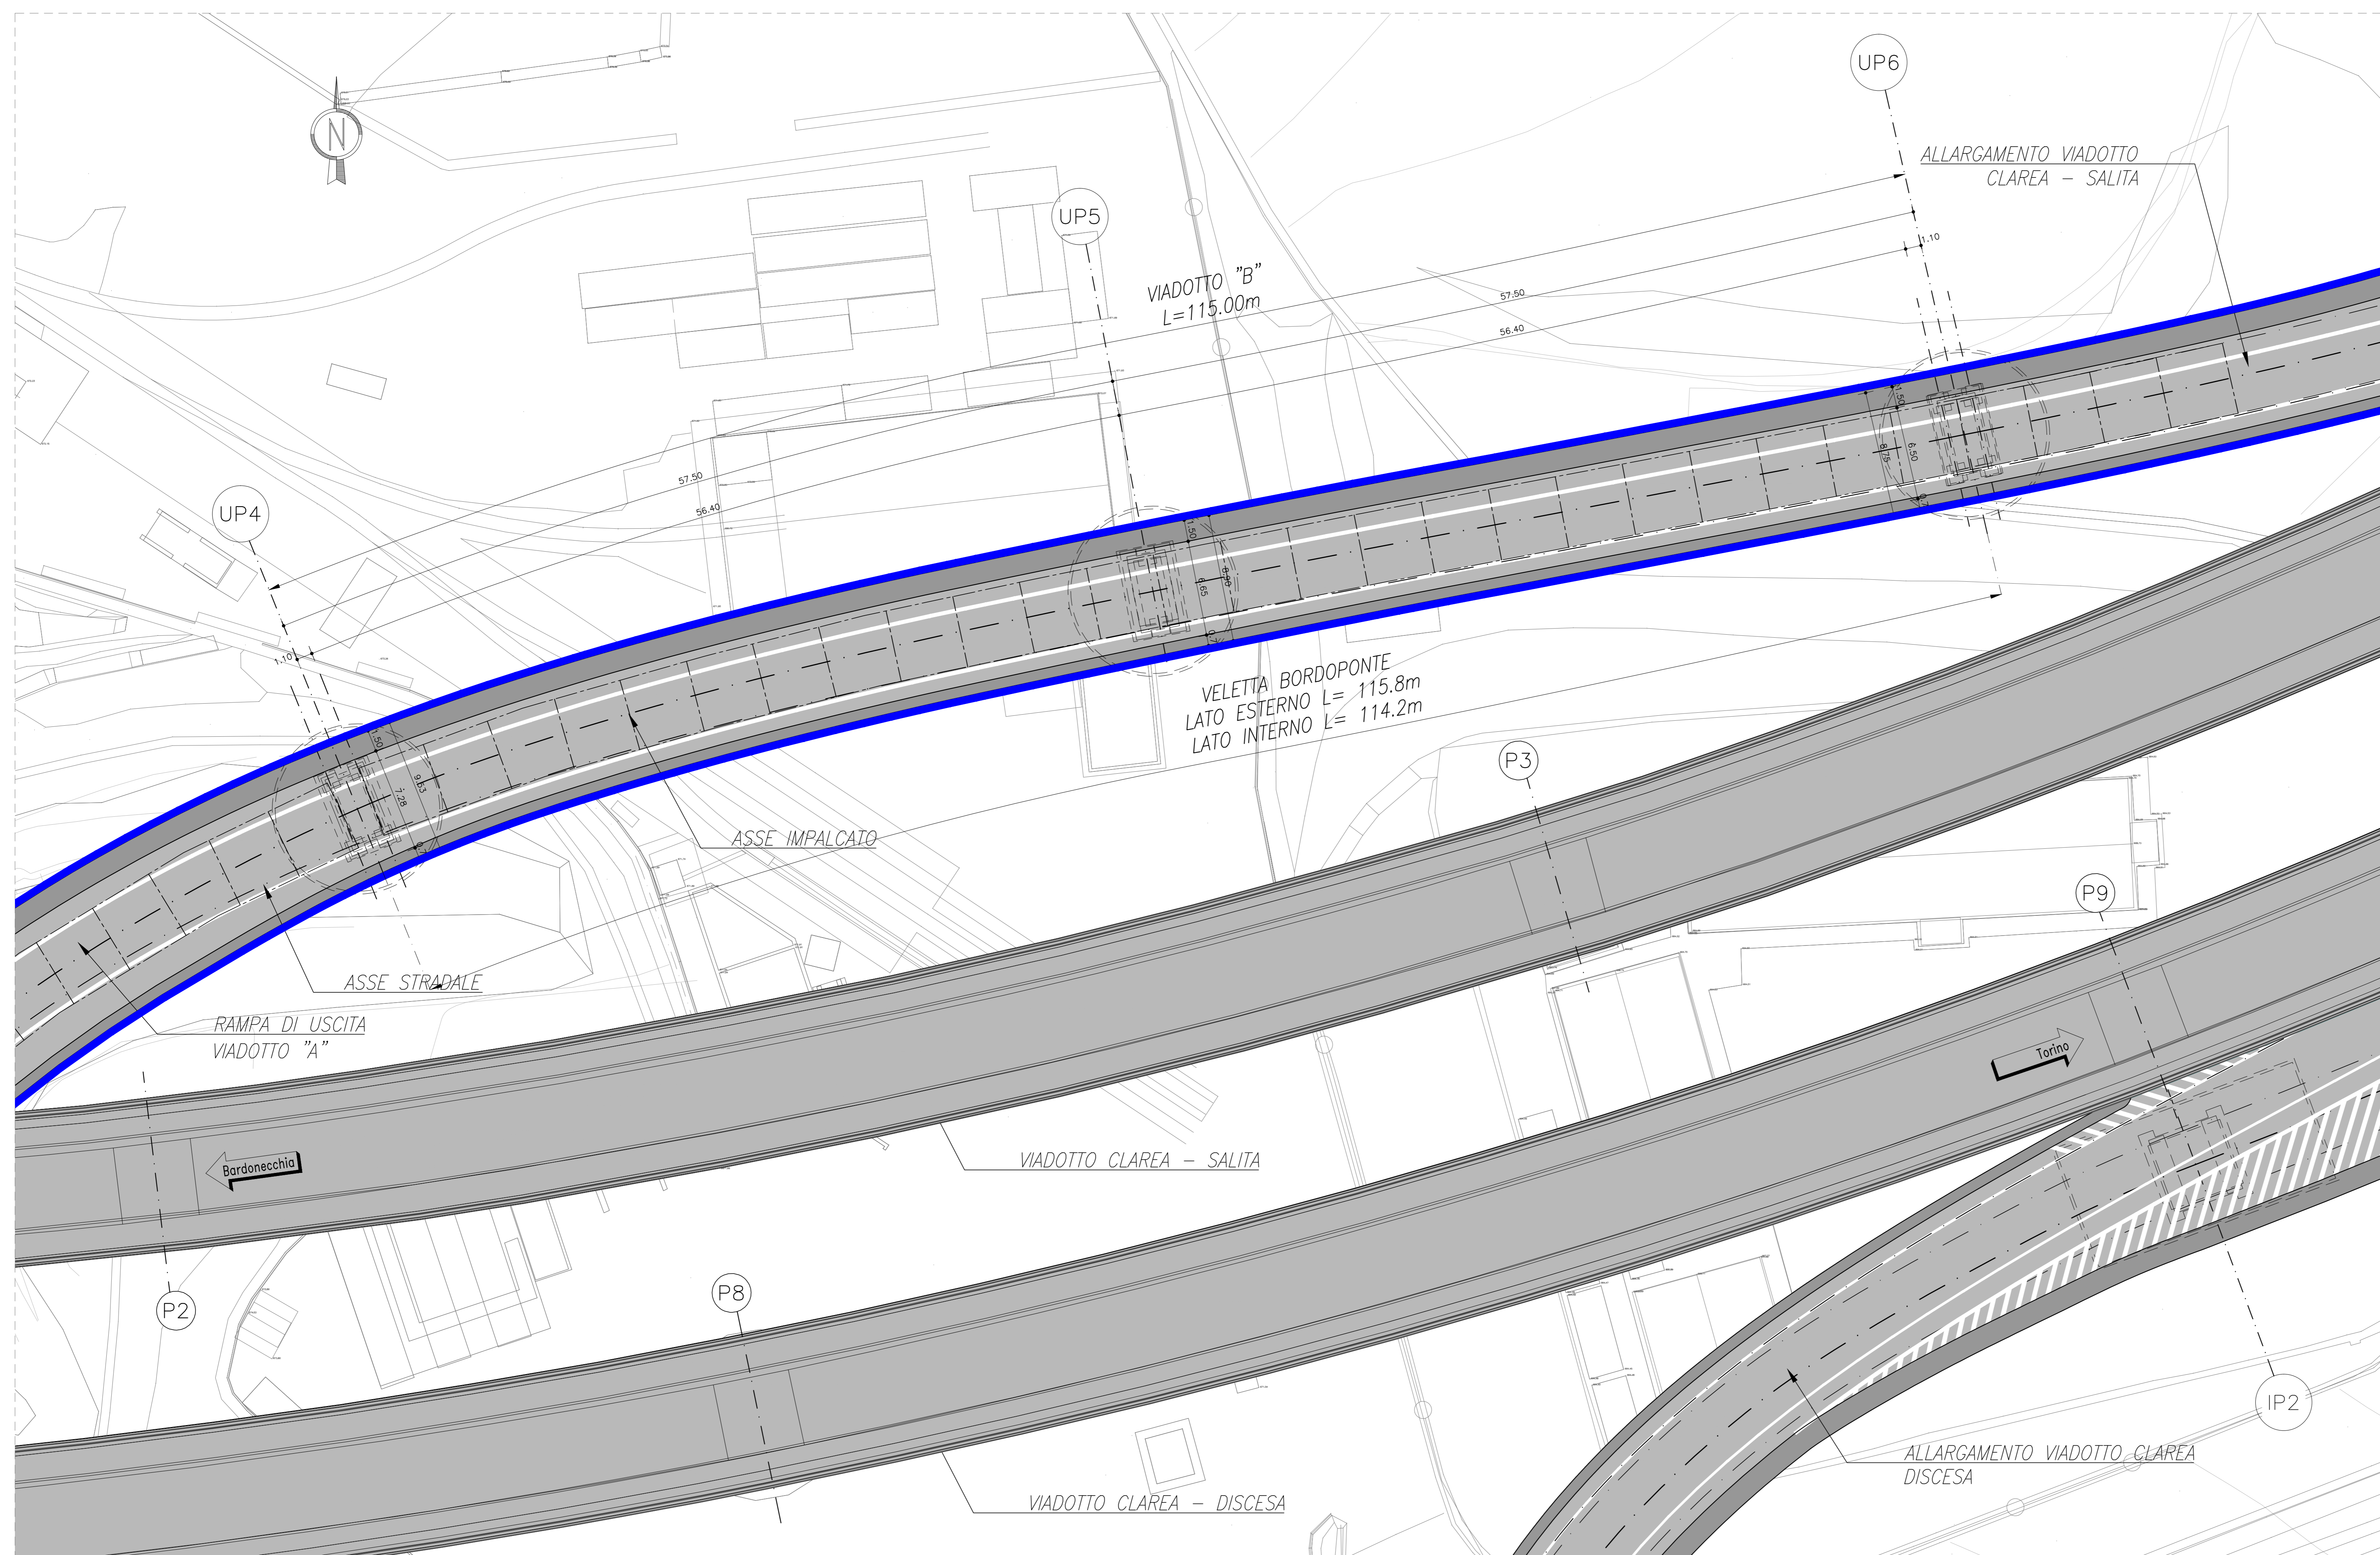

VELETTA BORDOPONTE

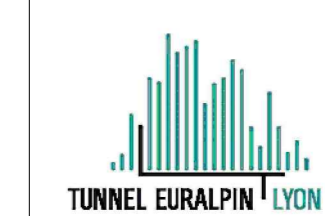

NUOVA LINEA TORINO LIONE - NOUVELLE LIGNE LYON TURIN
PARTE COMUNE ITALO-FRANCESE - PARTIE COMMUNE FRANCO-ITALIENNE
SECTION TRANSFRONTALIERE PARTE IN TERRITOIRIO ITALIANO
SECTION TRANSFRONTALIERE PARTIE EN TERRITOIRE ITALIEN
LOTTO COSTRUTTIVO 1/LOT DE CONSTRUCTION 1
CANTIERE OPERATIVO 04C/CANTIER DE CONSTRUCTION 04C
SYNGOLO DI CHIOMONTE IN FASE DI CANTIERE
ECHANGEUR DE CHIOMONTE DANS LA PHASE DE CHANTIER
PROGETTO ESECUTIVO - ETUDES D'EXECUTION
CUP C11J05000030001 - CIG 6823295927

OPERE D'ARTE
OPERE D'ARTE MAGGIORI
VIADOTTO RAMPA DI USCITA - VIADOTTO "B" - PLANIMETRIA DI INQUADRAMENTO

Idolo	Data	Modificazioni	Disegnato/Controllato da	Verificato/Controllato da	Autore per Autorizzazio da
0	30/04/2017	Primo avvio Primo disegno	C. BELTRAMI	L. BARBERIS	F. DAMBA
A	30/09/2017	Revisione a seguito commento TELT Revisione sulla via convenzionata TELT	C. BELTRAMI	L. BARBERIS	F. DAMBA
B	29/06/2018	Modifica della proposta Modificazioni dire da progetto	F. PASSE	F. DONALDINO	L. BARBERIS

C 0 4 C C 1 6 1 6 6 N V 0 2 W 2 E P L O C 0 5 0 2 B

INTERNOZIONE PRESSIONE SPECIALISTICA INGEGNERIA SPECIALE Ing. PIROGOLLO N° 5553	IL PROGETTUALE DESIGNER Ing. ANTONIO GIOVANNETTI N° 2726	SCALA / ECHELLE 1:200
--	--	--------------------------

