



NOTA:  
Per ulteriori informazioni sul tracciamento plano-altimetrico delle sovrastrutture (baggii, carpenteria metallica e solette) ed in particolare per gli elementi non dettagliati negli elaborati 2D, riferirsi al modello 3D BIM che rappresenta una possibile soluzione costruttiva.

Profilo longitudinale Viadotto B  
Scala 1:200

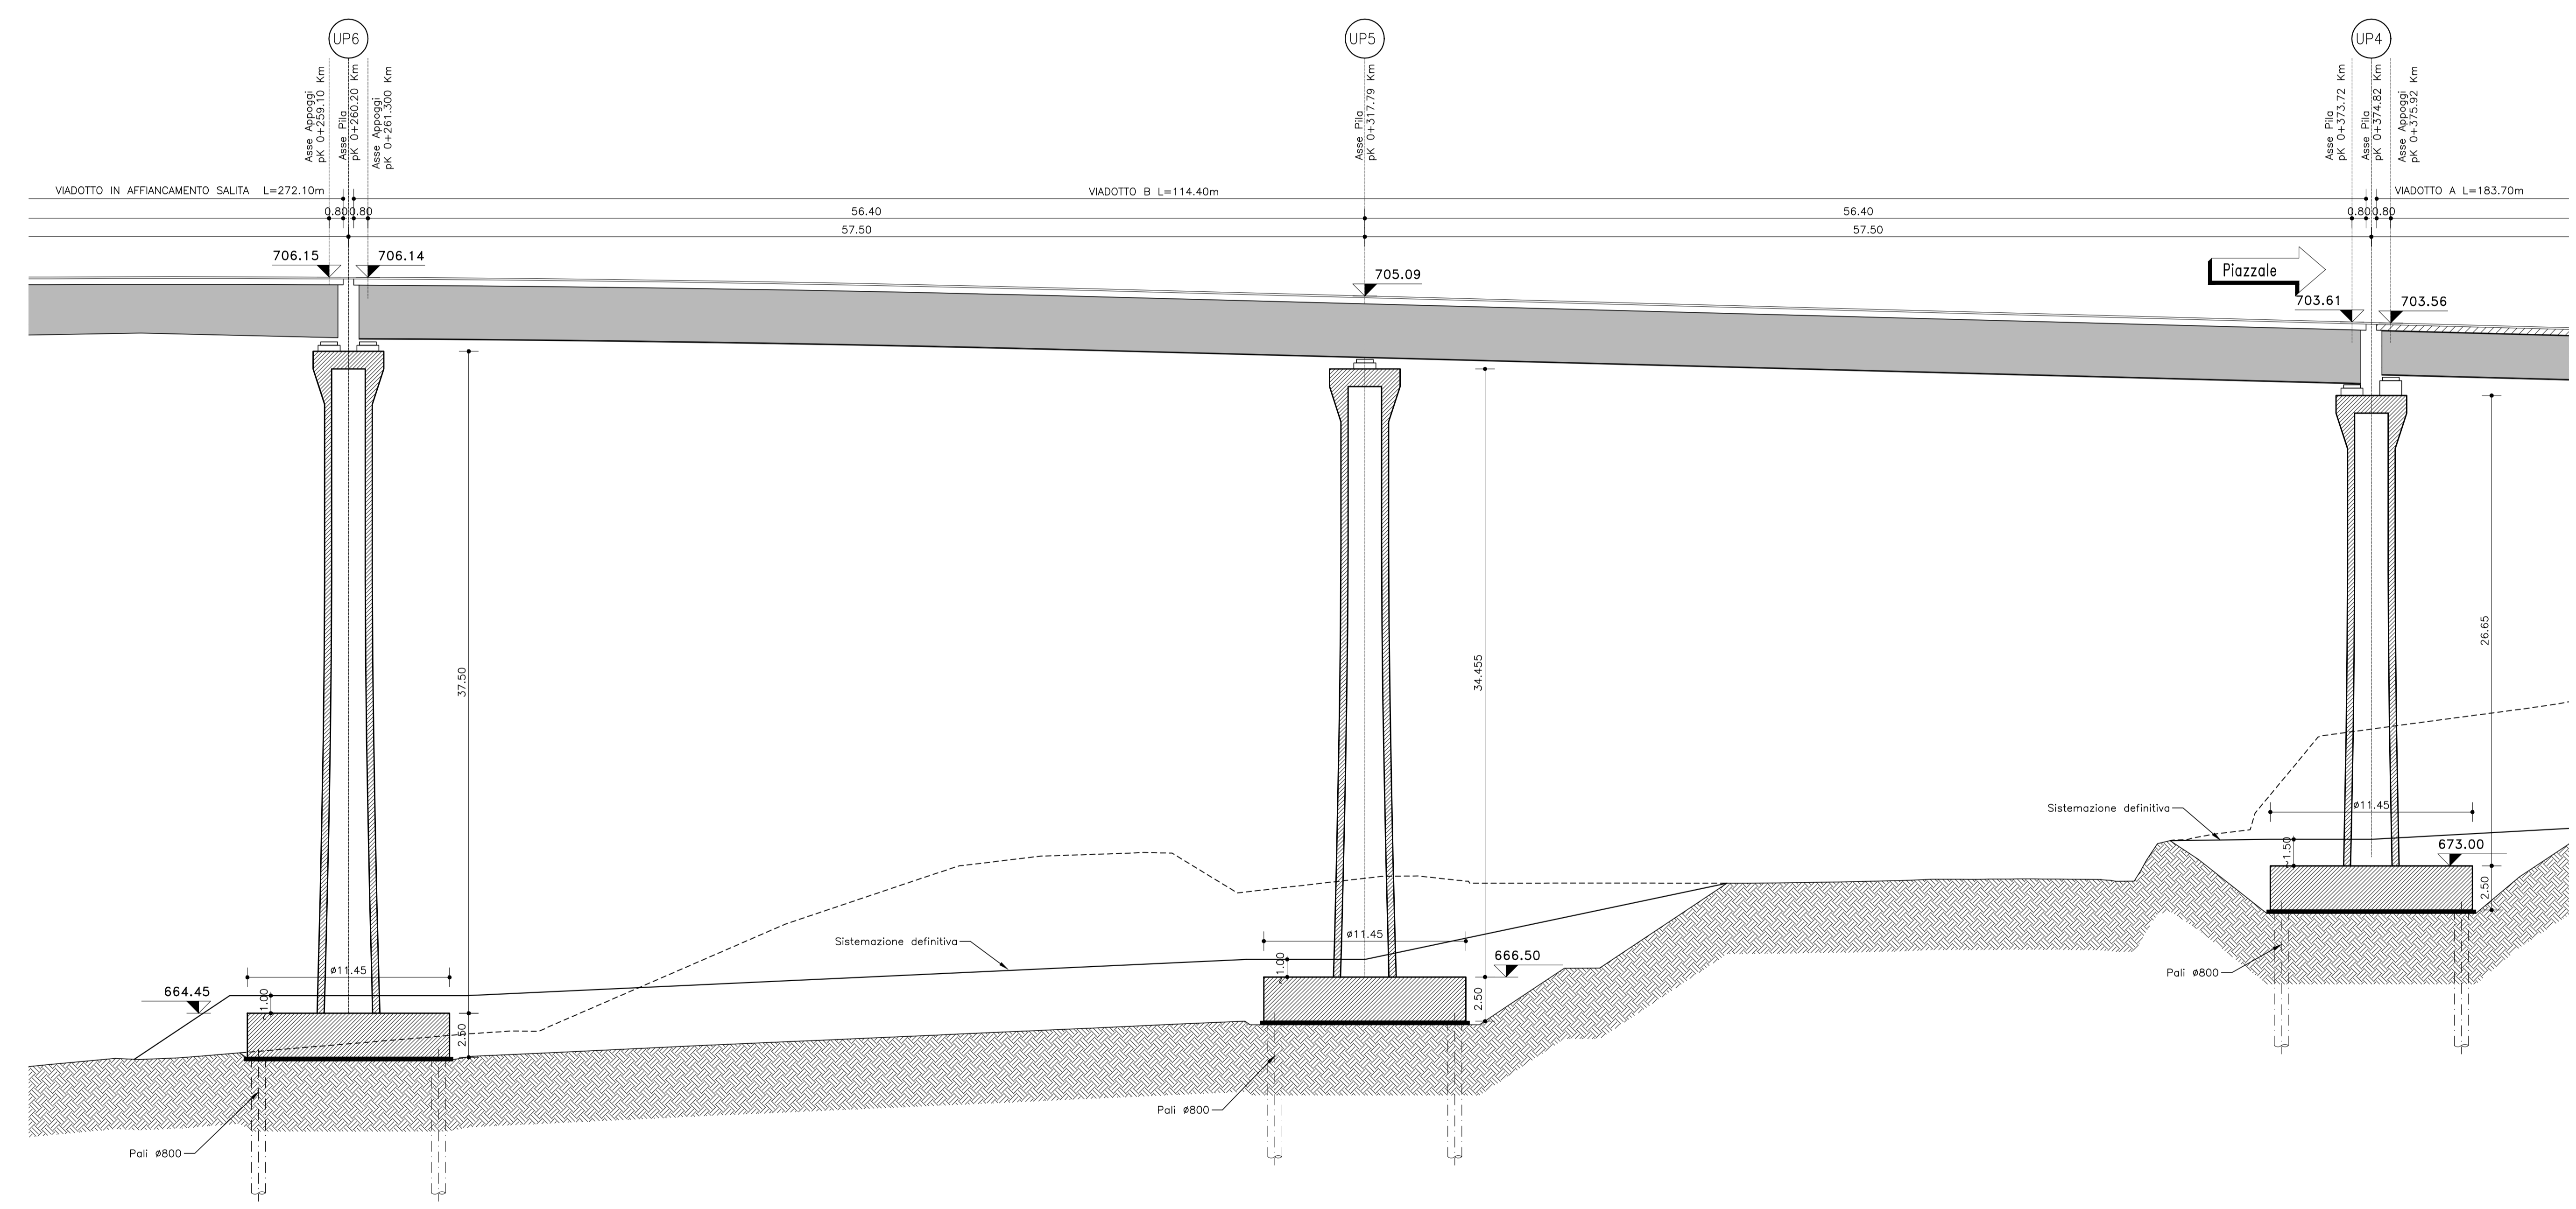

PIANTA CHIAVE

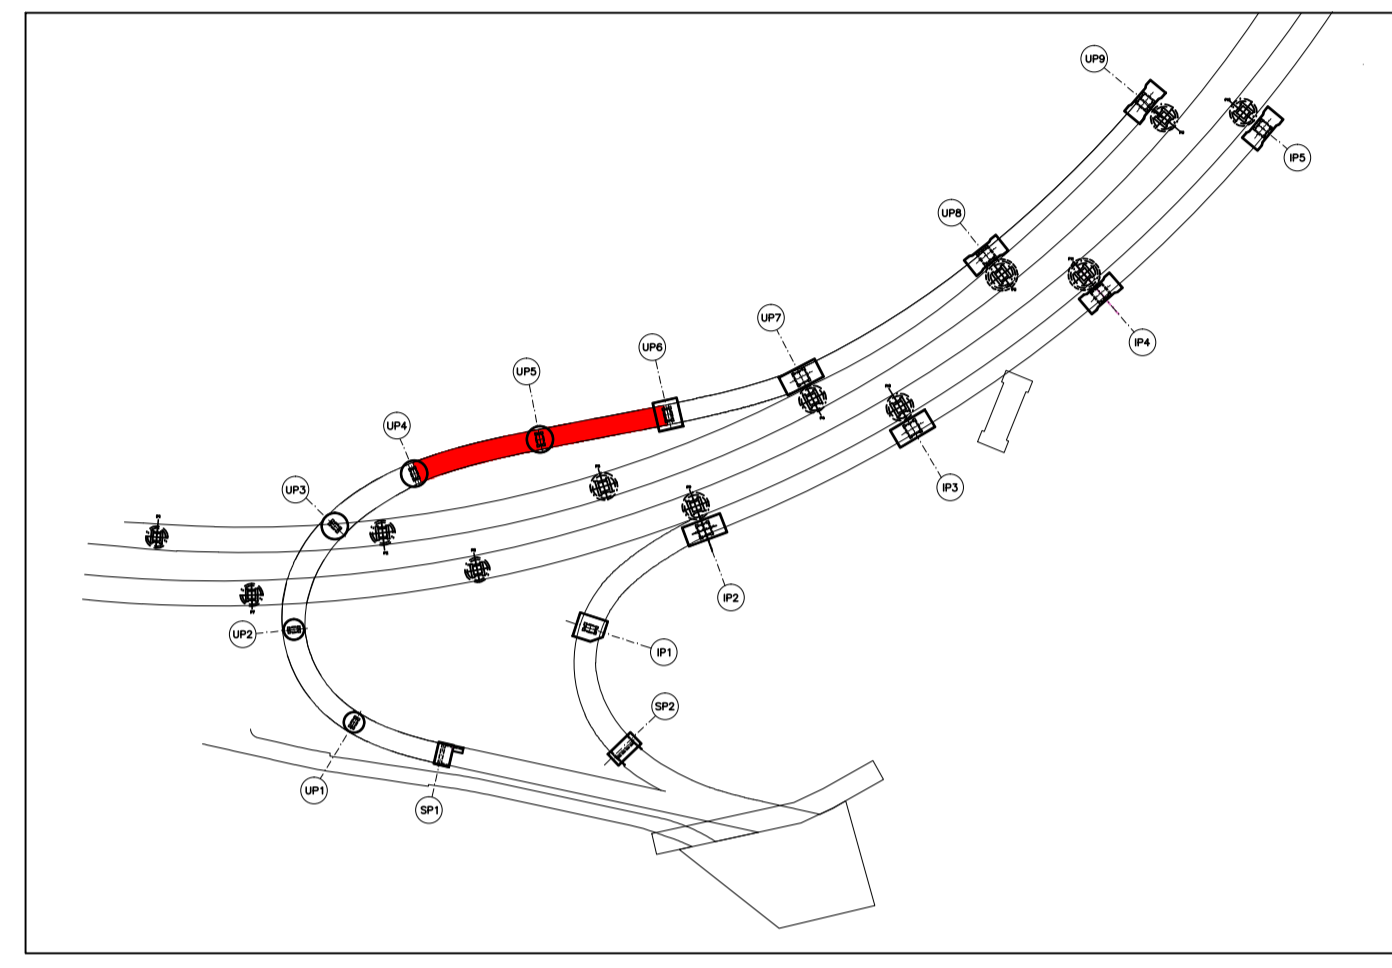

NUOVA LINEA TORINO LIONE - NOUVELLE LIGNE LYON TURIN  
PARTE COMUNE ITALO-FRANCESE - PARTIE COMMUNE FRANCO-ITALIENNE  
SEZIONE TRANSFRONTALIERA PARTE IN TERRITORIO ITALIANO  
SECTION TRANSFRONTALIERE PARTIE EN TERRITOIRE ITALIEN  
LOTTO COSTRUTTIVO 1/LOT DE CONSTRUCTION 1  
CANTIERE OPERATIVO 04C/CHANTIER DE CONSTRUCTION 04C  
SVINCOLO DI CHIOMONTE IN FASE DI CANTIERE -  
ECHANGEUR DE CHIOMONTE DANS LA PHASE DE CHANTIER  
PROGETTO ESECUTIVO - ETUDES D'EXECUTION  
CUP C11J05000030001 - CIG 6823295927

OPERE D'ARTE  
OPERE D'ARTE MAGGIORI  
VIADOTTO RAMPA DI USCITA - VIADOTTO "B" - PROFILO LONGITUDINALE

Idolo	Data / Data	Modifiche / Modifications	Elaborato / Elaborato da	Verificato / Controllato da	Autore / Autorizzato da
0	30/04/2017	Prima emissione Prima diffusione	C.BELTRAMI (-)	L.BARBERIS (MUSINET ENG.)	F.D'AMBRA (MUSINET ENG.)
A	30/09/2017	Revisione a seguito commenti TELT révision suite aux commentaires TELT	C.BELTRAMI	L.BARBERIS (MUSINET ENG.)	F.D'AMBRA (MUSINET ENG.)
B	28/06/2018	Modifica titolo progetto Modifications titre du projet	P.LESCIE (MUSINET ENG.)	P.D'ALDISIO (MUSINET ENG.)	L.BARBERIS (MUSINET ENG.)

C	0	4	C	C	1	6	1	6	N	V	0	2	W	2	E	P	R	O	C	0	5	0	3	B
---	---	---	---	---	---	---	---	---	---	---	---	---	---	---	---	---	---	---	---	---	---	---	---	---

INTEGRAZIONE PRESTAZIONI SPECIALISTICHE  
INTEGRATION SPECIALISTE

MUSINET  
Det. Ing. PIERO D'ALDISIO  
Abate di Torino  
N° 2938/S

IL PROGETTISTA/LE DESIGNER  
MUSINET  
Det. Arch. CARLO GIOVANNETTI  
Abate di Torino  
N° 2938

L'APPALTATORE/L'ENTREPRENEUR

IL DIRETTORE DEI LAVORI/LE MATRE D'OUVR

SCALA / ÉCHELLE  
1:200

