




Sezione A-A  
Scala 1:50

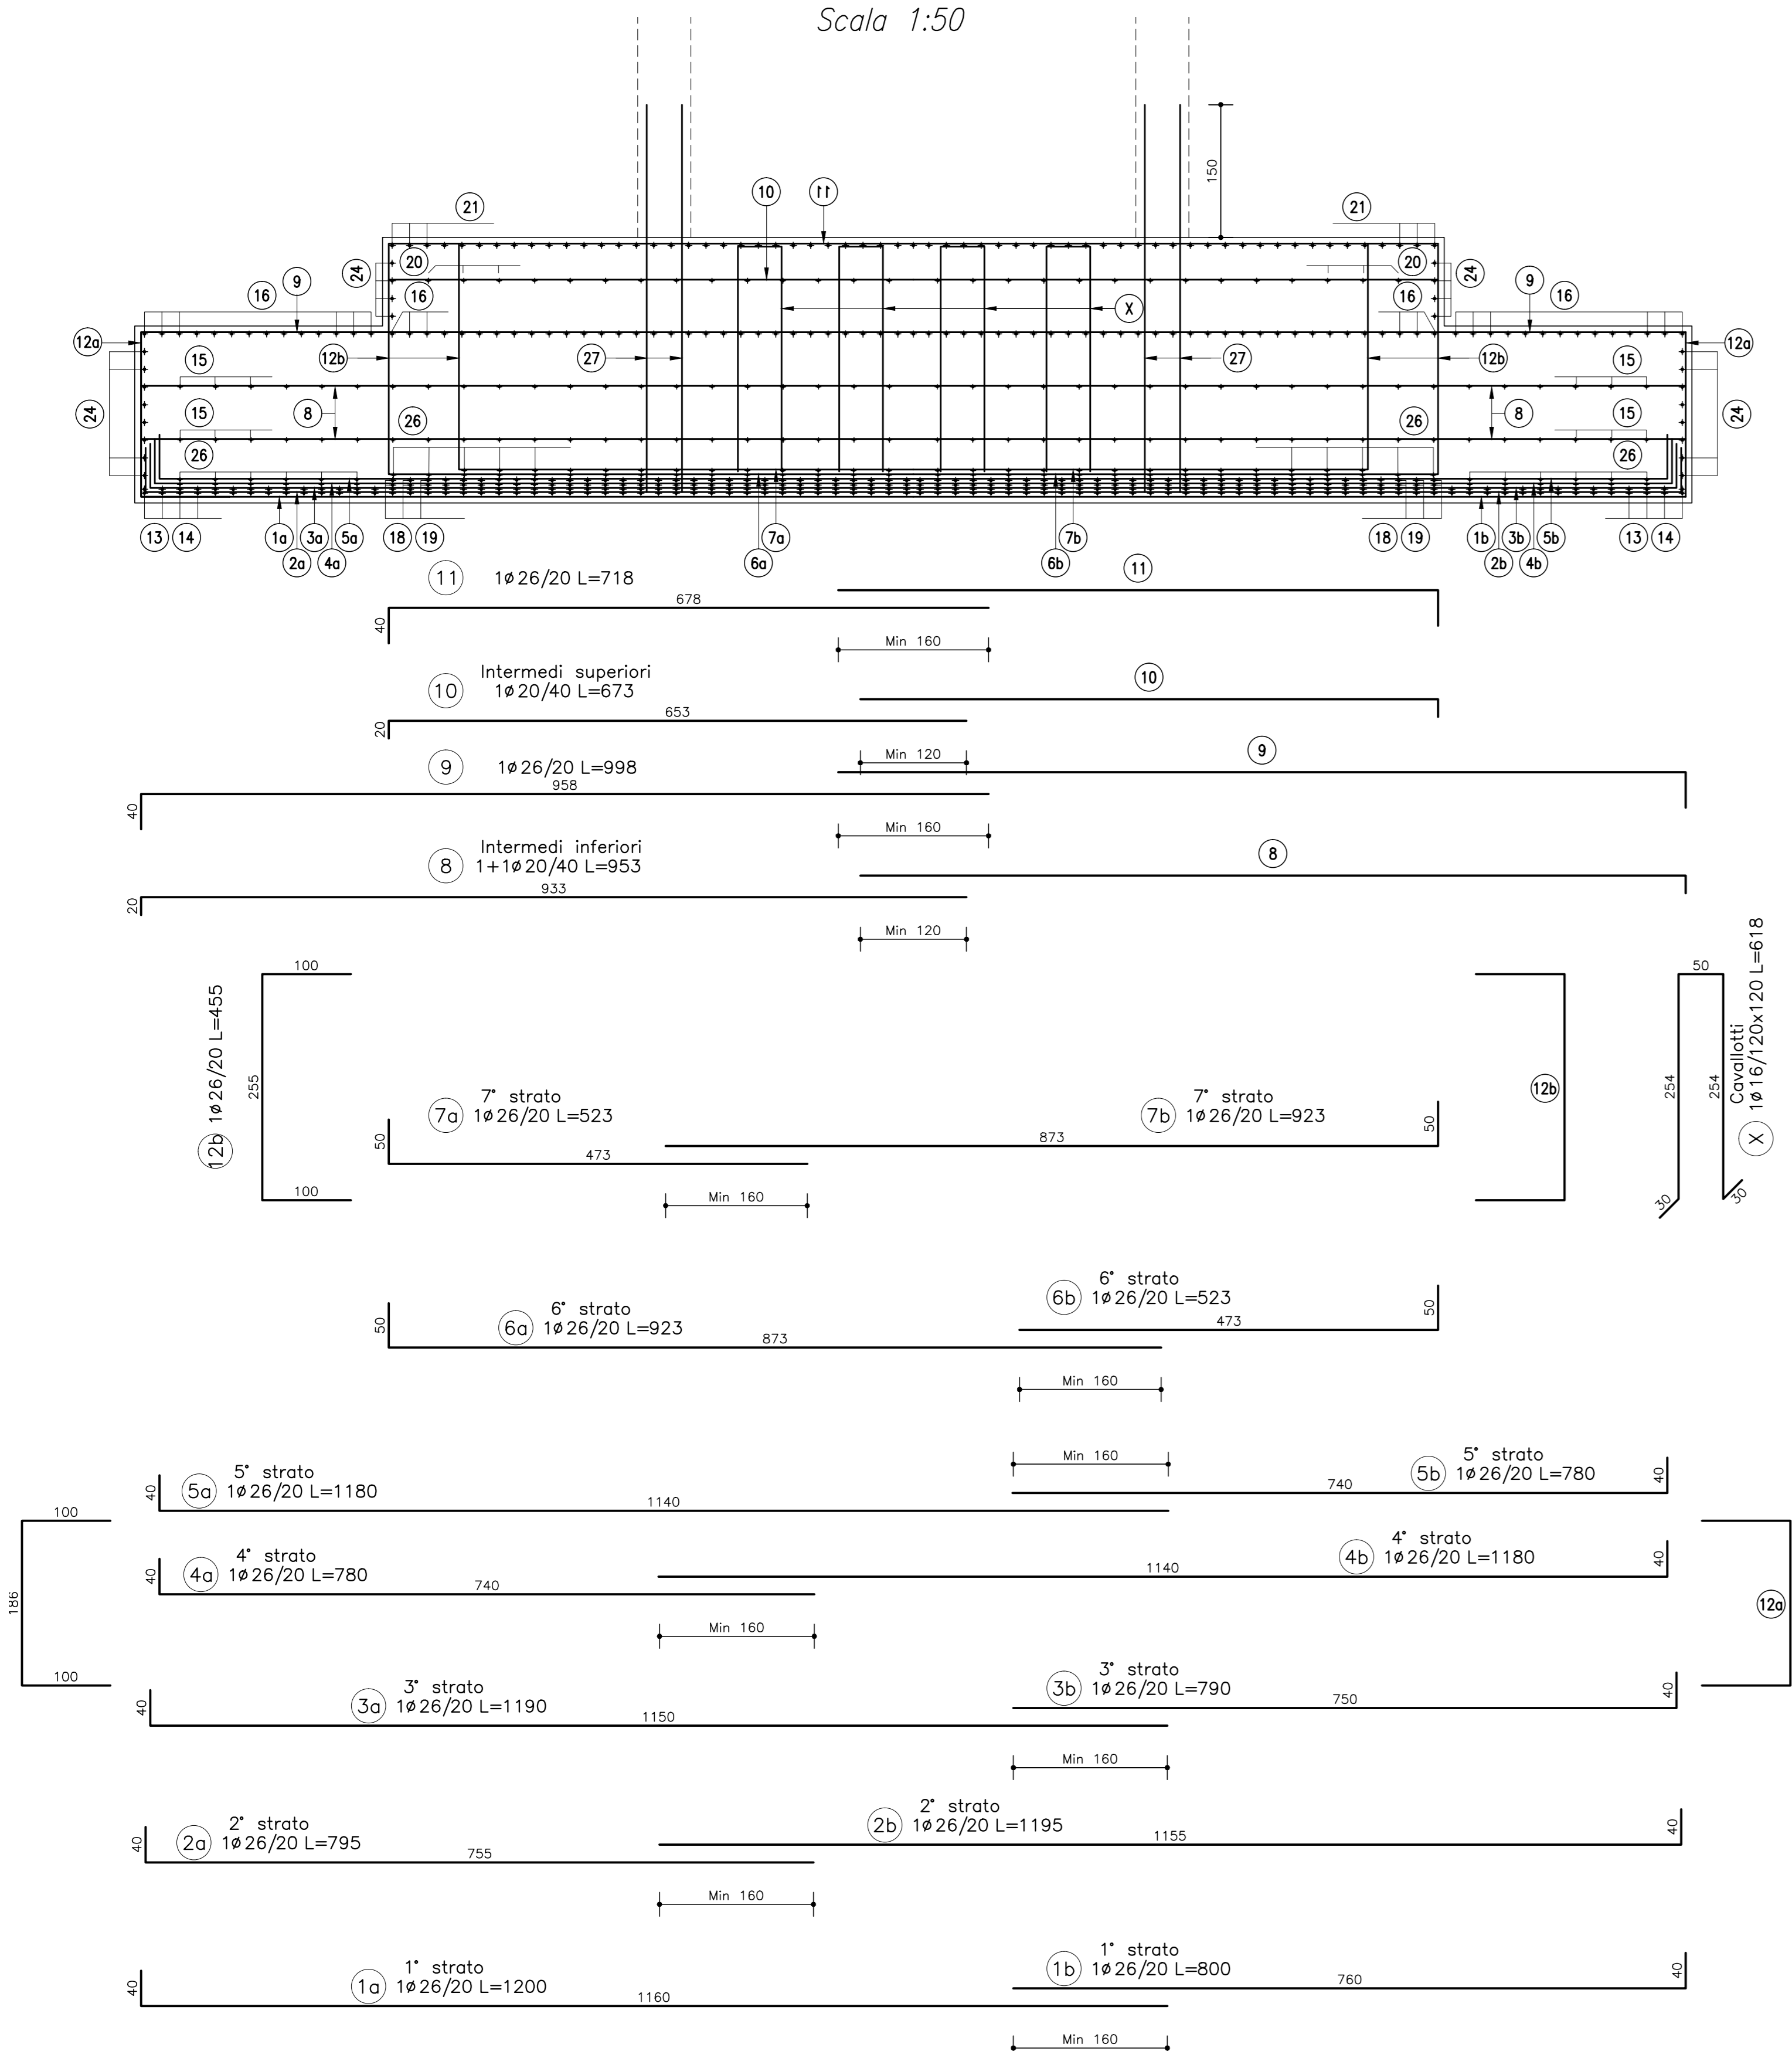


Sezione B-B  
Scala 1:50

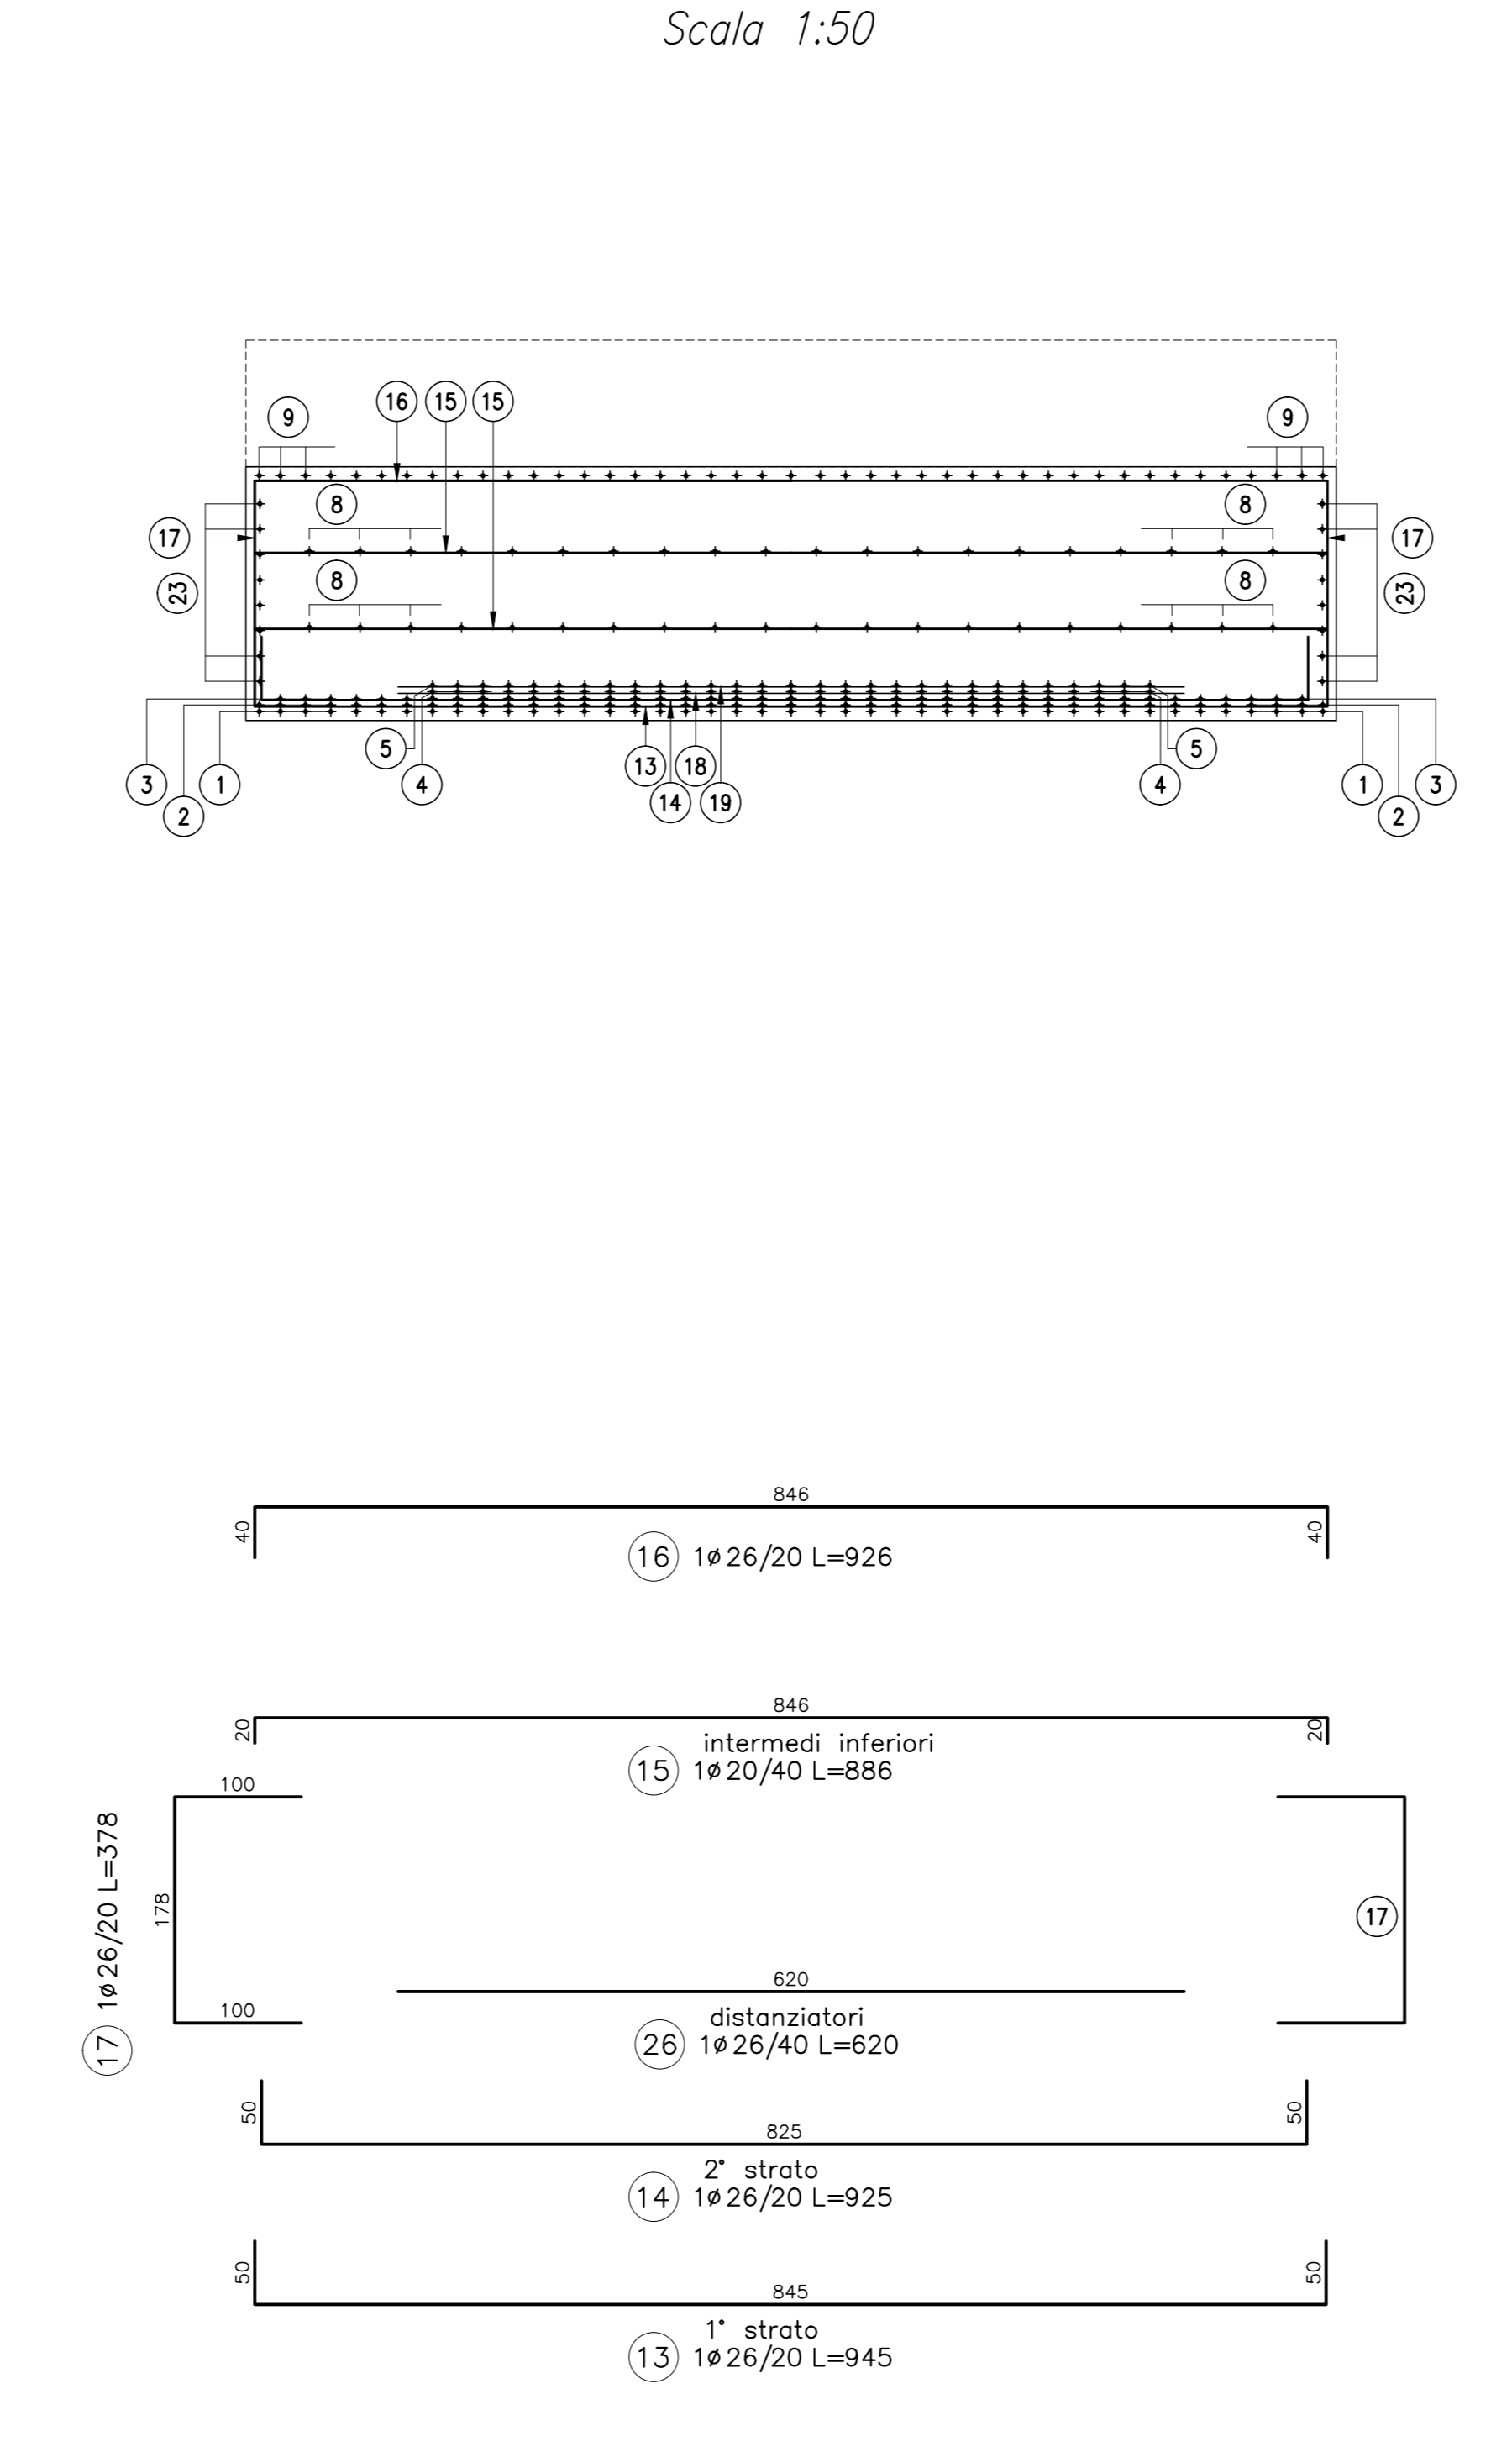


Sezione C-C  
Scala 1:50

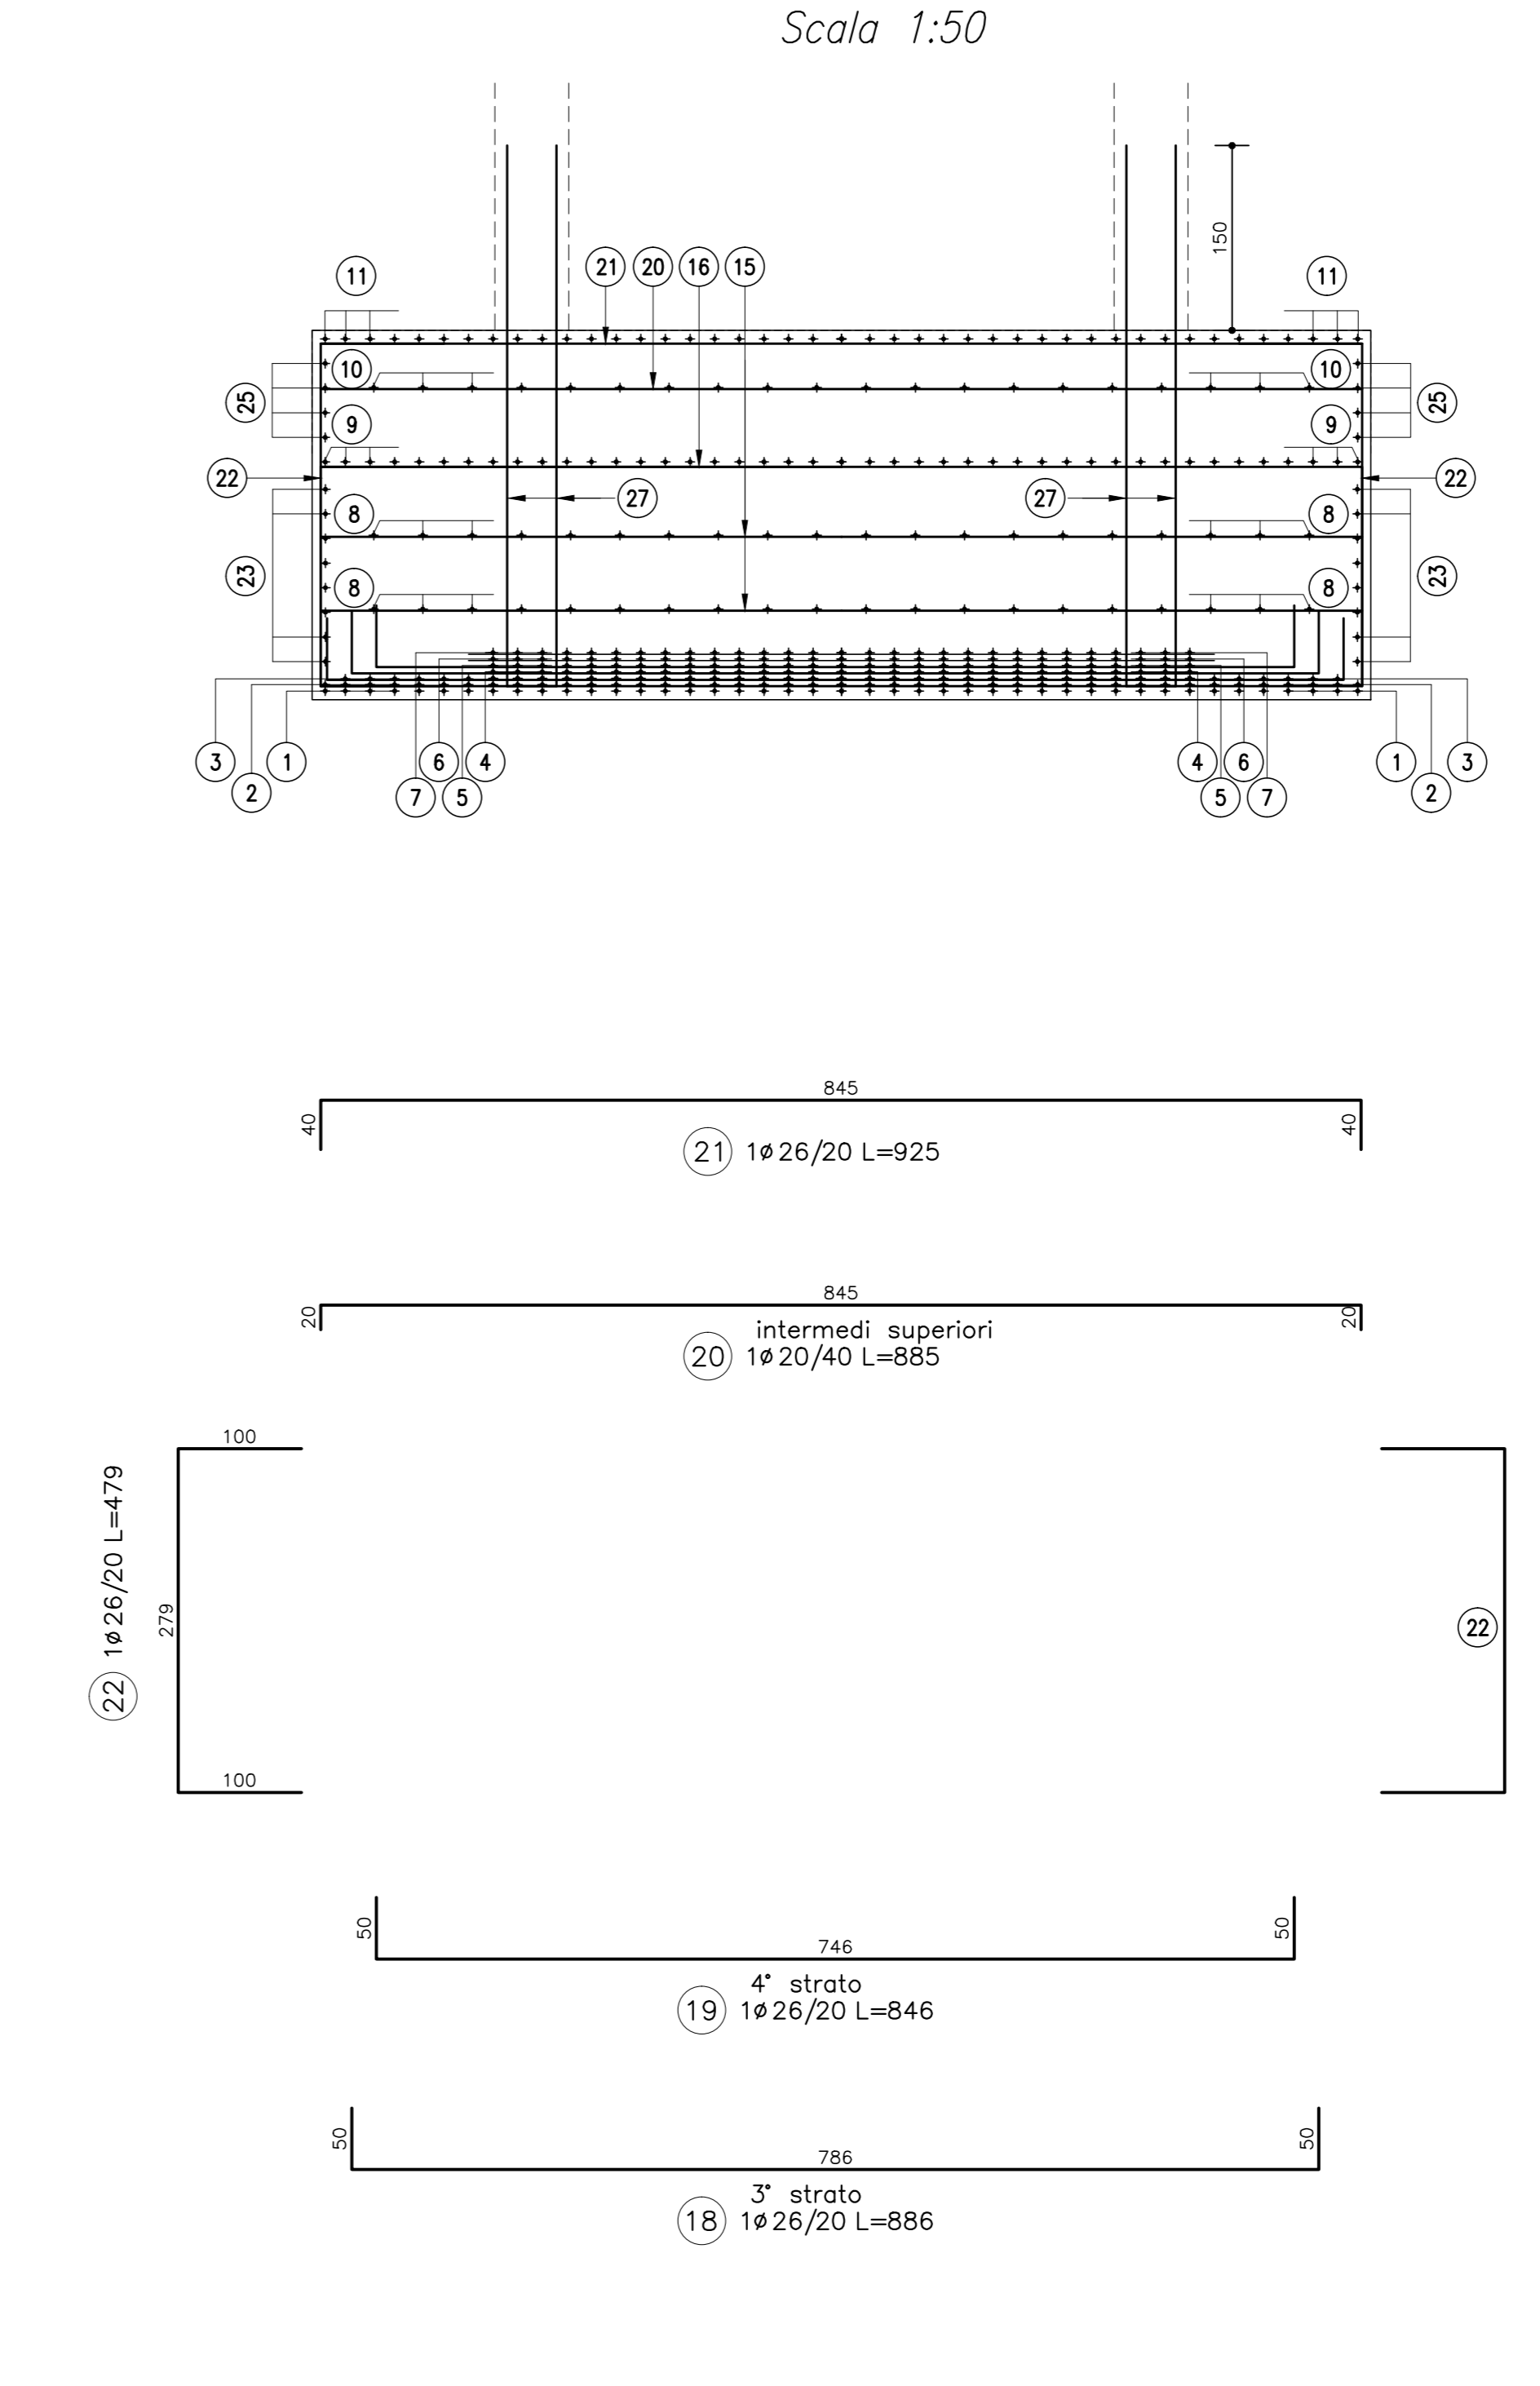

Pianta  
Scala 1:50

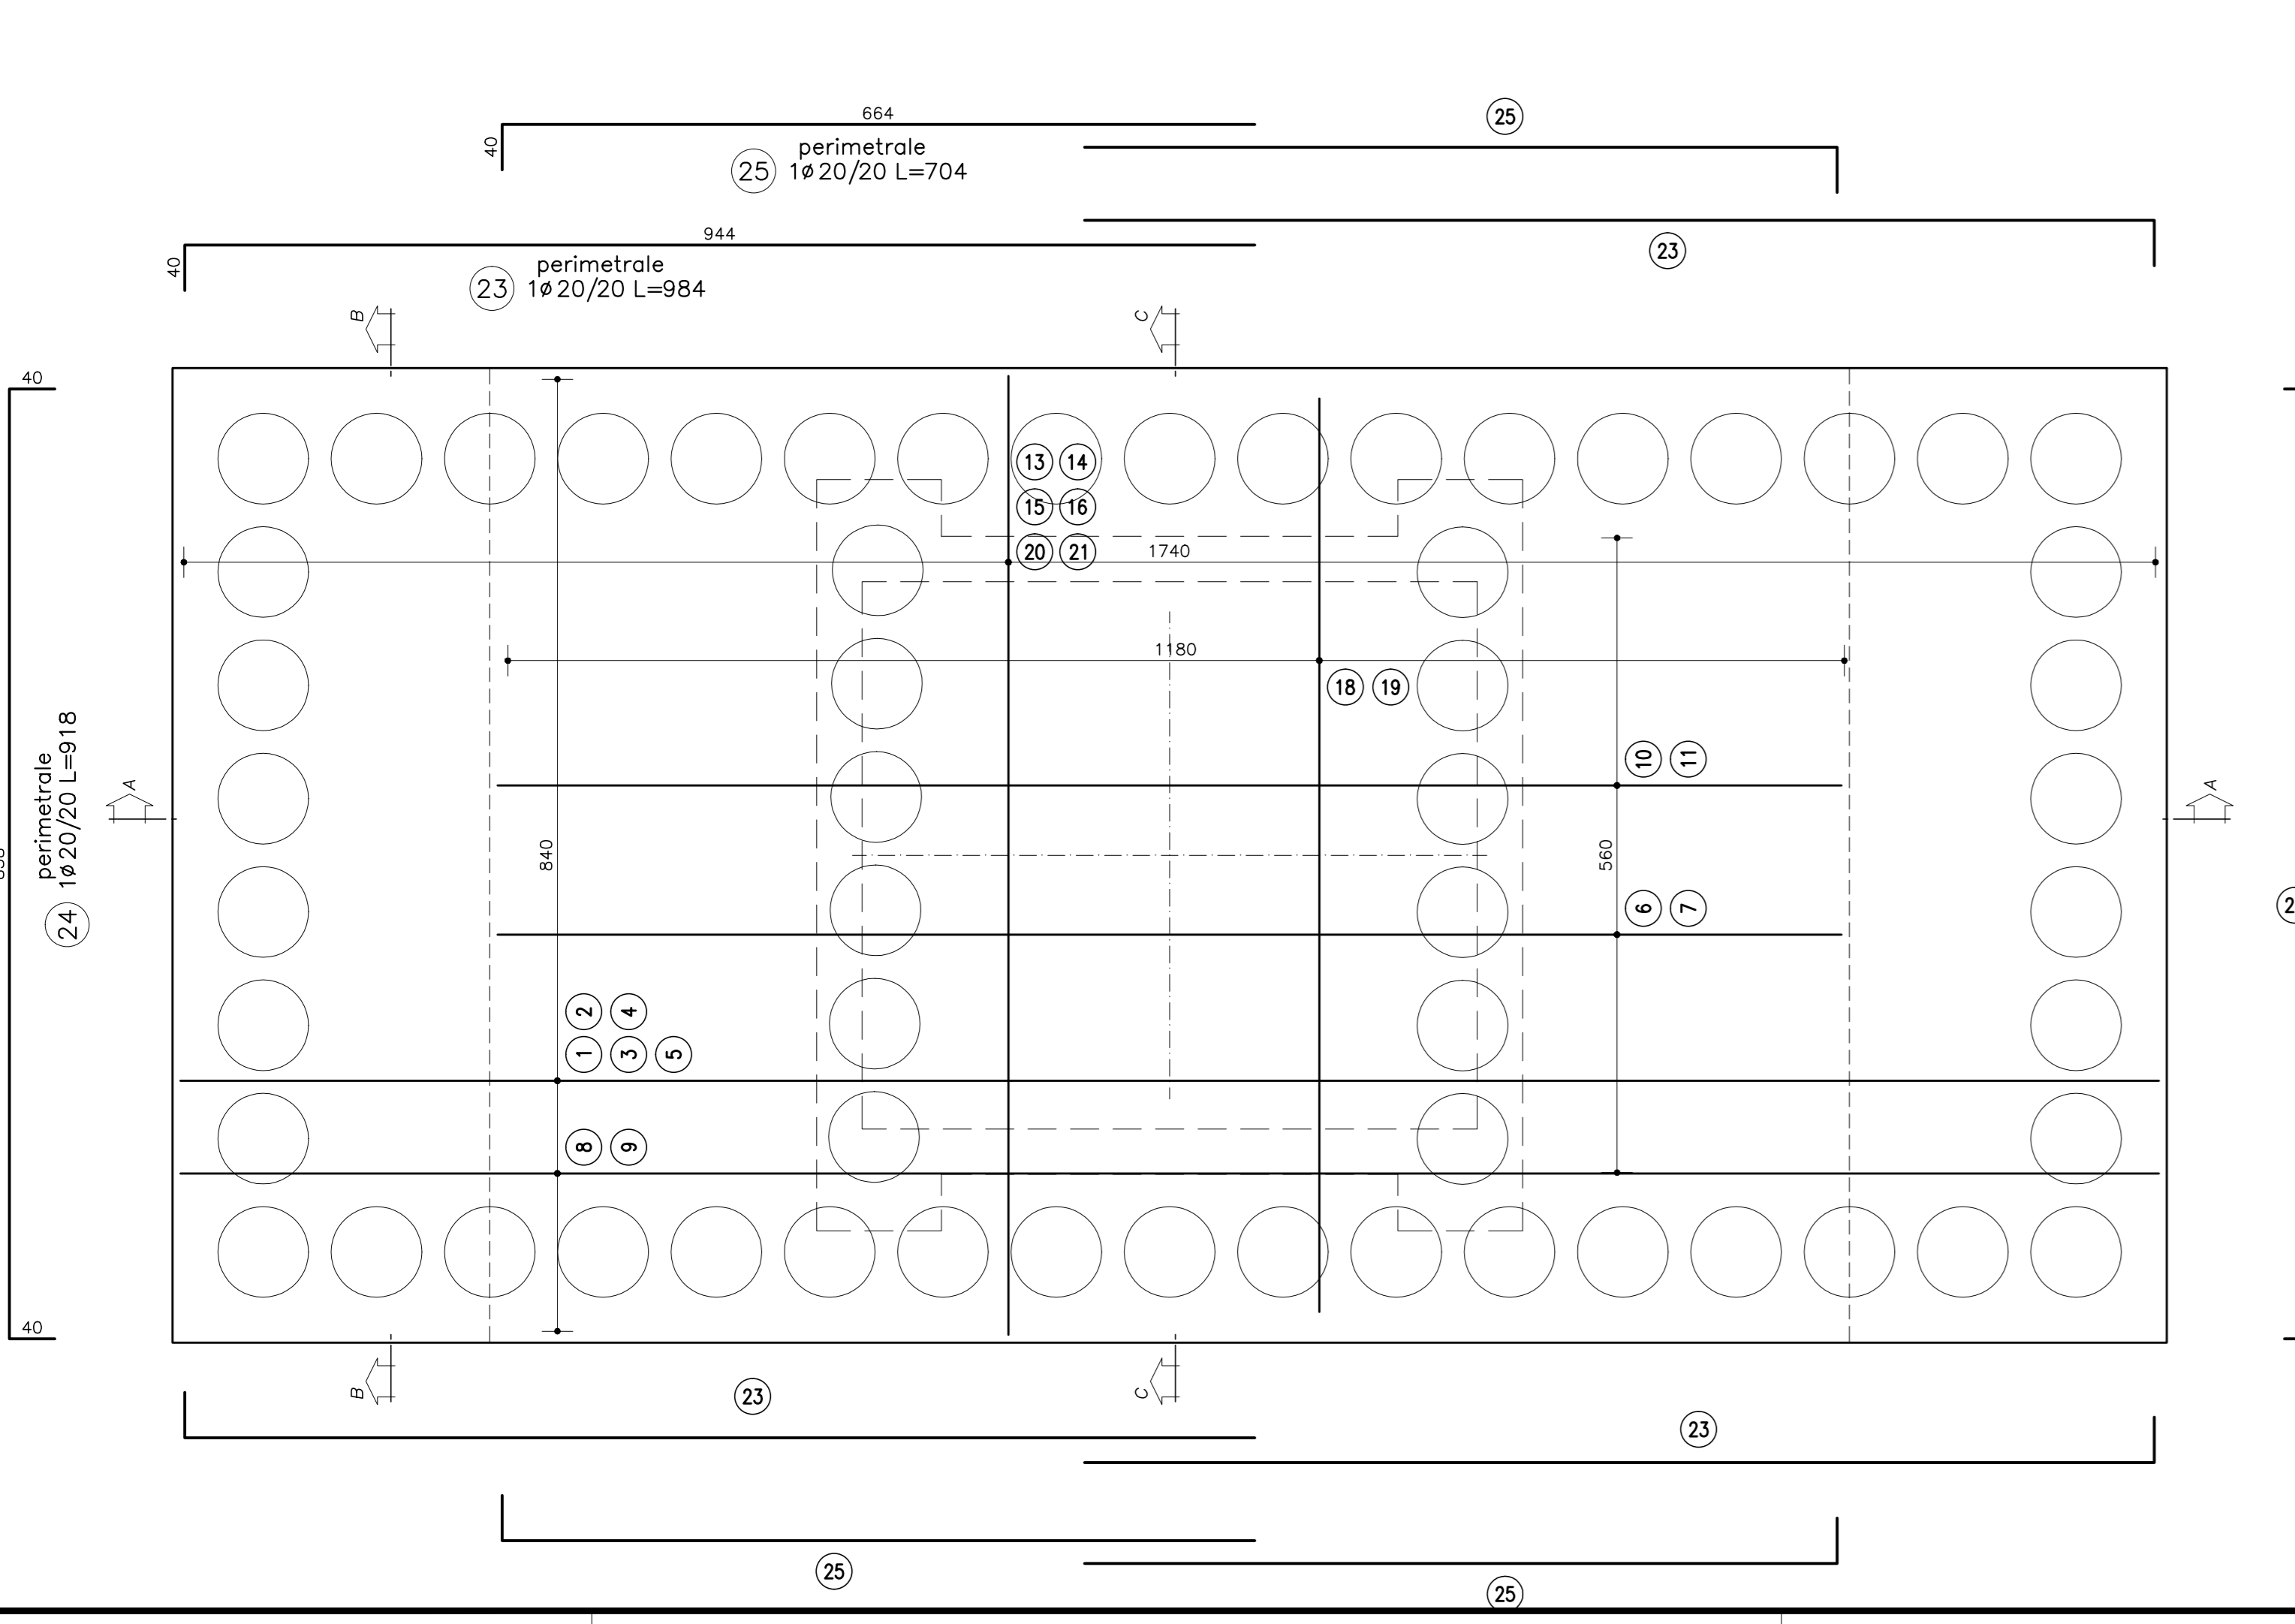

Chiamate fusto pila  
Scala 1:50

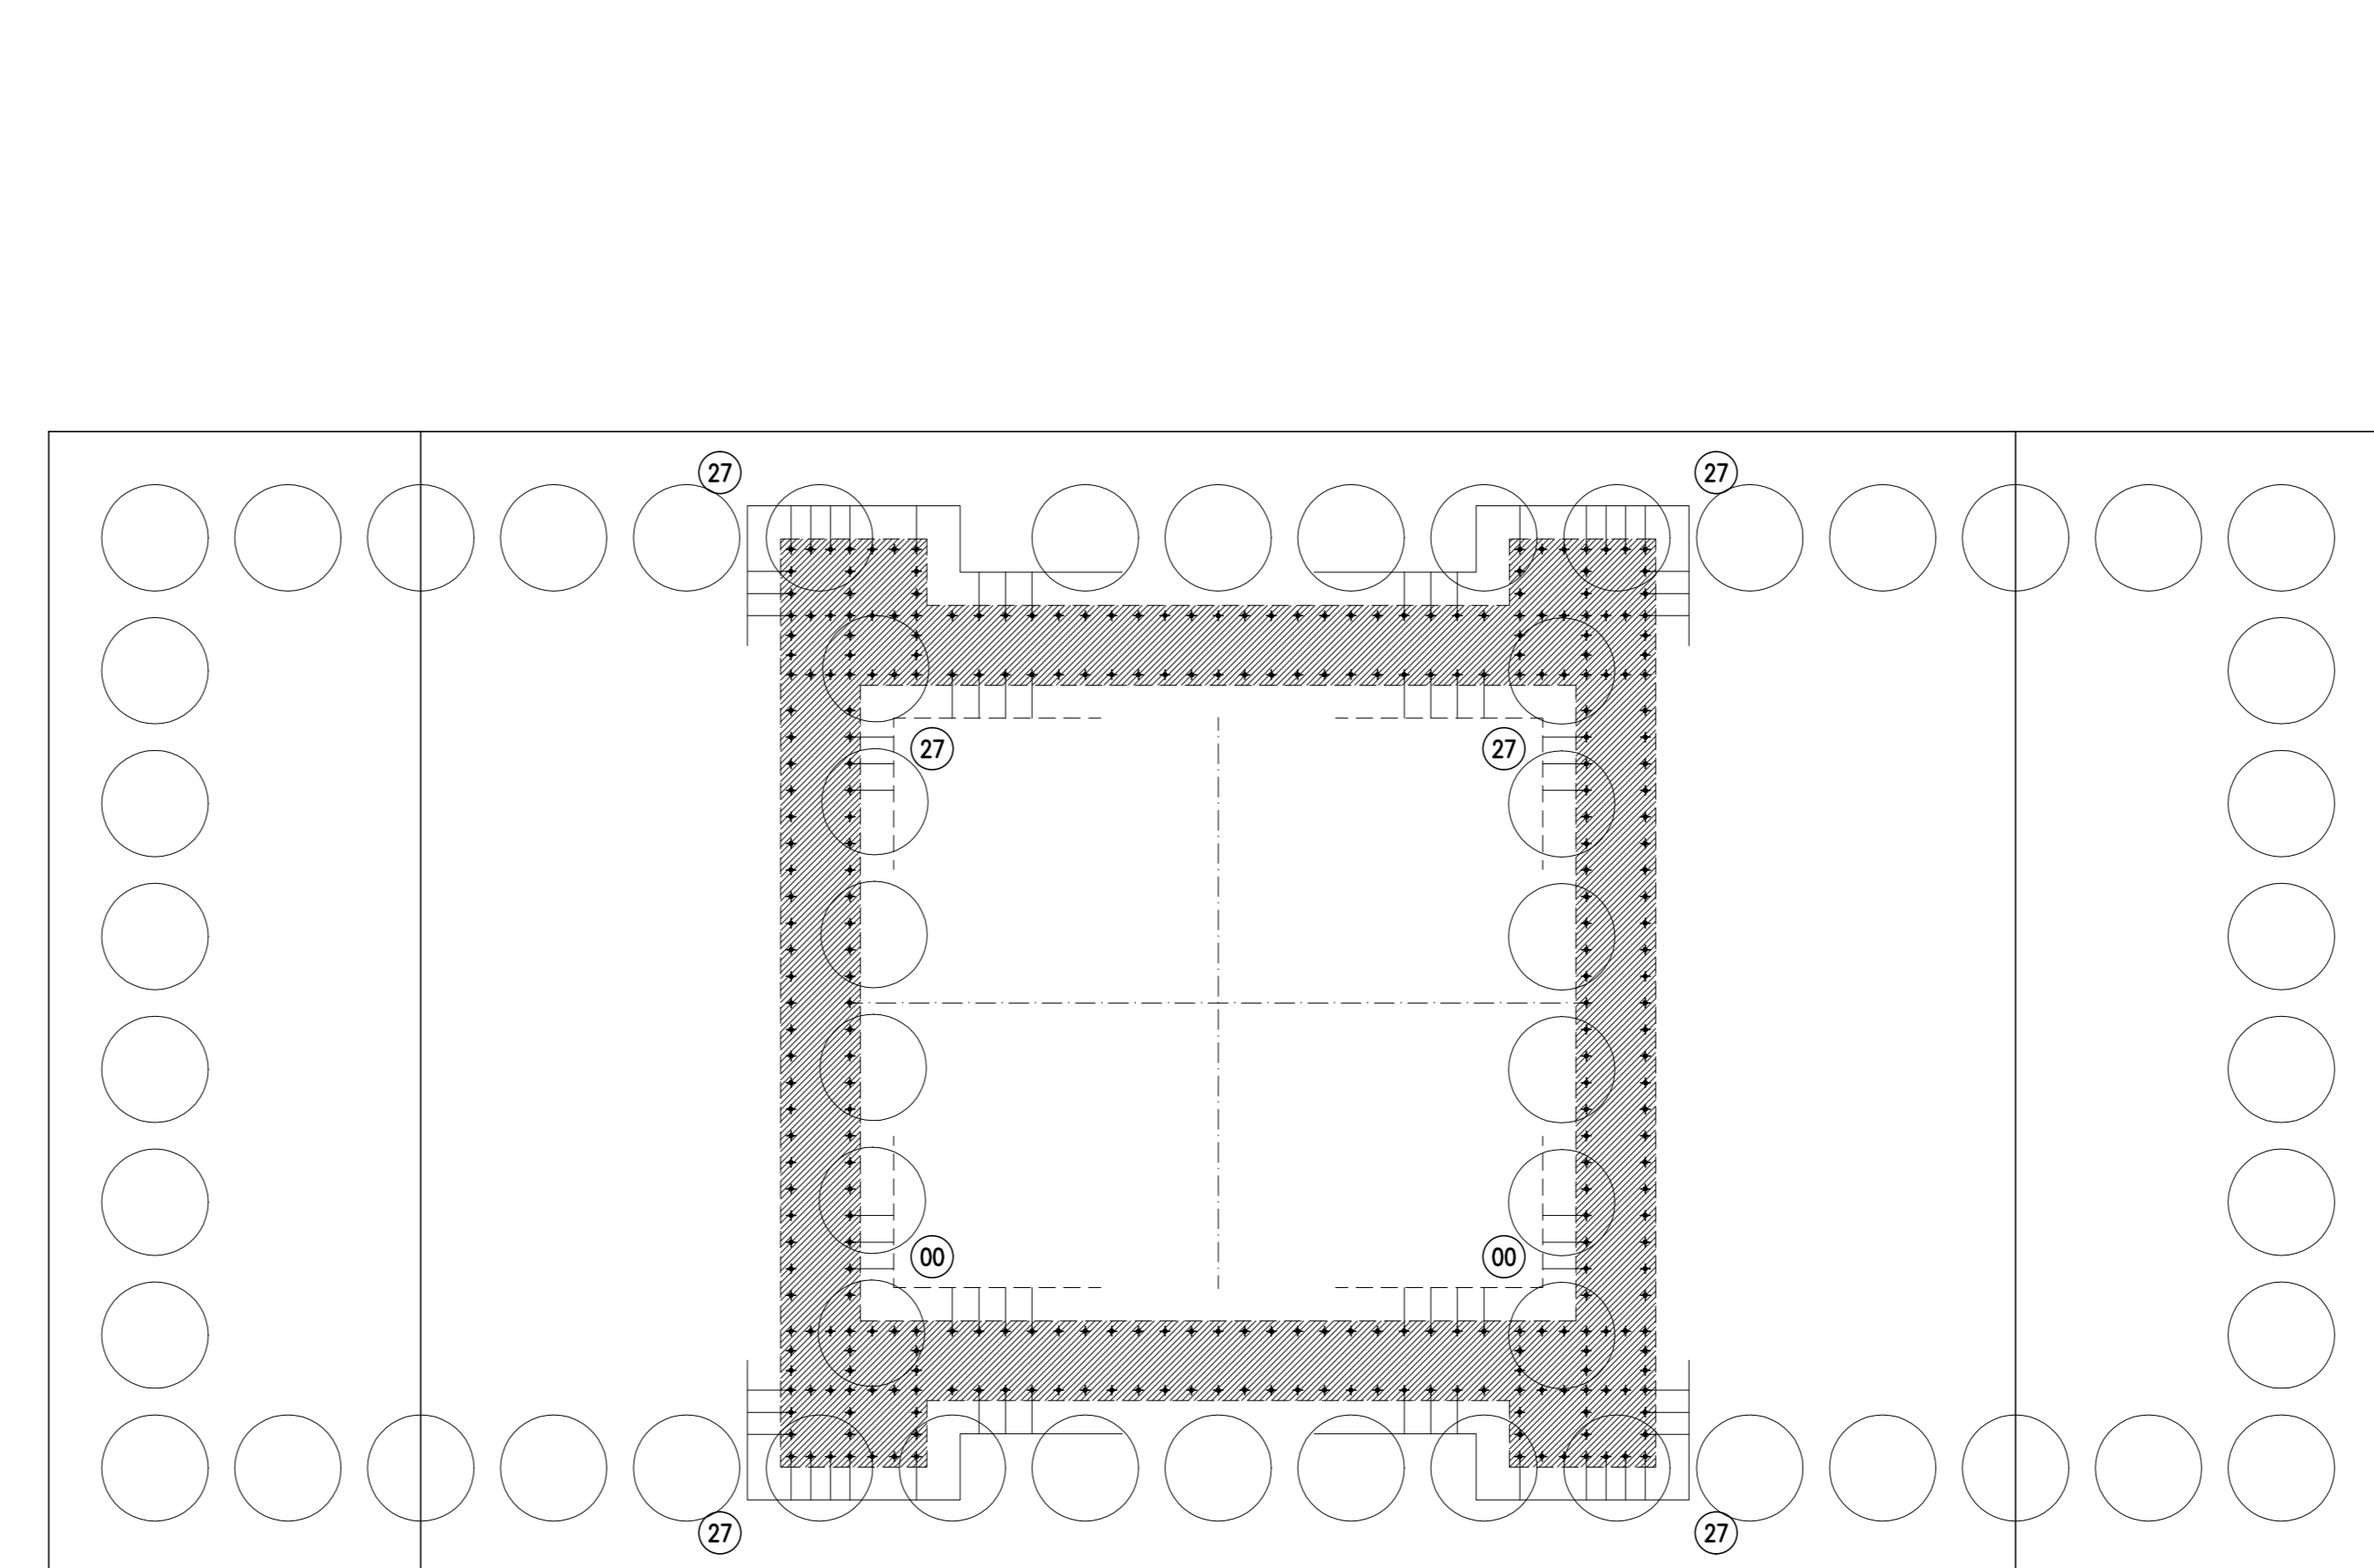

**TUNNEL EURALPIN LYON TURIN** **SITAF S.p.A.**

NUOVA LINEA TORINO LIONE - NOUVELLE LIGNE LYON TURIN  
 PARTE COMUNE ITALO-FRANCESE - PARTIE COMMUNE FRANCO-ITALIENNE  
 SEZIONE TRANSFRONTALIERA PARTIE IN TERRITORIO ITALIANO  
 SECTION TRANSFRONTALIERE PARTIE EN TERRITOIRE ITALIEN

LOTTO COSTRUTTIVO 1/LOT DE CONSTRUCTION 1  
 CANTIERE OPERATIVO 04C/CANTIERE DE CONSTRUCTION 04C  
 SVINCOLO DI CHIOMONTE IN FASE DI CANTIERE -  
 ECHANGEUR DE CHIOMONTE DANS LA PHASE DE CHANTIER  
 PROGETTO ESECUTIVO - ETUDES D'EXECUTION  
 CUP C11J05000030001 - CIG 6823295927

OPERE D'ARTE  
 OPERE D'ARTE MAGGIORI  
**ALLARGAMENTO VIADOTTO CLAREA - SALITA - FONDAZIONE PILA UP7 - ARMATURA**

Indice	Data / Data	Revisione / Modifica	Disegnato / Contratto da	Verificato / Contratto da	Autore per / Autografo di
0	30/04/2017	Prima emissione Primo disegno	C. BELTRAMI	L. BARBERIS	F. DAMBIA
A	30/09/2017	Revisione e taglio commenti TCEC Revisione della sezione TCEC 1	C. BELTRAMI	L. BARBERIS	F. DAMBIA
B	29/06/2018	Modifica della proposta Modificazione fine del progetto	F. PLESSE	F. DALCOSO	L. BARBERIS

**C 0 4 C C 1 6 1 6 6 N V 0 2 W 5** **E A R O C 0 6 1 4 B**

PROFESSIONE PRESTAZIONE SPECIALISTICA:  
 INGEGNERIA SPECILITATE  
**MSNET**  
 Dott. Ing. F. DALCOSO  
 N° 3163 S

IL PROGETTUALE DESIGNER  
**MSNET**  
 Dott. Arch. GIANLUIGI GEMELLI  
 N° 3784

L'APPALTA TOPOC. D'IMPRESA  
**SITAF S.p.A.**  
 L. BARBERIS

IL DIRETTORE DEI LAVORI  
**SITAF S.p.A.**  
 L. BARBERIS

SCALA / ECHELLE  
 1:50

**TUNNEL EURALPIN LYON TURIN** **SITAF S.p.A.**