
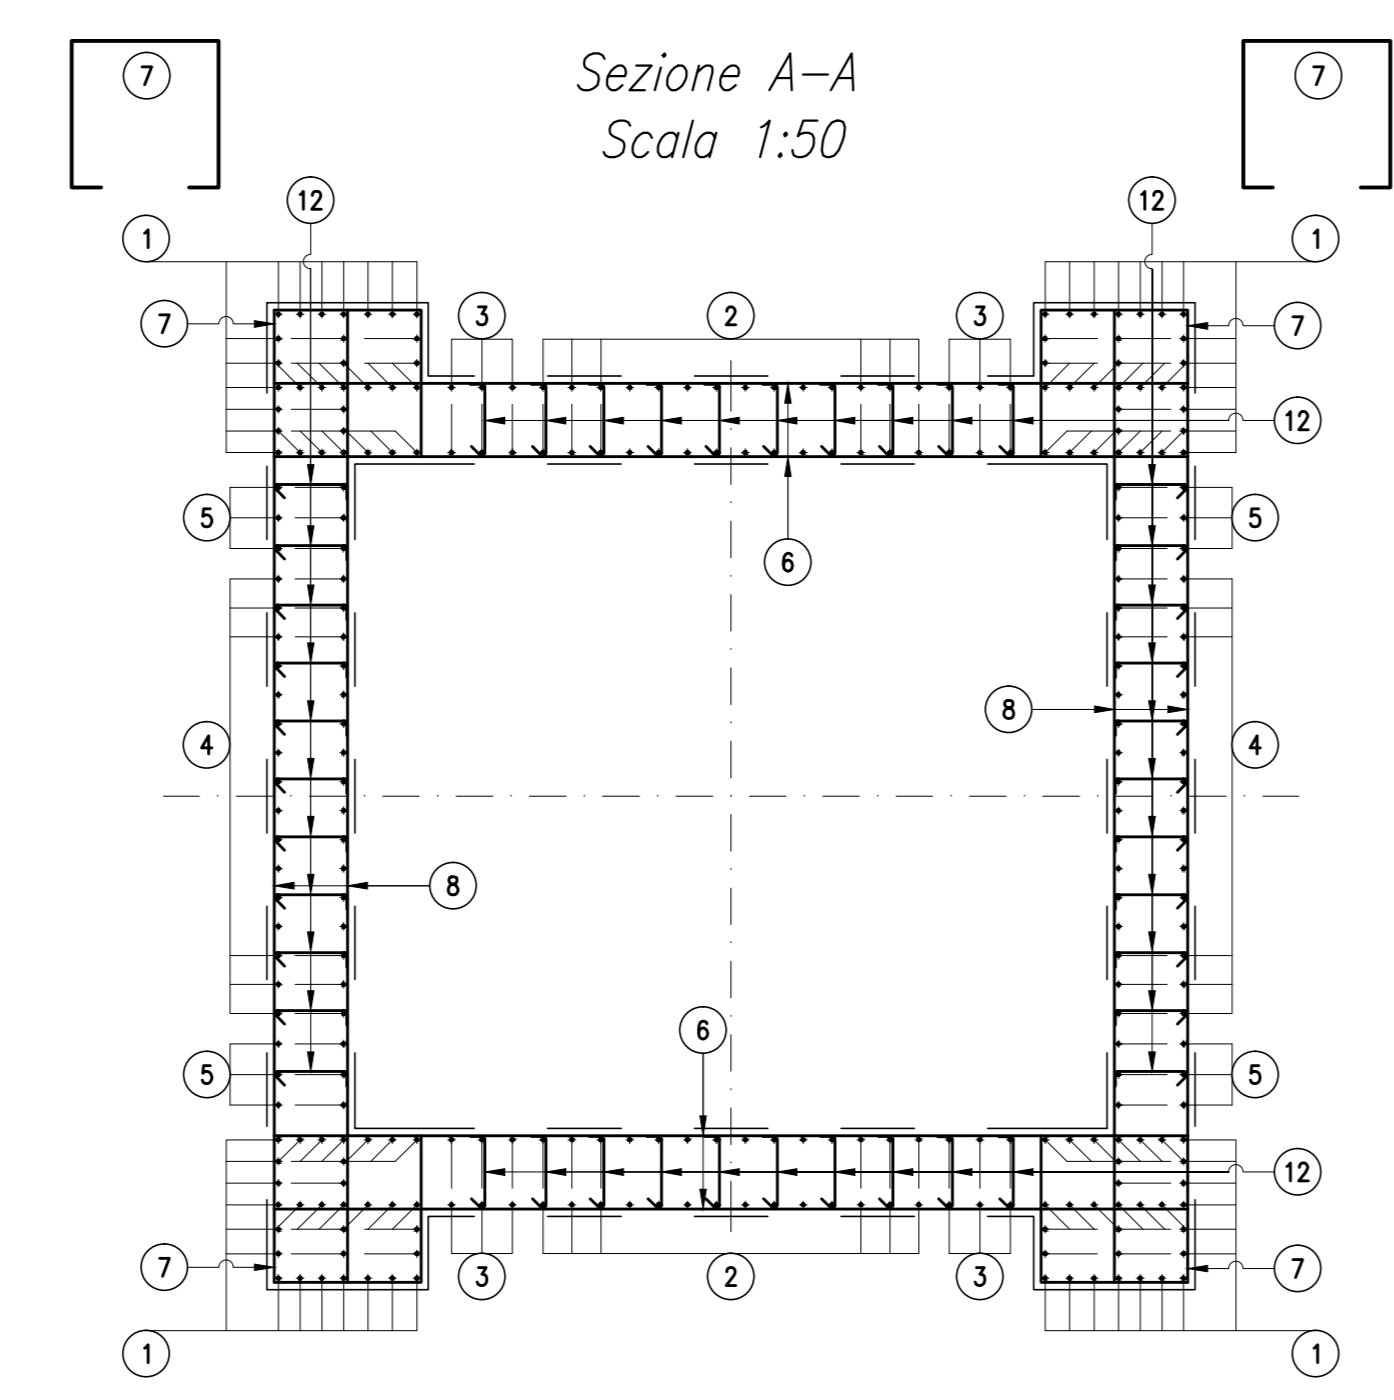
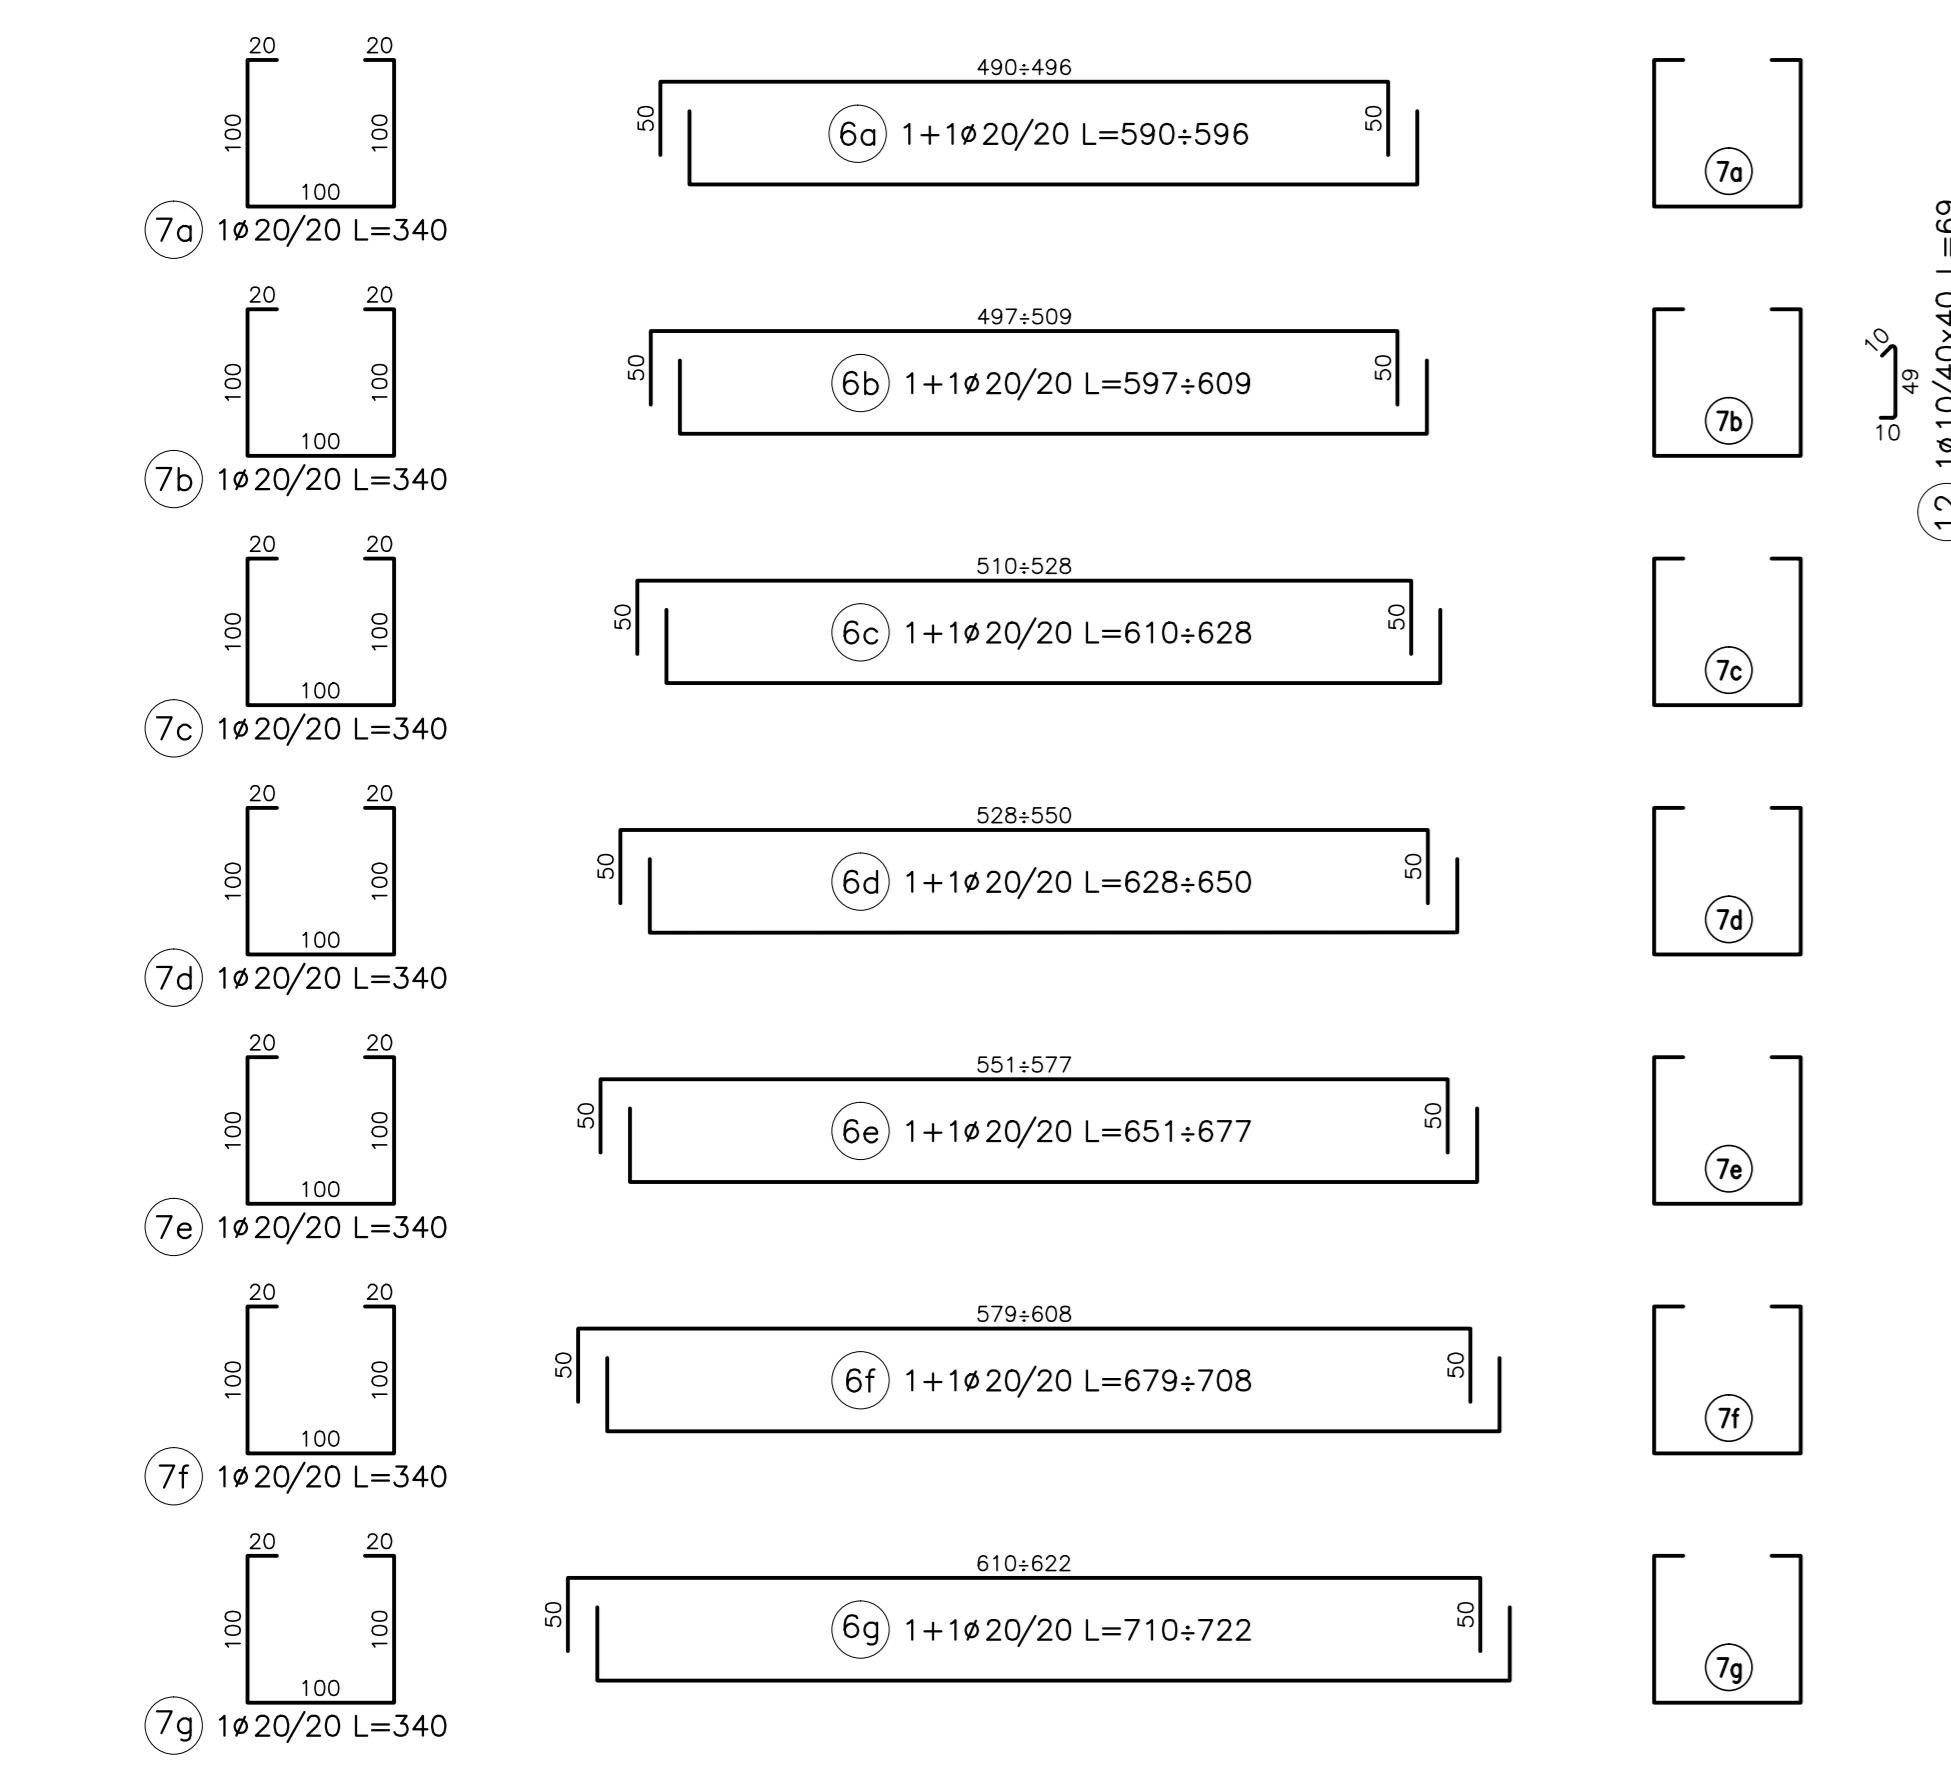
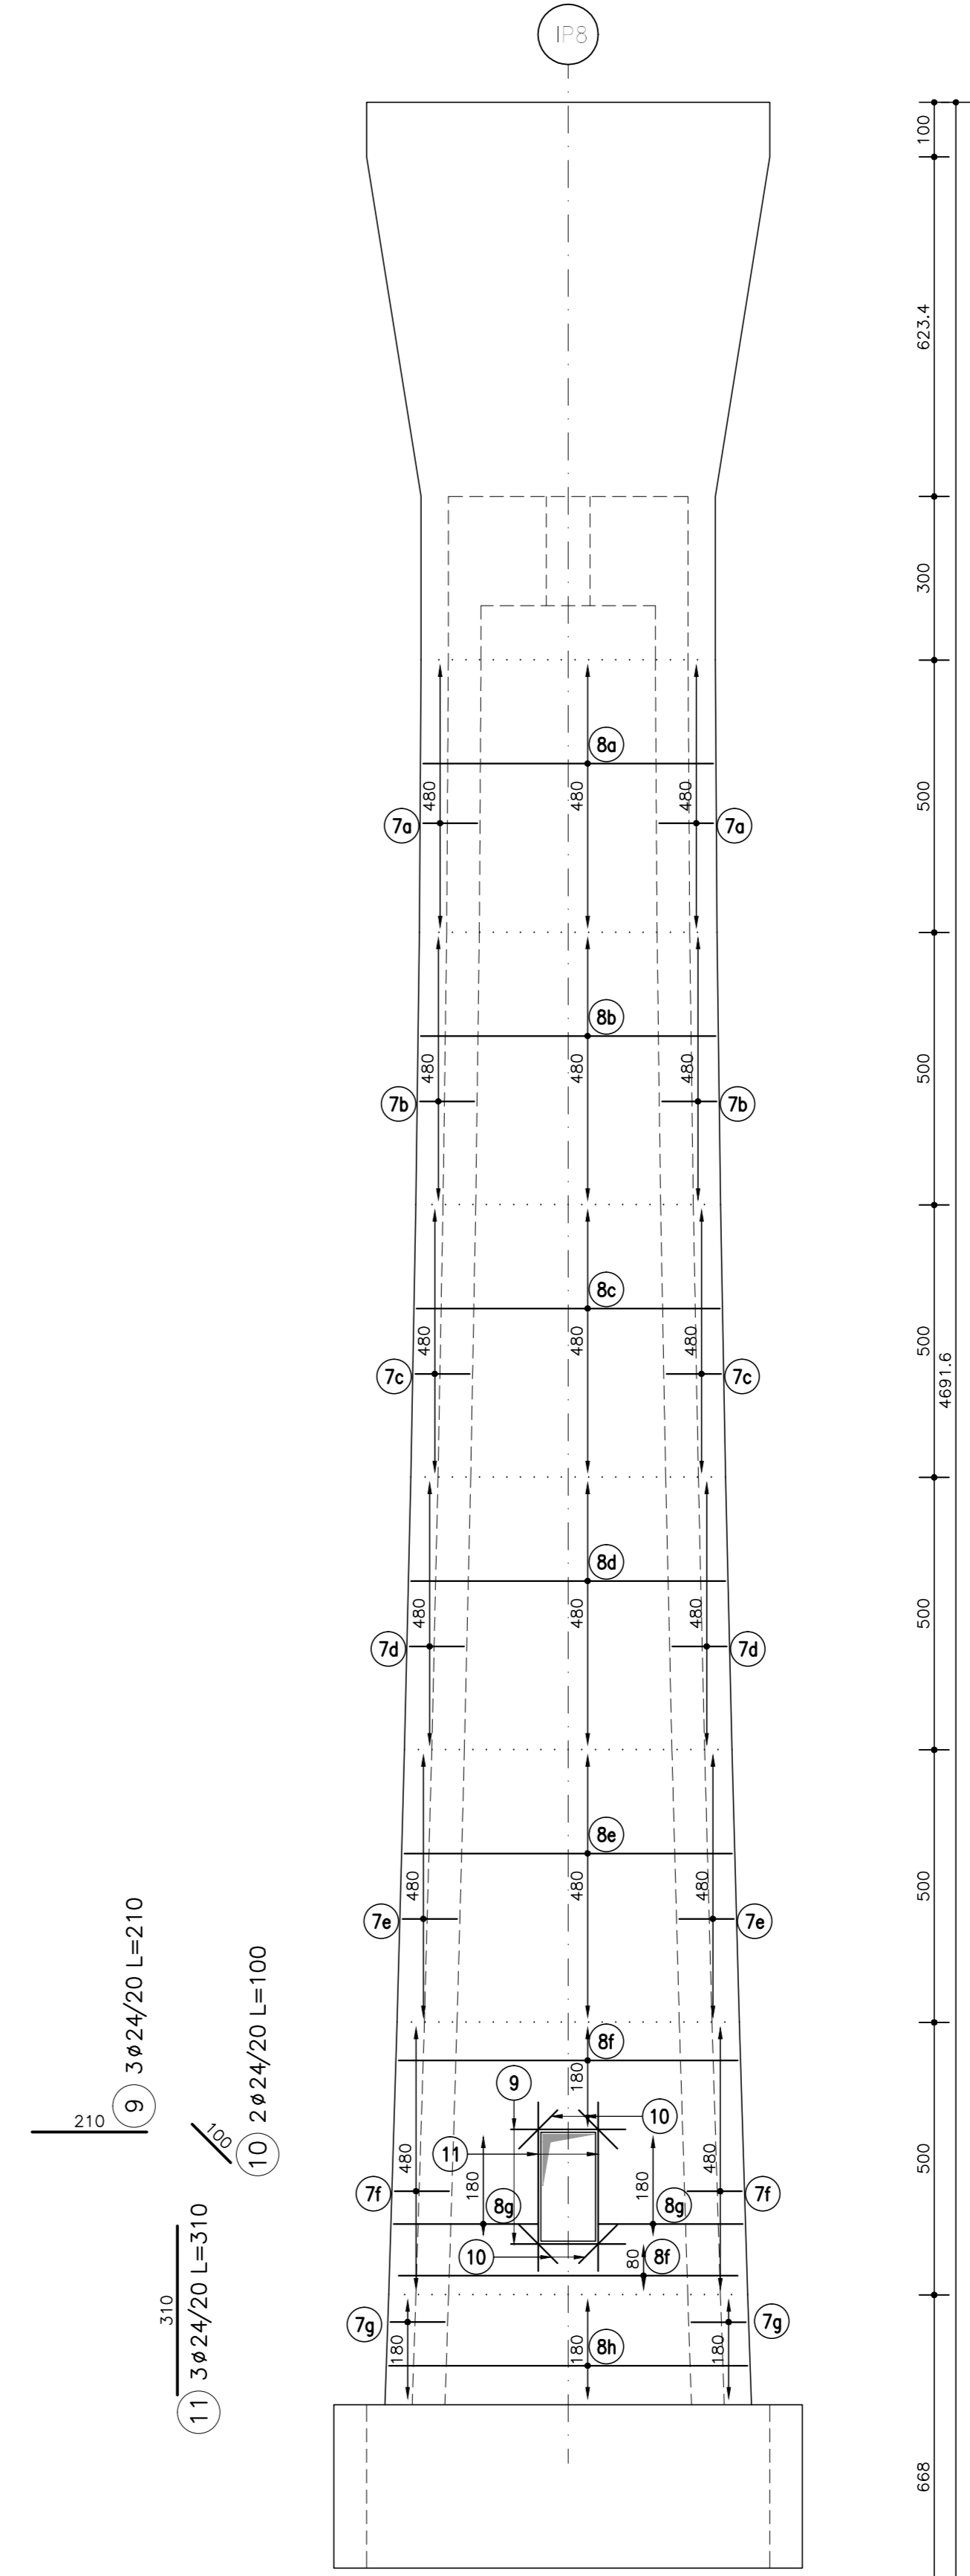
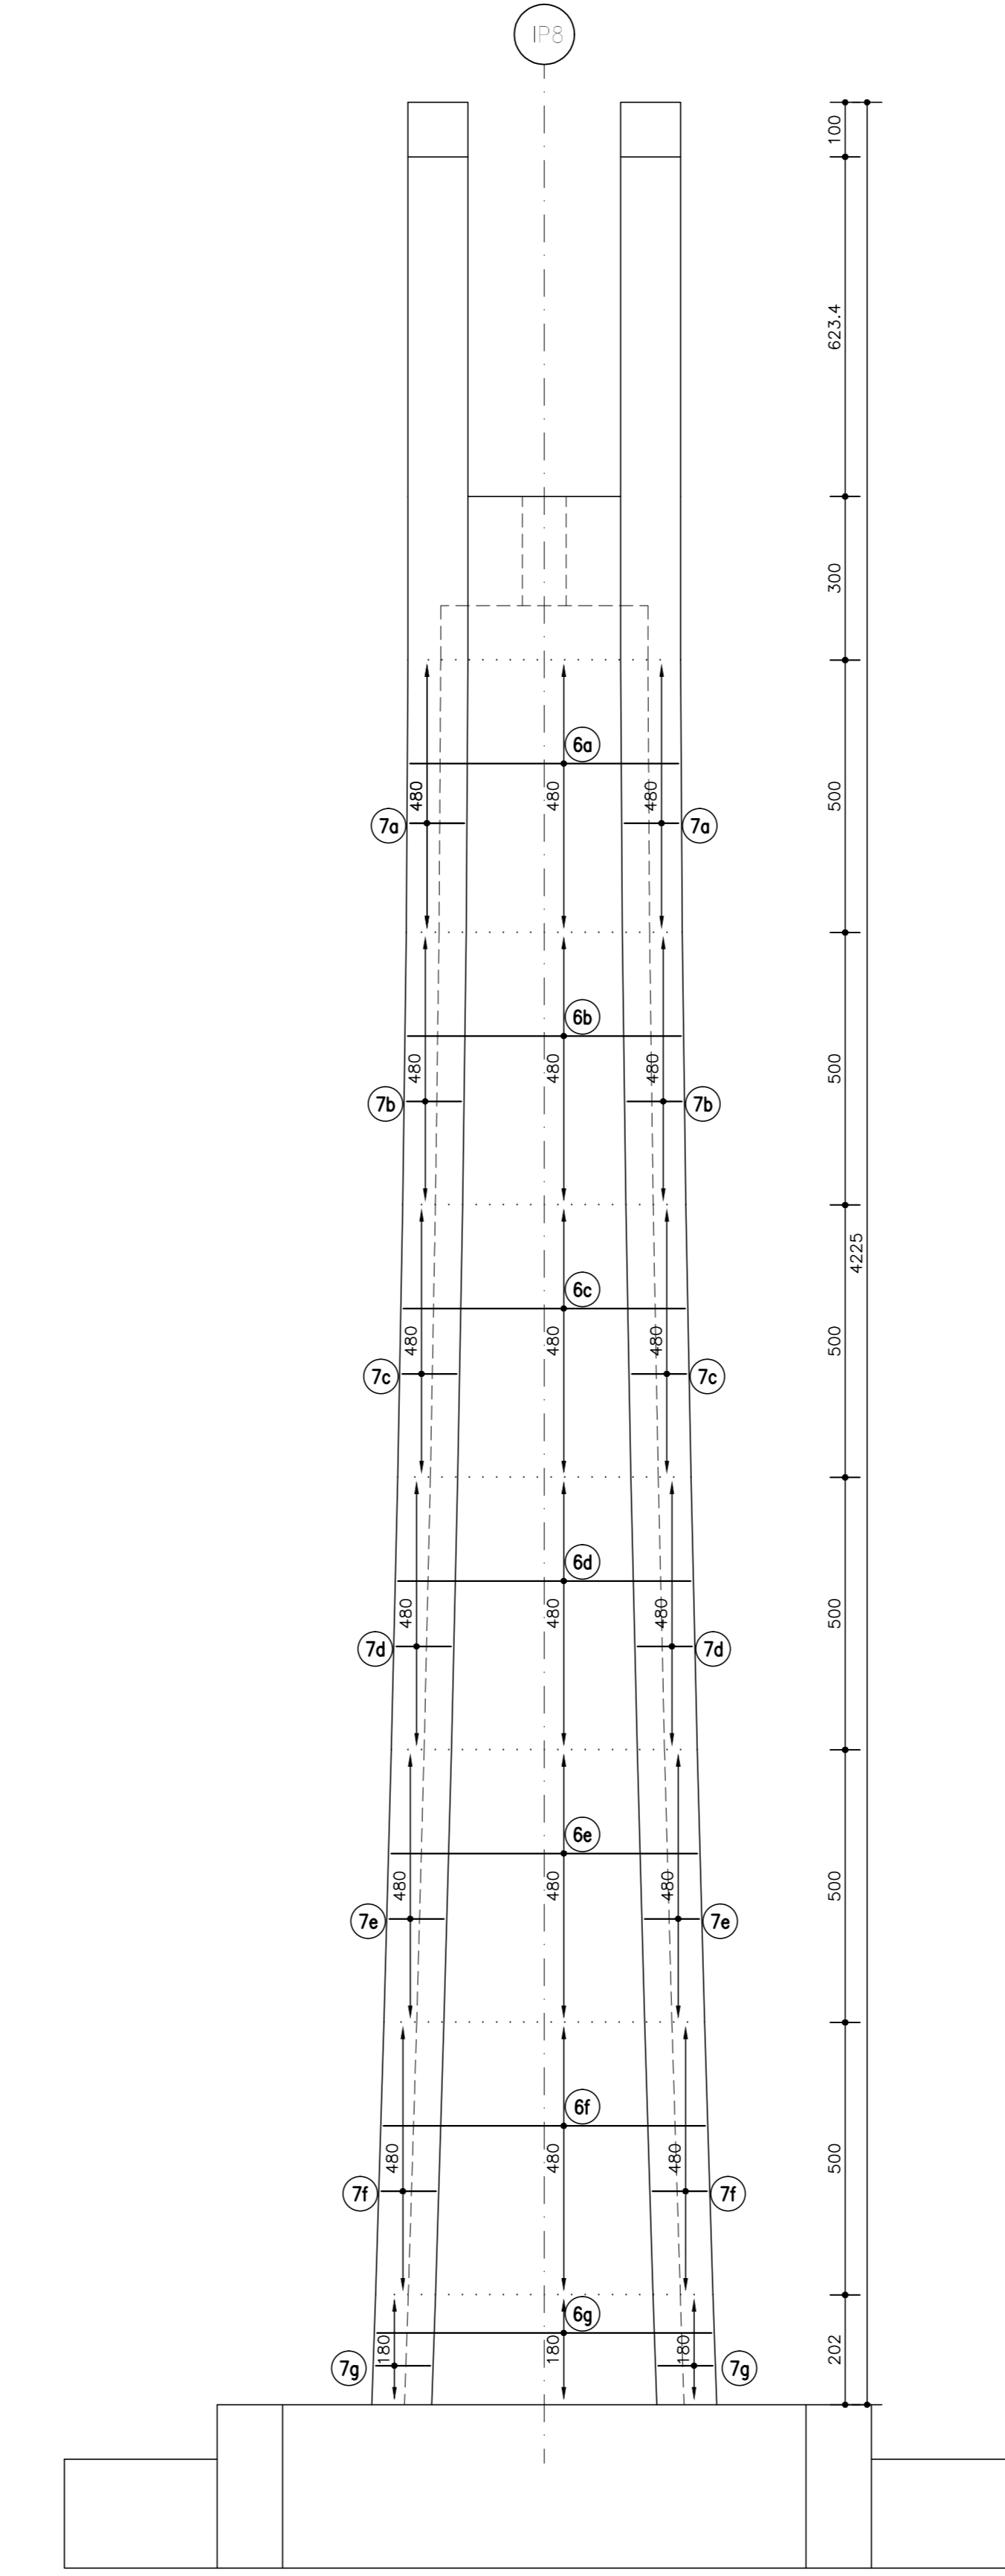
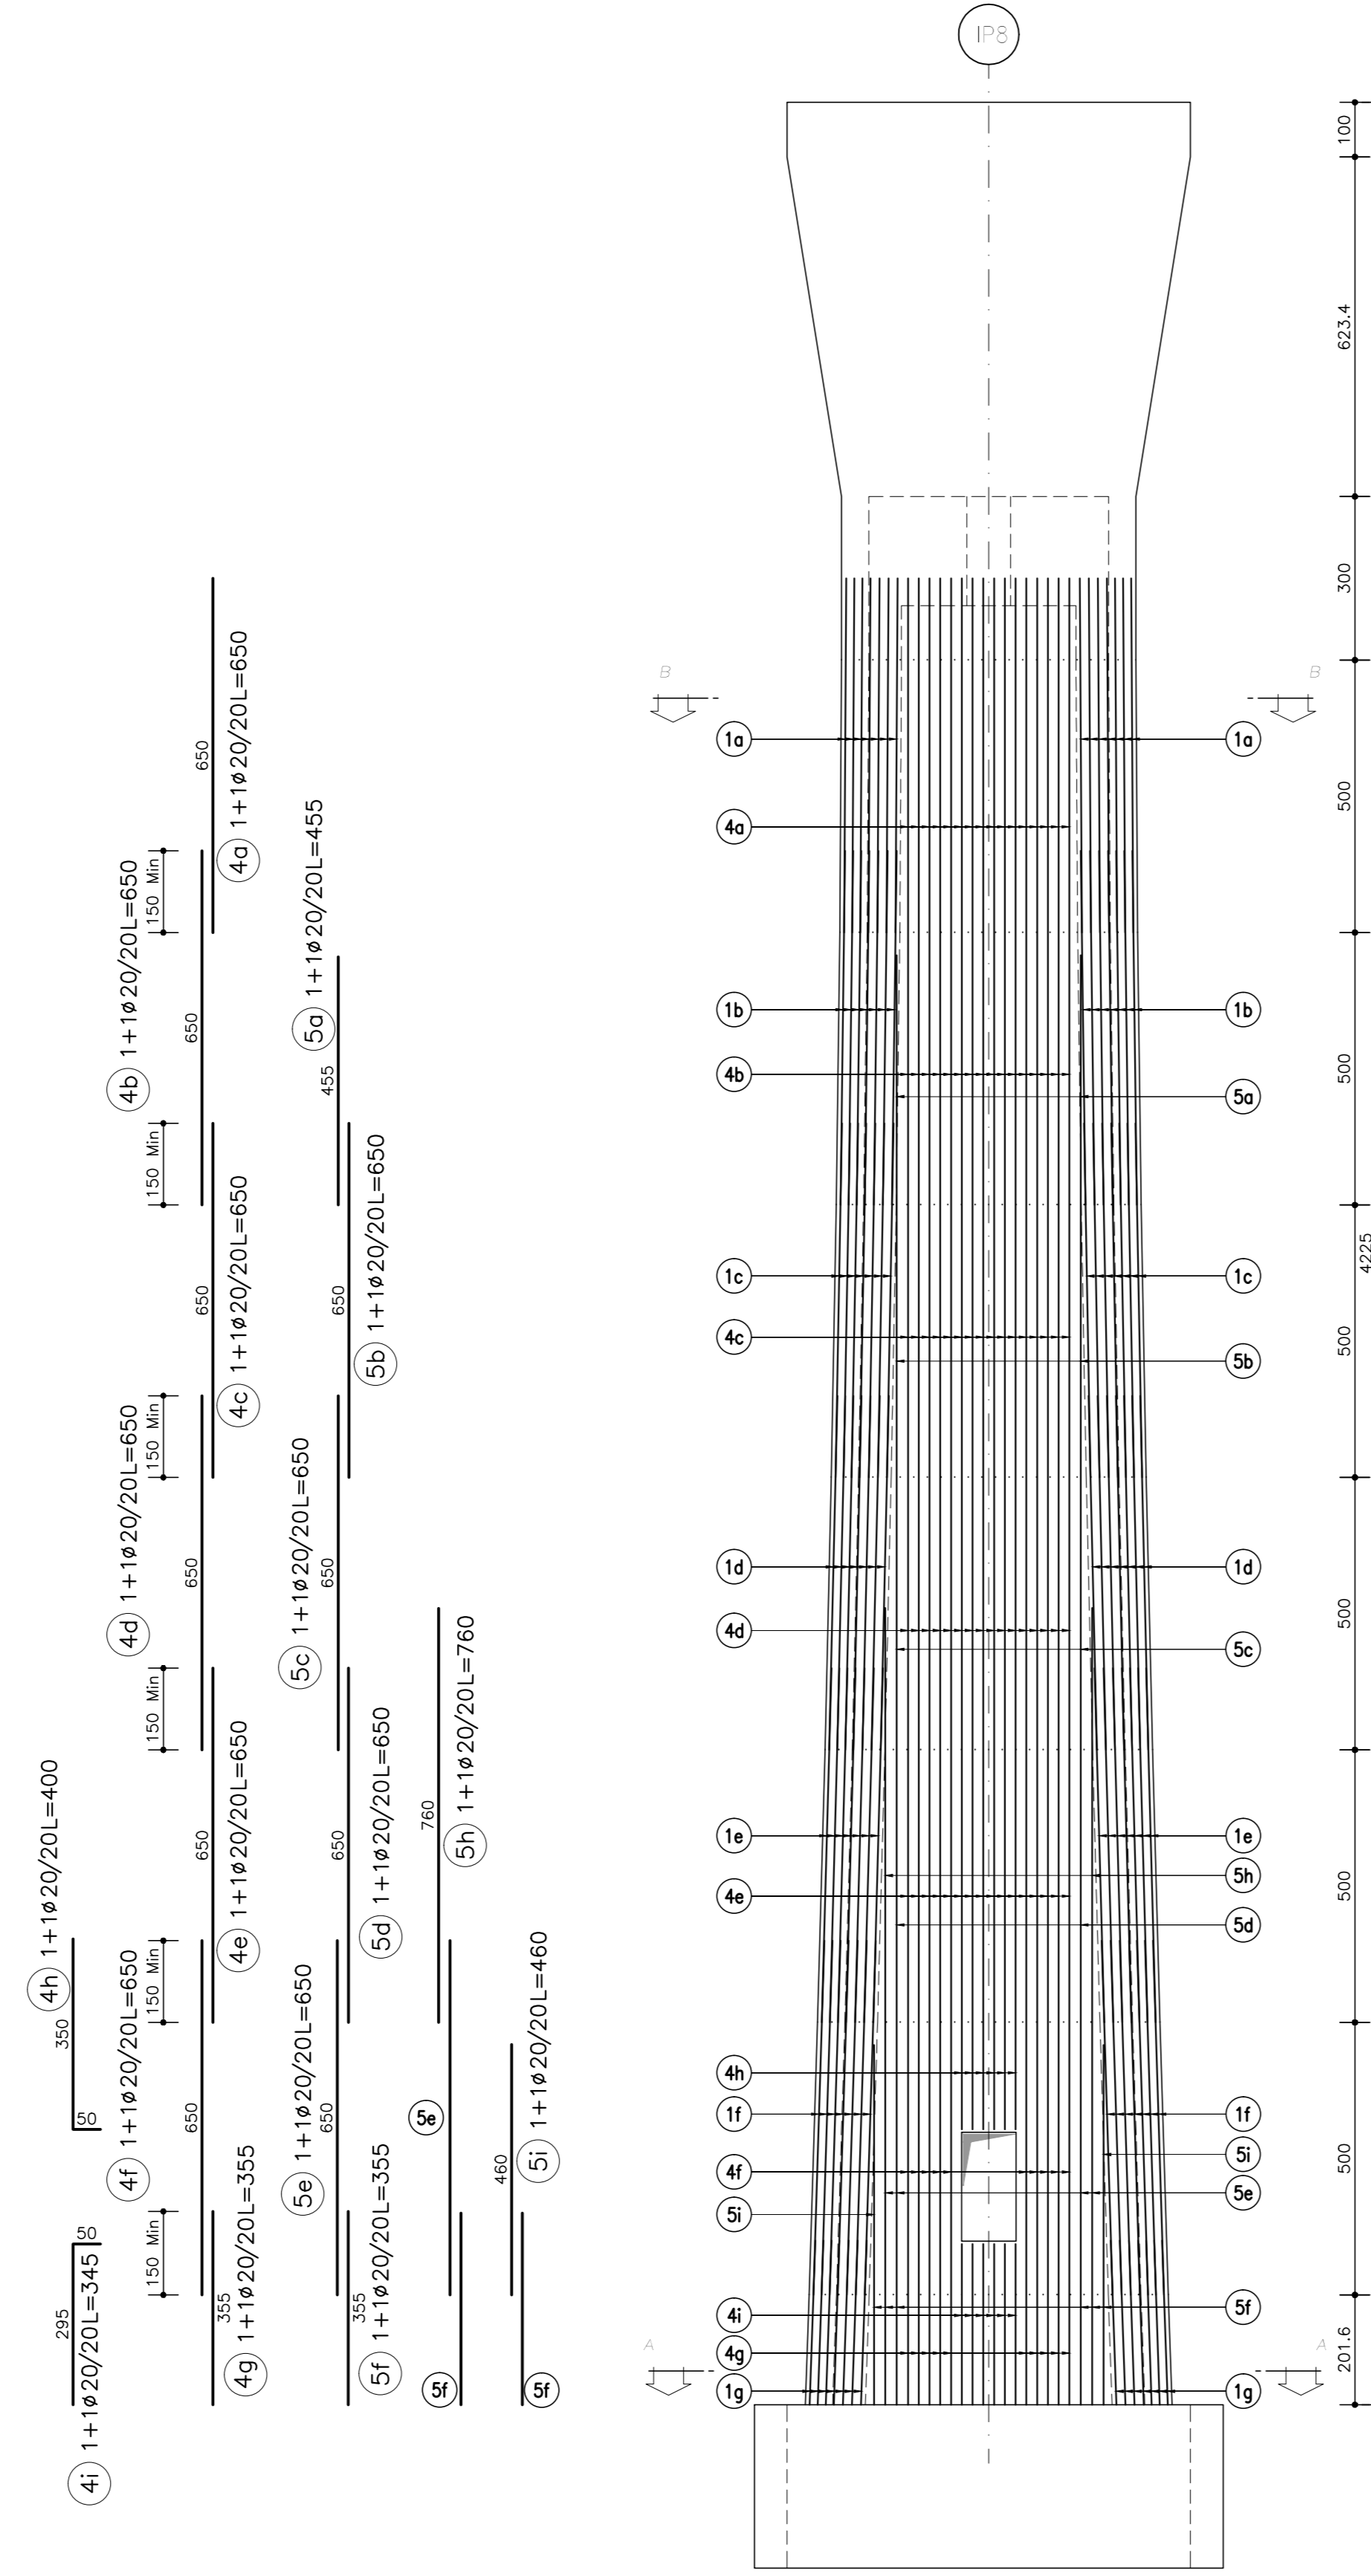
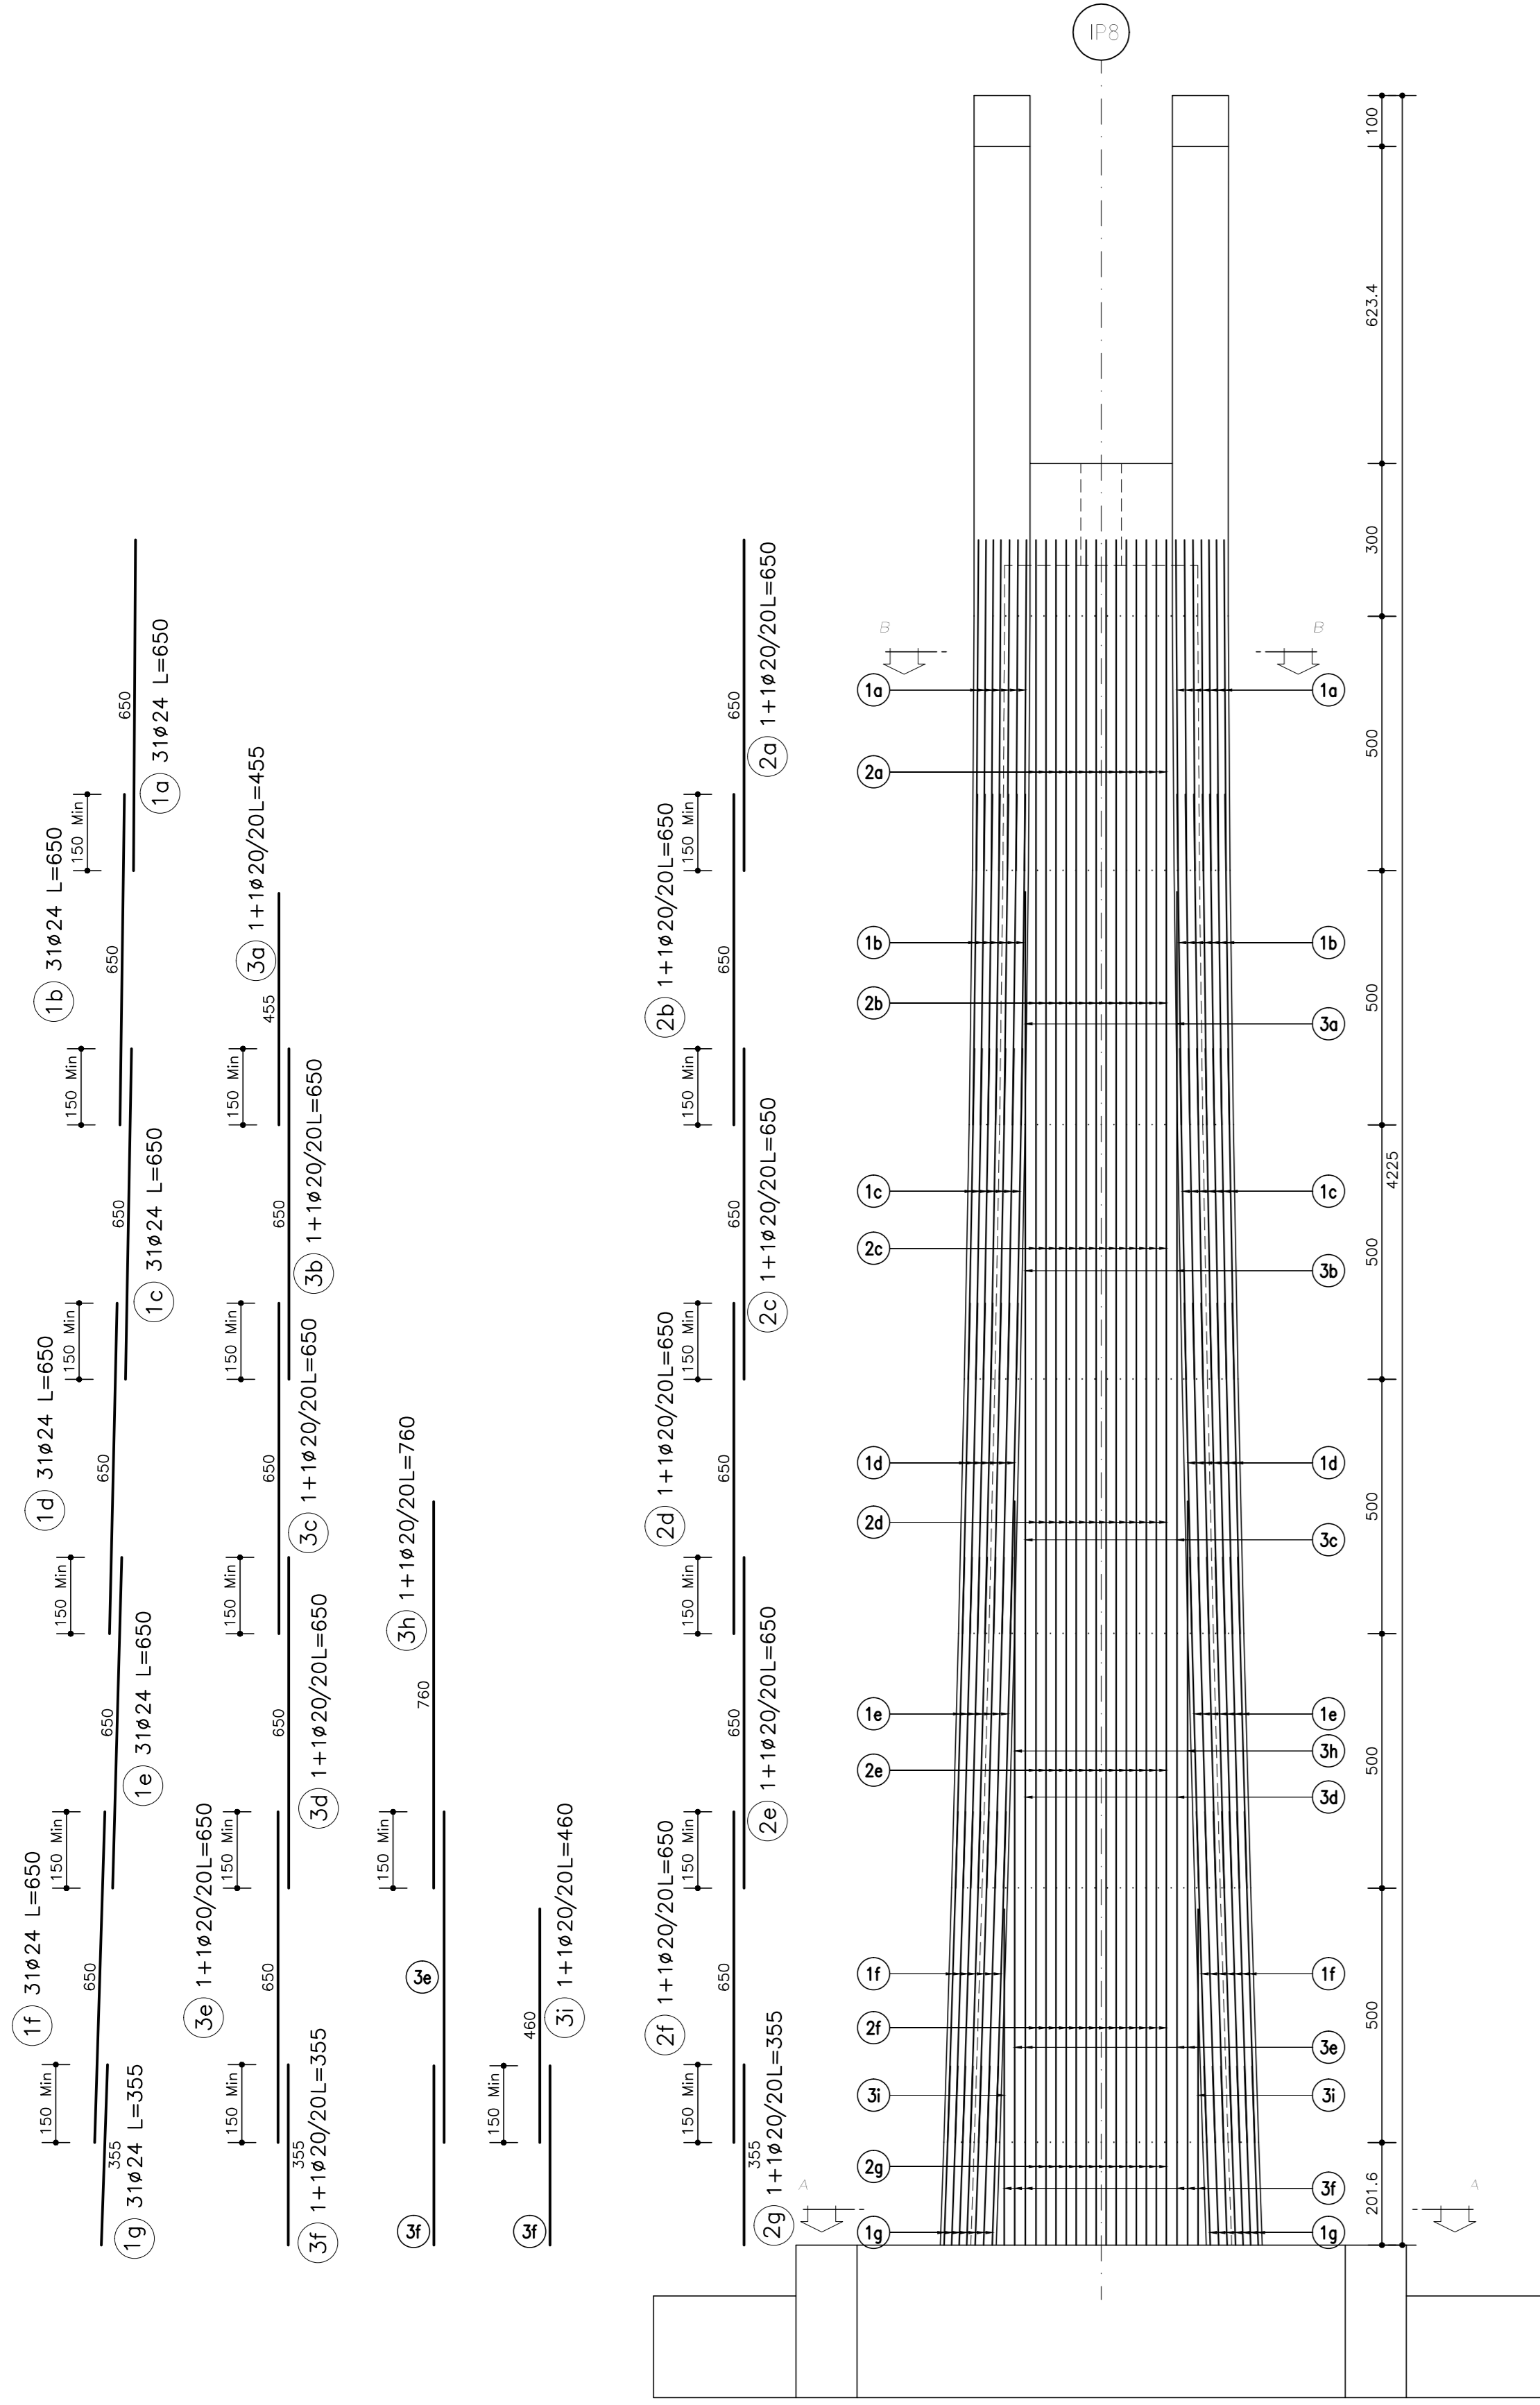


Armatura verticale  
Scala 1:100

Armatura verticale  
Scala 1:100

Armatura orizzontale  
Scala 1:100

Armatura orizzontale  
Scala 1:100

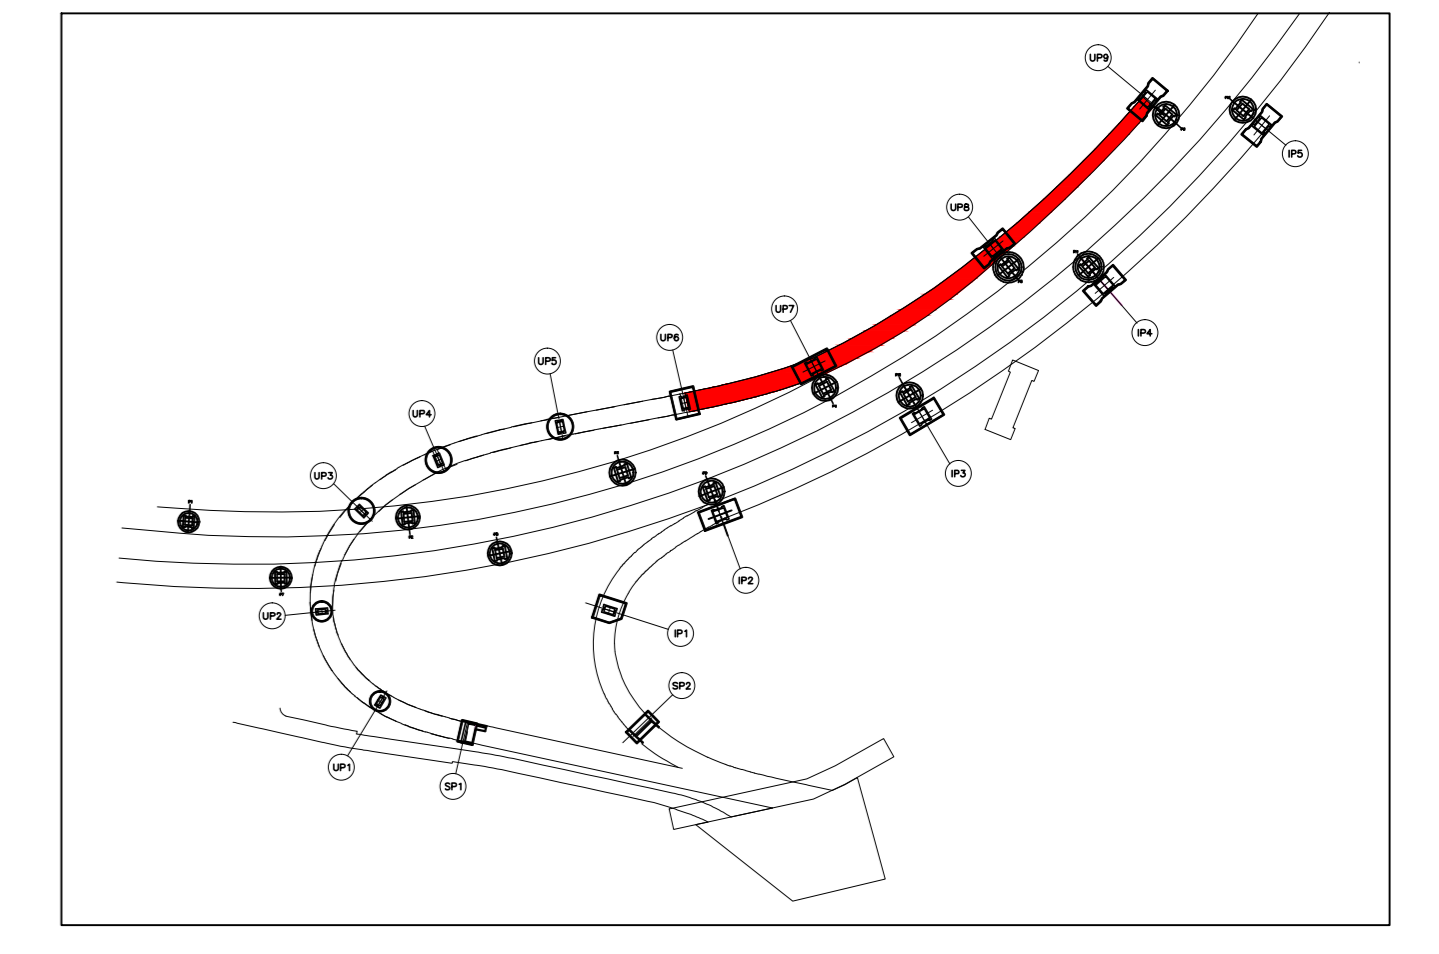


NUOVA LINEA TORINO LIONE - NOUVELLE LIGNE LYON TURIN  
PARTE COMUNE ITALO-FRANCESE - PARTIE COMMUNE FRANCO-ITALIENNE  
SECTION TRANSFRONTALIERA PARTE IN TERRITORIO ITALIANO  
SECTION TRANSFRONTALIERA PARTIE EN TERRITOIRE ITALIEN

LOTTO COSTRUTTIVO 1/LOT DE CONSTRUCTION 1  
CANTIERE OPERATIVO 04C/CHANTIER DE CONSTRUCTION 04C  
SVINCOLO DI CHIOMONTE IN FASE DI CANTIERE -  
ECHANGEUR DE CHIOMONTE DANS LA PHASE DE CHANTIER  
PROGETTO ESECUTIVO - ETUDES D'EXECUTION  
CUP C11J05000030001 - CIG 6823295927

**OPERE D'ARTE**  
**OPERE D'ARTE MAGGIORE**  
**ALLARGAMENTO VIADOTTO CLAREA - SALITA - ELEVAZIONE PILA UP8 - ARMATURA**

Indice	Data	Modificazioni / Note	Elaborato da / Revisione da	Verificato da / Controllo da	Autore per / Approvato da

**C 0 4 C C 1 6 1 6 6 N V 0 2 W 5** **E A R O C 0 6 1 7 B**





SCALE/ÉCHELLE  
1:100-1:50


SITAF S.p.A.

EUROPEAN UNION