Vista dall'alto
Scala 1:50

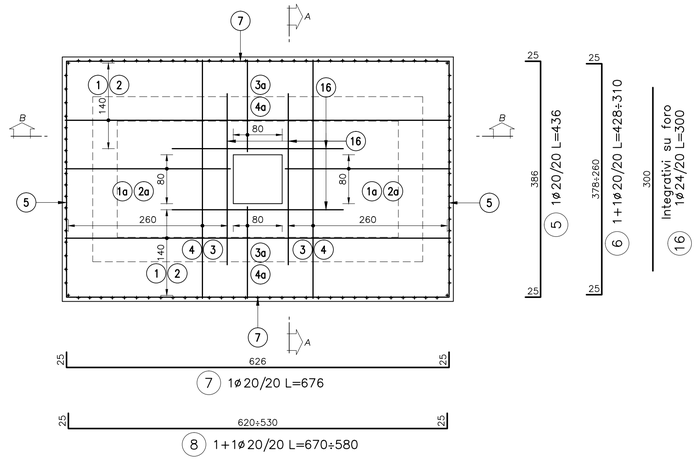

Sezione C–C
Scala 1:50

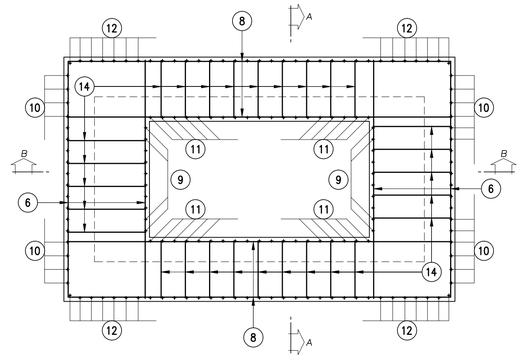

Sezione A–A
Scala 1:50

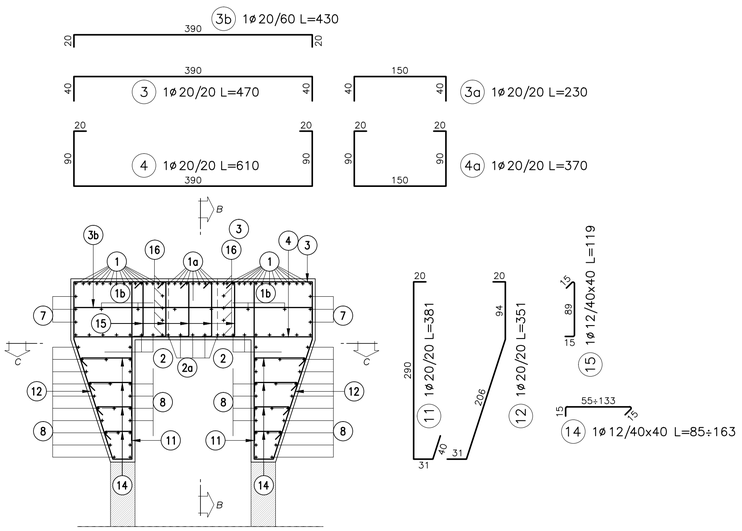

Sezione B–B
Scala 1:50

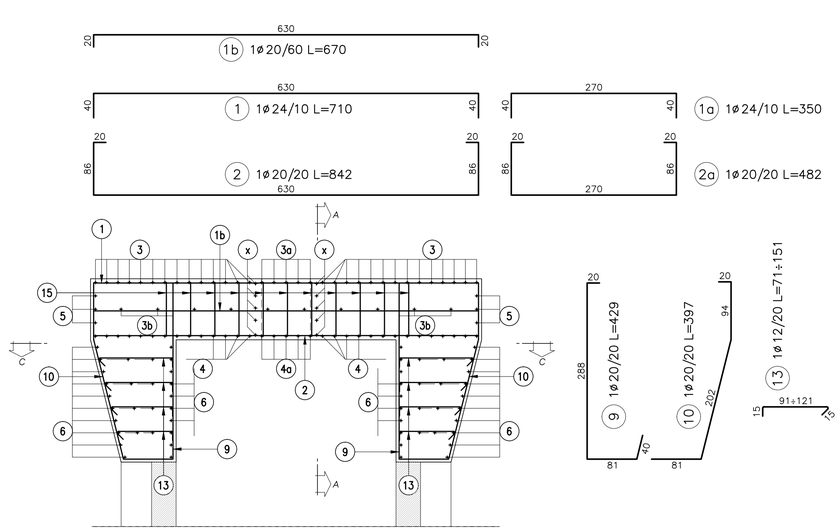

TUNNEL EURALPIN LYON TURIN

SITAF S.p.A

NUOVA LINEA TORINO LIONE - NOUVELLE LIGNE LYON TURIN
PARTE COMUNE ITALO-FRANCESE - PARTIE COMMUNE FRANCO-ITALIENNE
SEZIONE TRANSFRONTALIERA PARTE IN TERRITORIO ITALIANO
SECTION TRANSFRONTALIERE PARTIE EN TERRITOIRE ITALIEN

LOTTO COSTRUTTIVO 1/LOT DE CONSTRUCTION 1
CANTIERE OPERATIVO 04C/CHANTIER DE CONSTRUCTION 04C
SVINCOLO DI CHIOMONTE IN FASE DI CANTIERE -
ECHANGEUR DE CHIOMONTE DANS LA PHASE DE CHANTIER
PROGETTO ESECUTIVO - ETUDES D'EXECUTION
CUP C11J05000030001 - CIG 6823295927

OPERE D'ARTE

OPERE D'ARTE MAGGIORI

ALLARGAMENTO VIADOTTO CLAREA - SALITA- PULVINO UP6 - ARMATURE

Indice	Date / Data	Modifications / Modifiche	Etabli par / Concepito da	Vérifié par / Controllato da	Autorisé par / Autorizzato da
0	30/04/2017	Prima emissione Première diffusion	C.BELTRAMI (-)	L.BARBERIS (MUSINET ENG.)	F.D'AMBRA (MUSINET ENG.)
A	30/09/2017	Revisione a seguito commenti TELT Révision suite aux commentaires TELT	C.BELTRAMI (-)	L.BARBERIS (MUSINET ENG.)	F.D'AMBRA (MUSINET ENG.)
B	29/06/2018	Modifica titolo progeto Modifications titre du project	P.LESCE (MUSINET ENG.)	P.D'ALOISIO (MUSINET ENG.)	L.BARBERIS (MUSINET ENG.)

C	0	4	C	C	1	6	1	6	6	N	V	0	2	W	5
Cat. Lav. Cat. Trav.	Lotto/Lot			Contratto/Contrat						Opera/Oeuvre				Tratto Tronçon	Parte Partie

E	A	R	O	C	0	6	2	0	B
Fase Phase	Tipo documento Type de document		Oggetto Object		Numero documento Numéro de document				Indice Index

INTEGRAZIONE PRESTAZIONI SPECIALISTICHE/ /INTÉGRATION SPÉCIALISTE
Dott. Ing. Piero D'ALOISIO
Albo di Torino
N° 5193 S

SCALA / ÉCHELLE
1:50

IL PROGETTISTA/LE DESIGNER
Dott. Arch. Corrado GIOVANNETTI
Albo di Torino
N° 2736

L'APPALTATORE/L'ENTREPRENEUR

IL DIRETTORE DEI LAVORI/LE MAÎTRE D'ŒUVRE

TUNNEL EURALPIN LYON TURIN
TELT sas - Secur Technicien - Bâtiment "Hermès" -
13 allée du Lac de Constance CS 90201 - 73373 Le Bourget du Lac cedex (France)
Tel. +33 (0) 4.79.68.56.00 / Fax +33 (0) 4.79.68.56.75
RCS Chambéry 439 399 902 - TVA FR 03 439 399 902
Proprietà TELT Tous droits réservés - Proprietà TELT Tutti i diritti riservati

SITAF S.p.A
SITAF Sas - Ai Sas Gallerie 2 - 10059 Susa TO (Italia)
Tel. +39 (0) 0122 621 821 / Fax +39 (0) 0122 622 006
C.F. e P.IVA 00313 170019
Proprietà SITAF Tous droits réservés - Proprietà SITAF Tutti i diritti riservati

COD. FILE: NV02 W 5 E AR OC 0620 B