



KEY PLAN

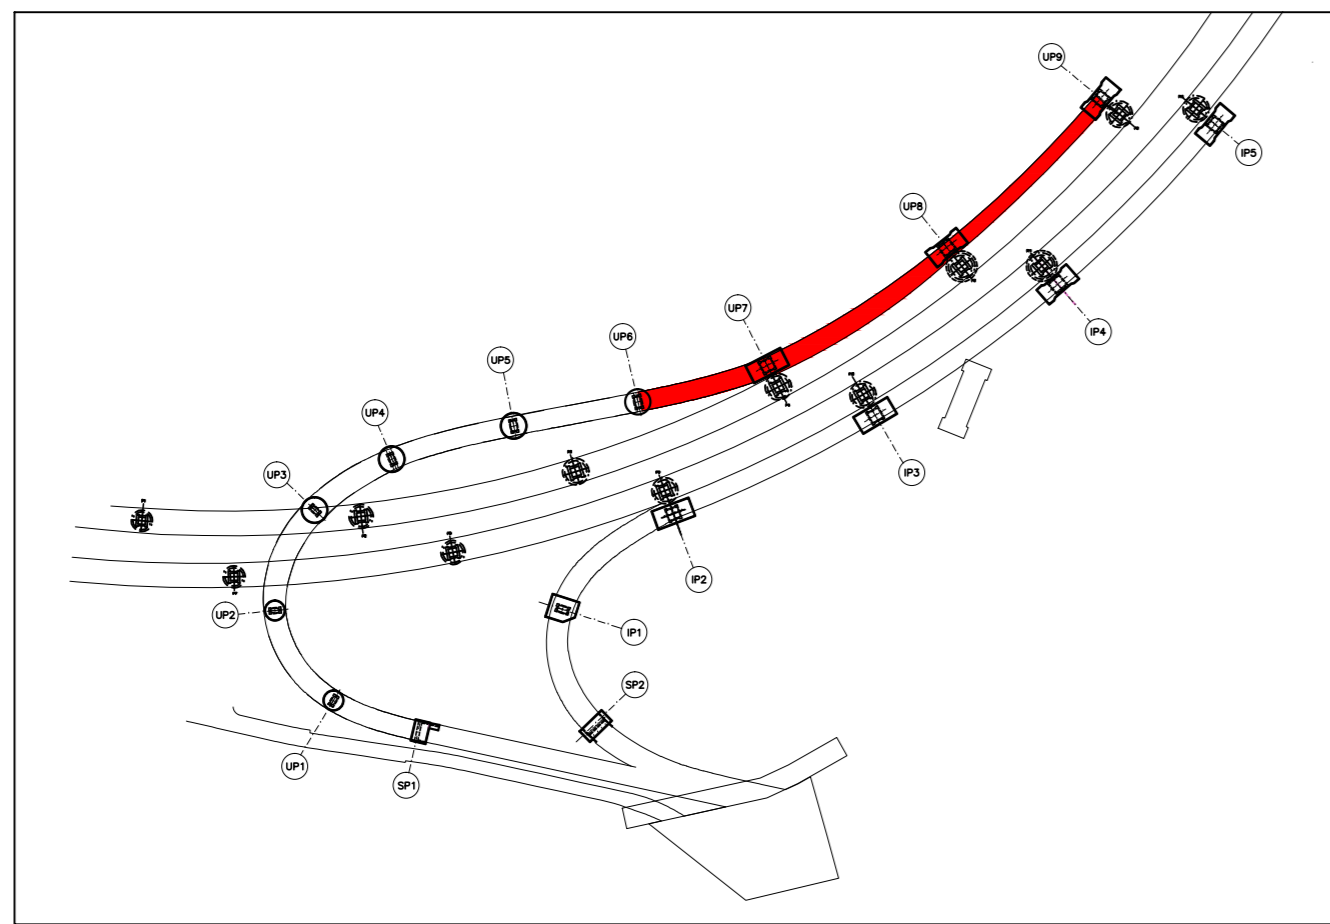

SCHEMA ESTRAZIONE DATI  
Scala 1:100

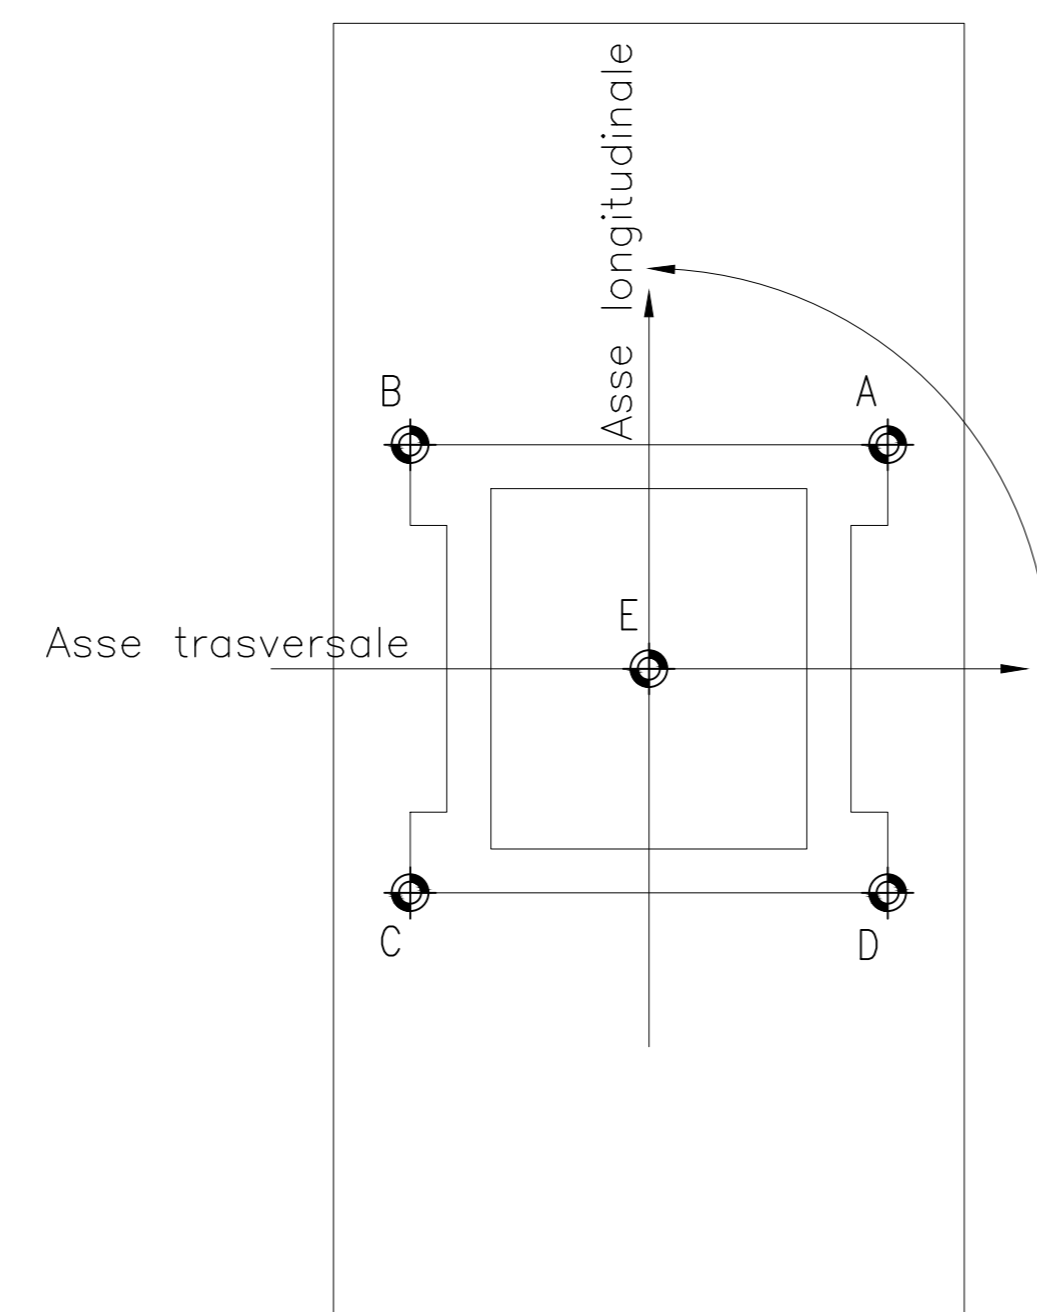

NOTA

- Per la quota altimetrica della fondazione vedere profilo longitudinale  
- Per opere provvisorie e scavi per esecuzione fondazioni vedere elaborati di dettaglio nel capitolo "OPERE D'ARTE MAGGIORI"


NOTA

Le coordinate topografiche sono riferite al sistema Gauss-Boaga Roma 1940 E 12'W.

PILA/SPALLA	PUNTO	Posizione X	Posizione Y
UP6	A	1342023.2048	4999272.8901
UP6	B	1342024.6467	4999286.6214
UP6	C	1342028.2839	4999267.4581
UP6	D	1342026.8420	4999273.7267
UP6	E	1342025.7444	4999270.1741
UP7	A	1342080.3126	4999288.2101
UP7	B	1342083.2845	4999282.4604
UP7	C	1342088.6788	4999285.2487
UP7	D	1342085.7070	4999280.9993
UP7	E	1342084.4957	4999286.7294
UP8	A	1342161.4071	4999341.0299
UP8	B	1342165.6738	4999335.7550
UP8	C	1342170.6267	4999339.6929
UP8	D	1342166.4398	4999344.9588
UP8	E	1342166.0569	4999340.3569
UP9	A	1342221.7620	4999407.8237
UP9	B	1342226.6106	4999403.1759
UP9	C	1342240.3549	4999408.3234
UP9	D	1342235.5534	4999412.3653
UP9	E	1342236.0841	4999408.0730

PIANTA FONDAZIONI  
Scala 1:200

ALLARGAMENTO VIADOTTO CLAREA - SALITA  
L=271.53m

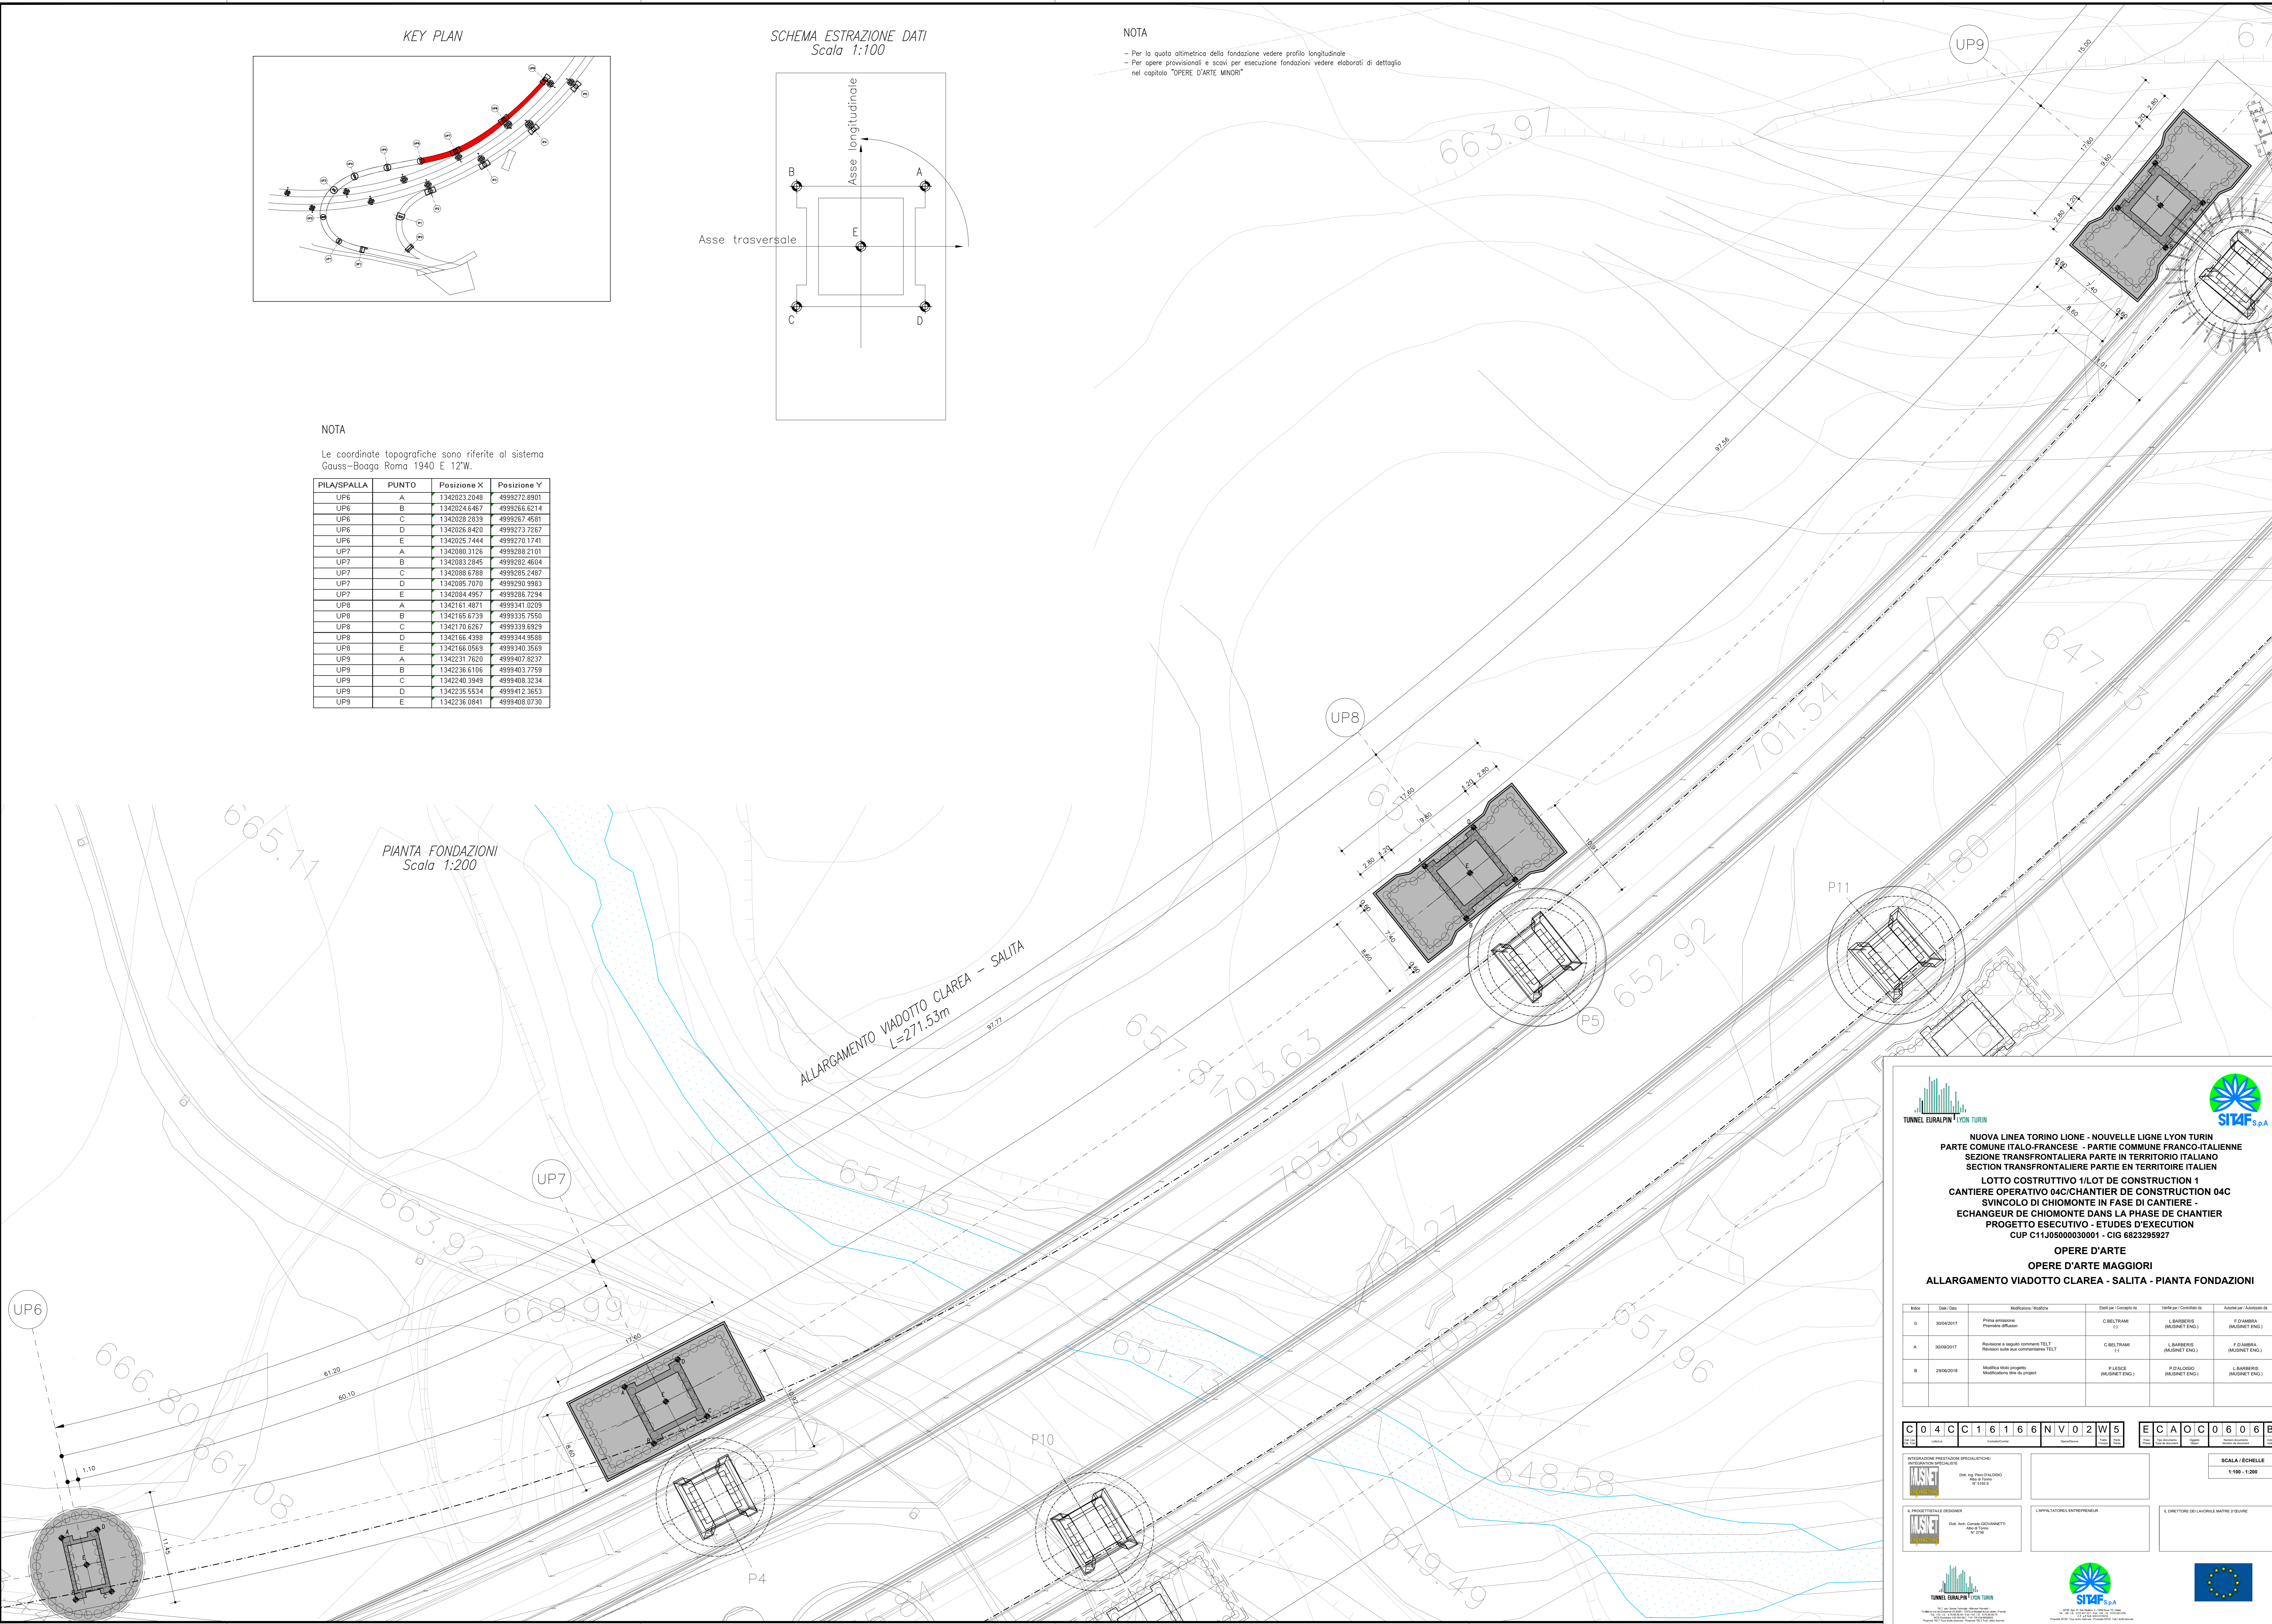

**NUOVA LINEA TORINO LIONE - NOUVELLE LIGNE LYON TURIN**  
**PARTIE COMUNE ITALO-FRANCOISE - PARTIE COMMUNE FRANCO-ITALIENNE**  
**SEZIONE TRANSFRONTALIERA PARTE IN TERRITORIO ITALIANO**  
**SECTION TRANSFRONTALIERE PARTIE EN TERRITOIRE ITALIEN**  
**LOTTO COSTRUTTIVO 1/LOT DE CONSTRUCTION 1**  
**CANTIERE OPERATIVO 04C/CHANTIER DE CONSTRUCTION 04C**  
**SVINCOLO DI CHIVONTE IN FASE DI CANTIERE -**  
**ECHANGEUR DE CHIVONTE DANS LA PHASE DE CHANTIER**  
**PROGETTO ESECUTIVO - ETUDES D'EXECUTION**  
**CUP C11.05000030001 - CIG 6823295927**

**OPERE D'ARTE**  
**OPERE D'ARTE MAGGIORI**  
**ALLARGAMENTO VIADOTTO CLAREA - SALITA - PIANTE FONDAZIONI**

Indic.	Data	Modificazioni	Elaborato da	Verificato da	Autore del Progetto
0	30/04/2017	Prima versione Primo progetto	C. BELTRAMI	L. BARBERIS (INGENIERI ENCL)	F. DI MARCO (INGENIERI ENCL)
A	30/09/2017	Revisione a seguito commento TELT Revisione sotto aux commentaires TELT	C. BELTRAMI	L. BARBERIS (INGENIERI ENCL)	F. DI MARCO (INGENIERI ENCL)
B	29/02/2018	Modifica titoli progetto Modifications titres de projet	P. LESCE	F. DI MARCO (INGENIERI ENCL)	L. BARBERIS (INGENIERI ENCL)

**C 0 4 C C 1 6 1 6 6 N V 0 2 W 5 E C A O C 0 6 0 6 B**

INFORMAZIONE PRESSIONE SPECIALISTE

**INGENIERI ENCL**  
 Ing. C. BELTRAMI  
 Ing. P. LESCE

PROGETTISTA E REDATTORE

**INGENIERI ENCL**  
 Ing. C. BELTRAMI  
 Ing. P. LESCE

SCALA E CAVITÀ

1:100 - 1:200

OPERAIO E REDATTORE

**INGENIERI ENCL**  
 Ing. C. BELTRAMI  
 Ing. P. LESCE

IL DIRETTORE DEL LAVORO TECNICO