

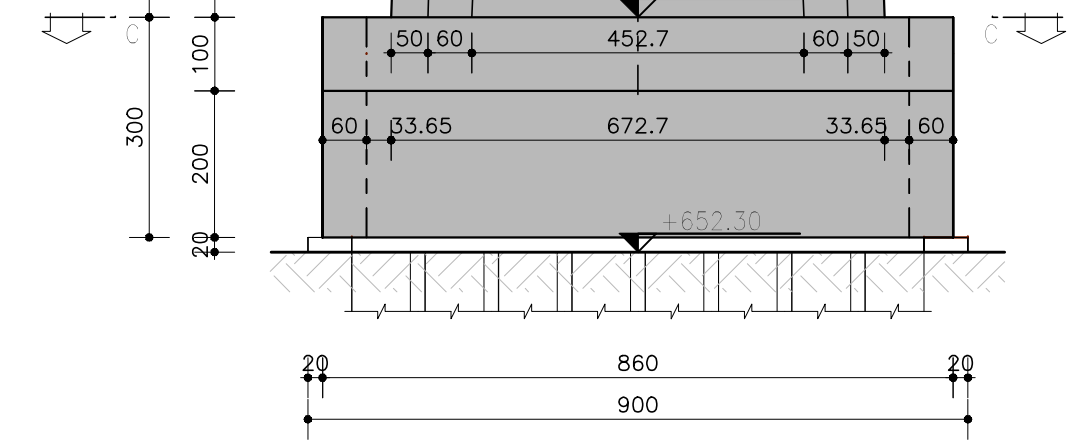
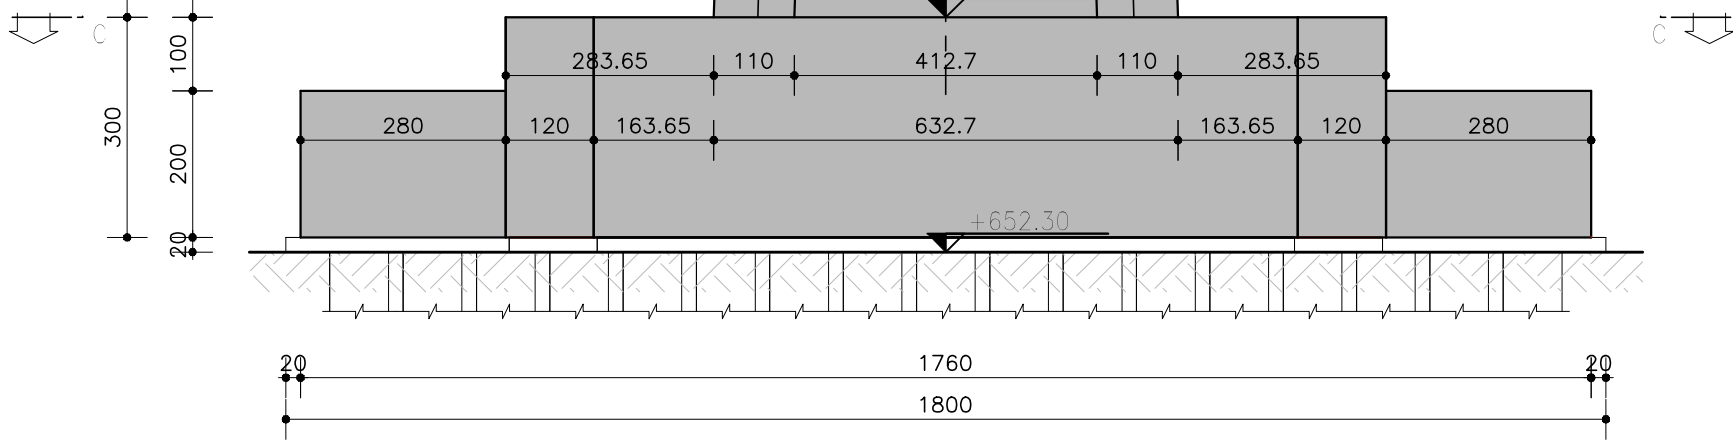



UP8
+695.93

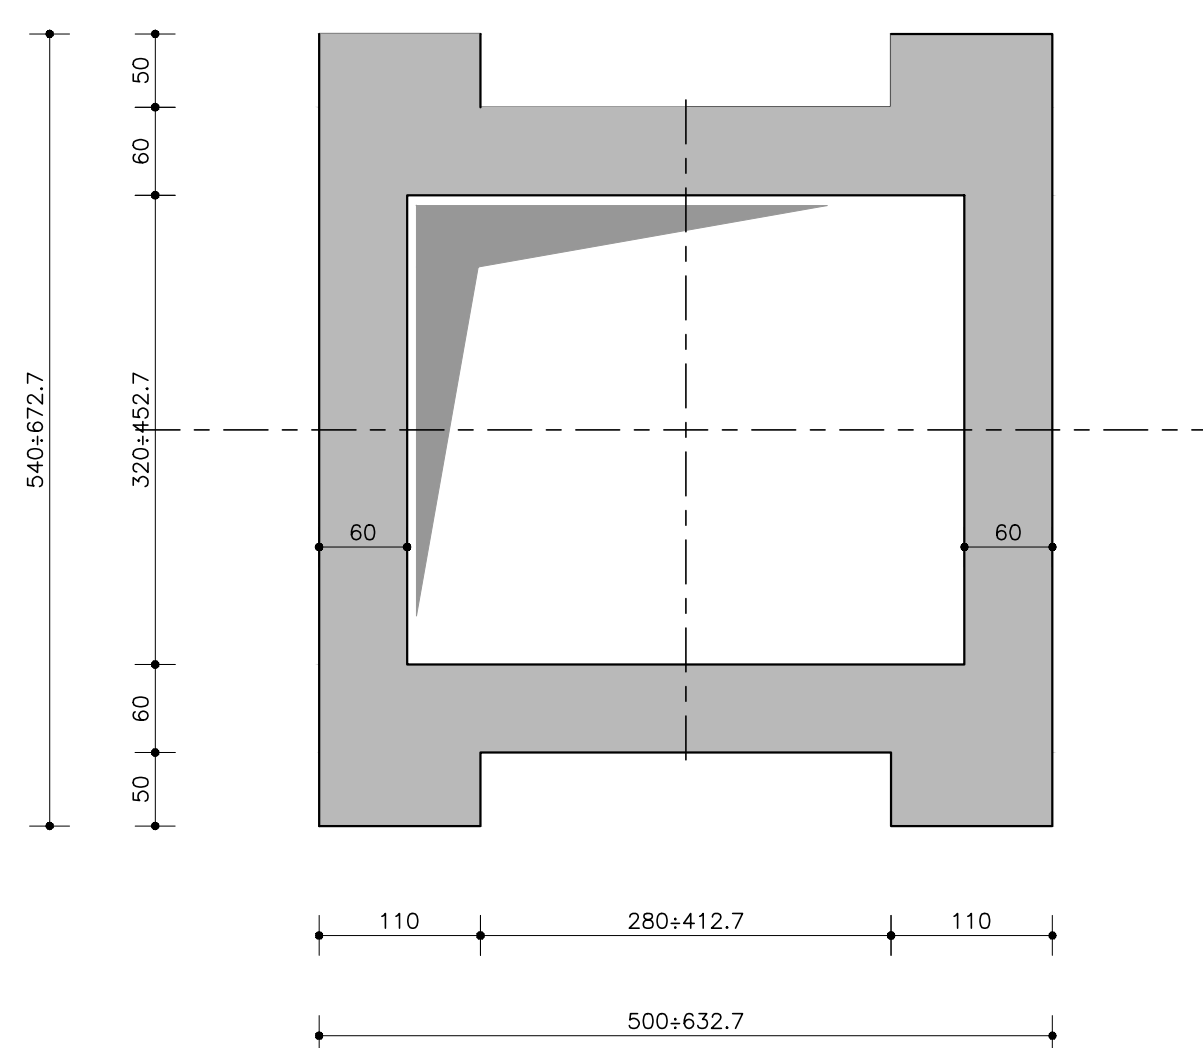

Scale 1:50


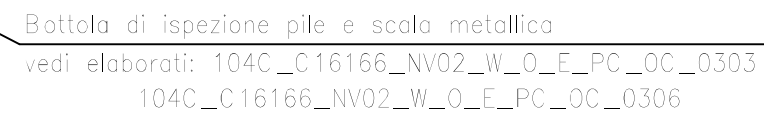


Scale 1:50

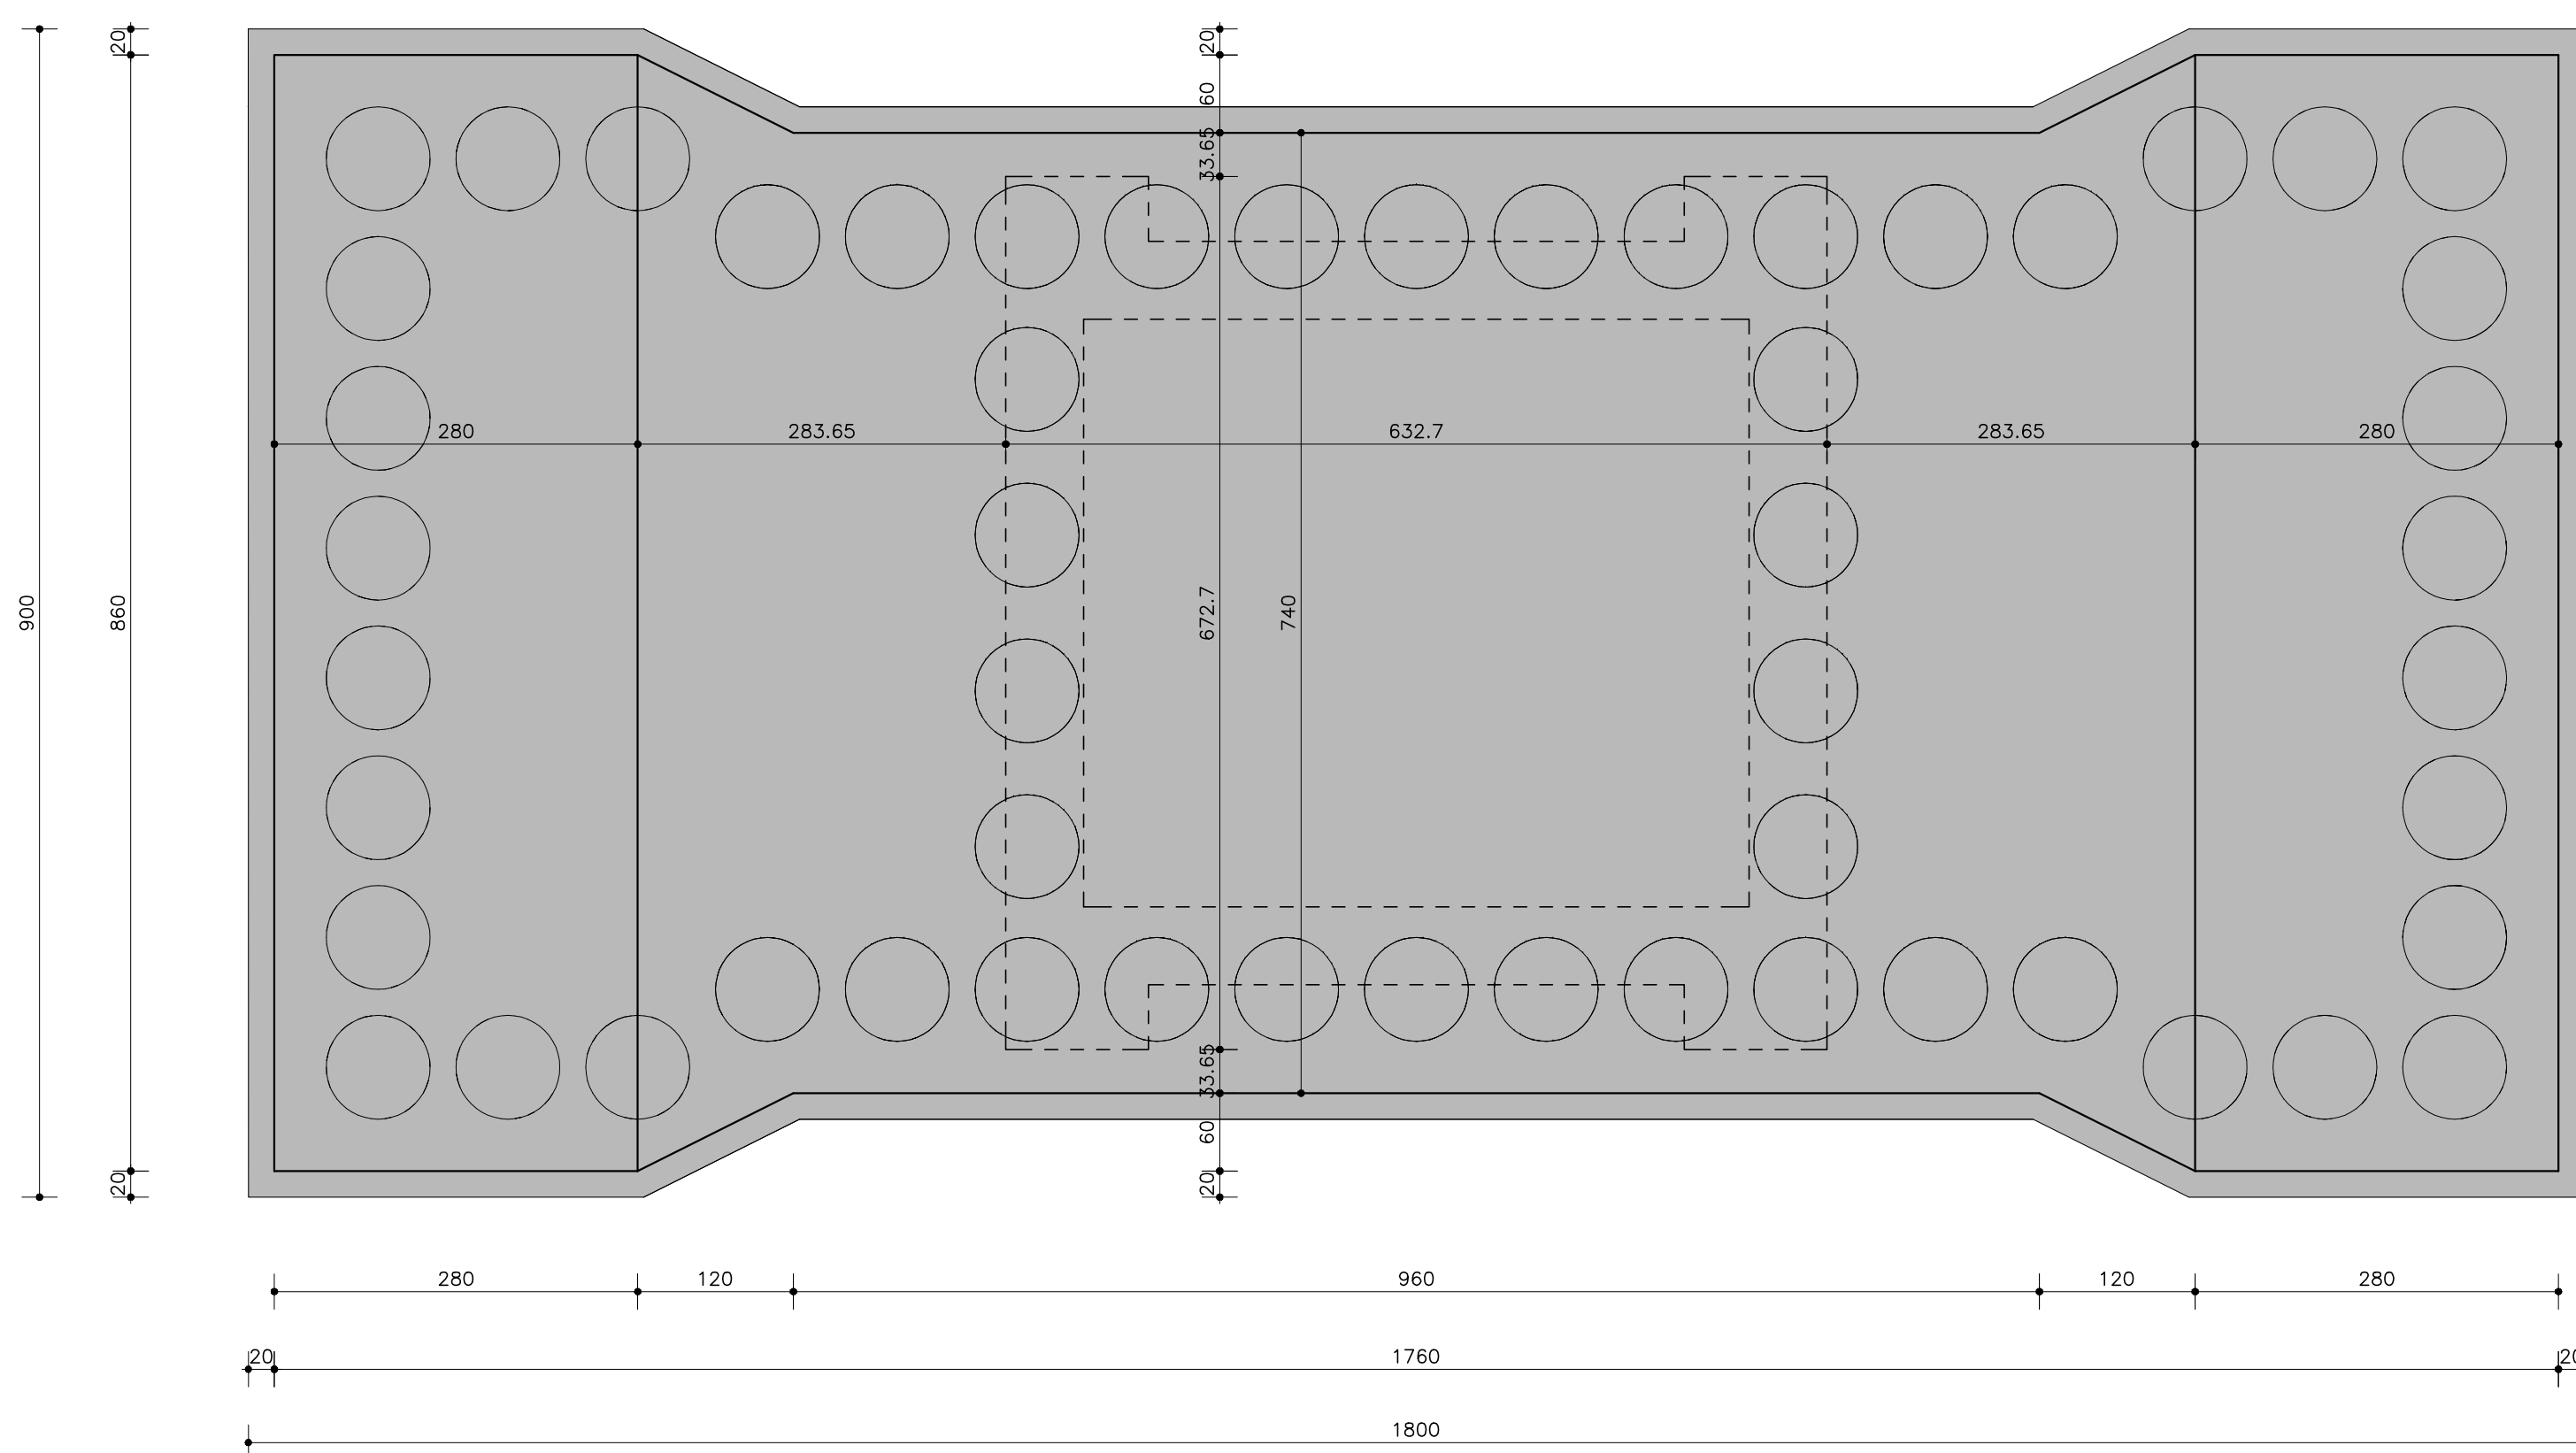

- Per tracciamento planimetrico e posizionamento nuovo impalcato-impalcato esistente vedere "PIANTA FONDAZIONI"
- Per opere provvisorie e scavi per esecuzione fondazioni vedere elaborati di dettaglio nel capitolo "OPERE D'ARTE MINORI"

PIANTA CHIAVE

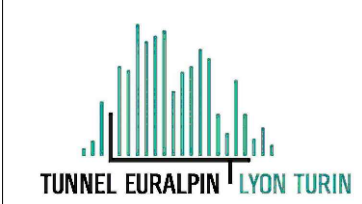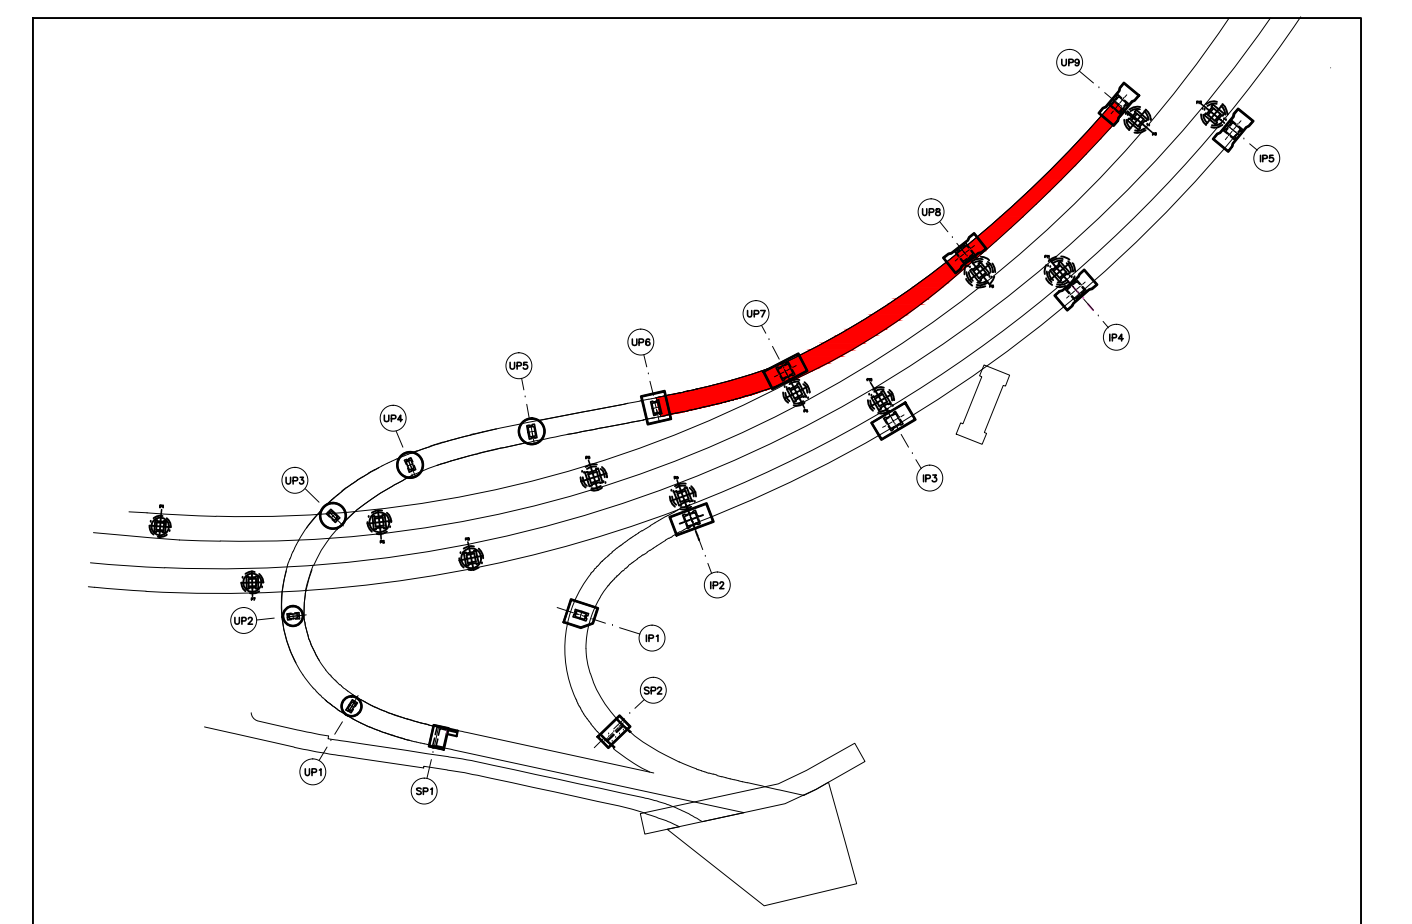

NUOVA LINEA TORINO LIONE - NOUVELLE LIGNE LYON TURIN
PARTE COMUNE ITALO-FRANCESE - PARTIE COMMUNE FRANCO-ITALIENNE
SEZIONE TRANSFRONTALIERA PARTE IN TERRITORIO ITALIANO
SECTION TRANSFRONTALIERE PARTIE EN TERRITOIRE ITALIEN

LOTTO COSTRUTTIVO 1/LOT OF CONSTRUCTION 1
CANTIERE OPERATIVO 04C/CANTIER DE CONSTRUCTION 04C
SINGOLO DI CHIOMONTE IN FASE DI CANTIERE -
ECHANGEUR DE CHIOMONTE DANS LA PHASE DE CHANTIER
PROGETTO ESECUTIVO - ETUDES D'EXECUTION
CUP C1J05000030001 - CIG 68232359527

OPERE D'ARTE
OPERE D'ARTE MAGGIORI
ALLARGAMENTO VIADOTTO CLAREA - SALITA - PILA UP8 - CARPENTERIA


C	0	4	C	C	1	6	1	6	6	N	V	0	2	W	5	E	C	A	O	C	0	6	1	0	B

INTEGRAZIONE PRESTAZIONI SPECIALISTICHE
INTEGRATION SPECIALISTE

MUSNET
Engineering

Dott. Ing. Piero D'Amico
A20 di Torino
N° 8789 24

IL PROGETTISTA DESIGNER

MSNET
Engineering

Dott. Arch. Corrado GIOIA
ABO di Torino
N° 2738



SITAF S.p.A.

