

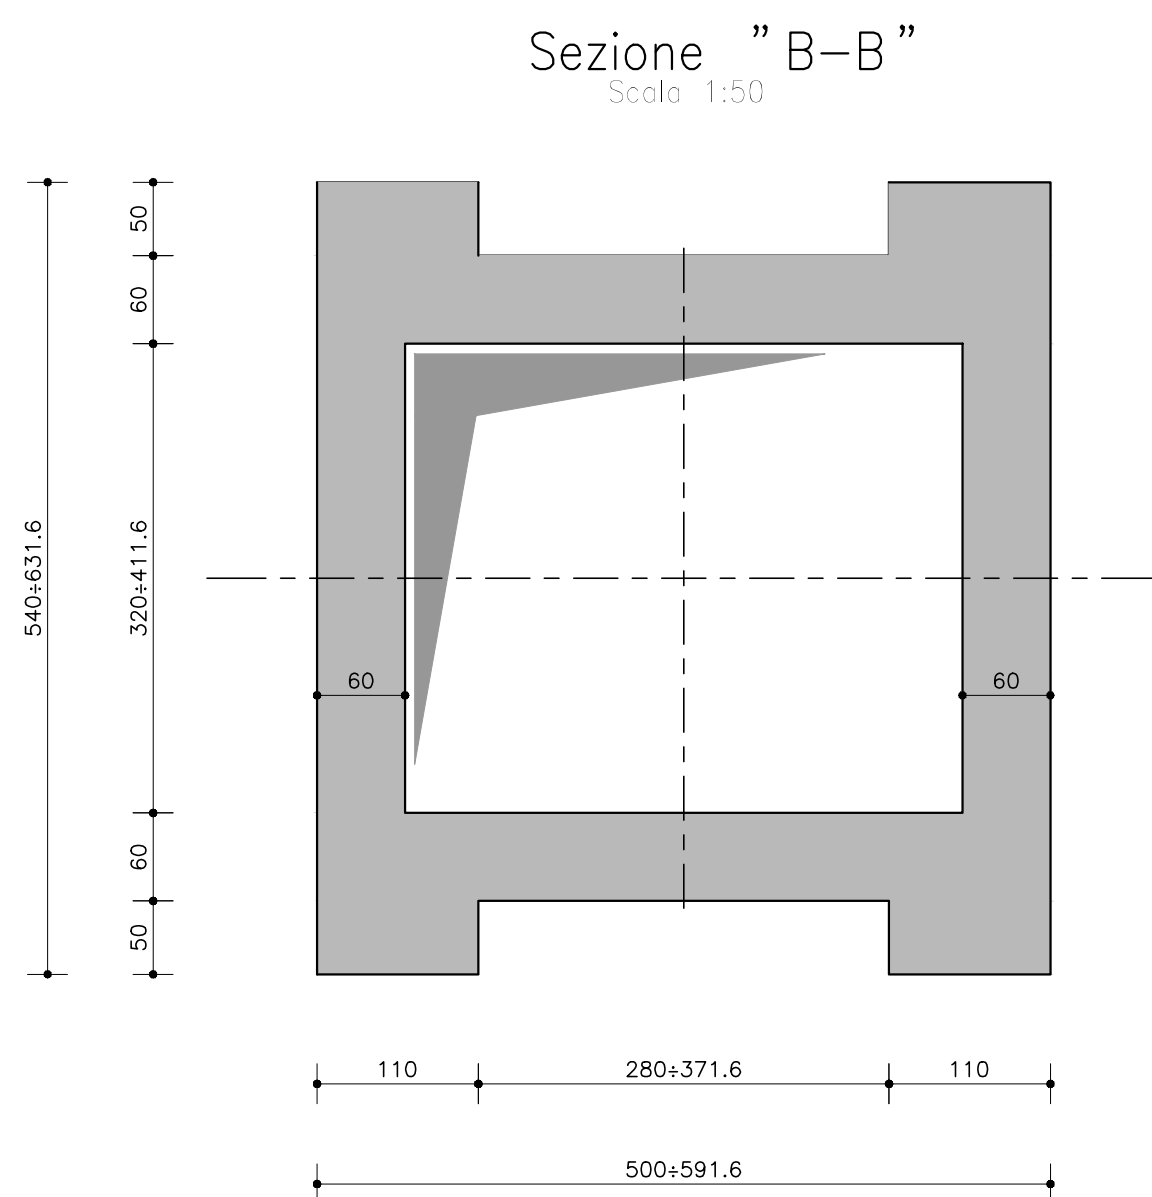
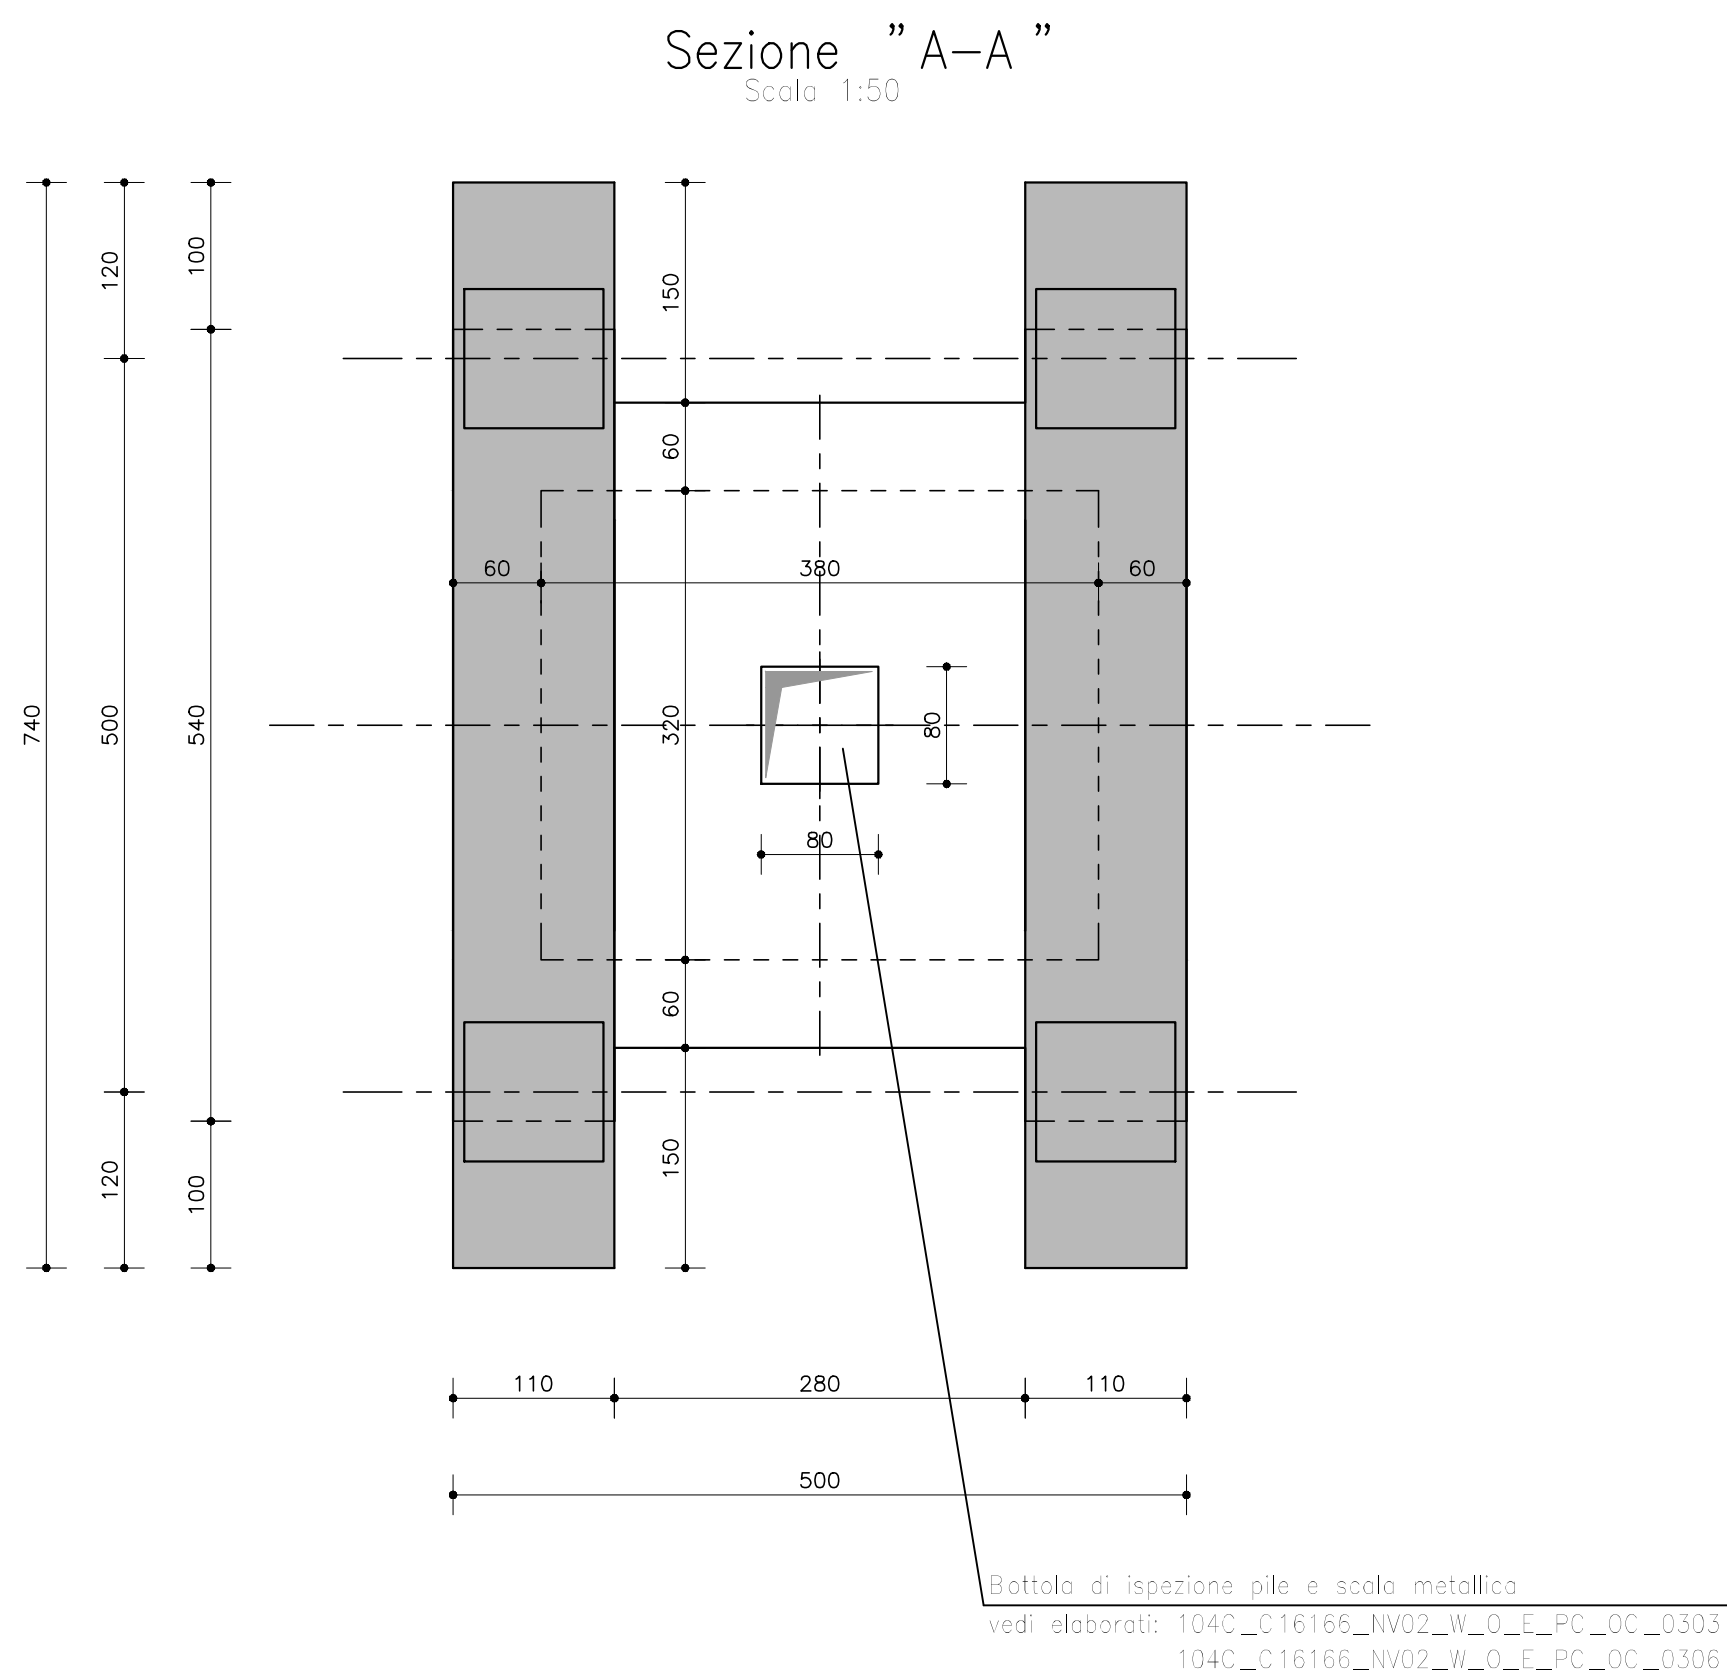
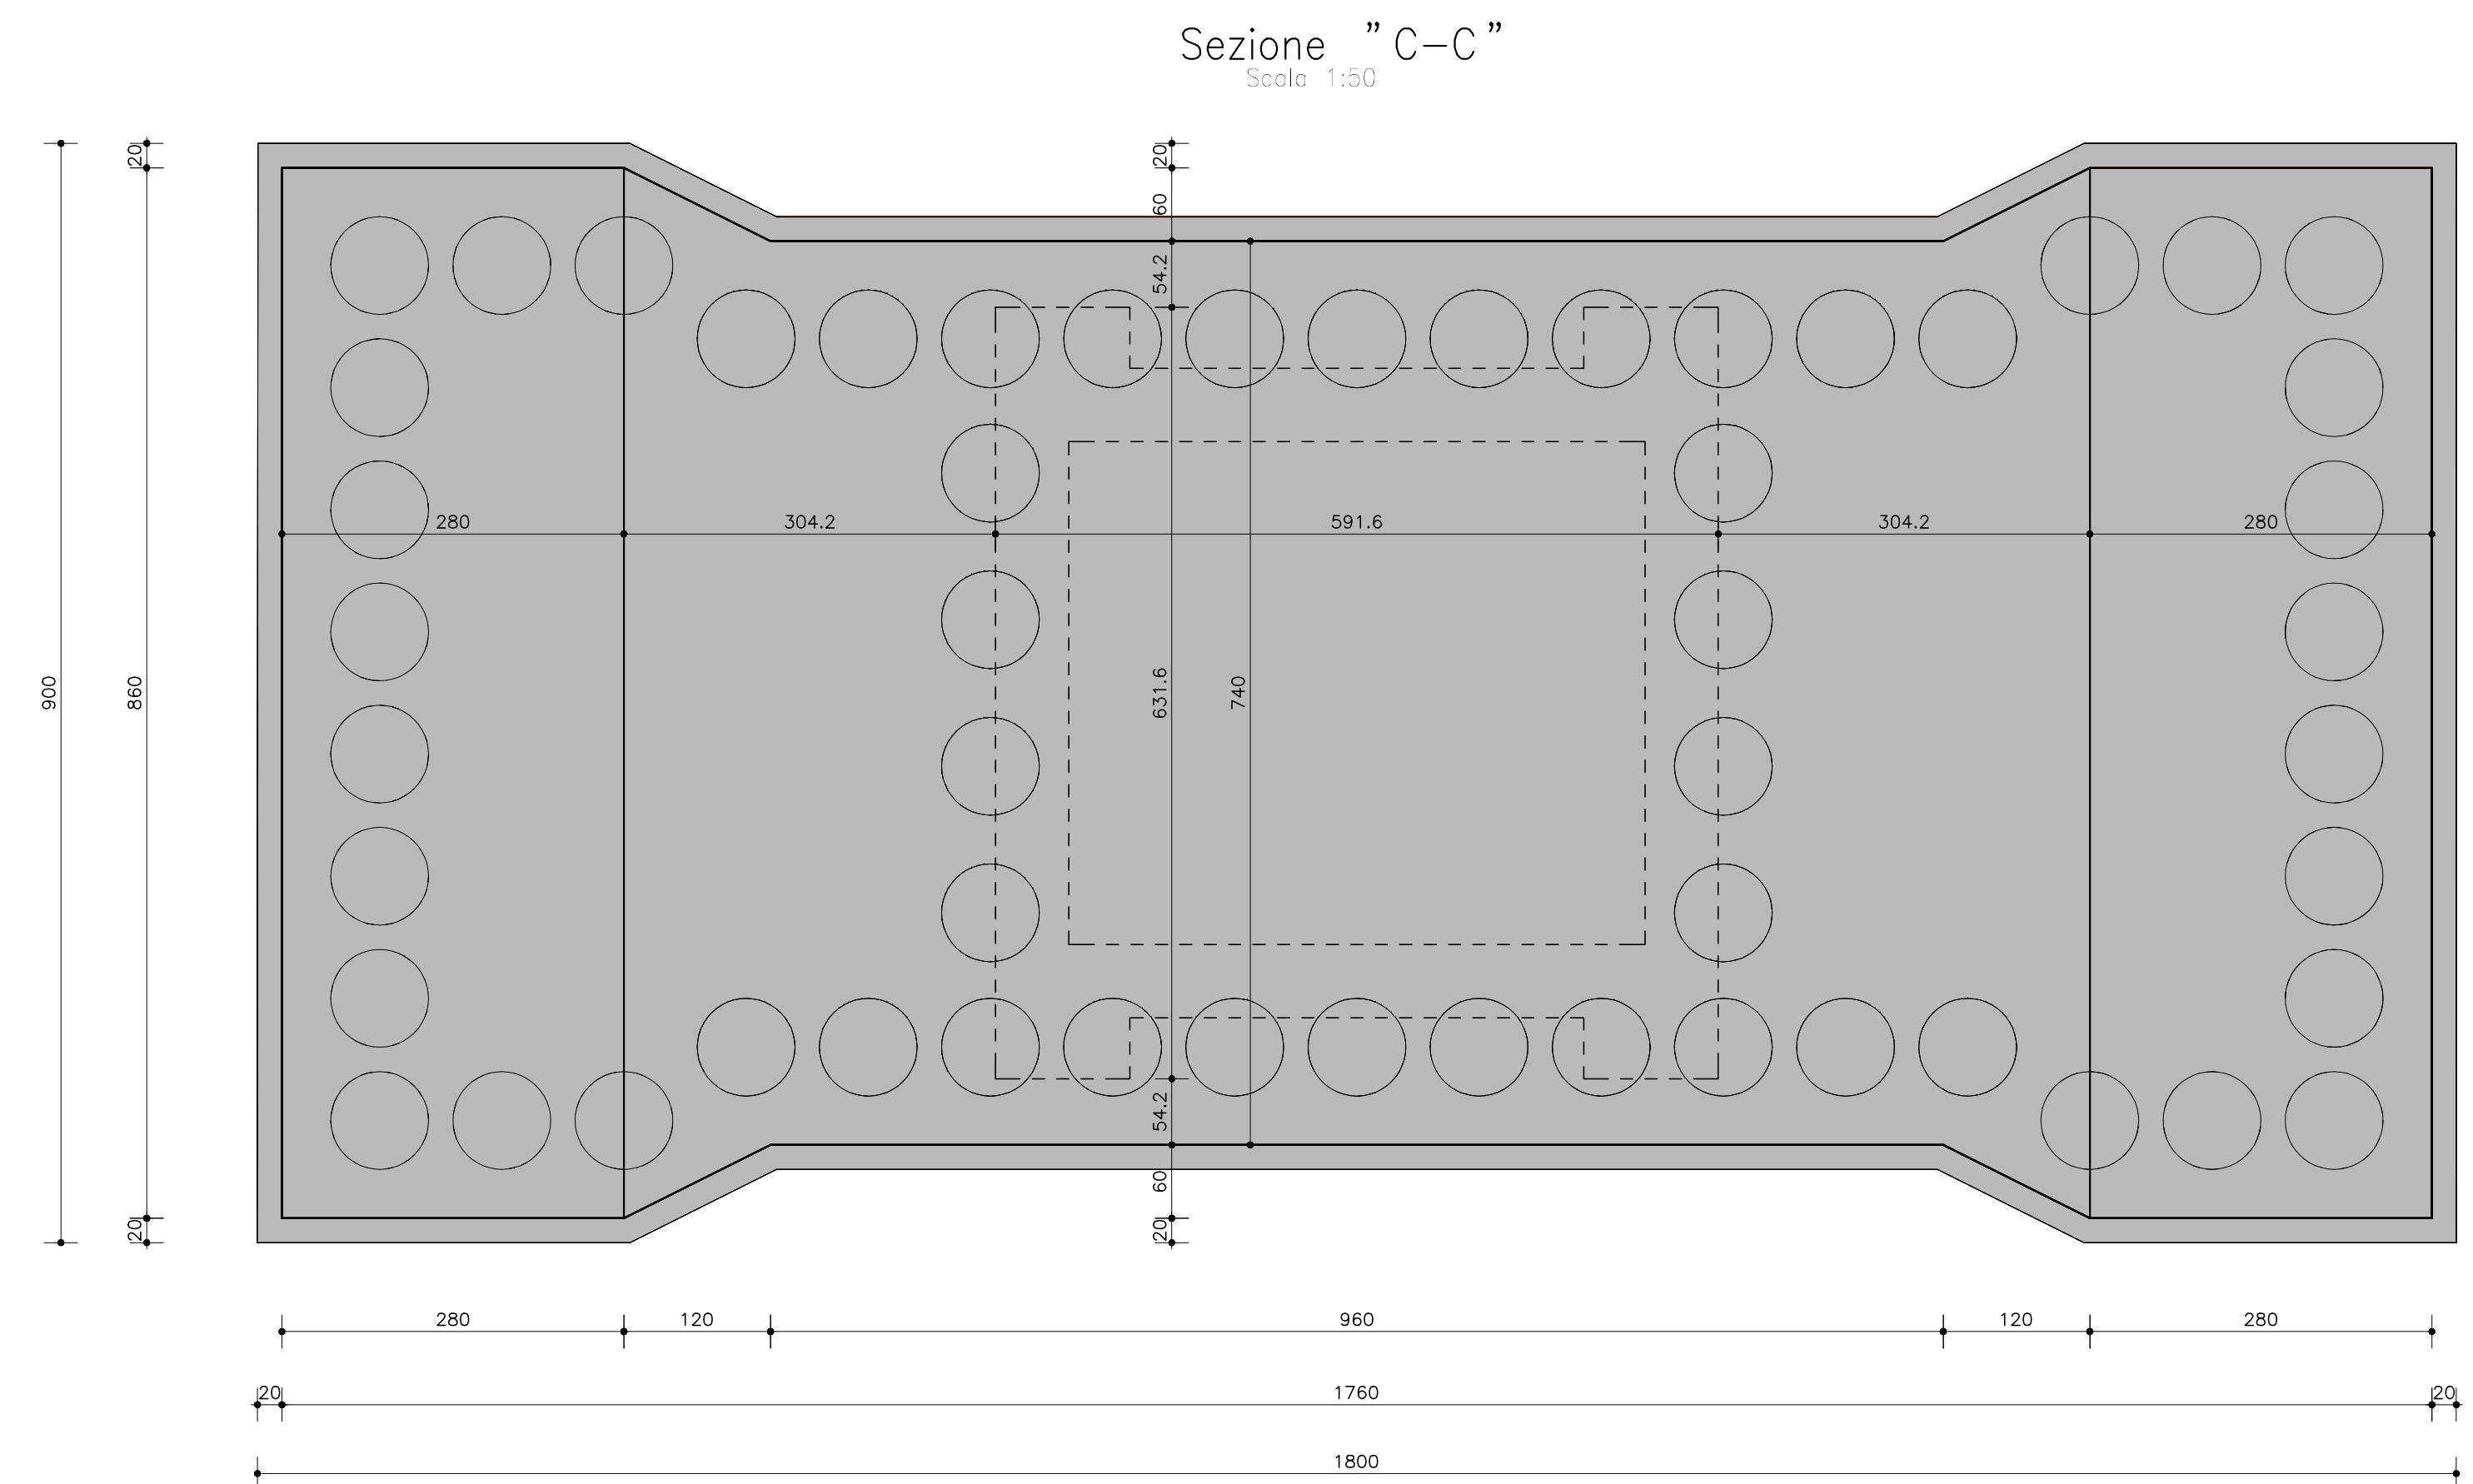
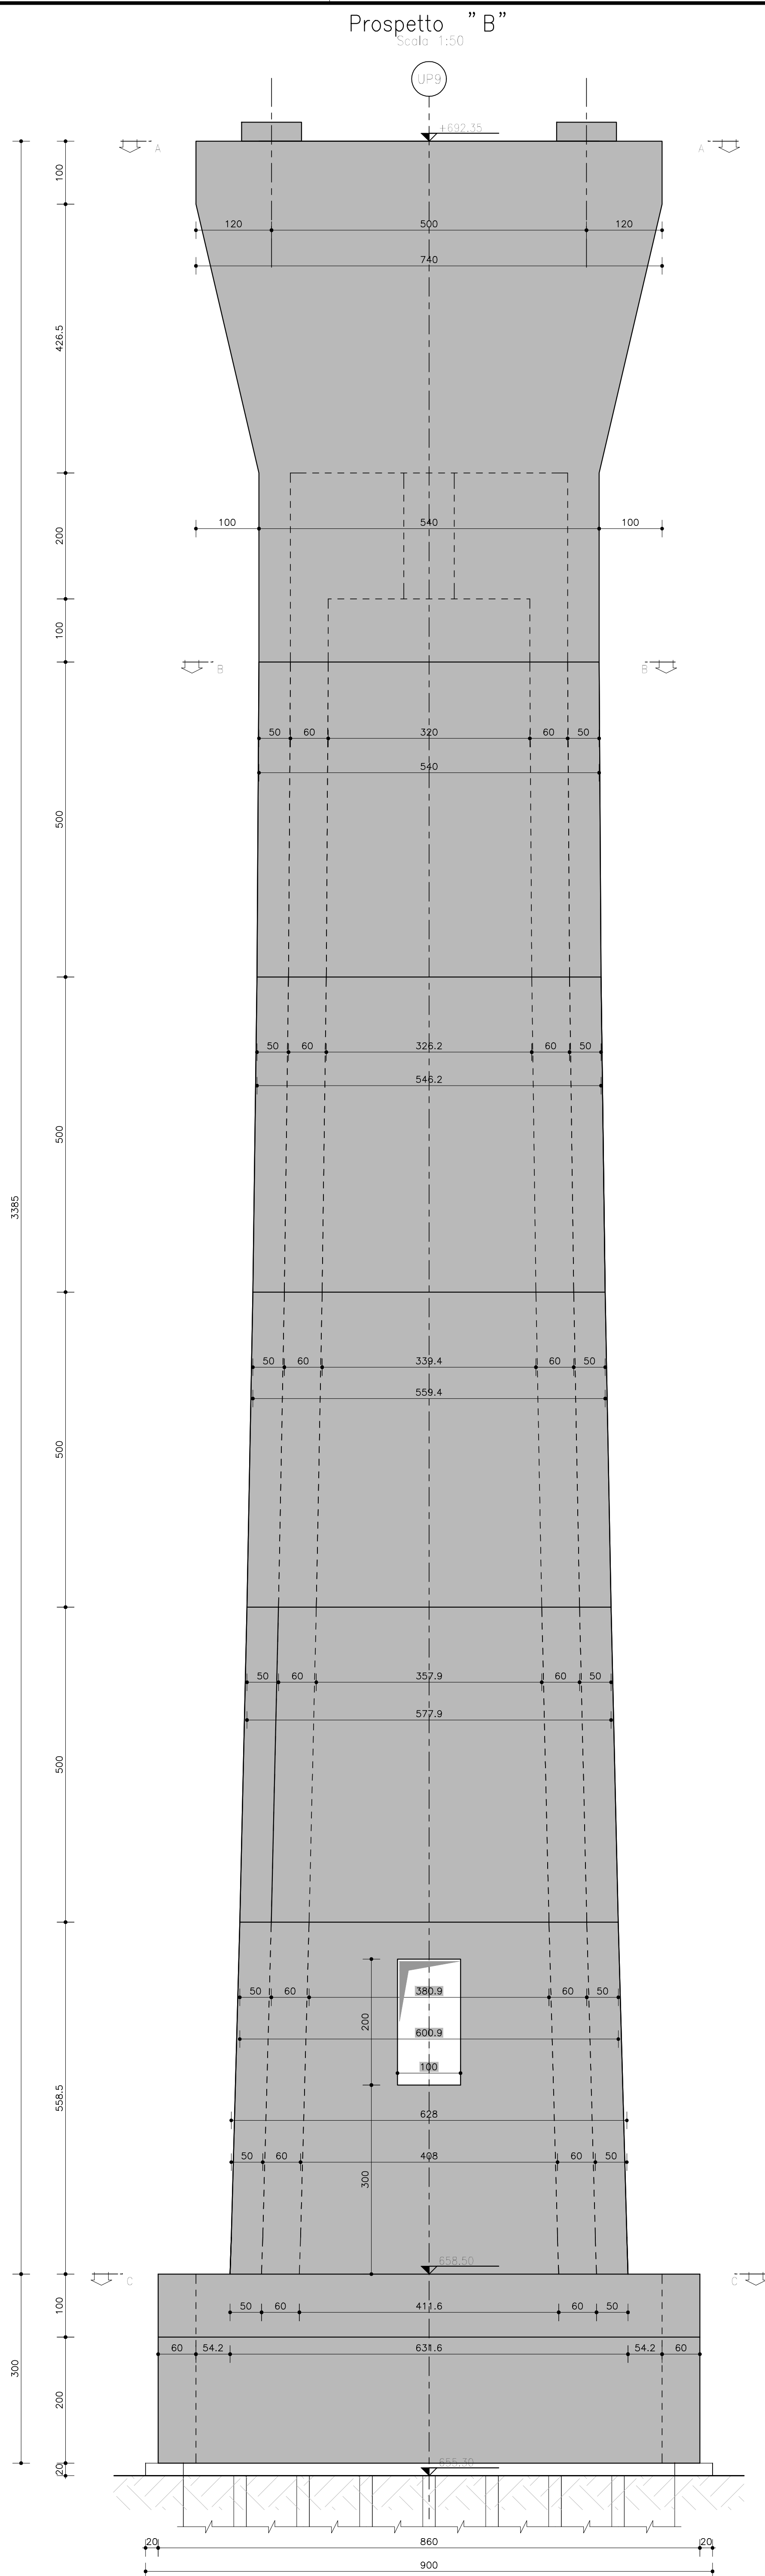


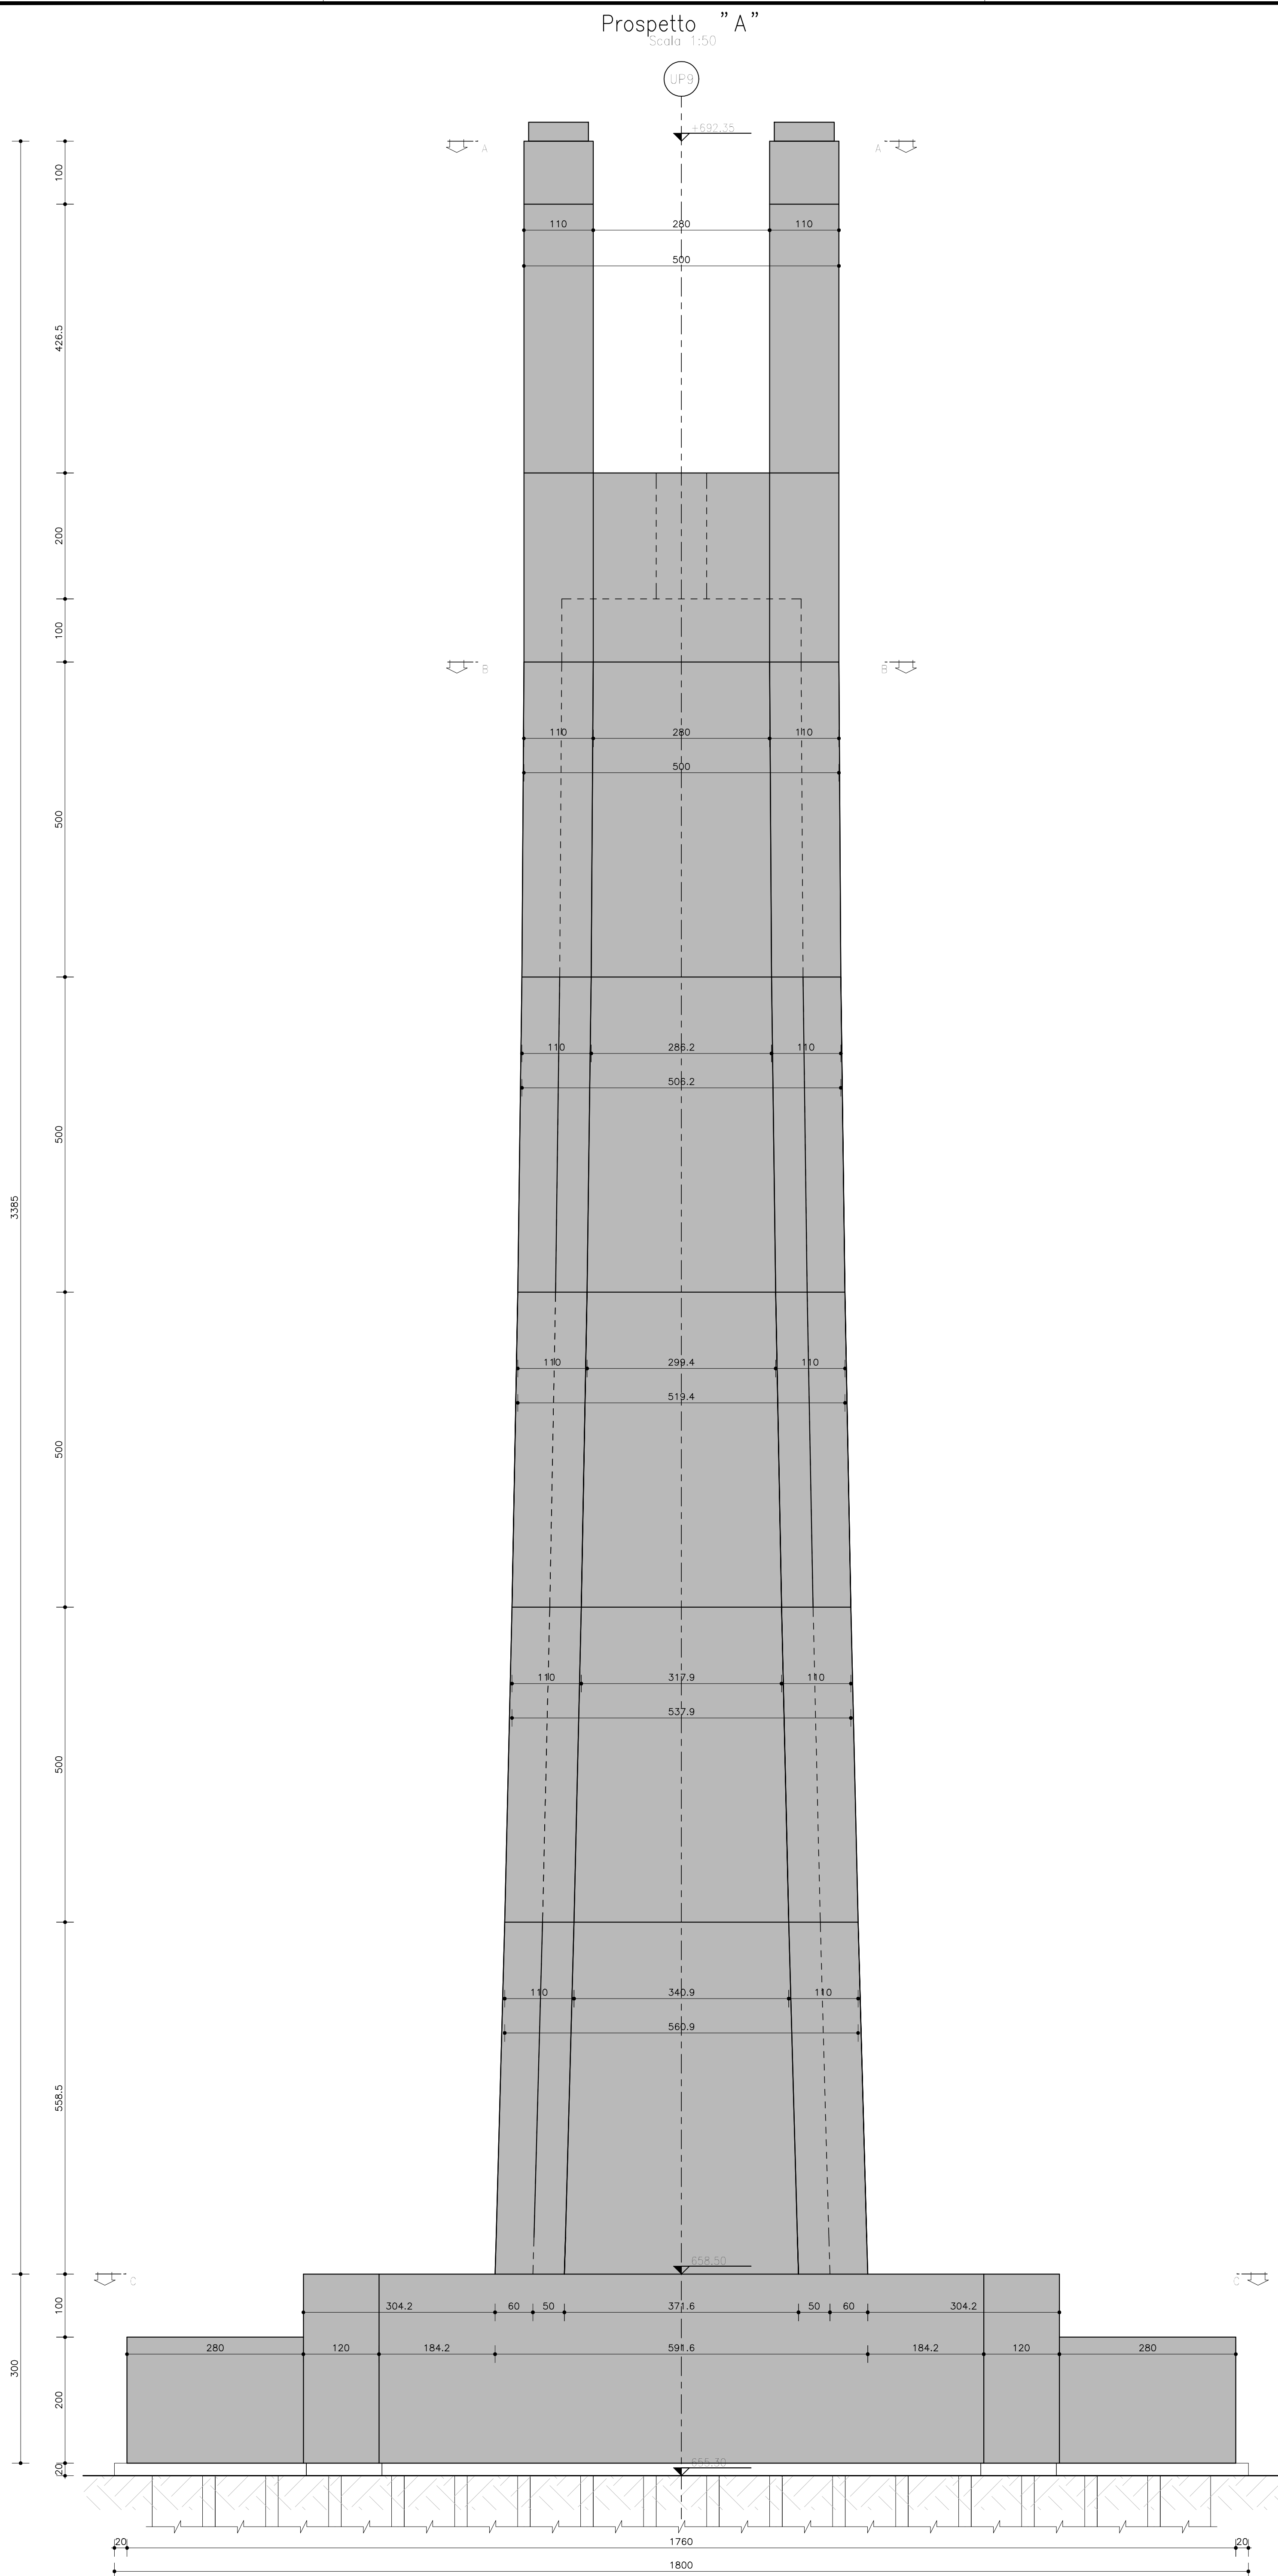

NOTA

- Per tracciamento planimetrico e posizionamento nuovo impalcato-impalcato esistente vedere "PIANTA FONDAZIONI"
- Per opere provvisoriale e scavi per esecuzione fondazioni vedere elaborati di dettaglio nel capitolo "OPERE D'ARTE MINORI"

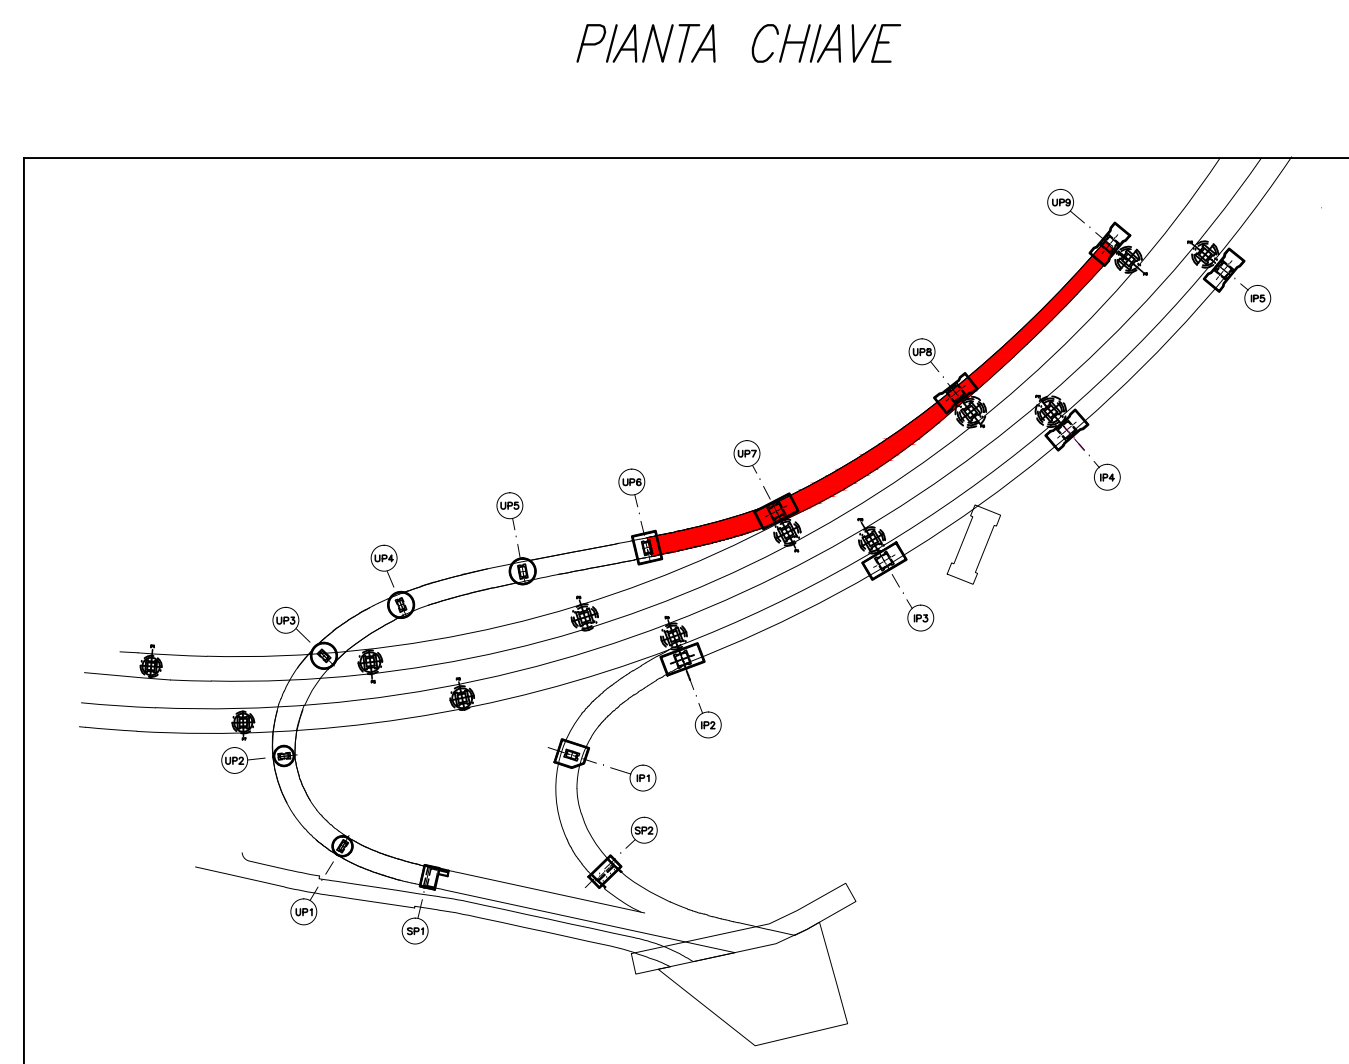

NUOVA LINEA TORINO LIONE - NOUVELLE LIGNE LYON TURIN
PARTE COMUNE ITALO-FRANCESE - PARTIE COMMUNE FRANCO-ITALIENNE
SEZIONE TRANSFRONTALIERA PARTE IN TERRITORIO ITALIANO
SECTION TRANSFRONTALIERE PARTIE EN TERRITOIRE ITALIEN

LOTTO COSTRUTTIVO 1/LOT DE CONSTRUCTION 1
CANTIERE OPERATIVO 04C/CHANTIER DE CONSTRUCTION 04C
SVINCOLO DI CHIAMONTE IN FASE DI CANTIERE
ECHANGEUR DE CHIAMONTE DANS LA PHASE DE CHANTIER

PROGETTO ESECUTIVO - ETUDES D'EXECUTION
CUP C11J05000030001 - CIG 6823295927

OPERE D'ARTE
OPERE D'ARTE MAGGIORI
ALLARGAMENTO VIADOTTO CLAREA - SALITA - PILA UP9 - CARPENTERIA

Rev.	Data	Modificazioni / Note	Elaborato da / Elaboré par	Verificato da / Vérifié par	Autore / Auteur
0	30/04/2017	Primo emissivo Primo emissivo	C. BELTRACCHI (INGENIER ENG.)	L. BARBERIS (INGENIER ENG.)	F. ZAMBRA (INGENIER ENG.)
A	30/09/2017	Riveduto a seguito commento TELT Riveduto suite aux commentaires TELT	C. BELTRACCHI (INGENIER ENG.)	F. ZAMBRA (INGENIER ENG.)	F. ZAMBRA (INGENIER ENG.)
B	29/02/2018	Modifica firma progetto Modifications signature du projet	F. ZAMBRA (INGENIER ENG.)	L. BARBERIS (INGENIER ENG.)	L. BARBERIS (INGENIER ENG.)

INTELLIGENZA PROTEZIONE SPECIALISTICA

INGENIER ENG.

DAI: ING. F. ZAMBRA

INGENIER ENG.

IL PROGETTO ESECUTIVO ESEGUITO

DAI: ING. F. ZAMBRA

INGENIER ENG.

IL DIRETTORE DEL LAVORO ESEGUITO

DAI: ING. F. ZAMBRA

INGENIER ENG.