


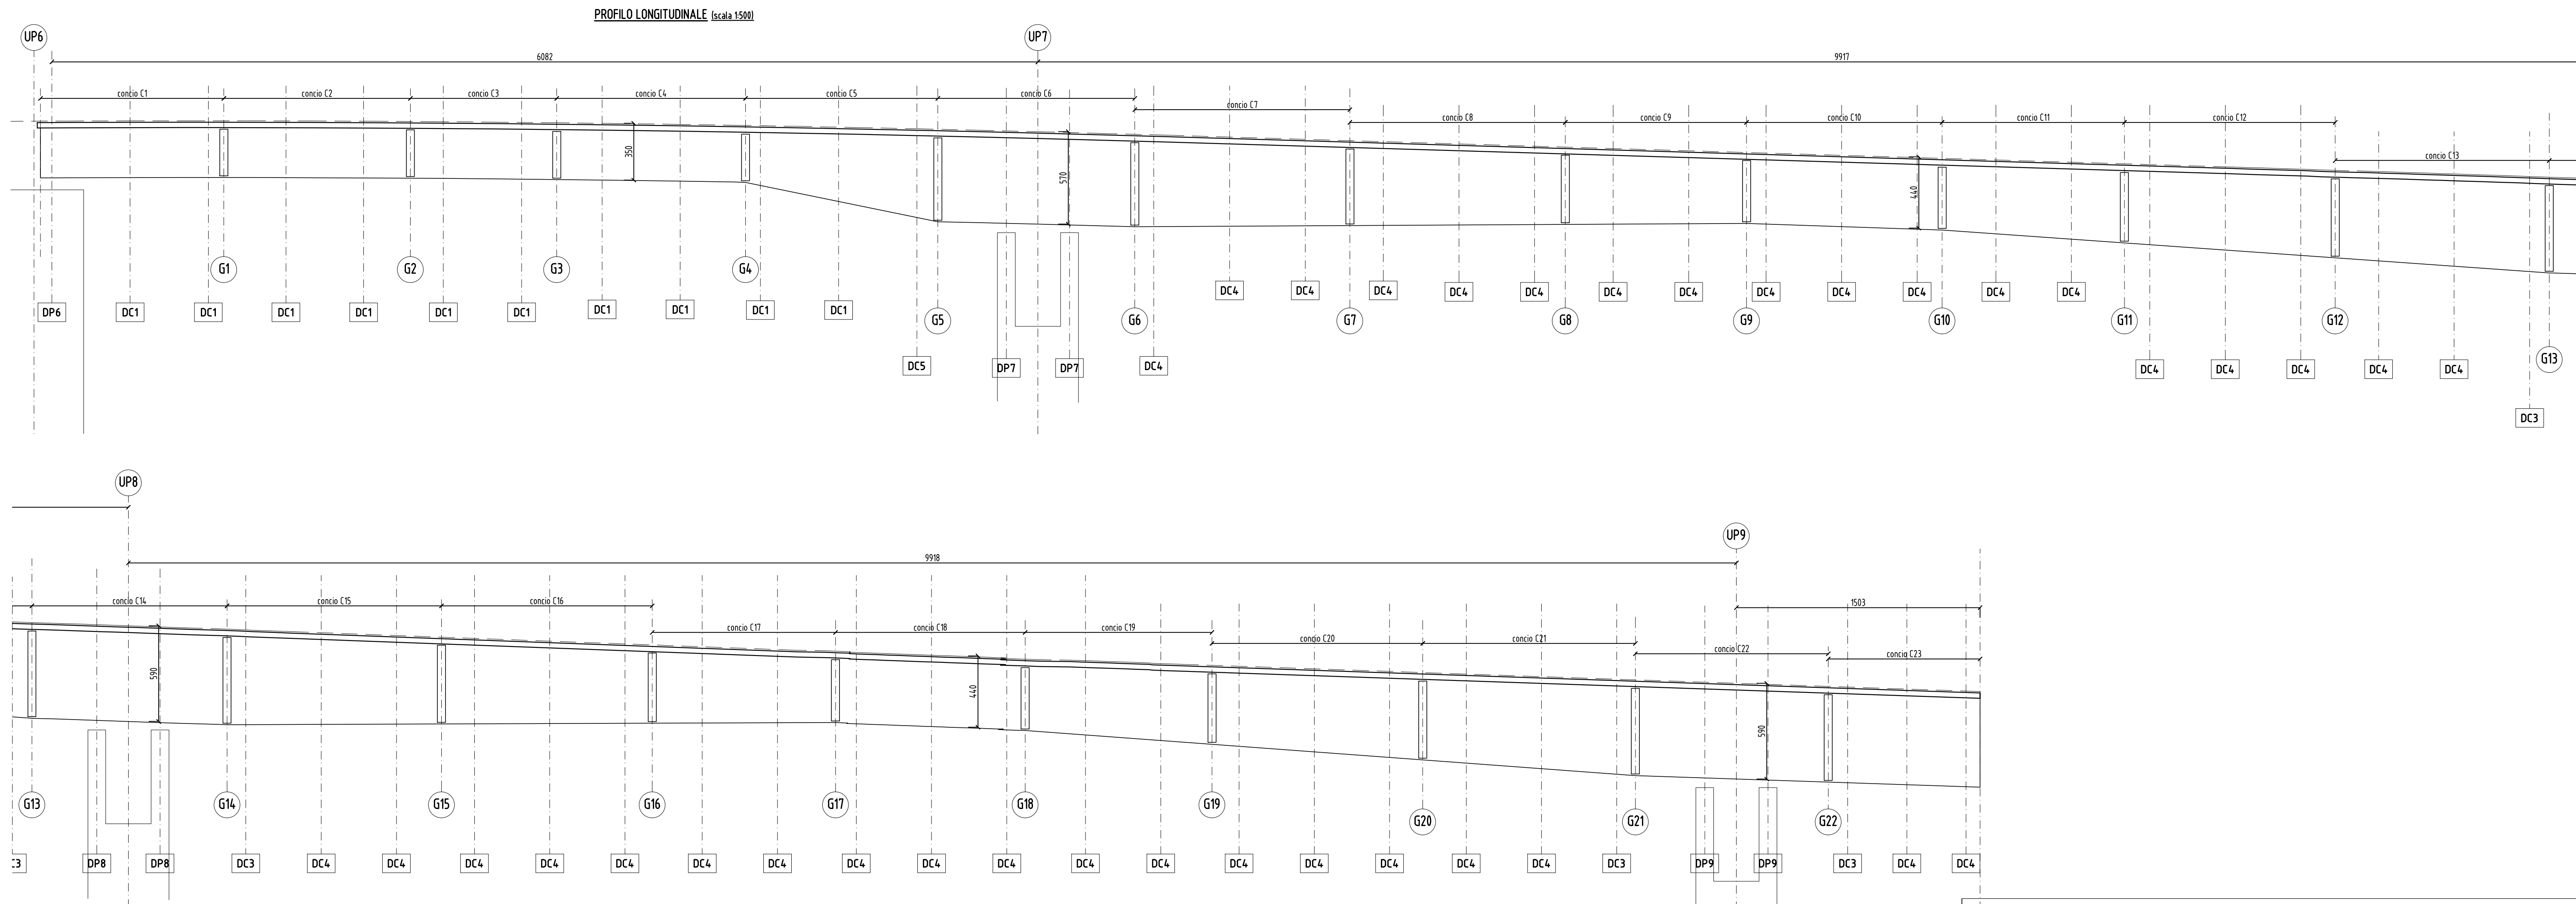

CHIAVE DI LETTURA


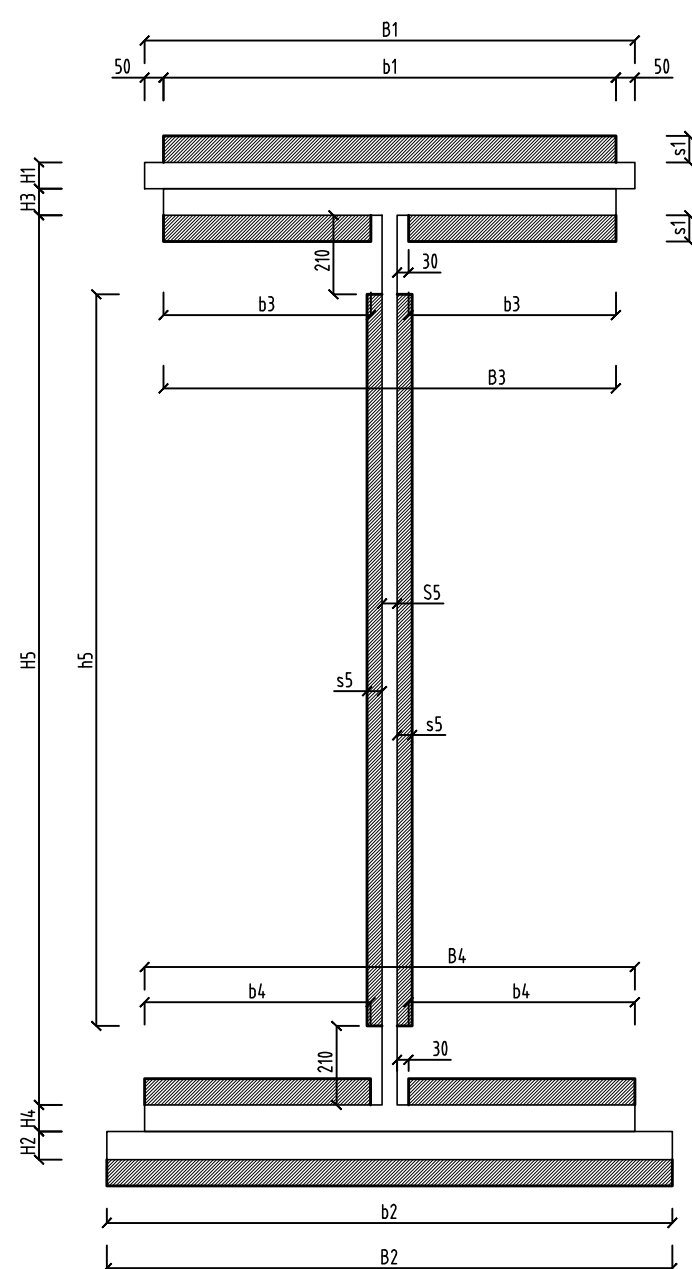


TABELLA DEI GIUNTI																										
CONCIO											GIUNTO															
Numero concio	Piattabanda superiore		Raddoppio piatt. sup.		Raddoppio piatt. inf.		Piattabanda inferiore		Anima		Numero giunto	GIUNTO SUPERIORE				GIUNTO INFERIORE				GIUNTO IN ANIMA						
	B1 [mm]	H1 [mm]	B3 [mm]	H3 [mm]	B4 [mm]	H4 [mm]	B2 [mm]	H2 [mm]	H5 [mm]	S [mm]		Larghezza	Larghezza	Spessore coprig.	Numero bulloni per parte	Larghezza	Larghezza	Spessore coprig.	Numero bulloni per parte	Altezza	Larghezza	Spessore coprig.	Numero bulloni per fila	n. file	Numero bulloni per parte	
n.	B1 [mm]	H1 [mm]	B3 [mm]	H3 [mm]	B4 [mm]	H4 [mm]	B2 [mm]	H2 [mm]	H5 [mm]	S [mm]	n.	b1 [mm]	b3 [mm]	s1 [mm]	n.	b2 [mm]	b4 [mm]	s2 [mm]	n.	h5 [mm]	b5 [mm]	s5 [mm]	n. fila		n.	
1	800	25					900	30	3000	24																
2	800	30					900	35	3000	22	G 1	700	308	16	48	900	408	18	62	2.480	570	12	27	3	81	
3	800	30					900	35	3000	20	G 2	700	310	20	56	900	410	20	72	2.480	570	12	27	3	81	
4	800	35					900	40	3000	22	G 3	700	310	20	56	900	410	20	72	2.480	570	12	27	3	81	
5	800	40					1000	40	3000	26	G 4	700	309	22	64	900	409	25	82	2.480	750	12	27	4	108	
6	1000	40	900	30	1000	35	1100	40	5000	32	G 5	700	307	25	74	1.000	457	25	90	4.480	750	12	49	4	196	
7	1000	40					1100	40	4470	26	G 6	900	407	25	80	1.000	507	25	100	3.950	750	12	43	4	172	
8	1000	35					1100	40	3950	22	G 7	900	409	22	80	1.100	509	25	100	3.430	570	12	38	3	114	
9	1000	35					1100	50	3500	22	G 8	900	409	22	80	1.100	509	25	100	2.980	570	12	33	3	99	
10	1000	35					1100	50	3500	24	G 9	900	408	22	80	1.100	508	30	124	2.980	570	12	33	3	99	
11	1000	35					1100	40	3500	26	G 10	900	407	22	80	1.100	507	25	100	2.980	570	12	33	3	99	
12	1200	45					1300	50	3950	28	G 11	900	407	22	80	1.100	507	25	100	3.430	750	12	38	4	152	
13	1300	50	1200	40	1200	40	1500	50	4470	26	G 12	1.100	506	44	160	1.200	606	44	172	3.950	930	12	43	5	215	
14	1300	60	1200	55	1300	55	1500	60	5000	26	G 13	1.200	557	58	238	1.200	557	58	258	4.480	930	12	49	5	245	
15	1300	50	1200	40	1200	40	1500	50	4470	24	G 14	1.200	558	58	230	1.200	558	58	248	3.950	930	12	43	5	215	
16	1100	40					1500	50	3950	24	G 15	1.000	458	32	120	1.200	708	32	128	3.430	750	12	38	4	152	
17	1100	40	1000	35	1200	40	1500	50	3500	24	G 16	1.000	458	30	98	1.200	708	30	142	2.980	570	12	33	3	99	
18	1100	50	1000	45	1300	50	1500	50	3500	26	G 17	1.000	458	58	198	1.200	558	58	268	2.980	570	12	33	3	99	
19	1100	50	1000	45	1300	50	1500	50	3500	28	G 18	1.000	456	65	240	1.300	606	68	312	2.980	570	12	33	3	99	
20	1100	40	1000	40	1300	40	1500	50	3950	32	G 19	1.000	454	58	210	1.300	604	58	268	3.430	570	12	38	3	114	
21	900	40					1300	45	4470	28	G 20	800	356	40	124	1.300	606	35	152	3.950	570	12	43	3	129	
22	800	30					1000	35	5000	26	G 21	700	307	20	38	1.000	457	20	48	4.480	570	12	49	3	147	
23	800	25					900	30	5000	24	G 22	700	308	15	32	900	408	16	40	4.480	570	12	49	3	147	

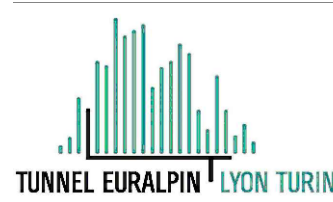

NUOVA LINEA TORINO LIONE - NOUVELLE LIGNE LYON TURIN
PARTE COMUNE ITALO-FRANCESE - PARTIE COMMUNE FRANCO-ITALIENNE
SEZIONE TRANSFRONTALIERA PARTE IN TERRITORIO ITALIANO
SECTION TRANSFRONTALIERE PARTIE EN TERRITOIRE ITALIEN
LOTTO COSTRUTTIVO 1/LOT DE CONSTRUCTION 1
CANTIERE OPERATIVO 04C/CHANTIER DE CONSTRUCTION 04C
SVINCOLO DI CHIOMONTE IN FASE DI CANTIERE -
ECHANGEUR DE CHIOMONTE DANS LA PHASE DE CHANTIER
PROGETTO ESECUTIVO - ETUDES D'EXECUTION
CUP C11J05000030001 - CIG 6823295927

OPERE D'ARTE
OPERE D'ARTE MAGGIORI
ALLARGAMENTO VIADOTTO CLAREA - SALITA - IMPALCATO METALLICO - COPRIGIUNTI

Indice	Data / Data	Modifiche / Modifications	Elaborato per / Conception	Verificato per / Contrôlé par	Autorizzato per / Autorisé par
G	30/04/2017	Prima emissione Première diffusion	C.BELTRAMI ()	L.BARBERIS (MUSINET ENG.)	F.D'AMBRA (MUSINET ENG.)
A	30/09/2017	Revisione a seguito commenti TELT Revision suite aux commentaires TELT	C.BELTRAMI ()	L.BARBERIS (MUSINET ENG.)	F.D'AMBRA (MUSINET ENG.)
B	29/06/2018	Modifica titolo progetto Modifications titre du projet	P.LESCIE (MUSINET ENG.)	P.D'ALOSIO (MUSINET ENG.)	L.BARBERIS (MUSINET ENG.)

C	0	4	C	C	1	6	1	6	6	N	V	0	2	W	5
Conc. 1/2	Conc. 3/4	Conc. 5/6	Conc. 7/8	Conc. 9/10	Conc. 11/12	Conc. 13/14	Conc. 15/16	Conc. 17/18	Conc. 19/20	Conc. 21/22	Conc. 23/24	Conc. 25/26	Conc. 27/28	Conc. 29/30	Conc. 31/32

INTEGRAZIONE PRESTAZIONI SPECIALISTICHE/ INTERVENTION SPECIALISEE	SCALA / ÉCHELLE 1:200 - 1:500
Dott. Ing. Paolo D'ALOSIO Albo di Torino N° 8193 S	

IL PROGETTISTA DESIGNER Dott. Arch. Corrado GIOVANNETTI Albo di Torino N° 2738	L'APPALTAIORE L'ENTREPRENEUR	IL DIRETTORE DEI LAVORI LE MAÎTRE D'ŒUVRE

