


Profilo longitudinale Viadotto in affiancamento – salita
Scala 1:200

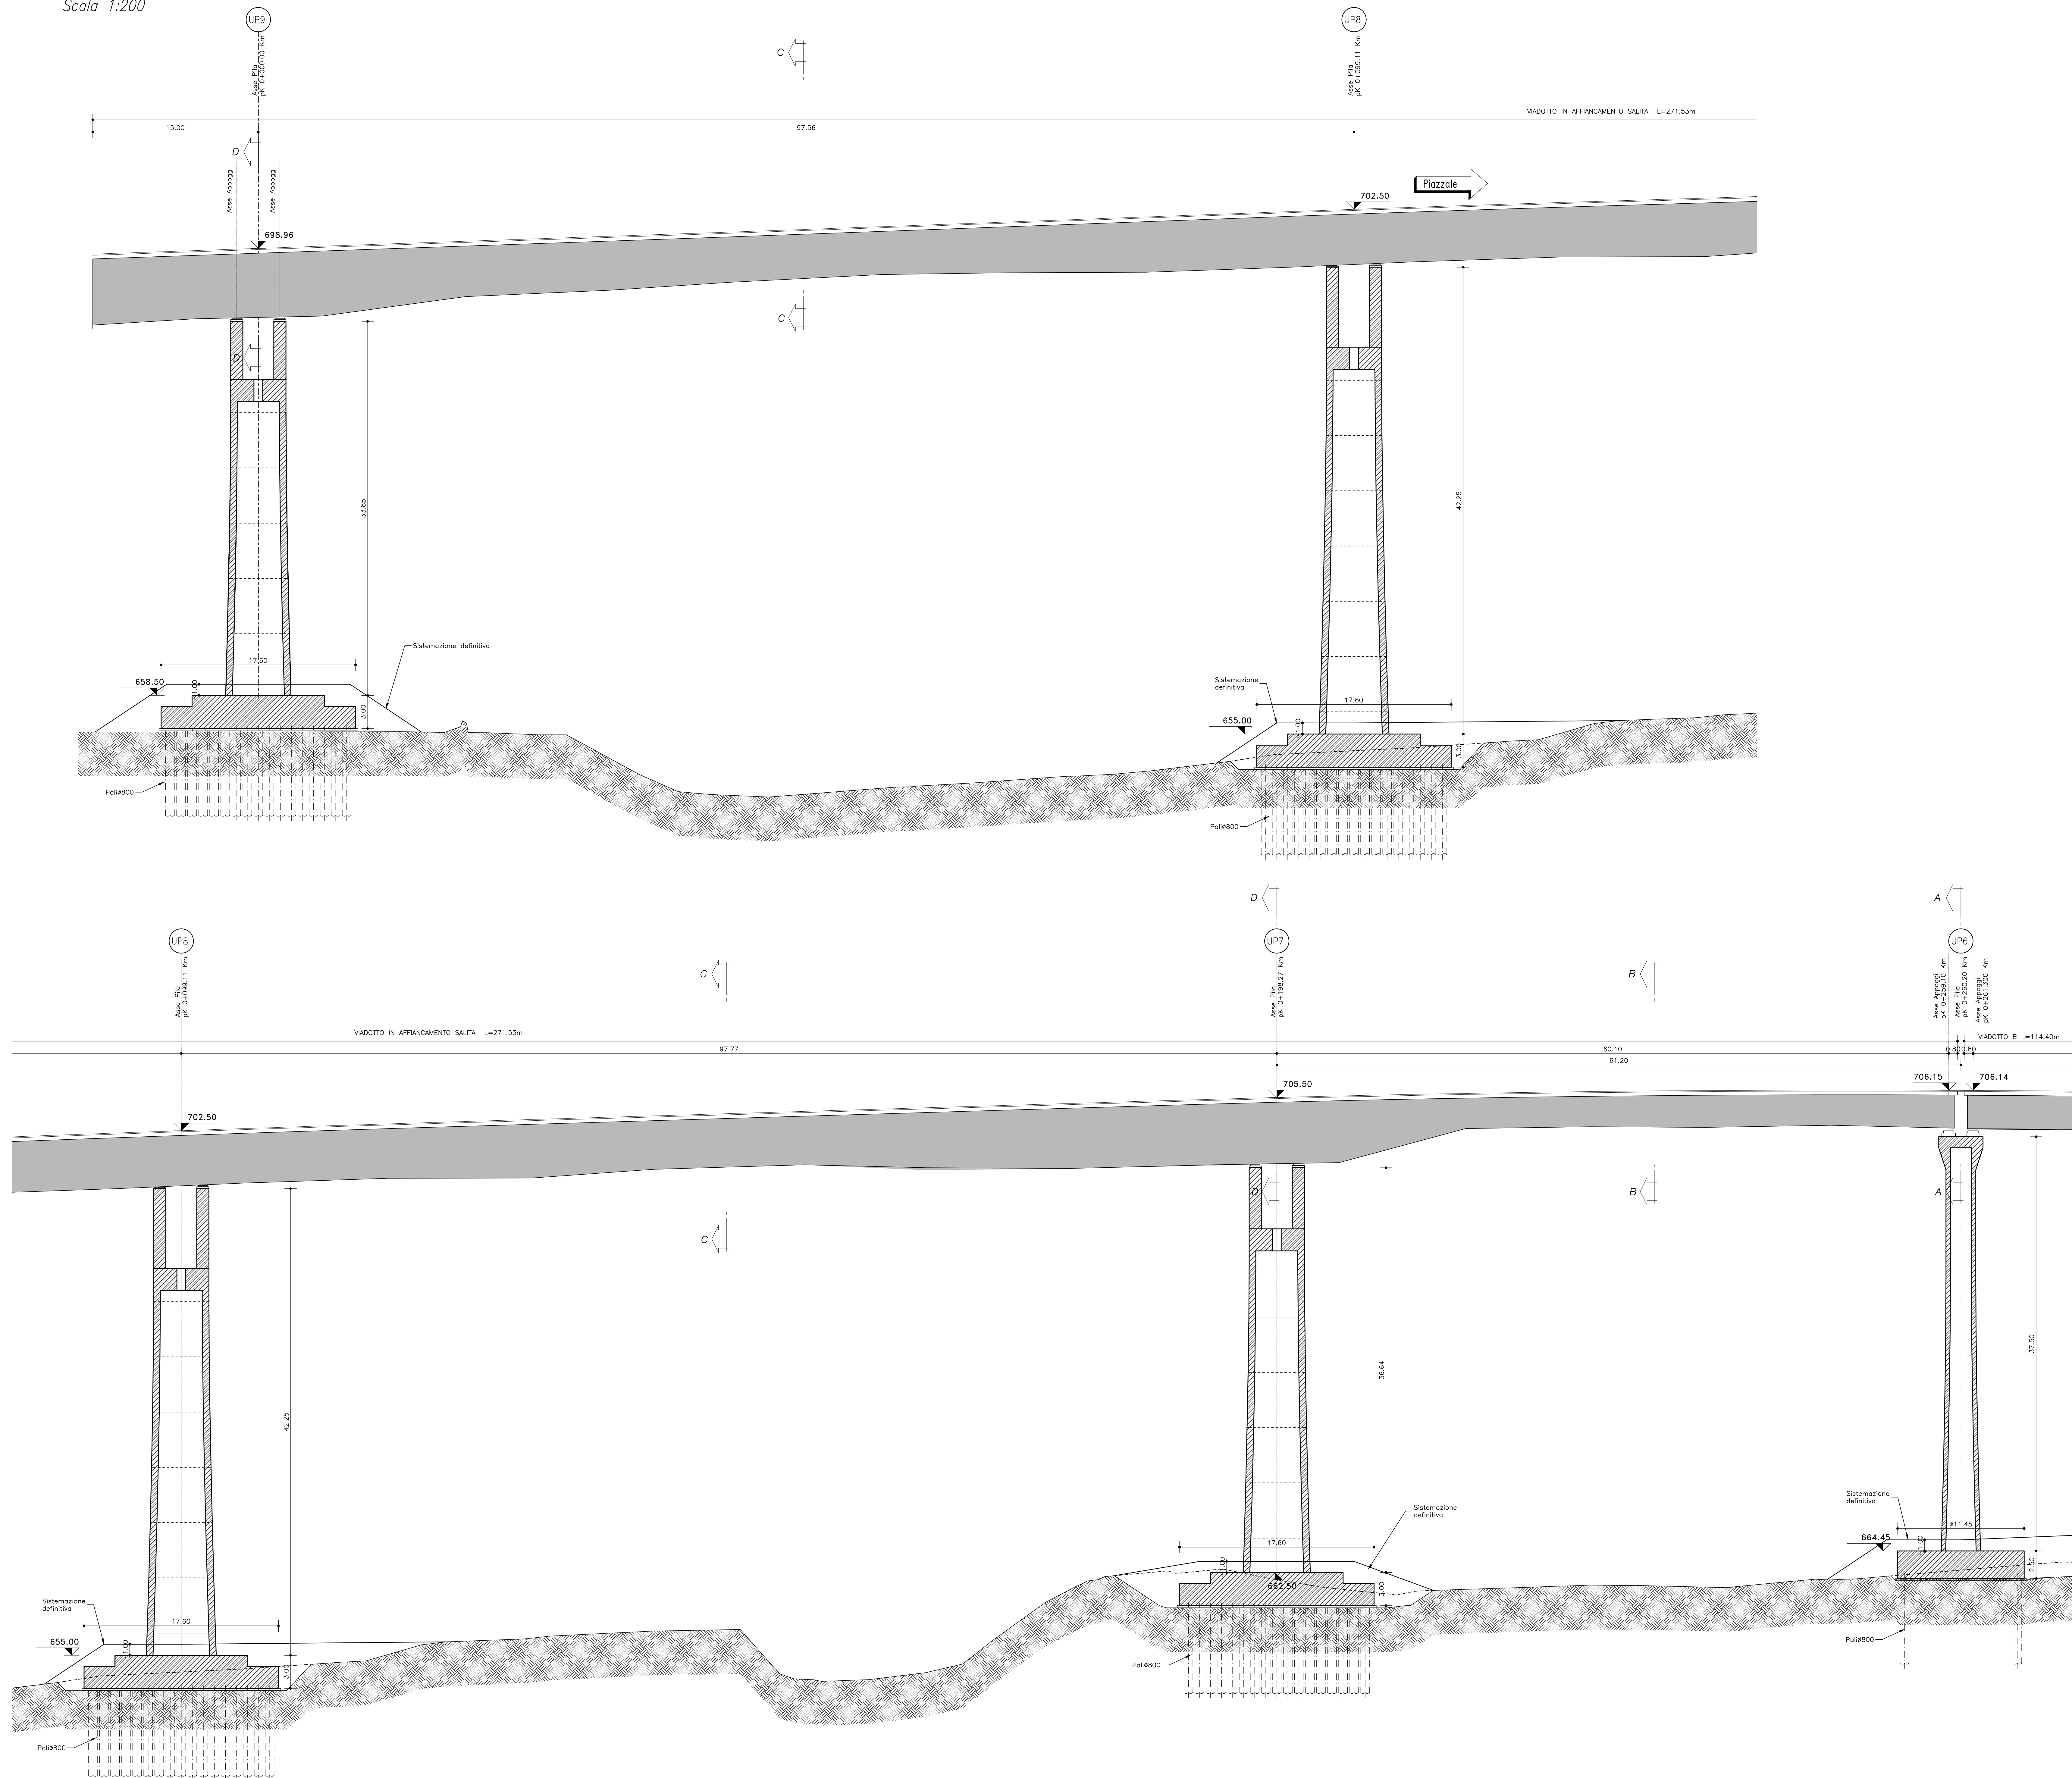

NOTA:
Per ulteriori informazioni sul tracciamento plano-altimetrico delle sovrastrutture (baggioli, carpenteria metallica e solette) ed in particolare per gli elementi non dettagliati negli elaborati 2D, riferirsi al modello 3D BIM che rappresenta una possibile soluzione costruttiva.

NOTA DATI LIVELLETTA
Per dettagli relativi a livelletta e rotazioni cigli, vedere elaborati del Progetto Stradale

PIANTA CHIAVE

