



Sezione "C" impalcato in campata (da UP7 a fine viadotto)  
Scala 1:50


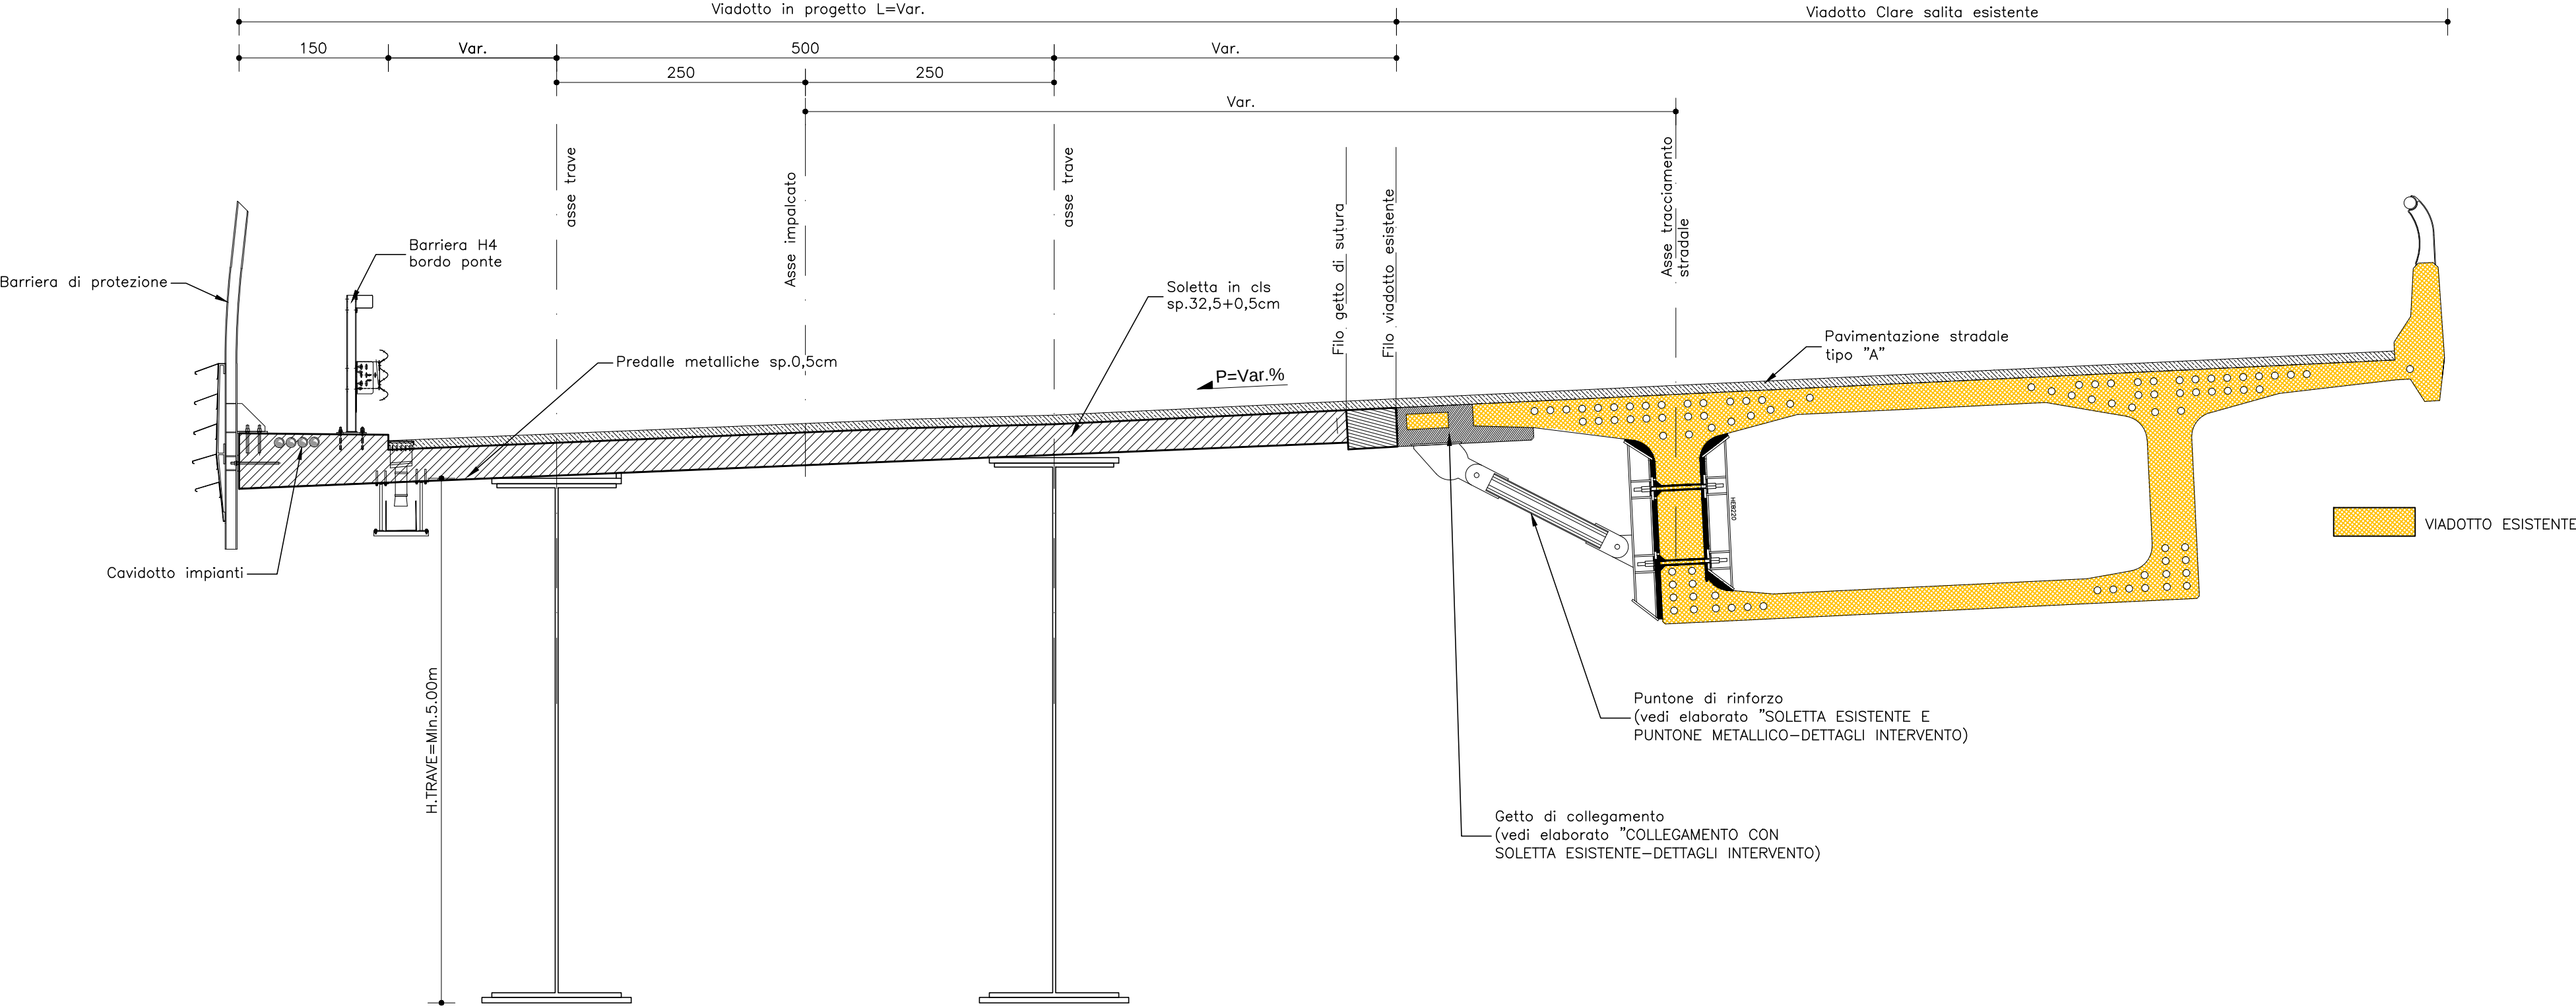


Sezione "D" impalcato su PILA UP 7 - UP 9  
Scala 1:50

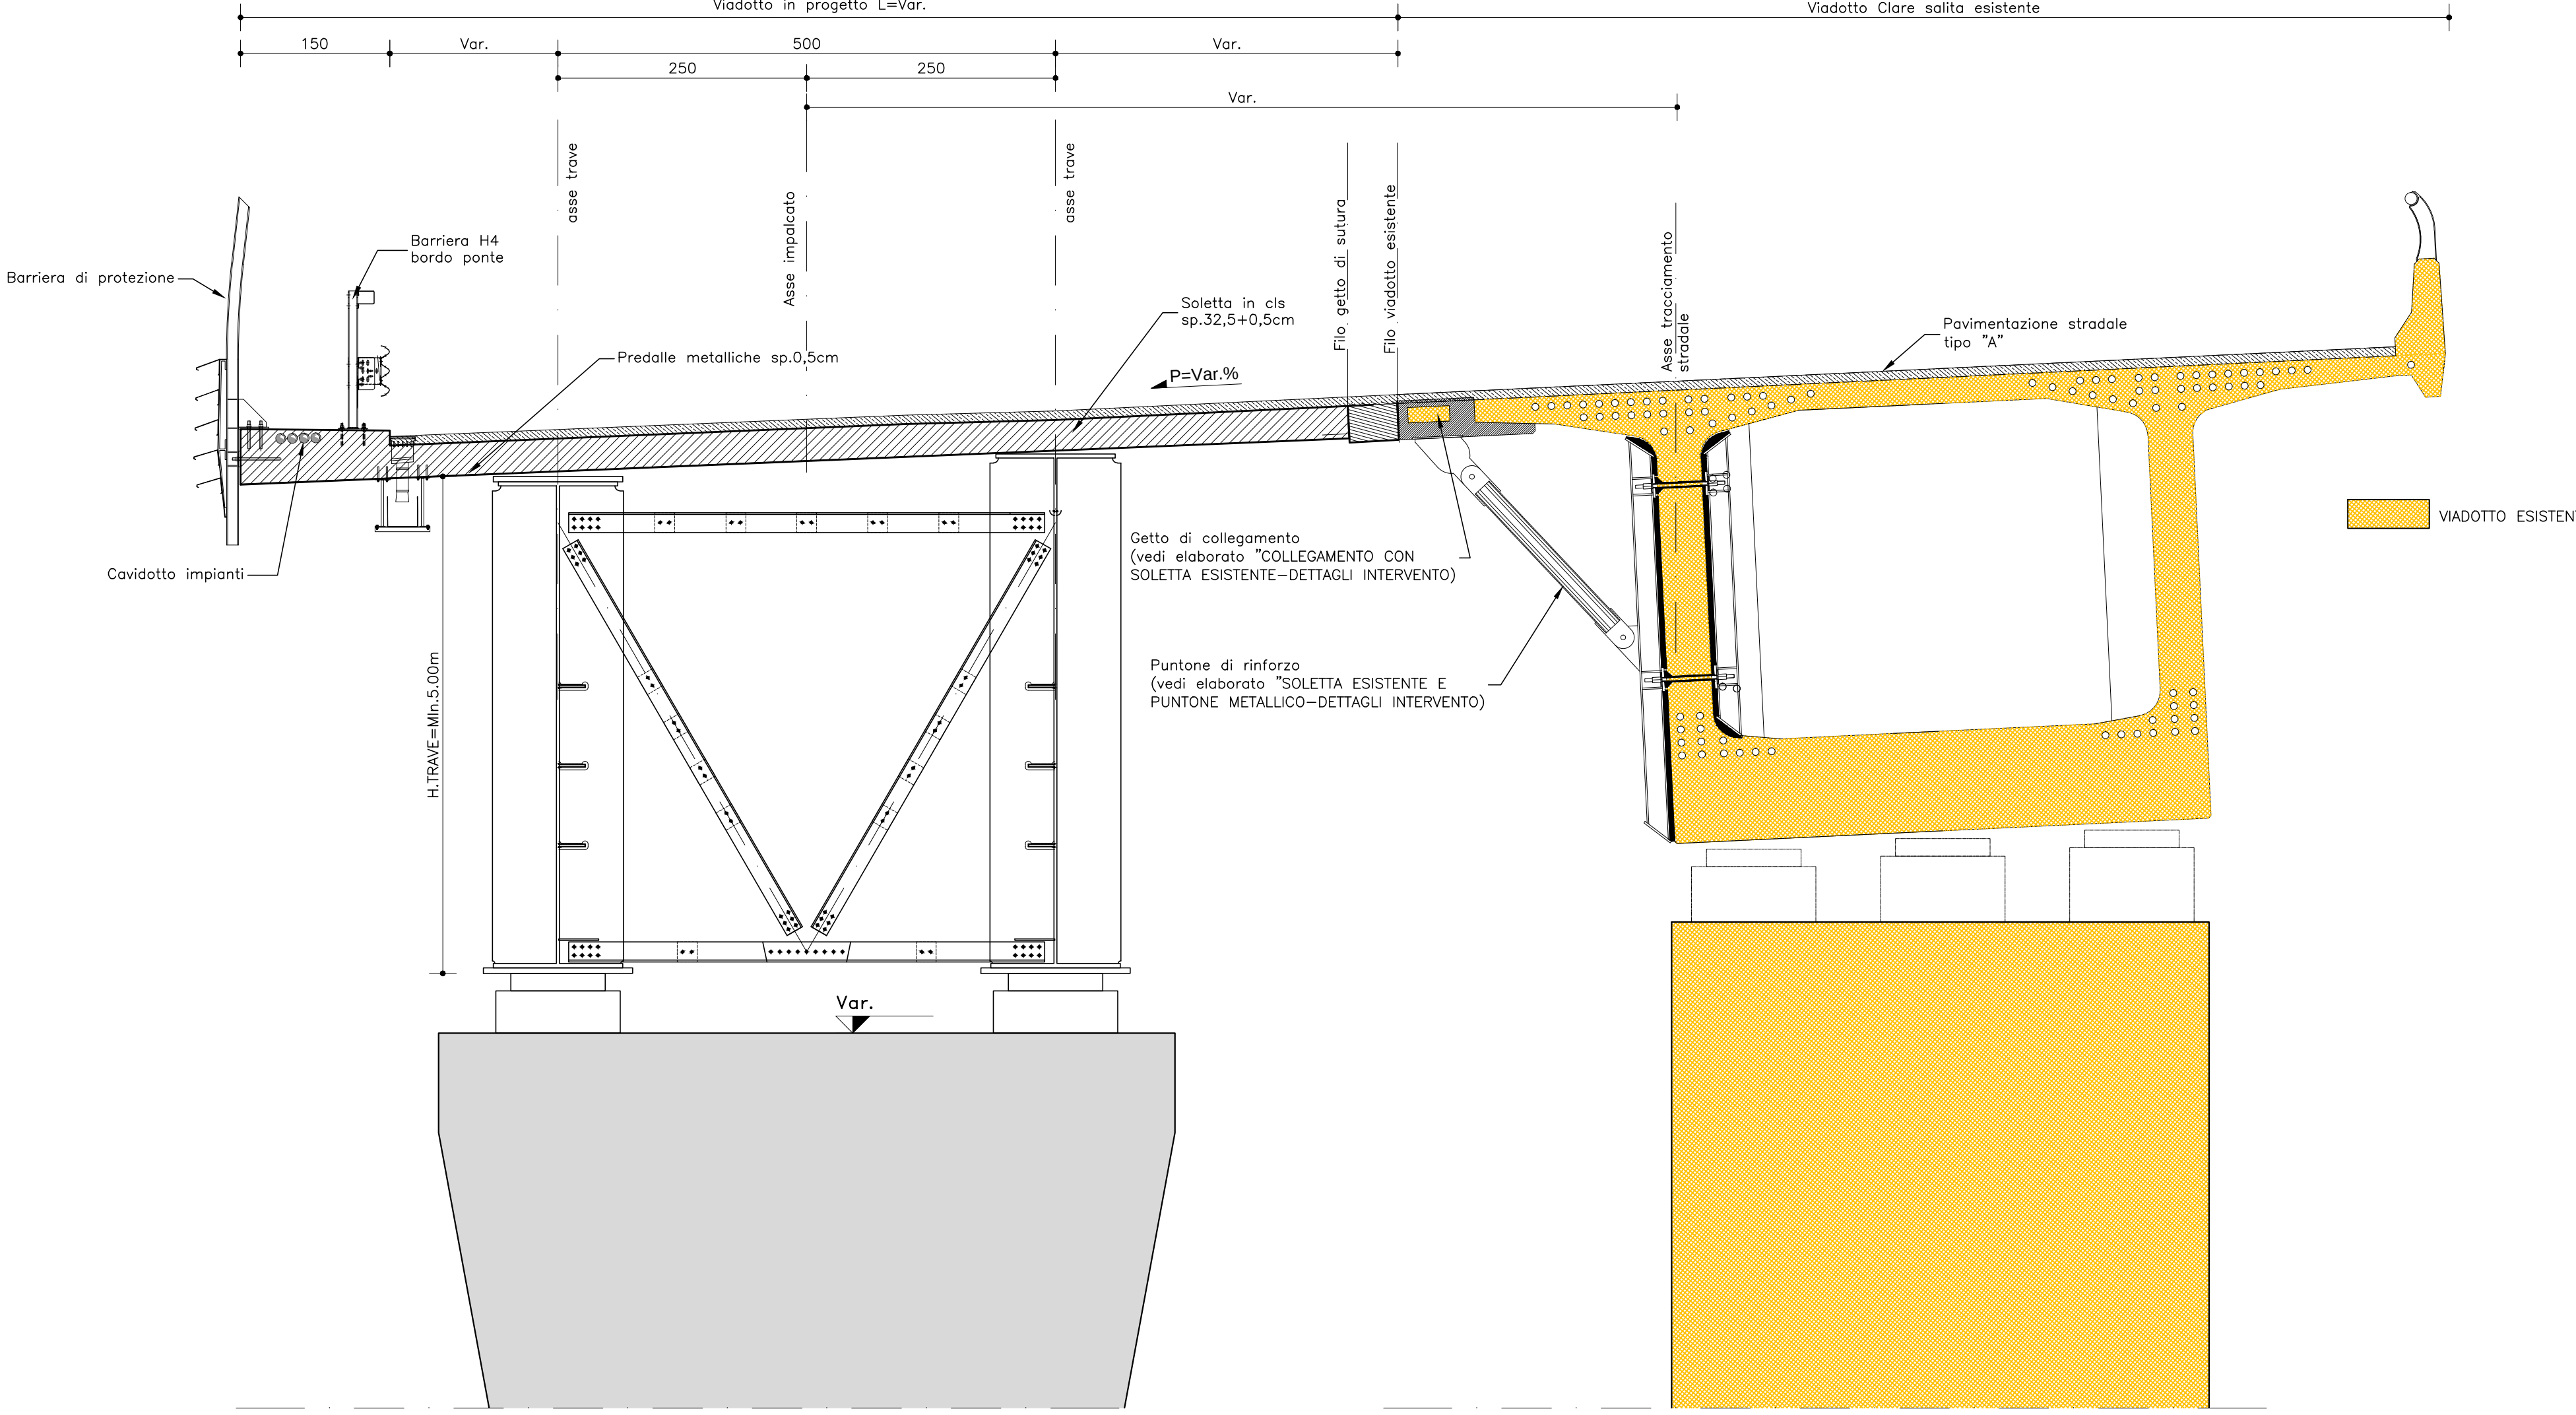

NOTA:  
Per ulteriori informazioni sul tracciamento piano-altimetrico delle sovrastrutture (baggioli, carpenteria metallica e solette) ed in particolare per gli elementi non dettagliati negli elaborati 2D, riferirsi al modello 3D BIM che rappresenta una possibile soluzione costruttiva.

PIANTA CHIAVE

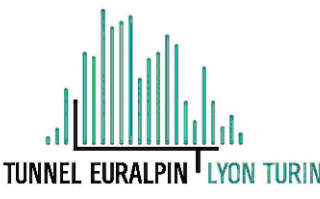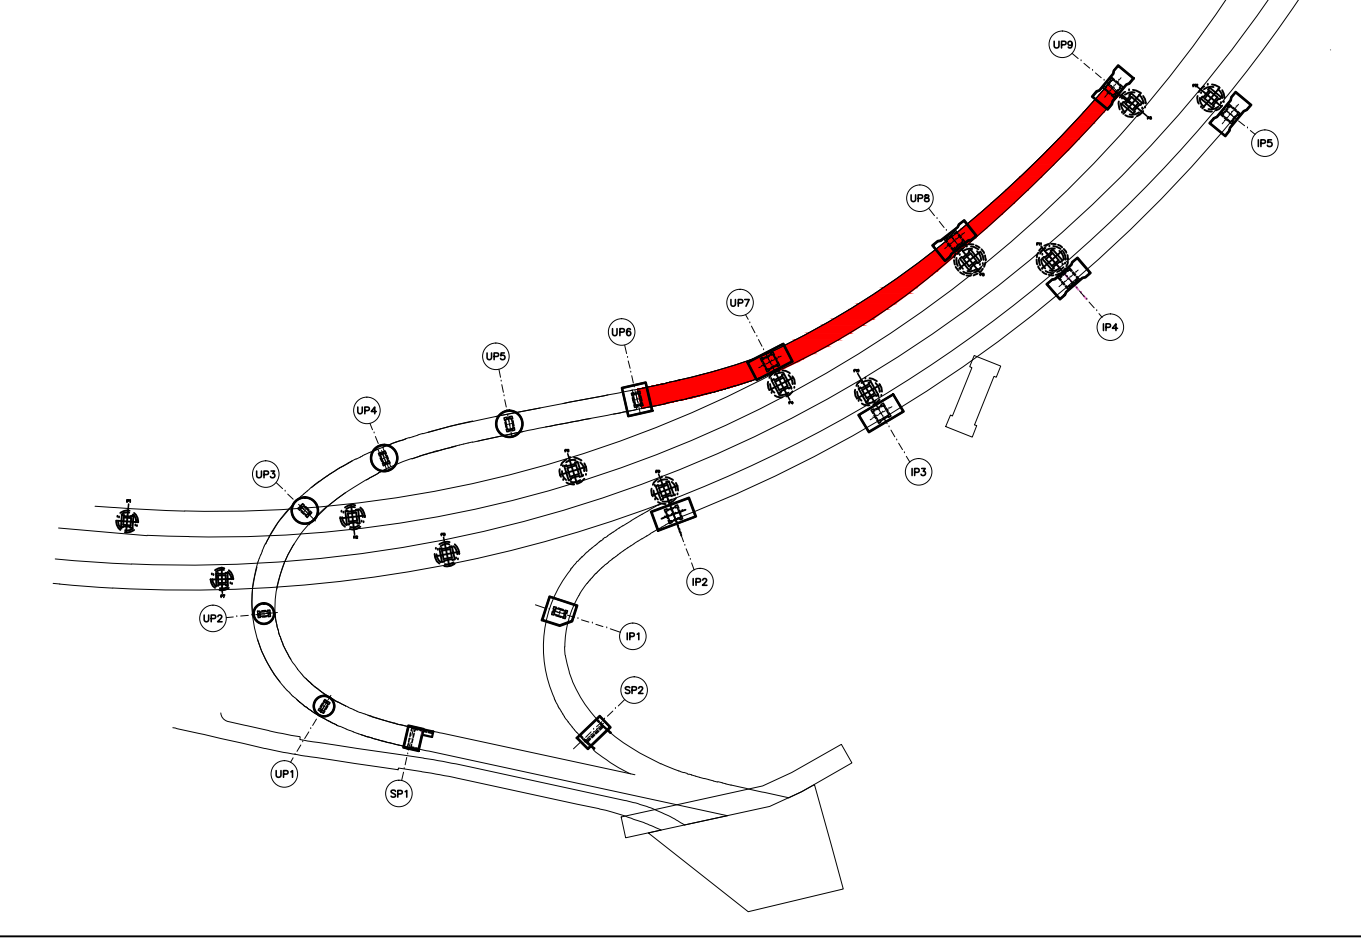

NUOVA LINEA TORINO LIONE - NOUVELLE LIGNE LYON TURIN  
PARTE COMUNE ITALO-FRANCESE - PARTIE COMMUNE FRANCO-ITALIENNE  
SEZIONE TRANSFRONTALIERA PARTE IN TERRITORIO ITALIANO  
SECTION TRANSFRONTALIERE PARTIE EN TERRITOIRE ITALIEN  
LOTTO COSTRUTTIVO 1/LOT DE CONSTRUCTION 1  
CANTIERE OPERATIVO 04C/CHANTIER DE CONSTRUCTION 04C  
SVINCOLO DI CHIOMONTE IN FASE DI CANTIERE -  
ECHANGEUR DE CHIOMONTE DANS LA PHASE DE CHANTIER  
PROGETTO ESECUTIVO - ETUDES D'EXECUTION  
CUP C11J05000030001 - CIG 6823295927

OPERE D'ARTE  
OPERE D'ARTE MAGGIORI - ALLARGAMENTO VIADOTTO CLAREA - SALITA  
SEZIONI (2/2)

| Indice | Data / Data | Modifiche / Modifications                                                 | Elaborato per / Concepto da | Verificato per / Controllato da | Autore per / Autorizzato da  |
|--------|-------------|---------------------------------------------------------------------------|-----------------------------|---------------------------------|------------------------------|
| 0      | 30/04/2017  | Prima emissione<br>Première diffusion                                     | C.BELTRAMI<br>( )           | L.BARBERIS<br>(MUSINET ENG.)    | F.D'AMBRA<br>(MUSINET ENG.)  |
| A      | 30/09/2017  | Revisione a seguito commenti TELT<br>Revision suite aux commentaires TELT | C.BELTRAMI<br>( )           | L.BARBERIS<br>(MUSINET ENG.)    | F.D'AMBRA<br>(MUSINET ENG.)  |
| B      | 02/03/2018  | Approfondimento progettuale                                               | P.LESCCE<br>(MUSINET ENG.)  | L.BARBERIS<br>(MUSINET ENG.)    | P.D'ALOSIO<br>(MUSINET ENG.) |
| C      | 29/06/2018  | Modifica titolo progetto<br>Modifications titre du project                | P.LESCCE<br>(MUSINET ENG.)  | P.D'ALOSIO<br>(MUSINET ENG.)    | L.BARBERIS<br>(MUSINET ENG.) |

|   |   |   |   |   |   |   |   |   |   |   |   |   |   |   |   |
|---|---|---|---|---|---|---|---|---|---|---|---|---|---|---|---|
| C | 0 | 4 | C | C | 1 | 6 | 1 | 6 | 6 | N | V | 0 | 2 | W | 5 |
| 0 | 1 | 2 | 3 | 4 | 5 | 6 | 7 | 8 | 9 | 0 | 1 | 2 | 3 | 4 | 5 |

|                                                                      |                         |
|----------------------------------------------------------------------|-------------------------|
| INTEGRAZIONE PRESTAZIONI SPECIALISTICHE/<br>INTERVENTION SPECIALISTE | SCALA / ÉCHELLE<br>1:50 |
|----------------------------------------------------------------------|-------------------------|

|                                                                                         |                              |                                           |
|-----------------------------------------------------------------------------------------|------------------------------|-------------------------------------------|
| IL PROGETTISTA DESIGNER<br>Dott. Arch. Corrado GIOVANNETTI<br>Albo di Torino<br>N° 2738 | L'APPALTATORE L'ENTREPRENEUR | IL DIRETTORE DEI LAVORI LE MAÎTRE D'ŒUVRE |
|-----------------------------------------------------------------------------------------|------------------------------|-------------------------------------------|

