


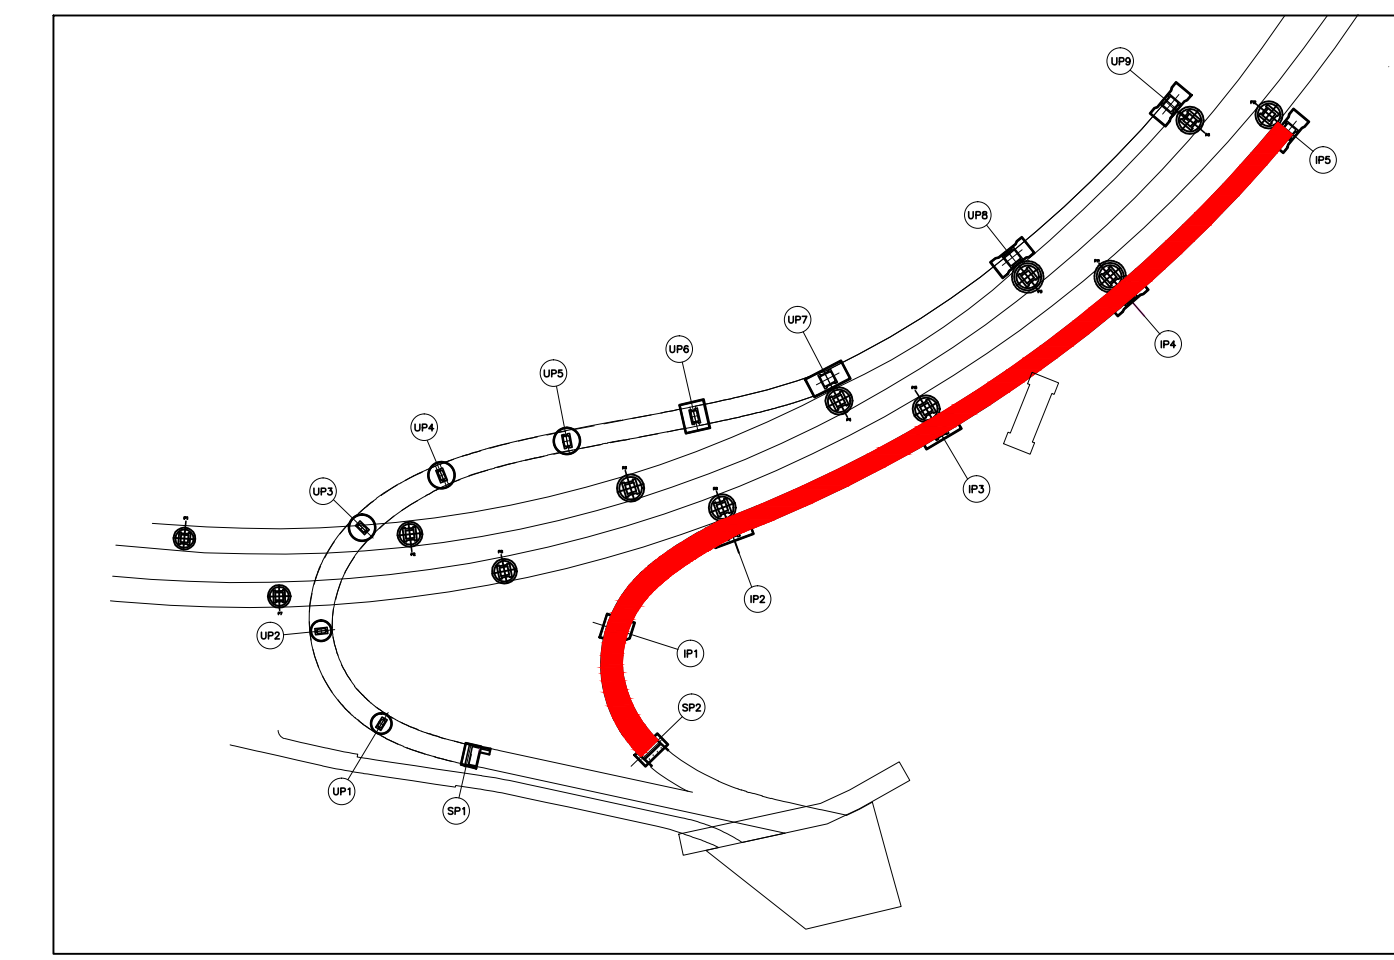


Armatura orizzontale
Scala 1:100

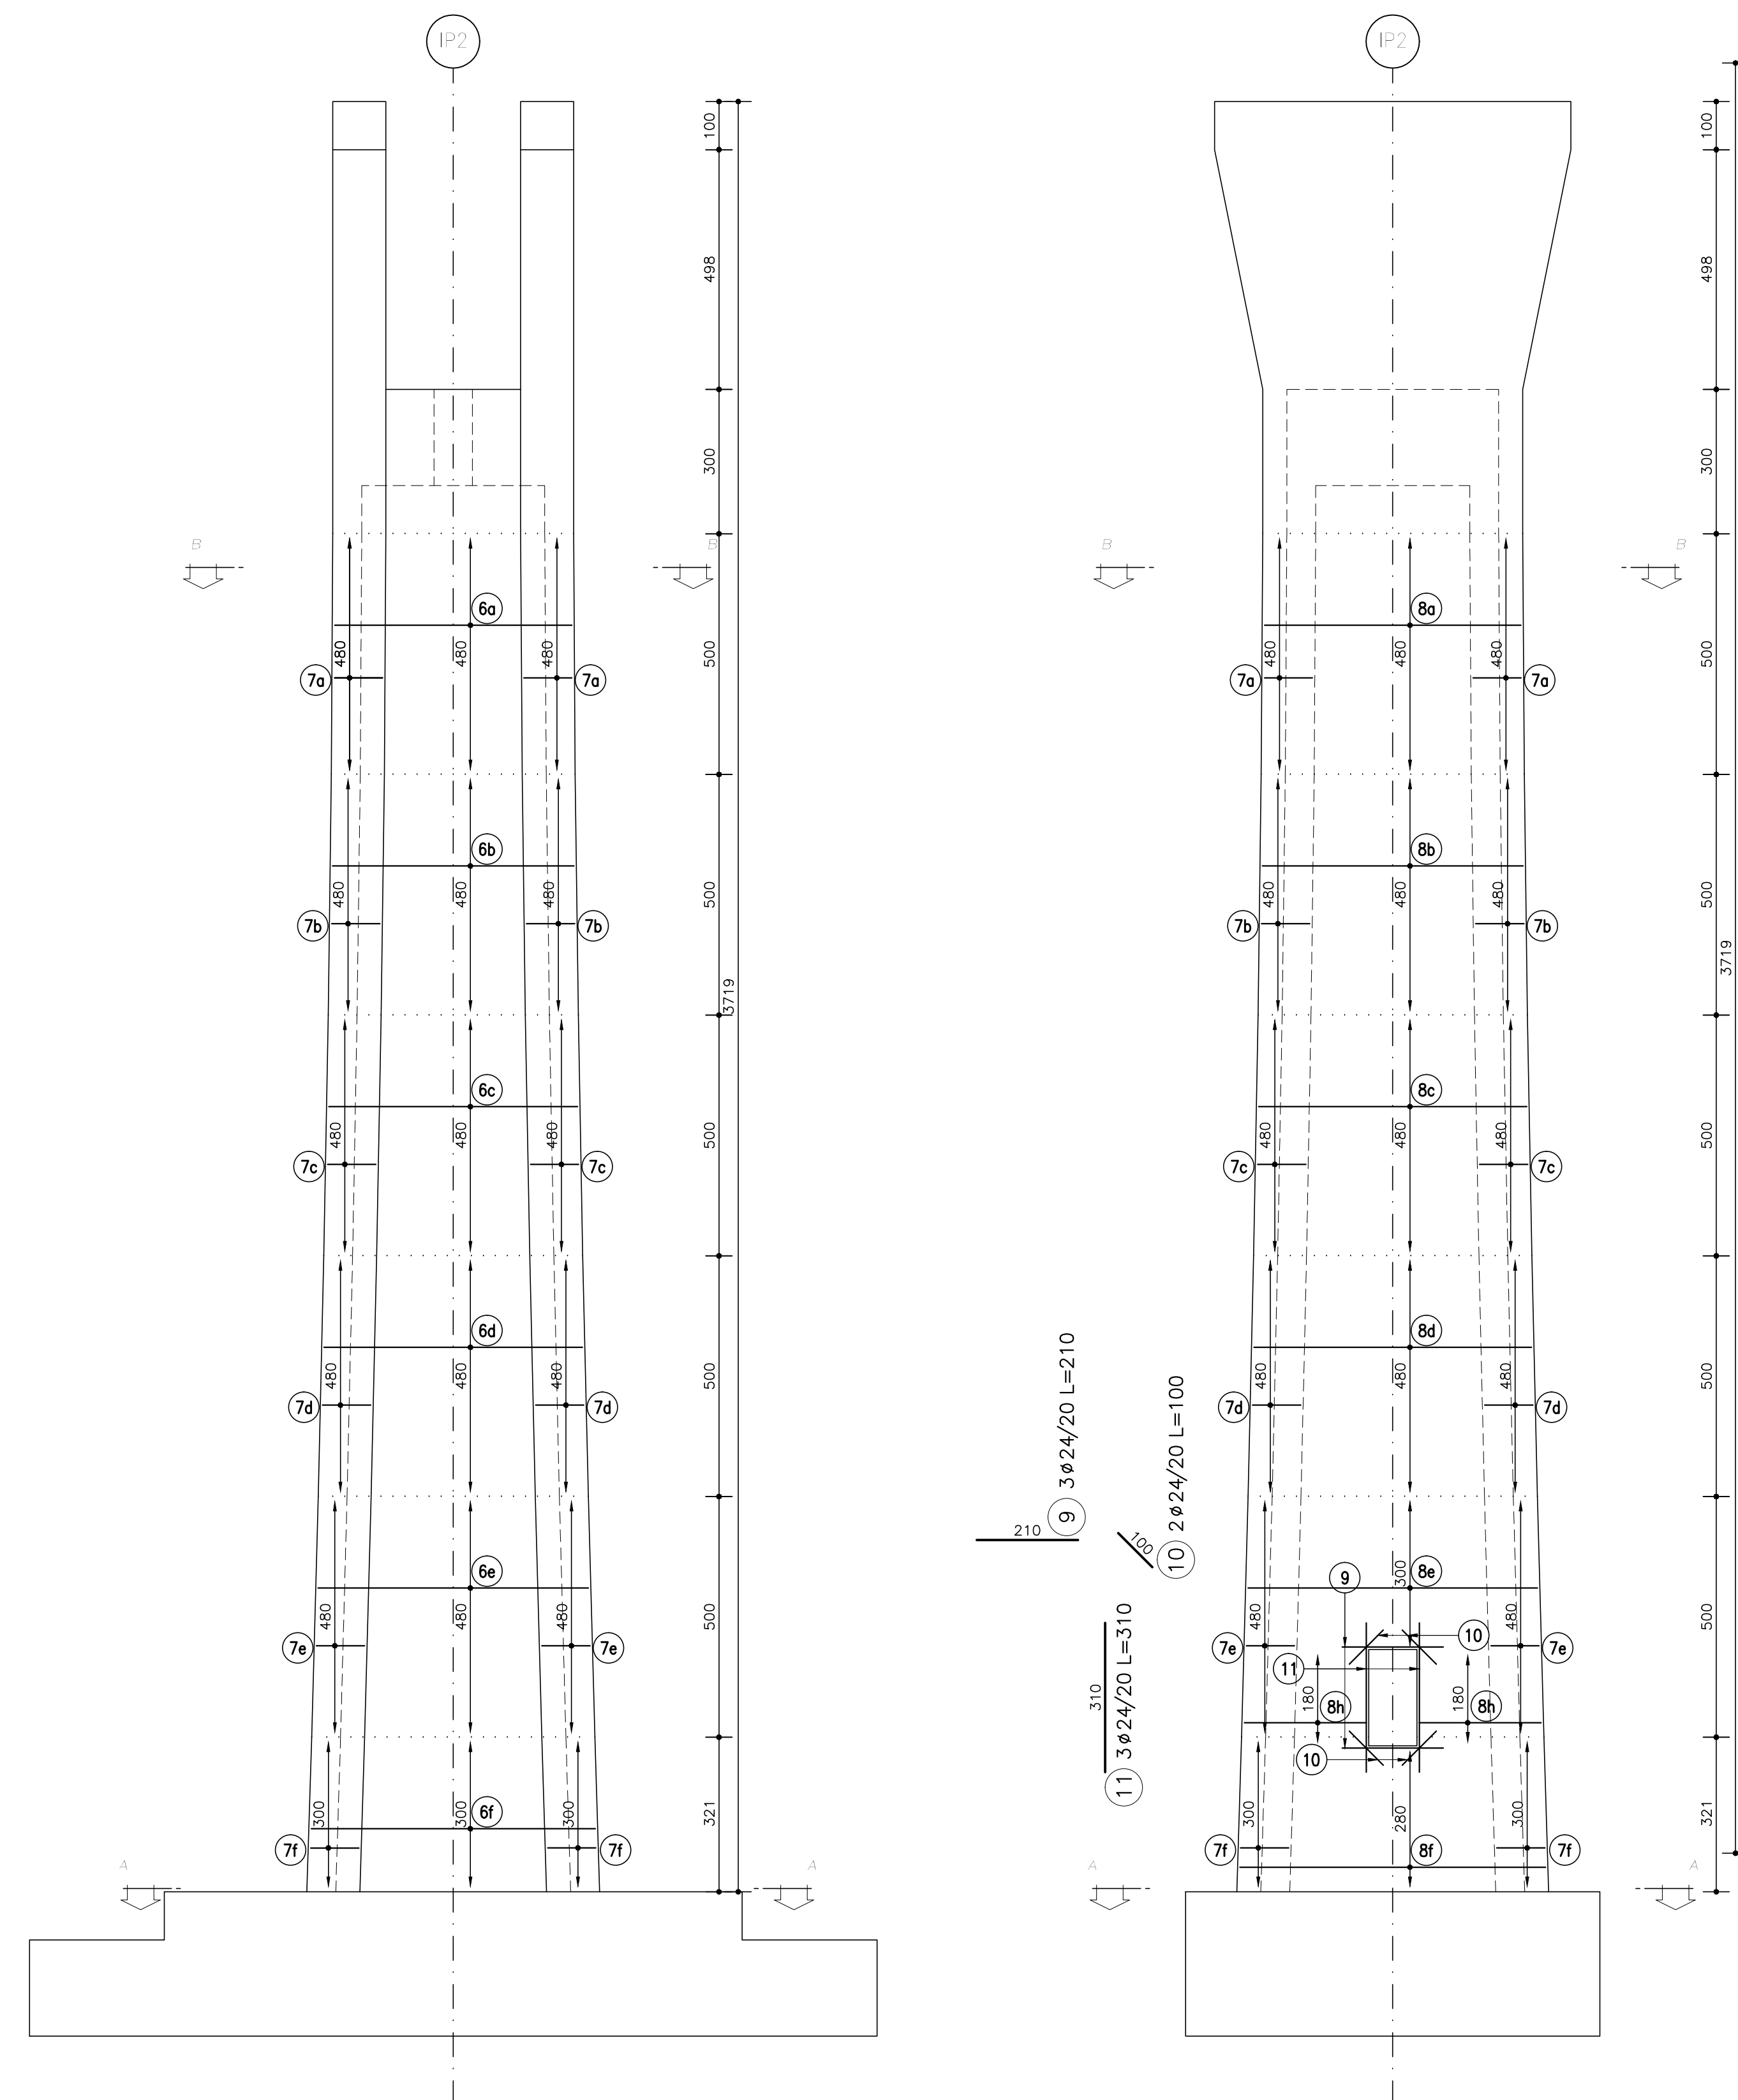

Sezione B-B
Scala 1:50

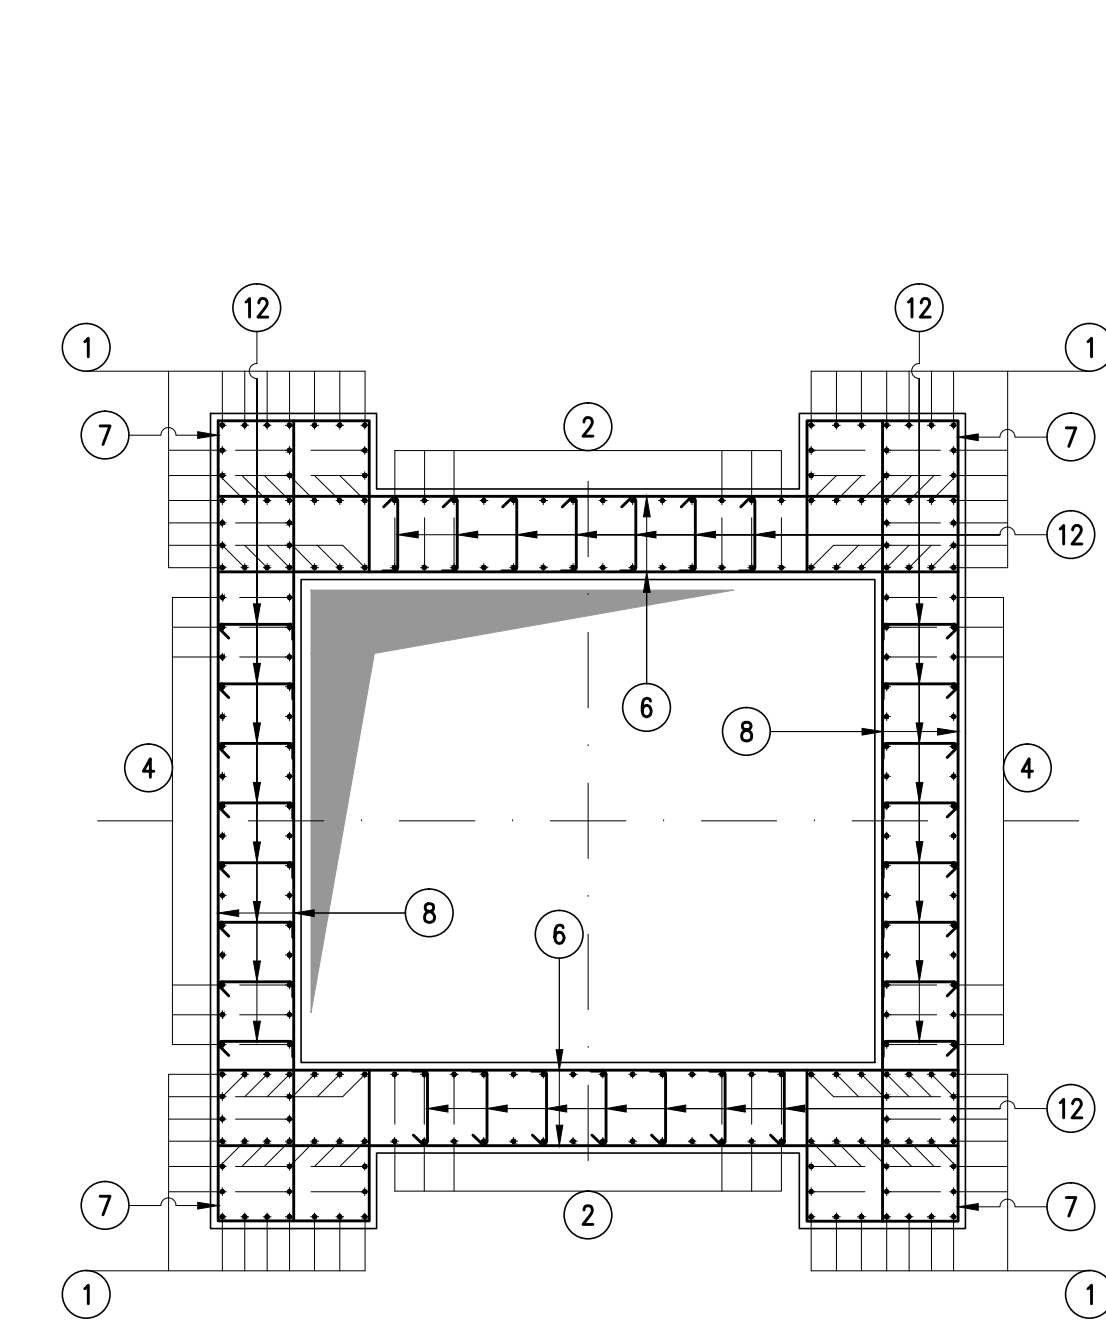

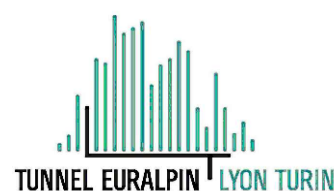


NUOVA LINEA TORINO LIONE - NOUVELLE LIGNE LYON TURIN

PARTIE COMUNE ITALO-FRANCESE - PARTIE COMMUNE FRANCO-ITALIENNE

SEZIONE TRANSFRONTALIERA PARTIE IN TERRITOIRIO ITALIANO

SECTION TRANSFRONTALIERE PARTIE EN TERRITOIRE ITALIEN

LOTTO COSTRUTTIVO 1/LOT DE CONSTRUCTION 1

CANTIERE OPERATIVO 04C/CANTIER DE CONSTRUCTION 04C

SVINCOLO DI CHIOMONTE IN FASE DI CANTIERE -

ECHANGEUR DE CHIOMONTE DANS LA PHASE DE CHANTIER

PROGETTO ESECUTIVO - ETUDES D'EXECUTION

CUP C11.059000030001 - CIG 6823295927

OPERE D'ARTE

OPERE D'ARTE MAGGIORI

ALLARGAMENTO VIADOTTO CLAREA - DISCESA - ELEVAZIONE PILA IP2- ARMATUR.

Idice	Data Data	Modificazioni Modifiche	Emisi per l'Compro de	Validi per l'Contratto de	Autenti per l'Autentico de
0	05/04/2017	Diretta emissione Prevedere diffusion	C.BELTRAMI ()	L.SABBERSI (MUSINET ENG.)	F.D'AMADIO (MUSINET ENG.)
A	05/09/2017	Rivoluzione a seguito compromesso TELT Rivoluzione sulla sua compromesso TELT	C.BELTRAMI ()	L.SABBERSI (MUSINET ENG.)	F.D'AMADIO (MUSINET ENG.)
B	29/05/2018	Modifica finale progetto Modificazione finale del project	P.FUSCO (MUSINET ENG.)	P.D'ALOSIO (MUSINET ENG.)	L.SABBERSI (MUSINET ENG.)

C	0	4	C	C	1	6	1	6	N	V	0	2	W	6
Idice	Idice	Idice	Idice	Idice	Idice	Idice	Idice	Idice	Idice	Idice	Idice	Idice	Idice	Idice

E	A	R	O	C	0	7	1	7	B
Idice	Idice	Idice	Idice	Idice	Idice	Idice	Idice	Idice	Idice

INFORMAZIONI PRESTAZIONE SPECIALISTICO:


INFORMAZIONI SPECIALISTE:

IL PROGETTISTA ESECUTORE

IL DIRETTORE DELL'OPERA

IL DIRETTORE DEI LAVORI

IL DIRETTORE DELL'OPERA

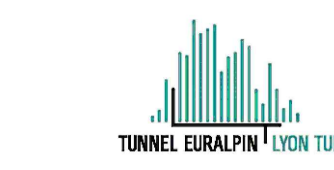



PROGETTO ESECUTIVO - ETUDES D'EXECUTION

CUP C11.059000030001 - CIG 6823295927

PROGETTO ESECUTIVO - ETUDES D'EXECUTION

CUP C11.059000030001 - CIG 6823295927