




Sezione A-A  
Scala 1:50

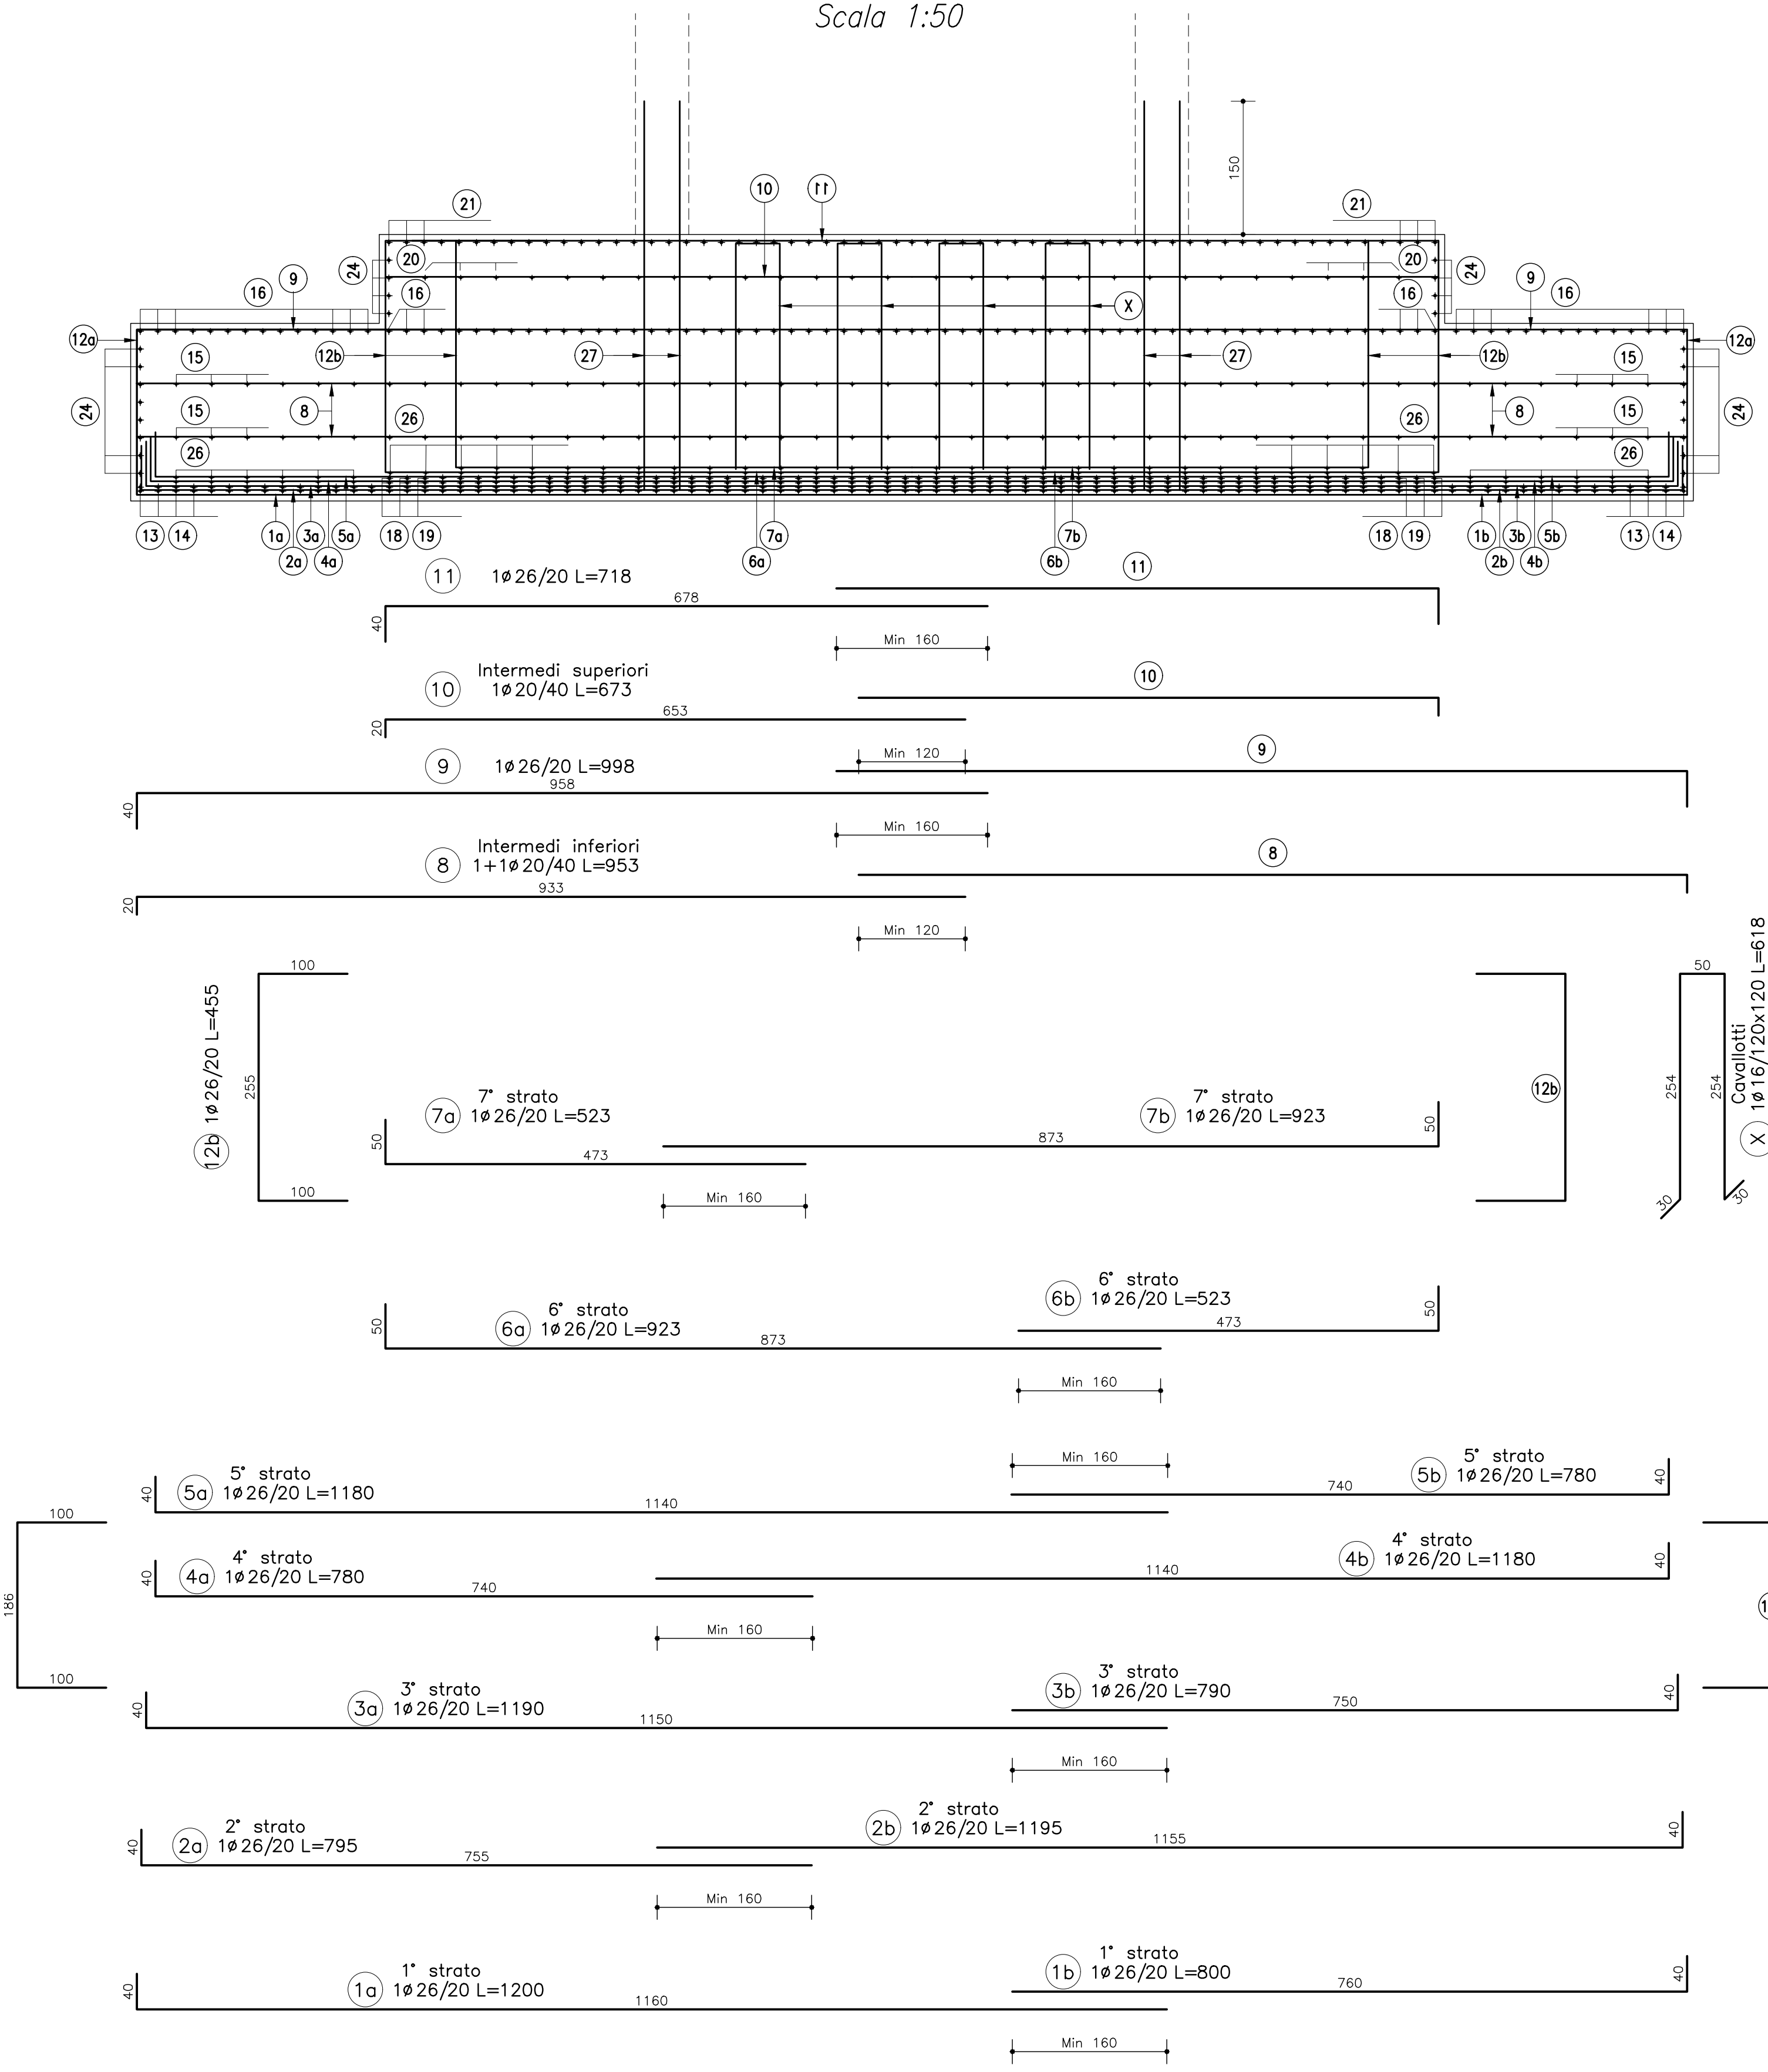


Sezione B-B  
Scala 1:50

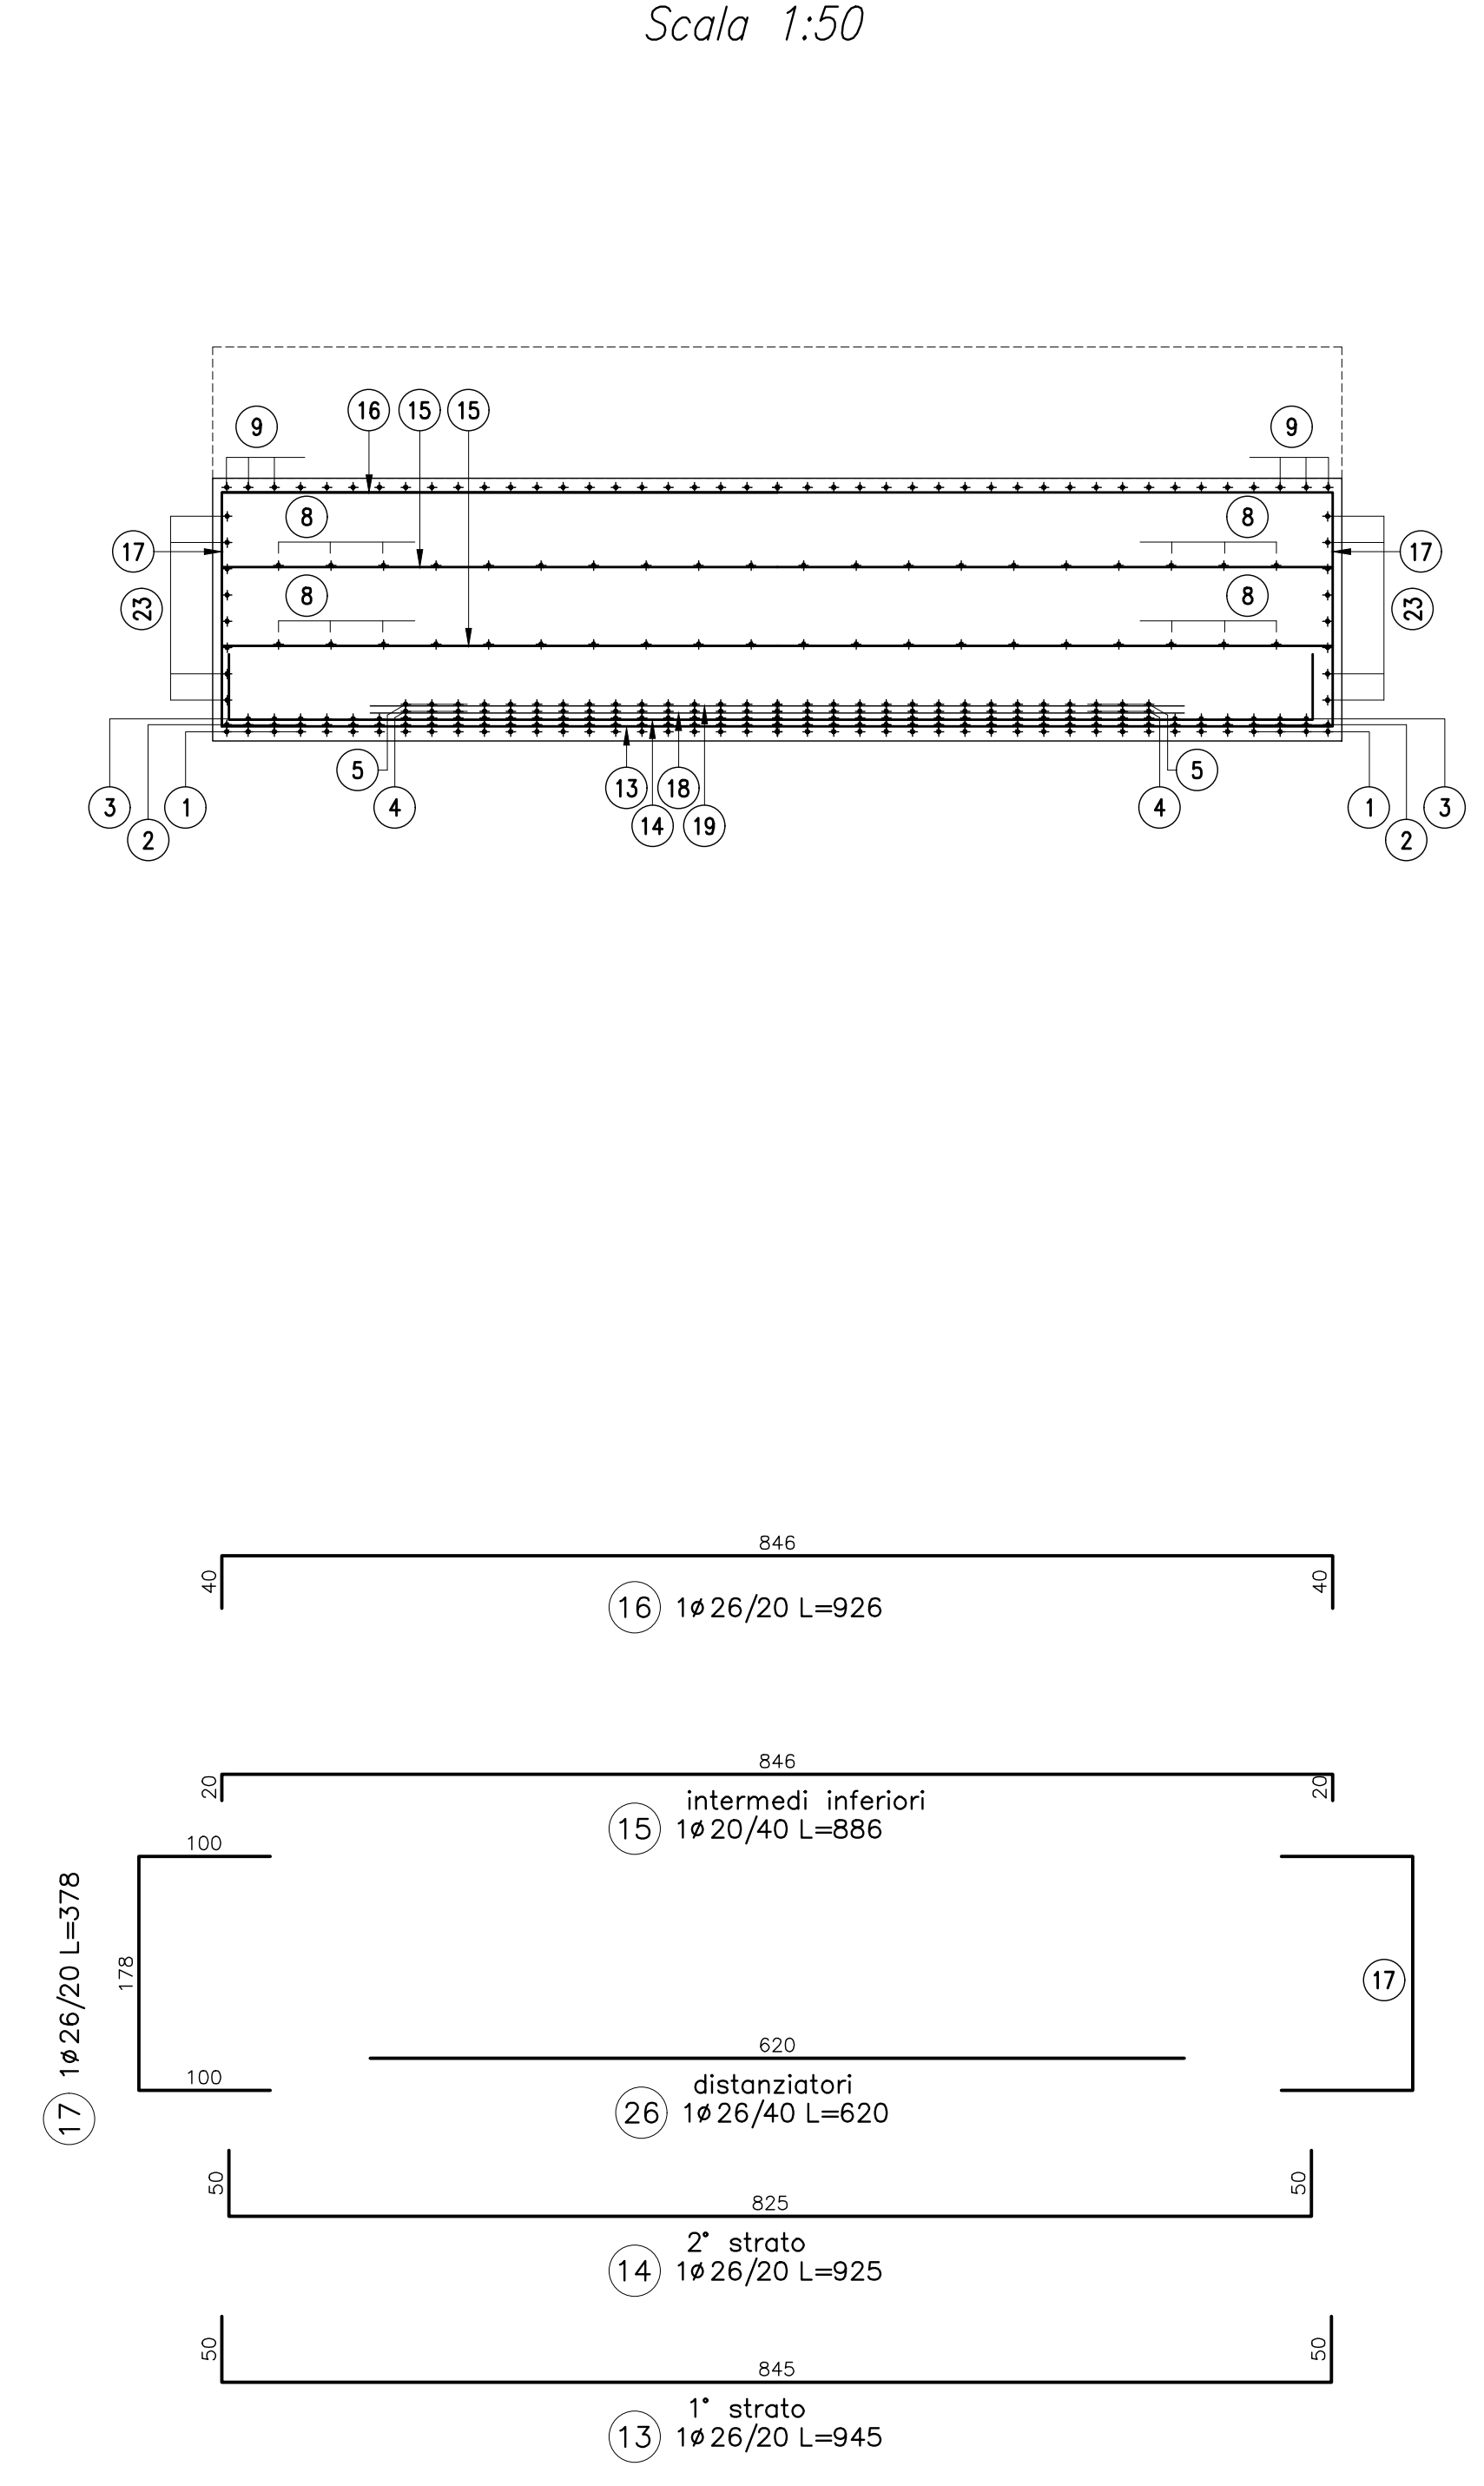


Sezione C-C  
Scala 1:50

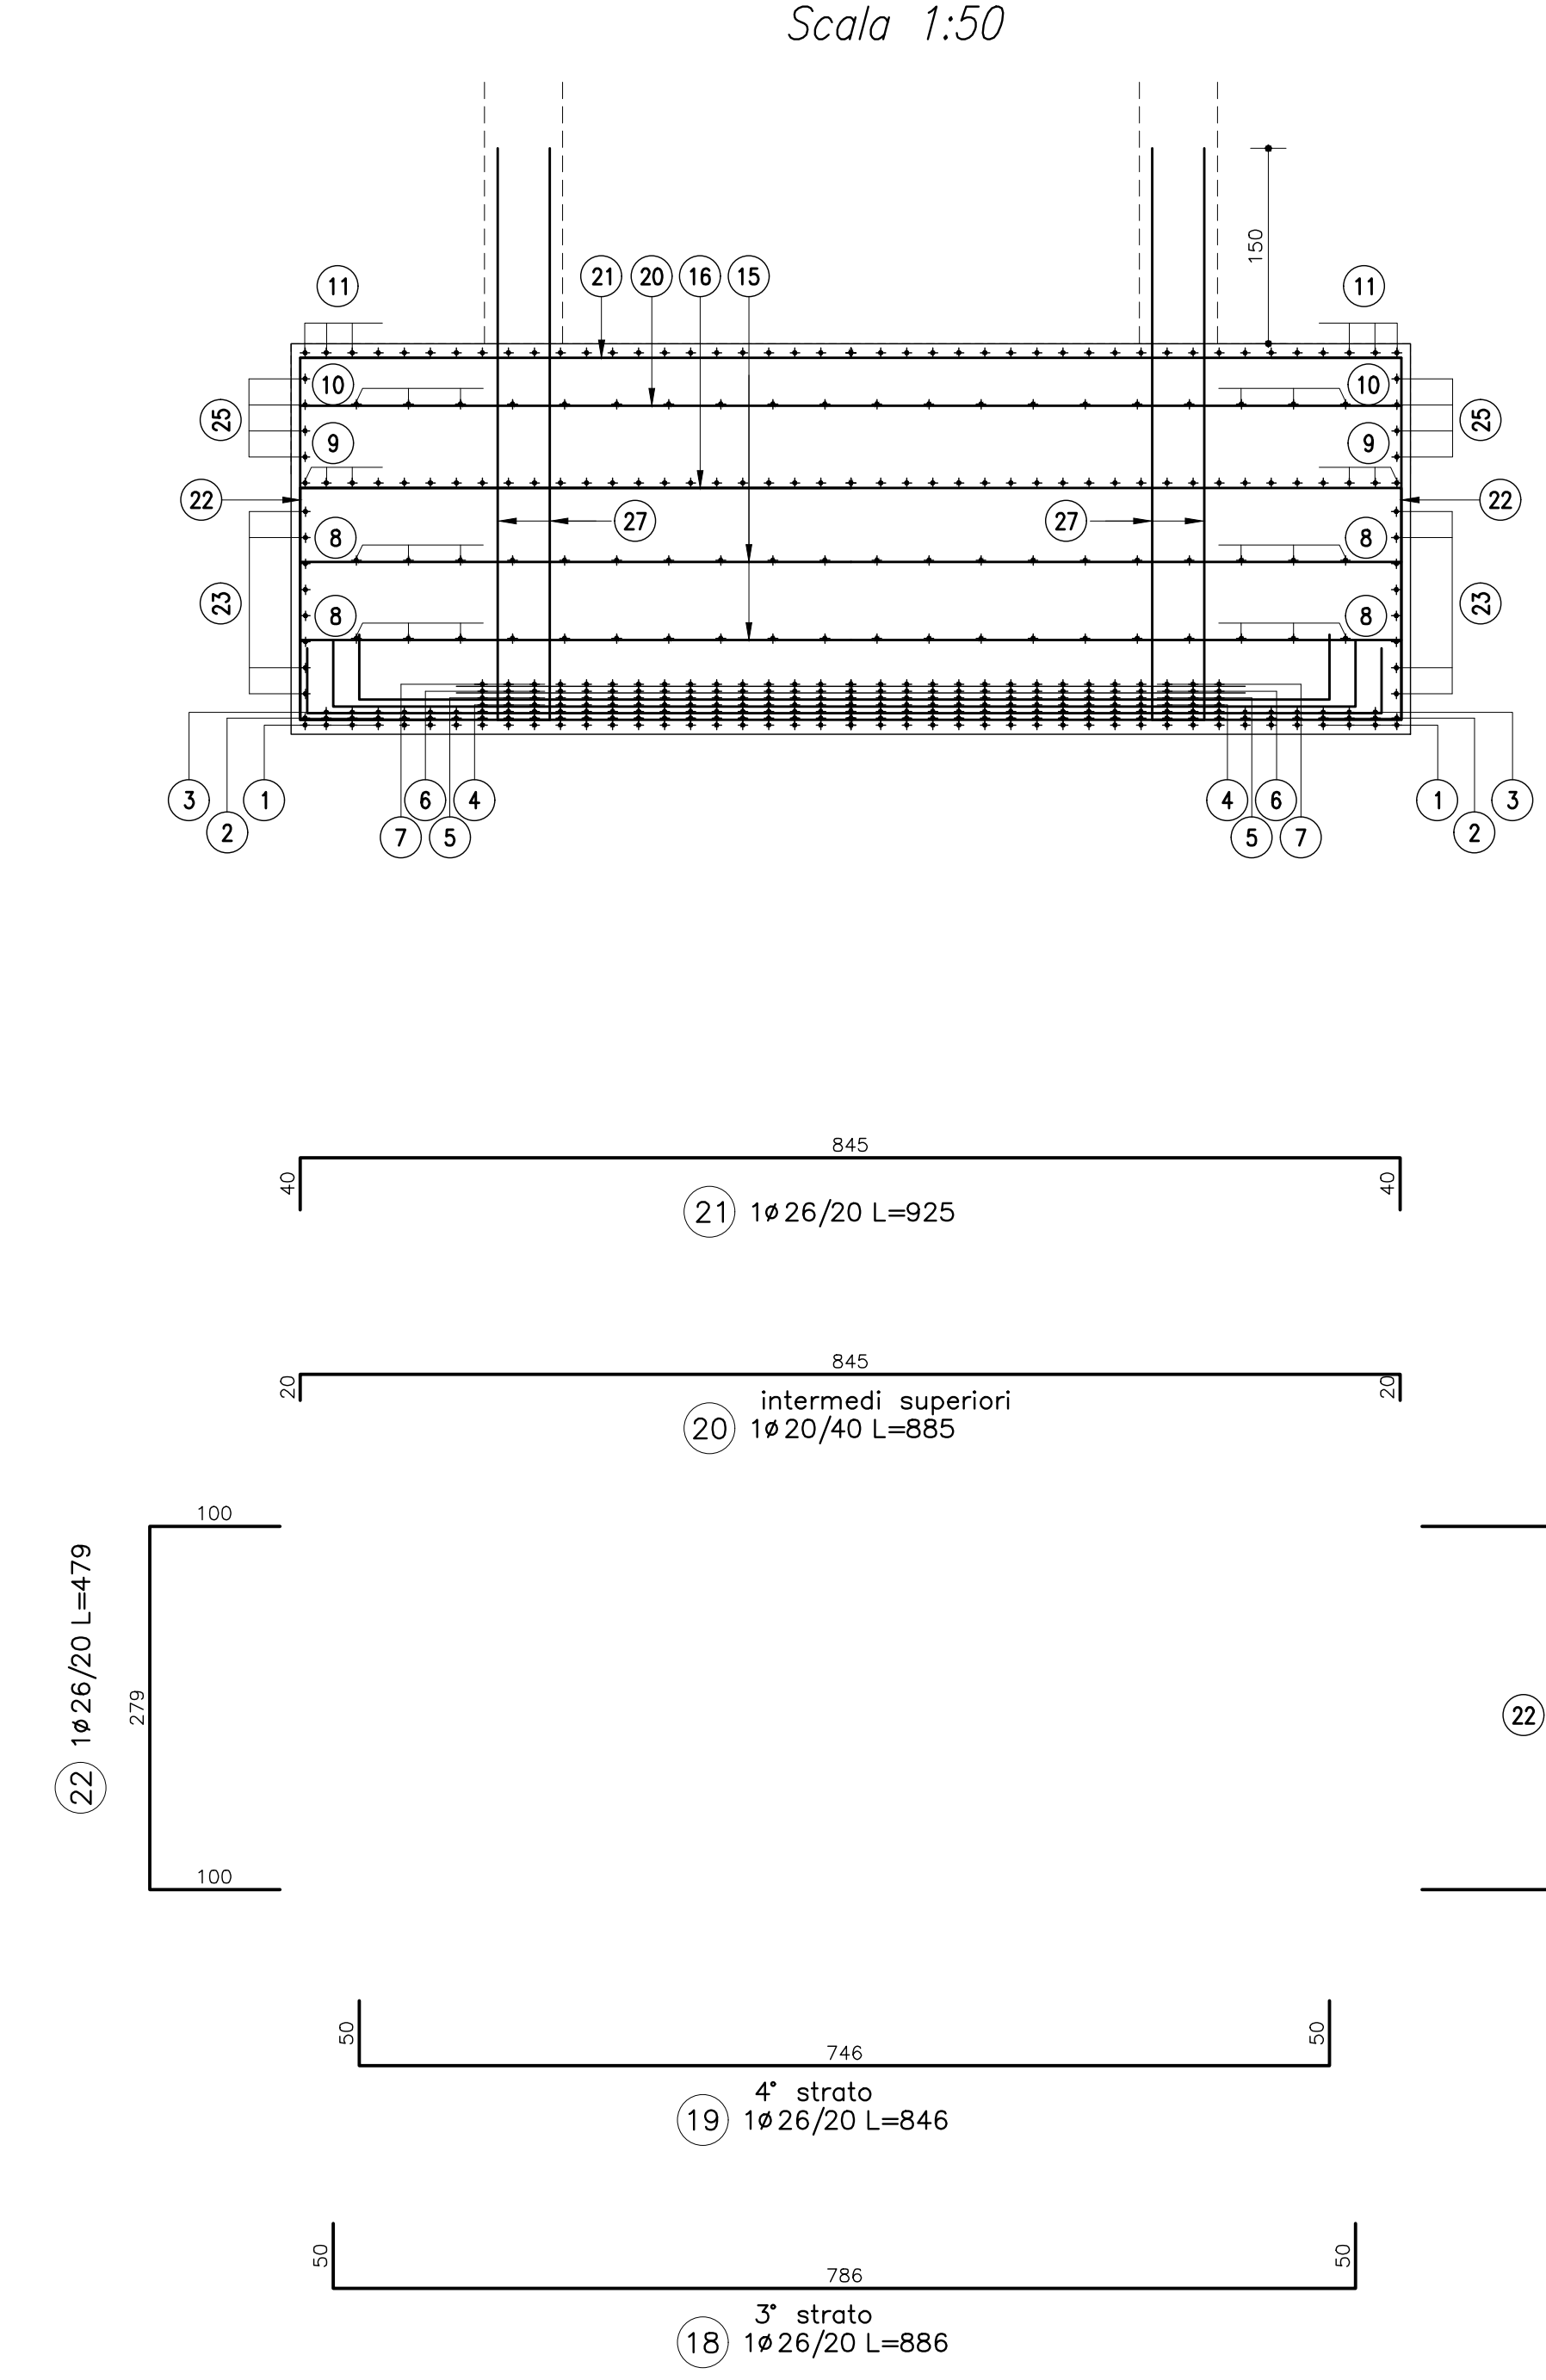

Pianta  
Scala 1:50

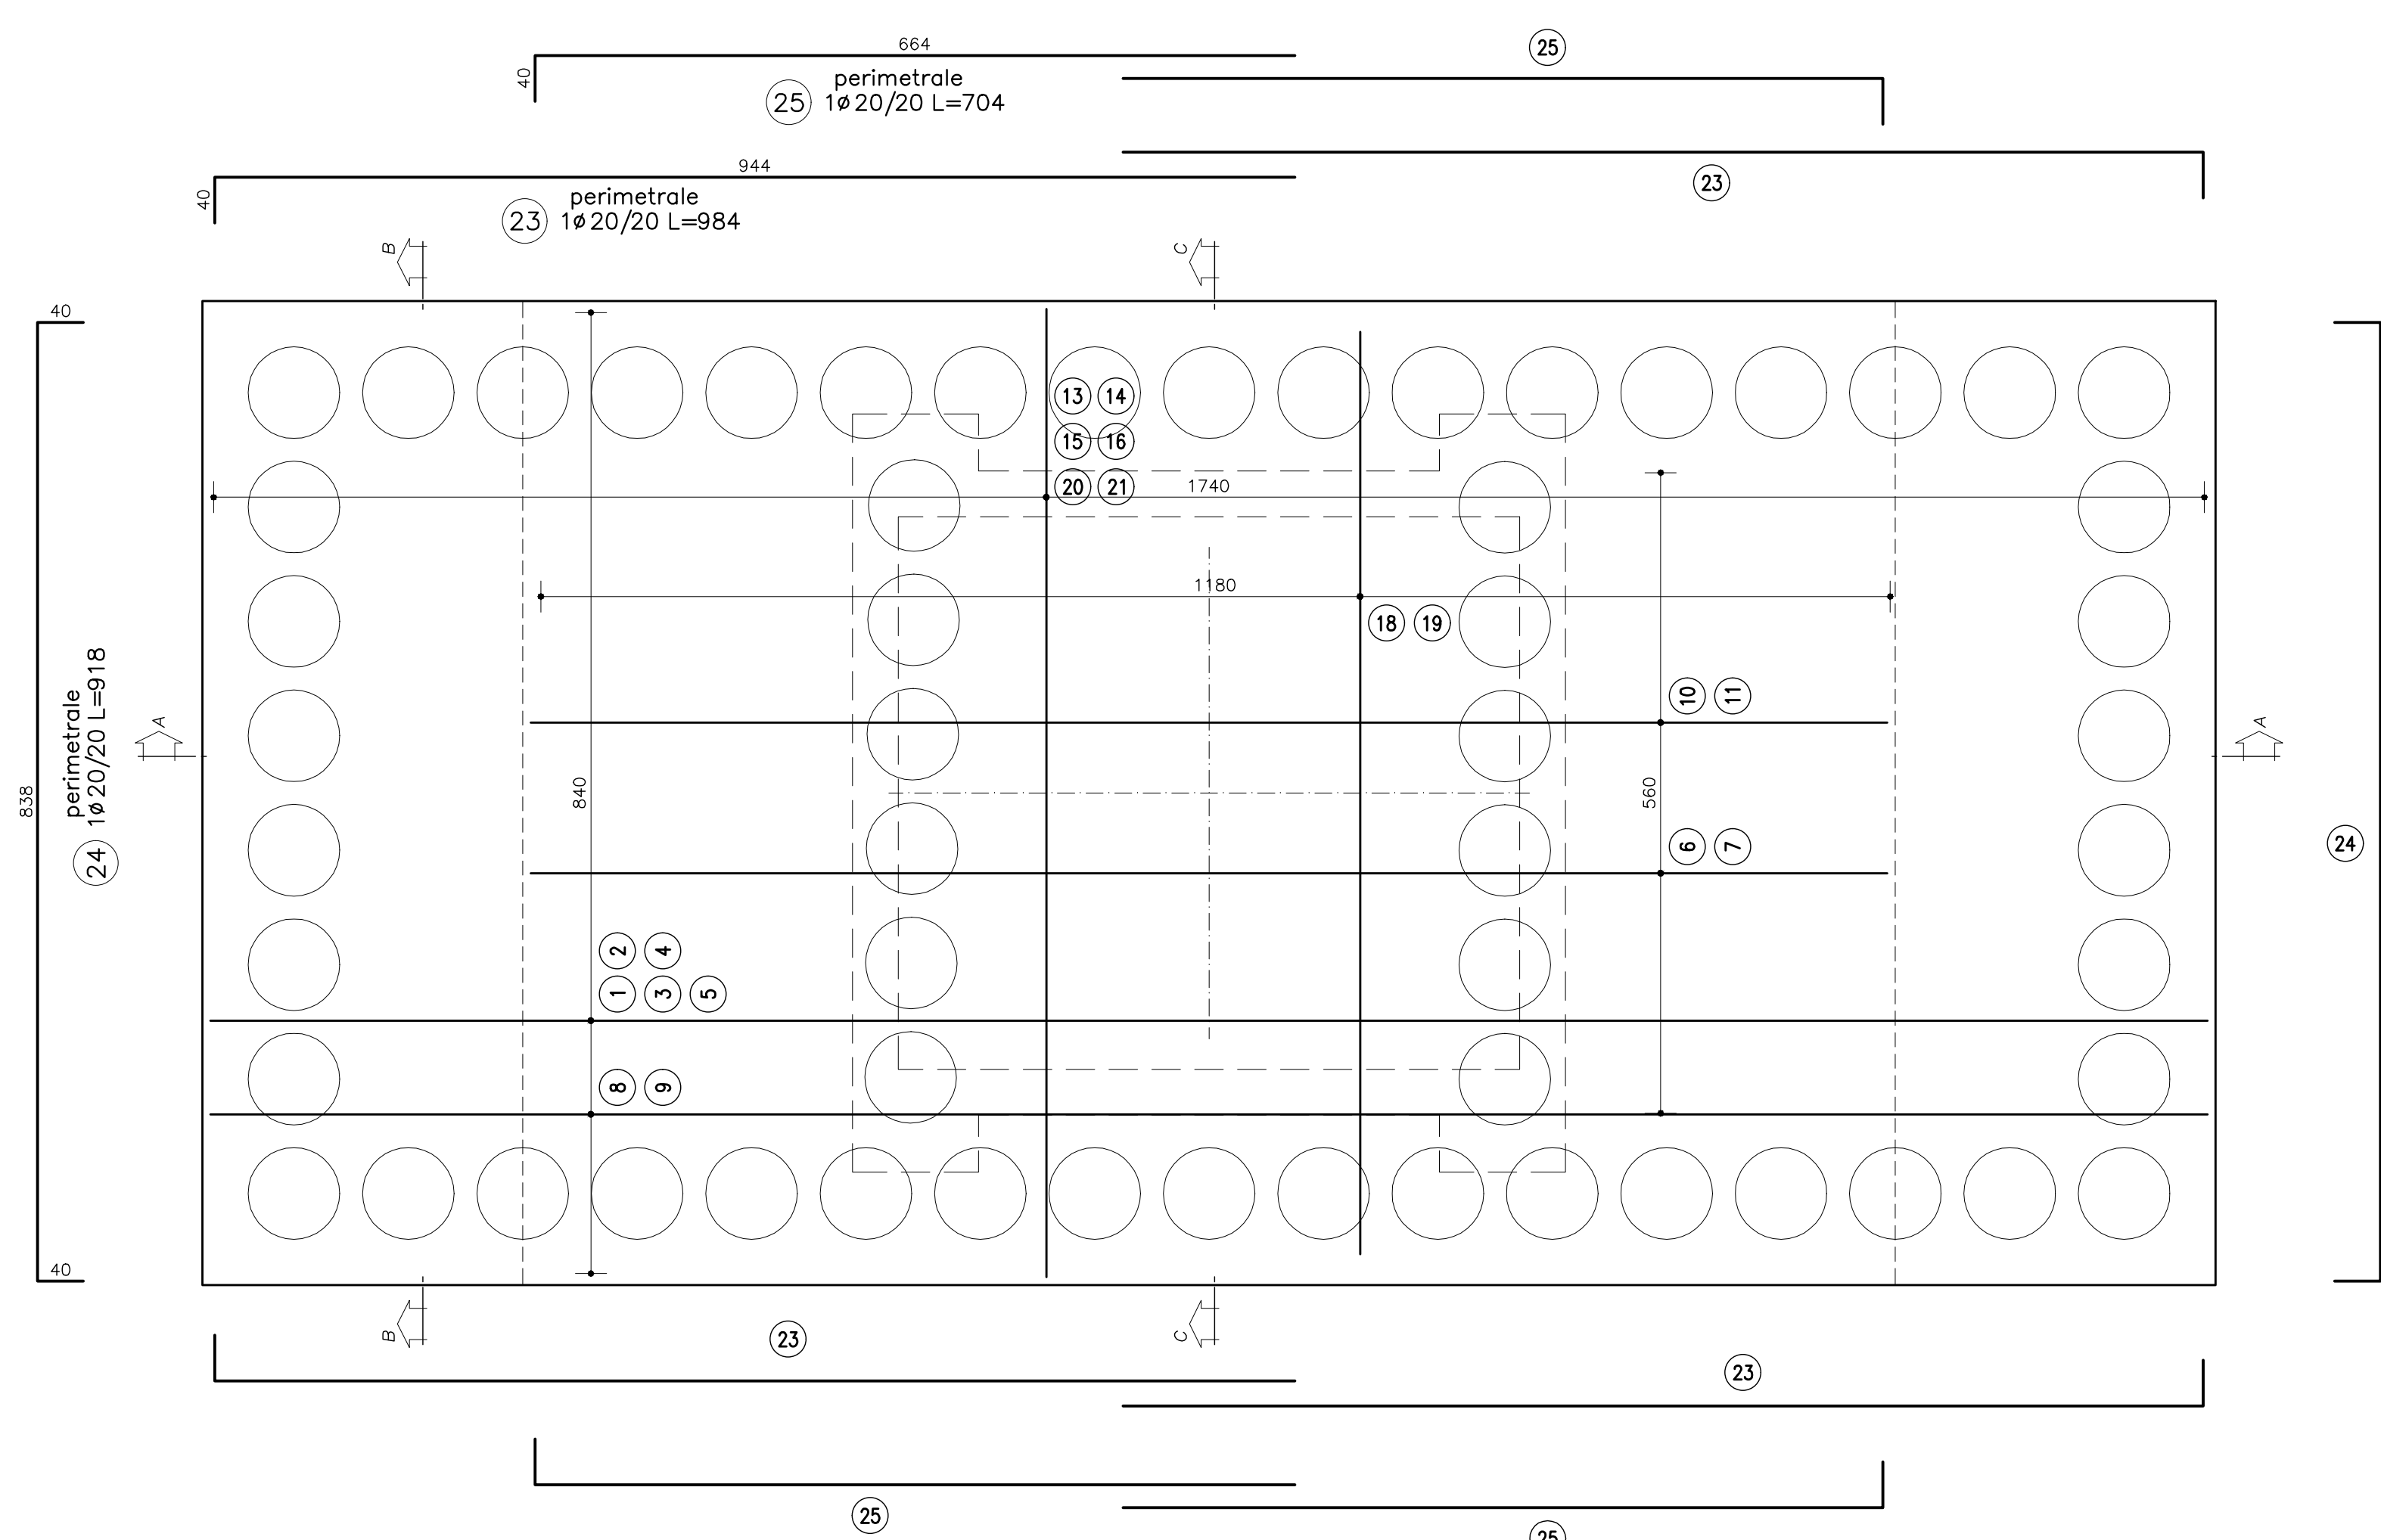

Chiamate fusto pila  
Scala 1:50

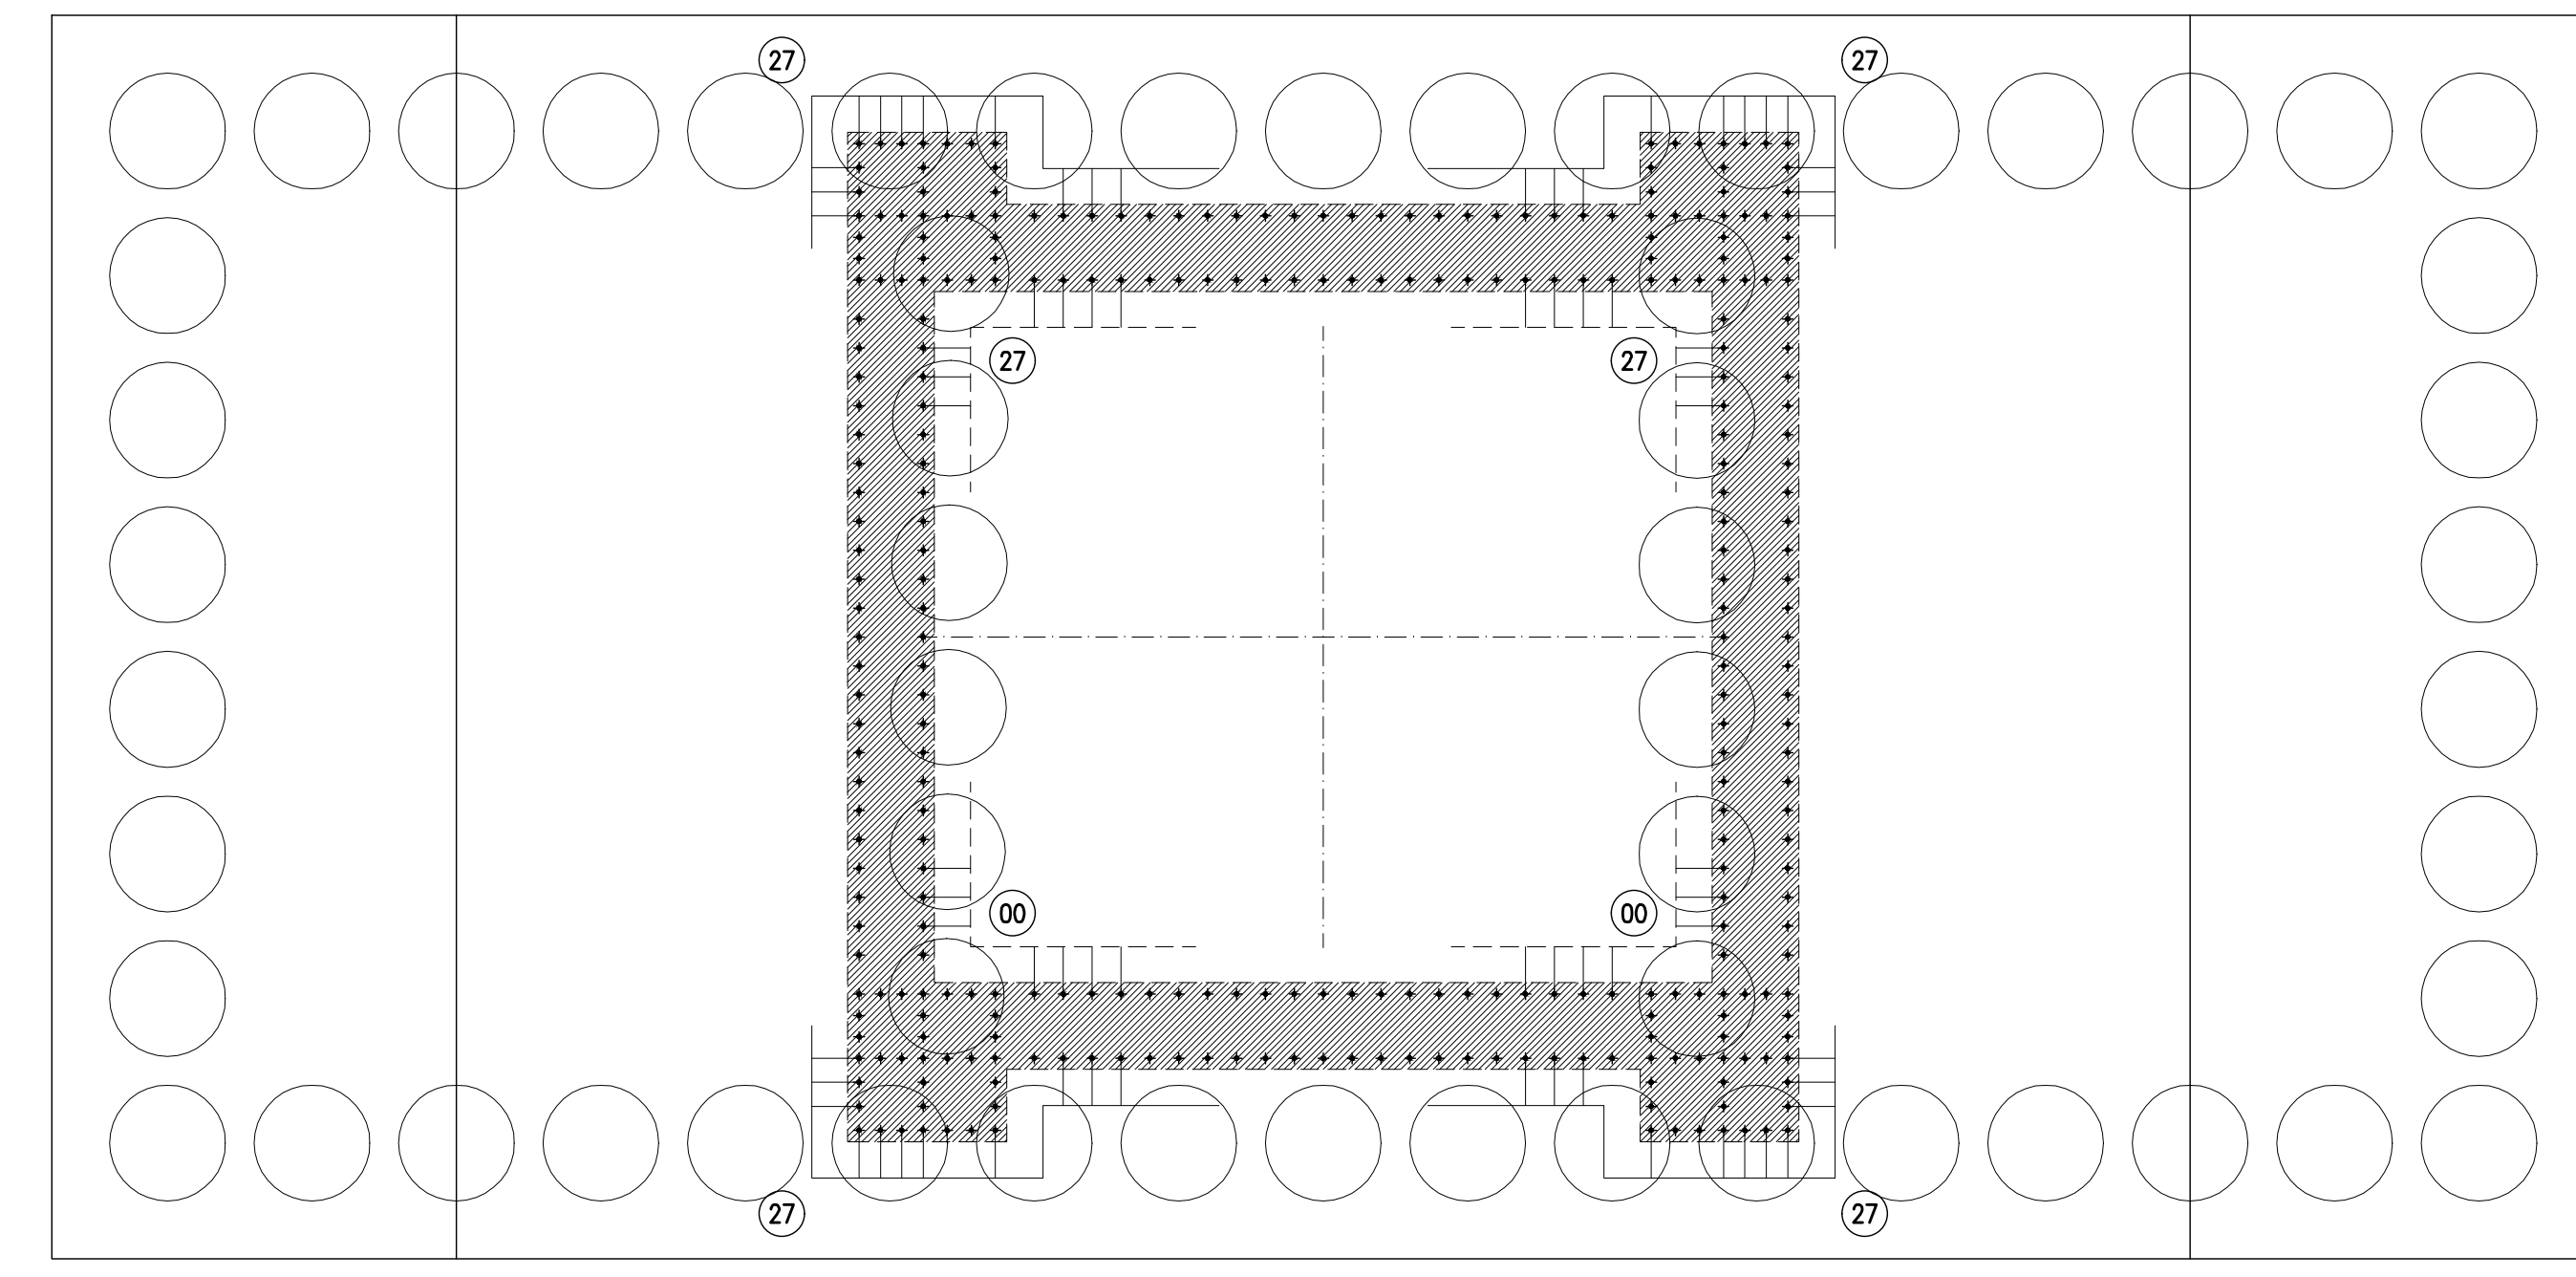

**TUNNEL EURALPIN LYON TURIN** **SITAF S.p.A.**

NUOVA LINEA TORINO LIONE - NOUVELLE LIGNE LYON TURIN  
 PARTE COMUNE ITALO-FRANCESE - PARTIE COMMUNE FRANCO-ITALIENNE  
 SEZIONE TRANSFRONTALIERA PARTE IN TERRITORIO ITALIANO  
 SECTION TRANSFRONTALIERE PARTIE EN TERRITOIRE ITALIEN

LOTTO COSTRUTTIVO 1/LOT DE CONSTRUCTION 1  
 CANTIERE OPERATIVO 04C/CANTIER DE CONSTRUCTION 04C  
 SVINCOLO DI CHIOMONTE IN FASE DI CANTIERE -  
 ECHANGEUR DE CHIOMONTE DANS LA PHASE DE CANTIER  
 PROGETTO ESECUTIVO - ETUDES D'EXECUTION  
 CUP C11J05000030001 - CIG 6823295927

**OPERE D'ARTE**  
**OPERE D'ARTE MAGGIORI**  
**ALLARGAMENTO VIADOTTO CLAREA - DISCESA - FONDAZIONE PILA IP3 - ARMATURA**

INDICAZIONE	DATA	MODIFICAZIONE	REDAZIONE	VERIFICA	APPROVAZIONE
0	30/04/2017	Prima emissione	C. BELTRAMI (1)	L. BARBERIS (INGEGNERE ENCL)	F. DIABBERA (INGEGNERE ENCL)
A	30/09/2017	Revisione a seguito commenti TELT	C. BELTRAMI (1)	L. BARBERIS (INGEGNERE ENCL)	F. DIABBERA (INGEGNERE ENCL)
B	28/05/2018	Modifica libro progetto	M. PLESCE (INGEGNERE ENCL)	F. DIABBERA (INGEGNERE ENCL)	L. BARBERIS (INGEGNERE ENCL)

**C 0 4 C C 1 6 1 6 6 N V 0 2 W 6** **E A R O C 0 7 1 8 B**

INTENDENTE PRESTAZIONE SPECIALISTICO: **INGEGNERE SPECIALISTE**  
 Ing. Ing. PIERPAOLO BIANCHI N° 3303 B

PROGETTISTA DESIGNER: **INGEGNERE**  
 Ing. Arch. CARLO GIOVANNETTI N° 2726

INTENDENTE PRESTAZIONE SPECIALISTICO: **INGEGNERE SPECIALISTE**  
 Ing. Ing. PIERPAOLO BIANCHI N° 3303 B

PROGETTISTA DESIGNER: **INGEGNERE**  
 Ing. Arch. CARLO GIOVANNETTI N° 2726

SCALE E SCHELE: **1:50**

**TUNNEL EURALPIN LYON TURIN** **SITAF S.p.A.**