
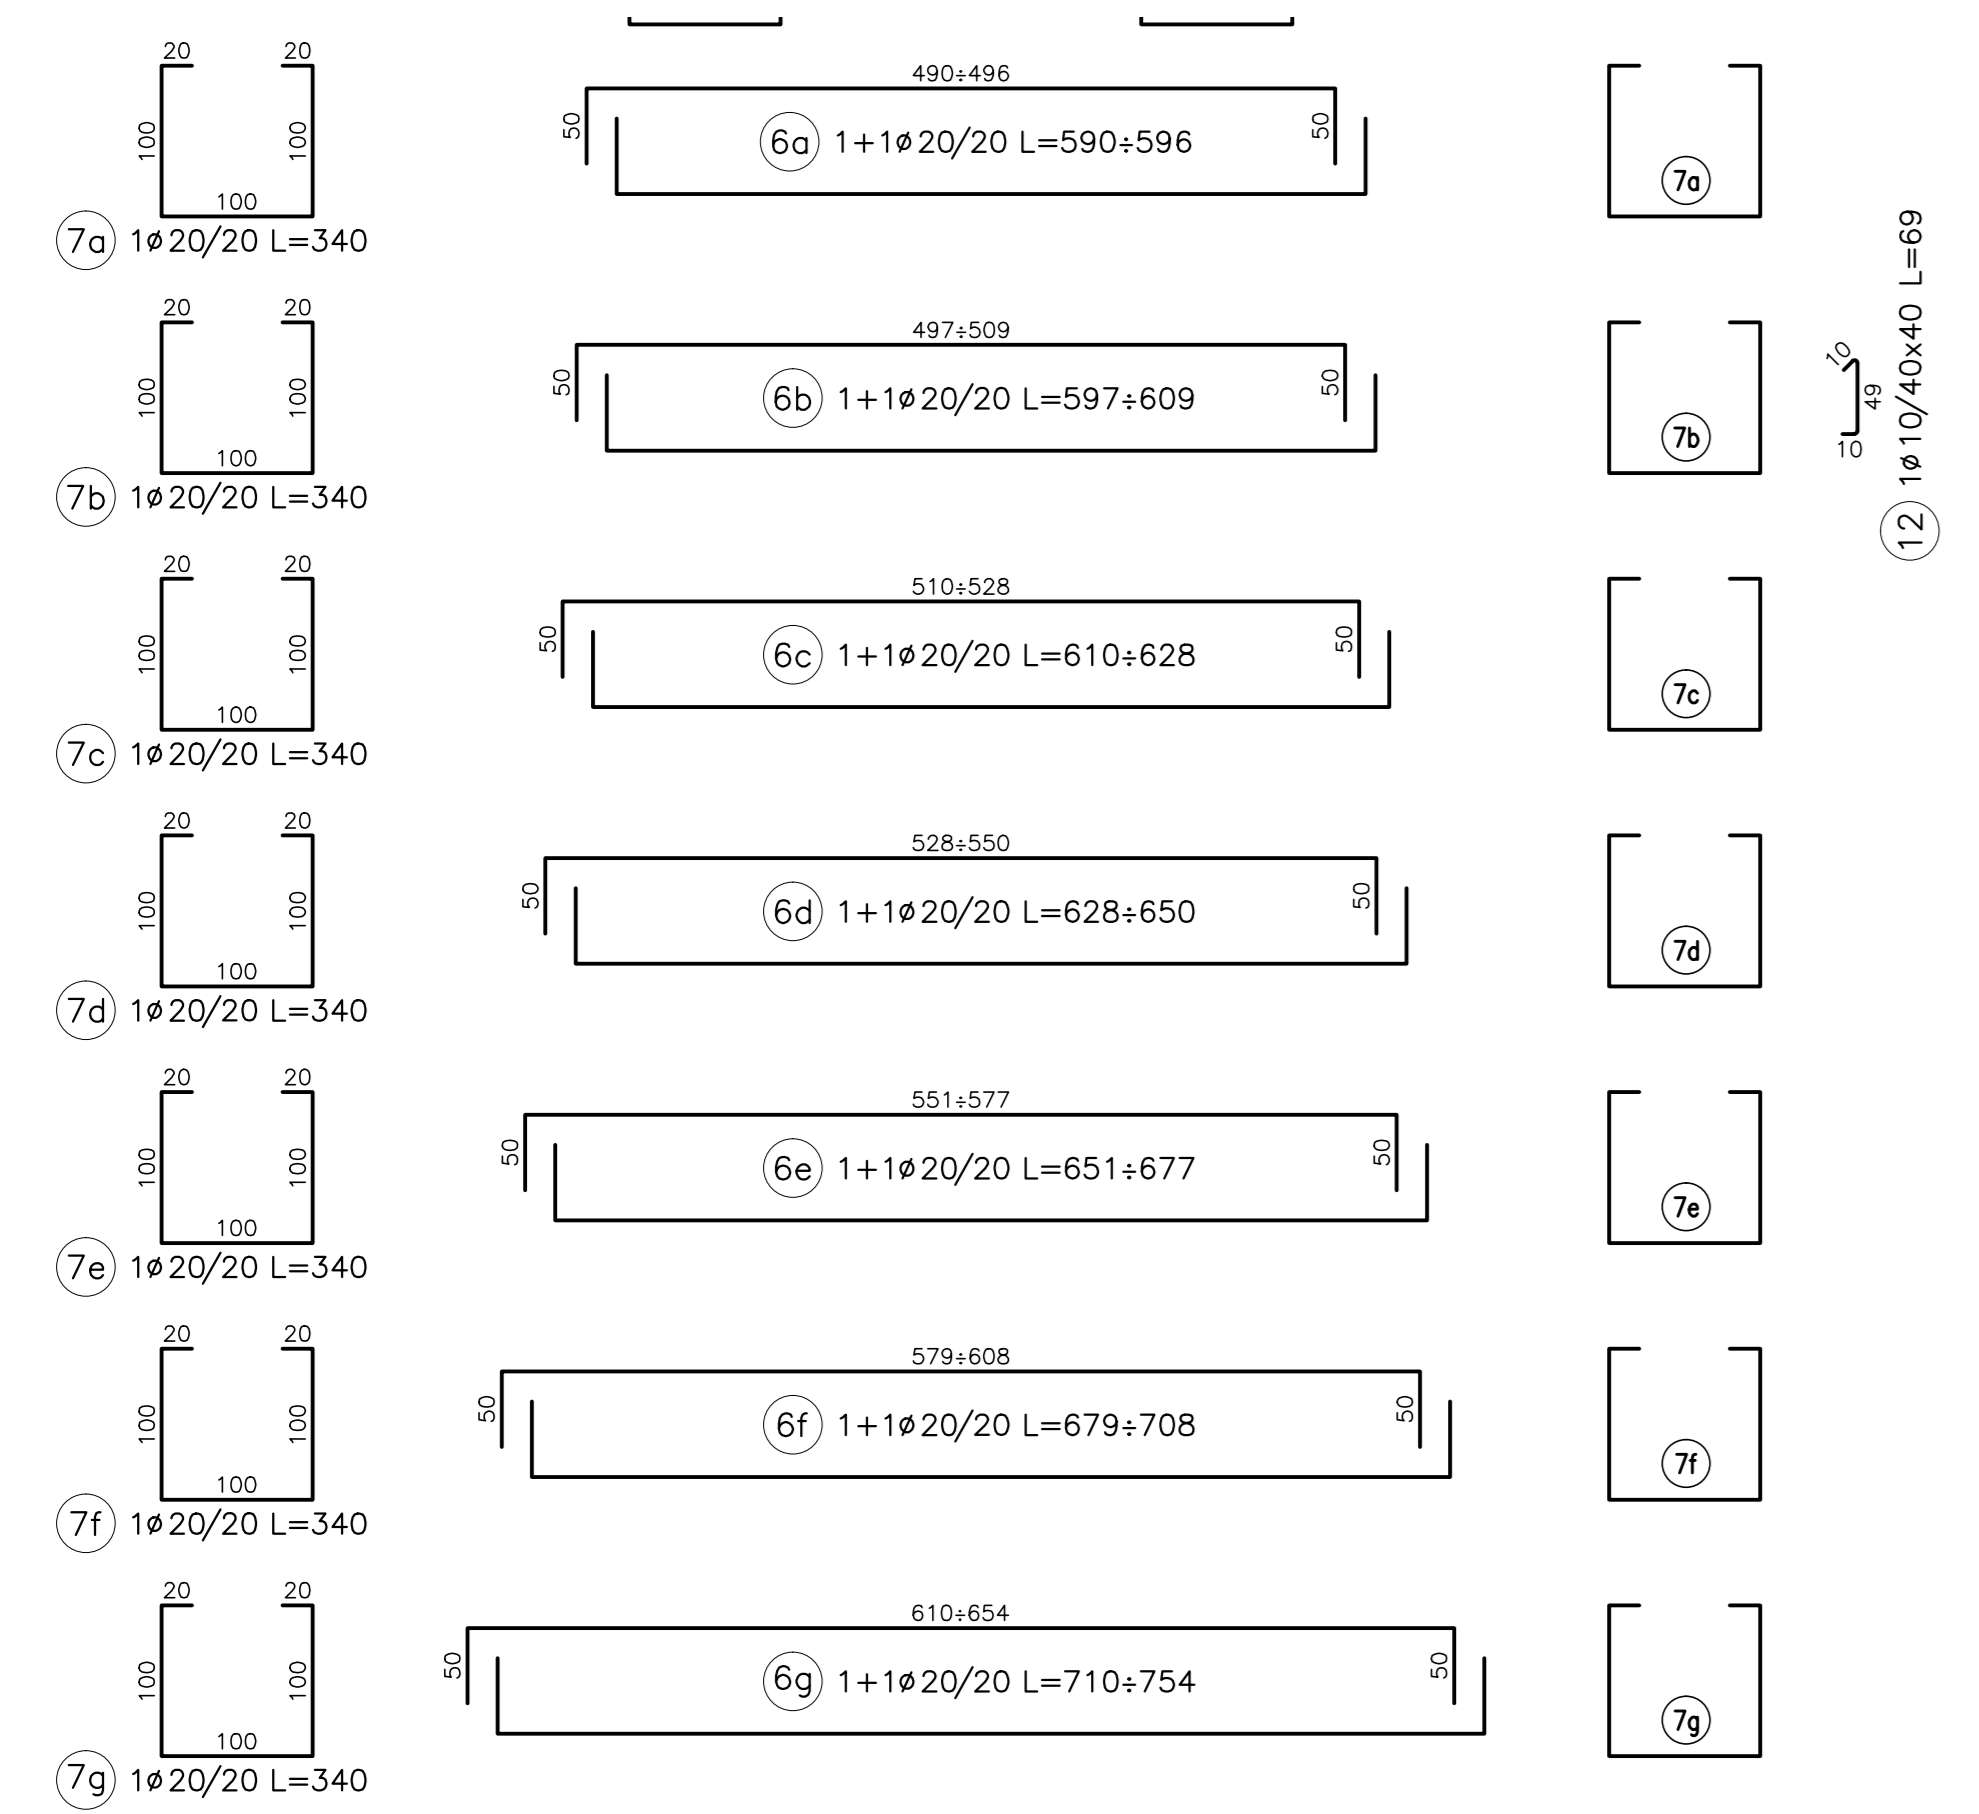
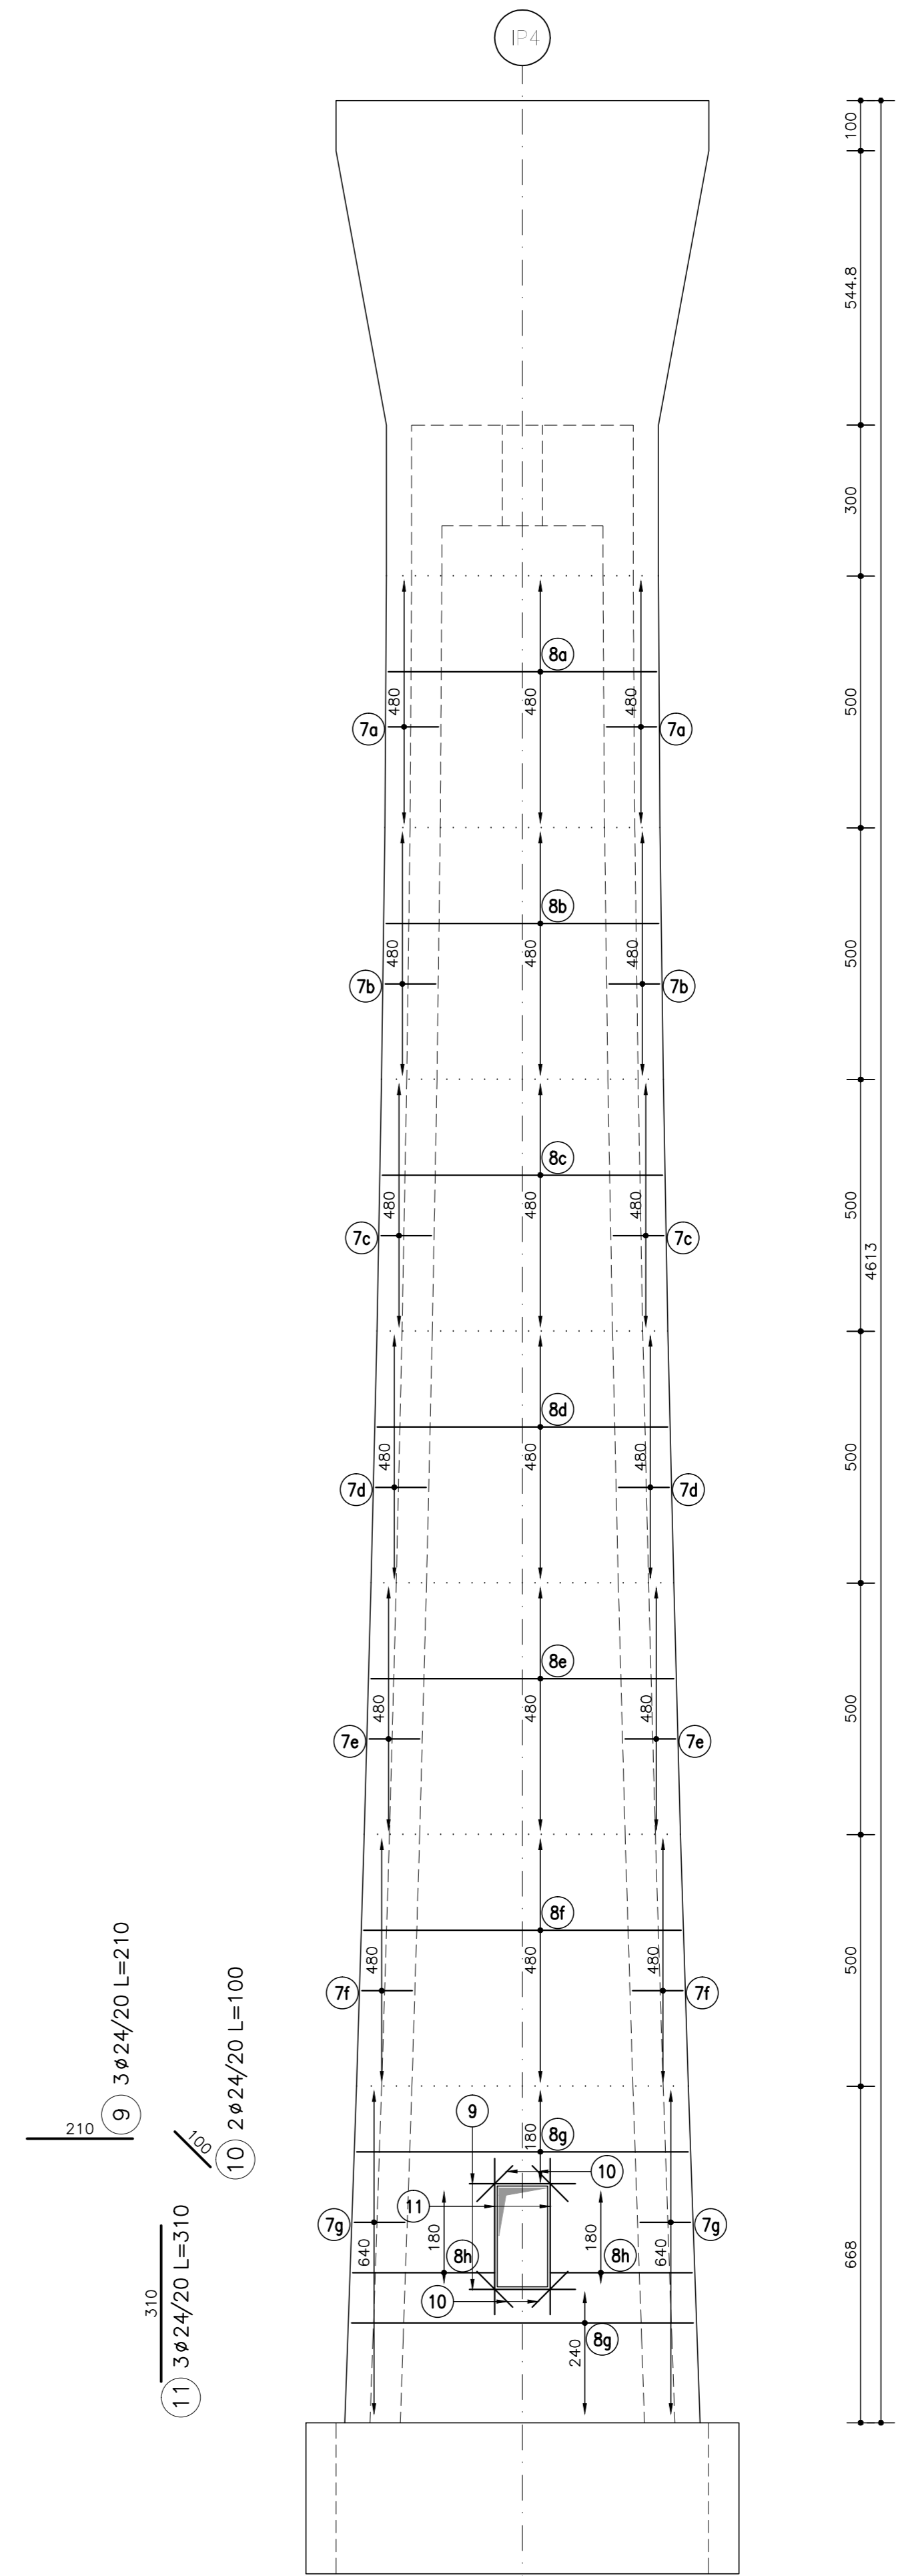
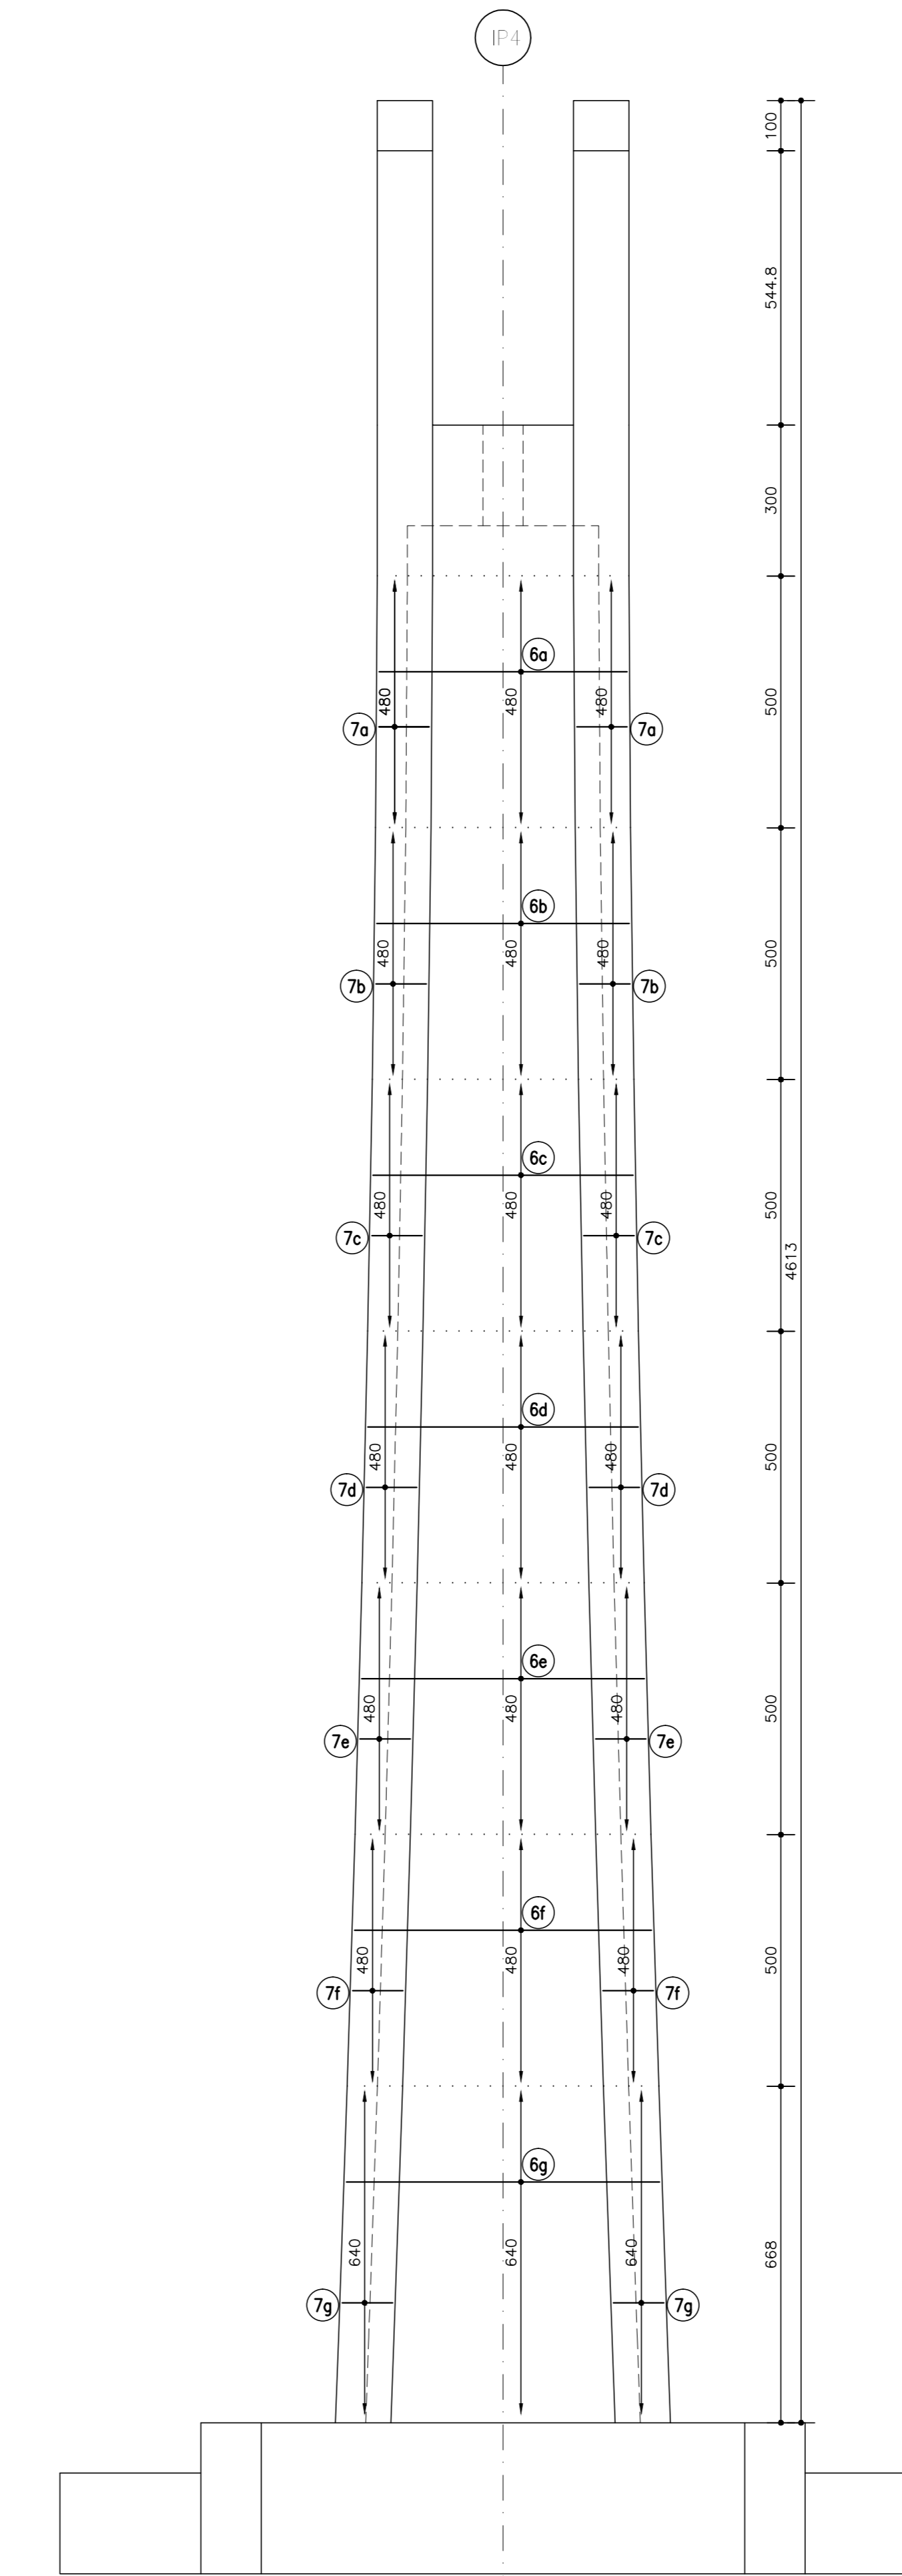
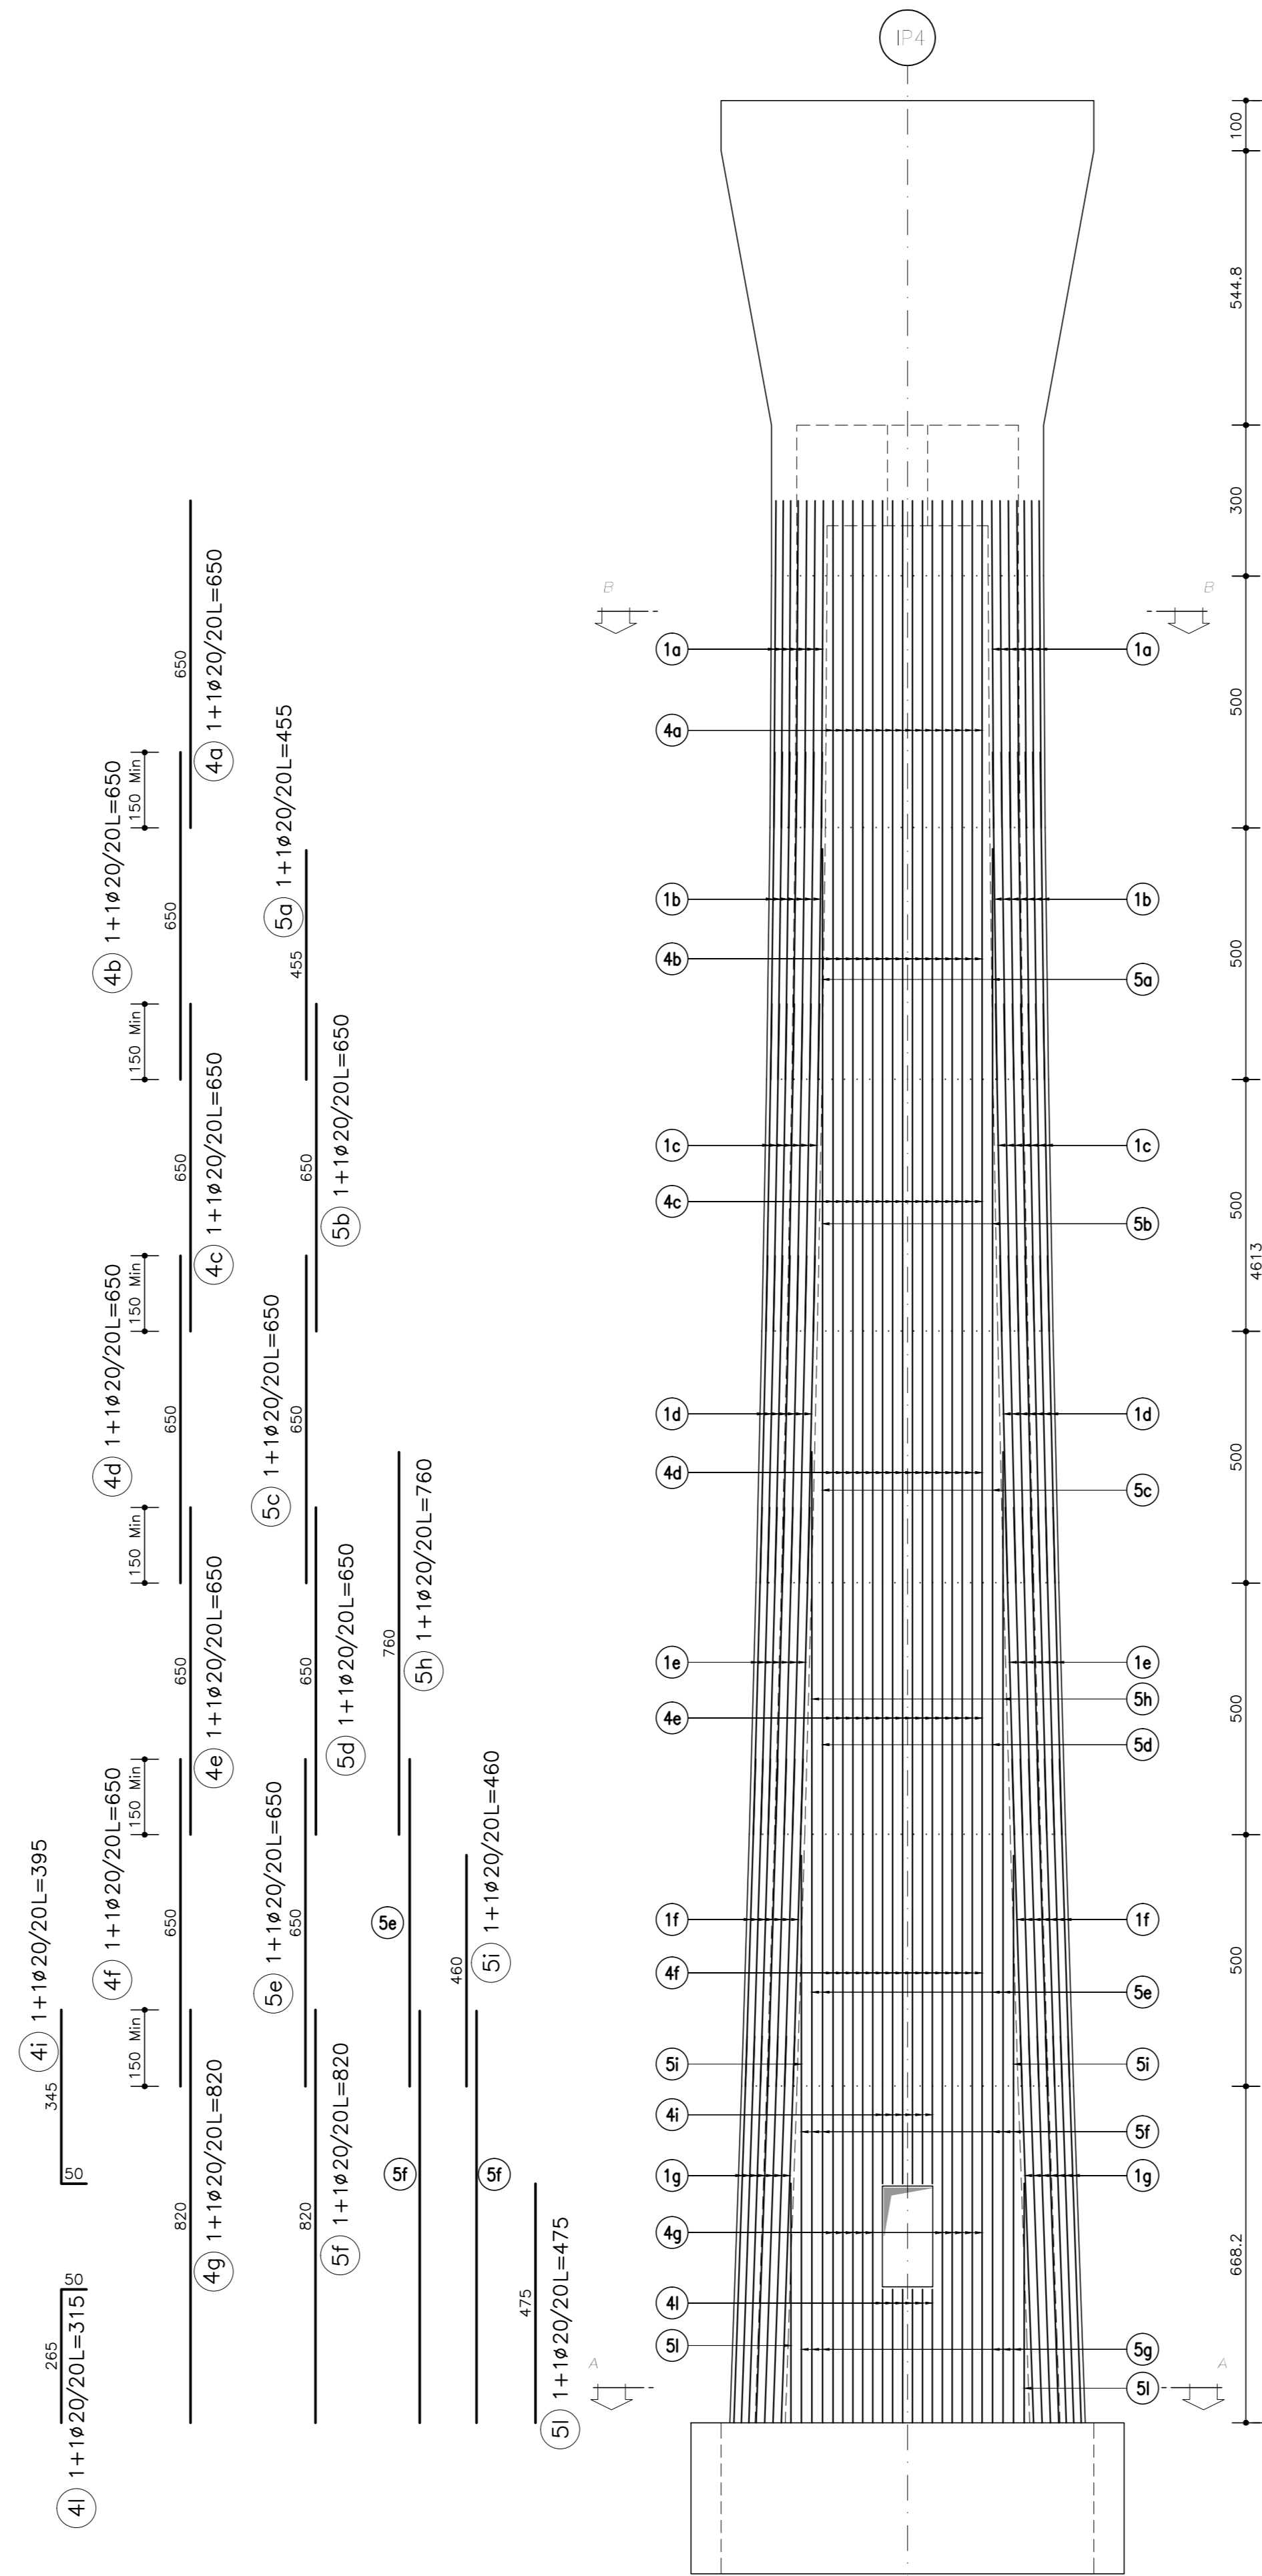
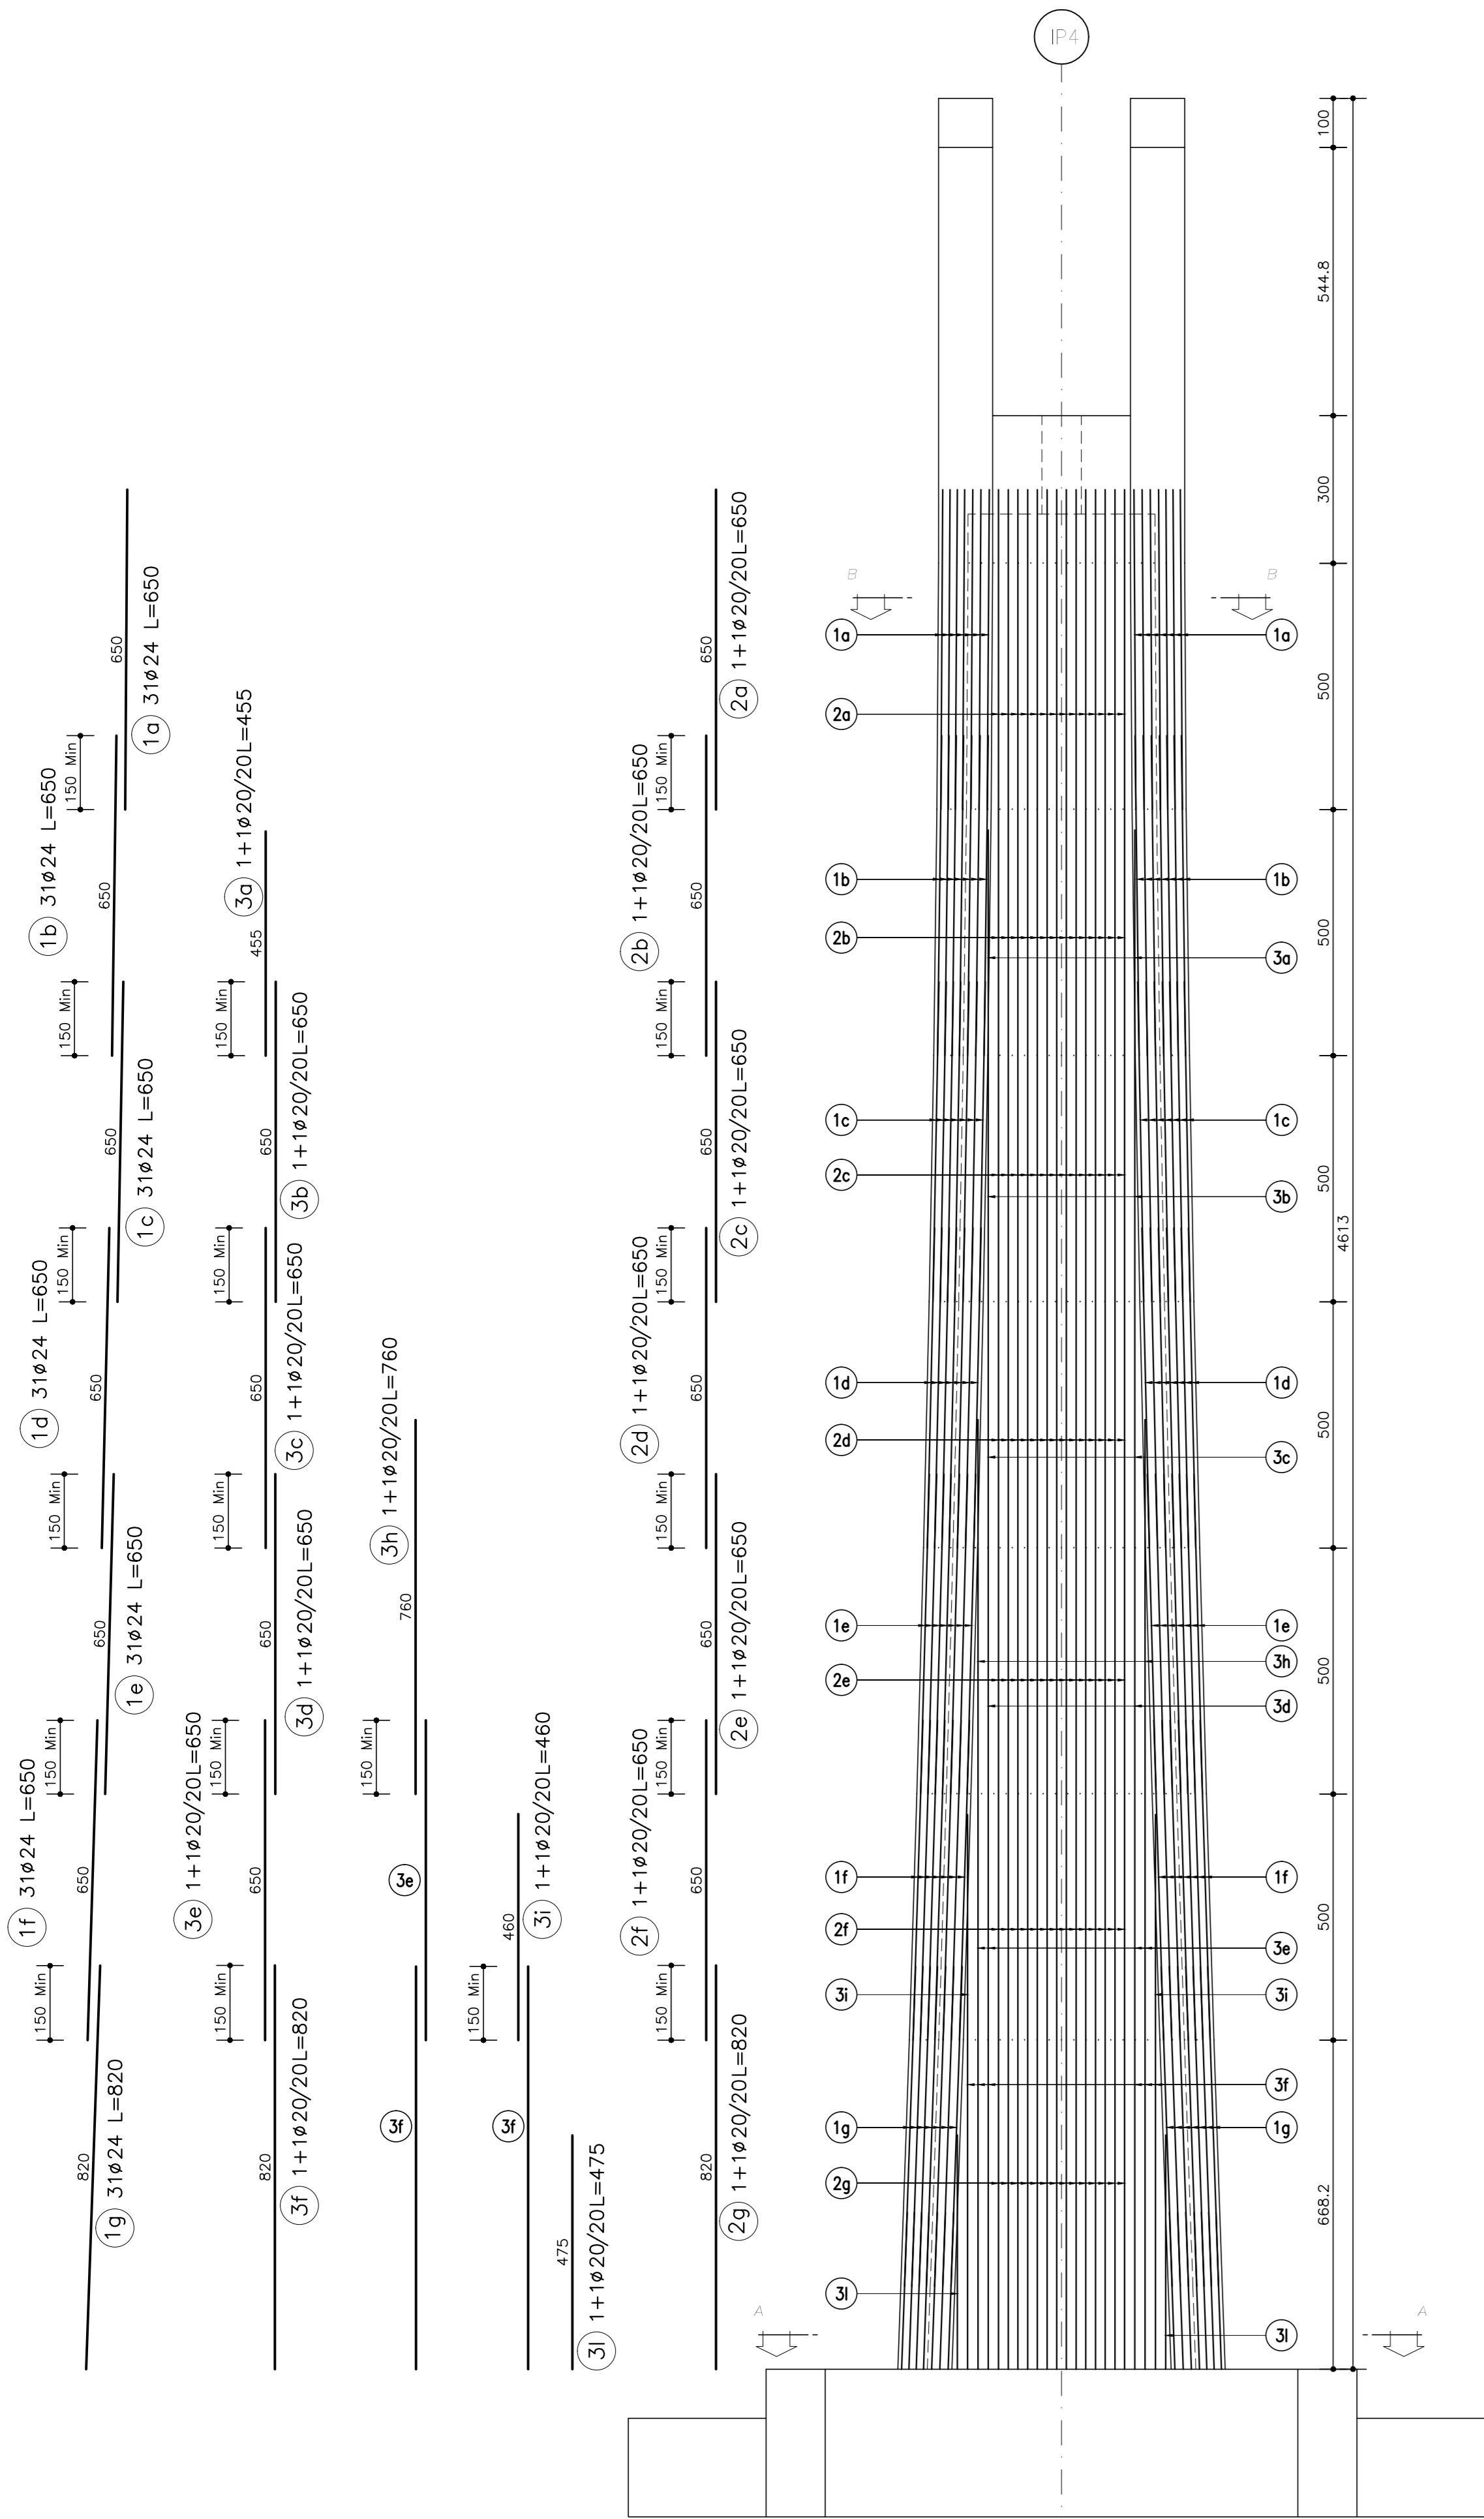


Armatura verticale  
Scala 1:100

Armatura verticale  
Scala 1:100

Armatura orizzontale  
Scala 1:100

Armatura orizzontale  
Scala 1:100

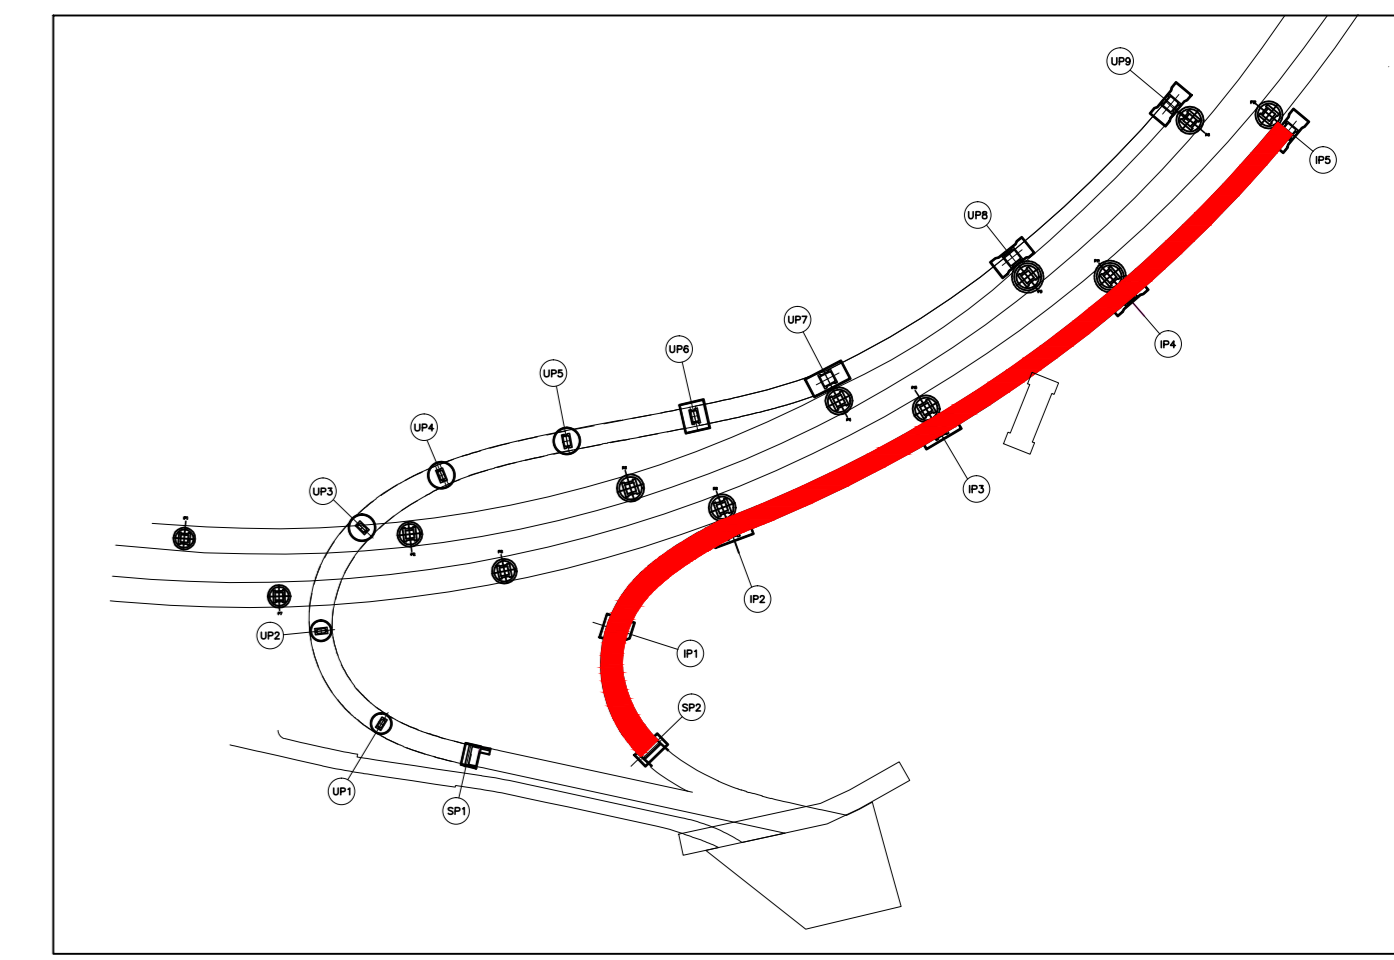

Sezione A-A  
Scala 1:50



Sezione B-B  
Scala 1:50

**TUNNEL EURALPIN LYON TURIN**

**SITAF S.p.A.**

NUOVA LINEA TORINO LIONE - NOUVELLE LIGNE LYON TURIN  
PARTE COMUNE ITALO-FRANCESE - PARTIE COMMUNE FRANCO-ITALIENNE  
SEZIONE TRANSFRONTALIERA PARTE IN TERRITORIO ITALIANO  
SECTION TRANSFRONTALIERE PARTIE EN TERRITOIRE ITALIEN

LOTTO COSTRUTTIVO 1/LOT DE CONSTRUCTION 1  
CANTIERE OPERATIVO 04C/CANTIER DE CONSTRUCTION 04C  
SYNCOLO DI CHIOMONTE IN FASE DI CANTIERE -  
ECHANGEUR DE CHIOMONTE DANS LA PHASE DE CHANTIER  
PROGETTO ESECUTIVO - ETUDES D'EXECUTION  
CUP C11J05000030001 - CIG 6823295927

**OPERE D'ARTE**  
**ALLARGAMENTO VIADOTTO CLAREA - DISCESA - ELEVAZIONE PILA IP4 - ARMATURA**

Idoneità	Data	Descrizione	Modificata	Autore	Comitato di	Verificata	Autore per
G	30/06/2017	Primo avvio	Primo avvio	C. BELTRAMI	L. BARBERIS	F. DIAMBA	
A	30/09/2017	Revisione e seguito commenti TCEC	Revisione e seguito commenti TCEC	C. BELTRAMI	L. BARBERIS	F. DIAMBA	
B	29/06/2018	Modifica del progetto	Modificazioni dire del project	F. BASSO	F. DIAMBA	L. BARBERIS	

**C 0 4 C 1 6 1 6 6 N V 0 2 W 6** **E A R O C 0 7 2 1 B**

PROGETTAZIONE PRELIMINARE SPECIALISTICA  
INGEGNERIA SPECIALE  
Ing. F. DIAMBA  
N° 5165 S

PROGETTAZIONE DESIGNER  
Ing. ANO. CARLO GEMELLI  
N° 3784

SCALA / ECHELLE  
1:100

IL DIRETTORE DEI LAVORI: MARIA C. GIARE

**TUNNEL EURALPIN LYON TURIN**

**SITAF S.p.A.**

Logo of the European Union