




Sezione A-A
Scala 1:50

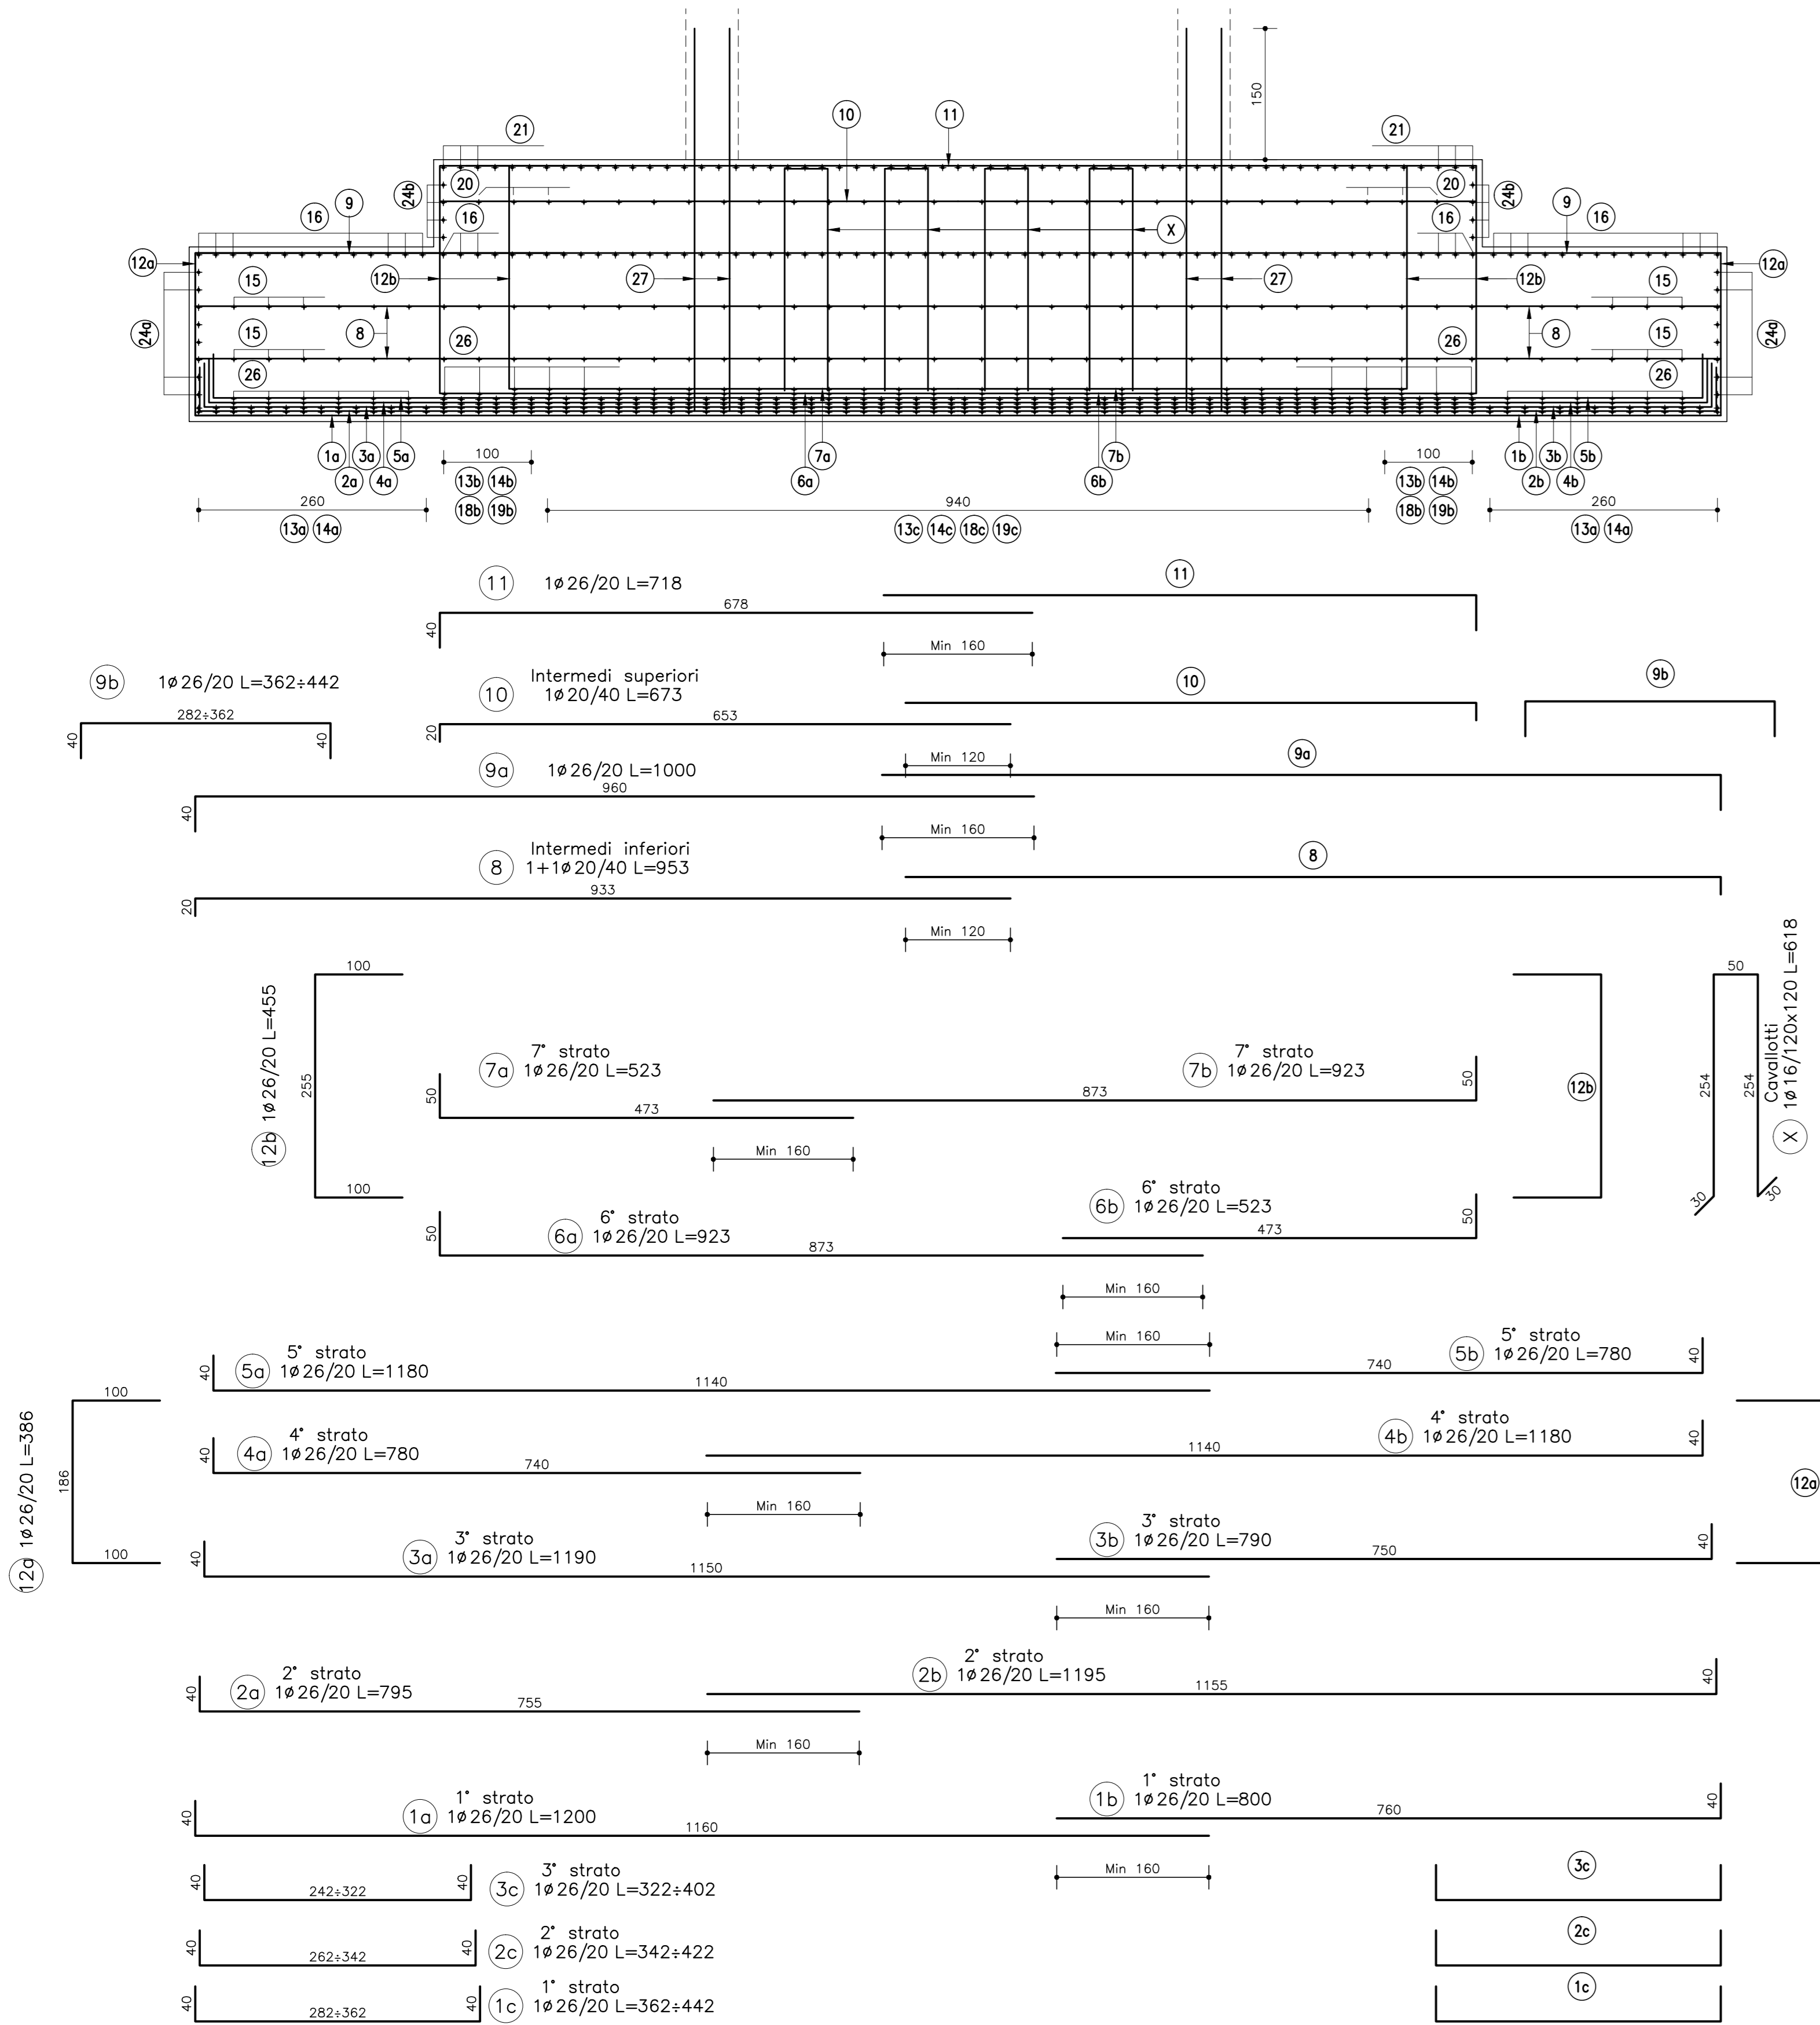


Sezione B-B
Scala 1:50

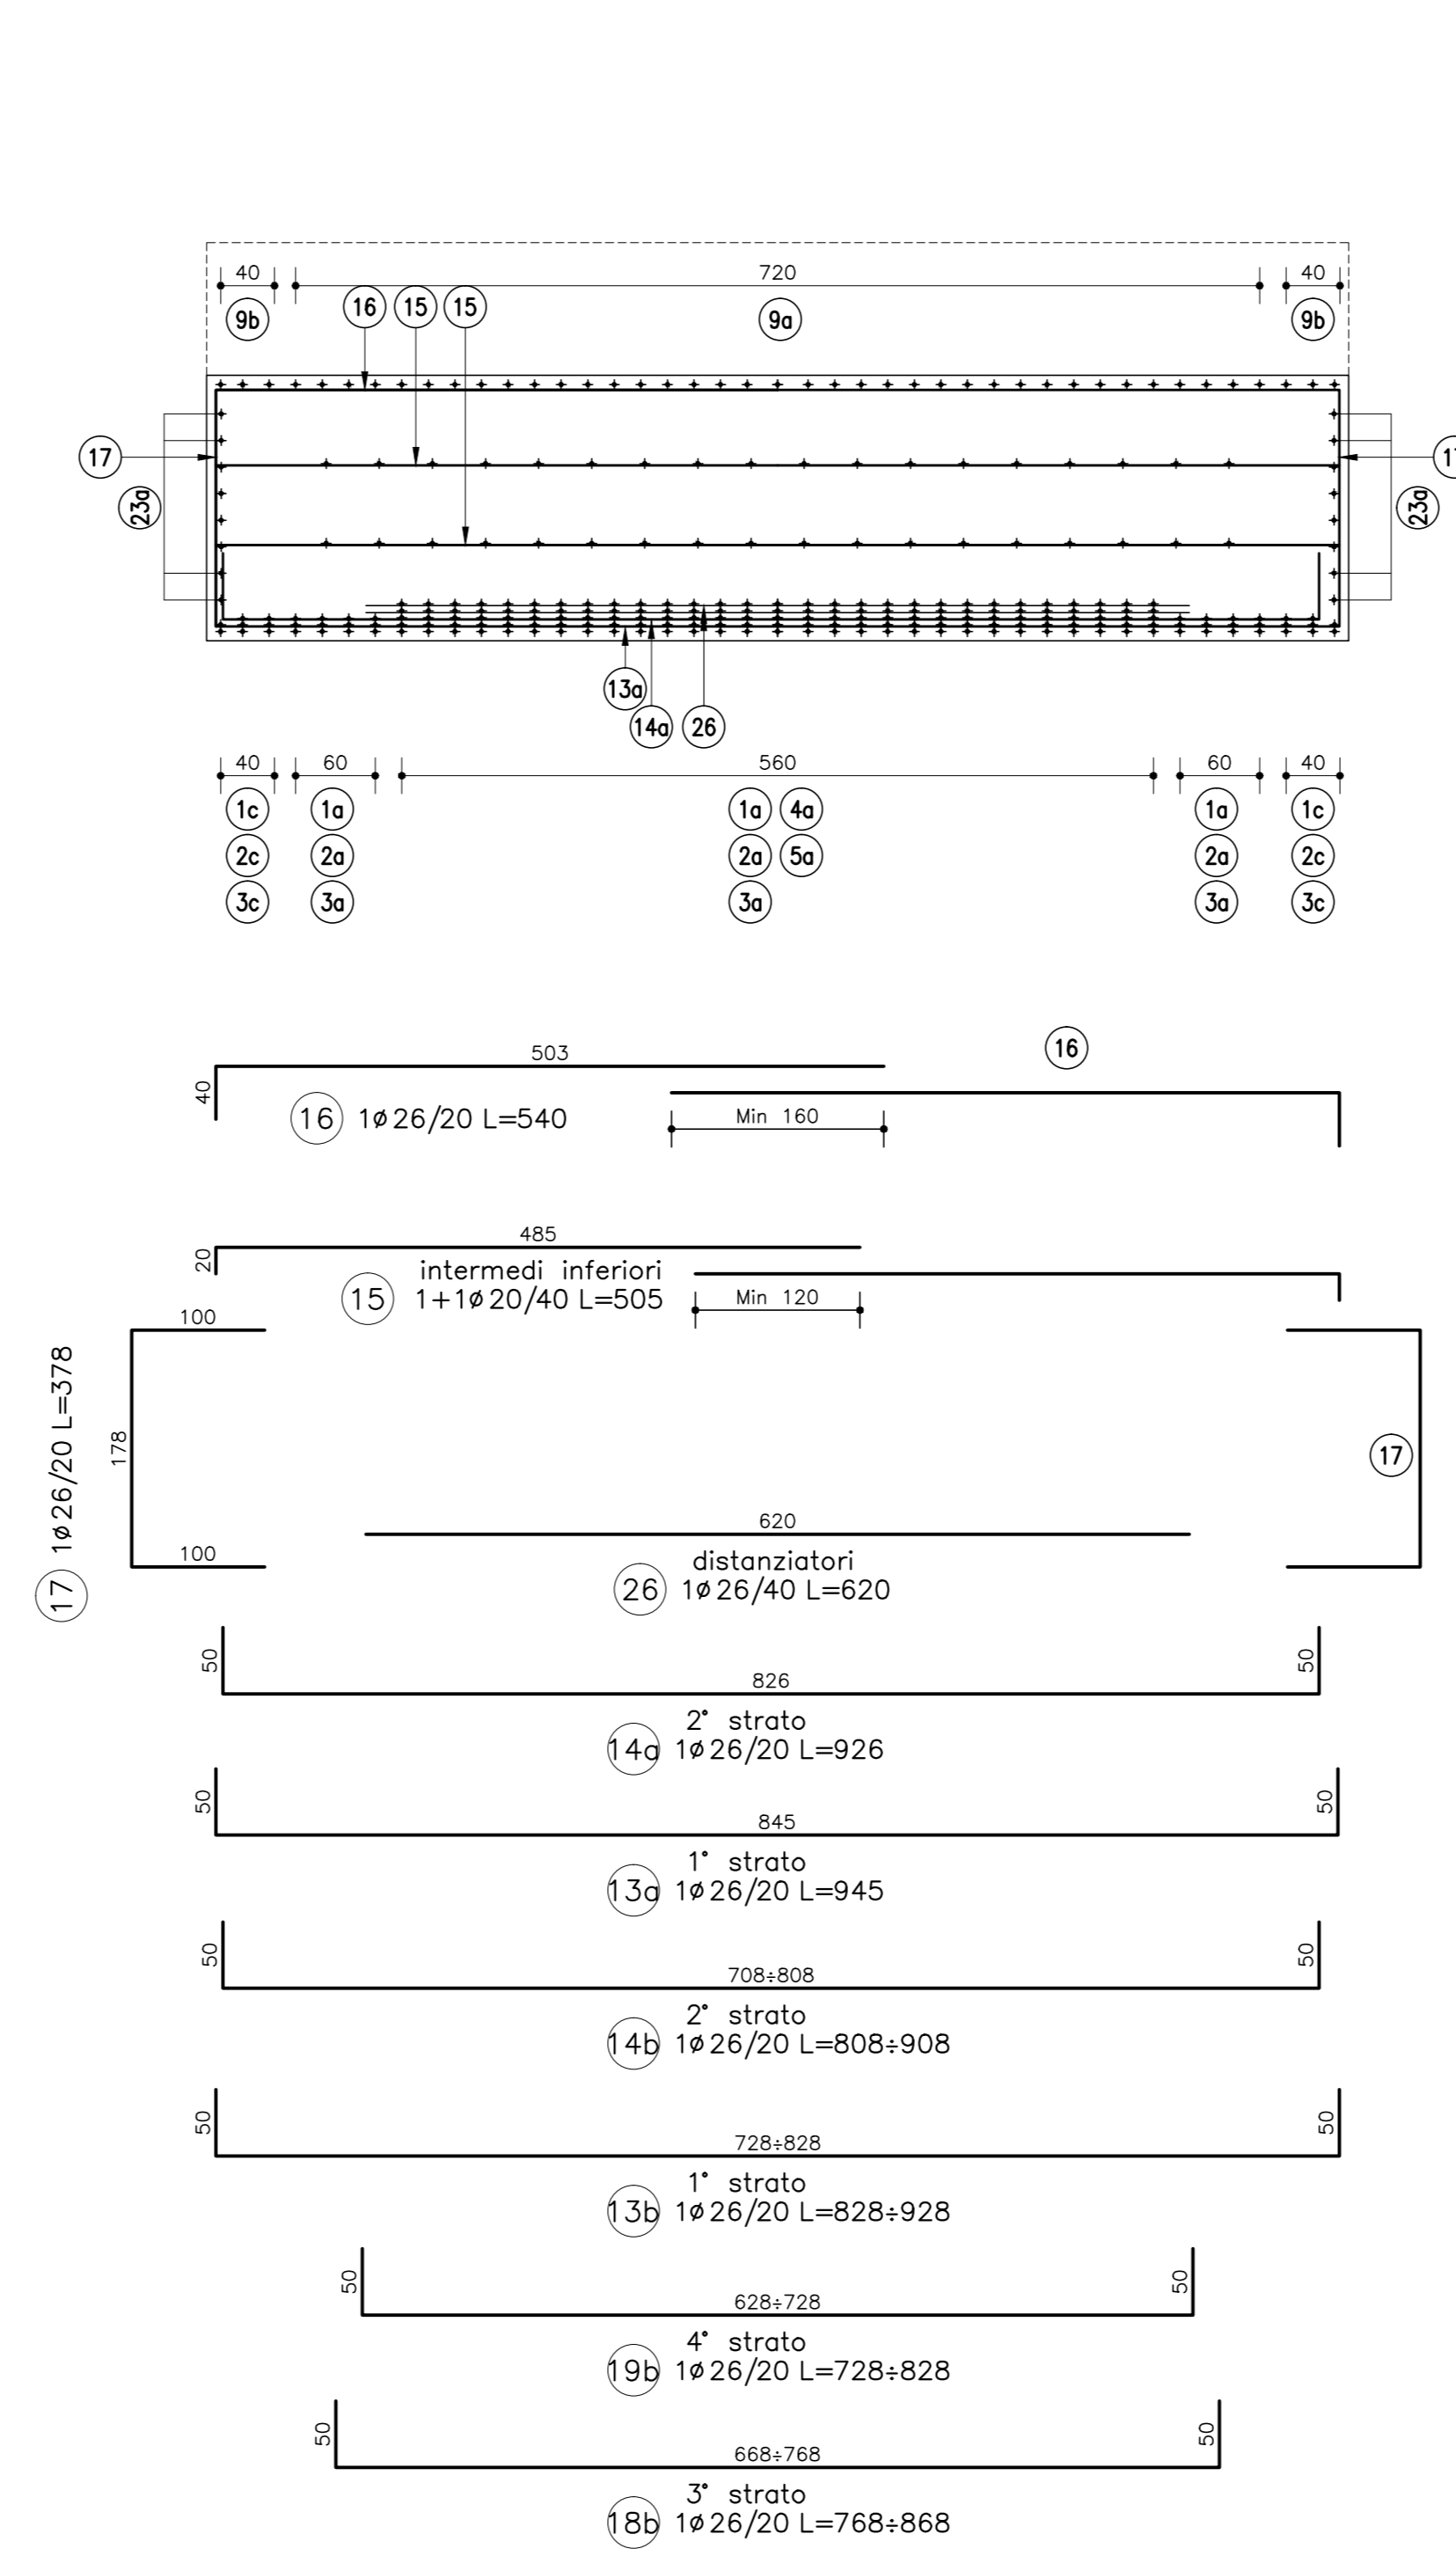


Sezione C-C
Scala 1:50

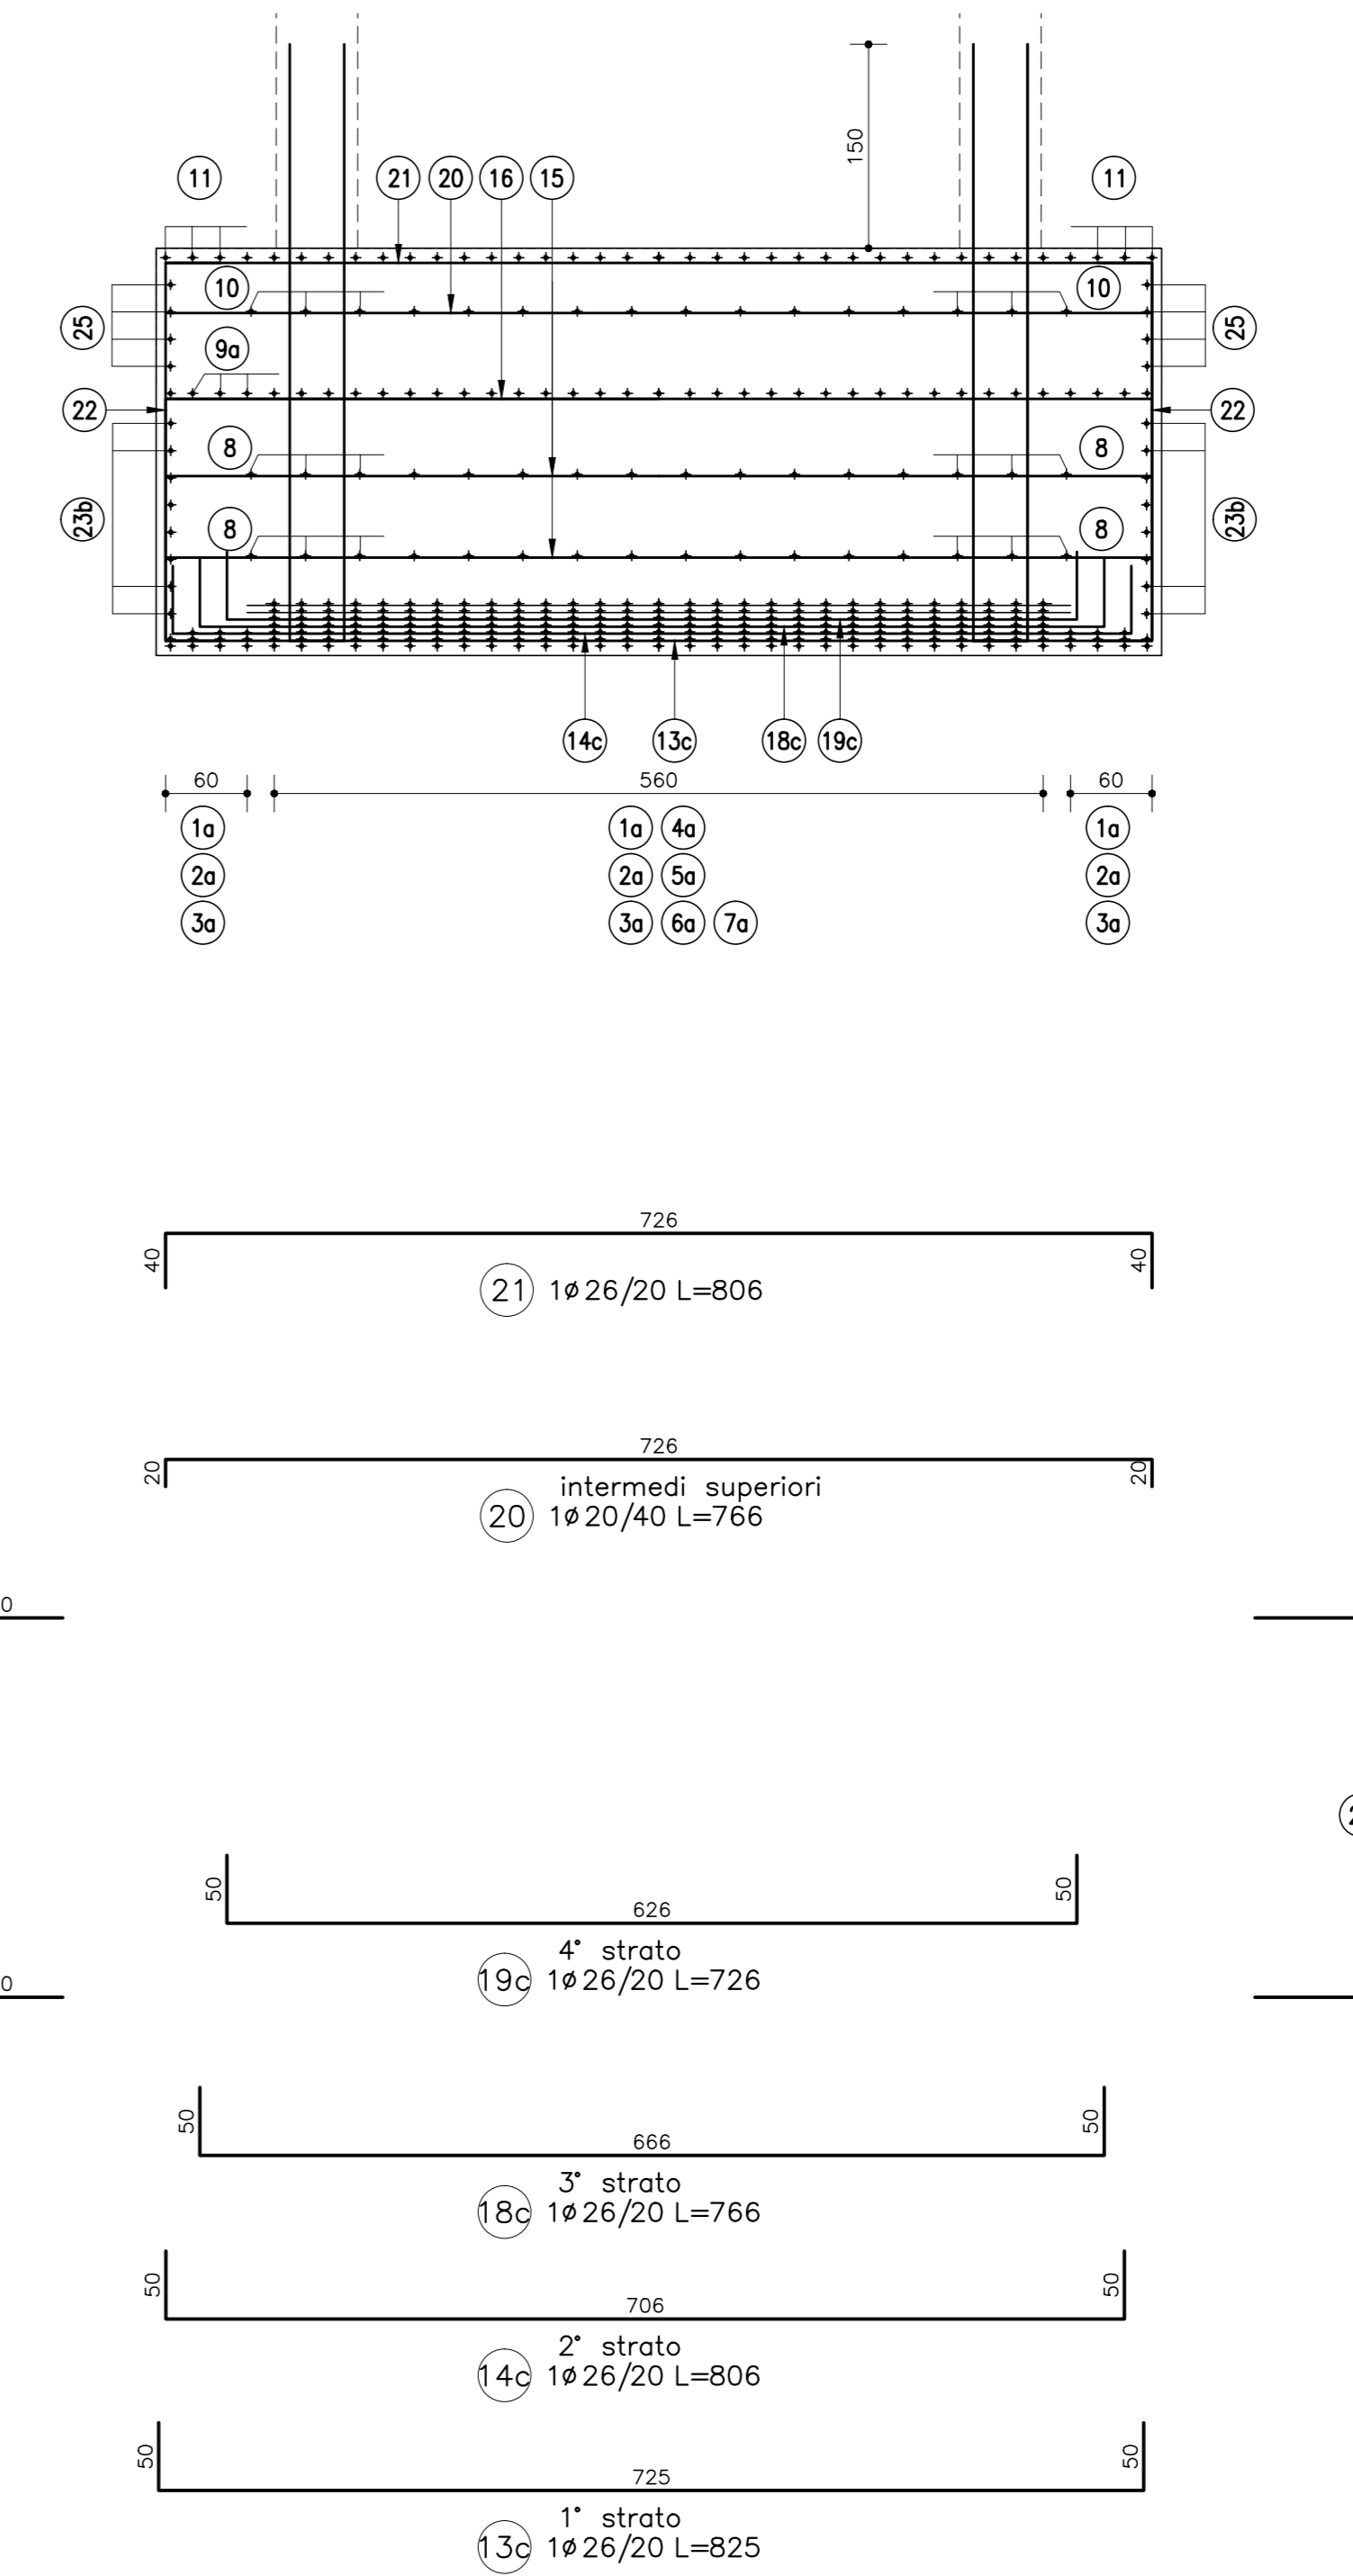

Pianta
Scala 1:50

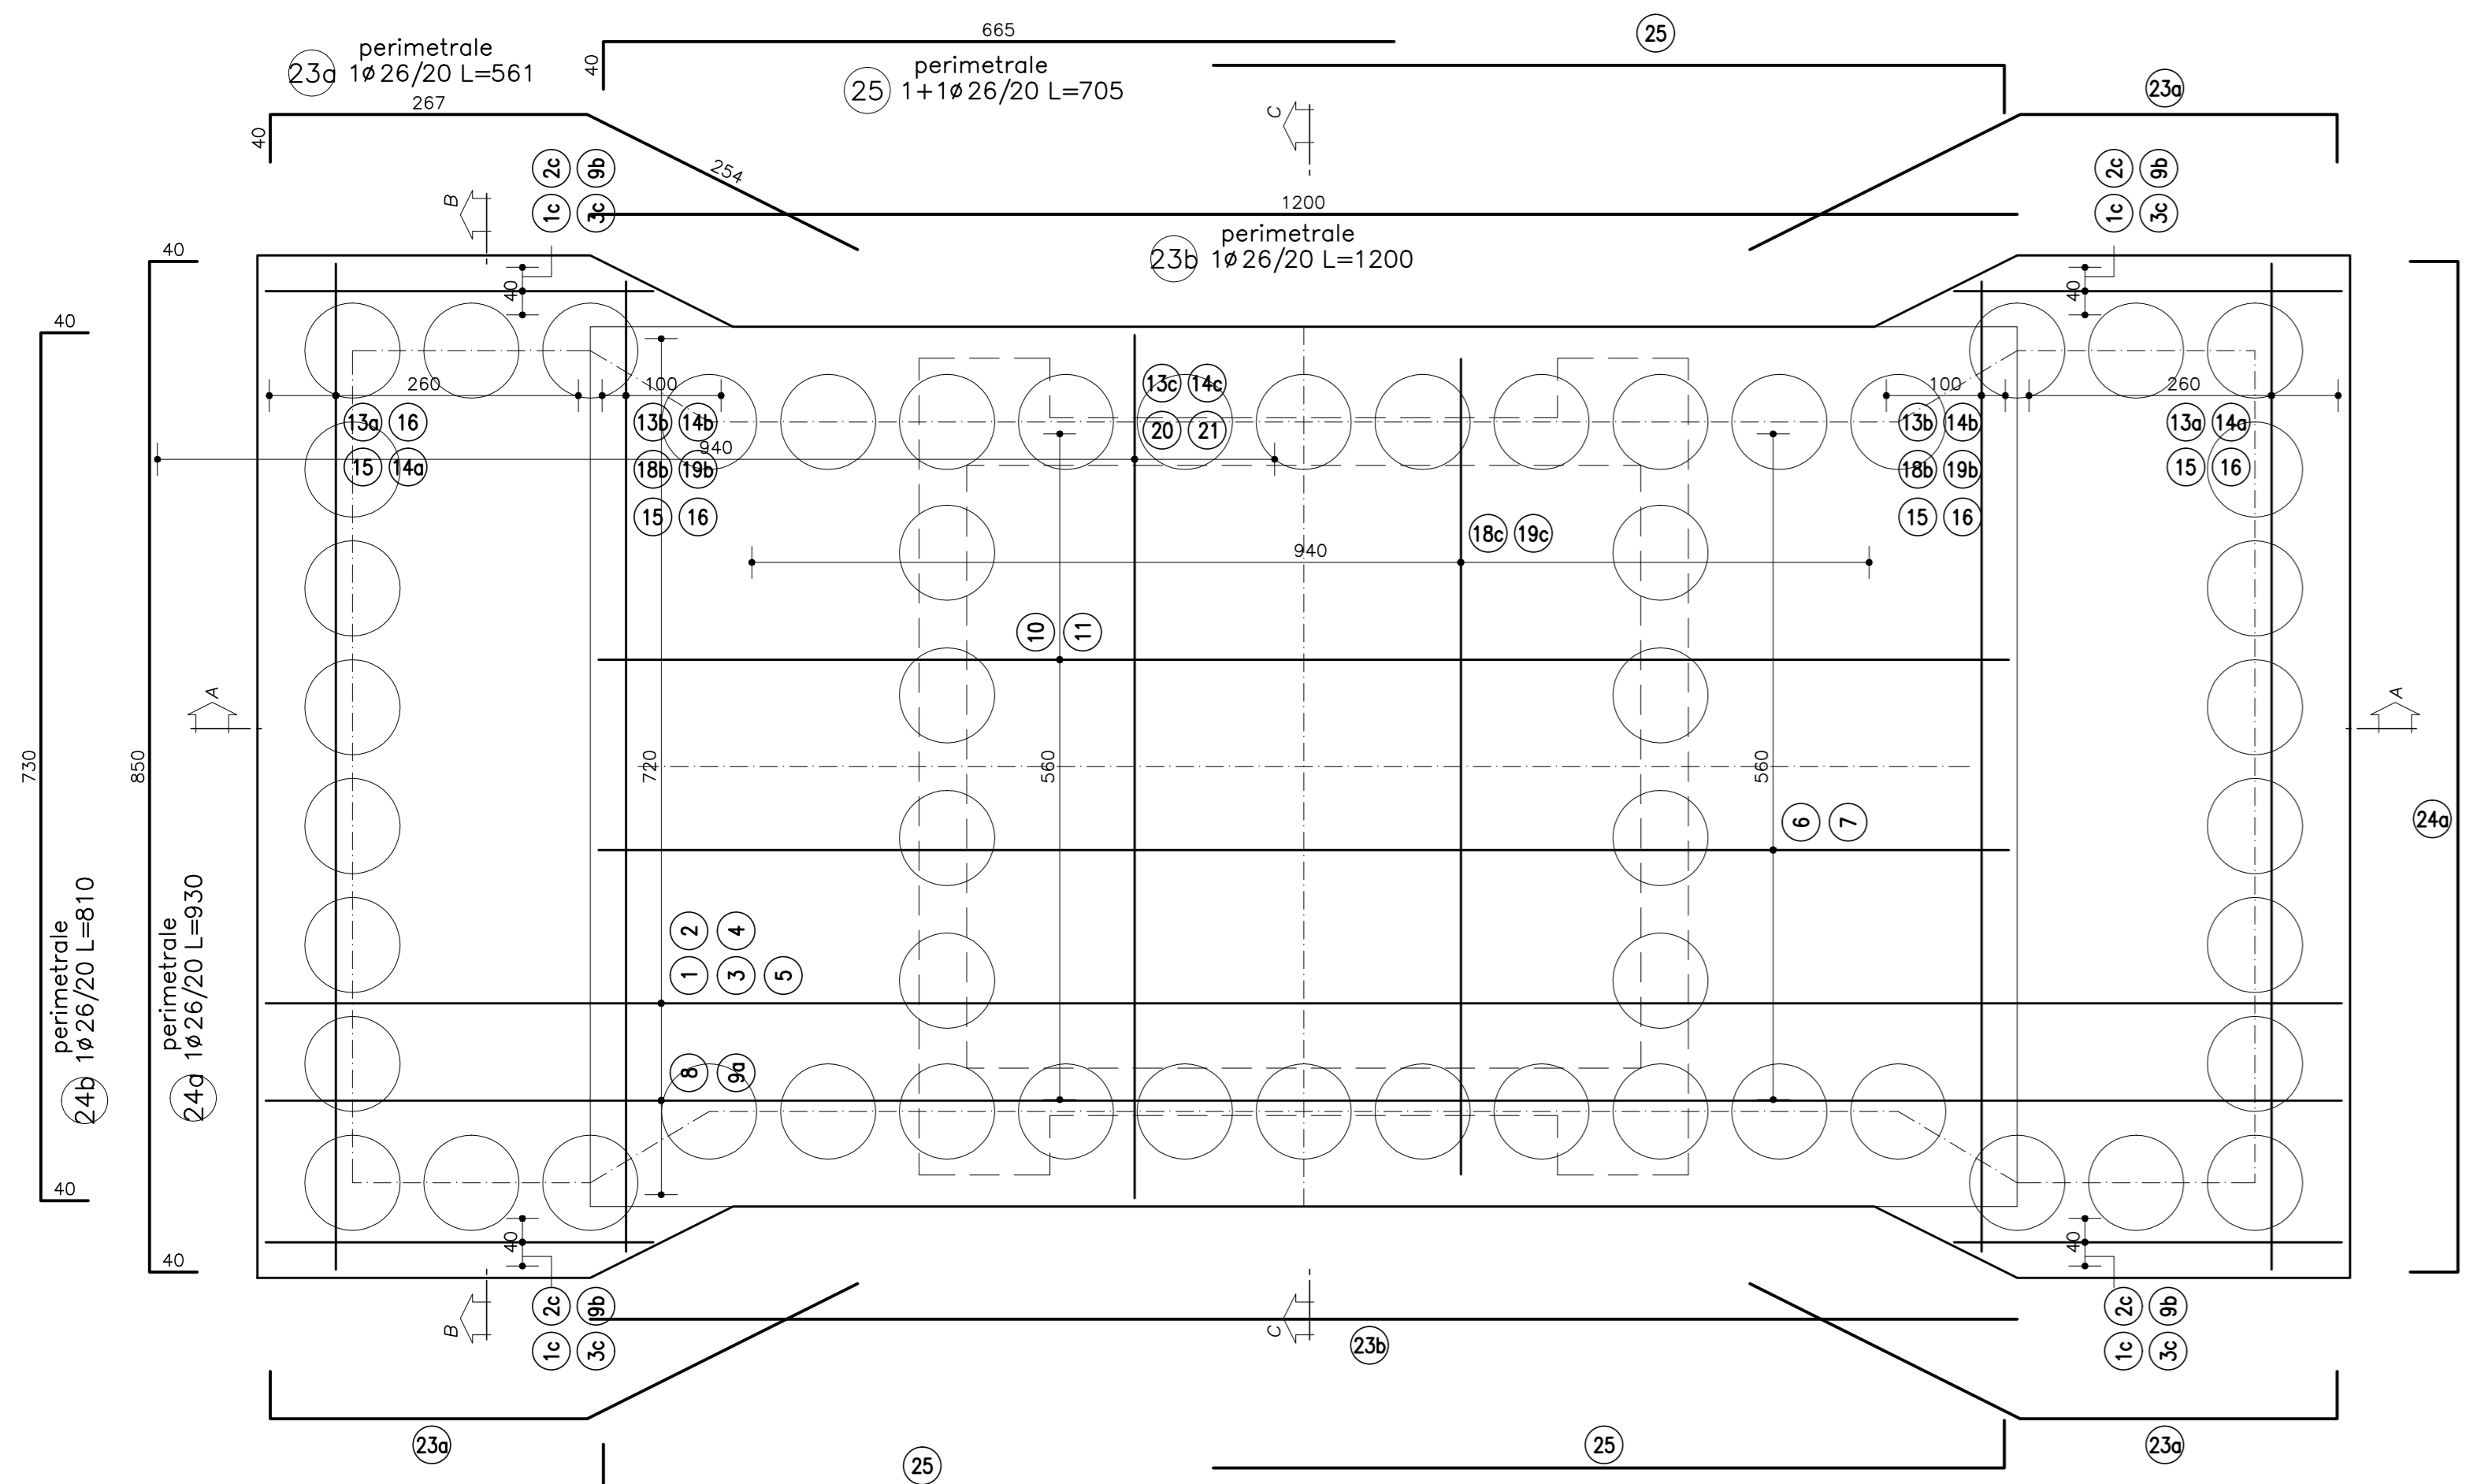

Chiamate fusto pila
Scala 1:50

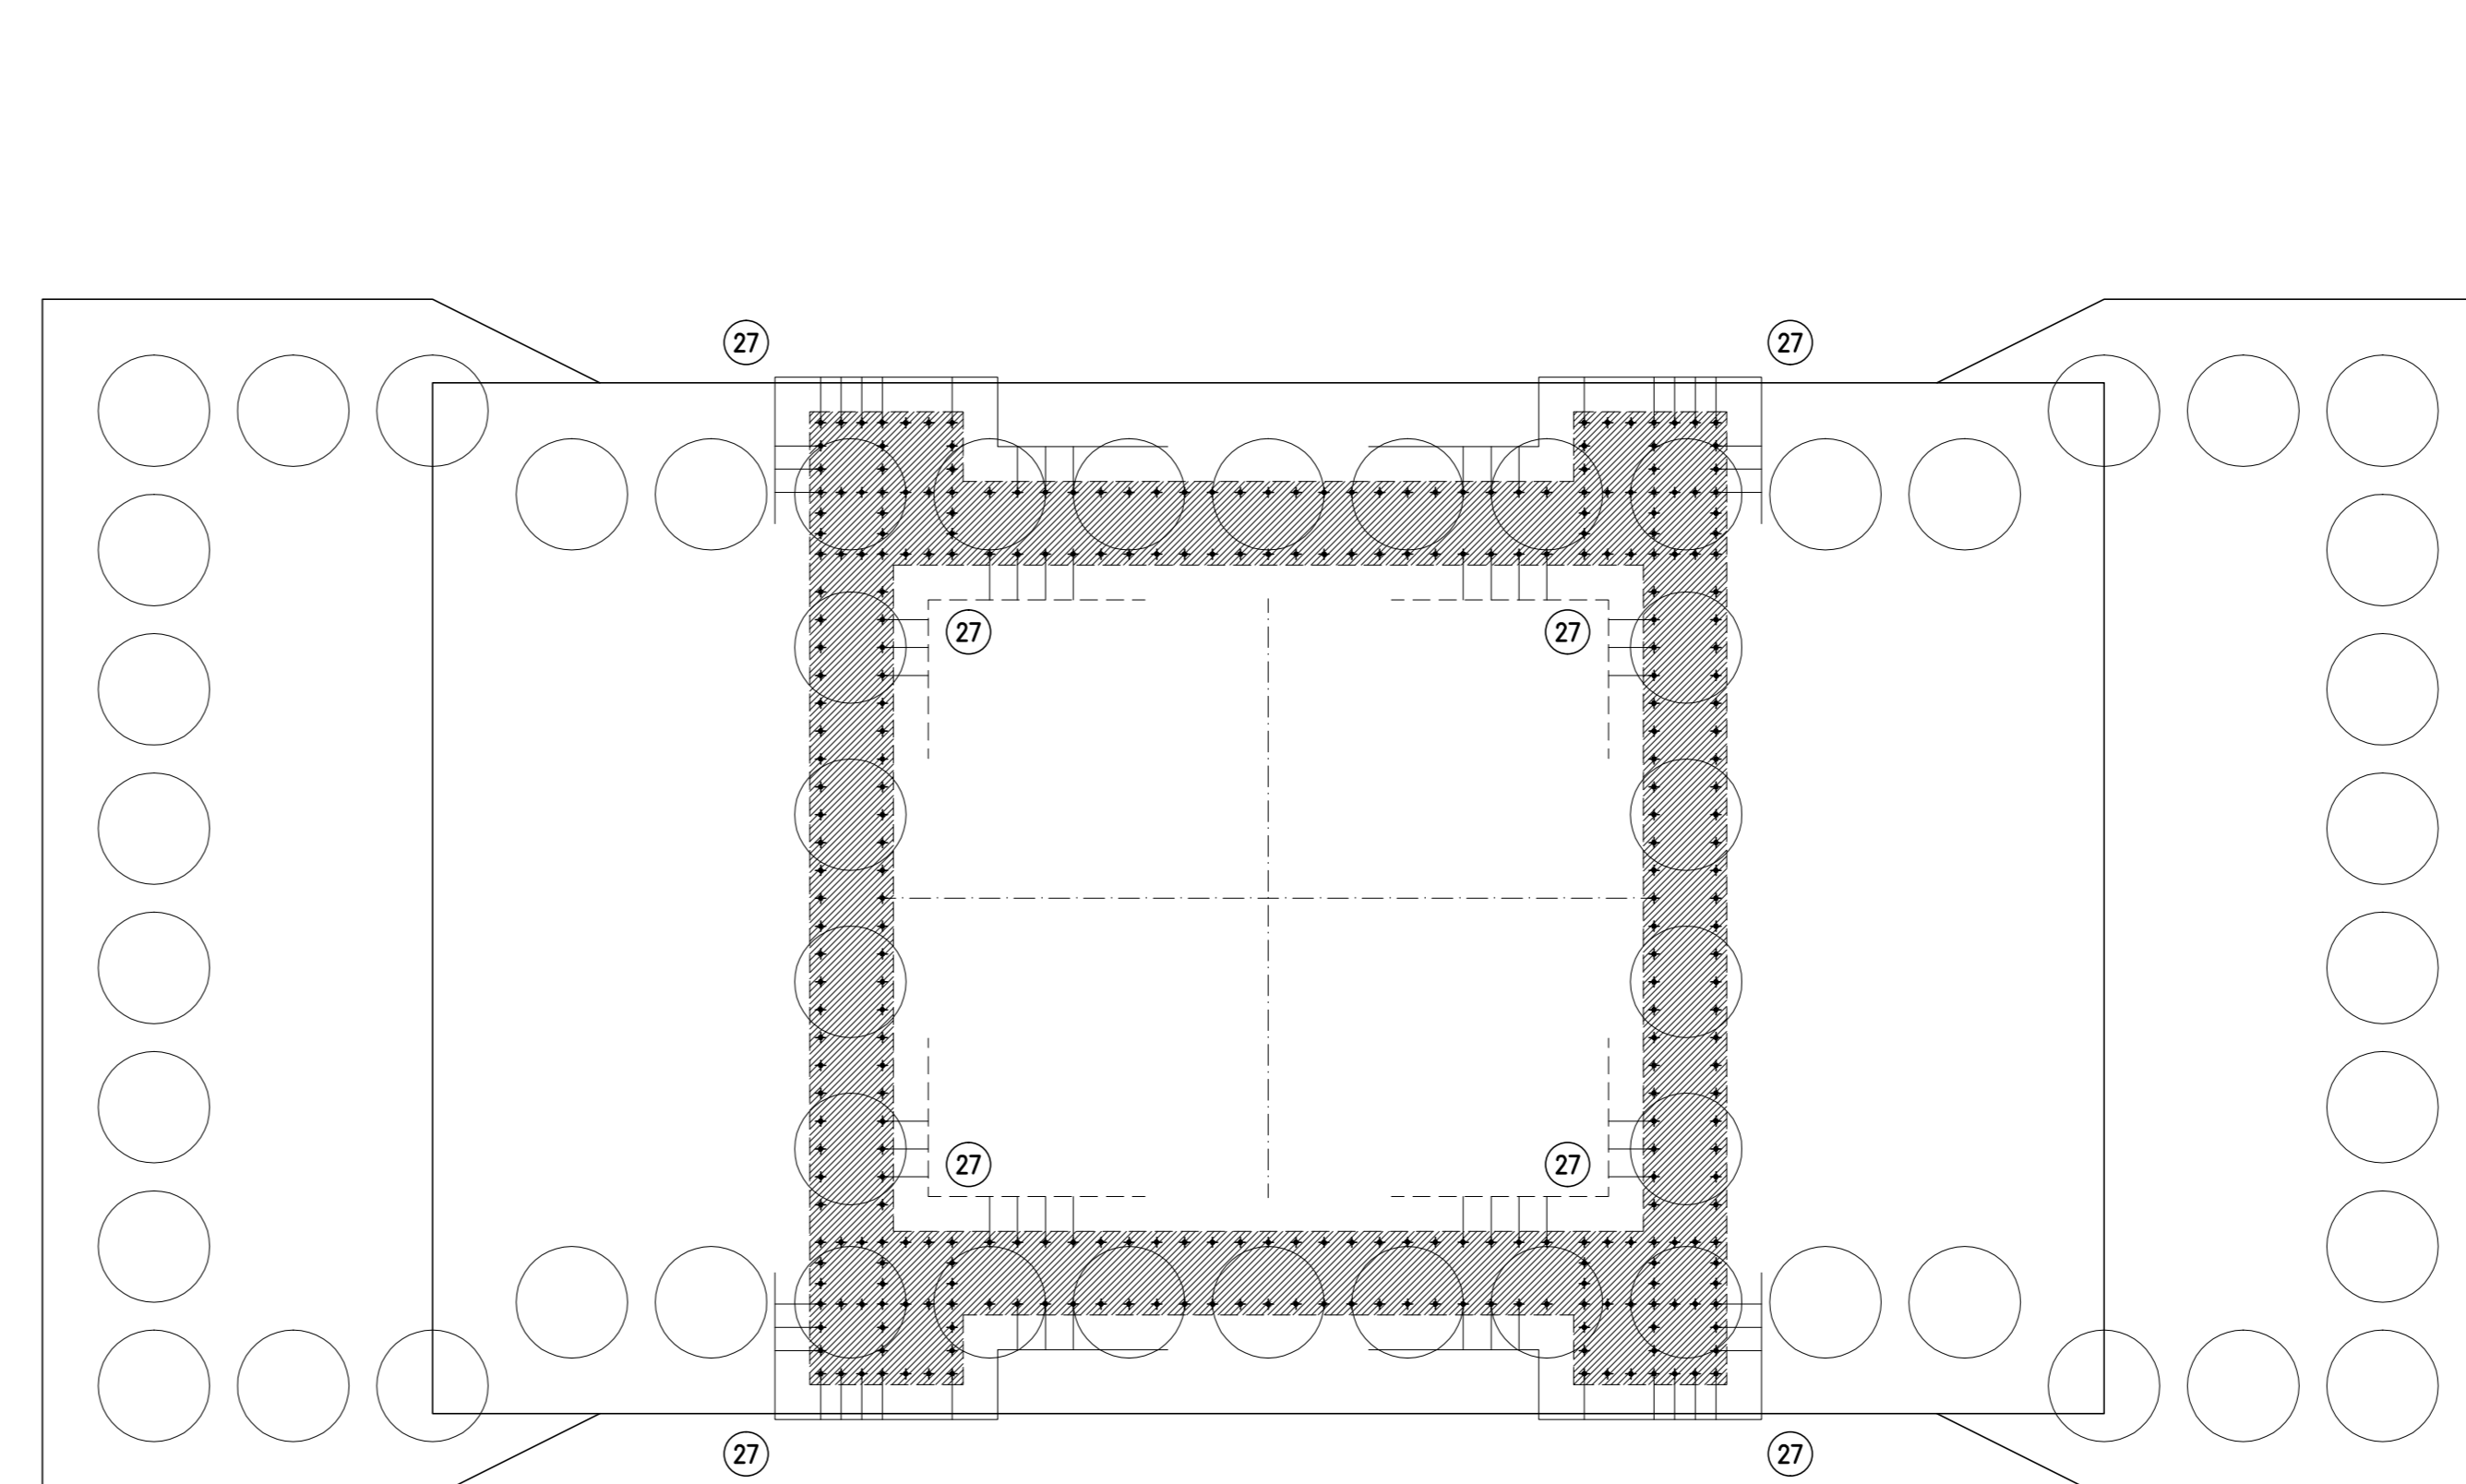

NUOVA LINEA TORINO LIONE - NOUVELLE LIGNE LYON TURIN
PARTE COMUNE ITALO-FRANCESE - PARTIE COMMUNE FRANCO-ITALIENNE
SEZIONE TRANSFRONTALIERA PARTE IN TERRITORIO ITALIANO
SECTION TRANSFRONTALIERE PARTIE EN TERRITOIRE ITALIEN
LOTTO COSTRUTTIVO 1/LOT DE CONSTRUCTION 1
CANTIERE OPERATIVO 04C/CANTIERE DE CONSTRUCTION 04C
SVINCOLO DI CHIOMONTE IN FASE DI CANTIERE -
ECHANGEUR DE CHIOMONTE DANS LA PHASE DE CHANTIER
PROGETTO ESECUTIVO - ETUDES D'EXECUTION
CUP C11J05000030001 - CIG 6823295927
OPERE D'ARTE
OPERE D'ARTE MAGGIORI
ALLARGAMENTO VIADOTTO CLAREA - DISCESA - FONDAZIONE PILA IP5 - ARMATURA

Indice	Data / Data	Modifiche / Modifications	Disegnato / Drawn by	Verificato / Checked by	Autore per Autorization de
0	30/04/2017	Primo avvio cantiere / Première phase chantier	C. BELTRAMI	L. BARBERIS (INGEGNERE INGENIEUR)	F. DIAMBERA (INGEGNERE INGENIEUR)
A	30/09/2017	Revisione e adeguamento TREC / Révision et mise au jour des TREC	C. BELTRAMI	L. BARBERIS (INGEGNERE INGENIEUR)	F. DIAMBERA (INGEGNERE INGENIEUR)
B	29/06/2018	Modifica della proposta / Modification de la proposition	F. PESCE (INGEGNERE INGENIEUR)	F. DIAMBERA (INGEGNERE INGENIEUR)	L. BARBERIS (INGEGNERE INGENIEUR)

C 0 4 C C 1 6 1 6 6 N V 0 2 W 6

E A R O C 0 7 2 2 B

SCALA / ECHELLE
1:50

PROGETTISTE DESIGNER
Ing. Arch. GIOVANNI DIAMBERA
N° 3784

L'OPERA D'ARTE D'INGEGNERIA
L'OPERA D'ARTE D'INGEGNERIA