Armatura verticale
Scala 1:100

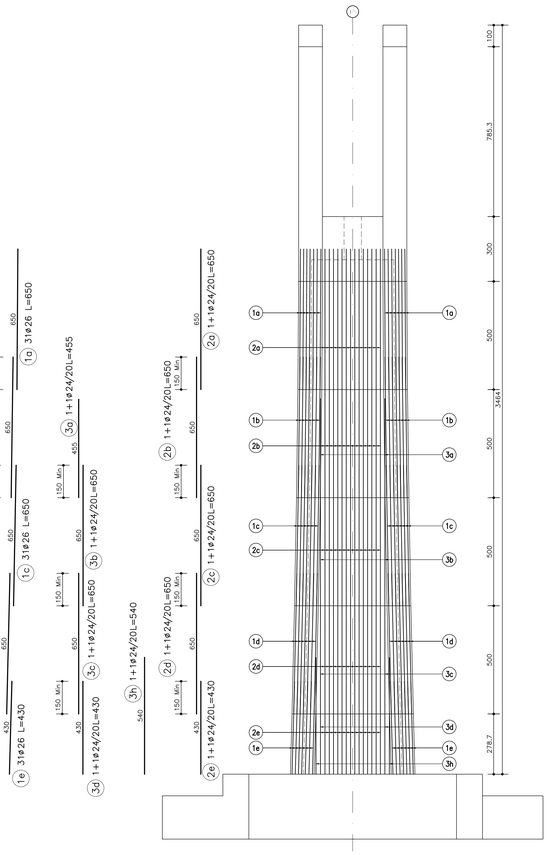

Armatura verticale
Scala 1:100

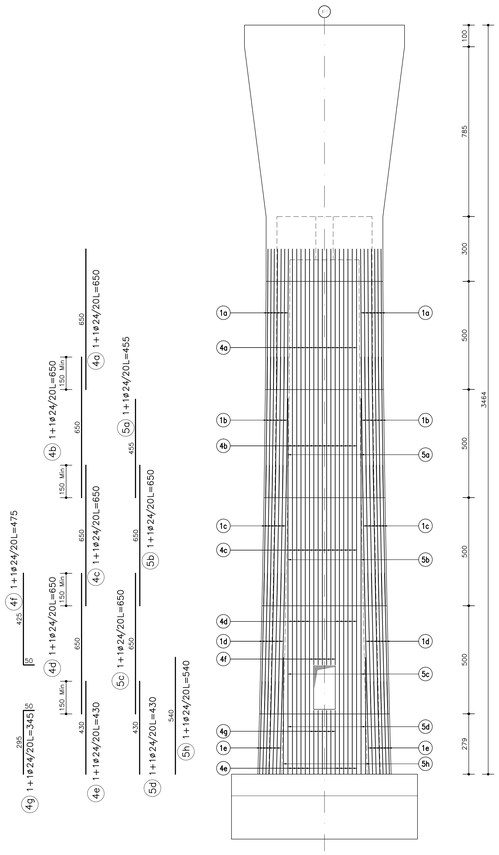

Armatura orizzontale
Scala 1:100

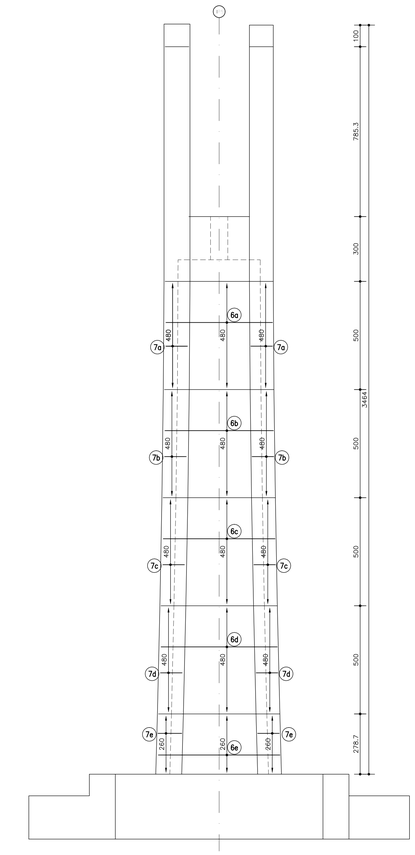

Armatura orizzontale
Scala 1:100

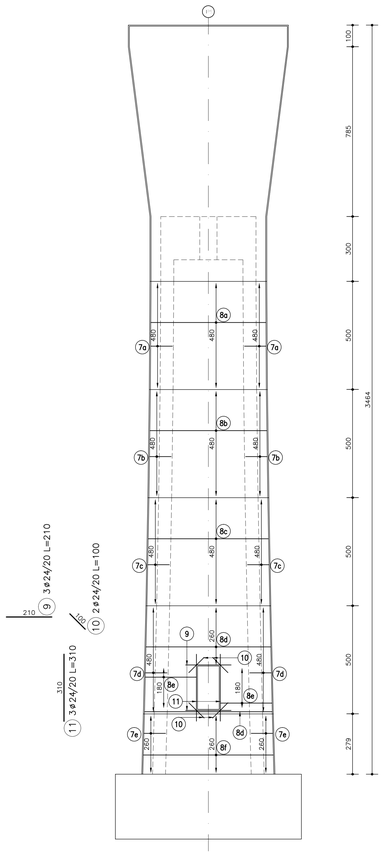

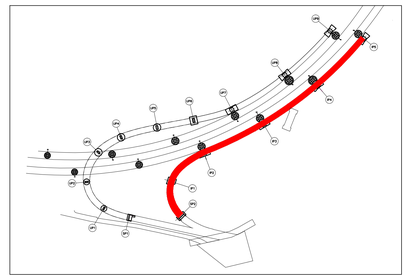

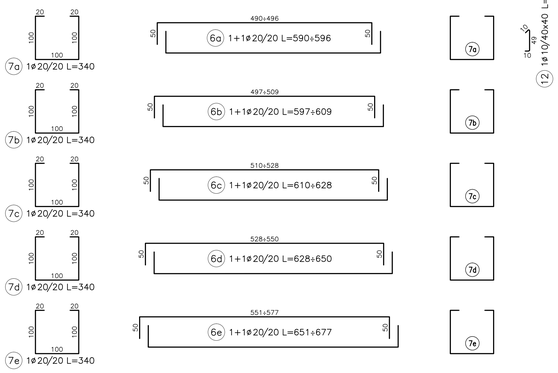

Sezione A–A
Scala 1:50

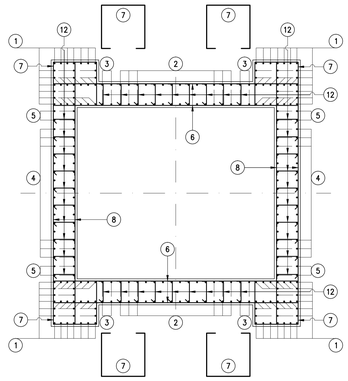

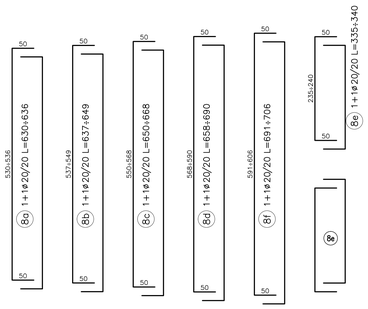

Sezione B–B
Scala 1:50

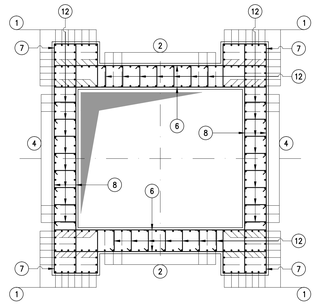

TUNNEL EURALPIN LYON TURIN

SITAF S.p.A

NUOVA LINEA TORINO LIONE - NOUVELLE LIGNE LYON TURIN
PARTE COMUNE ITALO-FRANCESE - PARTIE COMMUNE FRANCO-ITALIENNE
SEZIONE TRANSFRONTALIERA PARTE IN TERRITORIO ITALIANO
SECTION TRANSFRONTALIERE PARTIE EN TERRITOIRE ITALIEN

LOTTO COSTRUTTIVO 1/LOT DE CONSTRUCTION 1
CANTIERE OPERATIVO 04C/CHANTIER DE CONSTRUCTION 04C
SVINCOLO DI CHIOMONTE IN FASE DI CANTIERE -
ECHANGEUR DE CHIOMONTE DANS LA PHASE DE CHANTIER
PROGETTO ESECUTIVO - ETUDES D'EXECUTION
CUP C11J05000030001 - CIG 6823295927

OPERE D'ARTE

OPERE D'ARTE MAGGIORE

ALLARGAMENTO VIADOTTO CLAREA - DISCESA - ELEVAZIONE PILA IP5 - ARMATURA

Indice	Data / Data	Modifications / Modifiche	Dessiné par / Concepito da	Vérifié par / Controllato da	Autorisé par / Autorizzato da
0	30/04/2017	Prima emissione Première diffusion	C.BELTRAMI ( )	L.BARBERIS (MUSINET ENG.)	F.D'AMBRA (MUSINET ENG.)
A	30/09/2017	Revisione a seguito commenti TELT Révision suite aux commentaires TELT	C.BELTRAMI ( )	L.BARBERIS (MUSINET ENG.)	F.D'AMBRA (MUSINET ENG.)
B	29/06/2018	Modifica titolo progetto Modifications titre du project	P.LESCE (MUSINET ENG.)	P.D'ALOISIO (MUSINET ENG.)	L.BARBERIS (MUSINET ENG.)

C	0	4	C	C	1	6	1	6	N	V	0	2	W	6
Code Cat. / Cat. Cod.	Lotto/Lot		Contratto/Contrat						Opera/Ouvrage				Tipo Elab. / Type Elab.	Parte / Partie

E	A	R	O	C	0	7	2	3	B
Codice Unità / Code Unité			Numero Unità / Numéro Unité		Tipo Elab. / Type Elab.		Numero di sequenza / Numéro de séquence		Indice / Index

INTEGRAZIONE PRESTAZIONI SPECIALISTICHE/
INTEGRATION SPECIALISTS
Dott. Ing. Piero D'ALOISIO
Albo di Torino
N° 5169 S

SCALA / ÉCHELLE
1:100

IL PROGETTISTA/LE DESIGNER
Dott. Arch. Corrado GIOVANNETTI
Albo di Torino
N° 2736

L'APPALTATORE/L'ENTREPRENEUR

IL DIRETTORE DEI LAVORI/LE MAÎTRE D'ŒUVRE

TUNNEL EURALPIN LYON TURIN
TELT sas, Savoie Technolac, Method "Modulor"
13 allée du Lac de Constance, CS 90 281, 73375 Le Bourget du Lac Cedex, France
Tél. +33 (0) 4 79 68 89 00 - Fax +33 (0) 4 79 68 89 10
www.tunnel-euralpin-lyon-turin.eu - www.telt.eu
Propriété TELT / Tous droits réservés. / Propriété TELT Tutti i diritti riservati

SITAF S.p.A
SITAF Spa - A. San Antonio, 2 - 10059 Susa (TO), Italia
Tel. +39 0122 621 411 - Fax +39 0122 622 000 - www.sitaf.it
La Sitaf, ogni chilometro.
Proprietà SITAF S.p.A. Vietata diffusione. / Proprietà SITAF S.p.A. - tutti i diritti riservati

COD. FILE: 16402 W E A W OC 0723 B