




Prospetto "A"
Scala 1:50

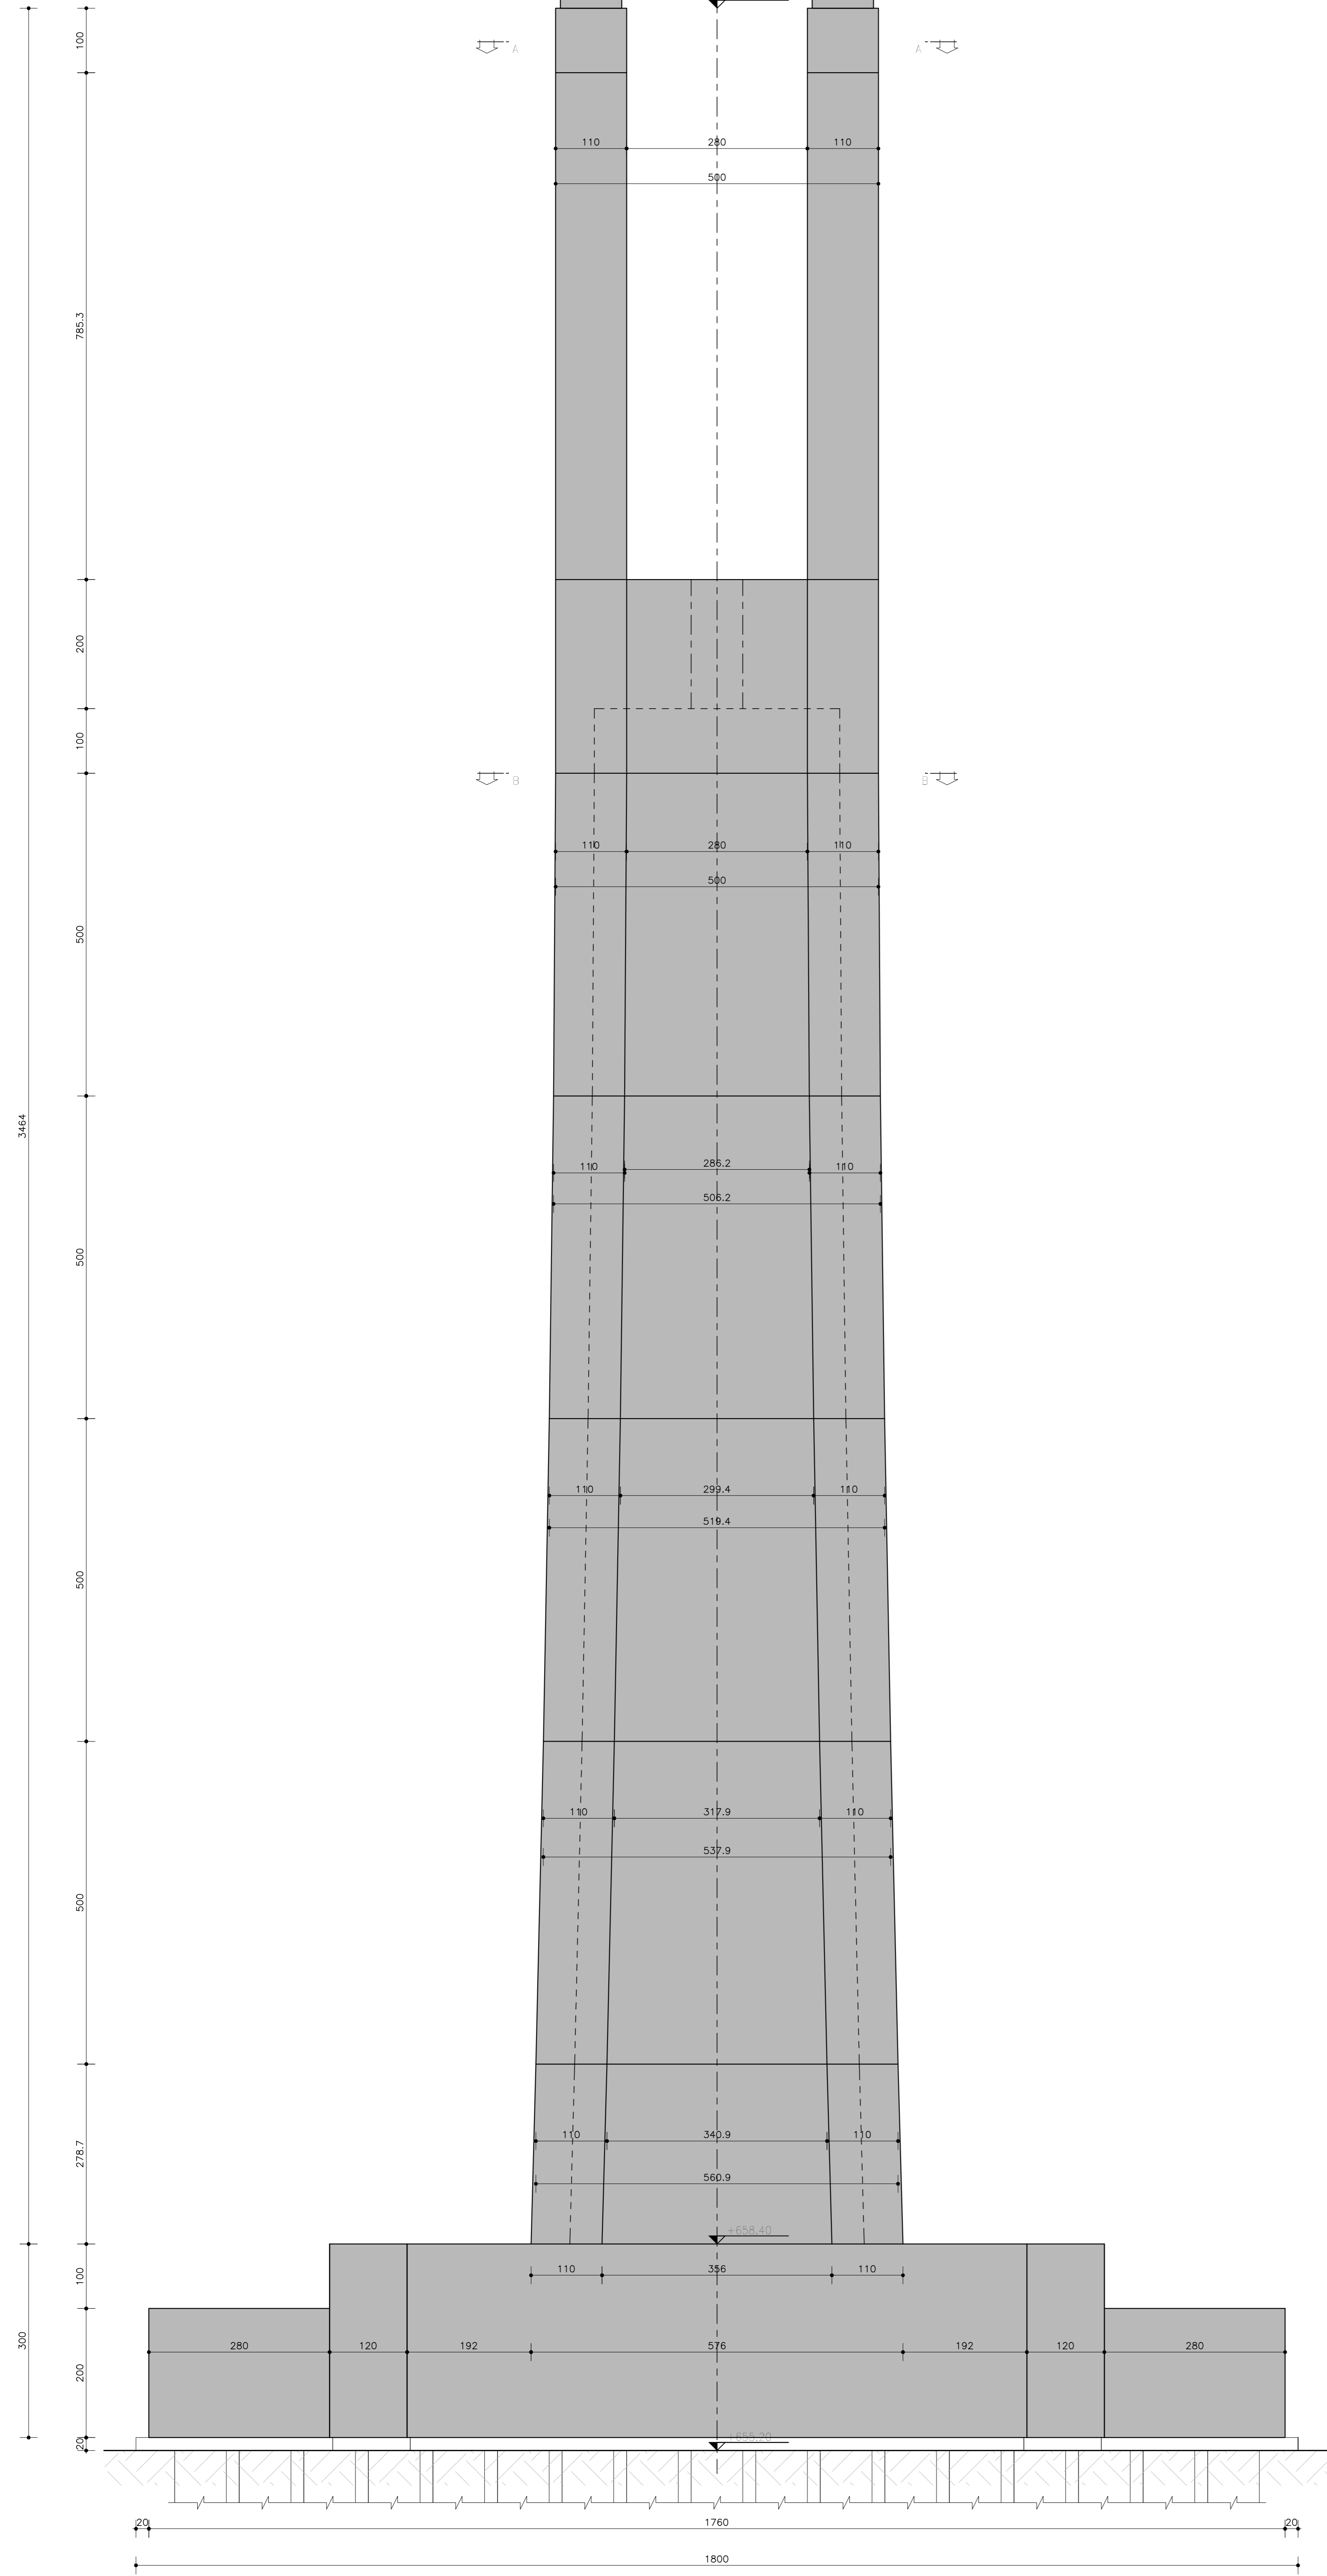


Prospetto "B"
Scala 1:50

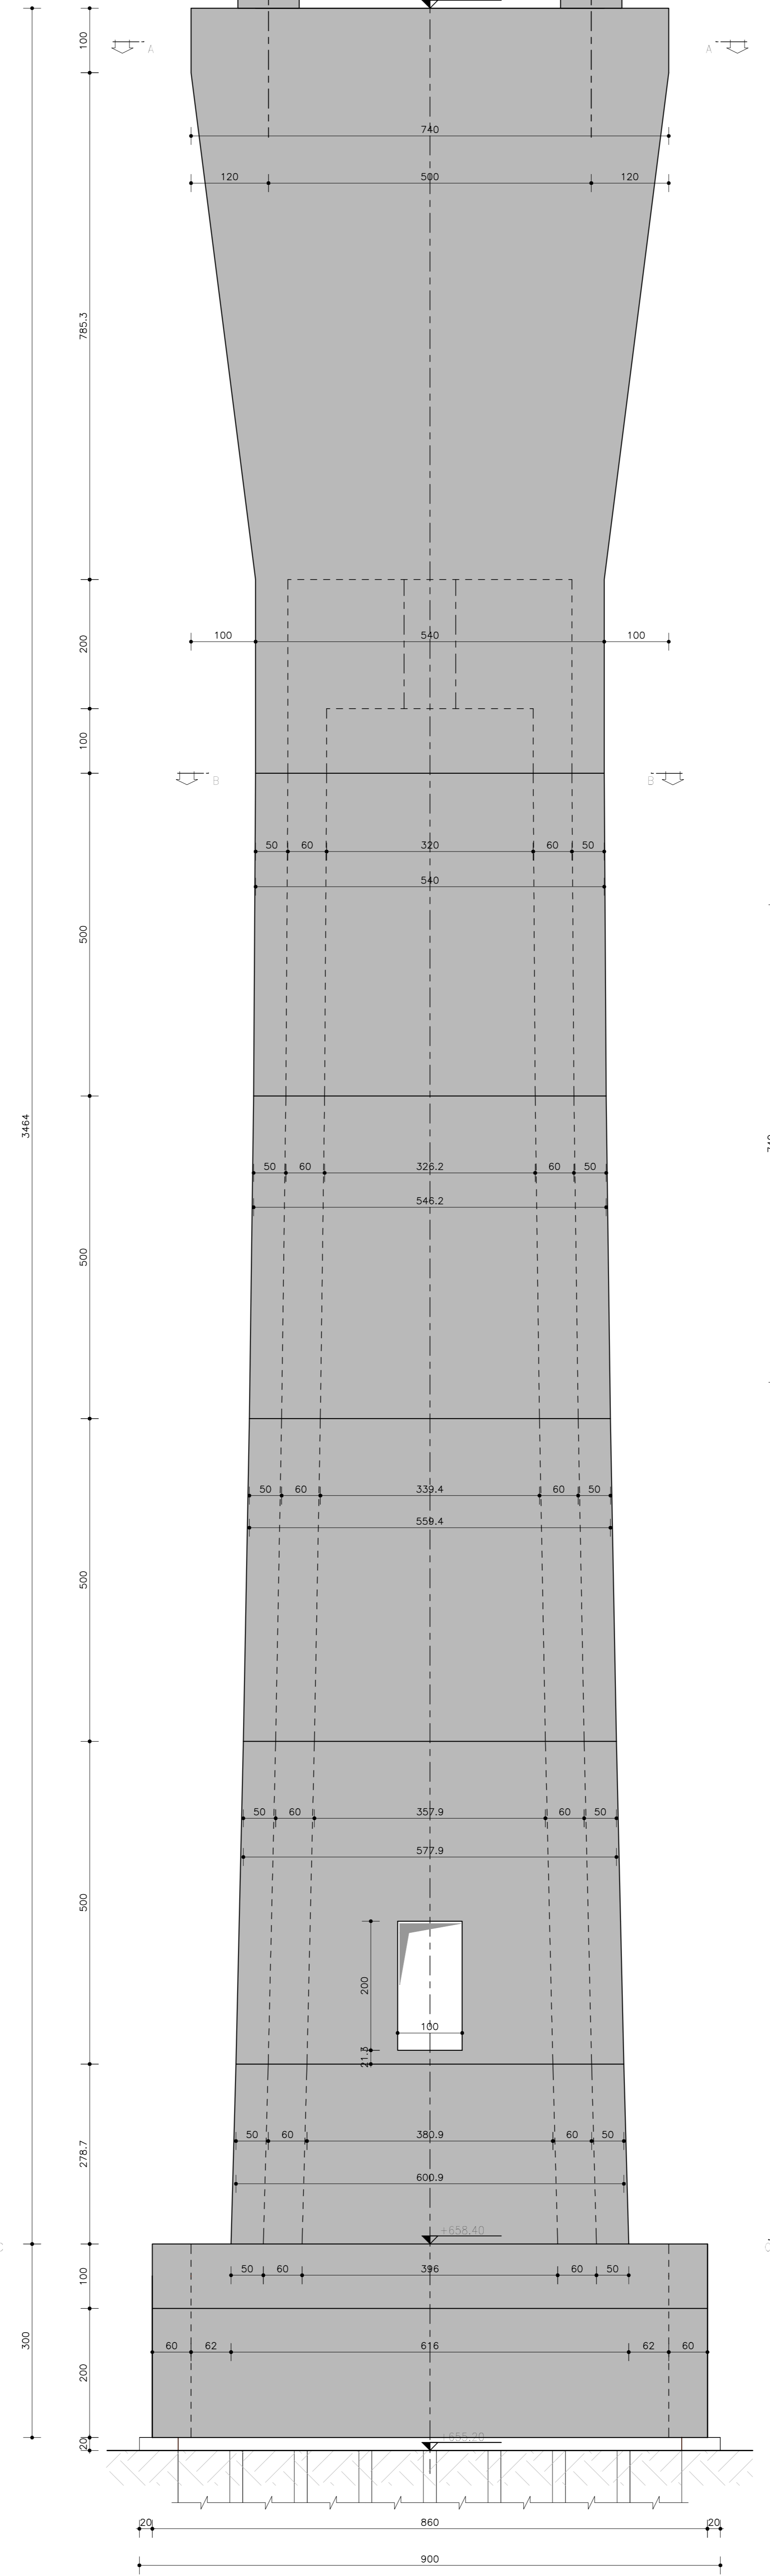


Sezione "C-C"
Scala 1:50

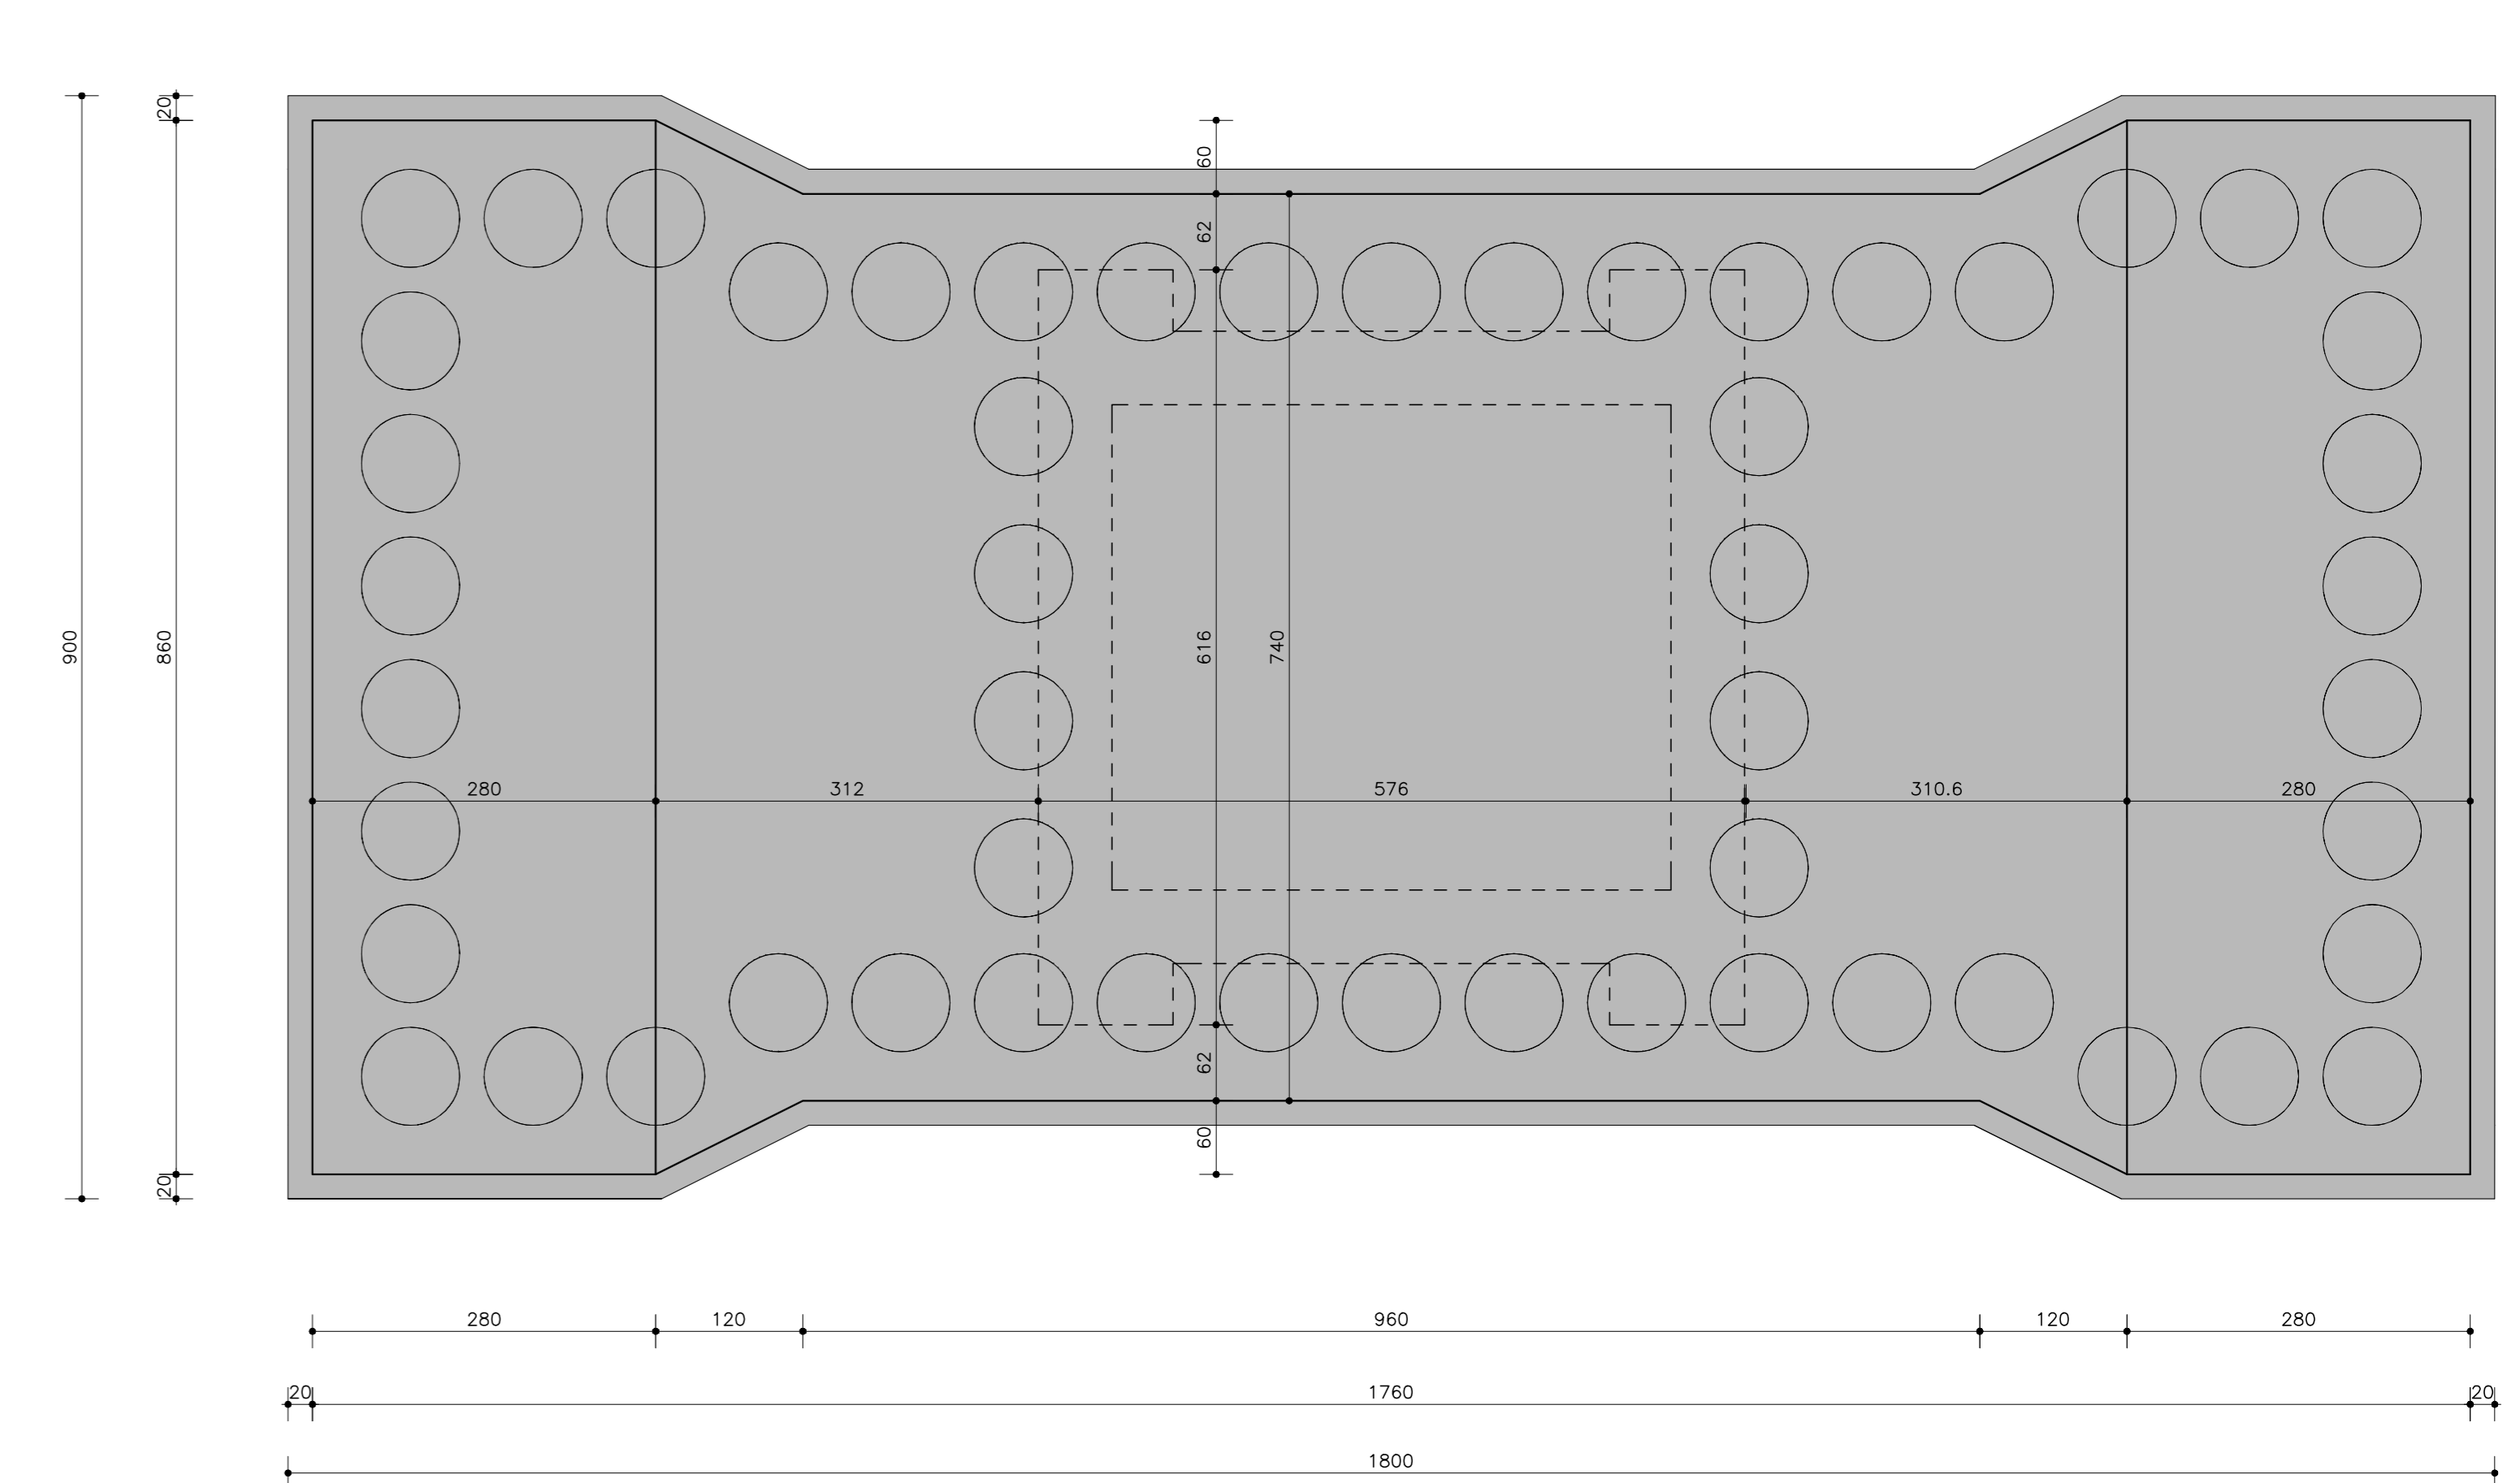

Sezione "A-A"
Scala 1:50

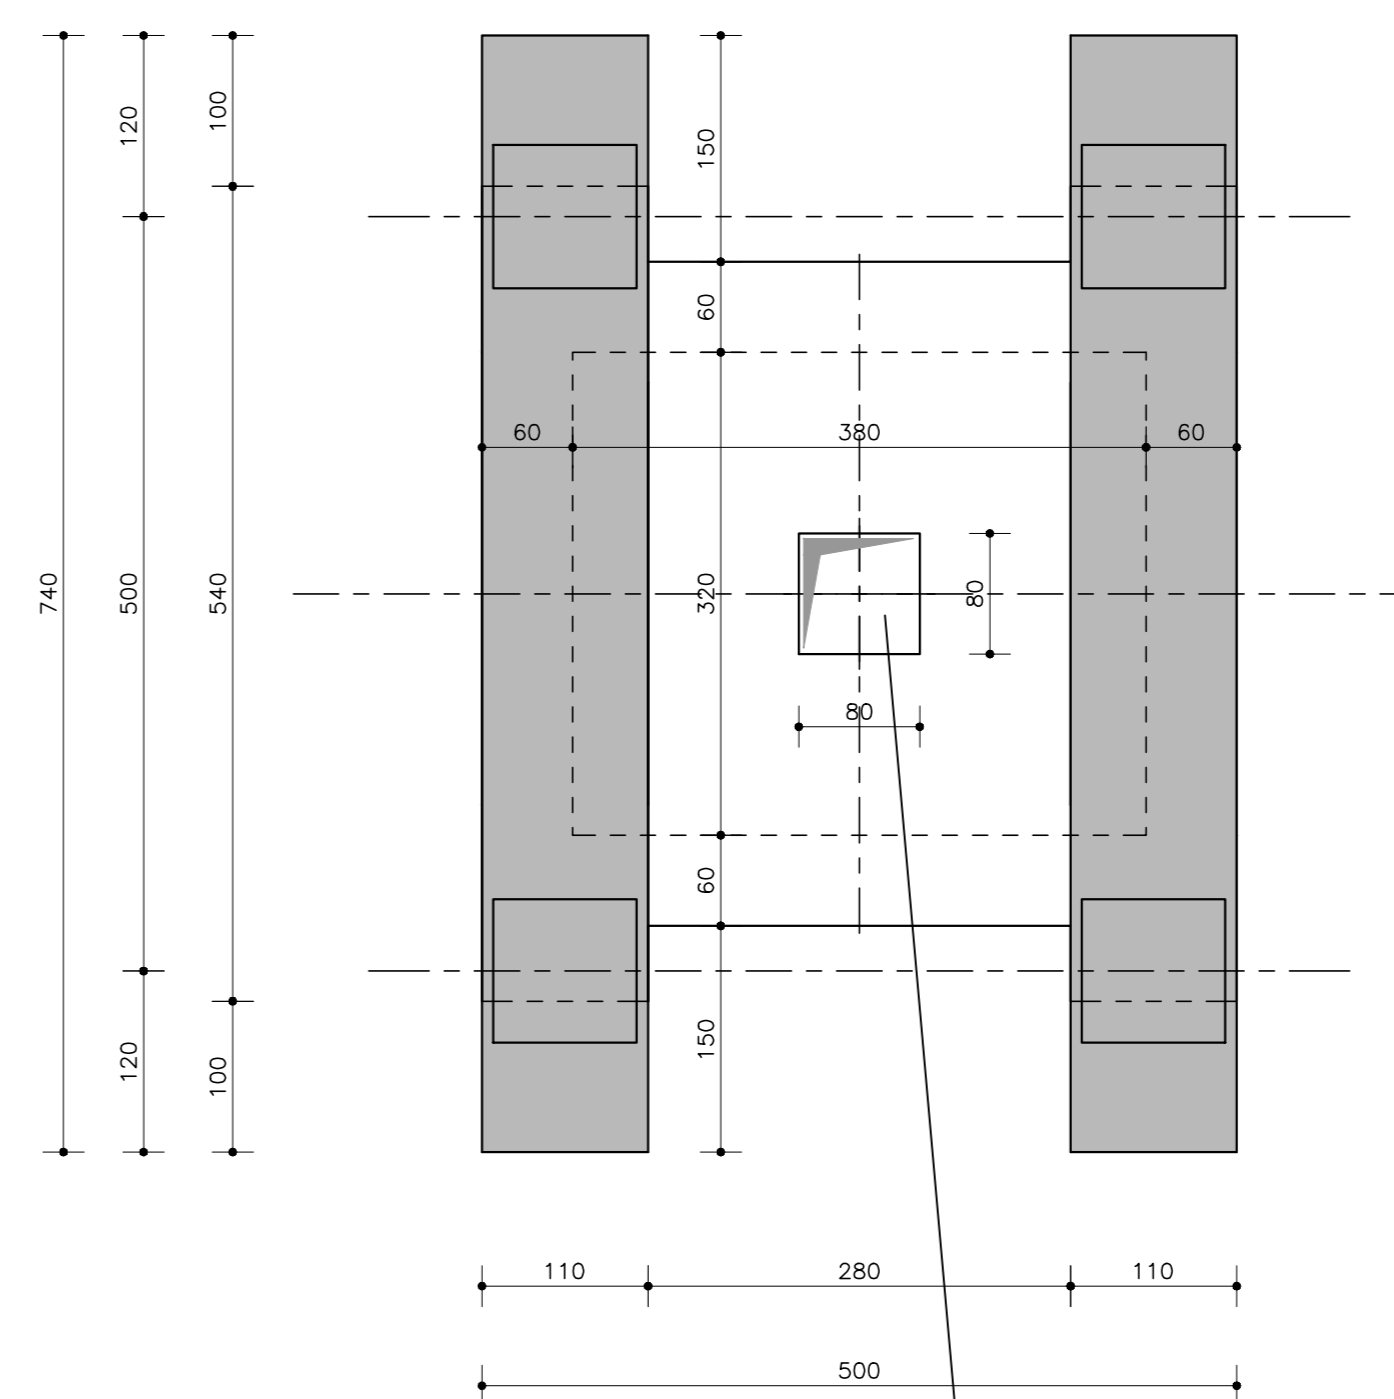


Sezione "B-B"
Scala 1:50

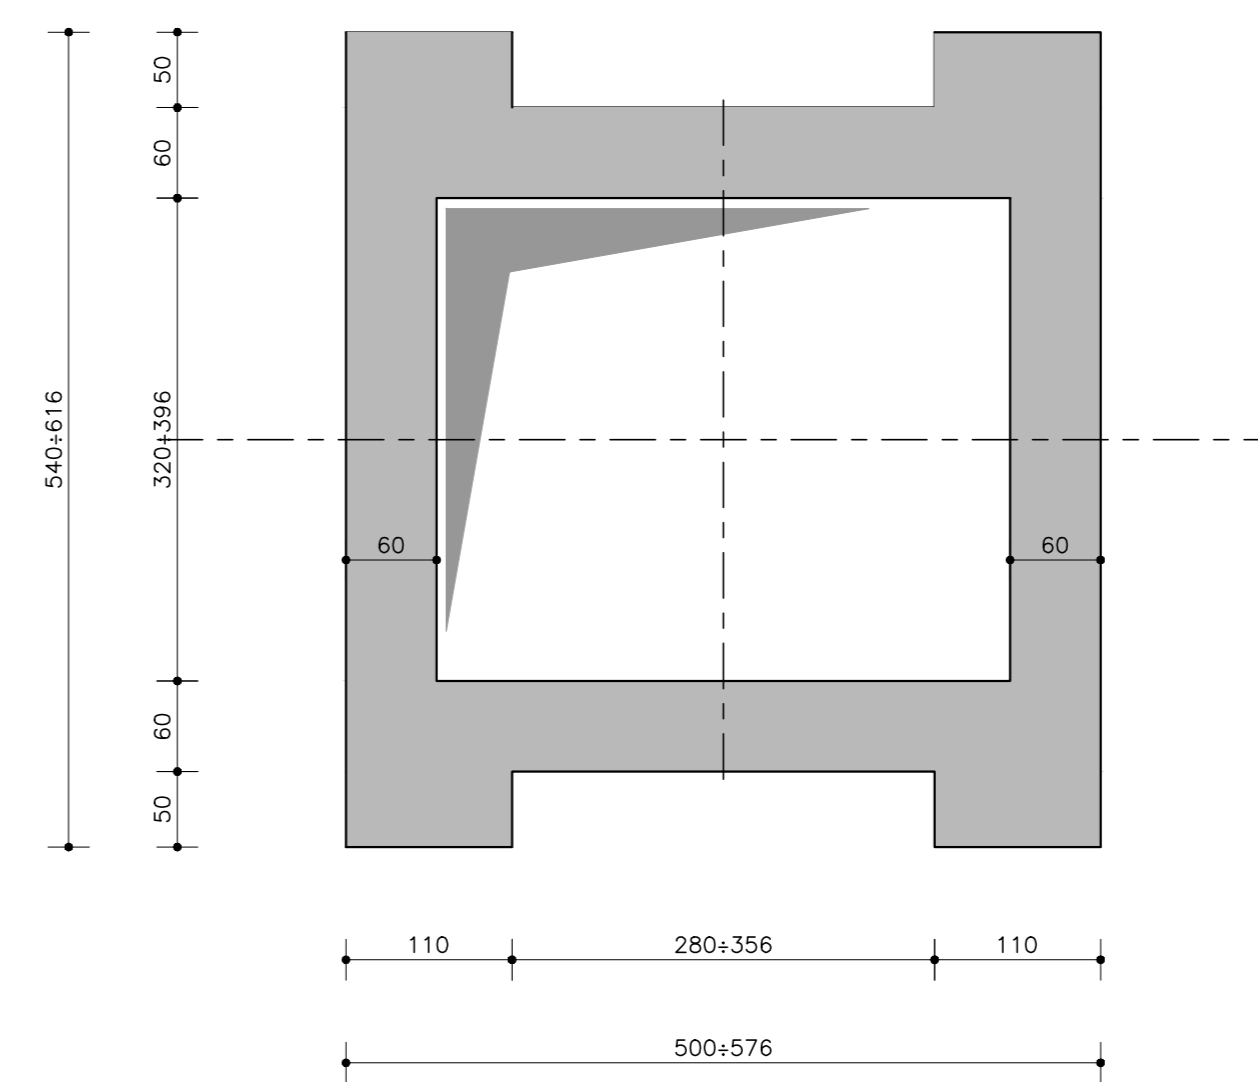

NOTE:
-Per opere provvisorie e scavi per esecuzione fondazioni vedere nel capitolo "OPERE D'ARTE MINORI"
-Per tracciamento planimetrico e posizionamento nuove fondazioni-fondazioni esistenti vedere "PIANTA FONDAZIONI"

PIANTA CHIAVE

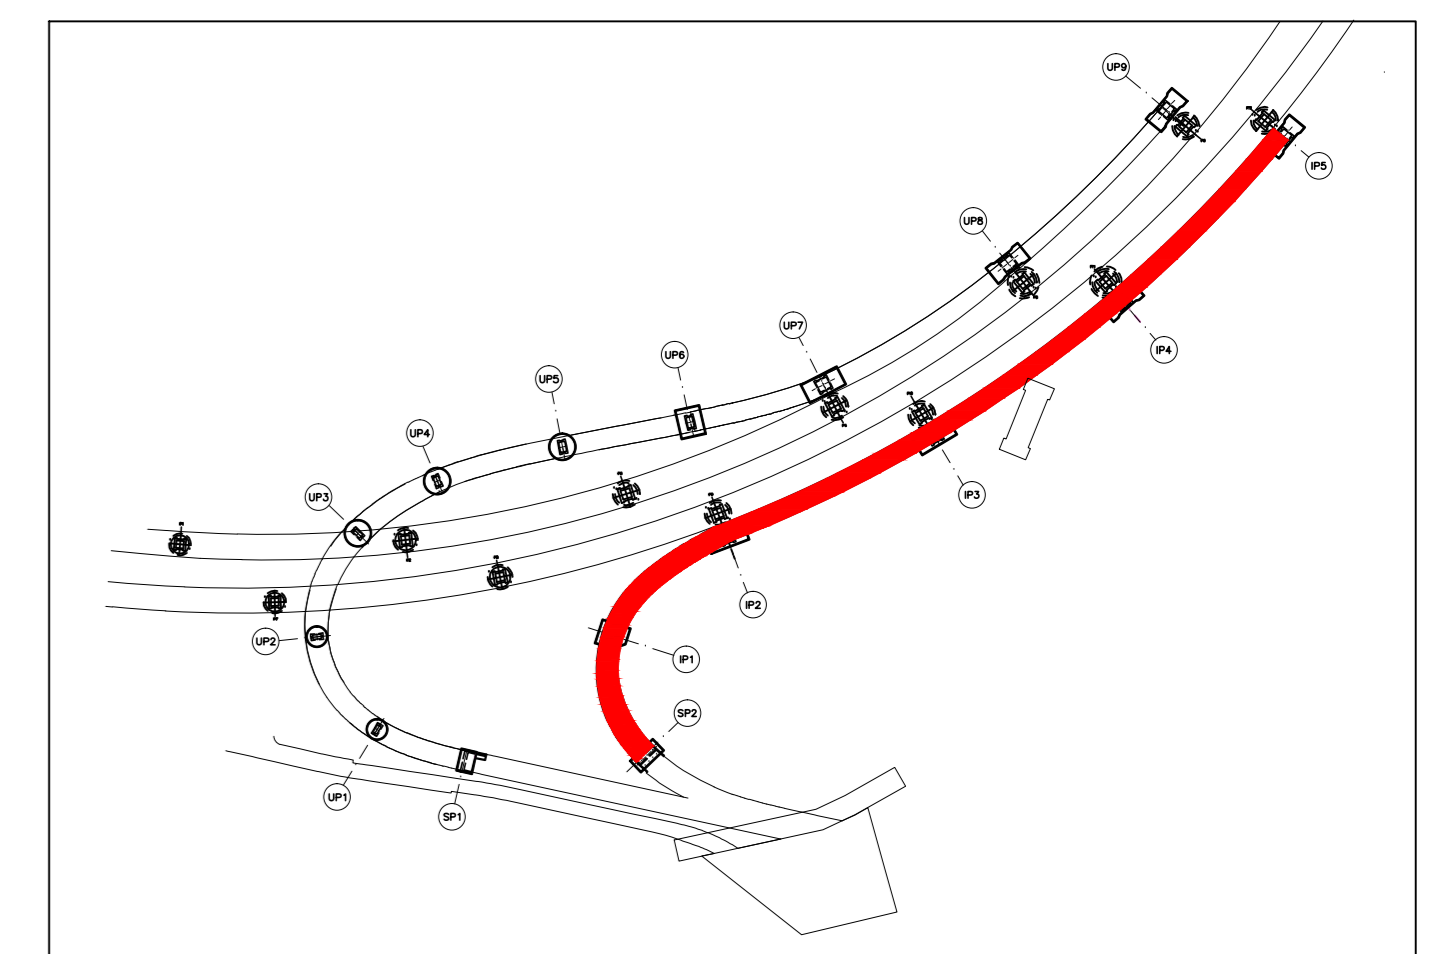

TUNNEL EURALPIN LYON TURIN
SITAF S.p.A.

NUOVA LINEA TORINO LIONE - NOUVELLE LIGNE LYON TURIN
PARTE COMUNE ITALO-FRANCESE - PARTIE COMMUNE FRANCO-ITALIENNE
SEZIONE TRANSFRONTALIERA PARTE IN TERRITORIO ITALIANO
SECTION TRANSFRONTALIERE PARTIE EN TERRITOIRE ITALIEN

LOTTO COSTRUTTIVO 1/LOT DE CONSTRUCTION 1
CANTIERE OPERATIVO 04C/CHANTIER DE CONSTRUCTION 04C
SVINCOLO DI CHIOMONTE IN FASE DI CANTIERE
ECHANGEUR DE CHIOMONTE DANS LA PHASE DE CHANTIER
PROGETTO ESECUTIVO - ETUDES D'EXECUTION
CUP C11J05000030001 - CIG 6823295927

OPERE D'ARTE
OPERE D'ARTE MAGGIORI
ALLARGAMENTO VIADOTTO CLAREA - DISCESA - PILA IP5 - CARPENTERIA

Indice	Data / Data	Modificatore / Modificateur	Disegnato per / Conçu par	Verificato / Contrôlé de	Autore per / Approuvé de
0	30/04/2017	Primo avvio opera Primo avvio d'opera	C. BELTRAMI (I)	L. BARBERIS (MAGNET ENG)	F. D'AMBA (MAGNET ENG)
A	30/05/2017	Revisione in seguito commento TELE Revisione suite aux commentaires TELE	C. BELTRAMI (I)	L. BARBERIS (MAGNET ENG)	F. D'AMBA (MAGNET ENG)
B	20/06/2018	Modifica del progetto Modifications des projets	F. ESCOFFIER (MAGNET ENG)	F. D'AMBA (MAGNET ENG)	L. BARBERIS (MAGNET ENG)

C 0 4 C C 1 6 1 6 6 N V 0 2 W 6 **E C A O C 0 7 1 2 B**

PROGETTAZIONE PRELIMINARE SPECIALISTICA
PROJECTIONS PRELIMINAIRES SPECIALISEES

SCALA / ECHELLE
1:50

IL PROGETTISTA DESIGNER
Ing. PAOLO GALASSO
PILA IP5

L'APPALTA TORO, ENTREPRENEUR

IL DIRETTORE DEI LAVORI MAJORE D'OPERE
Ing. PAOLO GALASSO
PILA IP5