


— VELETTA BORDOPONTE

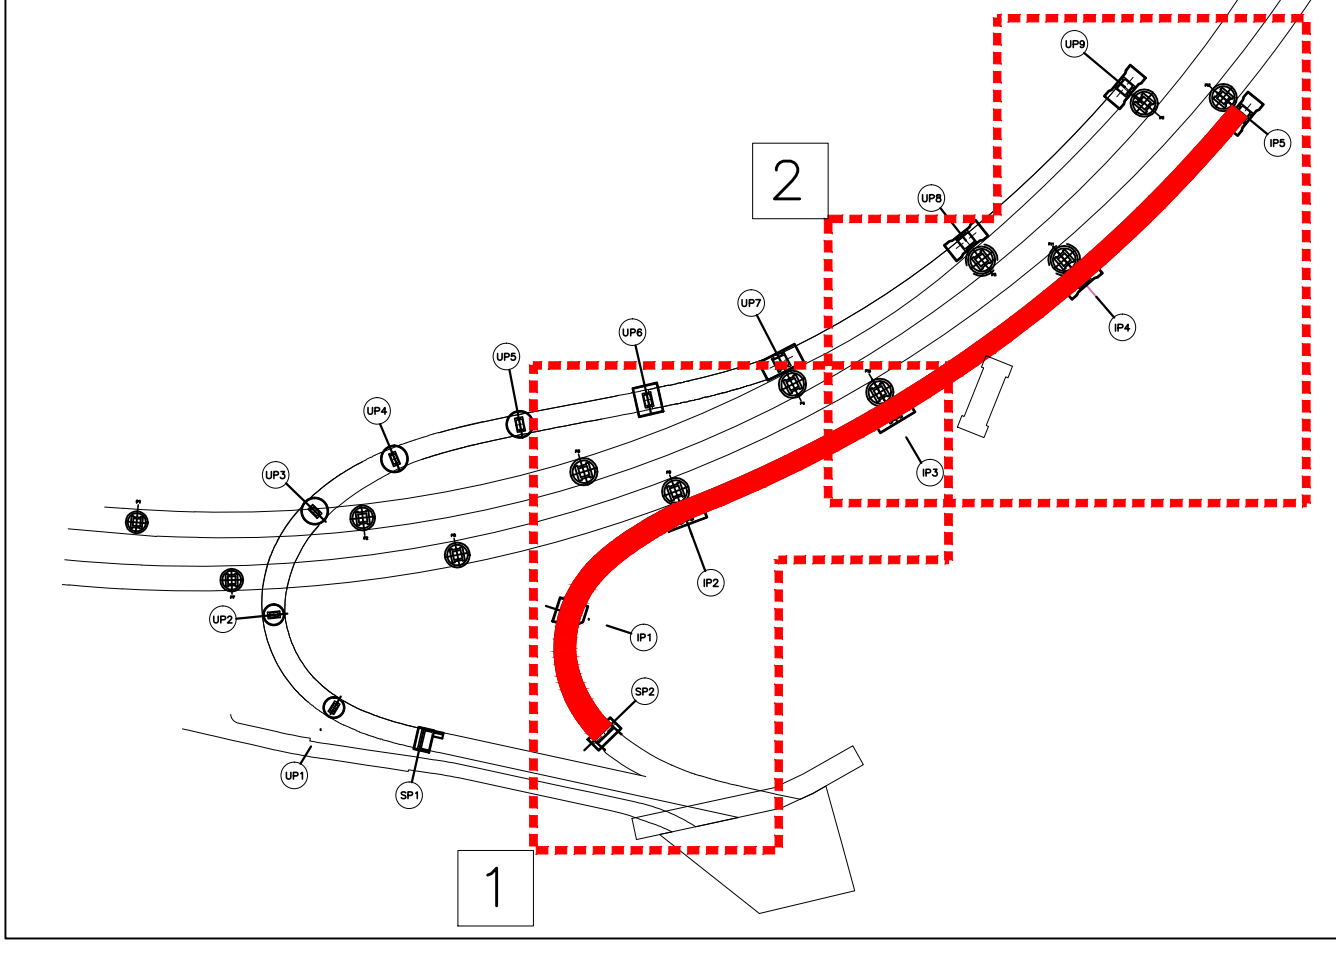

NUOVA LINEA TORINO LIONE - NOUVELLE LIGNE LYON TURIN
PARTE COMUNE ITALO-FRANCESE - PARTIE COMMUNE FRANCO-ITALIENNE
SEZIONE TRANSFRONTALIERA PARTE IN TERRITORIO ITALIANO
SECTION TRANSFRONTALIERE PARTIE EN TERRITOIRE ITALIEN
LOTTO COSTRUTTIVO 1/LOT DE CONSTRUCTION 1
CANTIERE OPERATIVO 04C/CANTIER DE CONSTRUCTION 04C
SVINGOLO DI CHIOMONTE IN FASE DI CANTIERE -
ECHANGEUR DE CHIOMONTE DANS LA PHASE DE CANTIER
PROGETTO ESECUTIVO - ETUDES D'EXECUTION
CUP C11J05000030001 - CIG 6823295927

OPERE D'ARTE
OPERE D'ARTE MAGGIORI
ALLARGAMENTO VIADOTTO CLAREA - DISCESA - PLANIMETRIA

IND. DATA	DESCRIZIONE	REDAZIONE	VERIFICA	APPROVAZIONE
0	10/06/2017	Prima emissione Prima elaborazione	C. BELTRAMI (S)	L. BARBERIS (INGENIERE ING.) F. CHABRA (INGENIERE ING.)
A	30/06/2017	Revisione a seguito commenti TELE Revisione alla convenzione TELE	C. BELTRAMI (S)	L. BARBERIS (INGENIERE ING.) F. CHABRA (INGENIERE ING.)
B	29/08/2018	Modifiche allo progetto Modifiche alla convenzione TELE	F. ZUCCHETTI (INGENIERE ING.)	F. CHIOGGIO (INGENIERE ING.) L. BARBERIS (INGENIERE ING.)

C 0 4 C C 1 6 1 6 6 N V 0 2 W 6 E P L O C 0 7 0 2 B

<p>INGEGNERE RESPONSABILE PROGETTO</p>	<p>INGEGNERE RESPONSABILE ESECUTIVO</p>	<p>LAVORAZIONE INTERPRETE</p>	<p>LAVORAZIONE DELLA PARTE OIBARE</p>
--	---	-------------------------------	---------------------------------------