



Profilo longitudinale Viadotto in affiancamento - Discesa
Scala 1:200

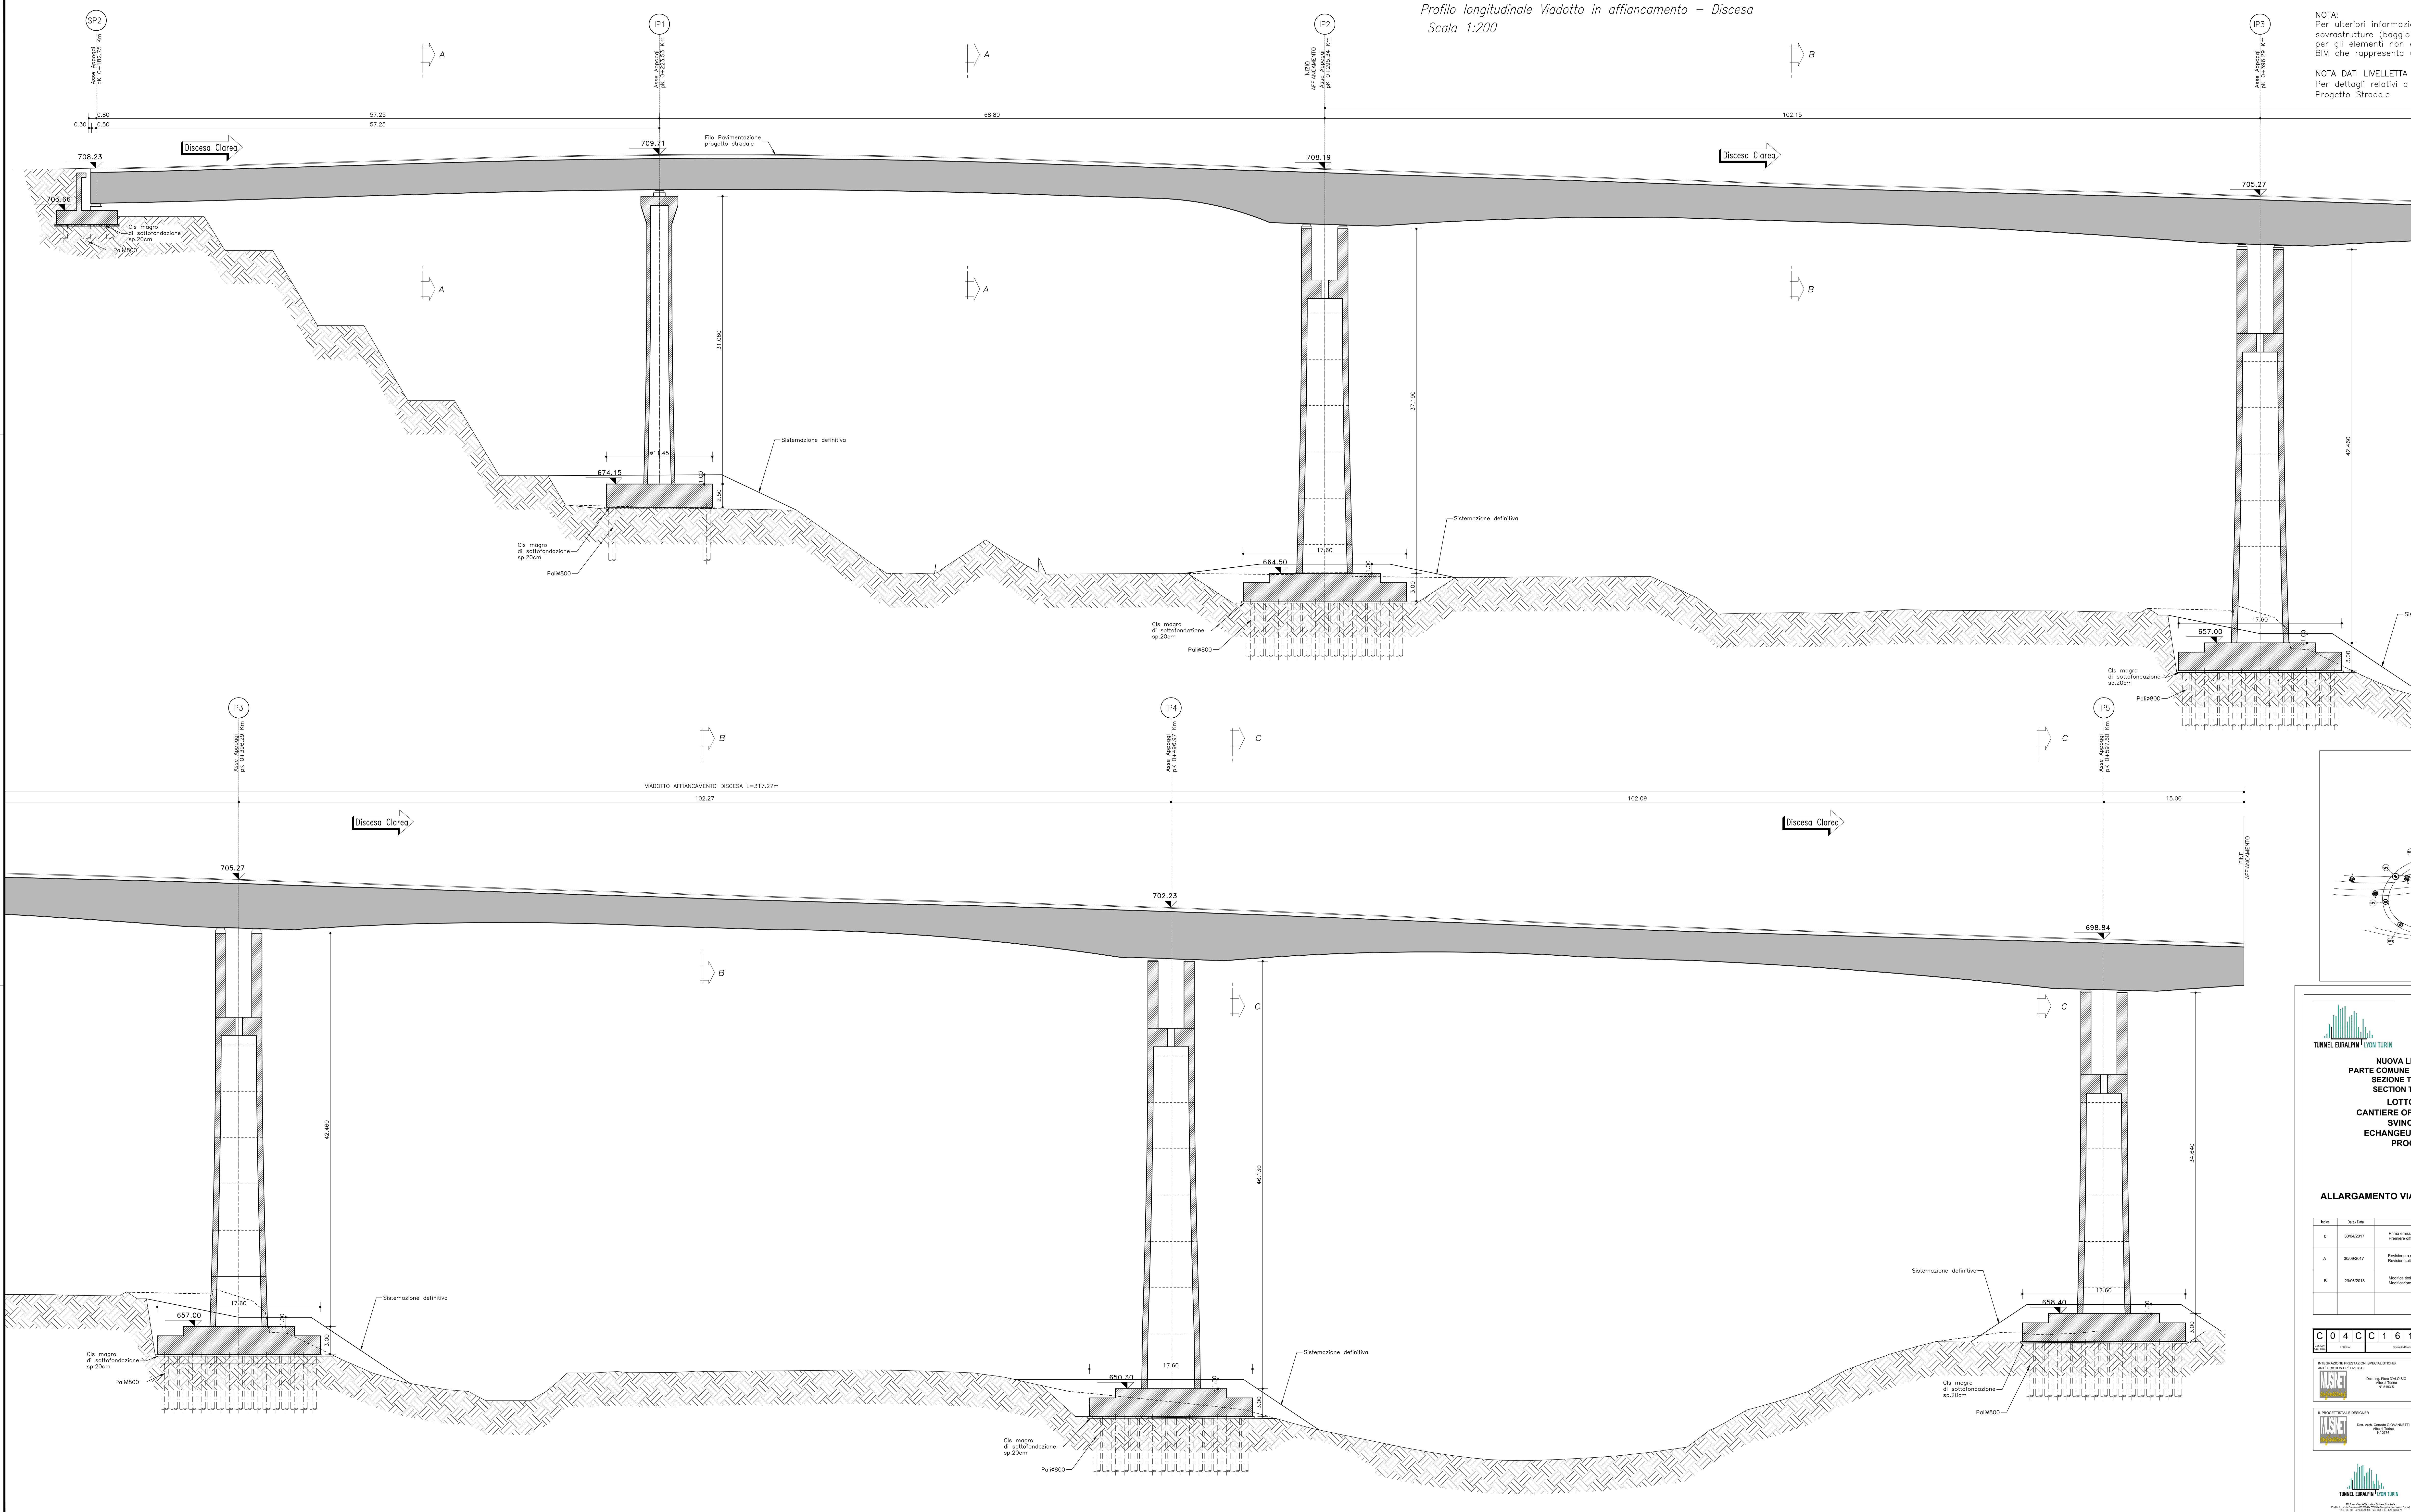

NOTA:
Per ulteriori informazioni sul tracciamento plano-altimetrico delle sovrastrutture (bagnoli, carpenteria metallica e solette) ed in particolare per gli elementi non dettagliati negli elaborati 2D, riferirsi al modello 3D BIM che rappresenta una possibile soluzione costruttiva.
NOTA DATI LIVELLETTA
Per dettagli relativi a livelletta e rotazioni cigli, vedere elaborati del Progetto Stradale

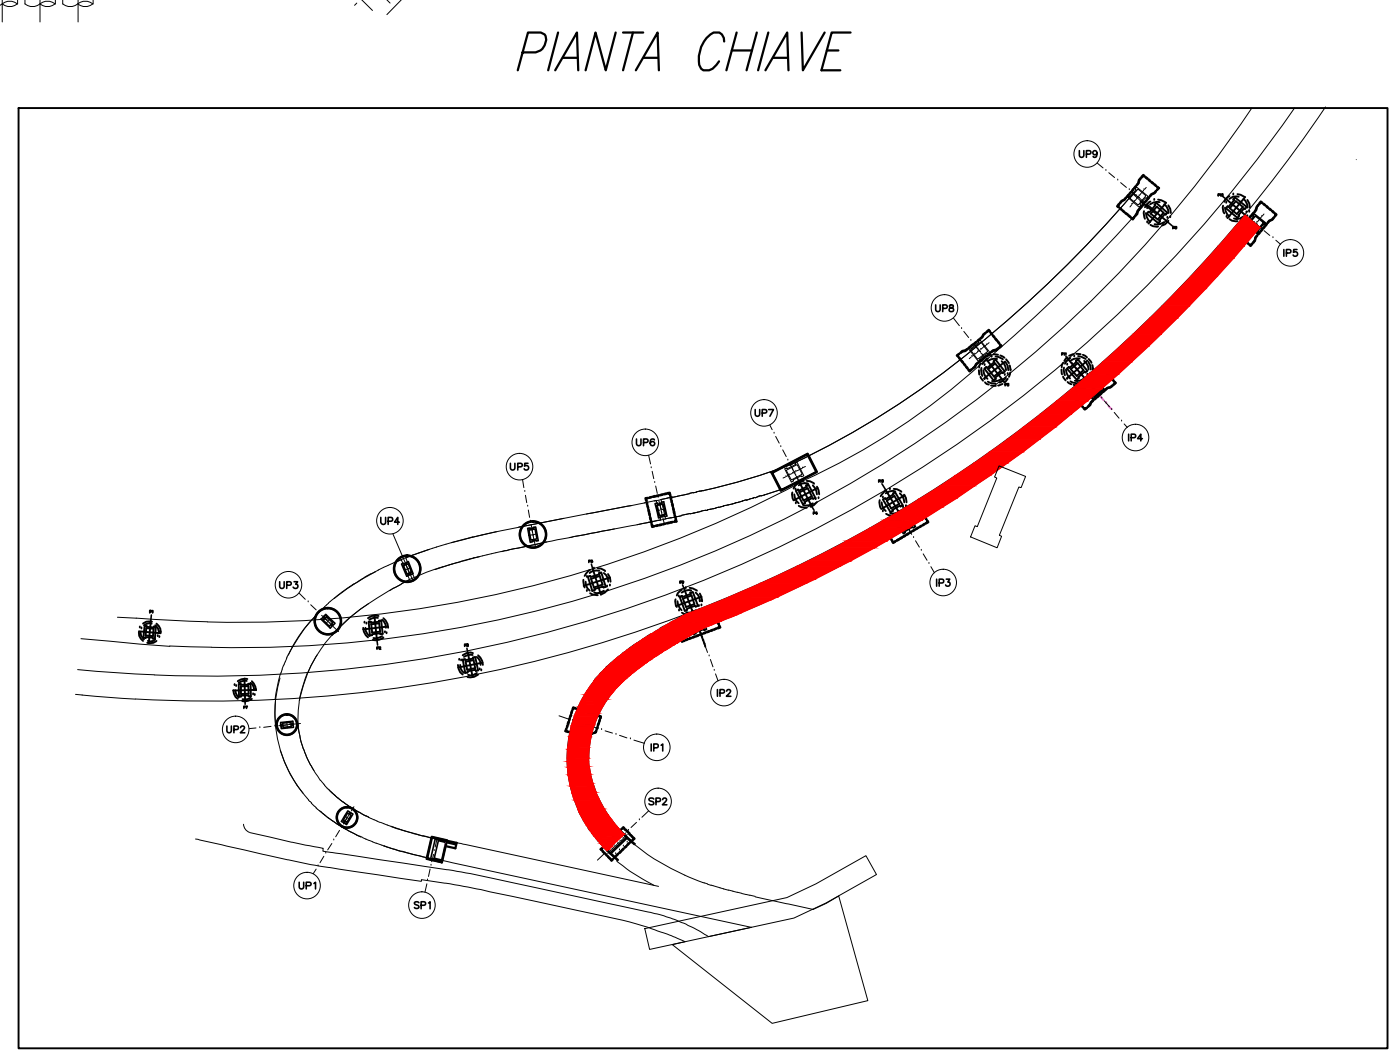

<p>NUOVA LINEA TORINO LIONE - NOUVELLE LIGNE LYON TURIN PARTE COMUNE ITALO-FRANCESE - PARTIE COMMUNE FRANCO-ITALIENNE SEZIONE TRANSFRONTALIERA PARTE IN TERRITORIO ITALIANO SECTION TRANSFRONTALIERE PARTIE EN TERRITOIRE ITALIEN LOTTO COSTRUTTIVO 1/LOT DE CONSTRUCTION 1 CANTIERE OPERATIVO 04C/CHANTIER DE CONSTRUCTION 04C SINGOLO DI CHIAMATE IN FASE DI CANTIERE - ECHANGEUR DE CHOMONTE DANS LA PHASE DE CANTIER PROGETTO ESECUTIVO - ETUDES D'EXECUTION CUP C11J05000030001 - CIG 6823295927</p>																									
<p>OPERE D'ARTE OPERE D'ARTE MAGGIORI ALLARGAMENTO VIADOTTO CLAREA - DISCESA - PROFILO LONGITUDINALE</p>																									
<table border="1"> <thead> <tr> <th>IND. I</th> <th>Data</th> <th>Modificata/Revisata</th> <th>Stato in Comune</th> <th>Verifica/Revisione</th> <th>Autore del Documento</th> </tr> </thead> <tbody> <tr> <td>0</td> <td>30/06/2017</td> <td>Piattaforma di base</td> <td>C. DEL TRAC.</td> <td>L. BARBERIS (ING. NET ENG.)</td> <td>F. DI ABATE (ING. NET ENG.)</td> </tr> <tr> <td>A</td> <td>06/08/2017</td> <td>Revisione a seguito commento TELE</td> <td>C. DEL TRAC.</td> <td>L. BARBERIS (ING. NET ENG.)</td> <td>F. DI ABATE (ING. NET ENG.)</td> </tr> <tr> <td>B</td> <td>29/08/2018</td> <td>Modifica allo stesso progetto</td> <td>PROGETTO</td> <td>F. DI ABATE (ING. NET ENG.)</td> <td>L. BARBERIS (ING. NET ENG.)</td> </tr> </tbody> </table>	IND. I	Data	Modificata/Revisata	Stato in Comune	Verifica/Revisione	Autore del Documento	0	30/06/2017	Piattaforma di base	C. DEL TRAC.	L. BARBERIS (ING. NET ENG.)	F. DI ABATE (ING. NET ENG.)	A	06/08/2017	Revisione a seguito commento TELE	C. DEL TRAC.	L. BARBERIS (ING. NET ENG.)	F. DI ABATE (ING. NET ENG.)	B	29/08/2018	Modifica allo stesso progetto	PROGETTO	F. DI ABATE (ING. NET ENG.)	L. BARBERIS (ING. NET ENG.)	<p>C 0 4 C C 1 6 1 6 6 N V 0 2 W 6 E P R O C 0 7 0 3 B</p>
IND. I	Data	Modificata/Revisata	Stato in Comune	Verifica/Revisione	Autore del Documento																				
0	30/06/2017	Piattaforma di base	C. DEL TRAC.	L. BARBERIS (ING. NET ENG.)	F. DI ABATE (ING. NET ENG.)																				
A	06/08/2017	Revisione a seguito commento TELE	C. DEL TRAC.	L. BARBERIS (ING. NET ENG.)	F. DI ABATE (ING. NET ENG.)																				
B	29/08/2018	Modifica allo stesso progetto	PROGETTO	F. DI ABATE (ING. NET ENG.)	L. BARBERIS (ING. NET ENG.)																				
<p>INGEGNERIA PROGETTO ESECUTIVO </p>																									
<p>INGEGNERIA GEOMETRICA </p>																									
<p></p>																									