


SVILUPPATA A-A
Scala 1:100

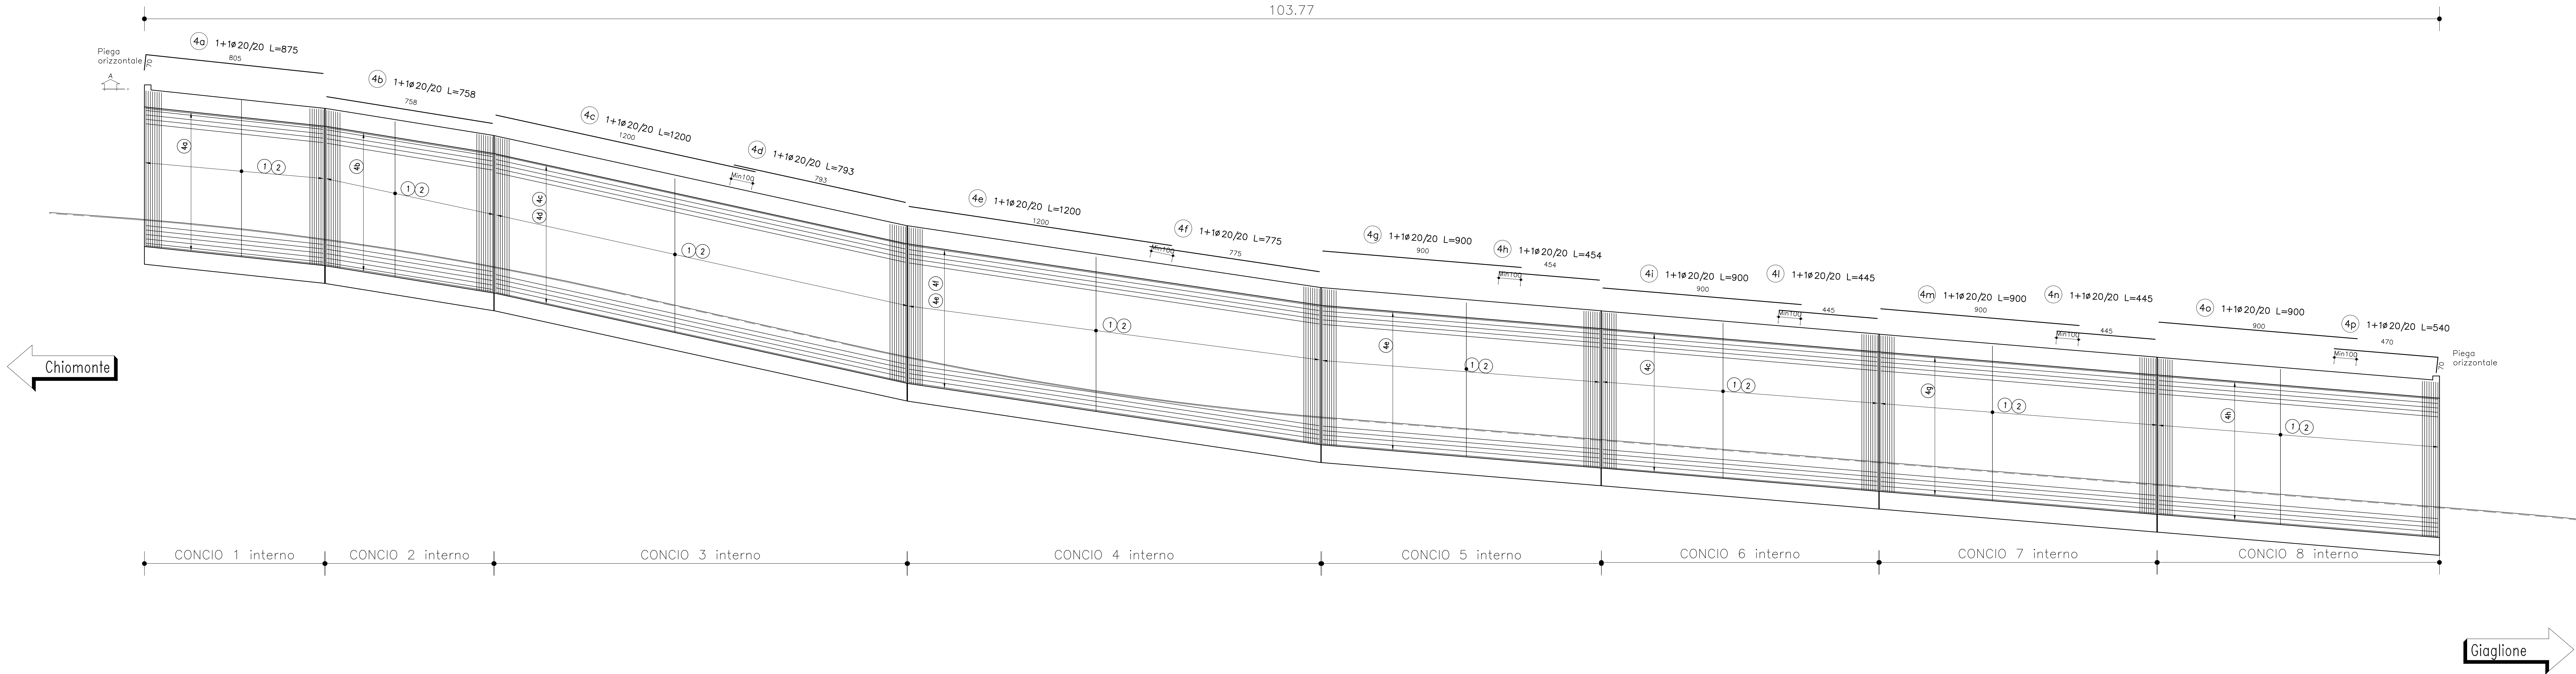

CARATTERISTICHE DEI MATERIALI (UNI EN 206-1 - UNI 11104)

- GETTO MACRONE DI REGOLARIZZAZIONE SOTTOFONDAZIONE
tipo/caratteristiche
calcestruzzo ordinario
C12/15
X0


- GETTI IN C.A. - SOLETTA DI FONDAZIONE, PIEDRITI E SOLETTA DI COPERTURA
tipo/caratteristiche
calcestruzzo ordinario
C32/40
X04, XF2
30 mm
diam. max inerte
rapporto A/C massimo
min. dosaggio cemento
classe di consistenza (Slump)

- ACCIAIO PER BARRE DI ARMATURA
tipo/caratteristiche
limite di snervamento
limite di rottura
copriferro nominale

- PIEGATURE E QUOTE FERRI (NTC 2008)
a=risvolto ortogonale al disegno

FERRI SECONDARI O STAFFE	Ø	Ø8	Ø10	Ø12	Ø14	Ø16	Ø18	Ø20	Ø22	Ø24	Ø26	Ø28	Ø30
D=	32	40	60	70	80	144	160	176	192	260	280	300	
FERRI PRINCIPALI O DI FORZA: Ø≥12Ø													

SVILUPPATA B-B
Scala 1:100

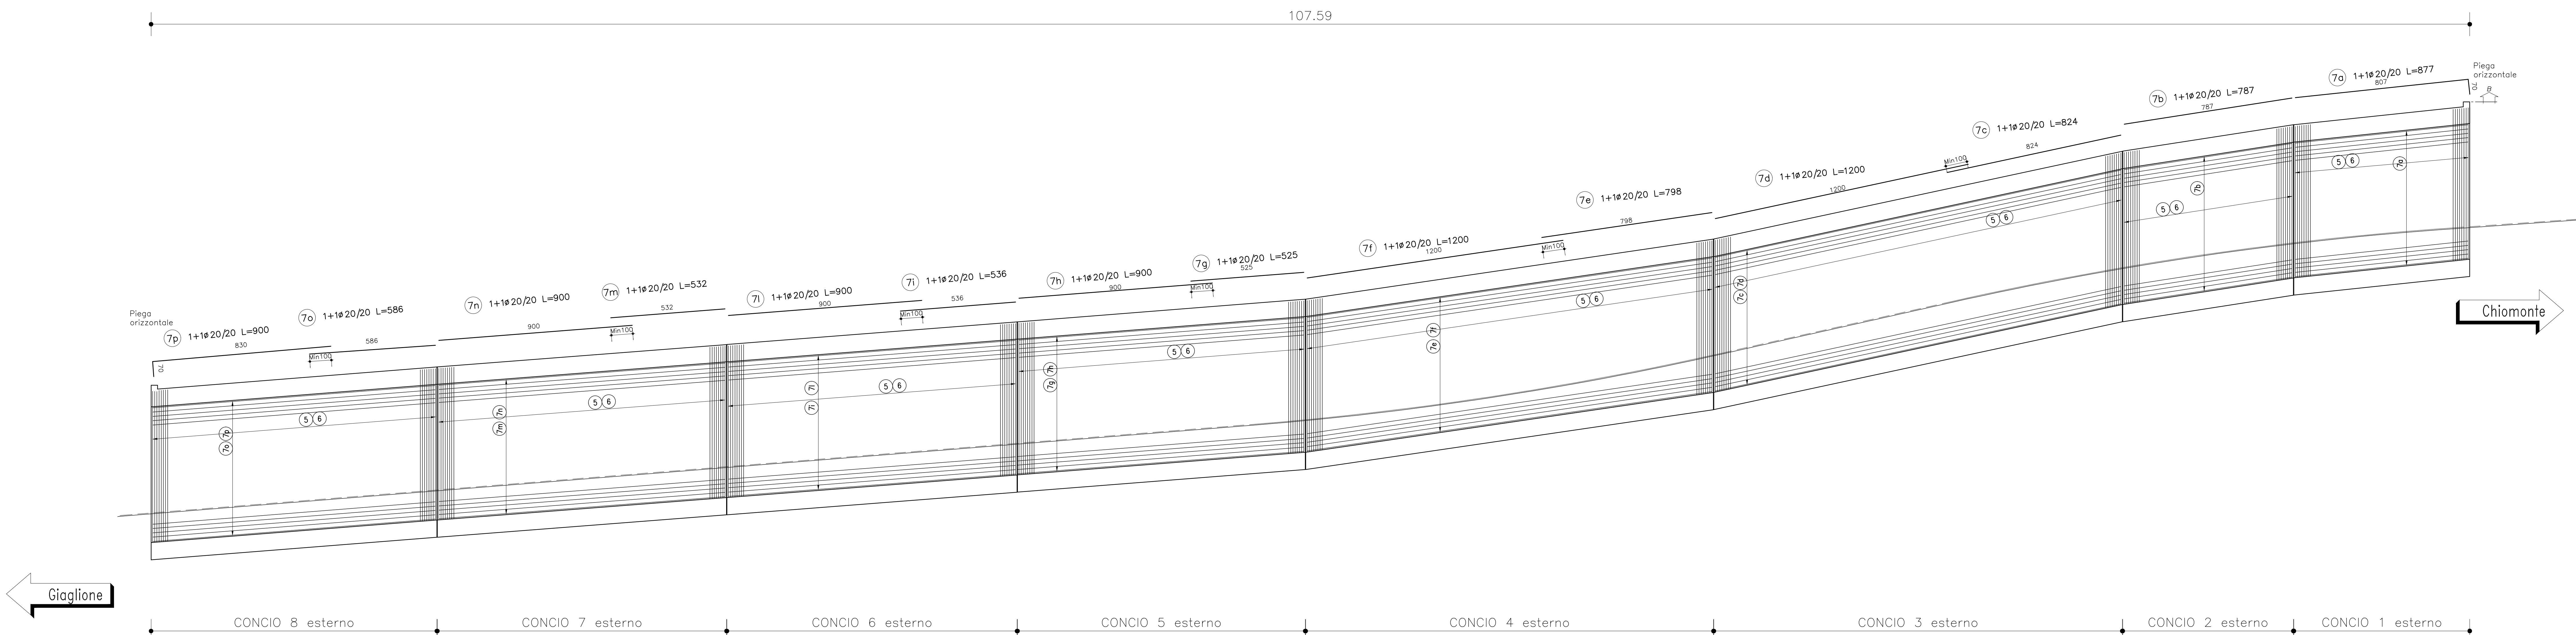

NUOVA LINEA TORINO LIONE - NOUVELLE LIGNE LYON TURIN
PARTE COMUNE ITALO-FRANCESE - PARTIE COMMUNE FRANCO-ITALIENNE
SEZIONE TRANSFRONTALIERA PARTE IN TERRITORIO ITALIANO
SECTION TRANSFRONTALIERE PARTIE EN TERRITOIRE ITALIEN
LOTTO COSTRUTTIVO 1/LOT DE CONSTRUCTION 1
CANTIERE OPERATIVO 04C/CHANTIER DE CONSTRUCTION 04C
SVINCOLO DI CHIOMONTE IN FASE DI CANTIERE -
ECHANGEUR DE CHIOMONTE DANS LA PHASE DE CANTIER
PROGETTO ESECUTIVO - ETUDES D'EXECUTION
CUP C11J05000030001 - CIG 6823295927

OPERE D'ARTE
OPERE D'ARTE MAGGIORI
GALLERIA ARTIFICIALE STRADA PER GIAGLIONE - ARMATURA PIEDRITI - TAV. 2/2

Indice	Data	Modificazioni / Note	Elaborato da	Verificato da	Autore del Progetto
D	30/09/2017	Revisione a seguito commento TEL	C. BELLUCCI	L. BARBERIS	F. DIAMBA
A	03/09/2018	Approfondimento progettuale	P. DI CICCIO	L. BARBERIS	C. GIOVANNETTI
B	29/09/2018	Modifica linea progetto	P. DI CICCIO	C. GIOVANNETTI	L. BARBERIS

C04C116166NV02W9	EA ROC 09311B
------------------	---------------

INTERFACCIA PRESTAZIONE SPECIALISTICA PROGETTO ESECUTIVO SITAF s.p.a. Autore del Progetto	
--	---	---	---

