




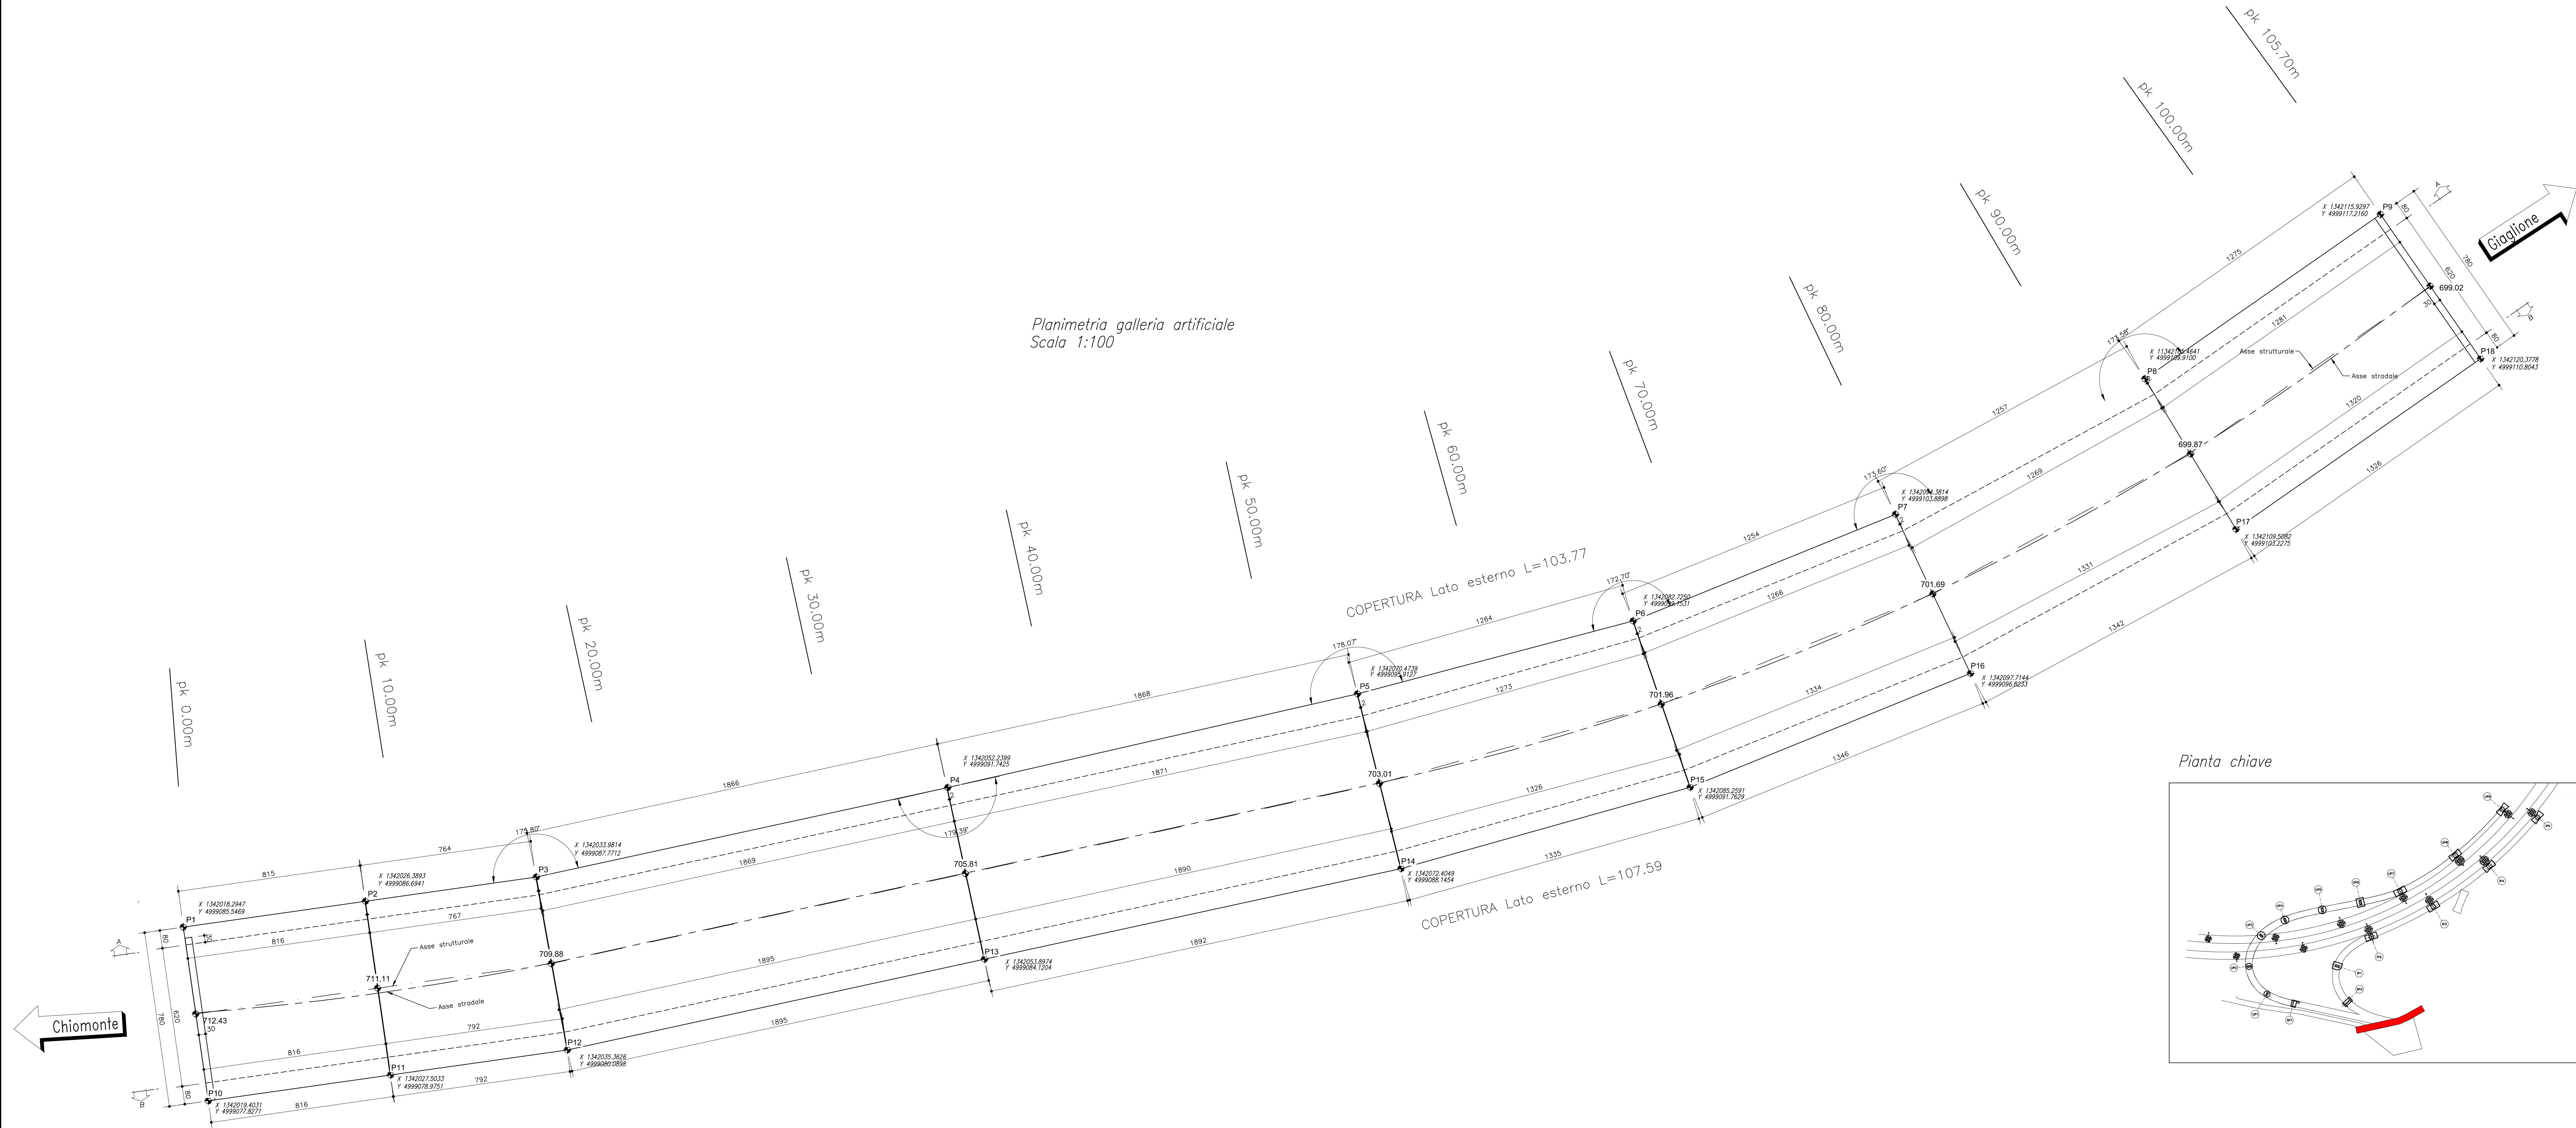

Pianta chiave

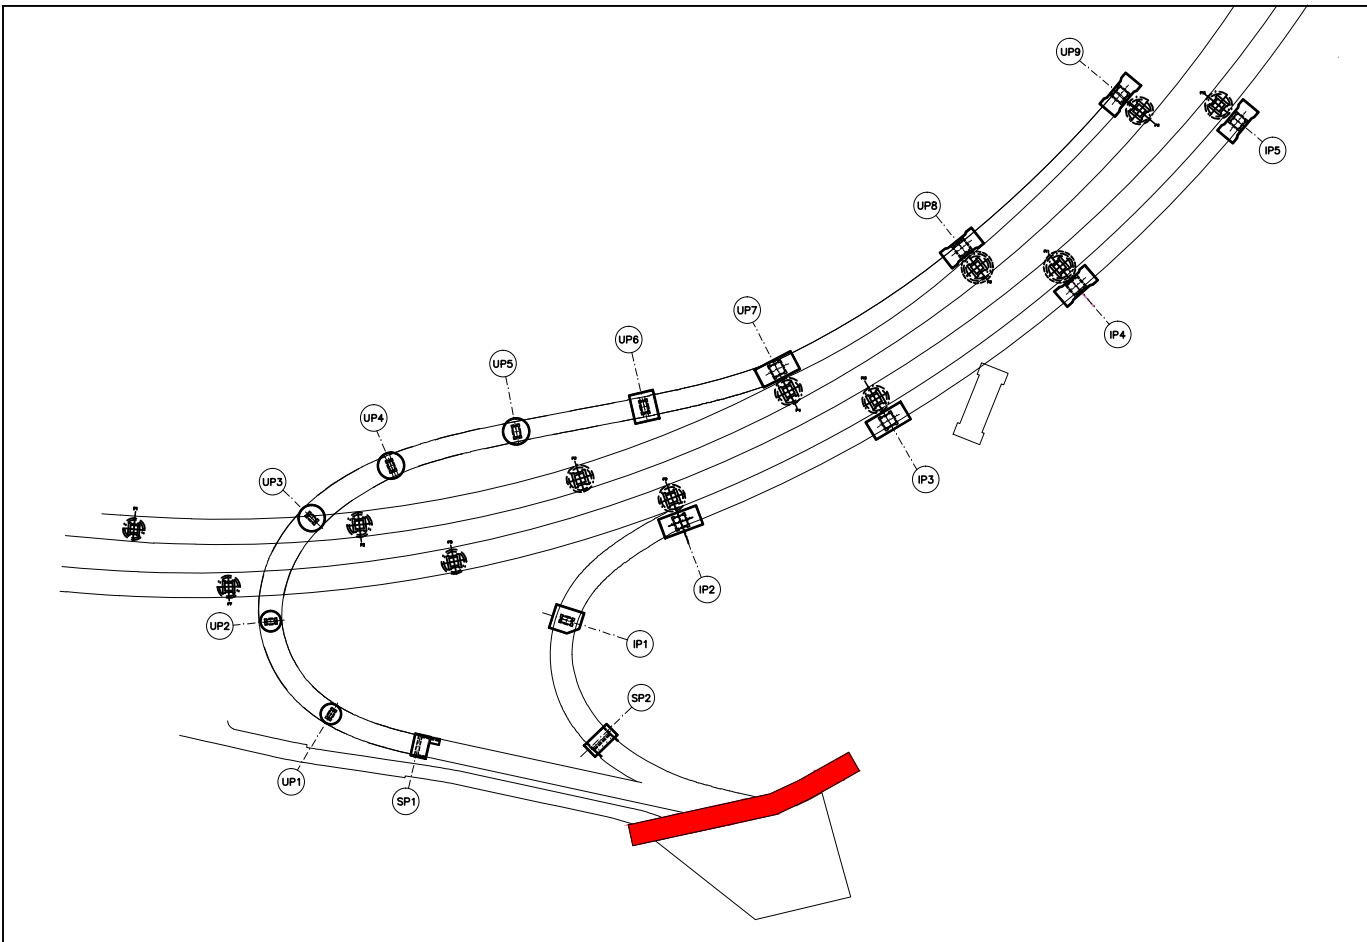

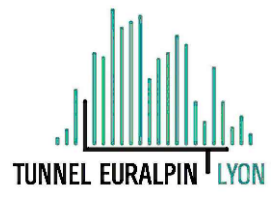

NUOVA LINEA TORINO LIONE - NOUVELLE LIGNE LYON TURIN
PARTE COMUNE ITALO-FRANCESE - PARTIE COMMUNE FRANCO-ITALIENNE
SEZIONE TRANSFRONTALIERA PARTE IN TERRITORIO ITALIANO
SECTION TRANSFRONTALIERE PARTIE EN TERRITOIRE ITALIEN

LOTTO COSTRUTTIVO 1/LOT DE CONSTRUCTION 1
CANTIERE OPERATIVO 04C/CHANTIER DE CONSTRUCTION 04C
SVINCOLO DI CHIOMONTE IN FASE DI CANTIERE
ECHANGEUR DE CHIOMONTE DANS LA PHASE DE CHANTIER
PROGETTO ESECUTIVO - ETUDES D'EXECUTION
CUP C11J05000030001 - CIG 6823295927

OPERE D'ARTE
OPERE D'ARTE MAGGIORI
GALLERIA ARTIFICIALE STRADA PER GIAGLIONE - PIANTA COPERTURA

Indice	Data / Data	Modificazioni / Modifications	Elaborato per / Elaborated by	Verificato per / Verified by	Autore per / Authored by
0	30/09/2017	Revisione a singola corsia TET Revision suite aux deux sens de TET	C. BELTRAMI (I)	L. BARBERIS (INGENIER ENCS)	F. DAMPA (INGENIER ENCS)
A	02/09/2018	Approfondimento progettuale	P. LESCE (INGENIER ENCS)	L. BARBERIS (INGENIER ENCS)	C. GIOVANNETTI (INGENIER ENCS)
B	26/06/2019	Modifica 04C/04C/04C Modifications des 04C/04C/04C	P. LESCE (INGENIER ENCS)	P. CALOCCIO (INGENIER ENCS)	L. BARBERIS (INGENIER ENCS)

C

0

4

C

1

6

1

6

N

0

2

W

9

E

C

A

O

C

0

9

2

6


B

INTERPRETATION PRESENTATION SPECIALISTE
INTERPRETATION SPECIALISTE



Direttore del Progetto
N° 0145 S

IL PROGETTUALE DESIGNER

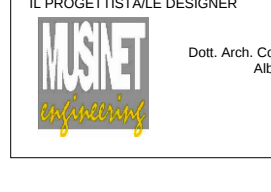


Direttore del Progetto
N° 0145 S

L'APPALTAZIONE D'IMPRESA



Direttore del Progetto
N° 0145 S

IL DIRETTORE DEI LAVORI D'OPERA

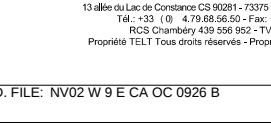

Direttore del Progetto
N° 0145 S



TUTTO IL DIRITTO DI AUTORE E DI TUTTA LA PROPRIETA' INTELLETTUALE E INDUSTRIALE E' RISERVATA A SIT4F S.p.A. E AI SUOI PROPRIETARI. TUTTI I DIRITTI SONO RISERVATI. TUTTI I DIRITTI SONO RISERVATI. TUTTI I DIRITTI SONO RISERVATI.