



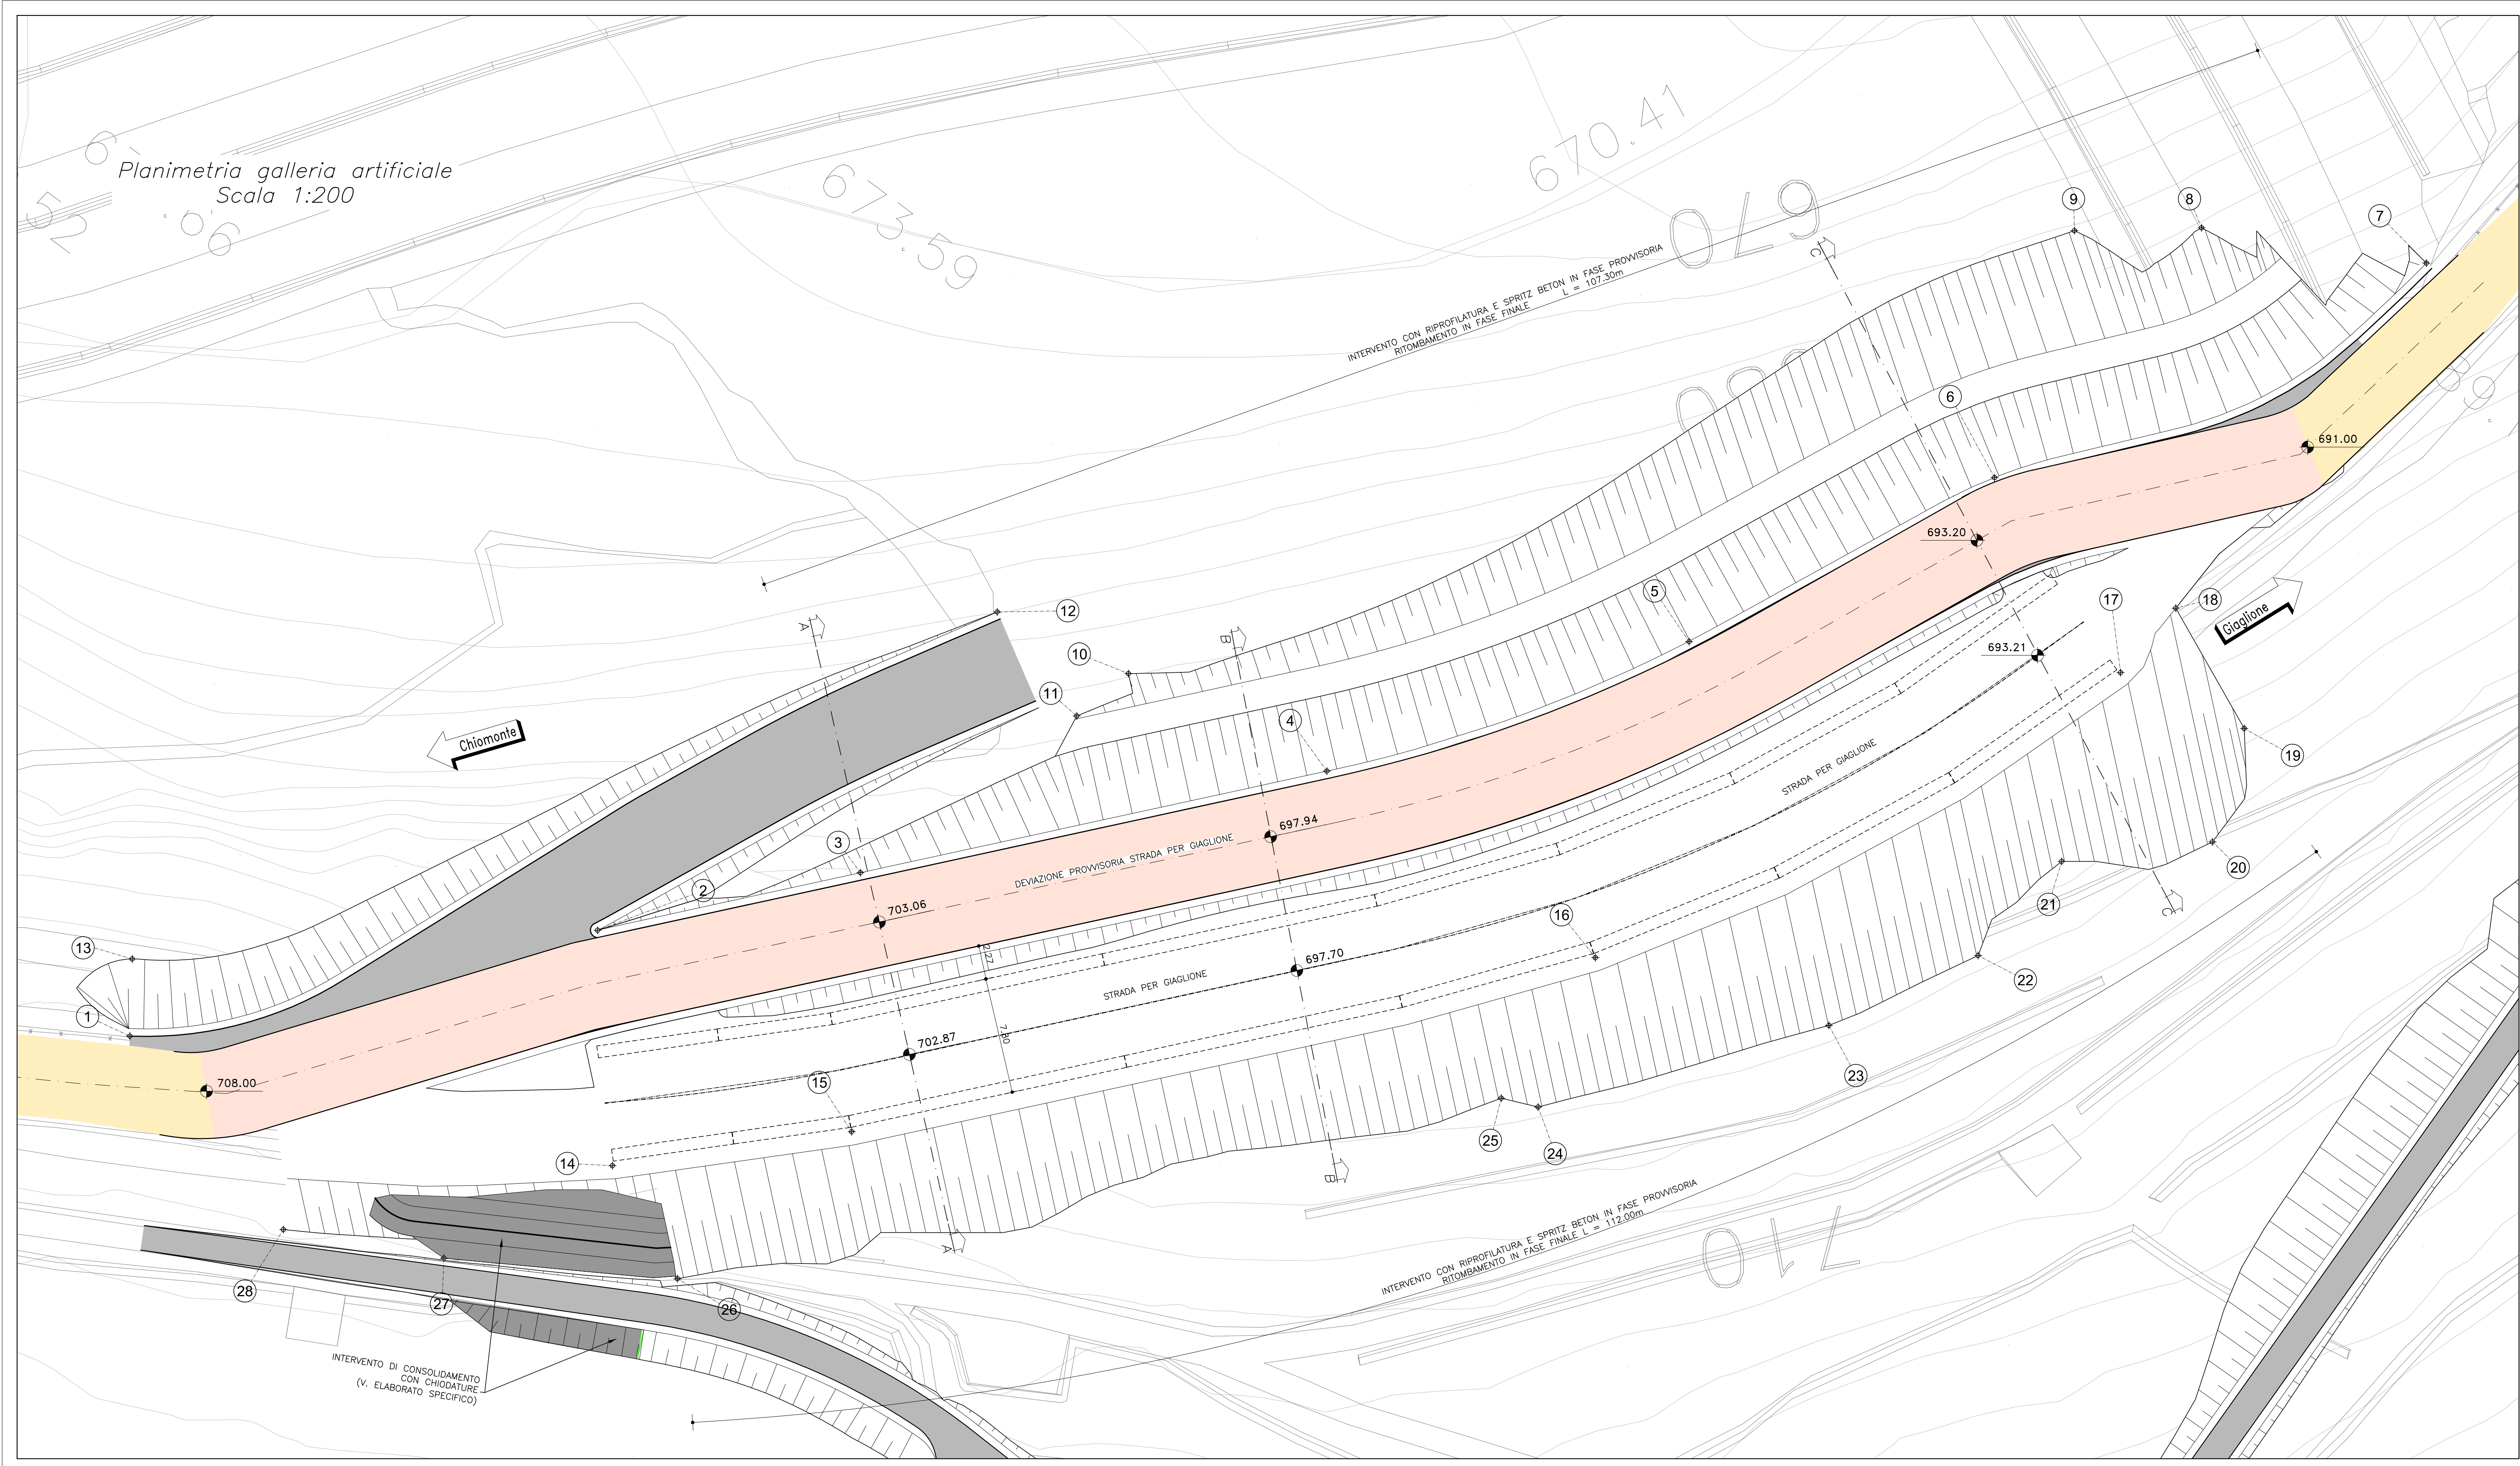

PUNTO	X=	Y=
1	1341986.9415	4999086.2143
2	1342018.3584	4999093.3171
3	1342035.9995	4999097.1836
4	1342067.3269	4999104.0026
5	1342091.6521	4999112.6892
6	1342112.1625	4999123.7015
7	1342141.1597	4999138.1045
8	1342126.0624	4999140.4742
9	1342117.5282	4999140.2813
10	1342054.0023	4999110.5479
11	1342050.5278	4999107.7037
12	1342045.1888	4999114.6868
13	1341987.1059	4999091.3896
14	1342019.3462	4999077.5160
15	1342035.4157	4999079.7943
16	1342085.3553	4999091.4798
17	1342120.6246	4999110.6168
18	1342124.3281	4999114.9412
19	1342128.9286	4999106.8527
20	1342128.7935	4999099.2499
21	1342116.6753	4999097.9383
22	1342111.0604	4999091.6186
23	1342101.0349	4999086.9322
24	1342081.5142	4999081.4497
25	1342079.0376	4999082.0479
26	1342023.7167	4999069.9281
27	1342008.0321	4999071.3073
28	1341997.2531	4999073.2280


Pianta chiave

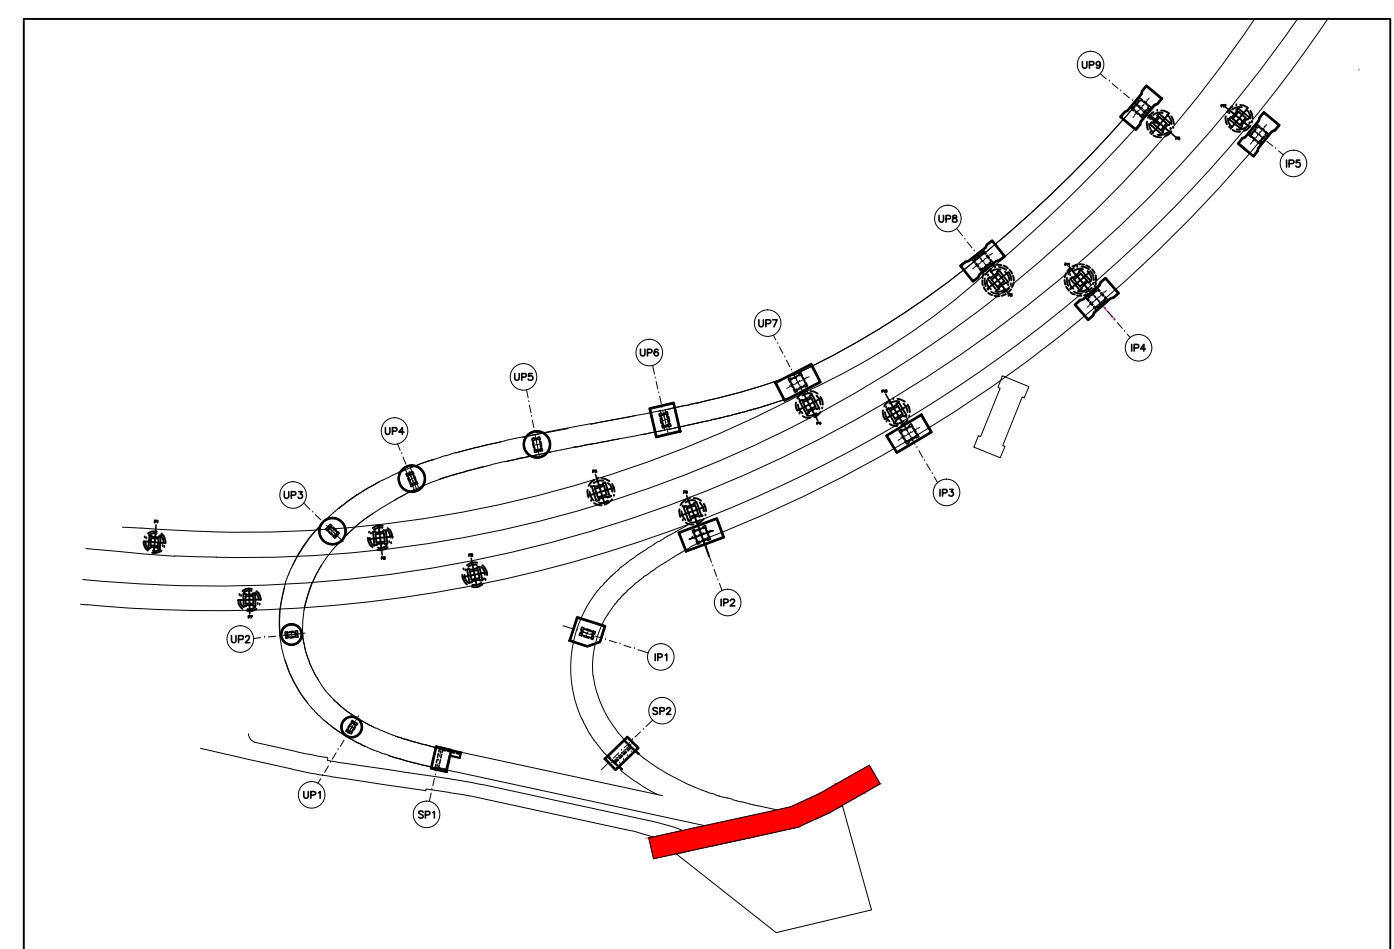


NOTA :

- PER TRACCIAMENTO GALLERIA VEDERE TAVOLA APPOSTA
- LA CIRCOLAZIONE DEI MEZZI DI CANTIERE E' INTERDETTA SULLE BERME ED IN PROSSIMITA' DELLA SOMMITA' DELLE SCARPATE
- LA CAPTAZIONE E IL RECAPITO DELLE ACQUE DI SUPERFICIE AVVERRA' PER MEZZO DI CANALLETTE POSIZIONATE AL PIEDE DELLE SCARPATE


Sezione A-A
Scala 1:100

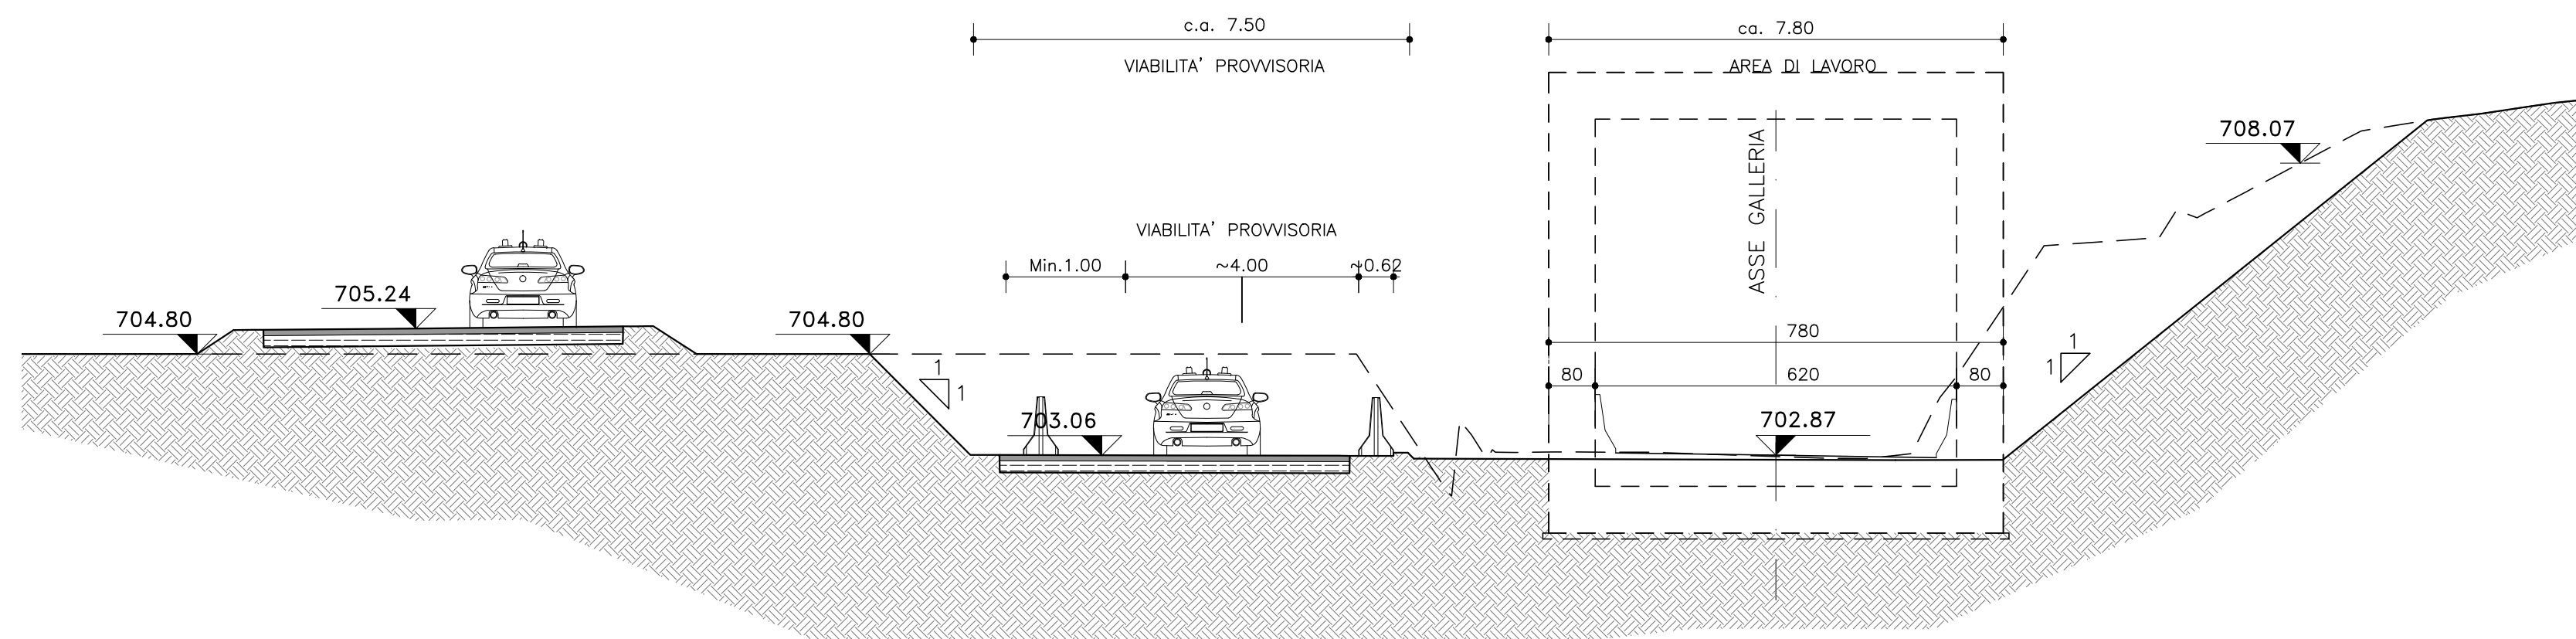


Sezione B-B
Scala 1:100

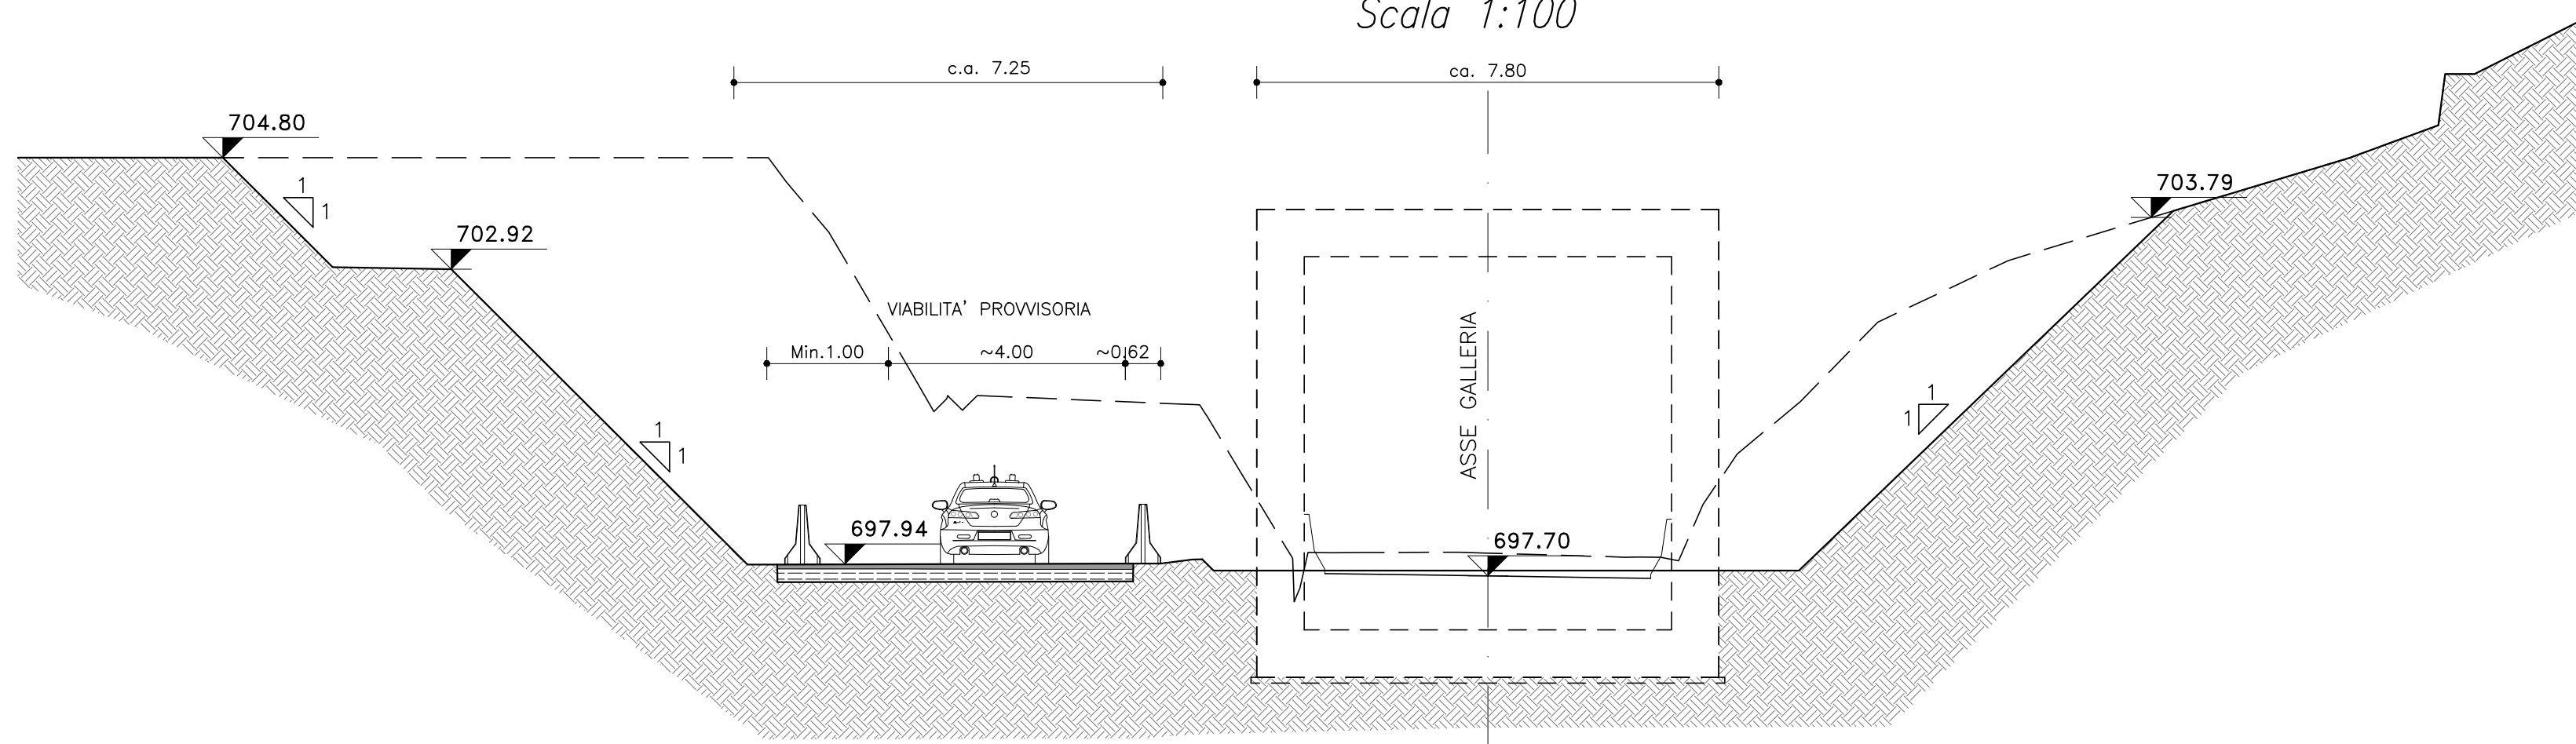



Sezione C-C
Scala 1:100

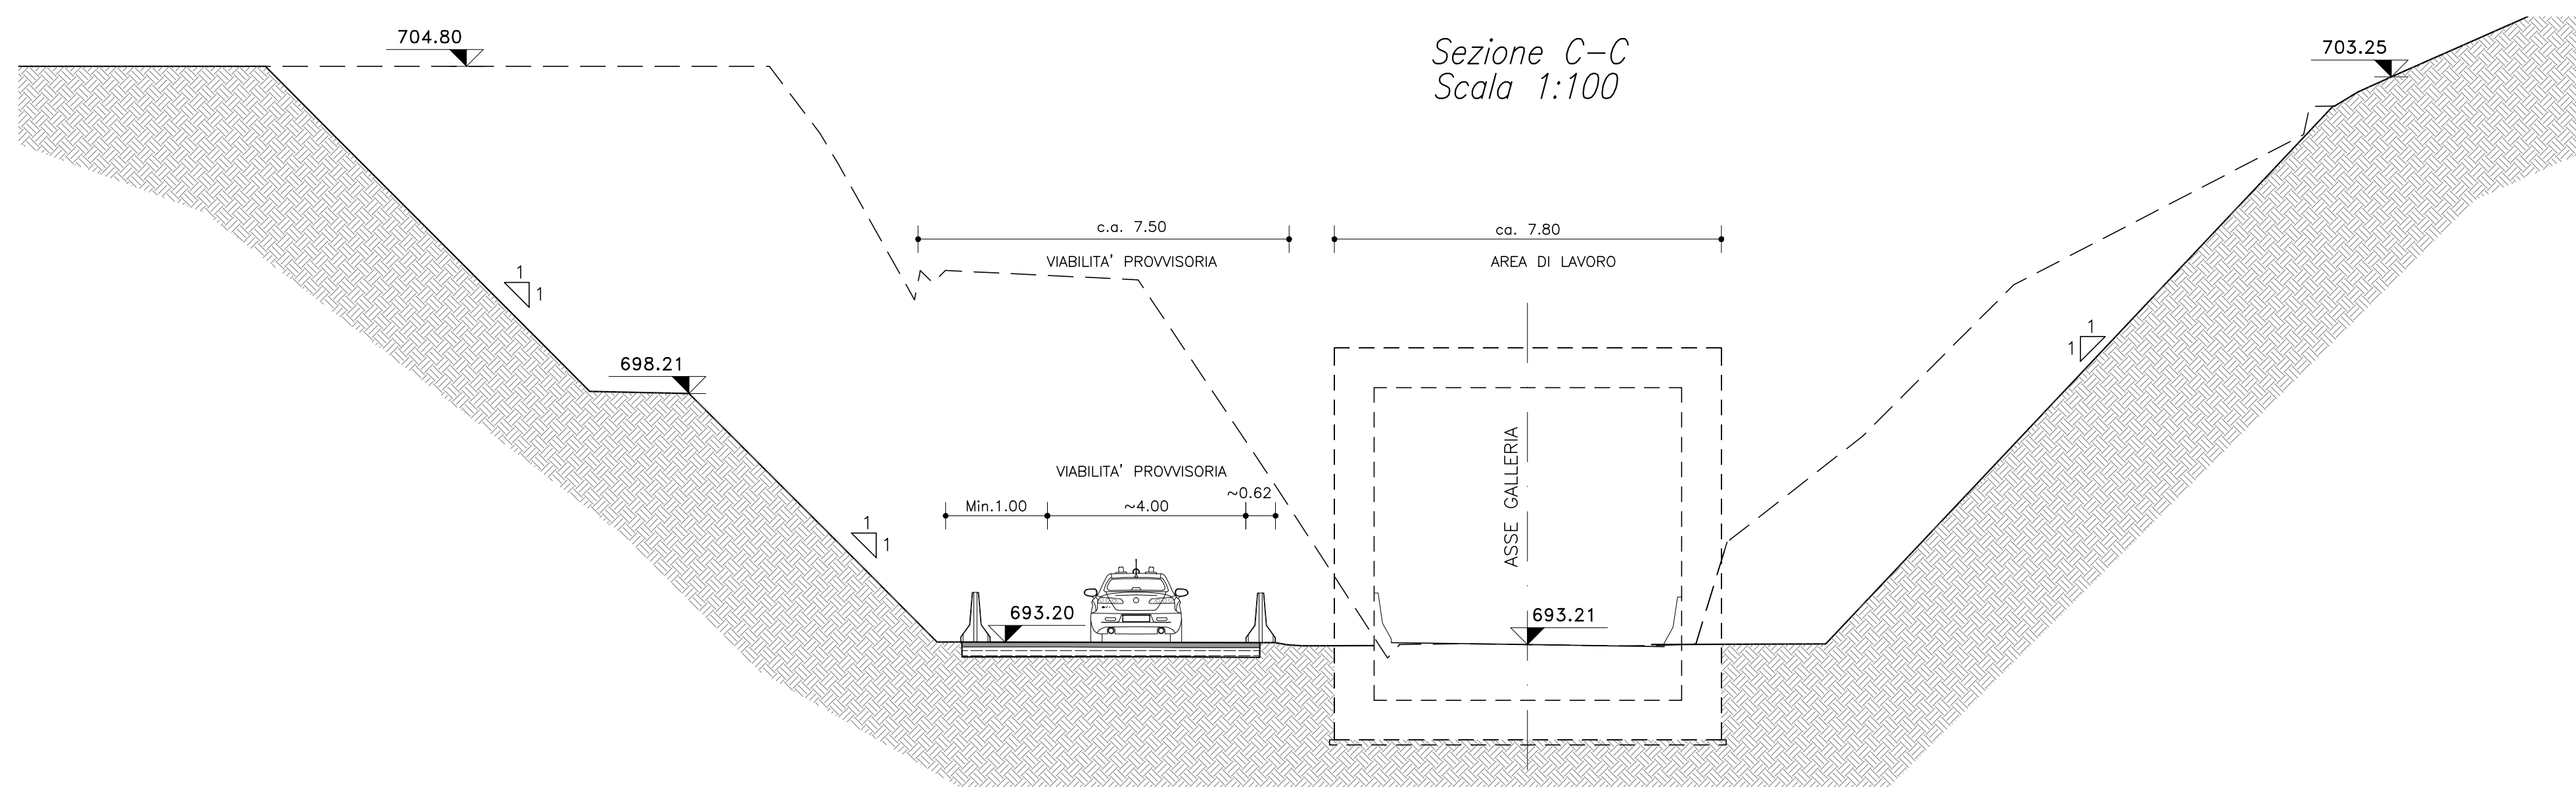

Particolare spritz beton a protezione dello scavo
Scala 1:10

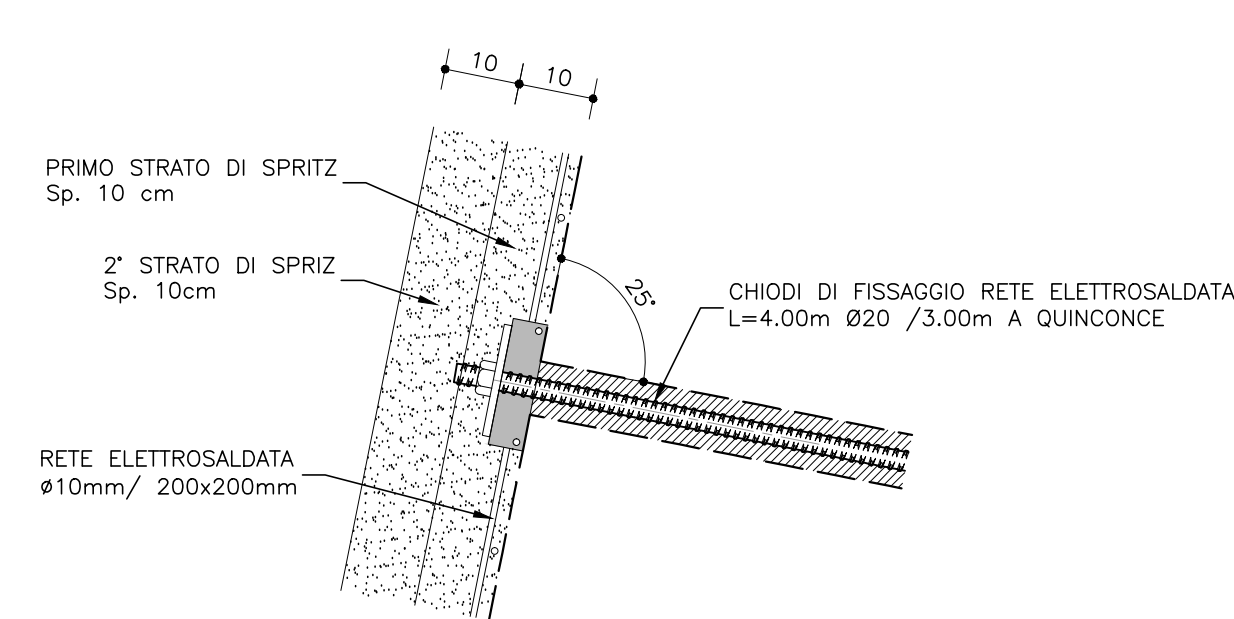

Particolare posizionamento chiodi e drenaggi
Scala 1:200

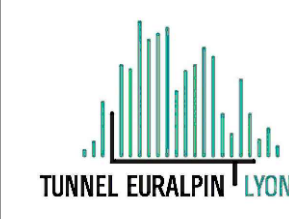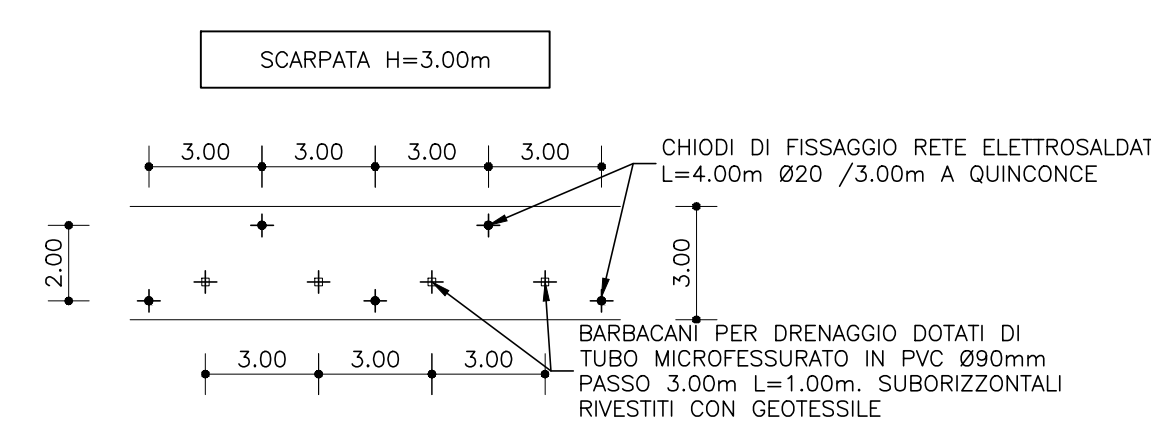

NUOVA LINEA TORINO LIONE - NOUVELLE LIGNE LYON TURIN
PARTE COMUNE ITALO-FRANCESE - PARTIE COMMUNE FRANCO-ITALIENNE
SEZIONE TRANSFRONTALIERA PARTE IN TERRITORIO ITALIANO
SECTION TRANSFRONTALIERE PARTIE EN TERRITOIRE ITALIEN

LOTTO COSTRUTTIVO 1/LOT DE CONSTRUCTION 1
CANTIERE OPERATIVO 04C/CHANTIER DE CONSTRUCTION 04C
SVINCOLO DI CHIOMONTE IN FASE DI CANTIERE
ECHANGEUR DE CHIOMONTE DANS LA PHASE DE CHANTIER
PROGETTO ESECUTIVO - ETUDES D'EXECUTION
CUP C11J05000030001 - CIG 6823295927

OPERE D'ARTE
OPERE D'ARTE MAGGIORI
GALLERIA ARTIFICIALE - STRADA PER GIAGLIONE - PIANTA SCALI E DEVIATIONE PROVVISORIA

Indice	Data / Data	Modificazioni / Modifications	Elaborato per / Elaborated by	Verificato per / Verified by	Autore per / Authorised by
0	30/09/2017	Revisione a seguito consegna TST Revision suite des conventions TST	C. BELTRAMI (I)	L. BARBERS (MAGNET ENG.)	F. D'AMARA (MAGNET ENG.)
A	02/08/2018	Approfondimento progetto	F. LESCE (MAGNET ENG.)	L. BARBERS (MAGNET ENG.)	C. GIOVANNETTI (MAGNET ENG.)
B	26/06/2018	Variazioni alla proposta Modifications des propositions	F. LESCE (MAGNET ENG.)	F. CALOGERO (MAGNET ENG.)	L. BARBERS (MAGNET ENG.)

C 0 4 C C 1 6 1 6 6 N V 0 2 W 9 E P L O C 0 9 3 6 B

INTERPRETATION PRELIMINARE SPECIALISTIQUE INTERPRETATION SPECIALE	DEL. ING. PIROGALDO N° 5145 S	SCALA / ECHELLE 1:200 - 1:100
IL PROGETTISTA DESIGNER	DEL. ING. CARLO GIOVANNETTI N° 2756	IL DIRETTORE DEI LAVORI NATURE D'OUVRAGE

