


SVILUPPATA BERLINESE DI MONTE UP9
Scala 1:100

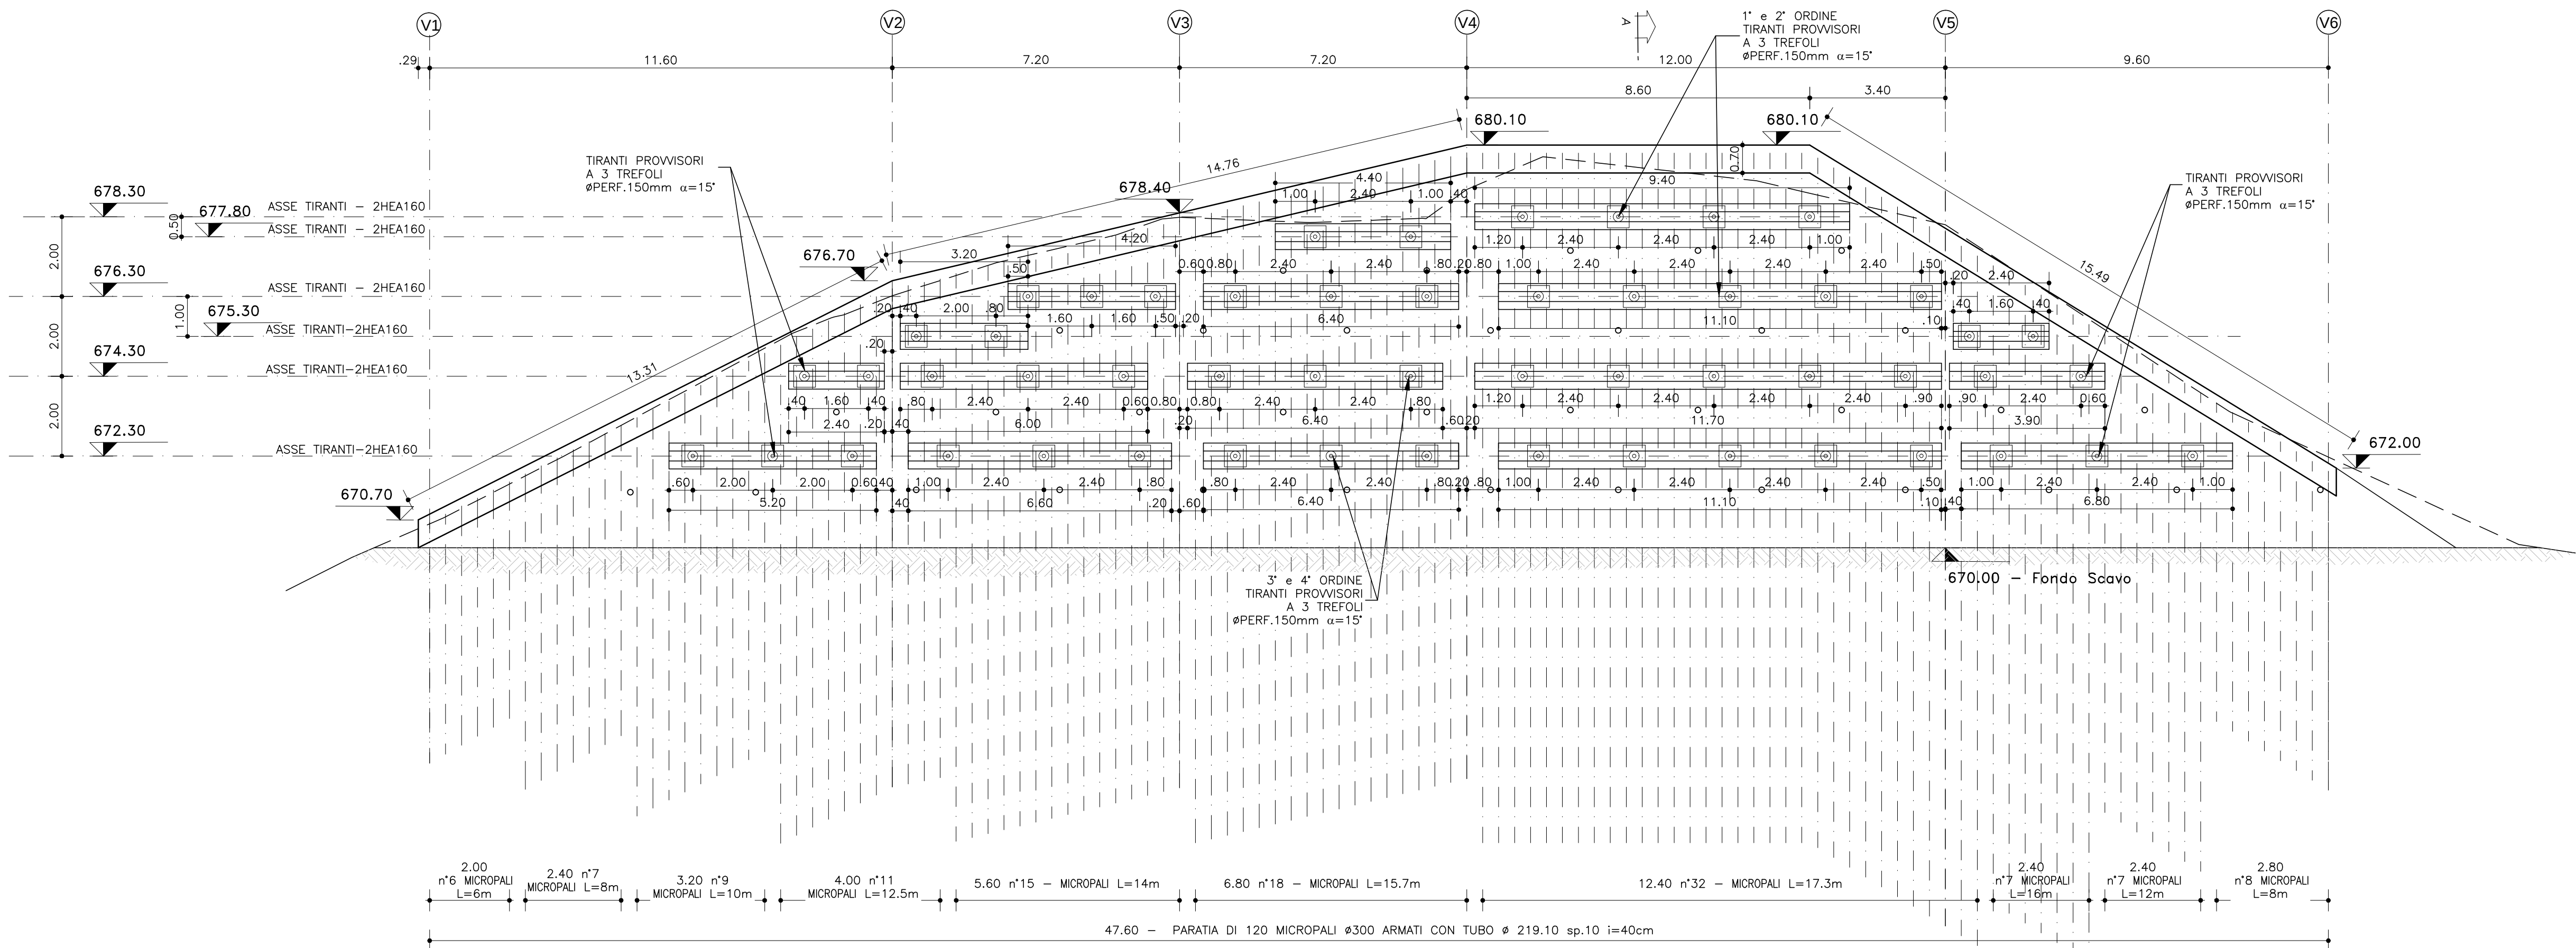

ARMATURA CORDOLO
Scala 1:20

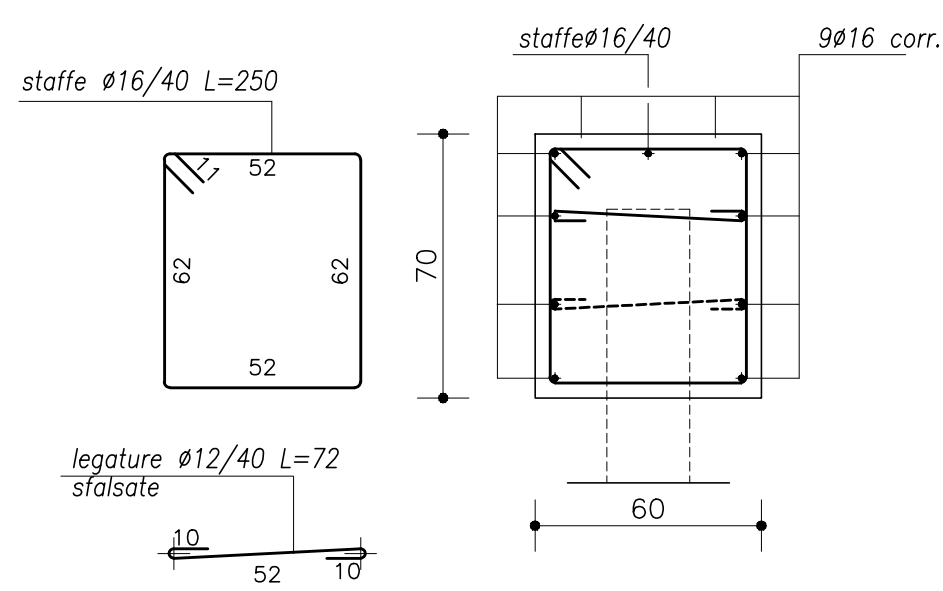


TABELLA TIRANTI						
Quota	[m]	678.30	677.80	676.30	675.30	672.30
Durata (di calcolo)	[m]	Permanen.	Permanen.	Permanen.	Provisori	Provisori
n° trefoli	[]	3	3	3	3	3
Inclinazione sull'orizzontale	[°]	15°	15°	15°	15°	15°
Lunghezza libera	[m]	13	13	12	11	10
Lunghezza bulbo	[m]	15	15	15	15	15
Interasse	[m]	2.4	2.4	1.6 estremi	1.6 estremi	2.0 estremi
Diametro perforazione	[mm]	150	150	150	150	150
Tiro	[kN]	250	250	250	250	250
Travi di ripartizione	[]	2 HEA 160	2 HEA 160	2 HEA 160	2 HEA 160	2 HEA 160
n° totale tiranti	[]	4	2	11	4	15

PUNTO	X=	Y=
V1	1342218,8910	4999415,6865
V2	1342238,3455	4999423,4244
V3	1342234,2380	4999426,0495
V4	1342241,4202	4999426,5561
V5	1342253,0231	4999423,5058
V6	1342259,6461	4999416,5564

NOTE :

In cantiere dovranno essere disponibili pompe per mantenere all'asciutto gli scavi in caso di limitati battenti idrici.

In fase esecutiva assicurarsi che la trave di ripartizione sia sempre in battuta contro i micropali.


Dreni:

Tubi microfessurati in PVC ad alta resistenza, rivestiti con calza di geotessile.


- Diametro esterno/spessore: 60/5 mm
- Diametro foro di perforazione: D >= 100 mm
- Resistenza caratteristica a trazione: FYK >= 4.5 MPa

L'interasse fra i dreni potrà essere variata adeguandolo all'interasse fra i tiranti


SEZIONE TIPO MICROPALO E TIRANTE
Scala 1:25

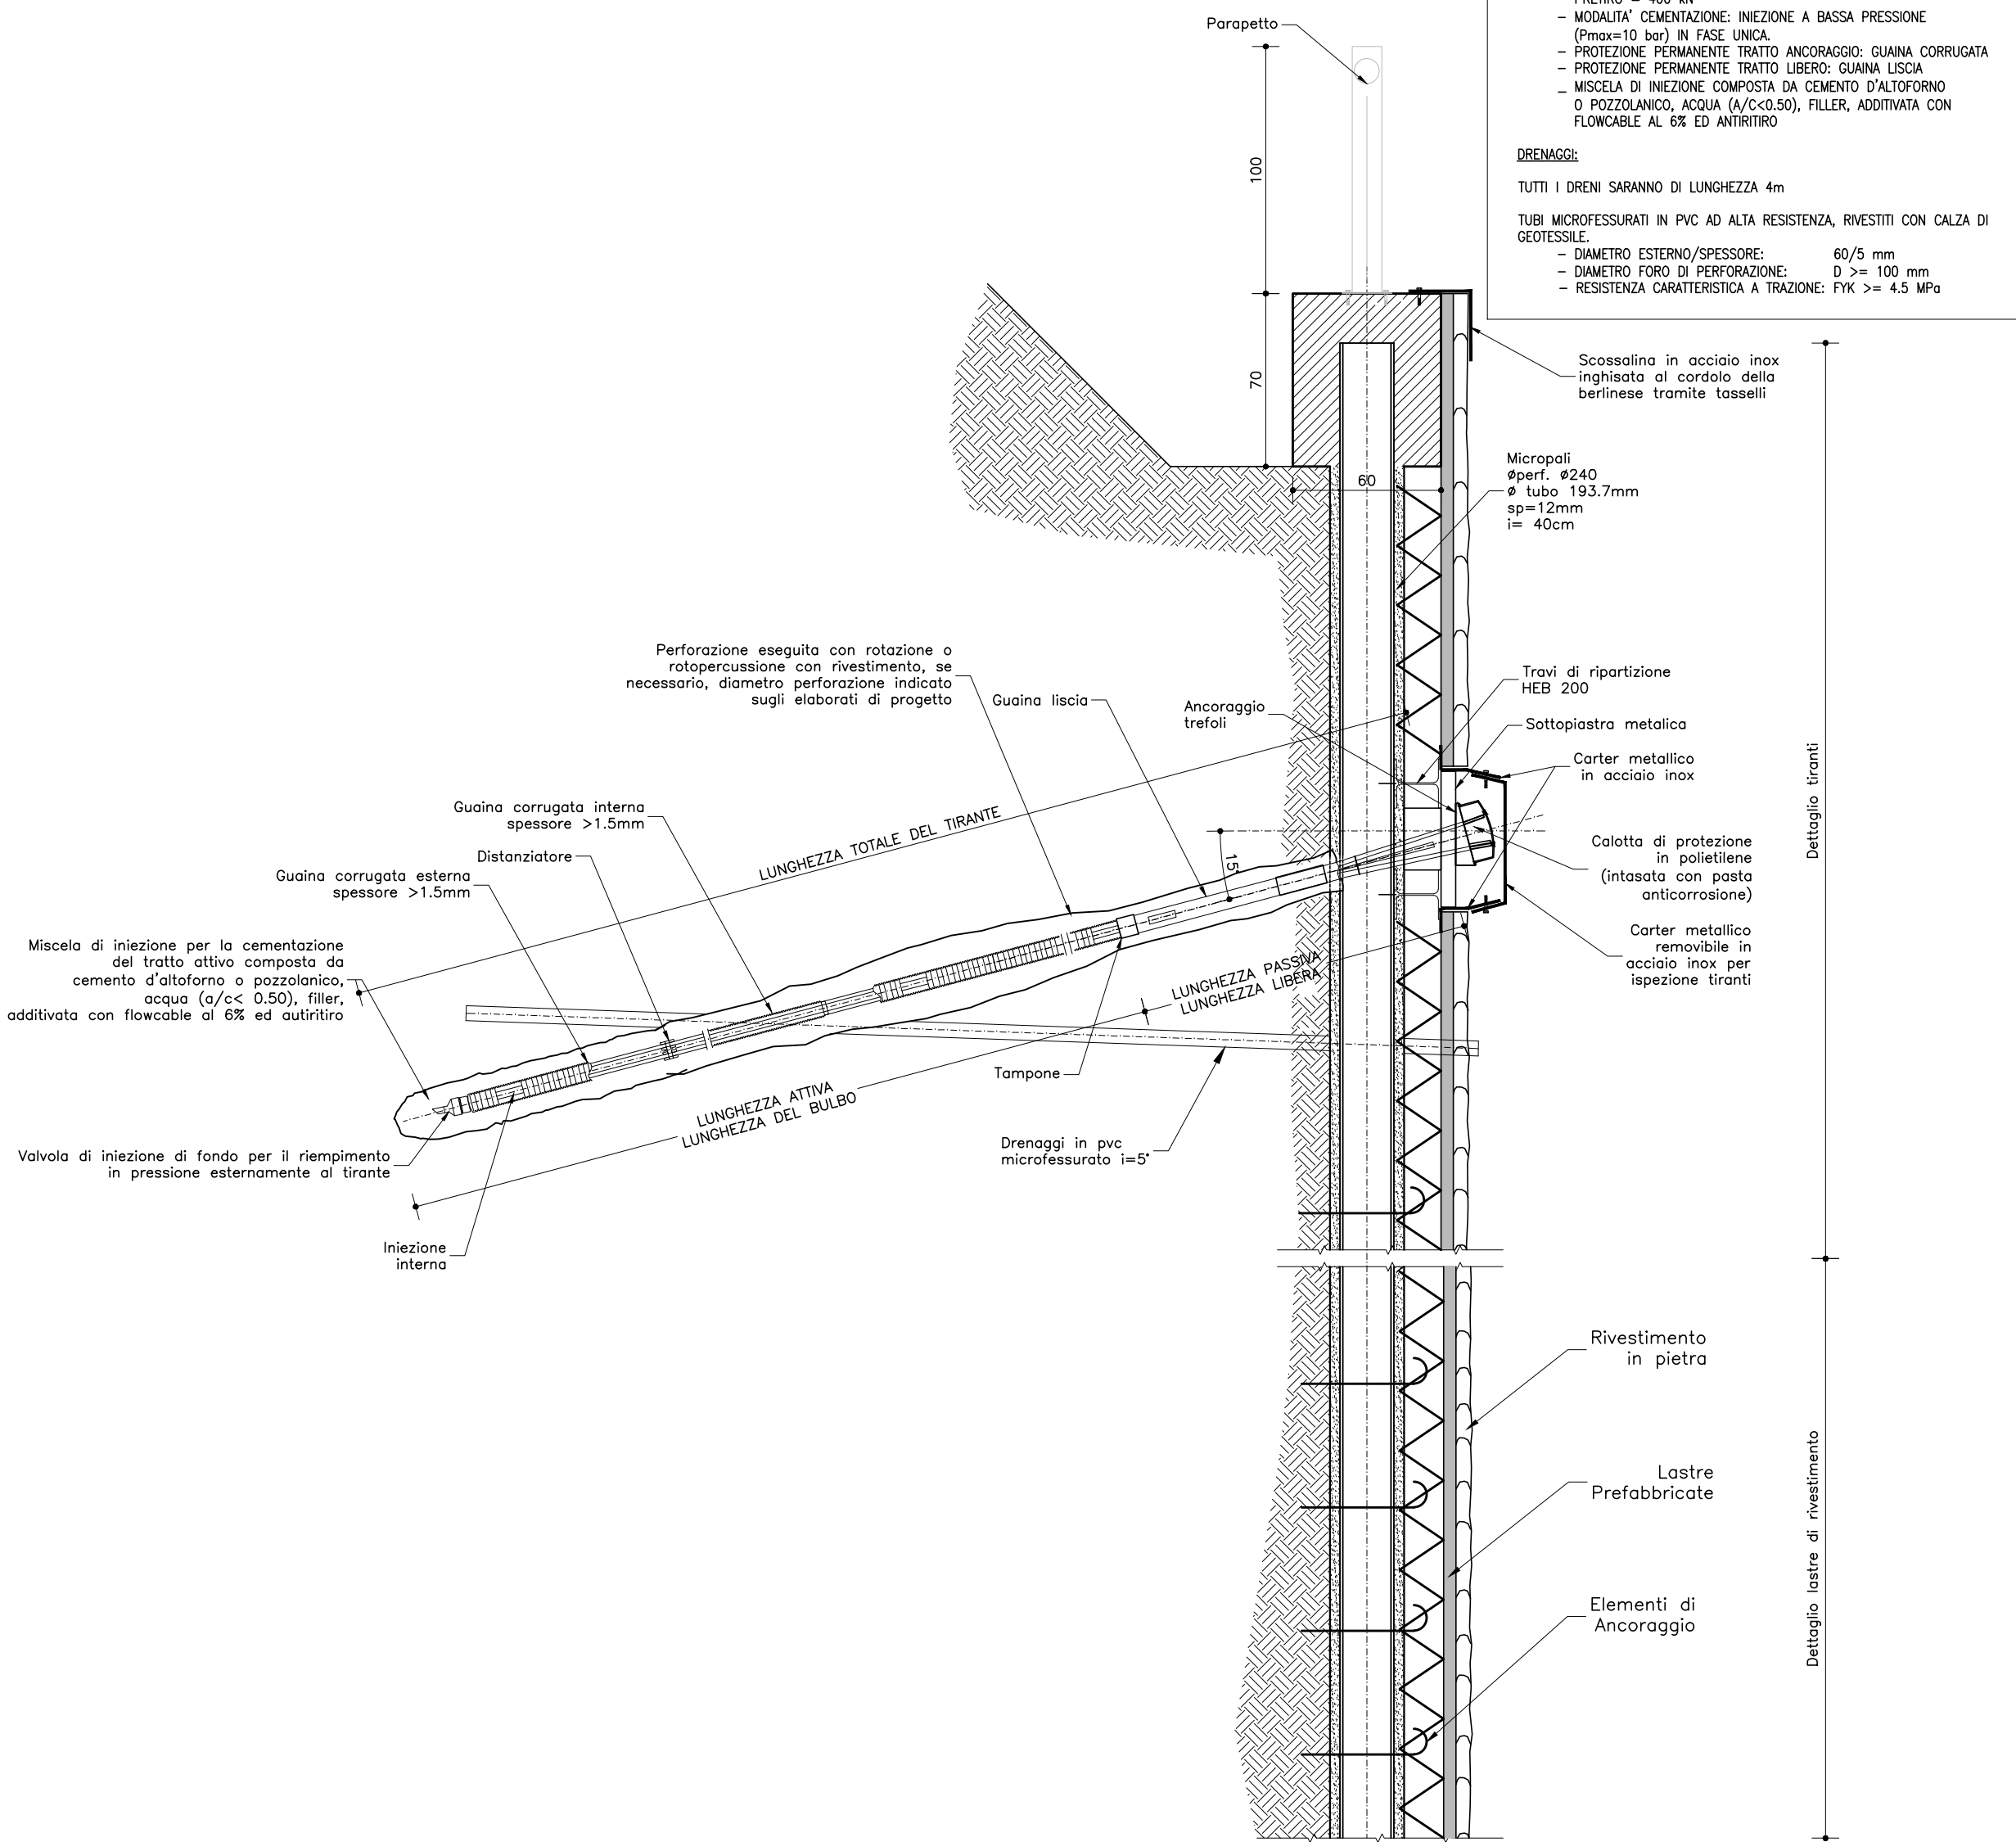

PIANTA BERLINESE DI MONTE UP9
Scala 1:100

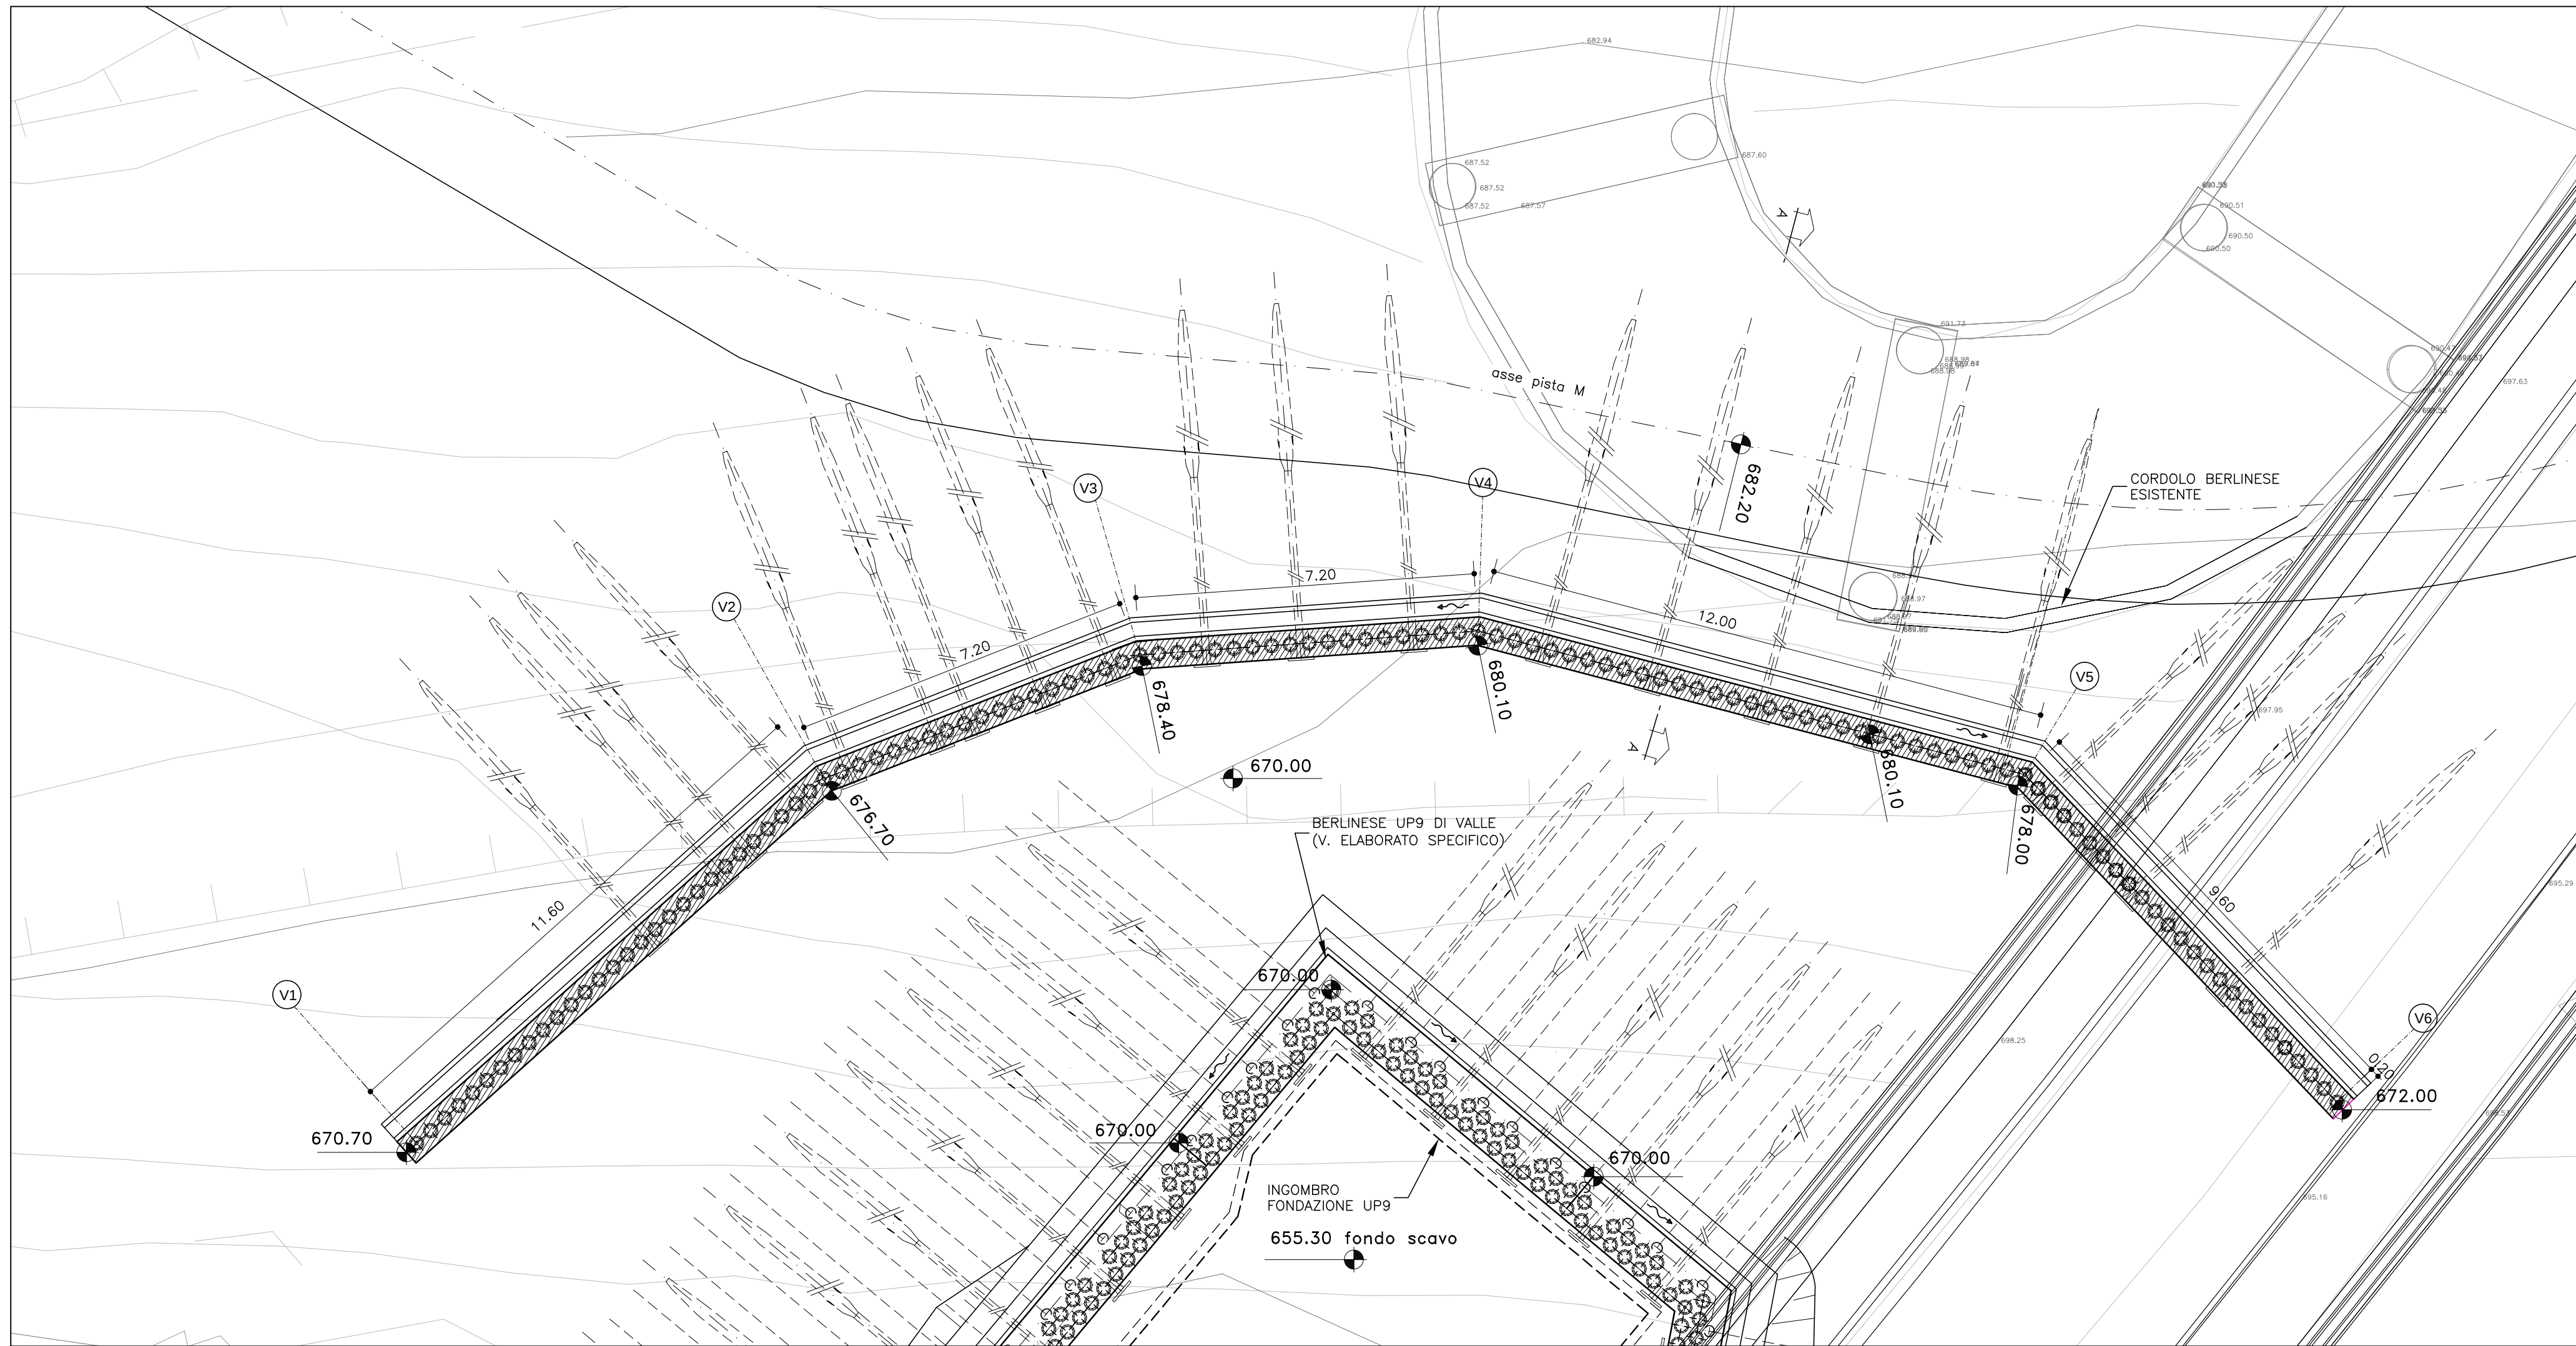

SEZIONE A-A BERLINESE DI MONTE UP9
Scala 1:100

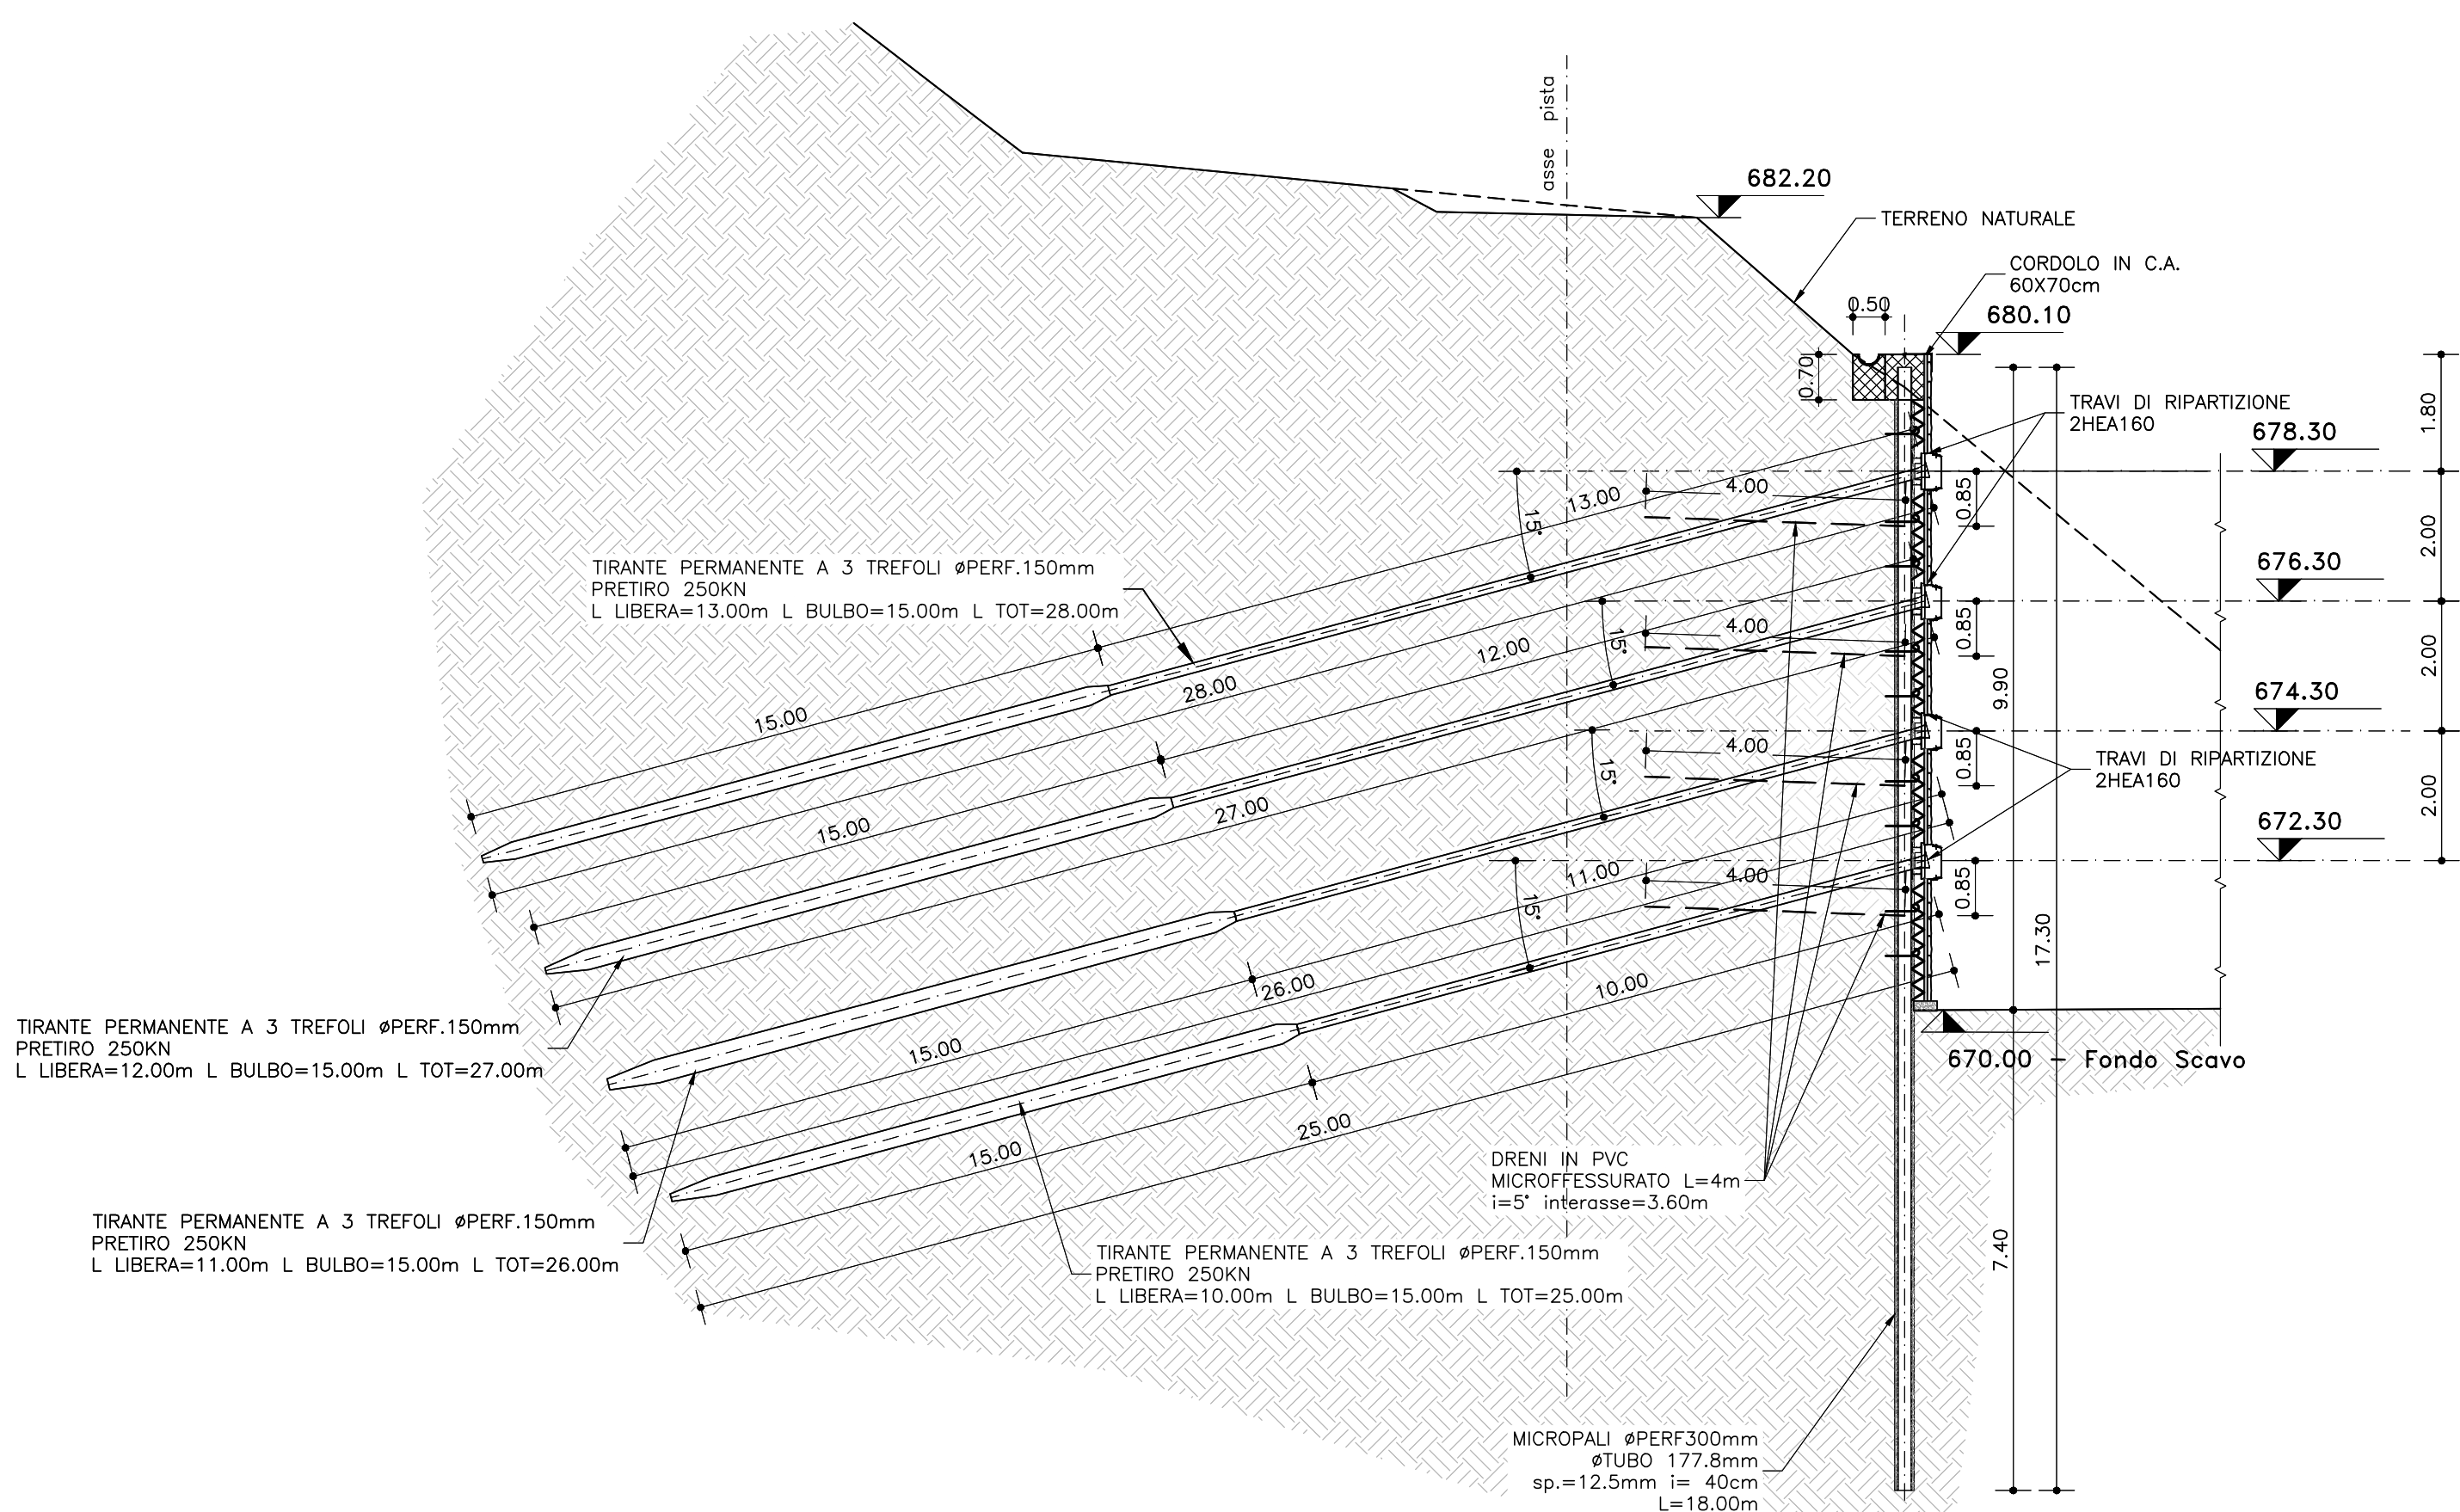

NUOVA LINEA TORINO LIONE - NOUVELLE LIGNE LYON TURIN

PARTI COMUNI ITALO-FRANCESE - PARTIE COMMUNE FRANCO-ITALIENNE

SEZIONE TRANSFRONTALIERA PARTE IN TERRITORIO ITALIANO

SECTION TRANSFRONTALIERE PARTIE EN TERRITOIRE ITALIEN

LOTTO COSTRUTTIVO 1/LOT DE CONSTRUCTION 1

CANTIERE OPERATIVO 04C/CHANTIER DE CONSTRUCTION 04C

SVINCOLO DI CHIOMONTE IN FASE DI CANTIERE

ECHANGEUR DE CHIOMONTE DANS LA PHASE D'EXECUTION

PROGETTO ESECUTIVO - ETUDES D'EXECUTION

CUP C11J05000030001 - CIG 6823295927

OPERE D'ARTE

OPERE PROVVISORIALI - SCAVI PLINTI DI FONDAZIONE VIADOTTI - PILA UP9 - 2/2

Indice	Data / Data	Modificazioni / Modifications	Elaborato per / Elaborated by	Verificato per / Verified by	Autore per / Authorised by
0	30/09/2017	Prima emissione Prima emissione	C. BELTRAMI	L. BARBERIS	F. DIAMBERIS
A	03/03/2018	Aggiornamenti progettuali	A. BATTALOTTI	L. BARBERIS	F. DIAMBERIS
B	29/06/2018	Modifica 1000 progetto Modifications des données du projet	F. LECCE	F. DIAMBERIS	L. BARBERIS

C 0 4 C C 1 6 1 6 6 N V 0 2 W 4

1:20 - 1:100

E C A O C 1 0 2 6 B

1:20 - 1:100

INTERPRETATION PRELIMINARE SPECIALISTE/REVISIONE SPECIALE

DEL SIG. ING. GIOVANNI DIAMBERIS

N° 1145/18

IL PROGETTISTA/DESIGNER

DEL SIG. ING. GIOVANNI DIAMBERIS

N° 1145/18

L'OPERA D'ARTE/ENTREPRENEUR

DEL SIG. ING. GIOVANNI DIAMBERIS

N° 1145/18

IL DIRETTORE DEI LAVORI/MATRE D'OUVRAGE

DEL SIG. ING. GIOVANNI DIAMBERIS

N° 1145/18

Tutti i diritti sono riservati. È vietata espressamente la ristampa o l'uso non autorizzato senza permesso scritto dalla SITAF S.p.A.

Progetto ESECUTIVO - ETUDES D'EXECUTION

Progetto ESECUTIVO - ETUDES D'EXECUTION

Progetto ESECUTIVO - ETUDES D'EXECUTION