


PIANTA PIAZZALE
Scala 1:200


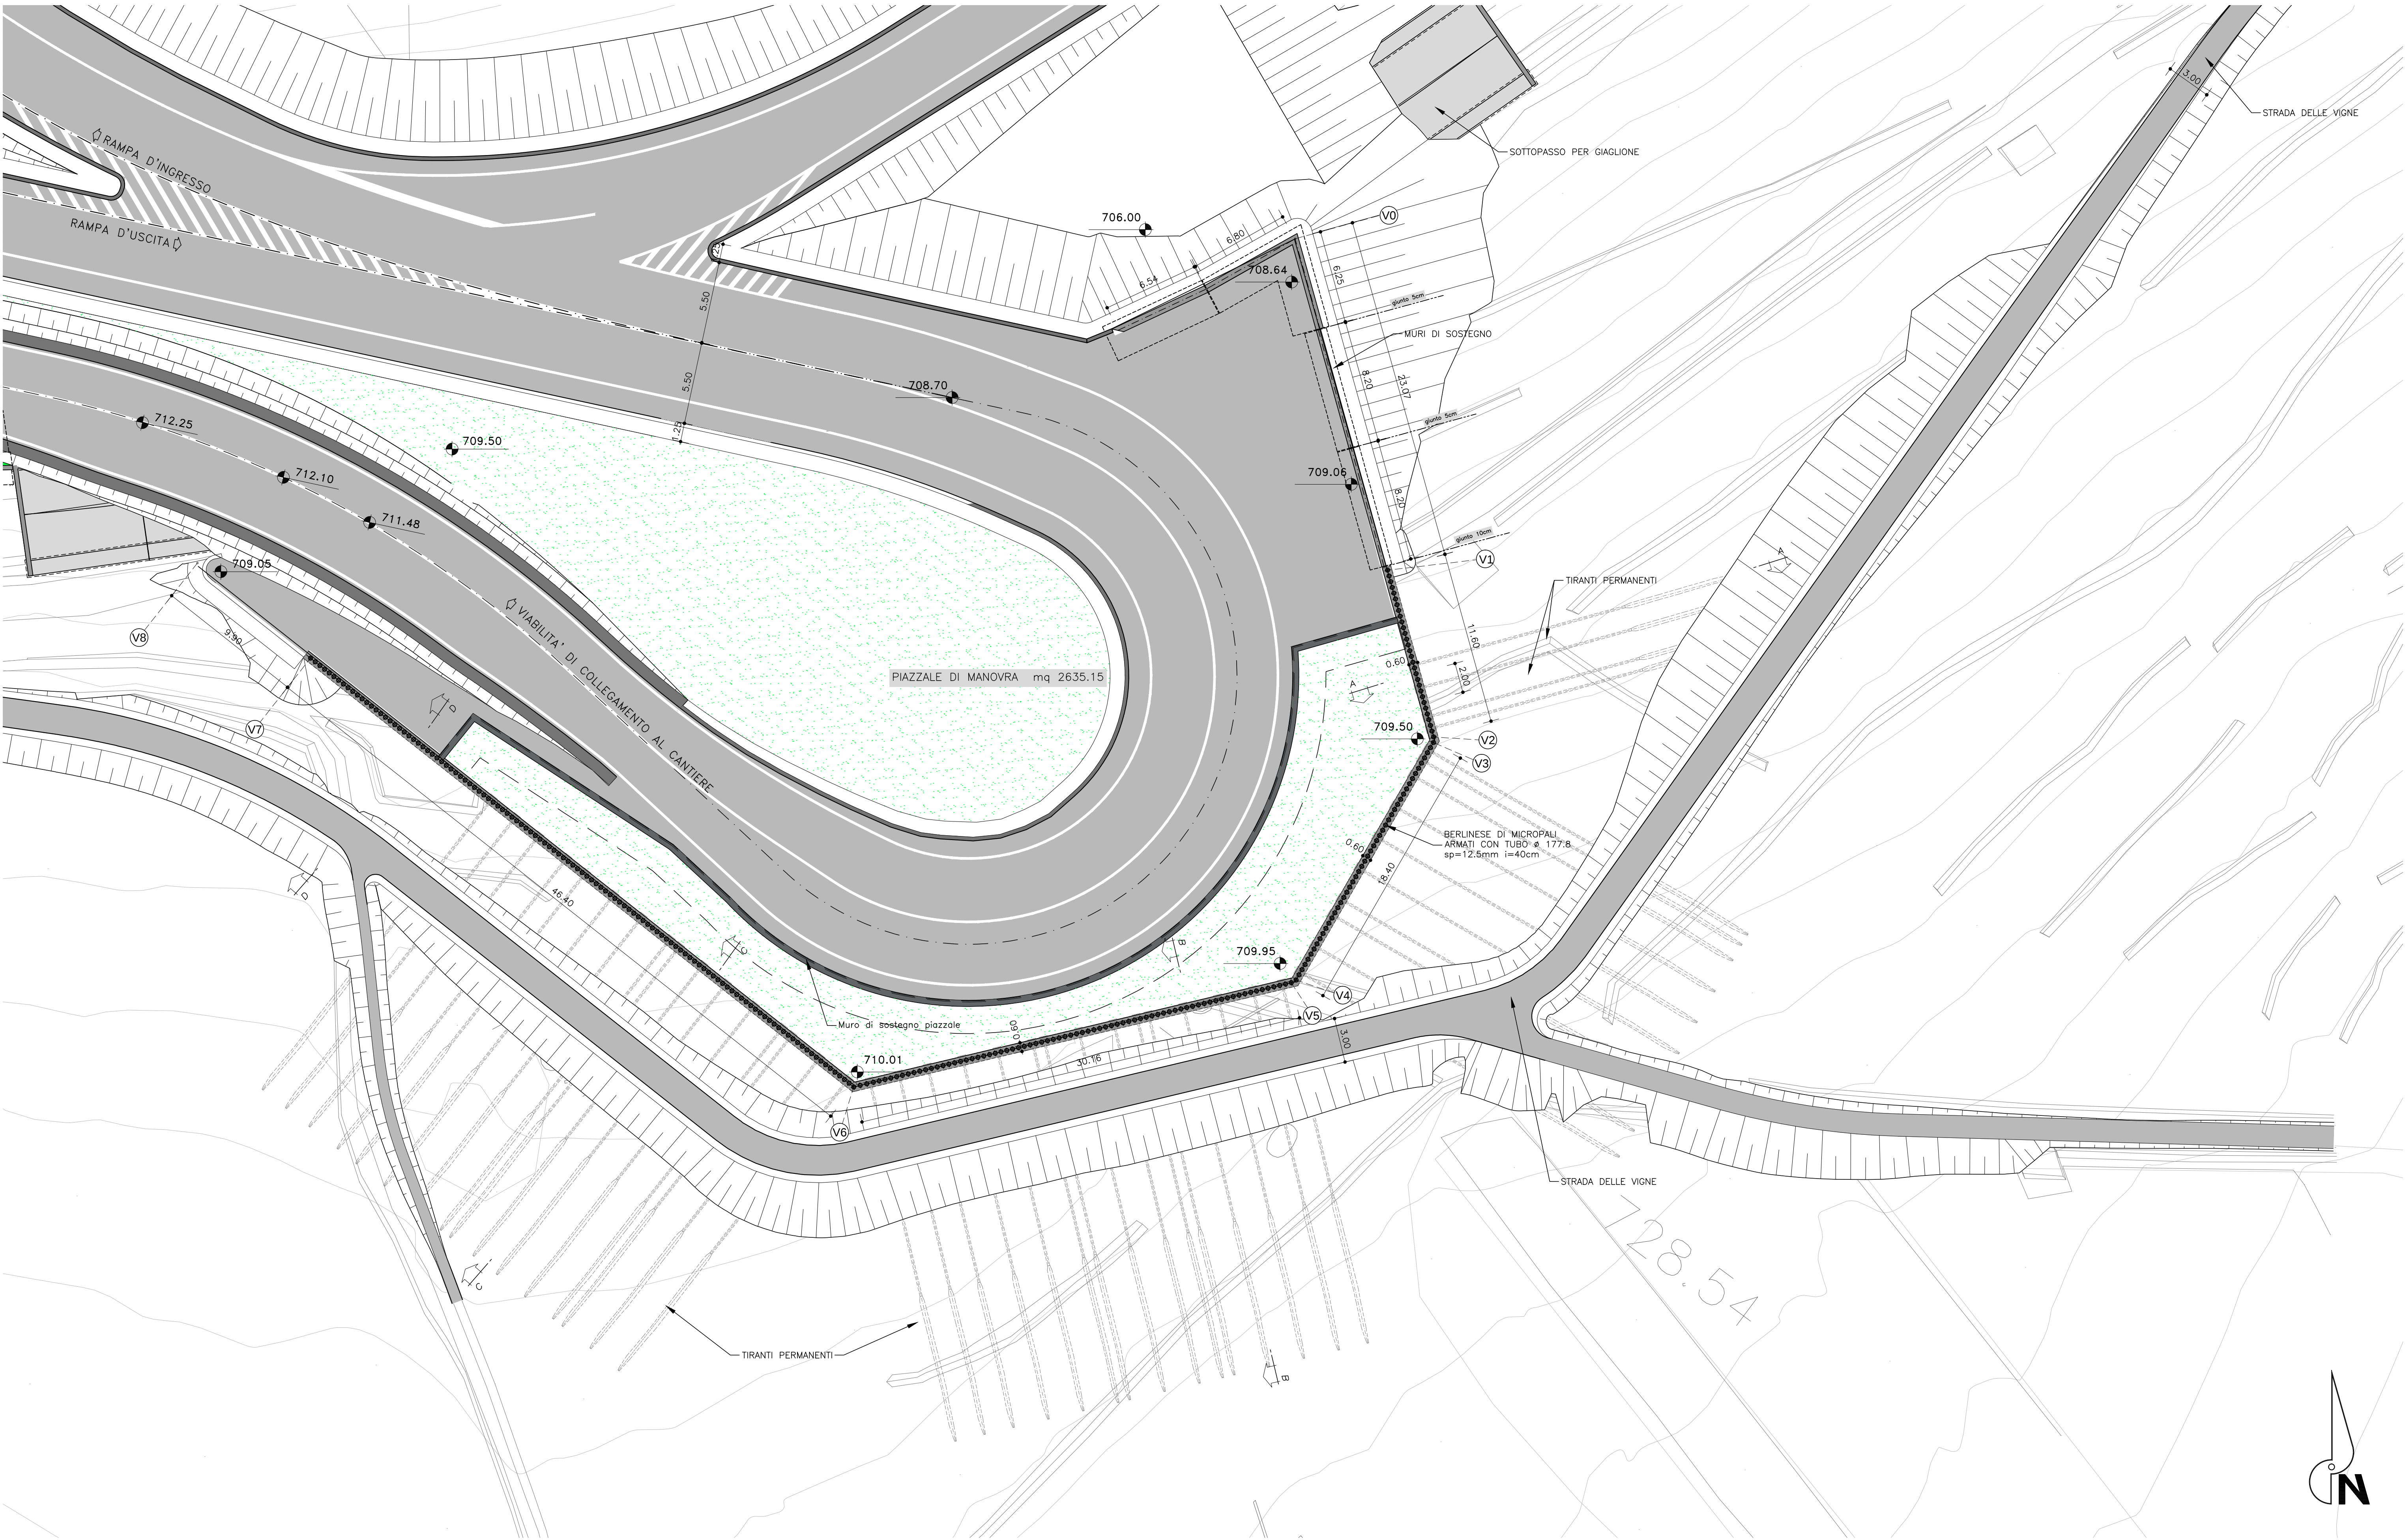


DISEGNI DI RIFERIMENTO :

Tav. 104CC16166NV02W4EPROC1011
Tav. 104CC16166NV02W4EPCOC1012
Tav. 104CC16166NV02W7EDSOC1006
Tav. 104CC16166NV02W7EDSOC1007
Tav. 104CC16166NV02W7EDSOC1008

PUNTO	X=	Y=
V0	1342104.3408	4999100.2367
V1	1342110.5374	4999078.0146
V2	1342113.6290	4999066.8341
V3	1342113.6198	4999066.4634
V4	1342104.4075	4999050.5357
V5	1342104.0848	4999050.3537
V6	1342074.7505	4999043.3677
V7	1342038.3324	4999072.1190
V8	1342030.7480	4999078.4889

KEY-PLAN

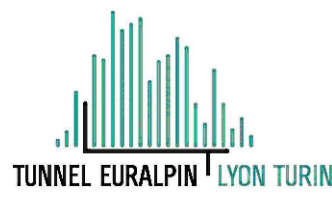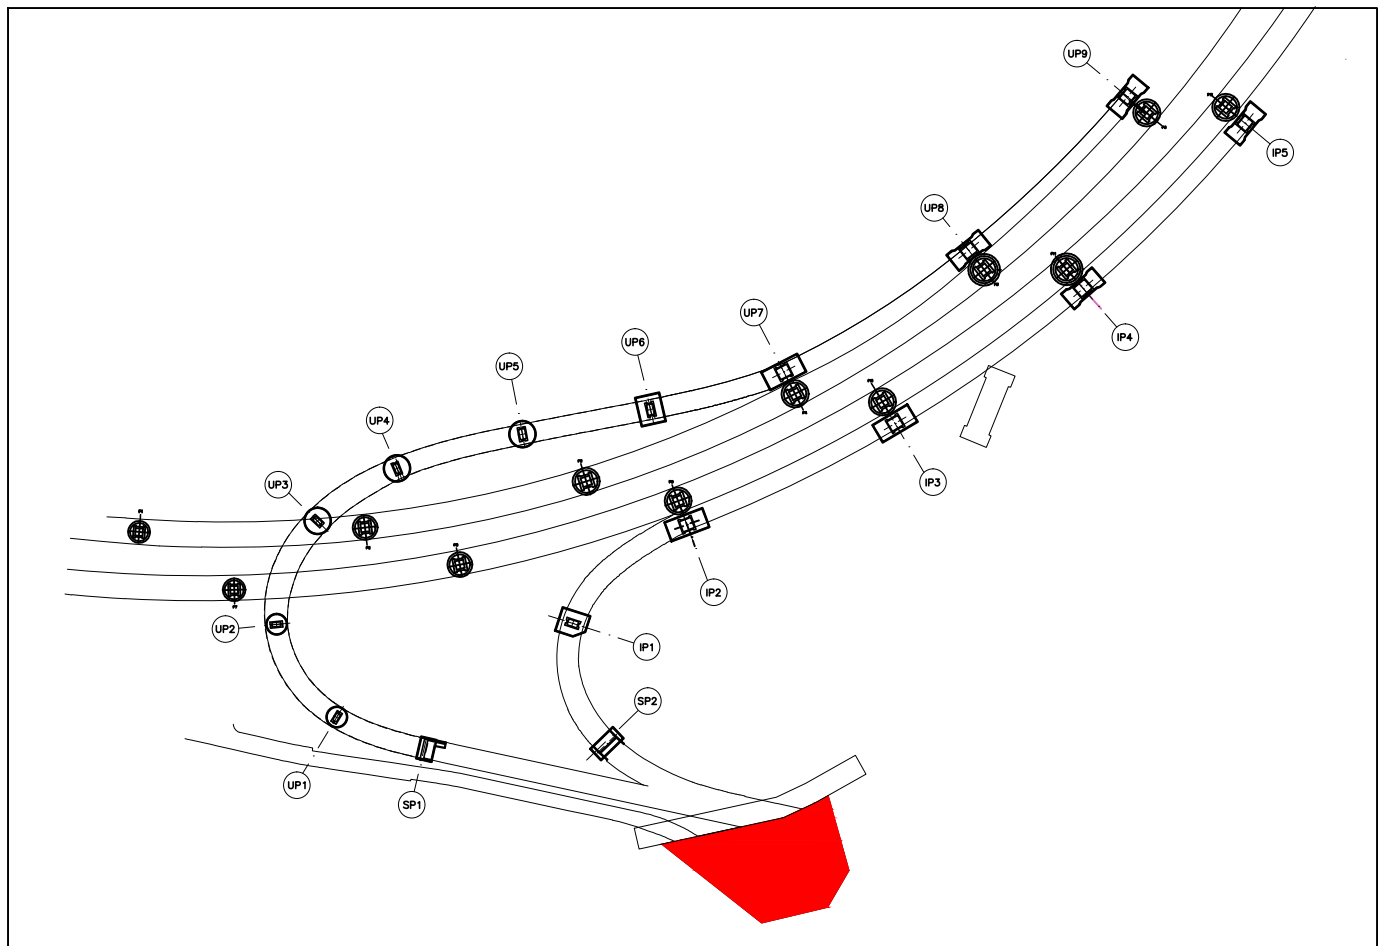

NUOVA LINEA TORINO LIONE - NOUVELLE LIGNE LYON TURIN
PARTE COMUNE ITALO-FRANCESE - PARTIE COMMUNE FRANCO-ITALIENNE
SEZIONE TRANSFRONTALIERA PARTE IN TERRITORIO ITALIANO
SECTION TRANSFRONTALIERE PARTIE EN TERRITOIRE ITALIEN

LOTTO COSTRUTTIVO 1/LOT DE CONSTRUCTION 1
CANTIERE OPERATIVO 04C/CHANTIER DE CONSTRUCTION 04C
SVINCOLO DI CHIOMONTE IN FASE DI CANTIERE -
ECHANGEUR DE CHIOMONTE DANS LA PHASE DE CHANTIER
PROGETTO ESECUTIVO - ETUDES D'EXECUTION
CUP C11J05000030001 - CIG 6823295927

OPERE D'ARTE
OPERE D'ARTE MINORI
BERLINESI PIAZZALE - PIANTA

Indice	Data / Data	Modificazioni / Modifiche	Elaborato per / Concepito da	Verificato per / Controllato da	Autore per / Autorizzato da
0	30/04/2017	Prima emissione Première diffusion	C.BELTRAMI ()	L.BARBERIS (MUSNET Eng.)	F.D'AMBRA (MUSNET Eng.)
A	30/09/2017	Revisione a seguito commenti TELT Révision suite aux commentaires TELT	C.BELTRAMI ()	L.BARBERIS (MUSNET Eng.)	F.D'AMBRA (MUSNET Eng.)
B	02/03/2018	Approfondimento progettuale	A.BATTAGLIOTTI (MUSNET Eng.)	L.BARBERIS (MUSNET Eng.)	P.D'ALOSIO (MUSNET Eng.)
C	28/06/2018	Modifica titolo progetto Modifications titre du projet	P.LIESCE (MUSNET Eng.)	P.D'ALOSIO (MUSNET Eng.)	L.BARBERIS (MUSNET Eng.)

C	0	4	C	C	1	6	1	6	6	N	V	0	2	W	4	E	P	L	O	C	1	0	1	0	C
Cod. Loc. Cod. Tit.		Lotto/Lot		Comunità/Comuni						Opere/Oovre				Tratto Tronconi		Fase Fasce		Fase Fasce		Tipo documento Type of document		Numero documento Numero di document		Indice Index	

INTEGRAZIONE PRESTAZIONI SPECIALISTICHE/ INTEGRATION SPECIALISTE	Del. Ing. PIERO D'ALOSIO Alleg. 8 Torino N° 2105 S		SCALA / ECHELLE 1:200
IL PROGETTISTA/LE DESIGNER	Del. AVV. GIORGIO GIOVANNETTI Alleg. 8 Torino N° 2120	L'APPALTATORE/L'ENTREPRENEUR	IL DIRETTORE DEI LAVORI/LE MAÎTRE D'ŒUVRE

