
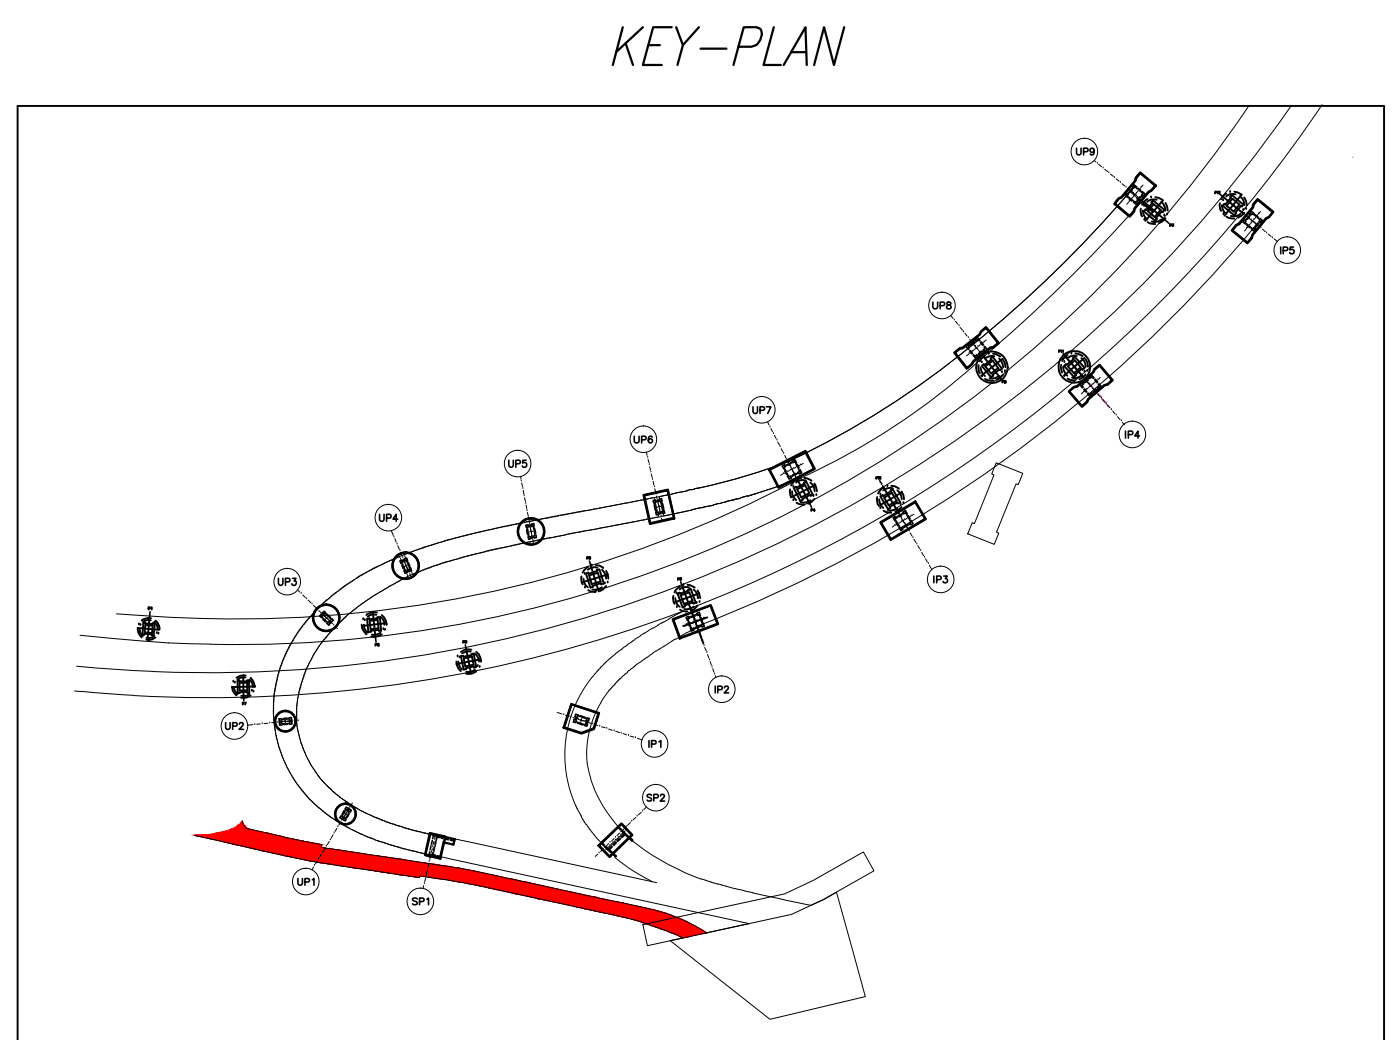


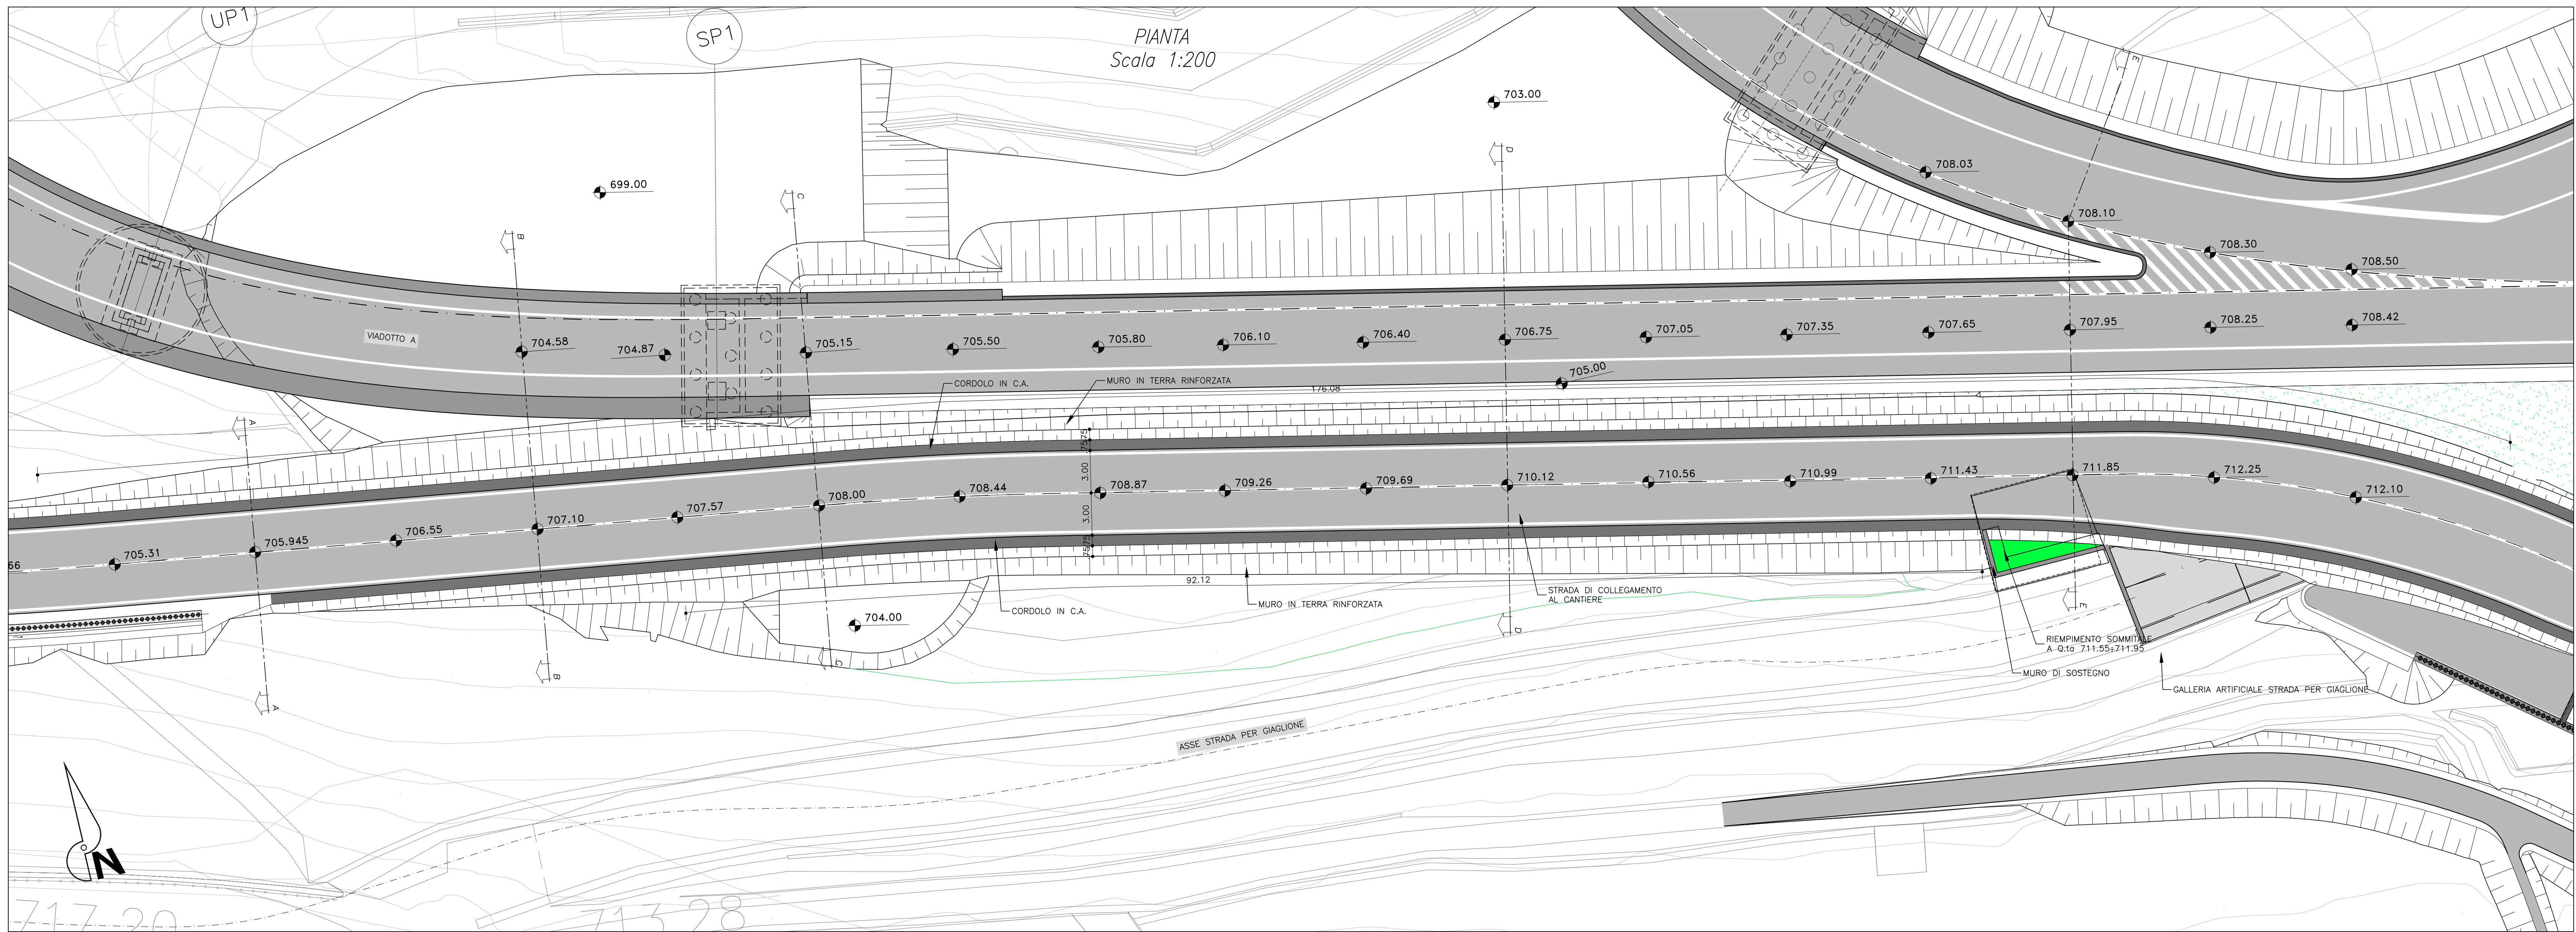

CARATTERISTICHE MATERIALI

Elementi tipo "Terramesh Verde" in maglia 8X10,
con filo Galval plastificato 42.70/3.70 mm (inclinazione del paramento 70°)
Dimensioni degli elementi: 3.00x3.00x7.00m
Dimensioni degli elementi: 4.00x3.00x7.00m






Geotessile tessuto in bande di polipropilene ad alto tenacità tipo "MACTEX" 105"

NOTE TERRA RINFORZATA:

- Tutti gli elementi sono costituiti da rete metallica a doppia torsione e maglia esagonale tessuta con trafilato di ferro protetto mediante galvanizzazione con zinco 55-mm, e rivestito in materiale plastificato di colore grigio di sp. 0.5 mm.

- Il materiale rivestito conforme alle norme in accordo con le linee guida per la riduzione dei capillari risaliti dal consiglio superiore dei lavori pubblici (l.p. commissione edilizia n°69/2013).

- A largo del paramento degli elementi in terra rinforzata sarà posto uno strato di 30cm di spessore di terreno vegetale per l'insediamento delle scoperte.

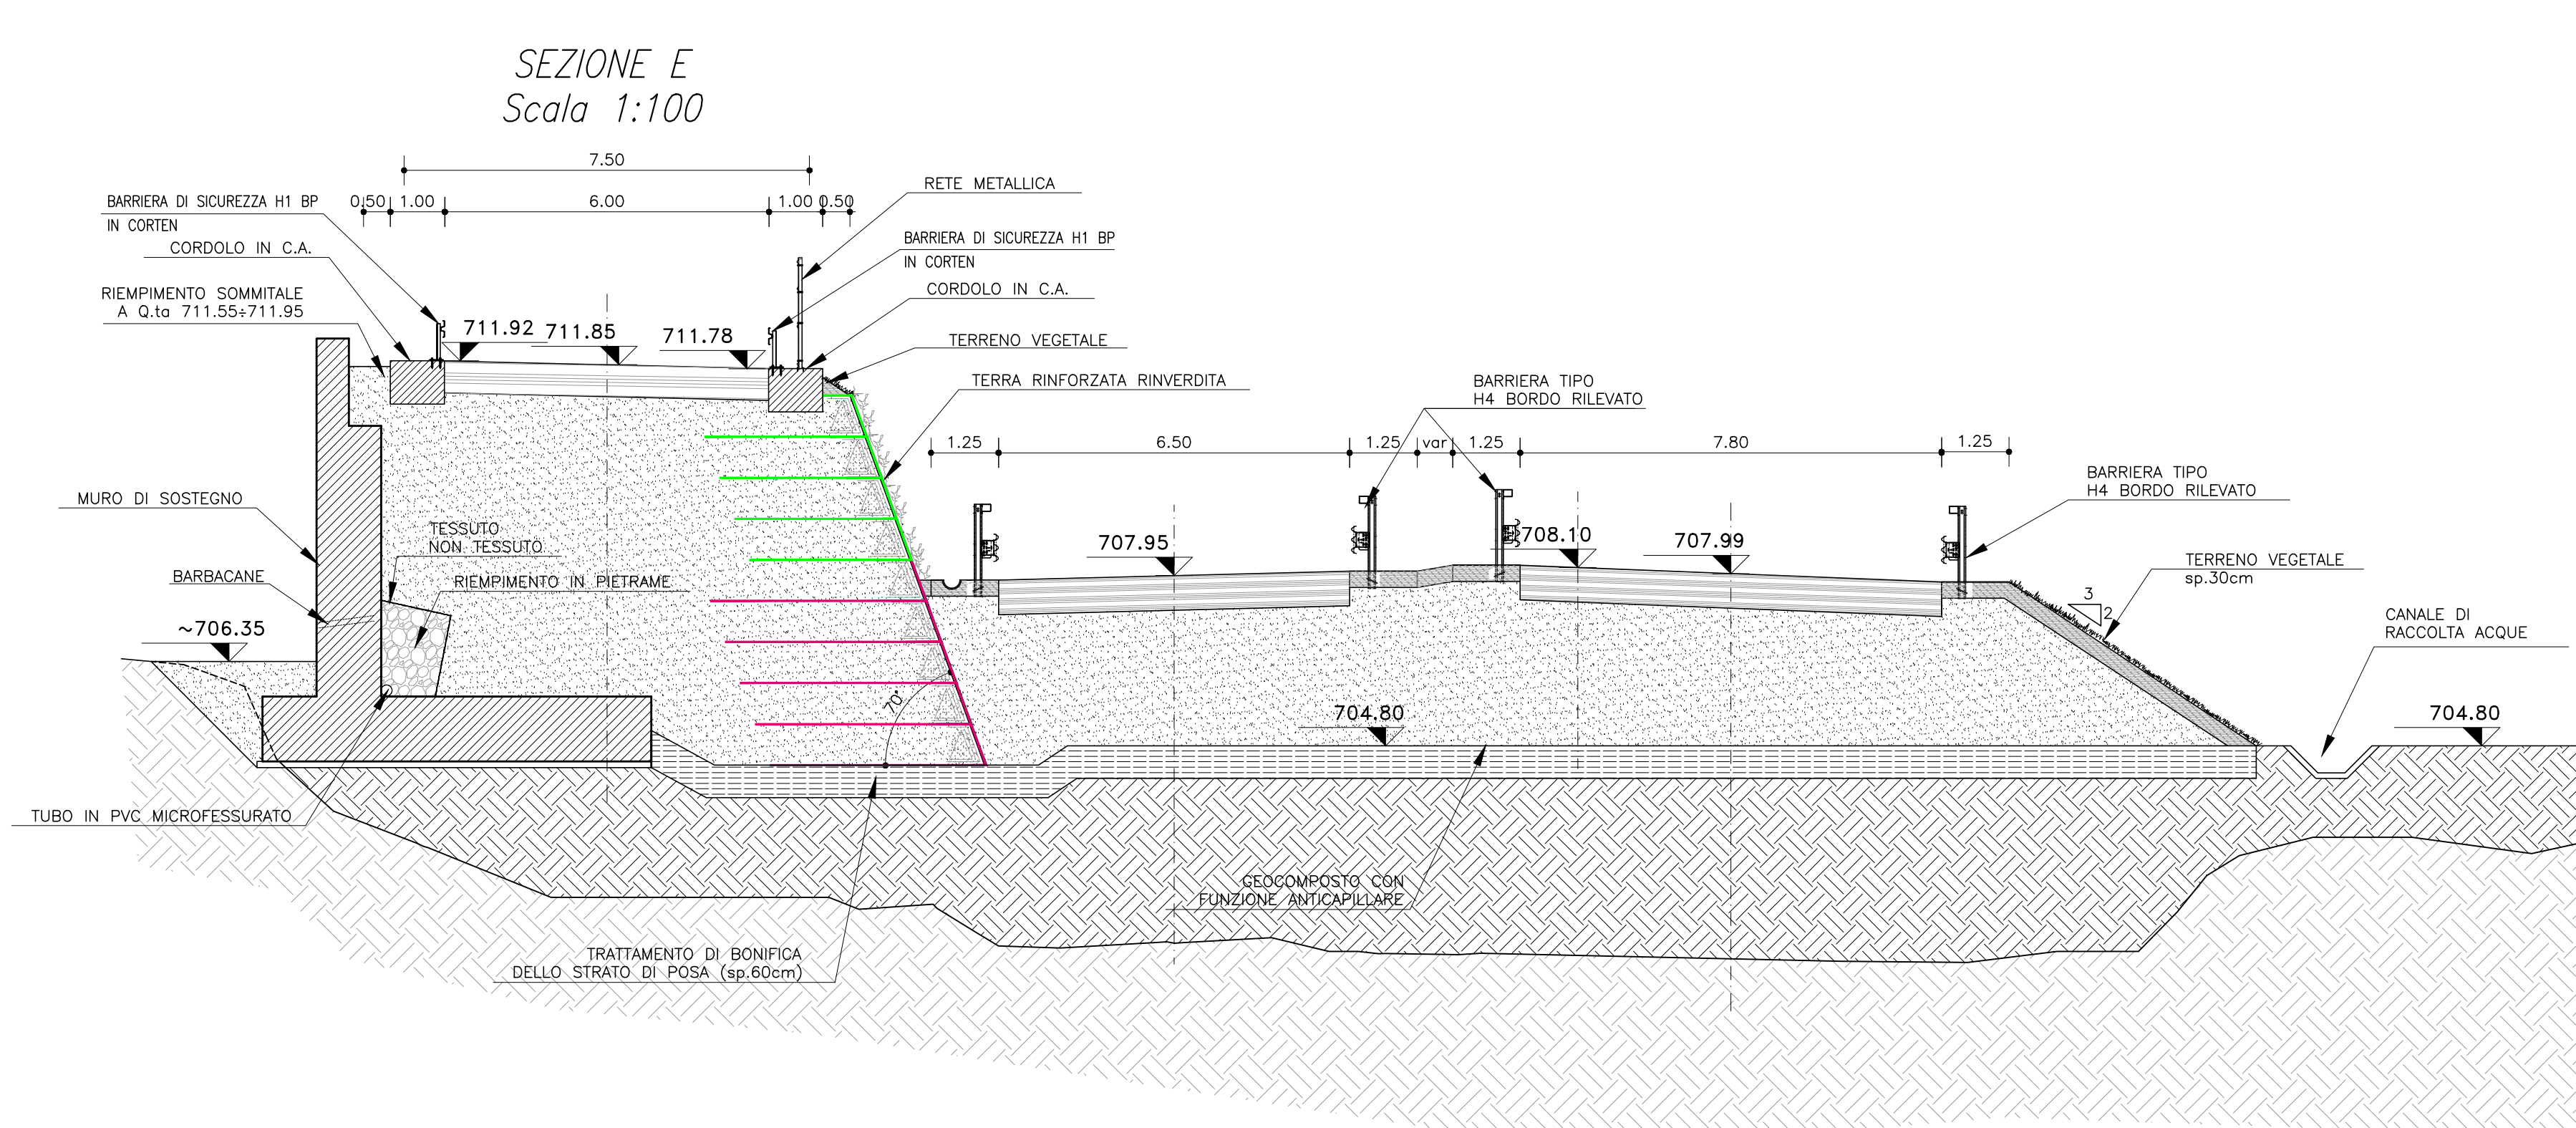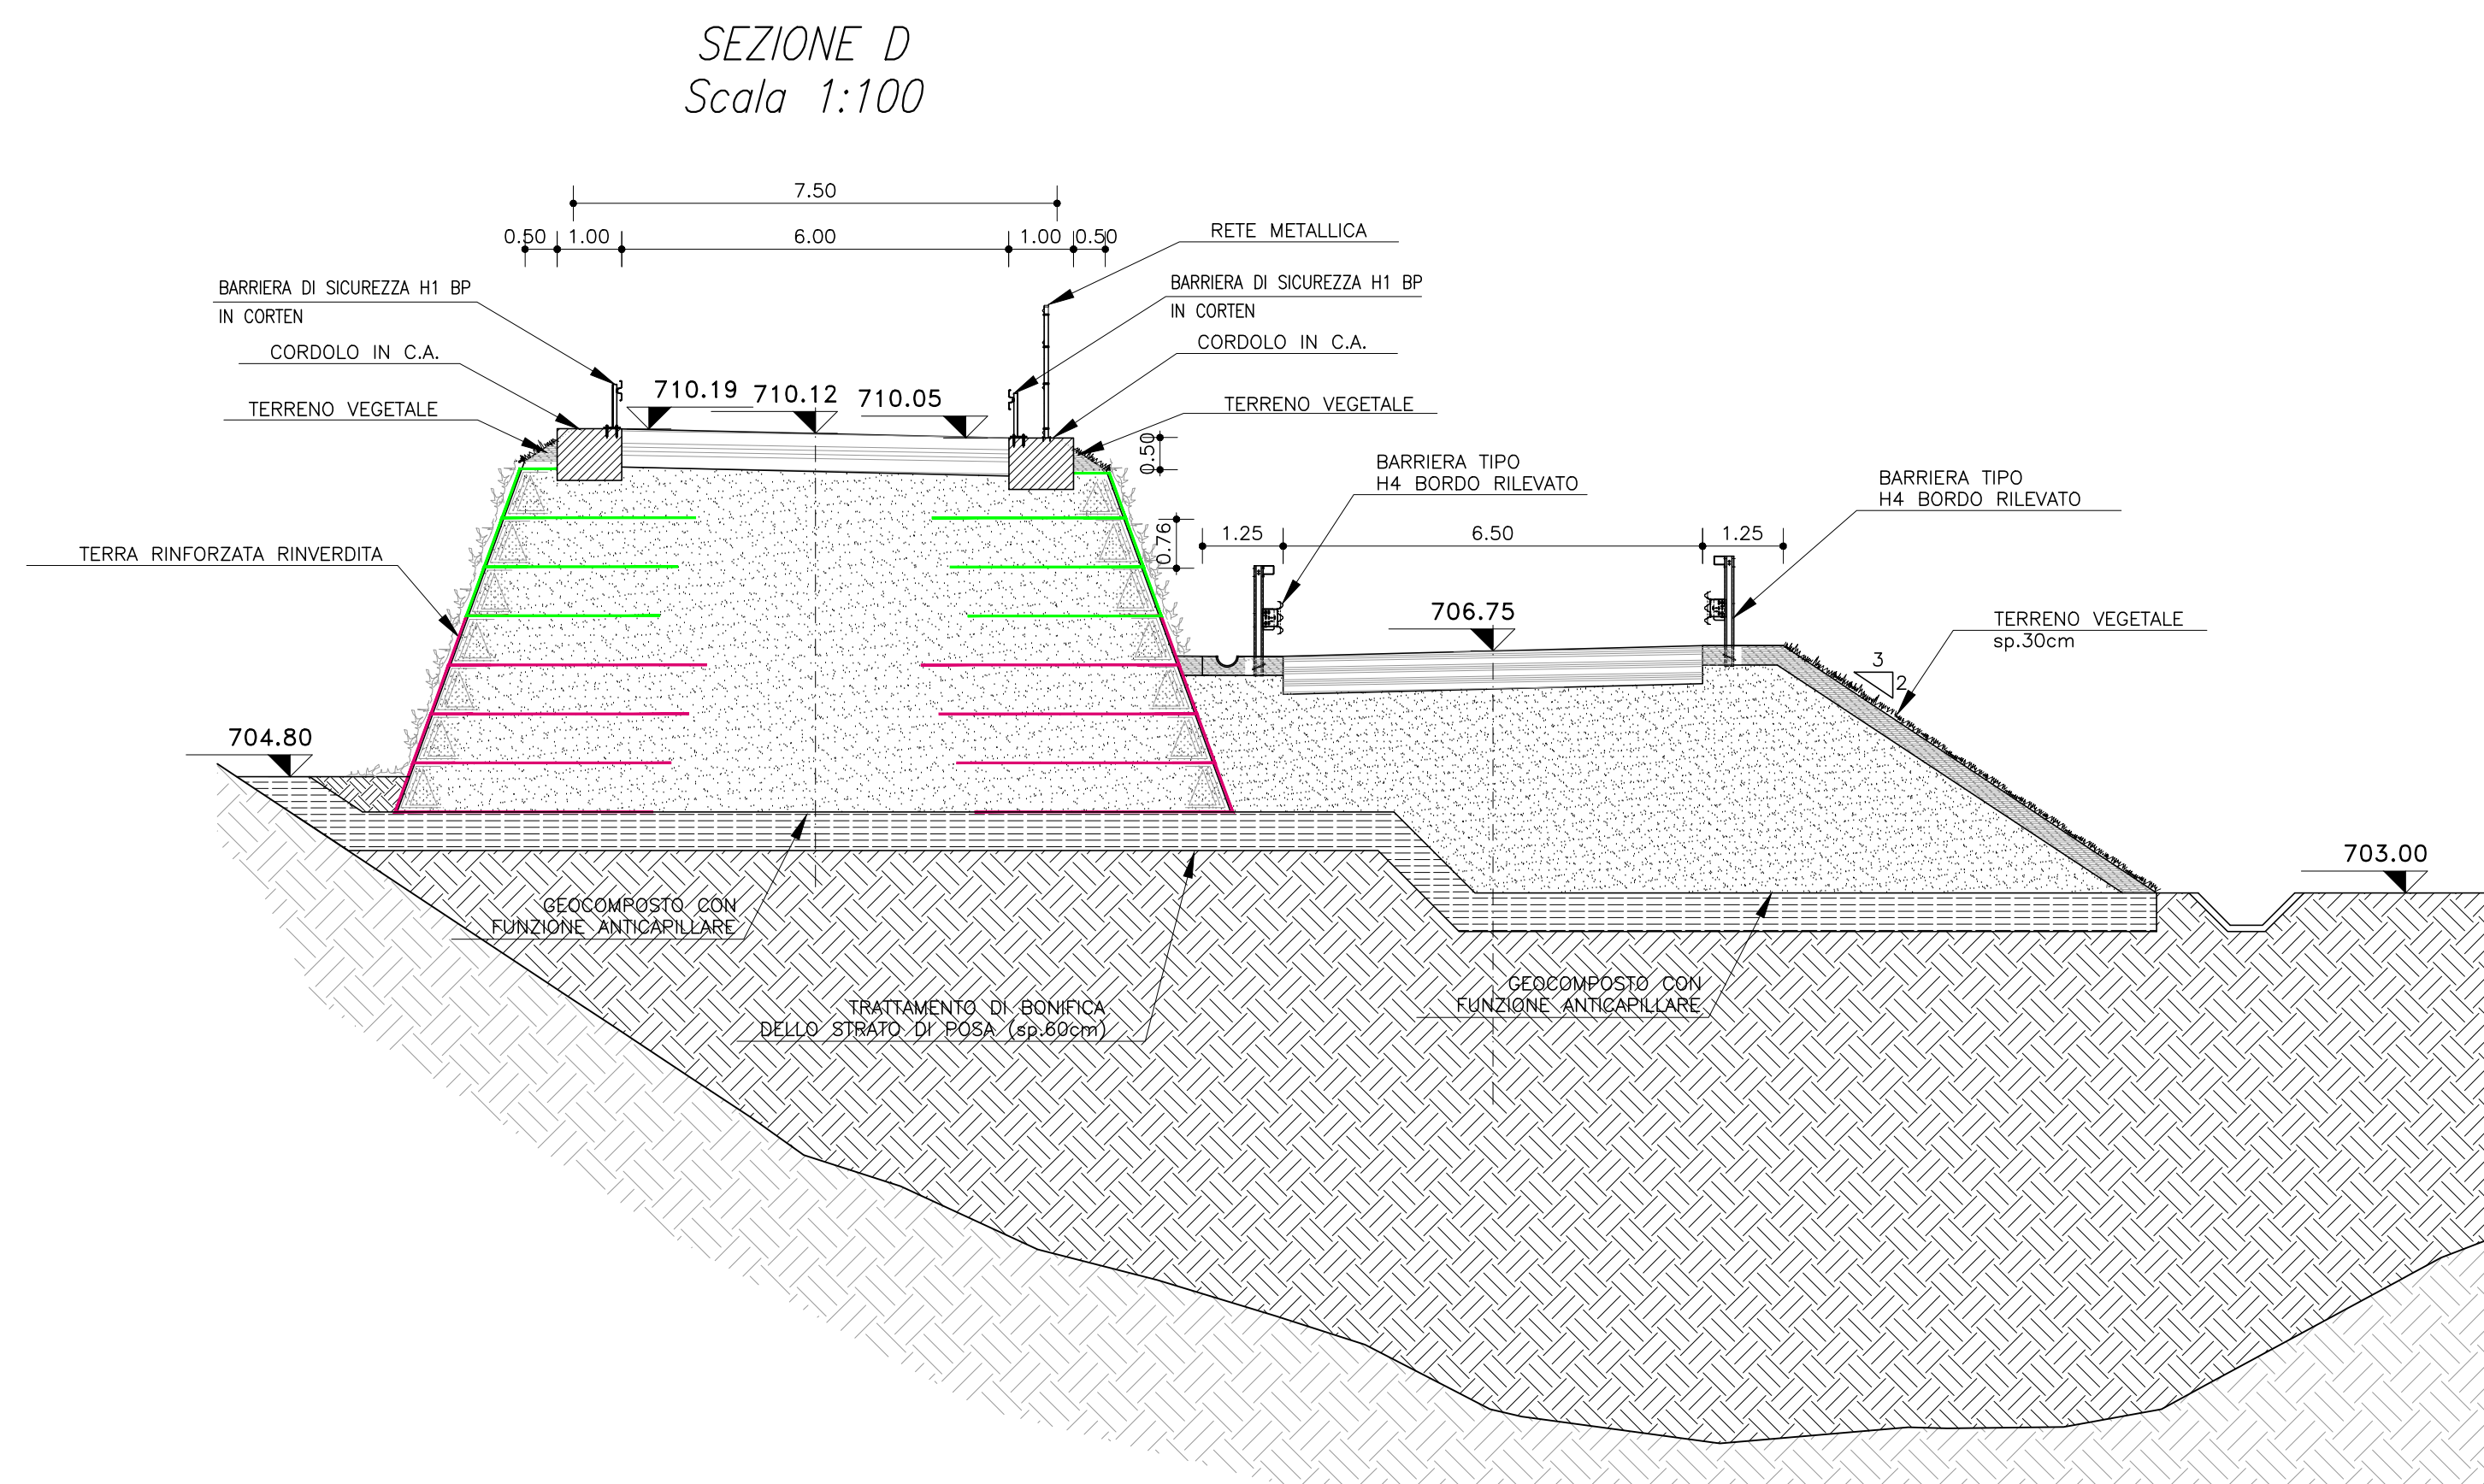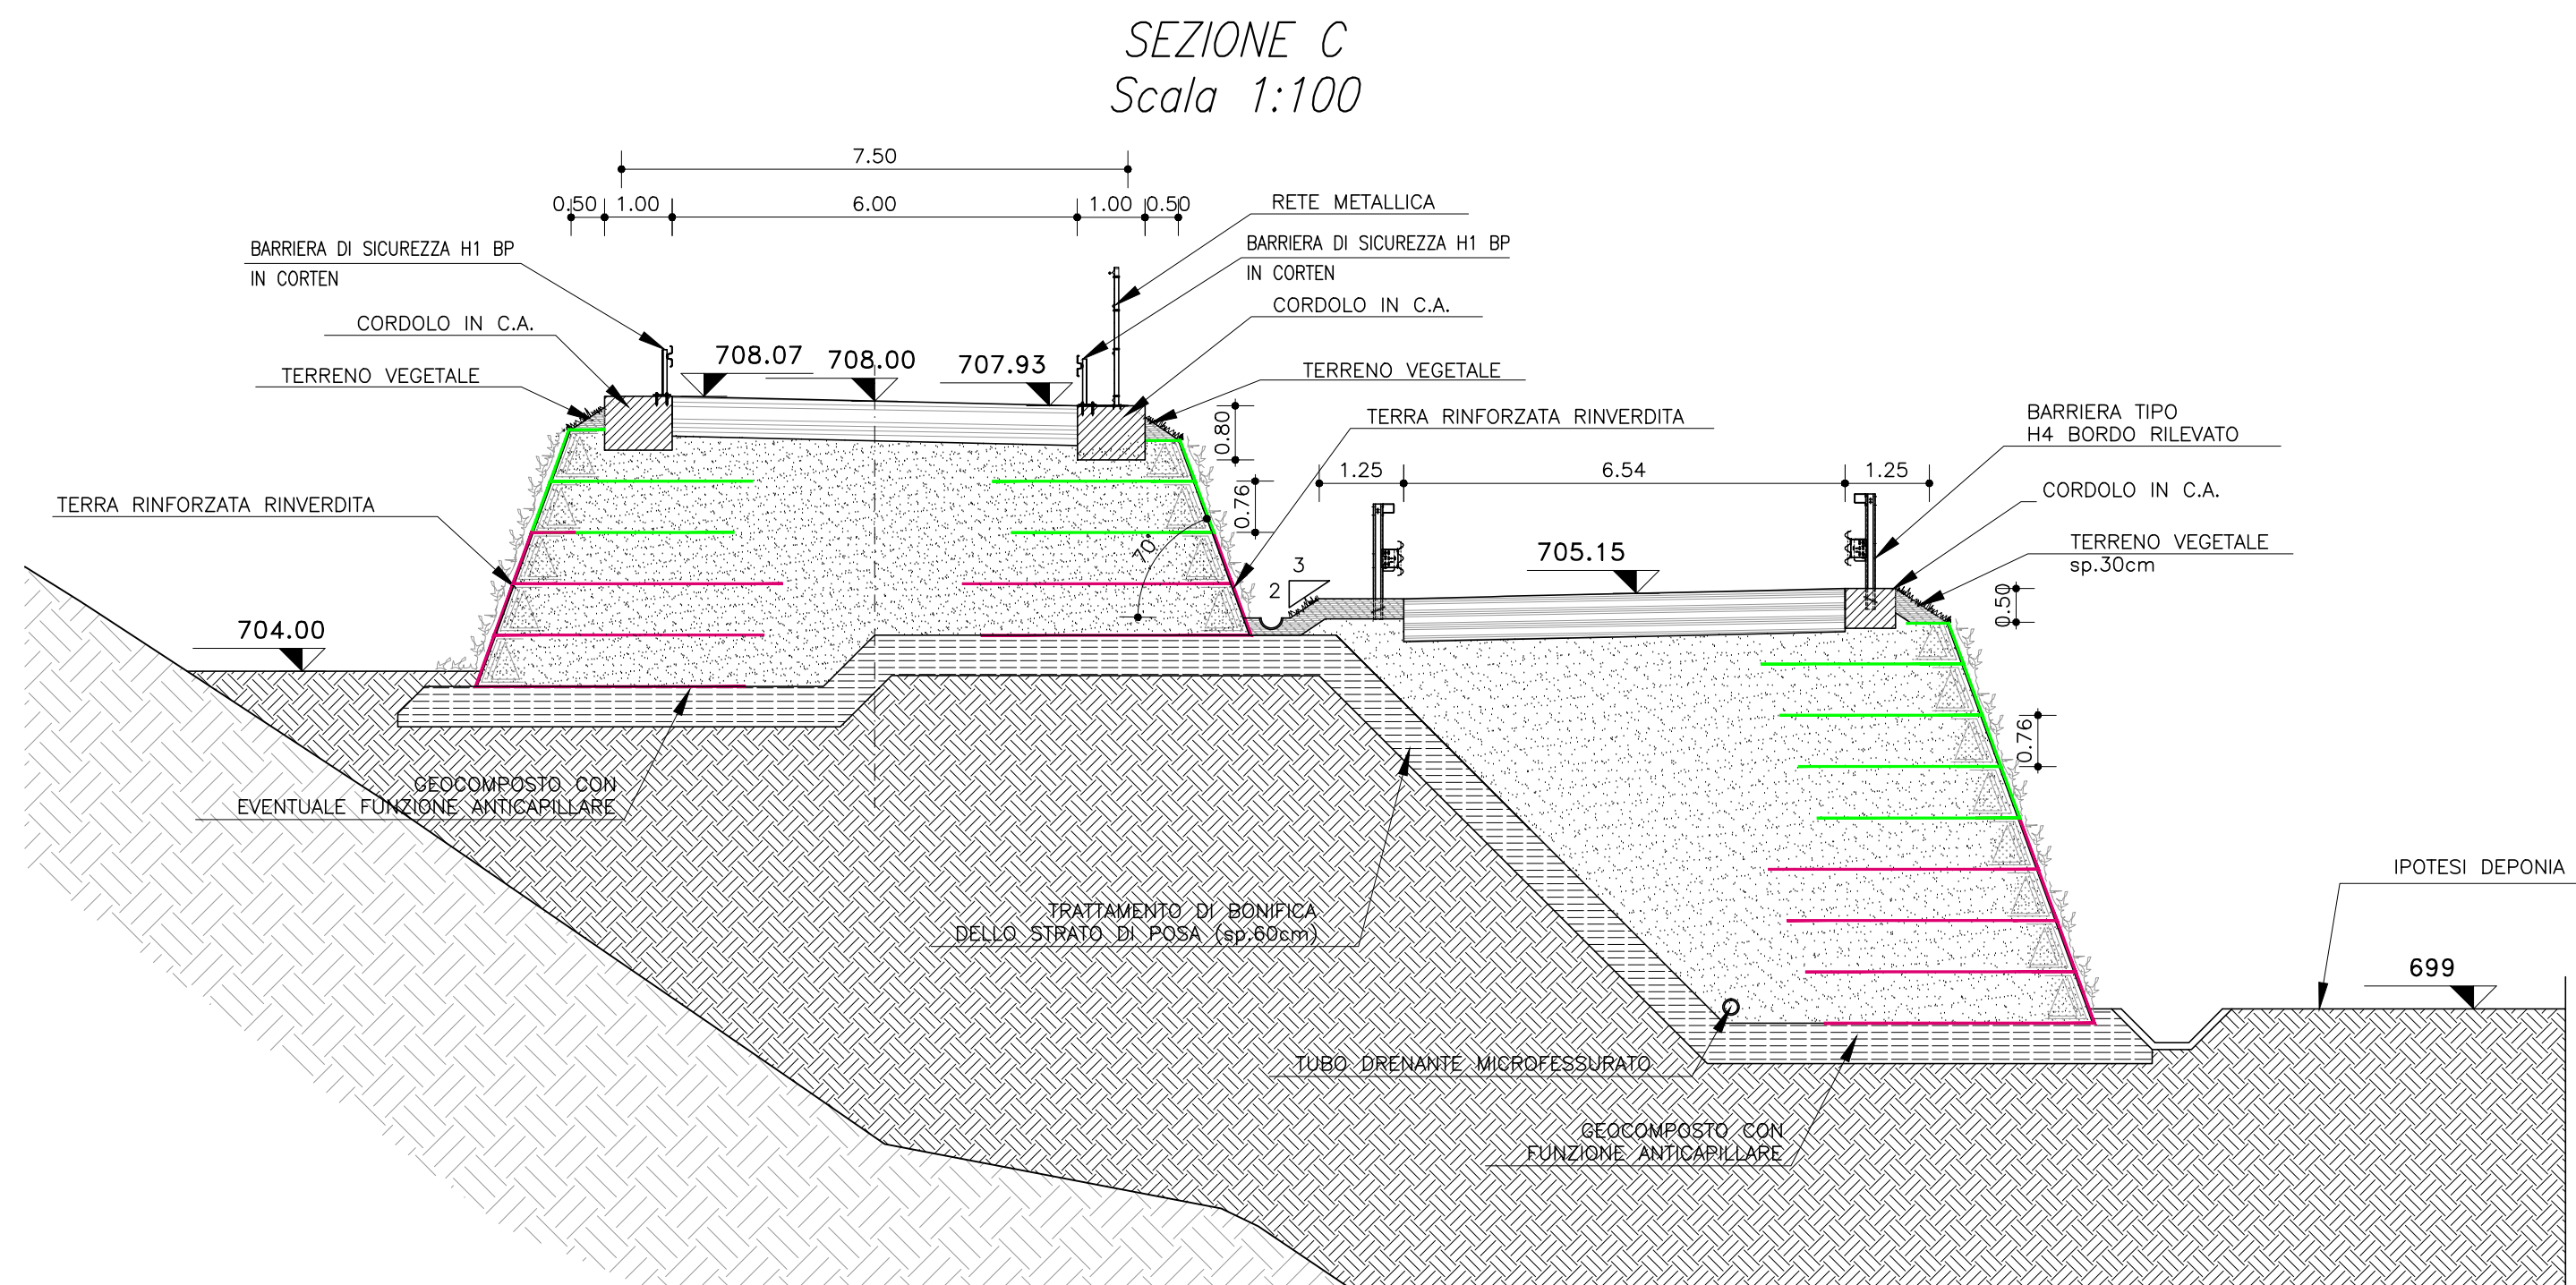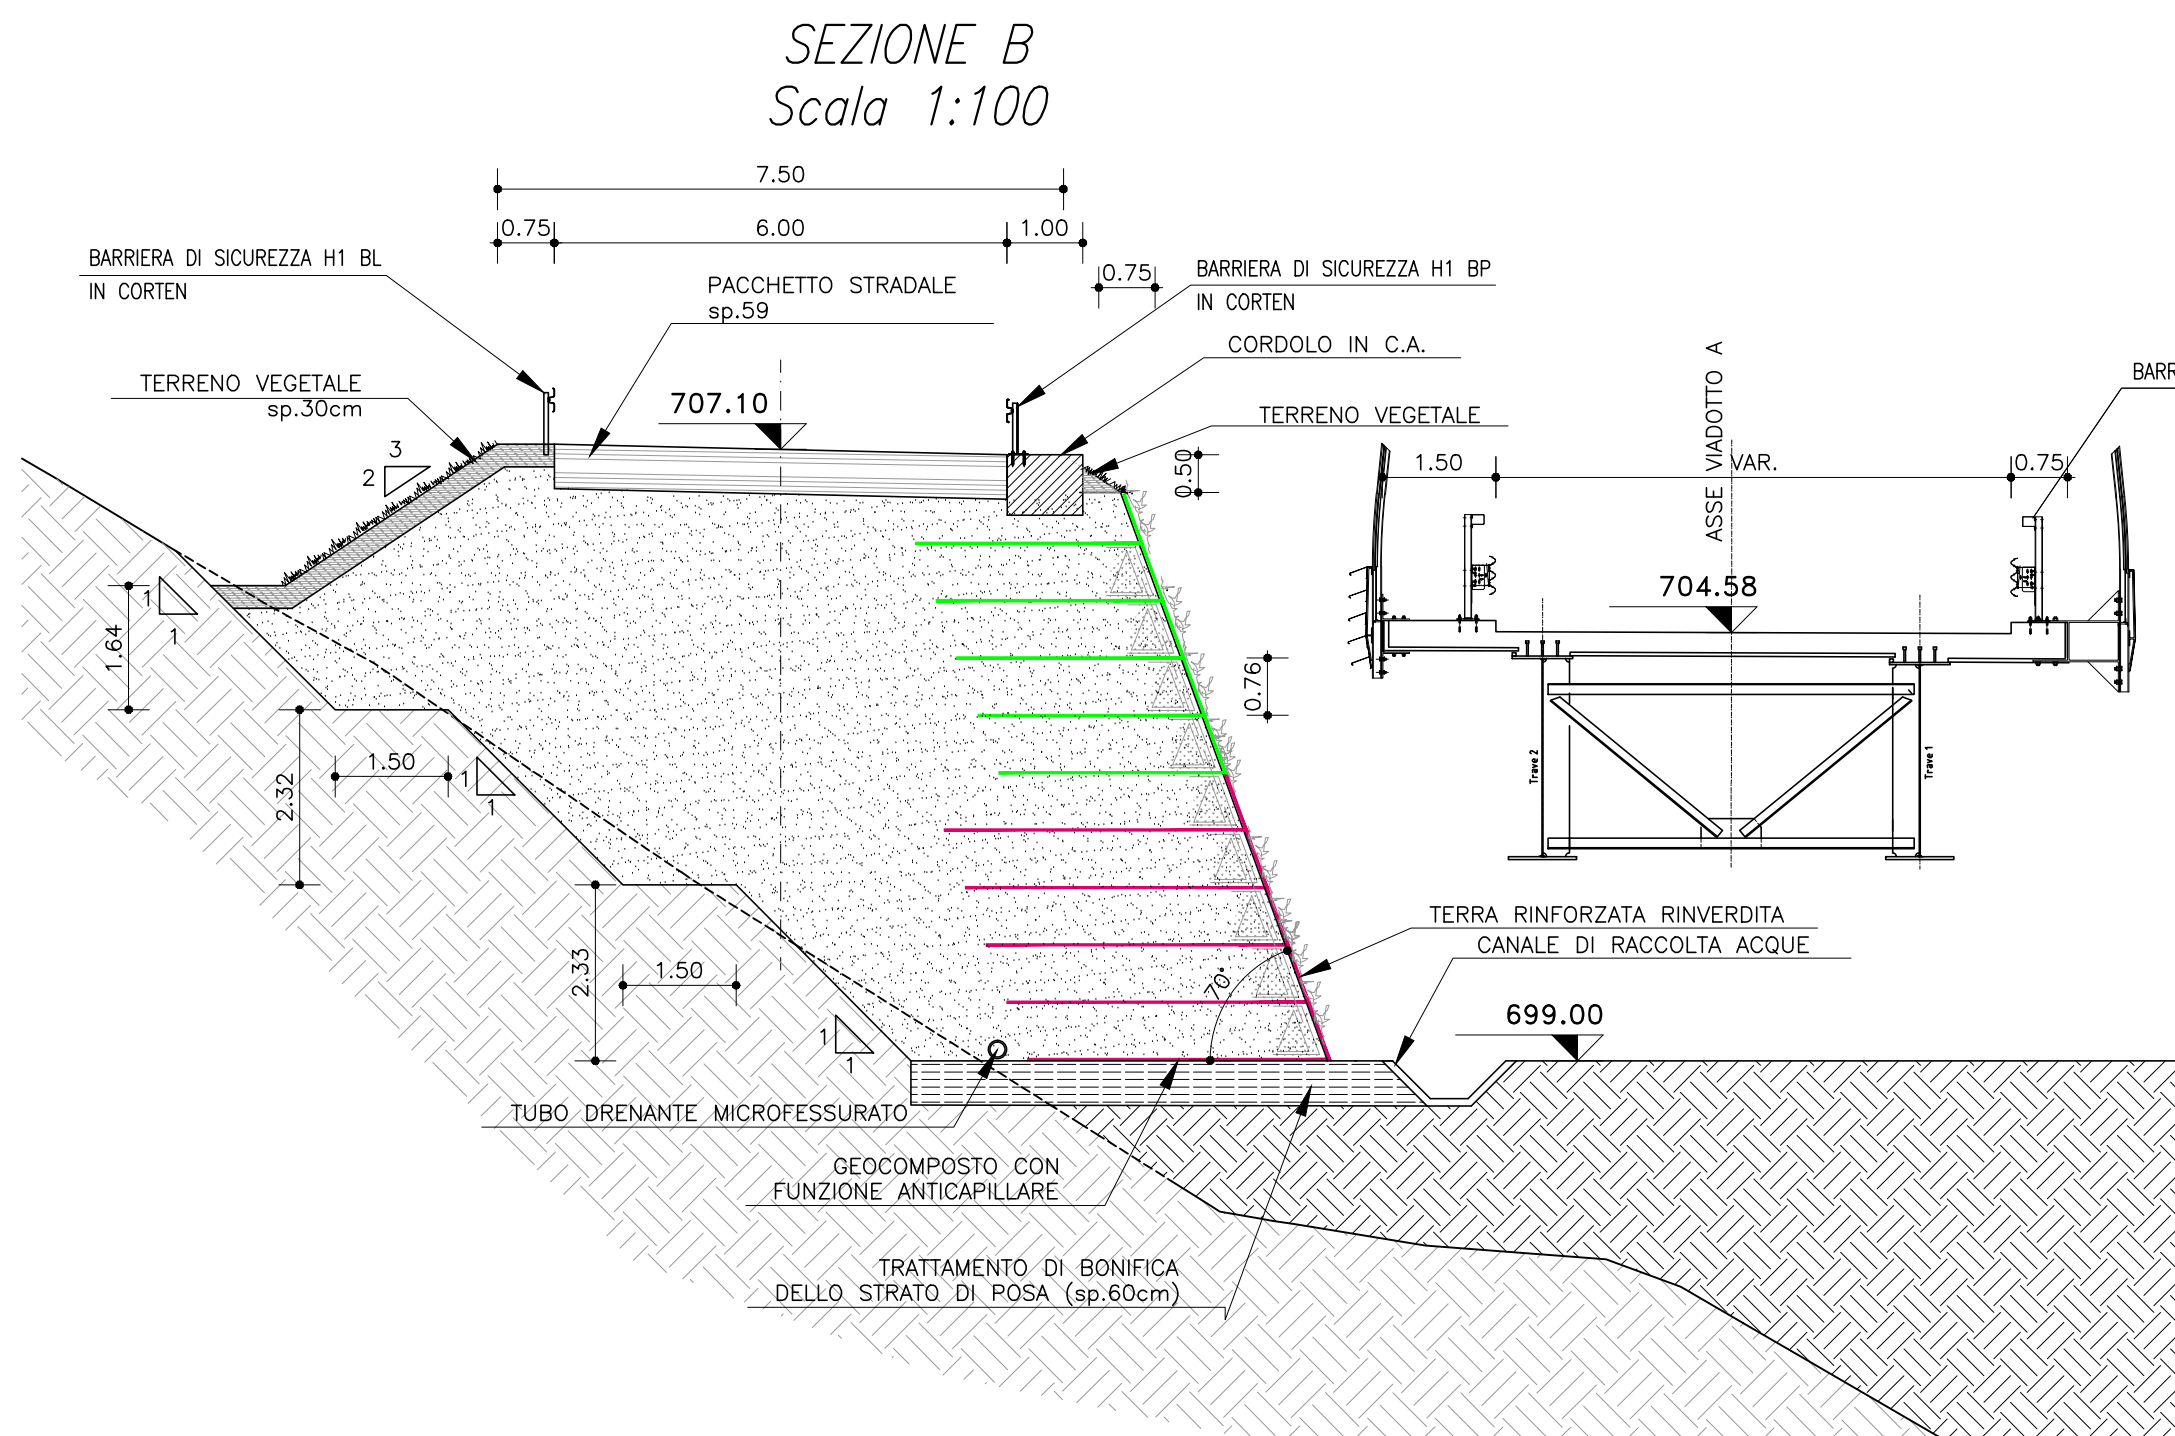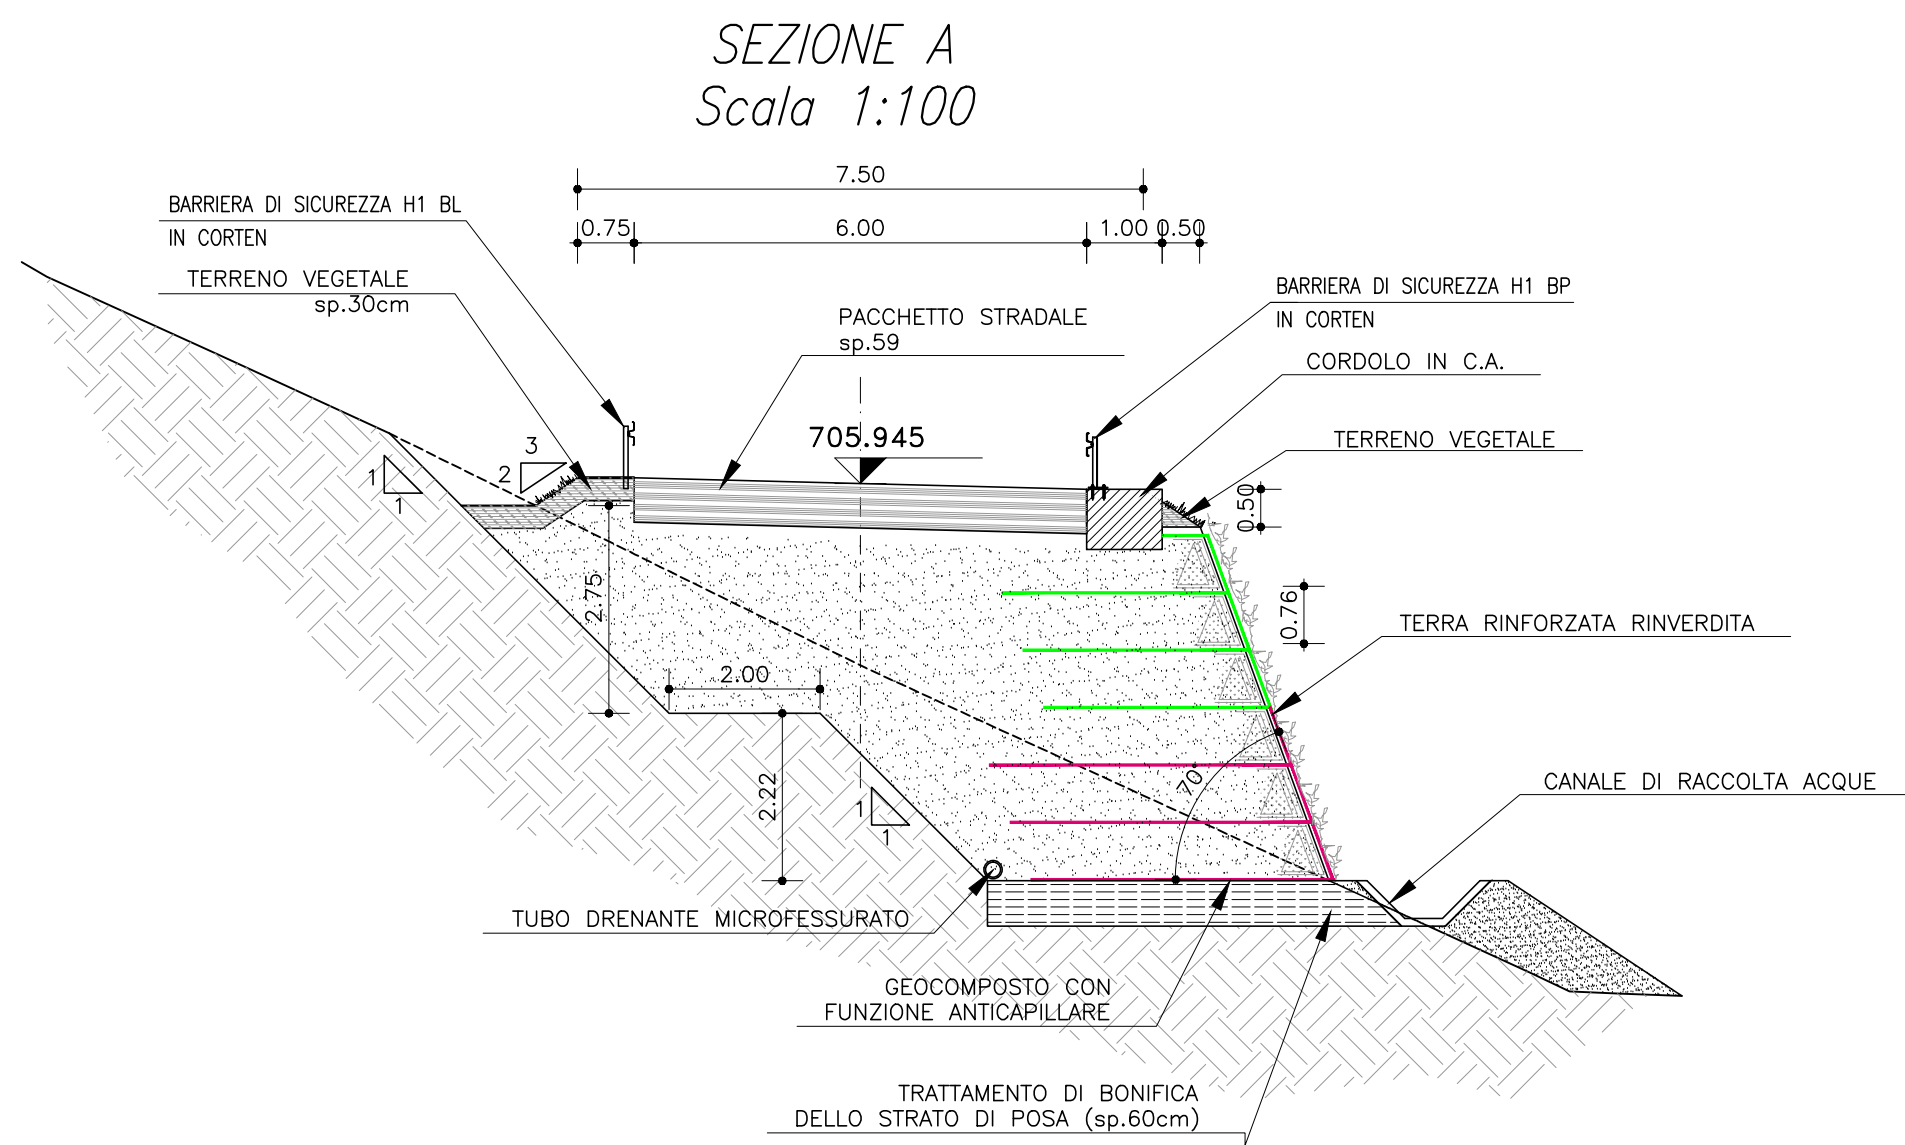

NUOVA LINEA TORINO LIONE - NOUVELLE LIGNE LYON TURIN
PARTE COMUNE ITALO-FRANCESE - PARTIE COMMUNE FRANCO-ITALIENNE
SEZIONE TRANSFRONTALIERA PARTE IN TERRITORIO ITALIANO
SECTION TRANSFRONTALIERE PARTIE EN TERRITOIRE ITALIEN

LOTTO COSTRUTTIVO 1/LOT DE CONSTRUCTION 1
CANTIERE OPERATIVO 04C/CANTIER DE CONSTRUCTION 04C
SVINCOLO DI CHIOMONTE IN FASE DI CANTIERE -
ECHANGEUR DE CHIOMONTE DANS LA PHASE DE CHANTIER
PROGETTO ESECUTIVO - ETUDES D'EXECUTION
CUP C11J05000030001 - CIG 6823295927

OPERE D'ARTE
MURI IN TERRA RINFORZATA - VIABILITÀ DI COLLEGAMENTO AL CANTIERE - PIANTE E SEZIONI

Indice	Data / Data	Modificazioni / Modifications	Elaborato per / Elaborated by	Verificato per / Verified by	Approvato per / Approved by
0	30/04/2017	Prima emissione Presentazione all'Ufficio	C. BELTRAMI (I)	L. BARBERIS (INGEGNERE ENCL)	F. DIAMBERI (INGEGNERE ENCL)
A	30/06/2017	Revisione a seguito commento TCE Revisione alla non convenienza TCE	C. BELTRAMI (I)	L. BARBERIS (INGEGNERE ENCL)	F. DIAMBERI (INGEGNERE ENCL)
B	29/06/2018	Revisione alla non convenienza TCE Modificazione della progetto	F. LECCE (INGEGNERE ENCL)	F. DIAMBERI (INGEGNERE ENCL)	L. BARBERIS (INGEGNERE ENCL)

C 0 4 C C 1 6 1 6 6 N V 0 2 W 7 E C A O C 1 0 0 4 B

INTERPRETATION PRESENTATION SPECIALISTE /
INTERPRETATION PRESENTATION SPECIALISTE
DISEGNO / DRAWING
N° 1545 S

IL PROGETTISTA / DESIGNER
Dott. Arch. Carlo Giovanni
N° 2756

L'APPALTAZIONE / ENTREPRENEUR

IL DIRETTORE DEI LAVORI / MAÎTRE D'ŒUVRE

SCALE / ÉCHELLE
1:200

TUNNEL EURALPIN / LYON TURIN
SITAF S.p.A.

Logo of the European Union