




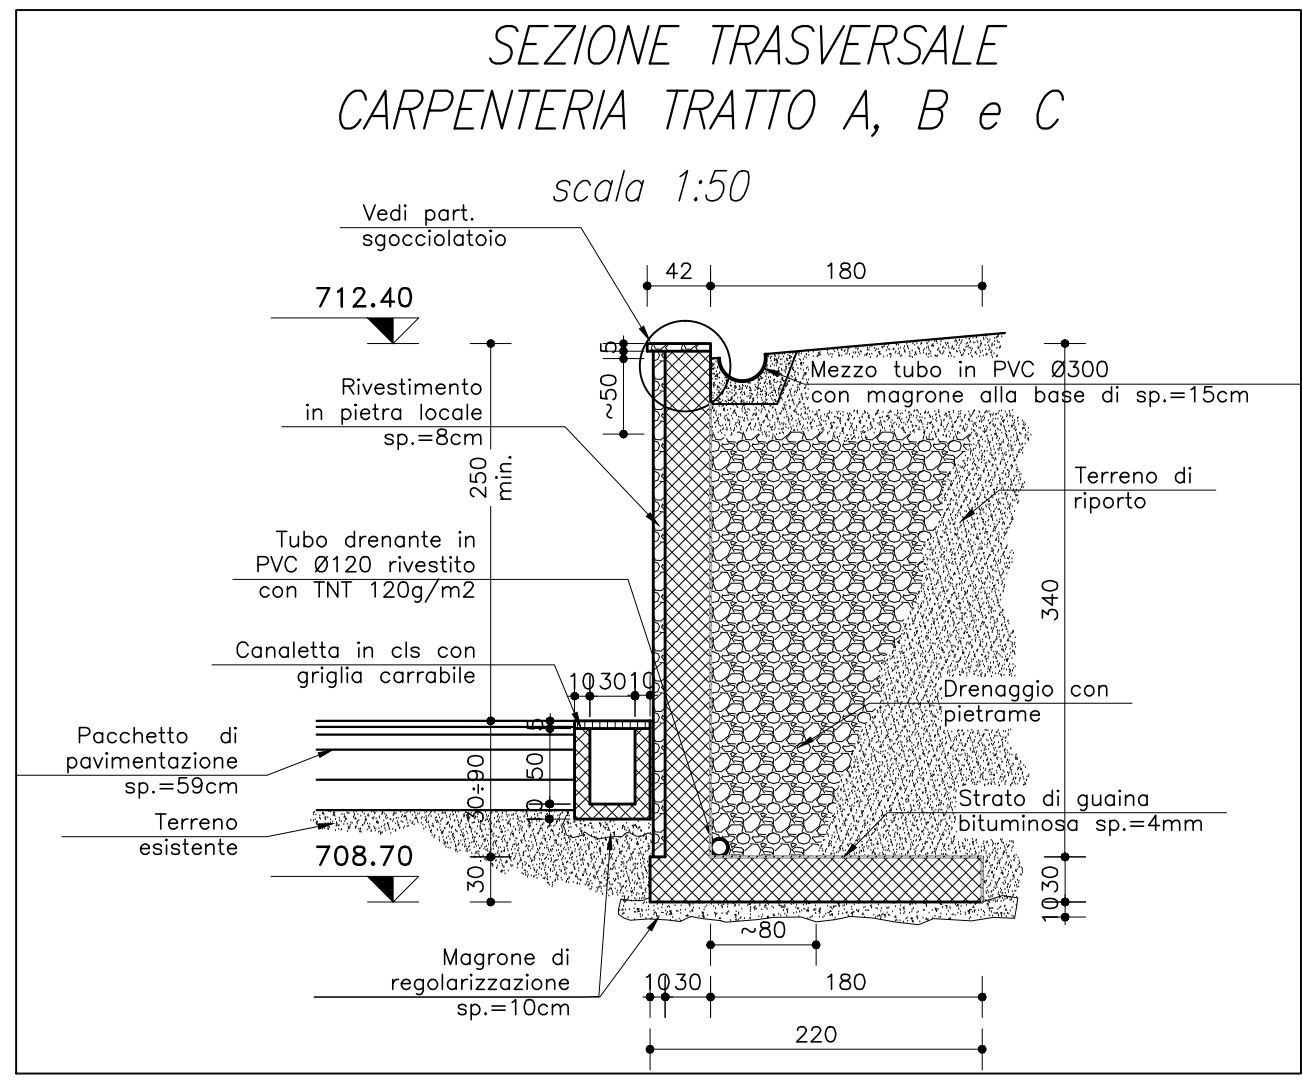


PIANTA PARAMENTO (QUOTA 712.30m) – ARMATURE TRATTO C
scala 1:20

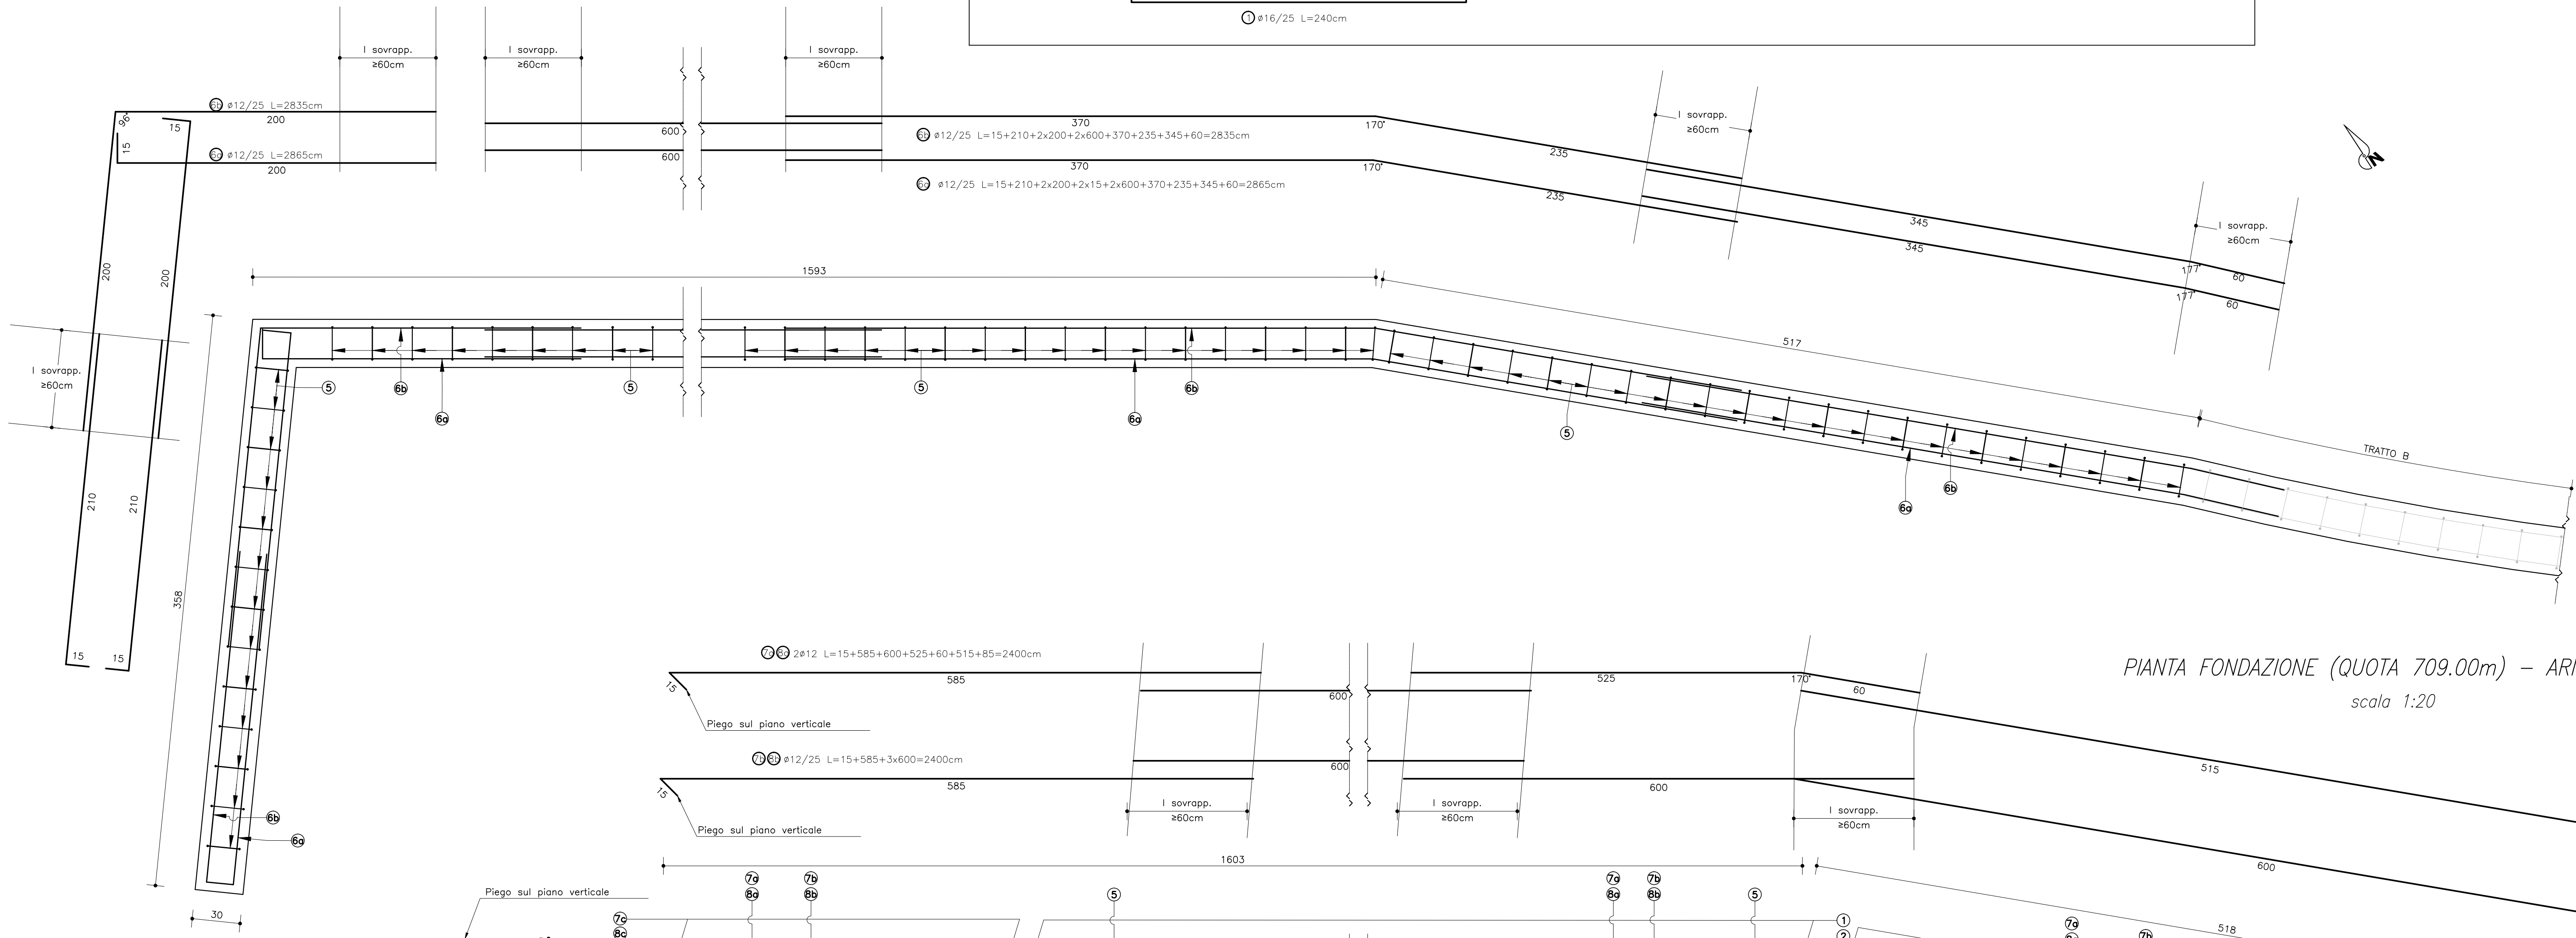

PIANTA FONDAZIONE (QUOTA 709.00m) – ARMATURE TRATTO C
scala 1:20

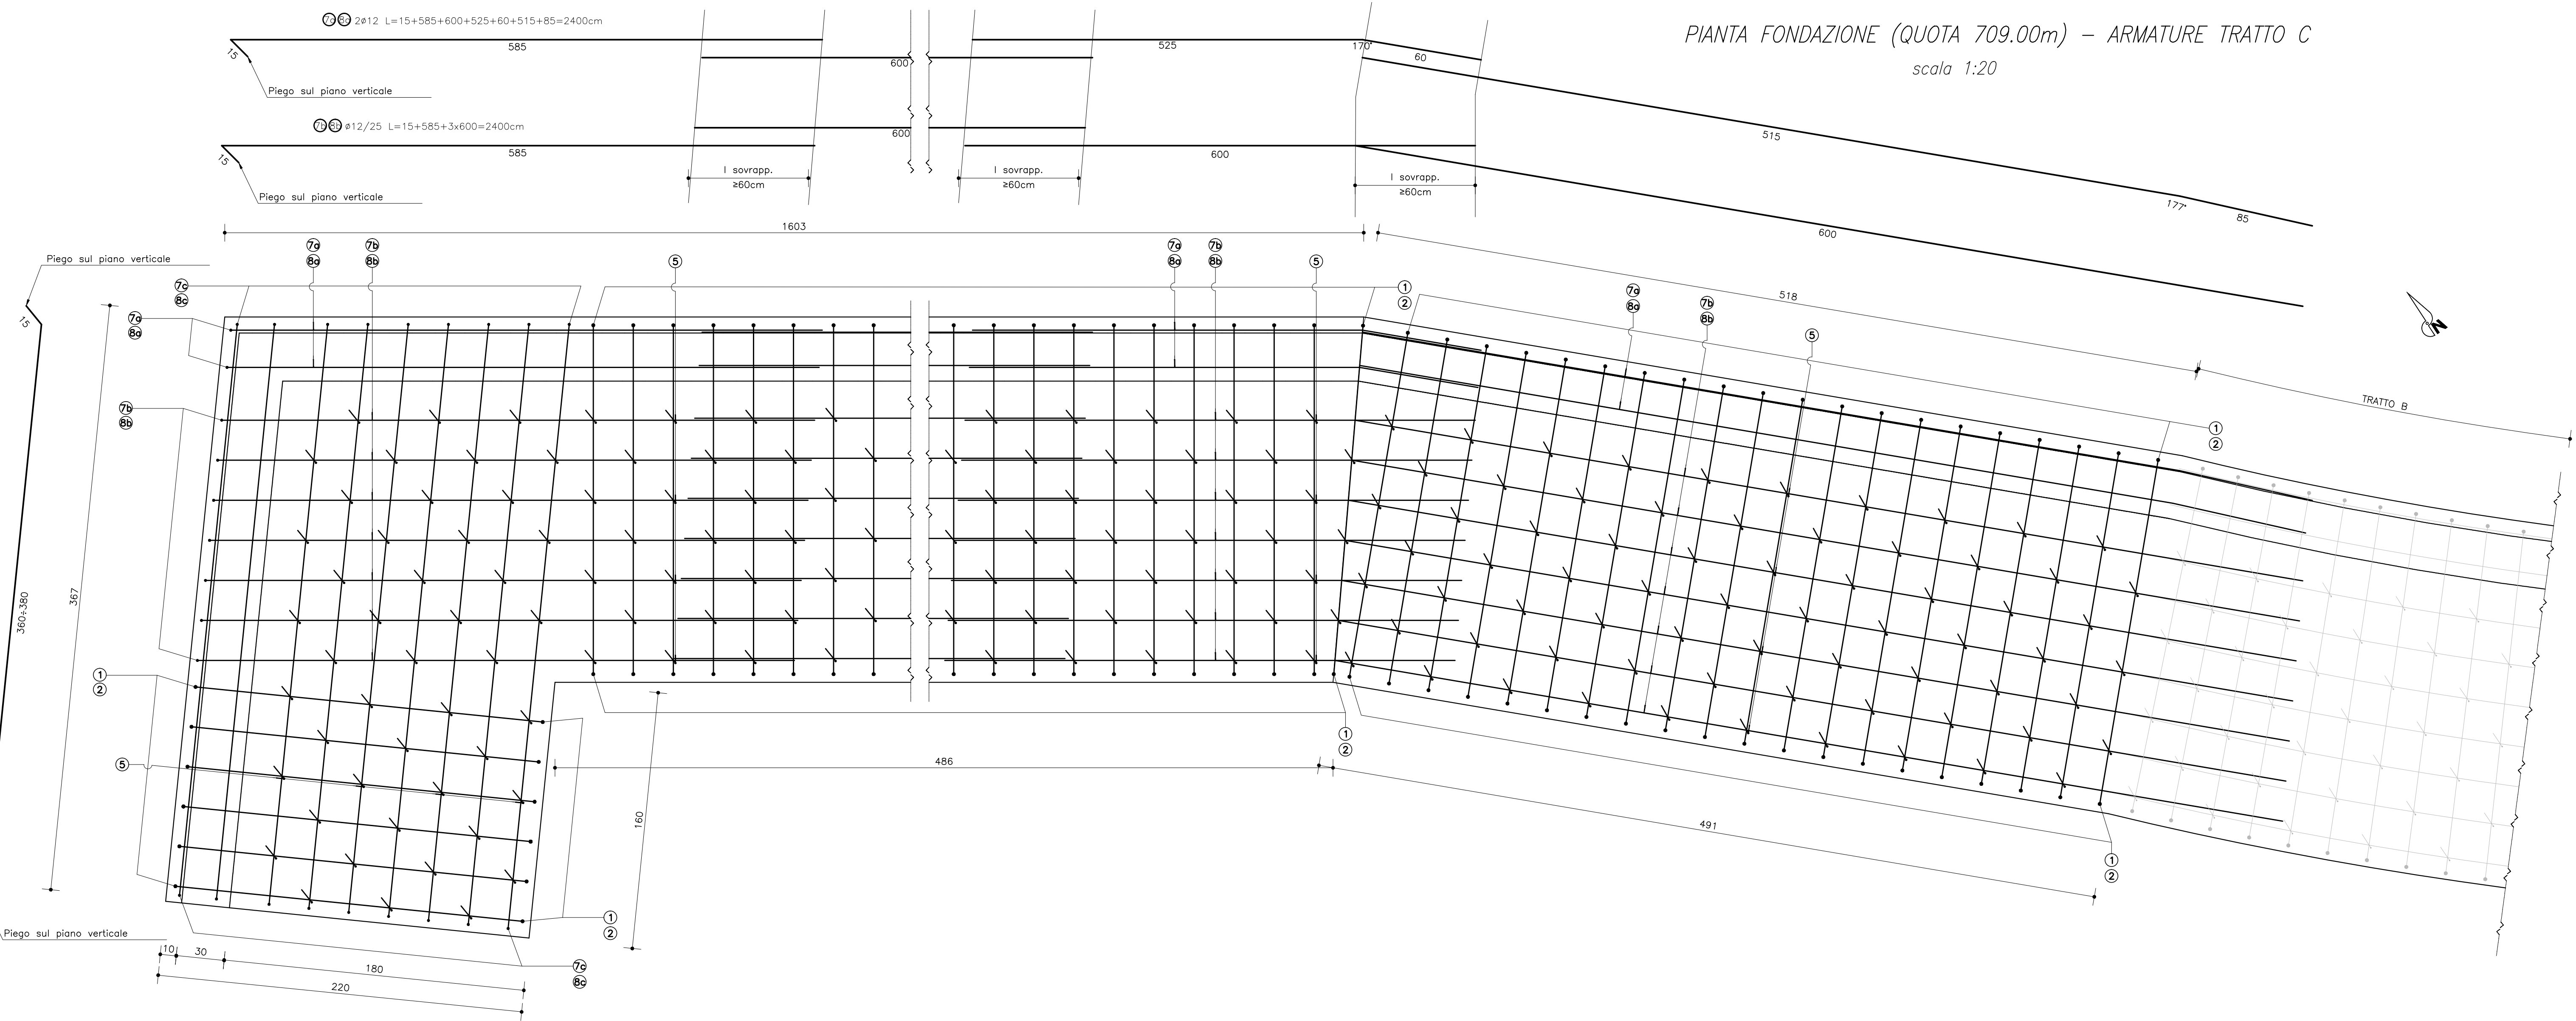


SEZIONE TRASVERSALE – ARMATURE TRATTO C
scala 1:20

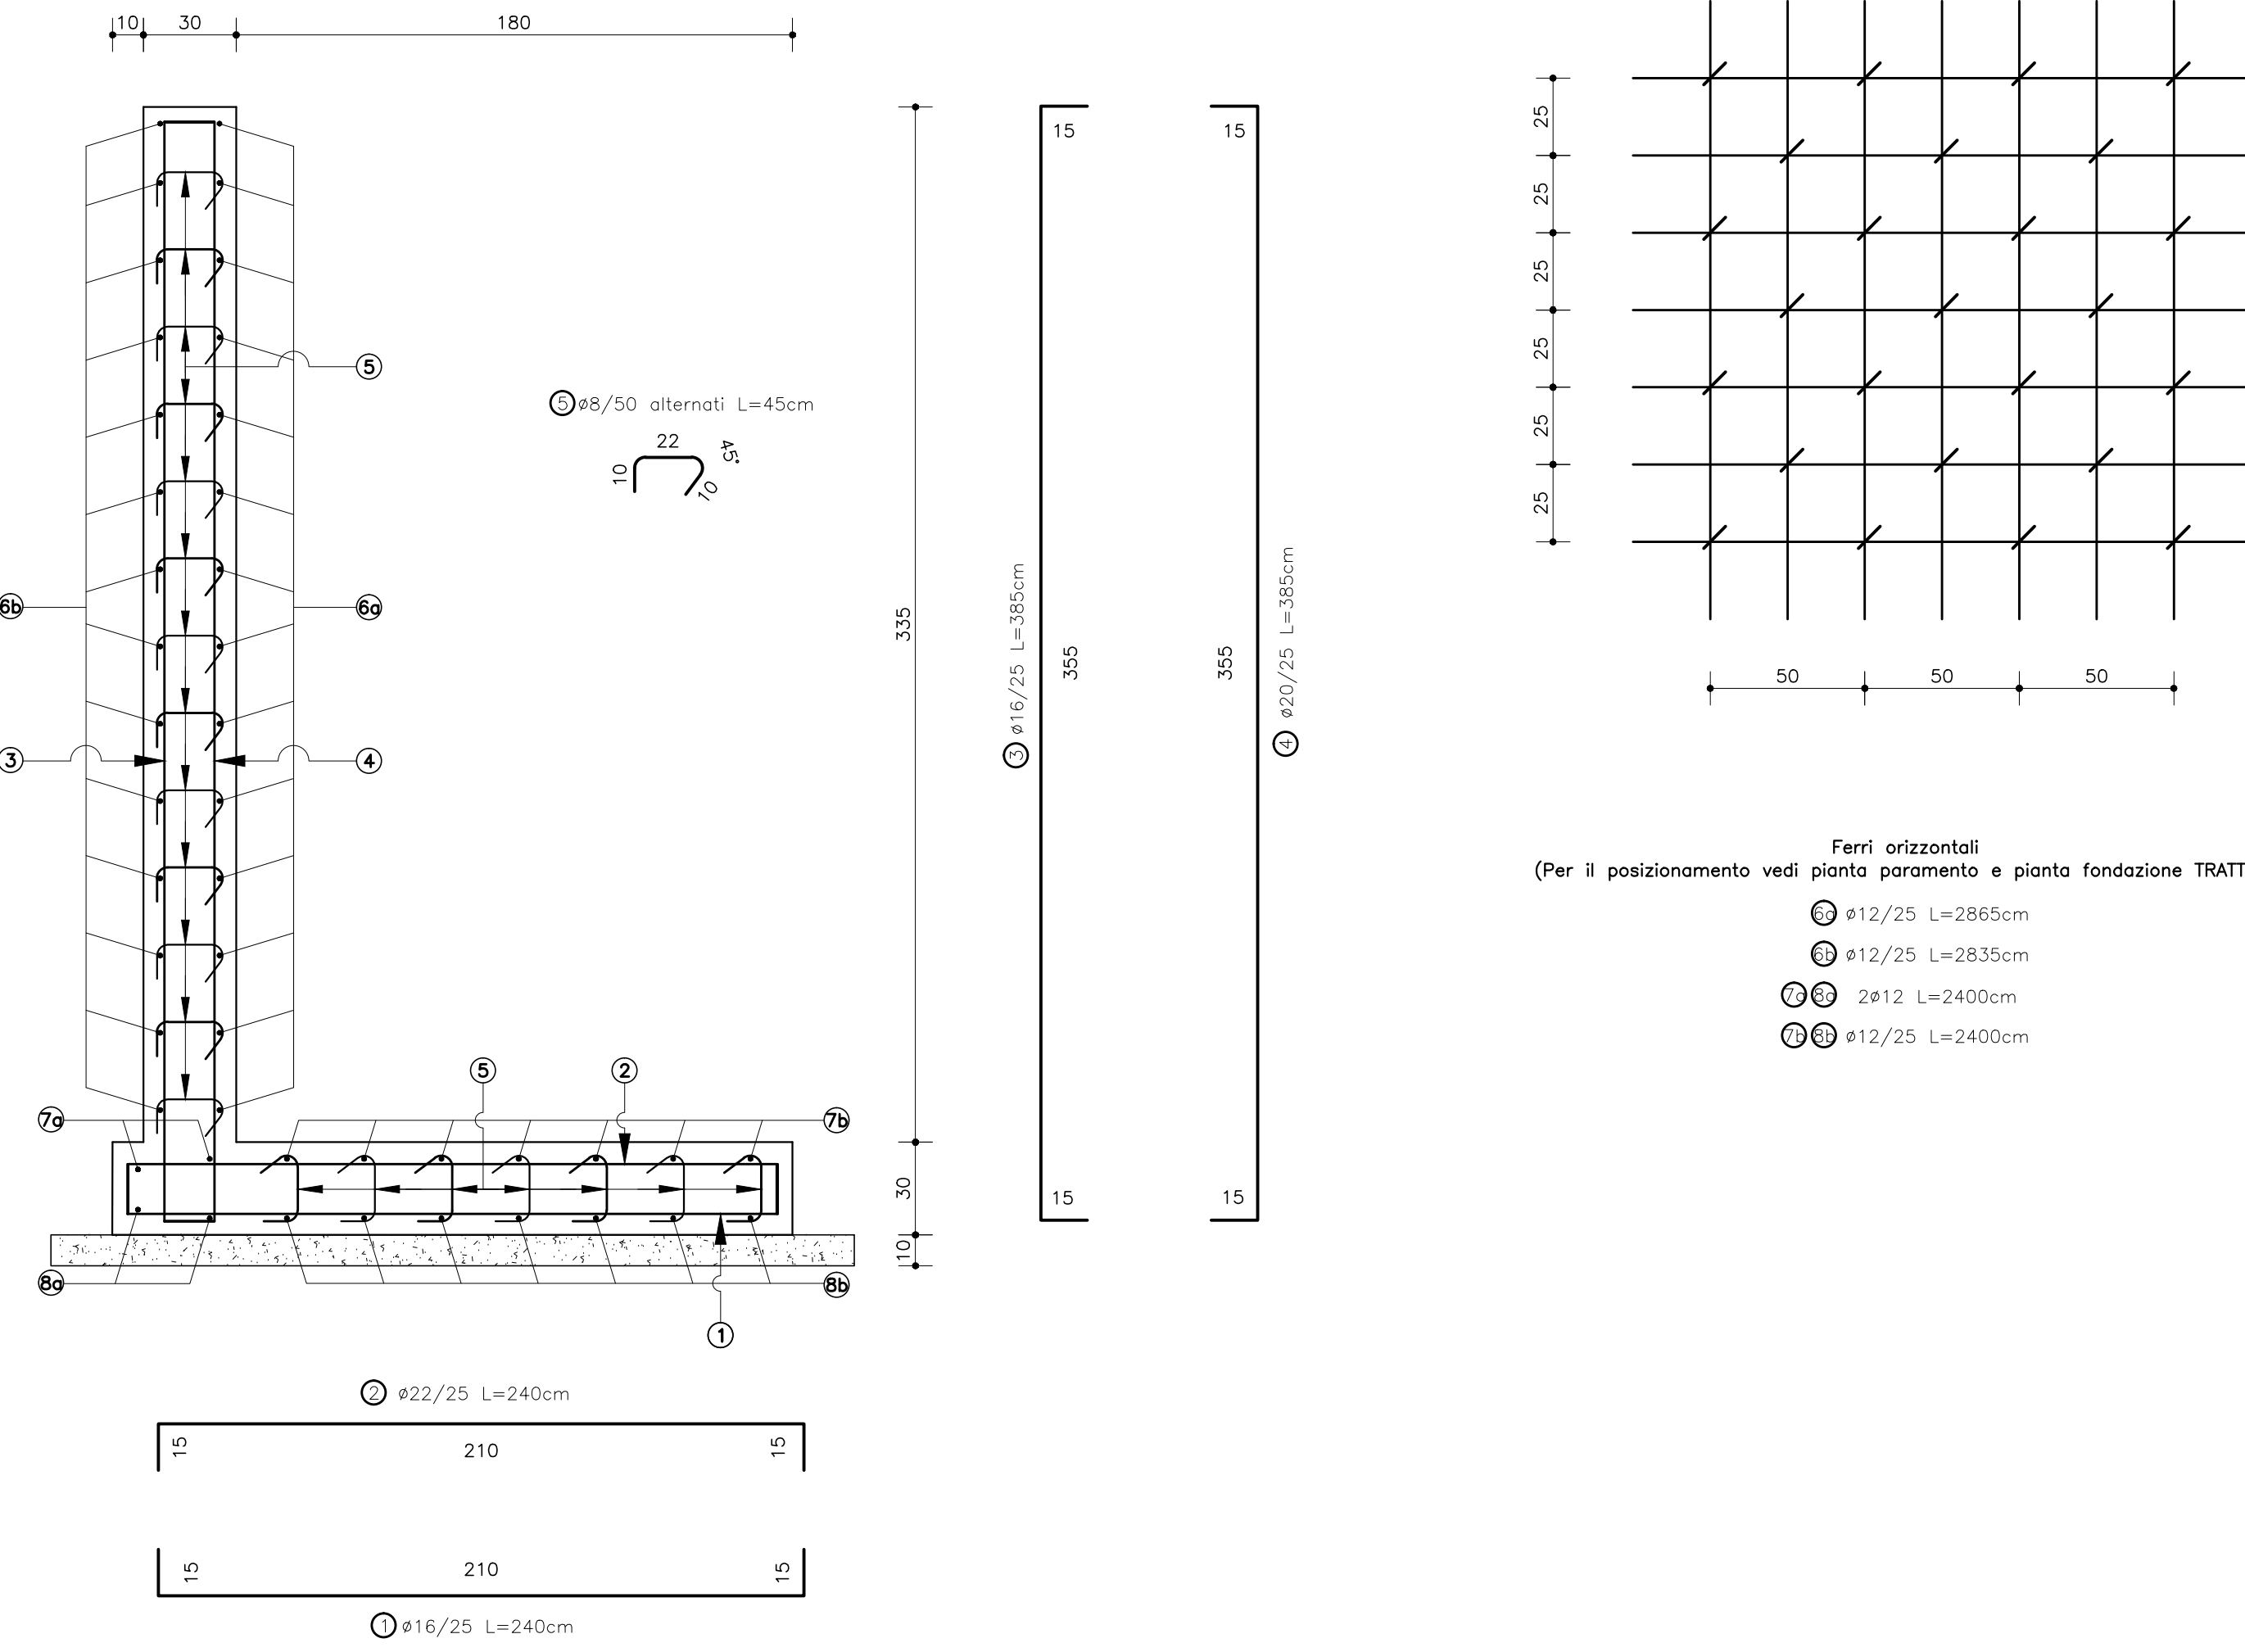

Disposizione legature POS.5

Ferri orizzontali
(Per il posizionamento vedi pianta paramento e pianta fondazione TRATTO C)

- Ø12/25 L=2835cm
- Ø12/25 L=2400cm
- Ø12/25 L=2400cm

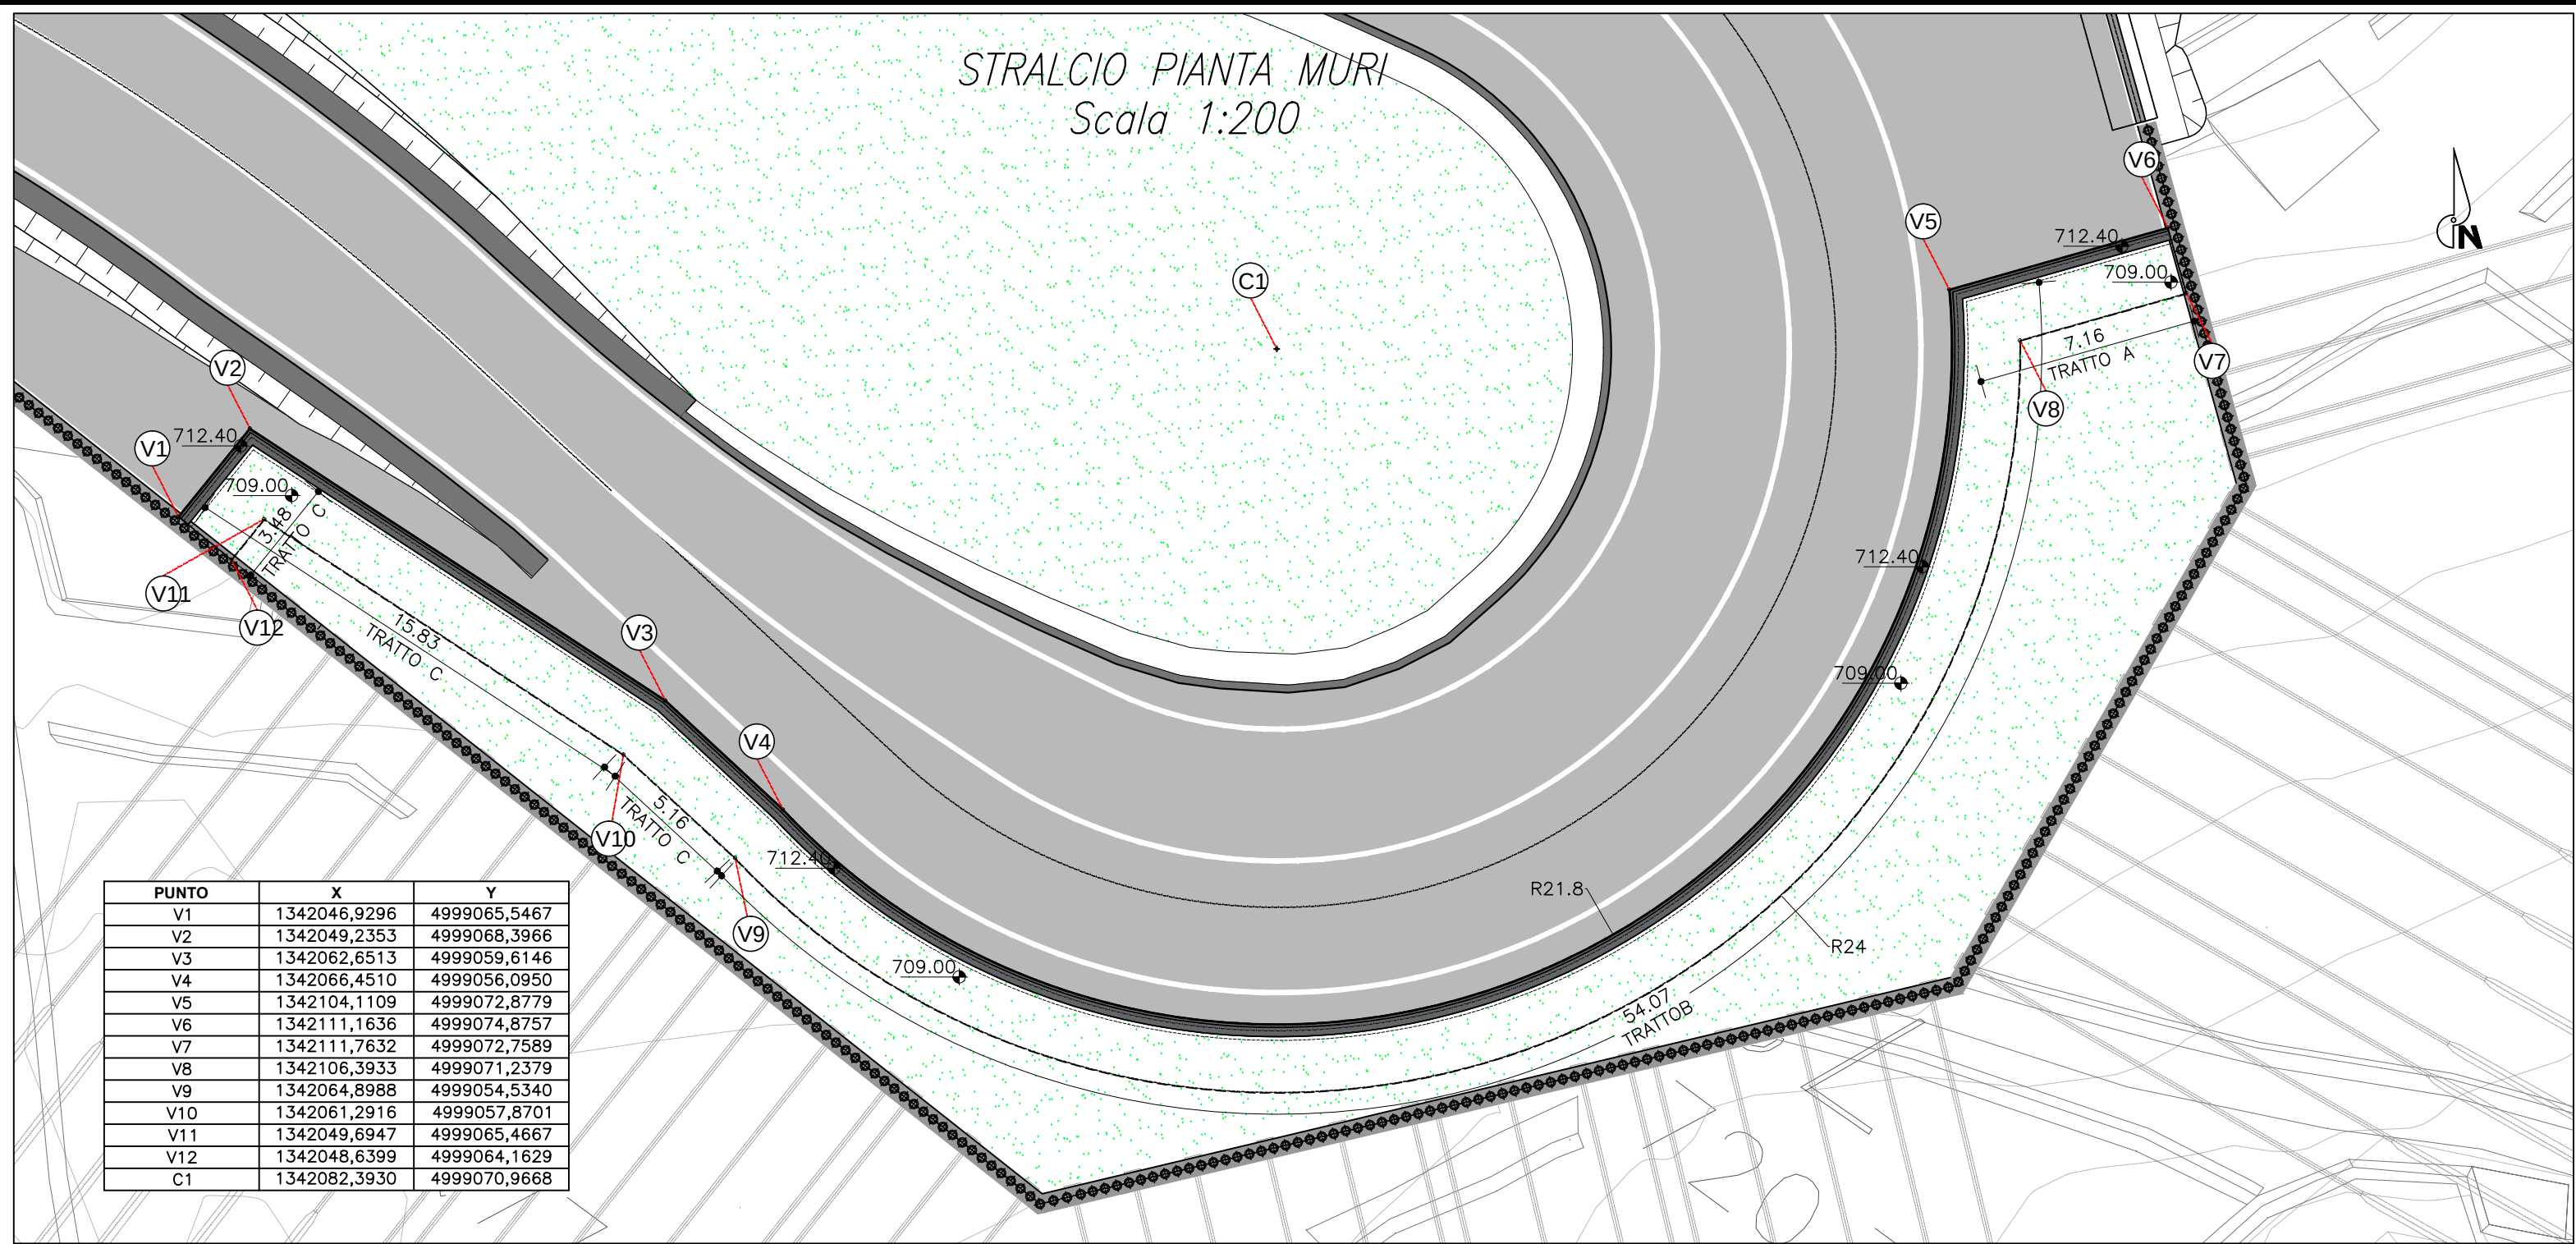


PUNTO	X	Y
V1	1342046.9296	4999065.5467
V2	1342049.2353	4999068.3968
V3	1342052.6513	4999068.6148
V4	1342056.4510	4999056.0950
V5	1342104.1109	4999072.9779
V6	1342111.1638	4999074.8757
V7	1342111.7632	4999072.7889
V8	1342106.3833	4999071.2379
V9	1342064.8988	4999054.5340
V10	1342061.2816	4999057.9701
V11	1342049.8947	4999065.4467
V12	1342048.6399	4999064.1820
C1	1342082.3930	4999070.9668

CARATTERISTICHE DEI MATERIALI (UNI EN 206-1 – UNI 11104)

- GETTO MACRONE DI REGOLARIZZAZIONE SOTTOFONDAZIONE		
	tipo/caratteristiche classe di resistenza classe di esposizione	calcestruzzo ordinario C12/15 X0
- GETTO FONDAZIONI IN C.A.		
	tipo/caratteristiche classe di resistenza classe di esposizione diam. max inerte rapporto A/C massimo min. dosaggio cemento classe di consistenza (Slump)	calcestruzzo ordinario C32/40 XC4–XF2 30 mm 0.55 300 kg/mc S4
- ACCIAIO PER BARRE DI ARMATURA		
	tipo/caratteristiche limite di snervamento limite di rottura copriferrò nominale	B450C fy>450 N/mm2 ft>540 N/mm2 Cnom=Cmin+δCdev=30+10=40mm

KEY PLAN

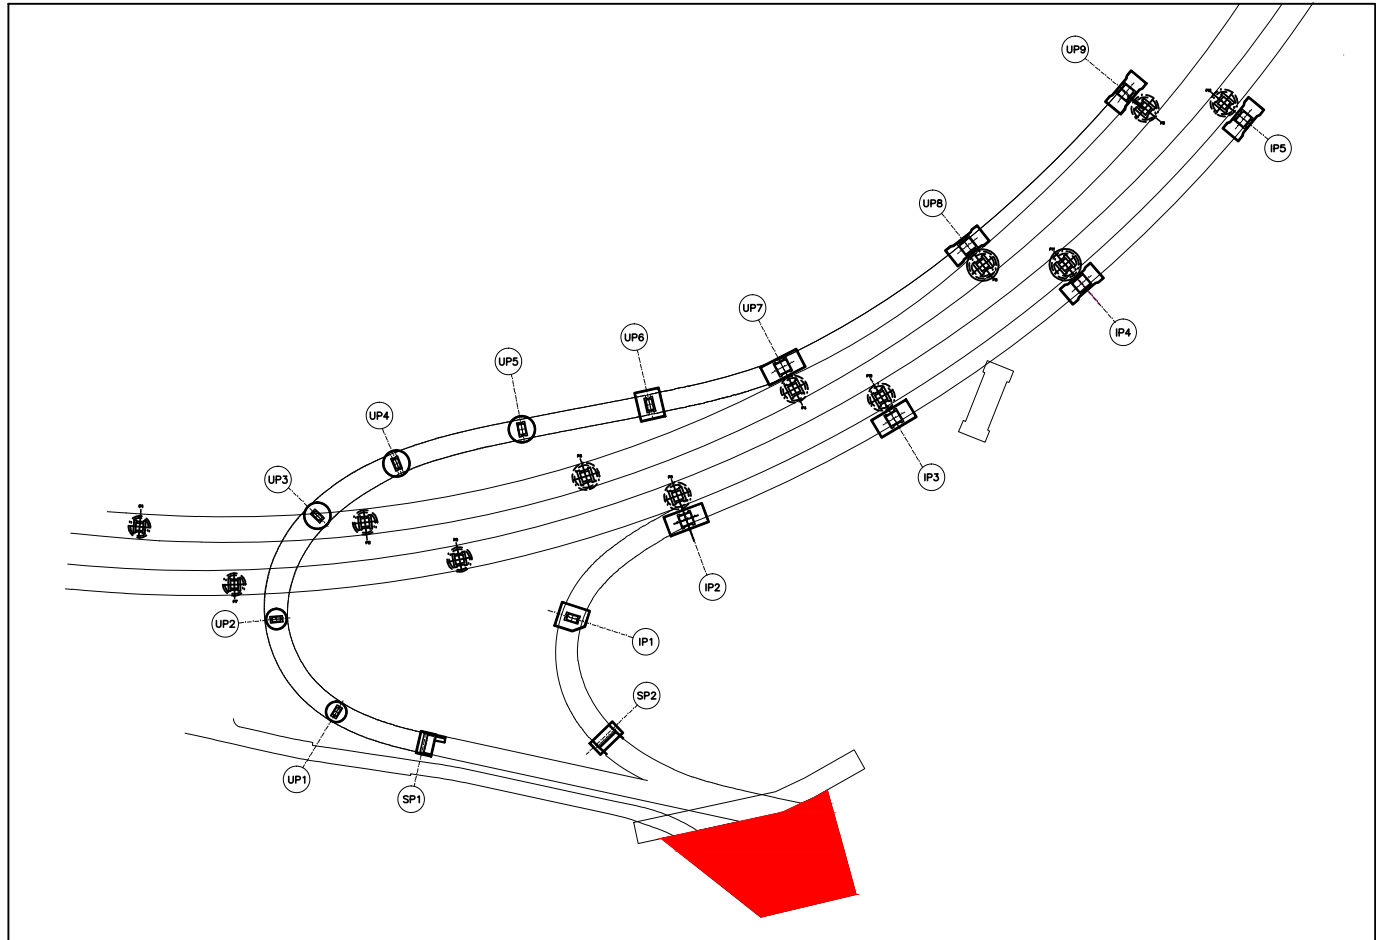

TUNNEL EURALPIN LYON TURIN

NUOVA LINEA TORINO LIONE - NOUVELLE LIGNE LYON TURIN
PARTE COMUNE ITALO-FRANCESE - PARTIE COMMUNE FRANCO-ITALIENNE
SEZIONE TRANSFRONTALIERA PARTE IN TERRITORIO ITALIANO
SECTION TRANSFRONTALIERE PARTIE EN TERRITOIRE ITALIEN

LOTTO COSTRUTTIVO 1/LOT DE CONSTRUCTION 1
CANTIERE OPERATIVO 04C/CHANTIER DE CONSTRUCTION 04C
SVINCOLO DI CHIOMONTE IN FASE DI CANTIERE
ECHANGEUR DE CHIOMONTE DANS LA PHASE DE CHANTIER
PROGETTO ESECUTIVO - ETUDES D'EXECUTION
CUP C11J05000030001 - CIG 6823295927

OPERE D'ARTE
OPERE D'ARTE MINORI
CARPENTERIA E ARMATURA MURO PIAZZALE SISTEMAZIONE A VERDE - TAV. 2/2

Indice	Data / Data	Modificazioni / Modifications	Elaborato per / Elaboré par	Verificato per / Vérifié par	Autore per / Auteur par
O	30/06/2017	Prima emissione Primo disegno	M. ARTICOLI (Incaricato Progettista)	L. BARBERIS (Incaricato Progettista)	F. DIAMBERA (Incaricato Progettista)
A	29/06/2018	Modifica (vedi progetto) Modifications (voir le projet)	M. ARTICOLI (Incaricato Progettista)	F. DIAMBERA (Incaricato Progettista)	L. BARBERIS (Incaricato Progettista)

C 0 4 C C 1 6 1 6 6 N V 0 2 W 7

E C A O C 1 0 2 9 A

INTERPRETARE PRESENTAZIONE SPECIALISTICA
INTERPRETER PRÉSENTATION SPÉCIALISÉE

DEL. ING. PROGETTISTA
N° 5185 S

IL PROGETTISTA DESIGNER

DEL. ING. PROGETTISTA
N° 5185 S

L'APPALTATORE/ENTREPRENEUR

IL DIRETTORE DEI LAVORI/L'INGEGNERE

TUNNEL EURALPIN LYON TURIN