
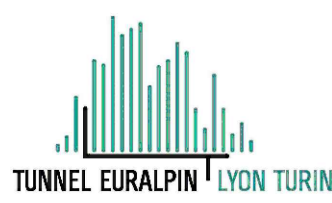
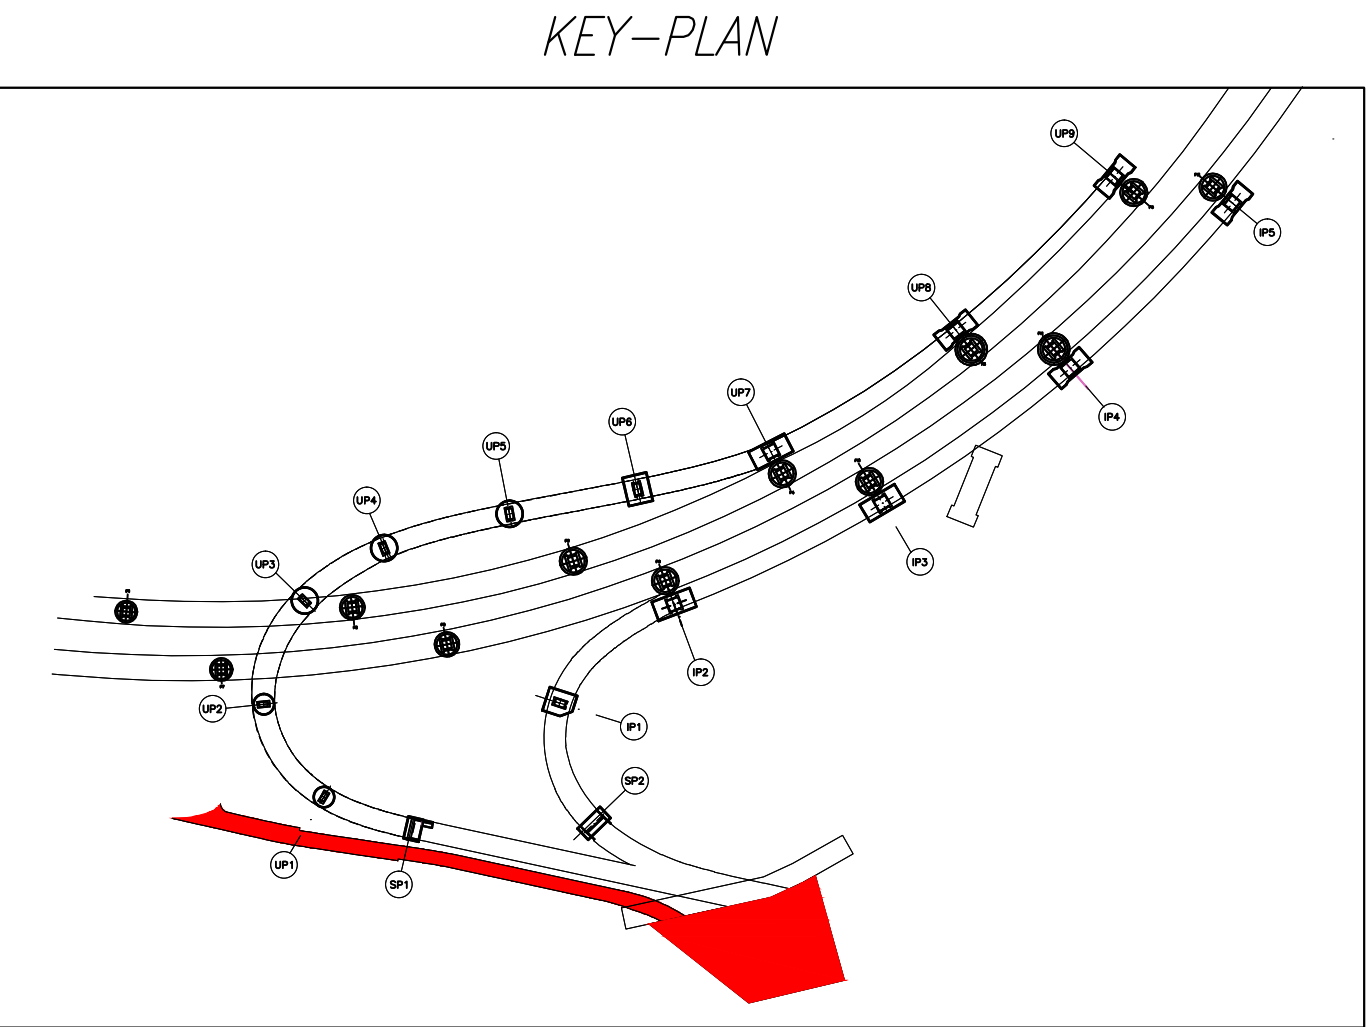


PIANTA
Scala 1:500

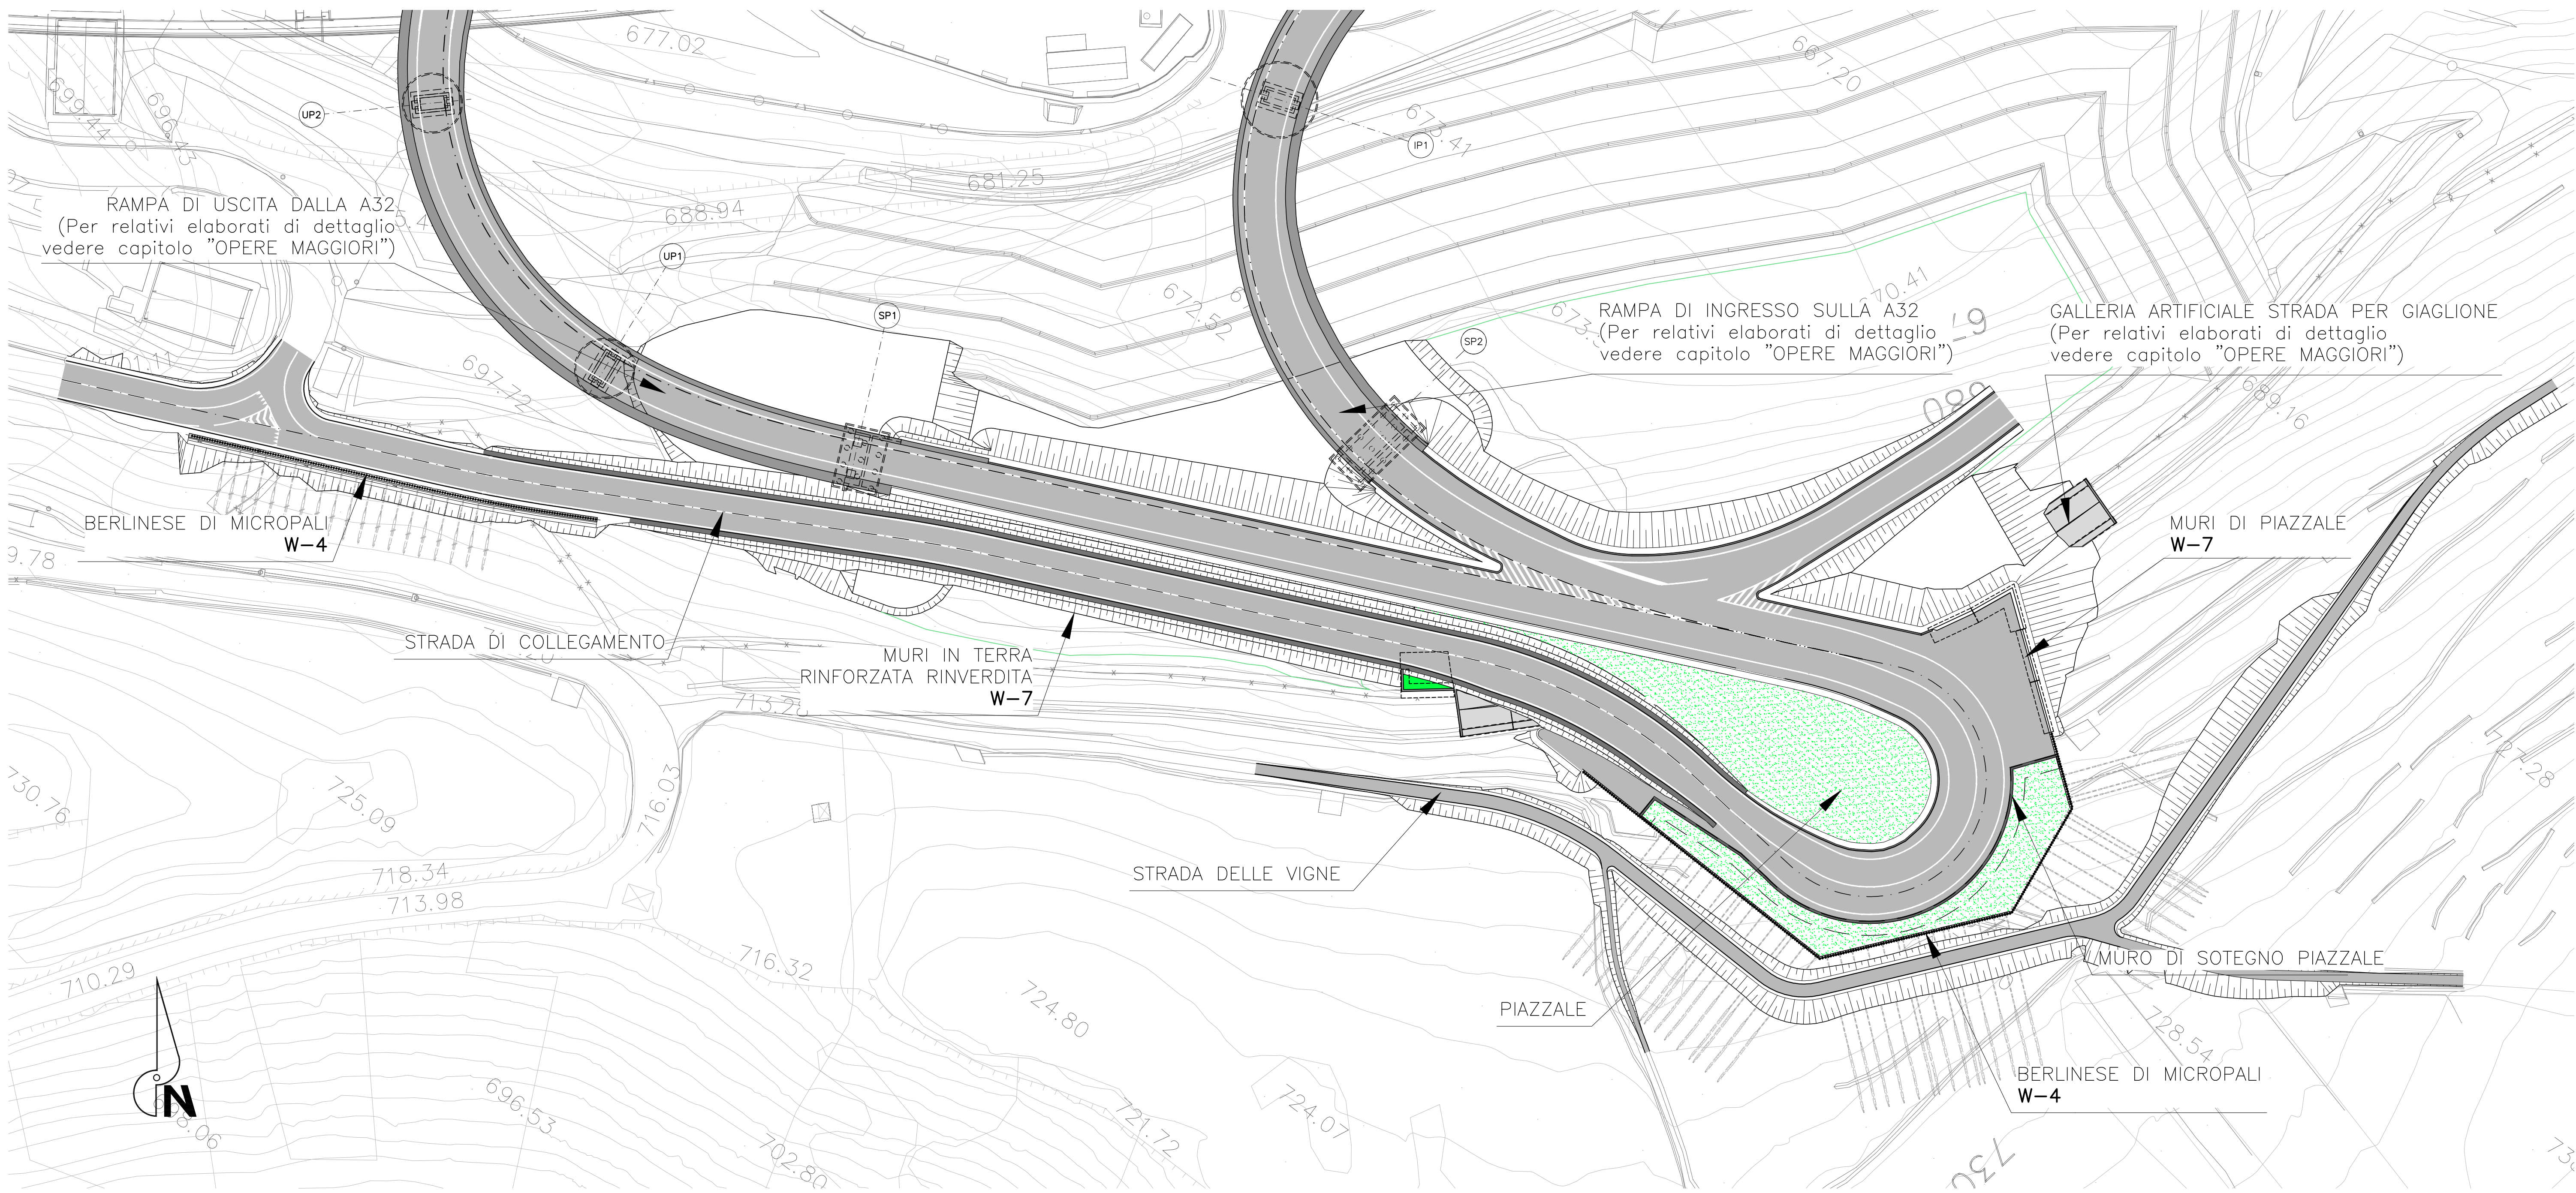

NUOVA LINEA TORINO LIONE - NOUVELLE LIGNE LYON TURIN
PARTE COMUNE ITALO-FRANCESE - PARTIE COMMUNE FRANCO-ITALIENNE
SEZIONE TRANSFRONTALIERA PARTE IN TERRITORIO ITALIANO
SECTION TRANSFRONTALIERE PARTIE EN TERRITOIRE ITALIEN

LOTTO COSTRUTTIVO 1/LOT DE CONSTRUCTION 1
CANTIERE OPERATIVO 04C/CHANTIER DE CONSTRUCTION 04C
SVINCOLO DI CHIOMONTE IN FASE DI CANTIERE -
ECHANGEUR DE CHIOMONTE DANS LA PHASE DE CHANTIER
PROGETTO ESECUTIVO - ETUDES D'EXECUTION
CUP C11J05000030001 - CIG 6823295927

OPERE D'ARTE
OPERE D'ARTE MINORI
MURI, RILEVATI E BERLINESI - INQUADRAMENTO GENERALE

Indice	Data / Data	Modificazioni / Modifications	Elaborati per / Elaborato da	Verificati per / Verificato da	Autore per / Autorizzato da
0	30/04/2017	Prima emissione Première diffusion	C.BELTRAMI ()	L.BARBERIS (MUSINET ENG.)	F.D'AMBRA (MUSINET ENG.)
A	30/09/2017	Revisione a seguito commenti TELT Révision suite aux commentaires TELT	C.BELTRAMI ()	L.BARBERIS (MUSINET ENG.)	F.D'AMBRA (MUSINET ENG.)
B	29/06/2018	Modifica titolo progetto Modifications titre du projet	P.LESCIE (MUSINET ENG.)	P.D'ALCISO (MUSINET ENG.)	L.BARBERIS (MUSINET ENG.)

C	0	4	C	C	1	6	1	6	6	N	V	0	2	W	7
Cat. Lott.	Indirizzo	Comune/Commune	Quadrante	Tratto	Tratto	Tratto	Tratto	Tratto	Tratto	Tratto	Tratto	Tratto	Tratto	Tratto	Tratto

E	P	L	O	C	1	0	0	3	B
Progetto	Progetto	Progetto	Progetto	Progetto	Progetto	Progetto	Progetto	Progetto	Progetto

INTEGRAZIONE PRESTAZIONI SPECIALISTICHE/ INTEGRATION SPECIALISTE	Del. Ing. PIERO D'ALCISO Alleg. 8 Torino N° 2105 S		SCALA / ECHELLE 1:500
IL PROGETTISTA/LE DESIGNER	Del. Avv. GIUSEPPE GIOVANNETTI Alleg. 8 Torino N° 2120	L'APPALTATORE/L'ENTREPRENEUR	IL DIRETTORE DEI LAVORI/LE MAÎTRE D'ŒUVRE

