




PROFILO TERRA RINFORZATA SU CIGLIO SX
Scala 1:100

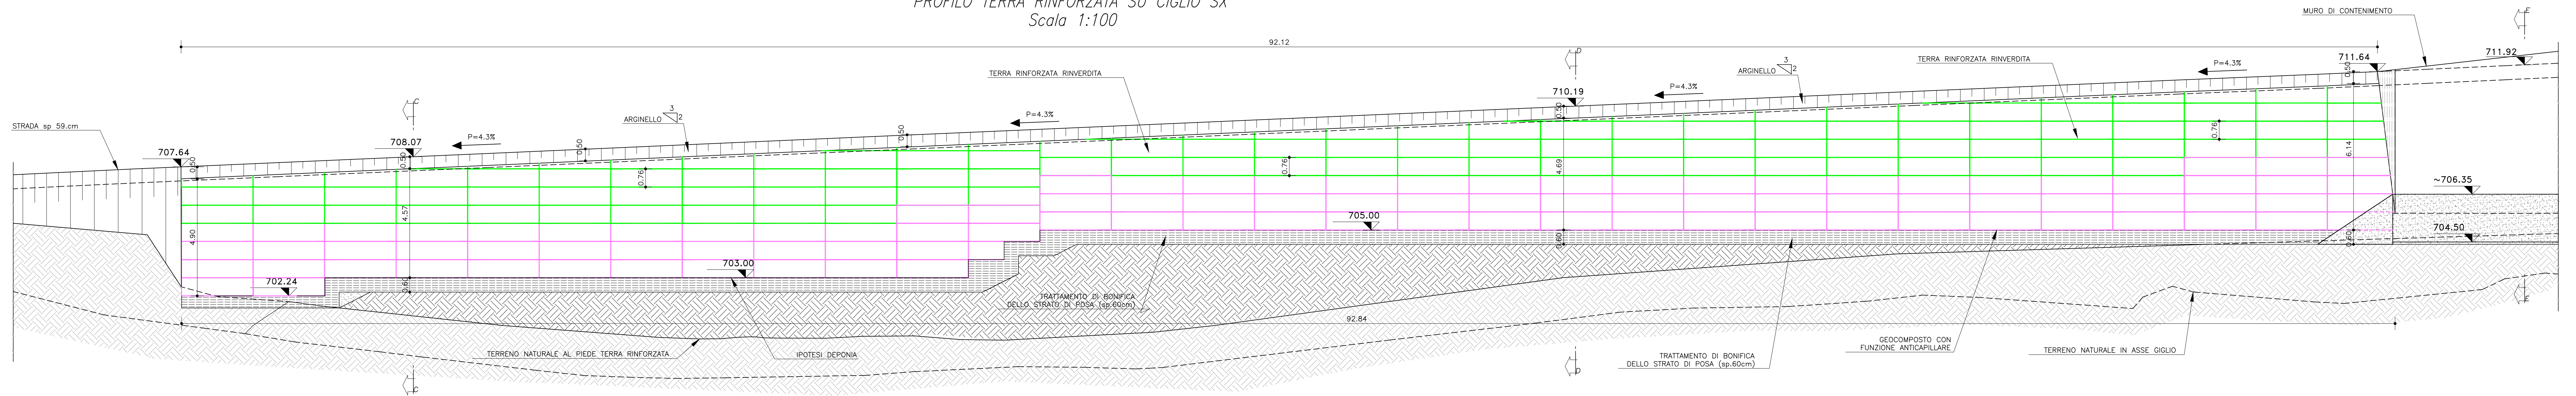


PROFILO TERRA RINFORZATA SU CIGLIO DX 1/2
Scala 1:100

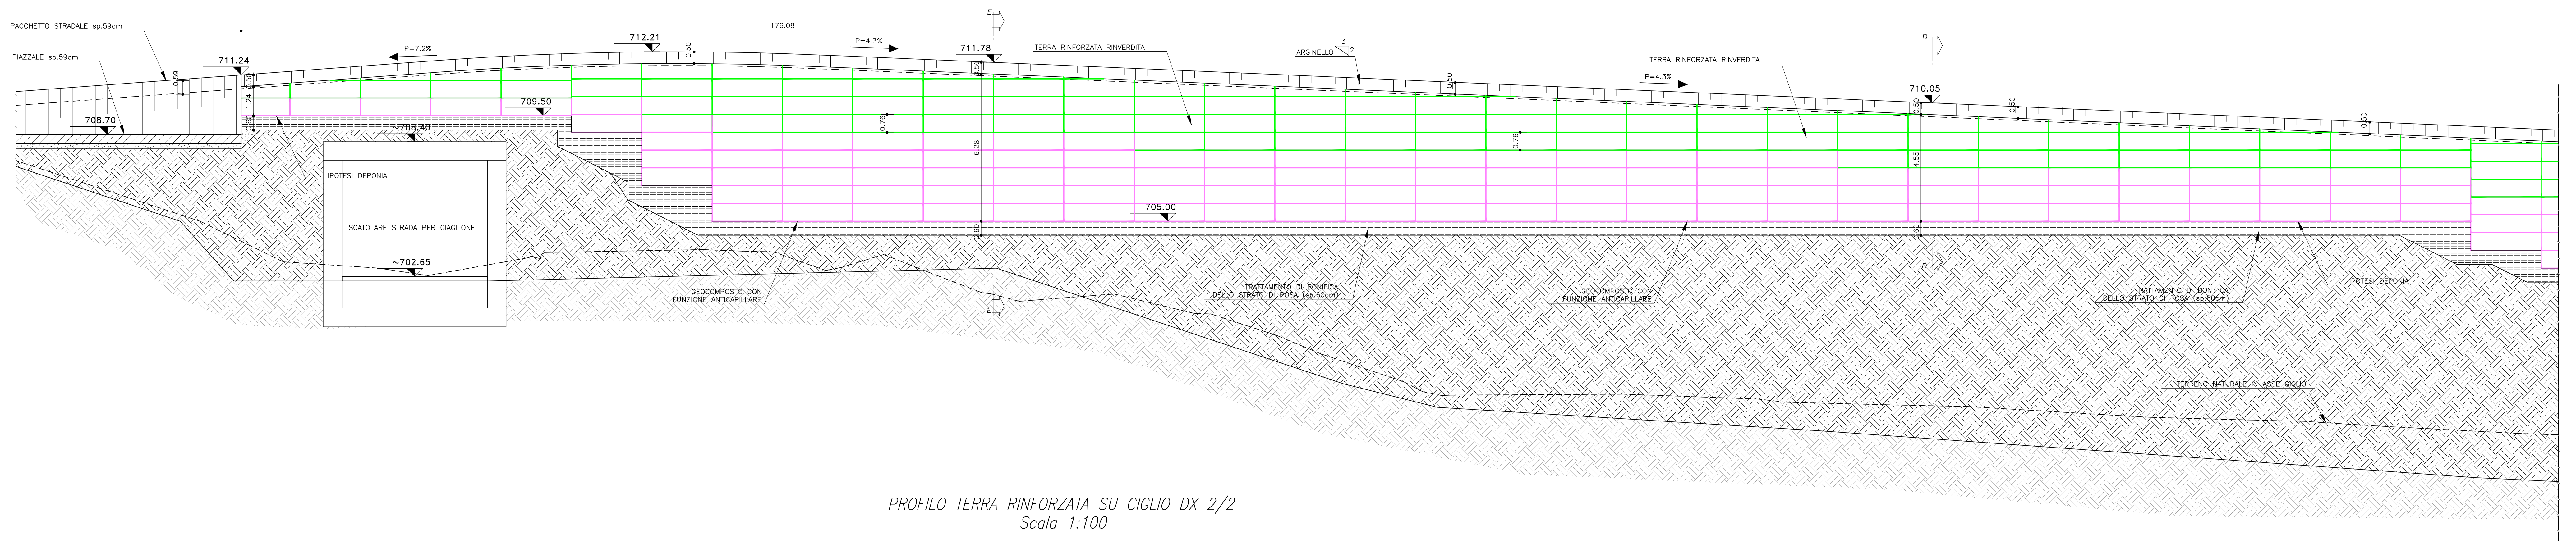

PROFILO TERRA RINFORZATA SU CIGLIO DX 2/2
Scala 1:100

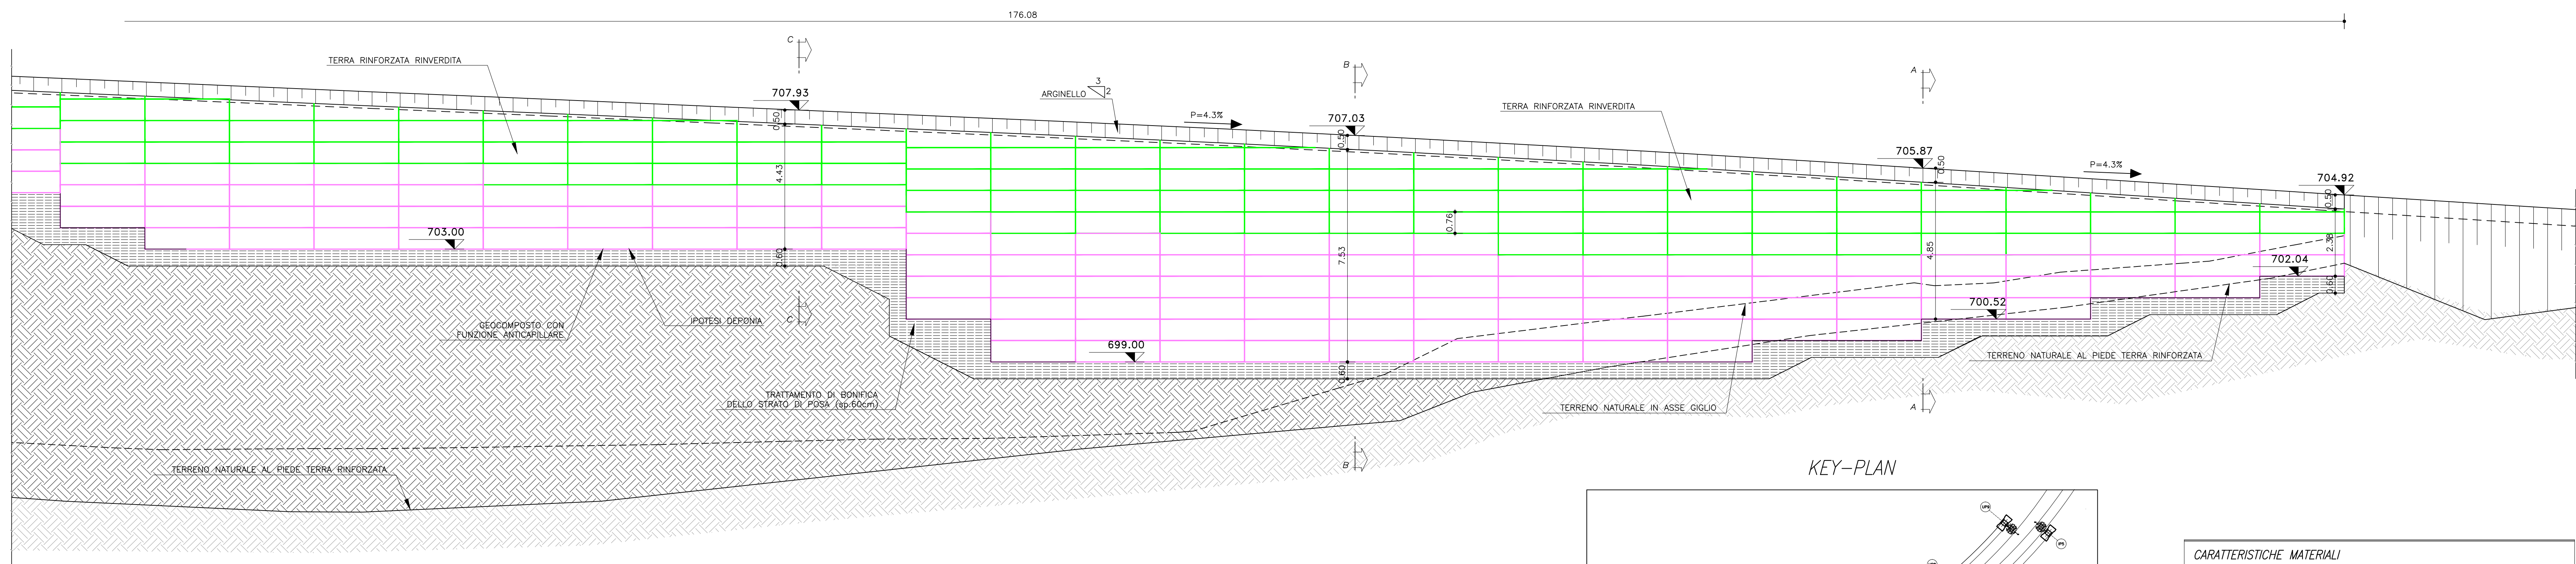

KEY-PLAN

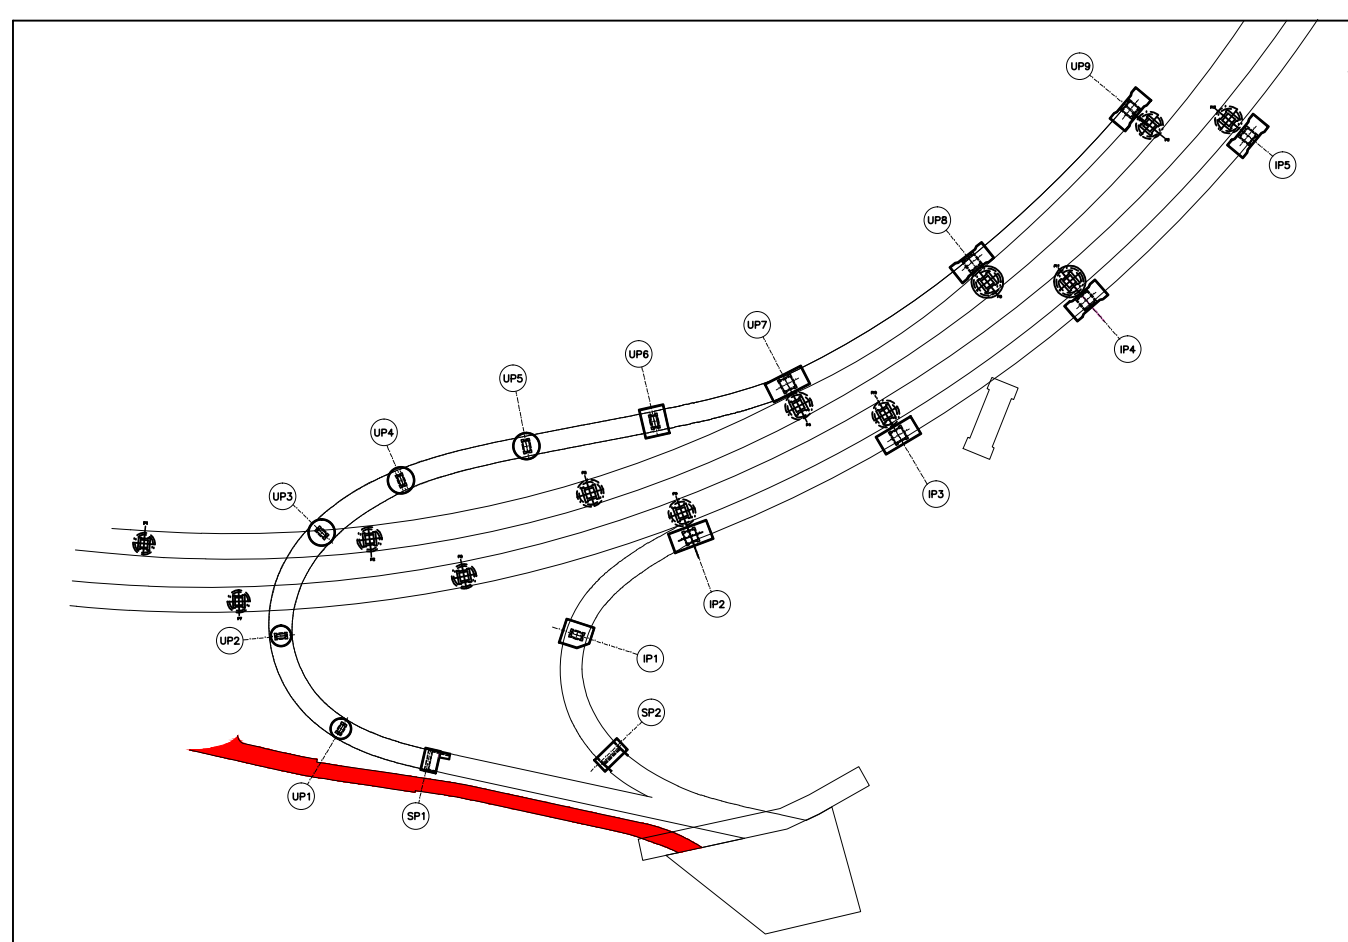


CARATTERISTICHE MATERIALI

Elementi tipo "Terramash Verde" in maglia BX10, con filo Gellan plastificato ø2.70/3.70 mm (inclinazione del paramento 70°).
Dimensioni degli elementi: 3.0x3.0x0.70m

Geotessile tessuto in bande di polipropilene ad alta tenacità tipo "MACTEX11 105"

NOTE TERRA RINFORZATA:

- Tutti gli elementi sono costituiti da rete metallica a doppia torsione e maglia esagonale tessuta con trafilato di ferro protetto mediante galvanizzazione con Zn-Al 55-mm e rivestito in materiale plastico di colore grigio di sp. 0.5 mm.
- Il materiale risultato "conforme alle norme in accordo con le linee guida per la redazione dei capitolati redatti dal consiglio superiore dei lavori pubblici (l.p. commissione relativa n°69/2013).
- A largo del paramento degli elementi in terra rinforzata sarà posto uno strato di 30cm di spessore di terreno vegetale per l'insediamento delle scoperte.

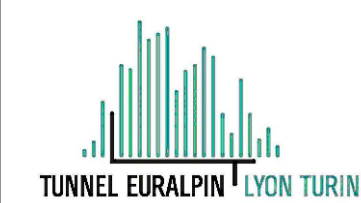

NUOVA LINEA TORINO LIONE - NOUVELLE LIGNE LYON TURIN
PARTE COMUNE ITALO-FRANCESE - PARTIE COMMUNE FRANCO-ITALIENNE
SEZIONE TRANSFRONTALIERA PARTE IN TERRITORIO ITALIANO
SECTION TRANSFRONTALIERE PARTIE EN TERRITOIRE ITALIEN
LOTTO COSTRUTTIVO 1/LOT DE CONSTRUCTION 1
CANTIERE OPERATIVO 040/CANTIER DE CONSTRUCTION 04C
SVINCOLO DI CHIOMONTE IN FASE DI CANTIERE
ECHANGEUR DE CHIOMONTE DANS LA PHASE DE CANTIER
PROGETTO ESECUTIVO - ETUDES D'EXECUTION
CUP C11J05000030001 - CIG 6823295927

OPERE D'ARTE
MURI IN TERRA RINFORZATA - VIABILITÀ DI COLLEGAMENTO AL CANTIERE - PROSPETTI

Indice	Data	Modificazioni	Elaborato per / Elaborato da	Verificato per / Verificato da	Autore per / Autore da
0	30/04/2017	Prima emissione Progetto (Esecuzione)	C. BELTRAMI (E)	L. BARBERIS (INGENIER ENCS)	F. DIAMPA (INGENIER ENCS)
A	30/05/2017	Revisione a seguito commento TCE Revisione sulla sezione trasversale TCE	C. BELTRAMI (E)	L. BARBERIS (INGENIER ENCS)	F. DIAMPA (INGENIER ENCS)
B	03/03/2018	Aggiornamento progetto	G. QUARANTA (INGENIER ENCS)	L. BARBERIS (INGENIER ENCS)	C. GIOVANNETTI (INGENIER ENCS)
C	29/05/2018	Modifica della proposta Modificazione della proposta	P. LECSE (INGENIER ENCS)	P. DIAMPA (INGENIER ENCS)	L. BARBERIS (INGENIER ENCS)

C 0 4 C C 1 6 1 6 6 N V 0 2 W 7 E P R O C 1 0 0 5 C

INTERVENZIONE PROGETTUALE SPECIALISTICA	INTERVENZIONE PROGETTUALE SPECIALISTICA	INTERVENZIONE PROGETTUALE SPECIALISTICA	INTERVENZIONE PROGETTUALE SPECIALISTICA
PROGETTO ESECUTIVO Autore: SITAF S.p.A. N° 1000	PROGETTO ESECUTIVO Autore: SITAF S.p.A. N° 1000	PROGETTO ESECUTIVO Autore: SITAF S.p.A. N° 1000	PROGETTO ESECUTIVO Autore: SITAF S.p.A. N° 1000

