
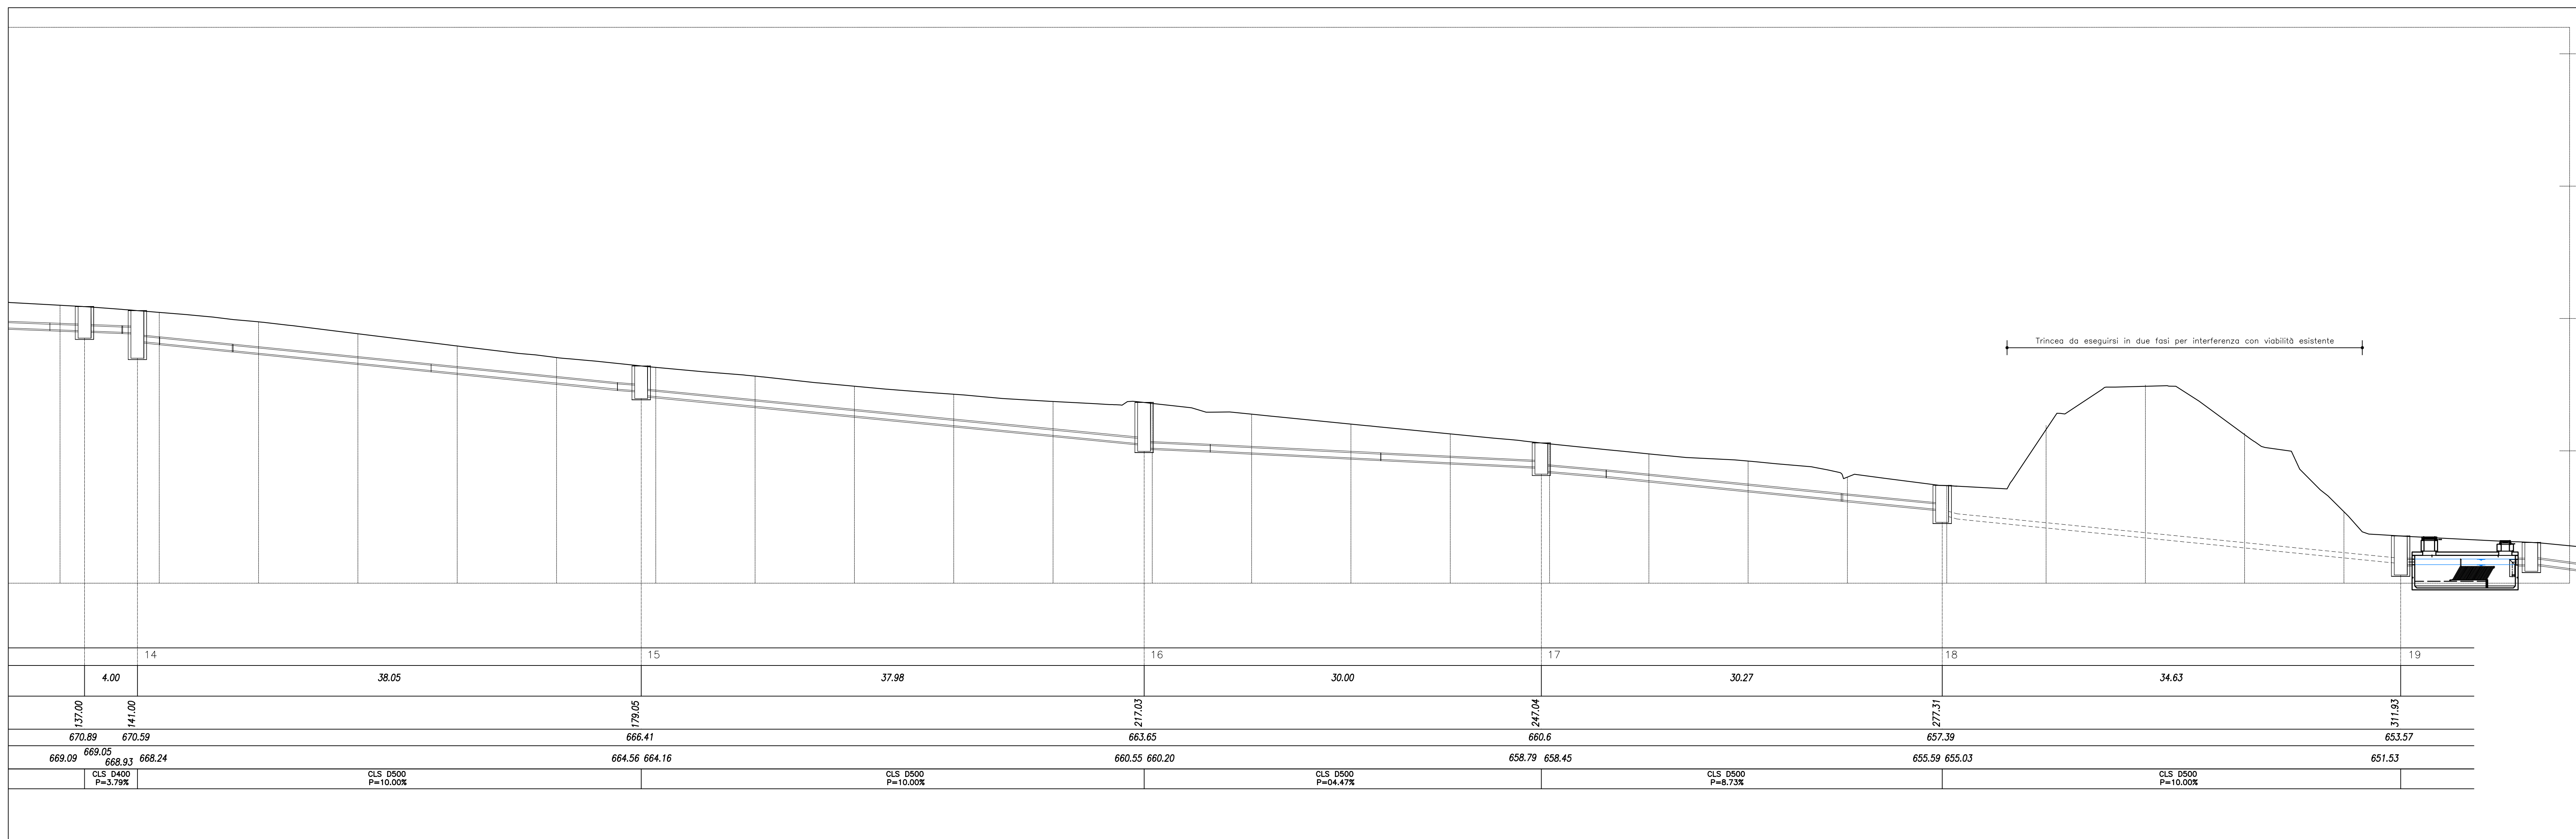
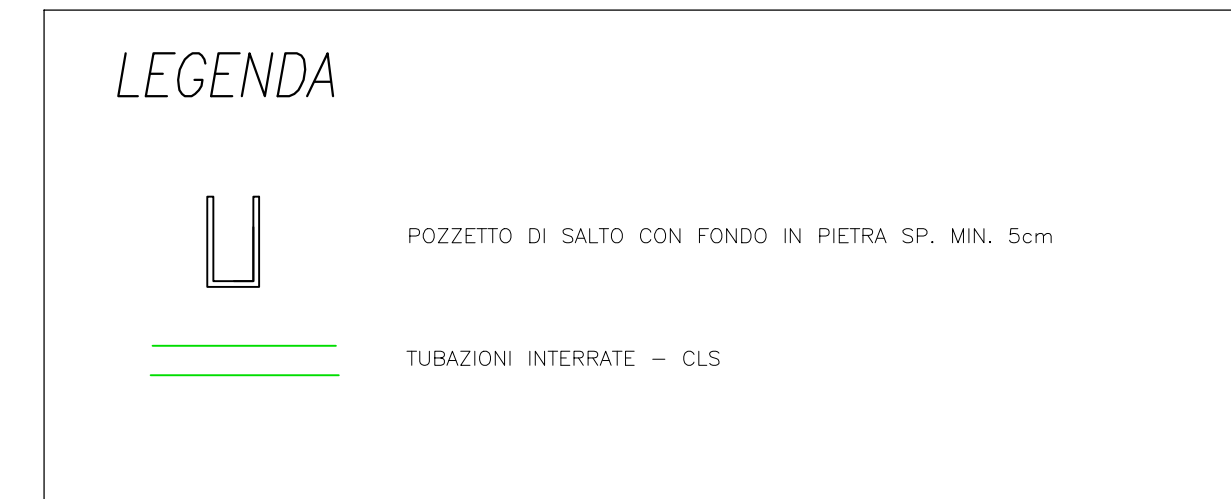


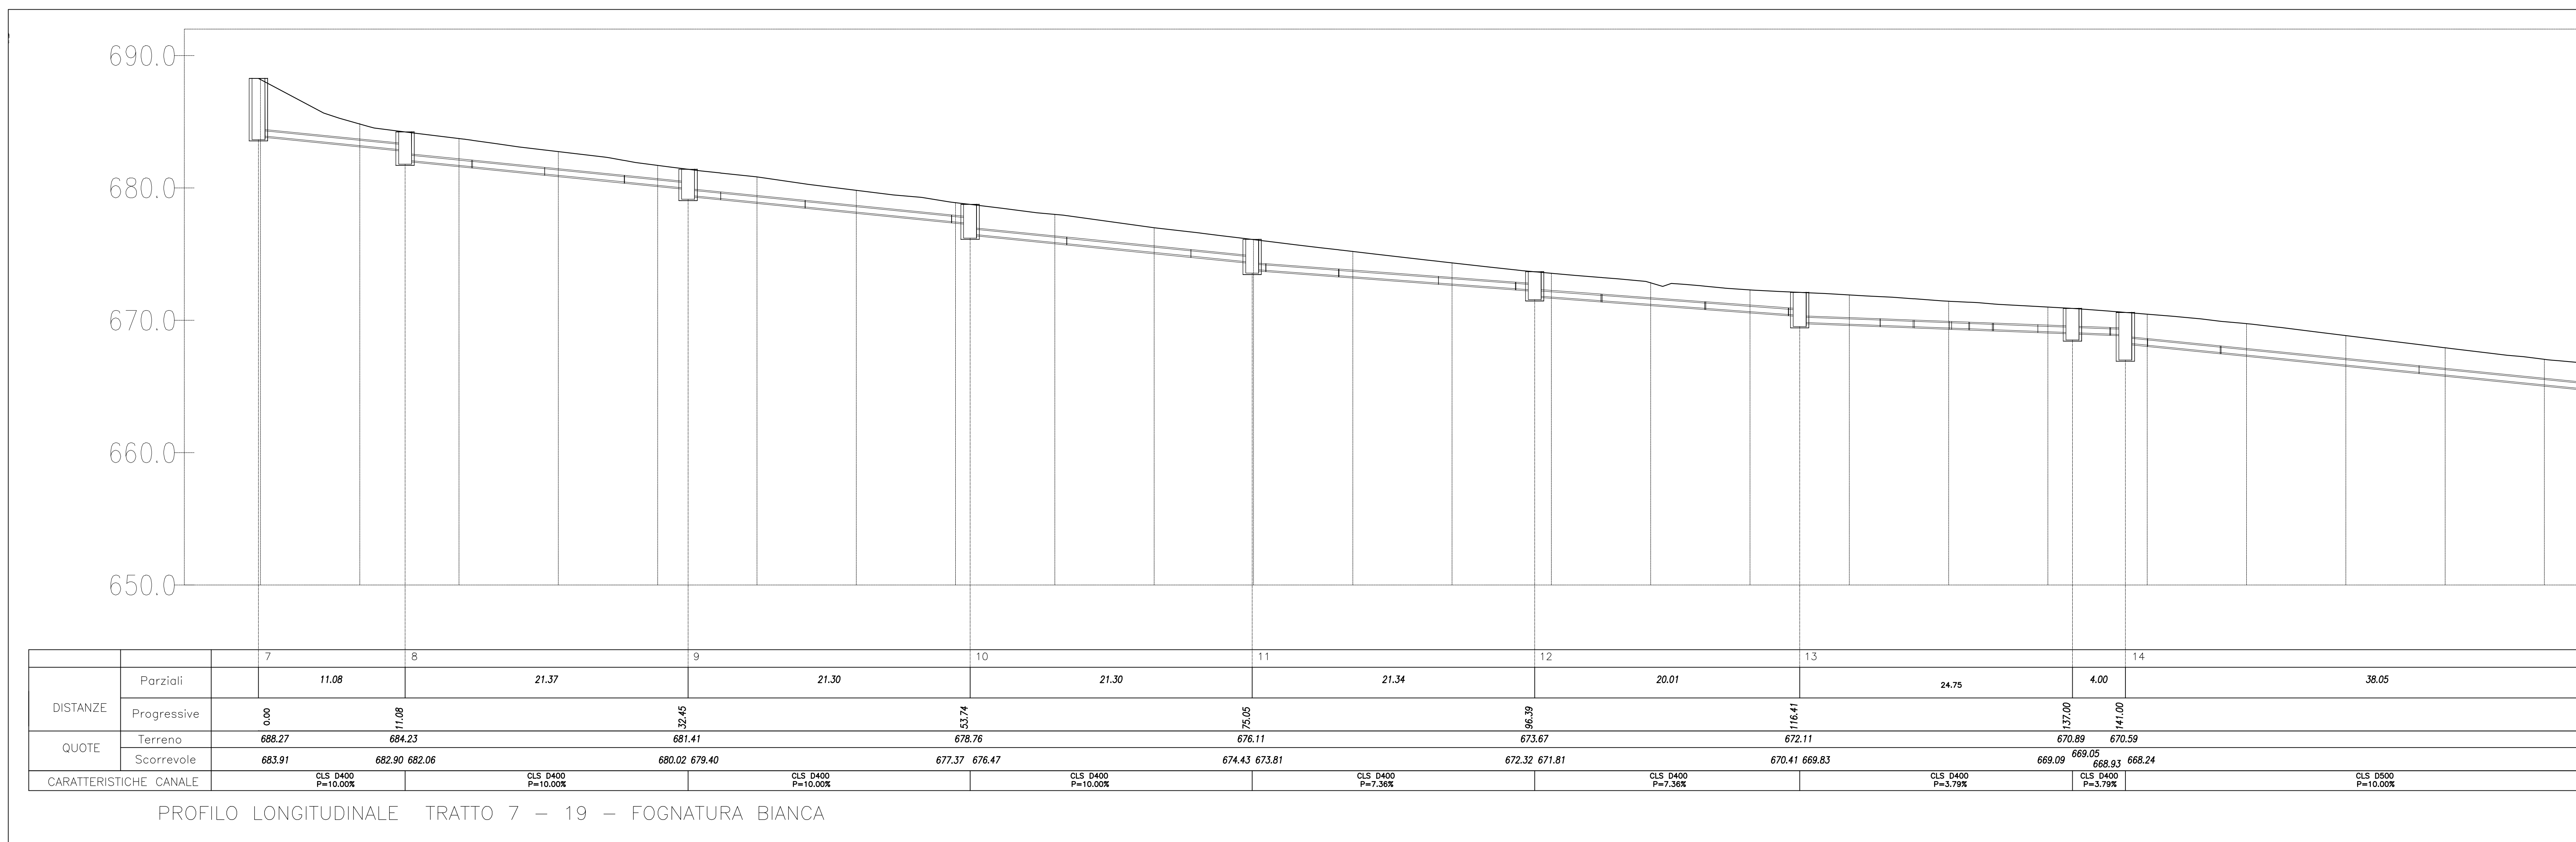

					
NUOVA LINEA TORINO LIONE - NOUVELLE LIGNE LYON TURIN PARTIE COMUNE ITALO-FRANCAISE - PARTIE COMMUNE FRANCO-ITALIENNE SEZIONE TRANSFRONTALIERA PARTE IN TERRITOIO ITALIANO SECTION TRANSFRONTALIERE PARTIE EN TERRITOIRE ITALIEN					
LOTTO COSTRUTTIVO 1/L07 DE CONSTRUCTION 1 CANTIERE OPERATIVO 04C/CANTIER DE CONSTRUCTION 04C SVINCOLO DI CHIOMONTE IN FASE DI CANTIERE - ECHANGEUR DE CHIOMONTE DANS LA PHASE DE CANTIER PROGETTO ESECUTIVO - ETUDES D'EXECUTION CUP C11J050000030001 - CIG 6823295927					
SMALTIMENTO ACQUE DI PIATTAFORMA E OPERE DI REGIMAZIONE IDRAULICA PROFILI LONGITUDINALI TUBAZIONI 1 di 2					
Idoneo	Data / Date	Indicazioni / Indications	Disegnato per / Constatato da	Verificato per / Constatato da	Assenti per / Autorizzato da
D	30/06/2007	Prima emissione Prima emissione	C.BELTRAMI (I)	L.BARBESIO (INGEGNERI - ENG.)	F.ZIABBARA (INGEGNERI - ENG.)
A	30/06/2007	Revisione a seguito contratto TELLT Revisione suite des conventions TELLT	C.BELTRAMI (I)	L.BARBESIO (INGEGNERI - ENG.)	F.ZIABBARA (INGEGNERI - ENG.)
B	29/06/2008	Modifica libro progetto Modification livre de projet	IL BOCCHI (INGEGNERI - ENG.)	L.BARBESIO (INGEGNERI - ENG.)	L.BARBESIO (INGEGNERI - ENG.)

1	0	4	C	C	1	6	1	6	6	N	V	0	2	1	4
ITALIA	ITALIA	ITALIA	ITALIA	ITALIA	ITALIA	ITALIA	ITALIA	ITALIA	ITALIA	ITALIA	ITALIA	ITALIA	ITALIA	ITALIA	ITALIA

E	S	T	I	D	1	1	0	6	B
ITALIA	ITALIA	ITALIA	ITALIA	ITALIA	ITALIA	ITALIA	ITALIA	ITALIA	ITALIA

SCALA / ECHELLE 1:200	
---	--

IL DIRETTORE GENERALE  E. PIZZARELLO DIR. GEN. CANTIERE ROMANETTO 01105 - 01106 - 01107 - 01108 01109 - 01110 - 01111 - 01112	L'APPALTISSANTE / ENTREPRENEUR  SITAR S.p.A. VIA S. GIUSEPPE, 10 - 10121 TORINO TEL. 011/510001 - FAX 011/510002 C.A.P. 10121 - C.C.I.A.A. 10121/00001	L'INGEGNERE / LE GEOMETRE  L. BARBESIO VIA S. GIUSEPPE, 10 - 10121 TORINO TEL. 011/510001 - FAX 011/510002 C.A.P. 10121 - C.C.I.A.A. 10121/00001
---	--	--