



PROFILO LONGITUDINALE SECONDO TRATTO TUBAZIONE SCALA 1:200

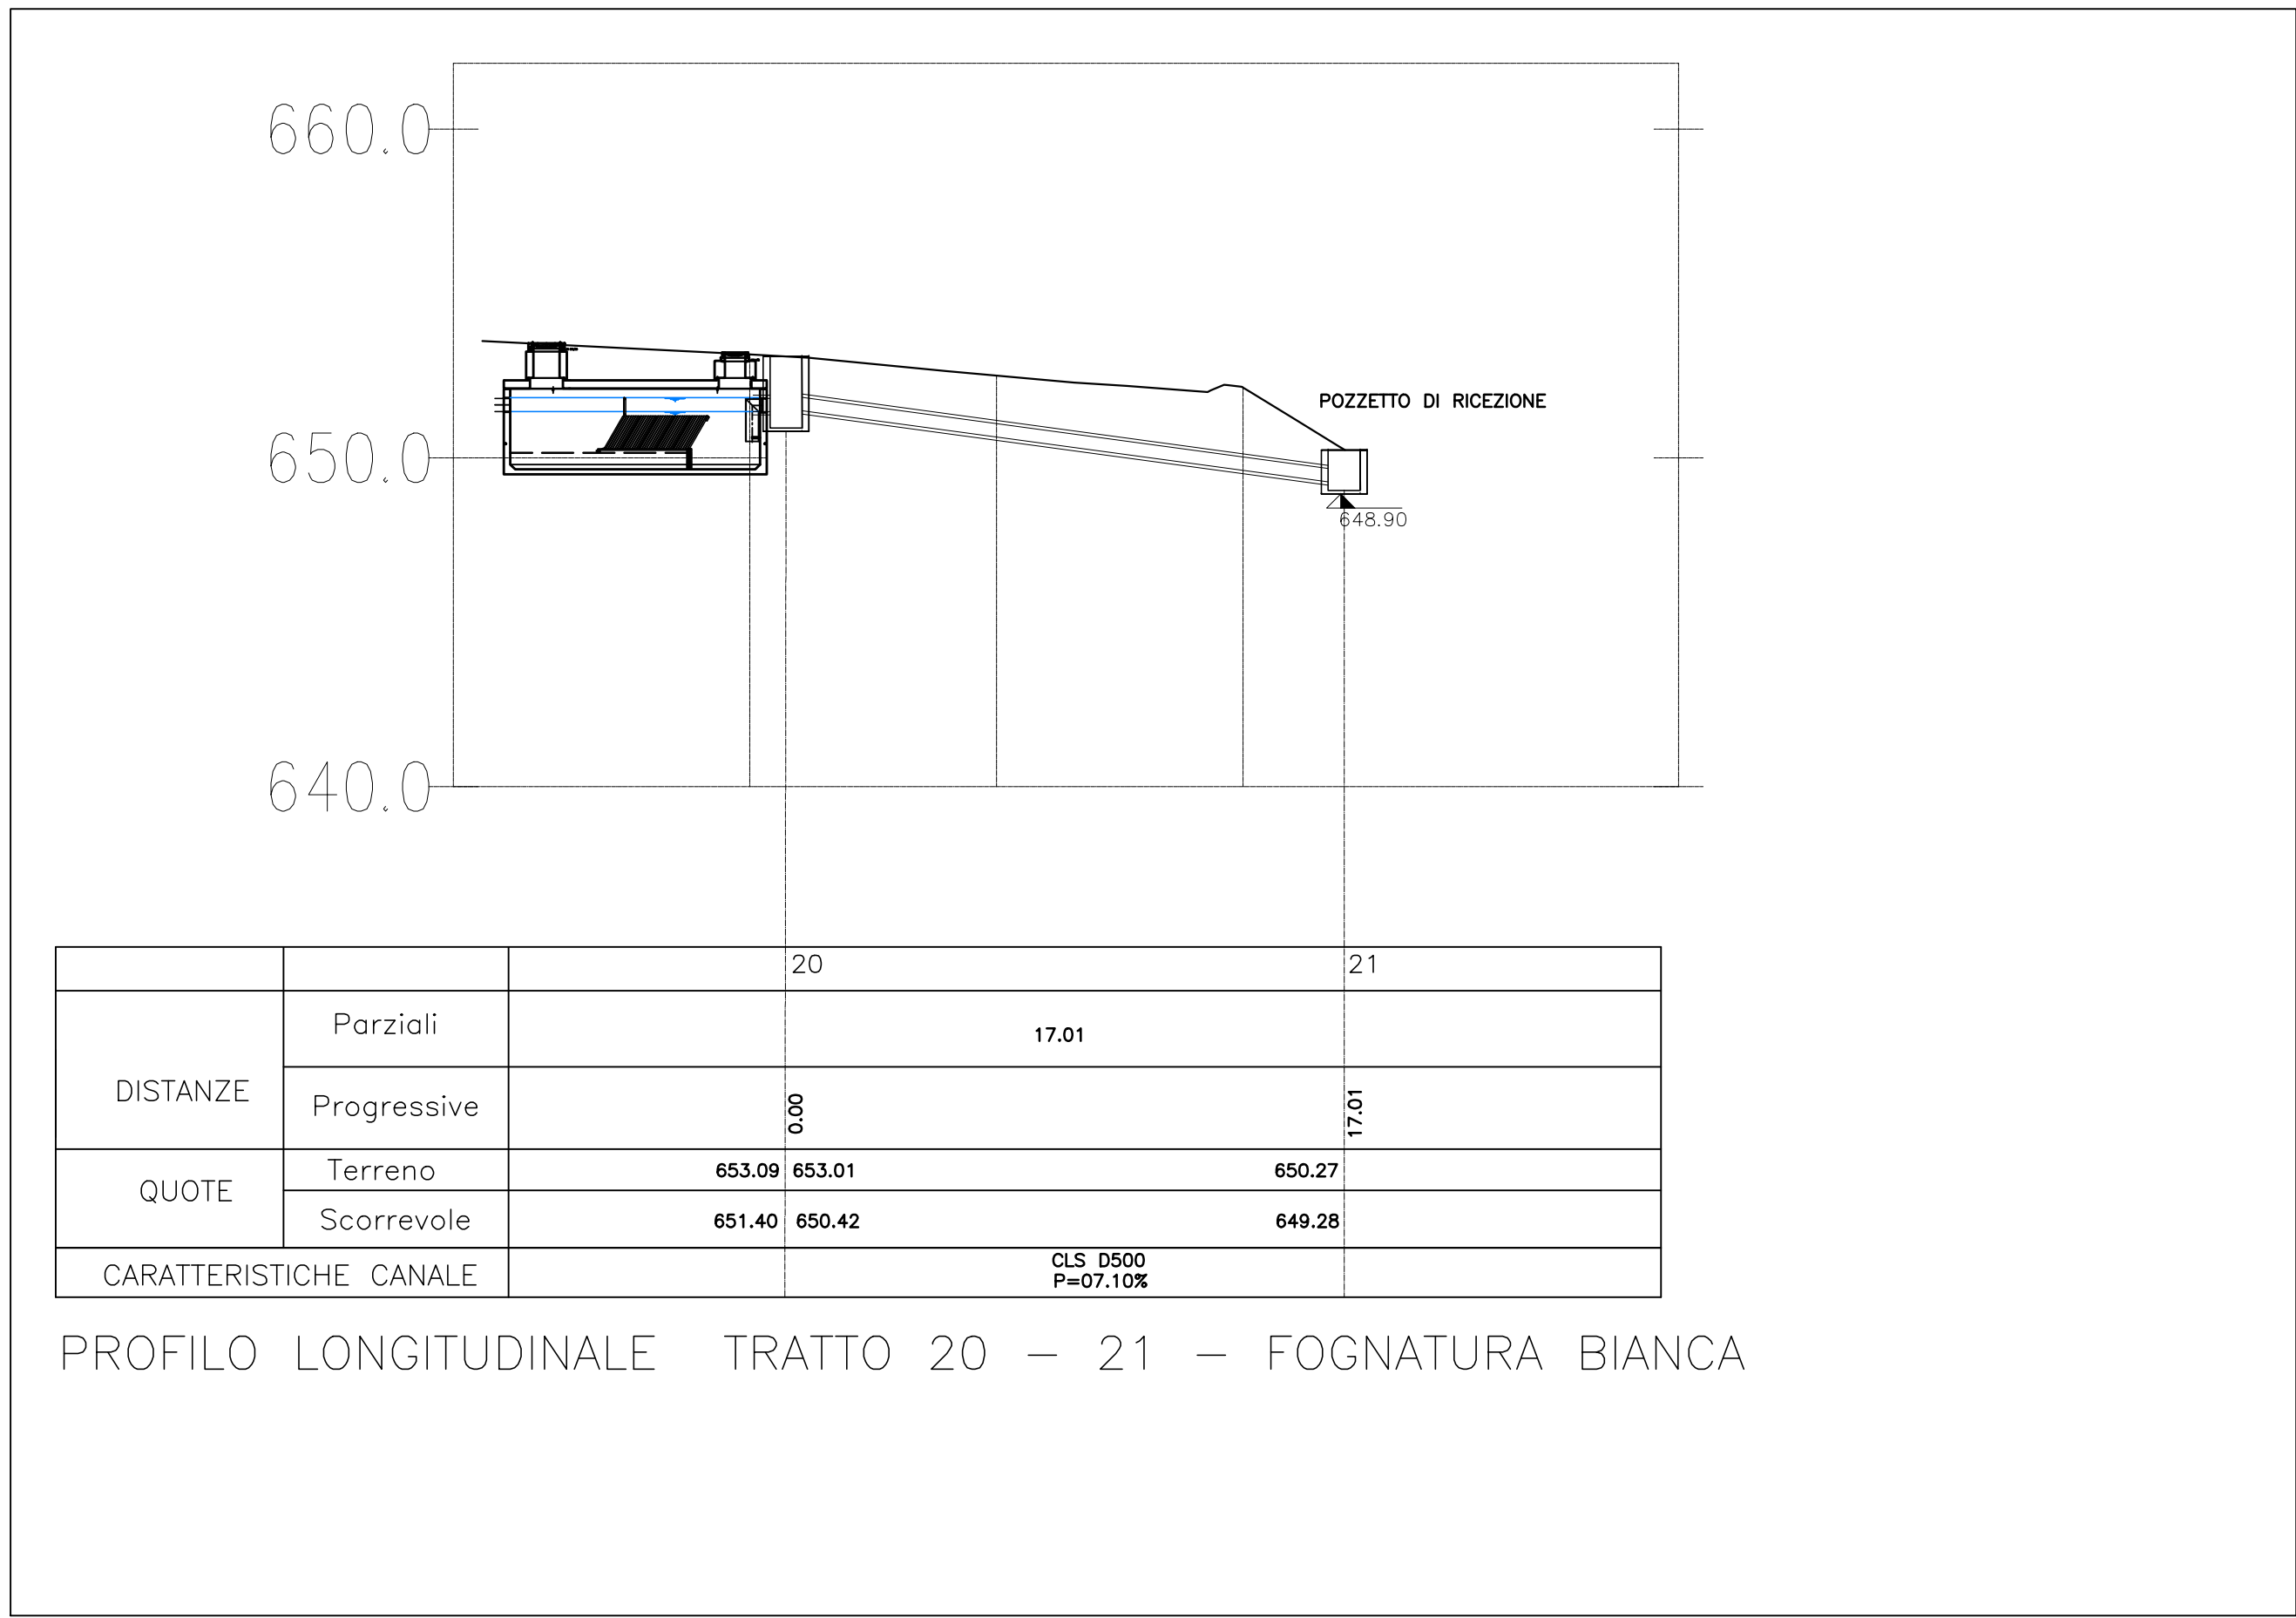


PROFILO LONGITUDINALE RACCORDO SCALA 1:200

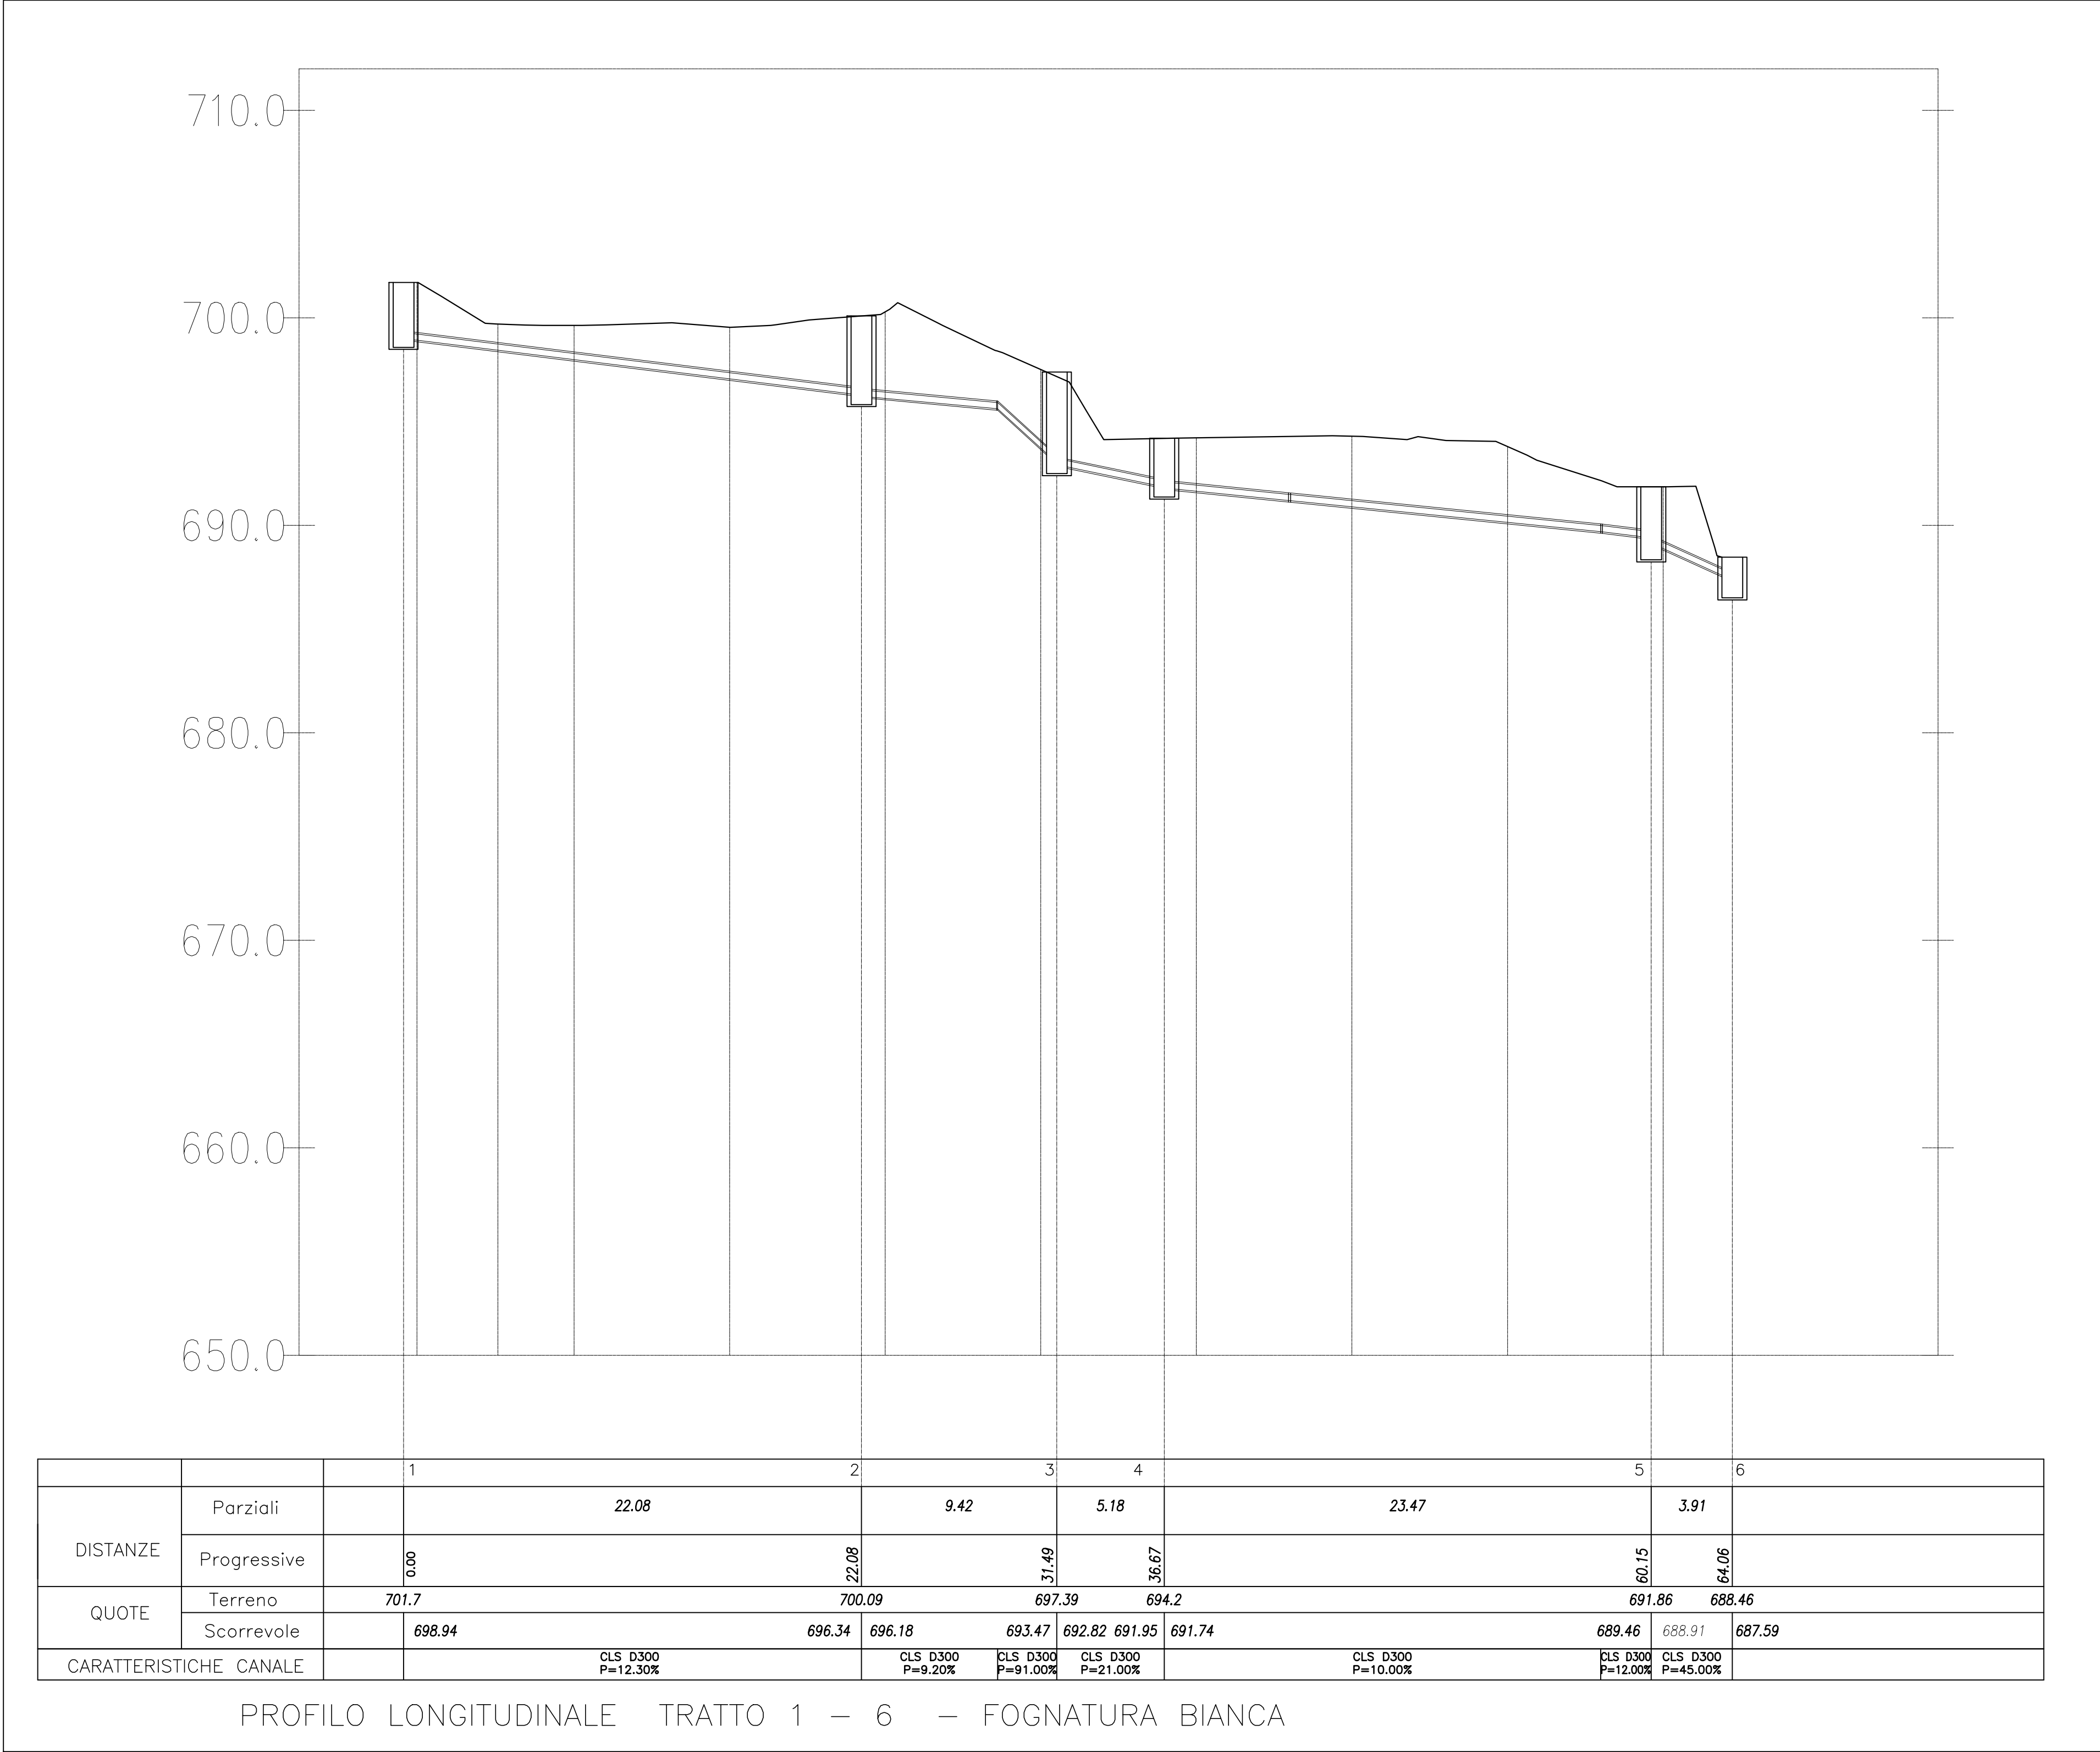

LEGENDA

- POZZETTO DI SALTO CON FONDO IN PIETRA SP. MIN. 5cm
- TUBAZIONI INTERRATE - CLS
- TUBAZIONI IN SUPERFICIE - ACCIAIO

PROFILO LONGITUDINALE DEPONIA SCALA 1:200

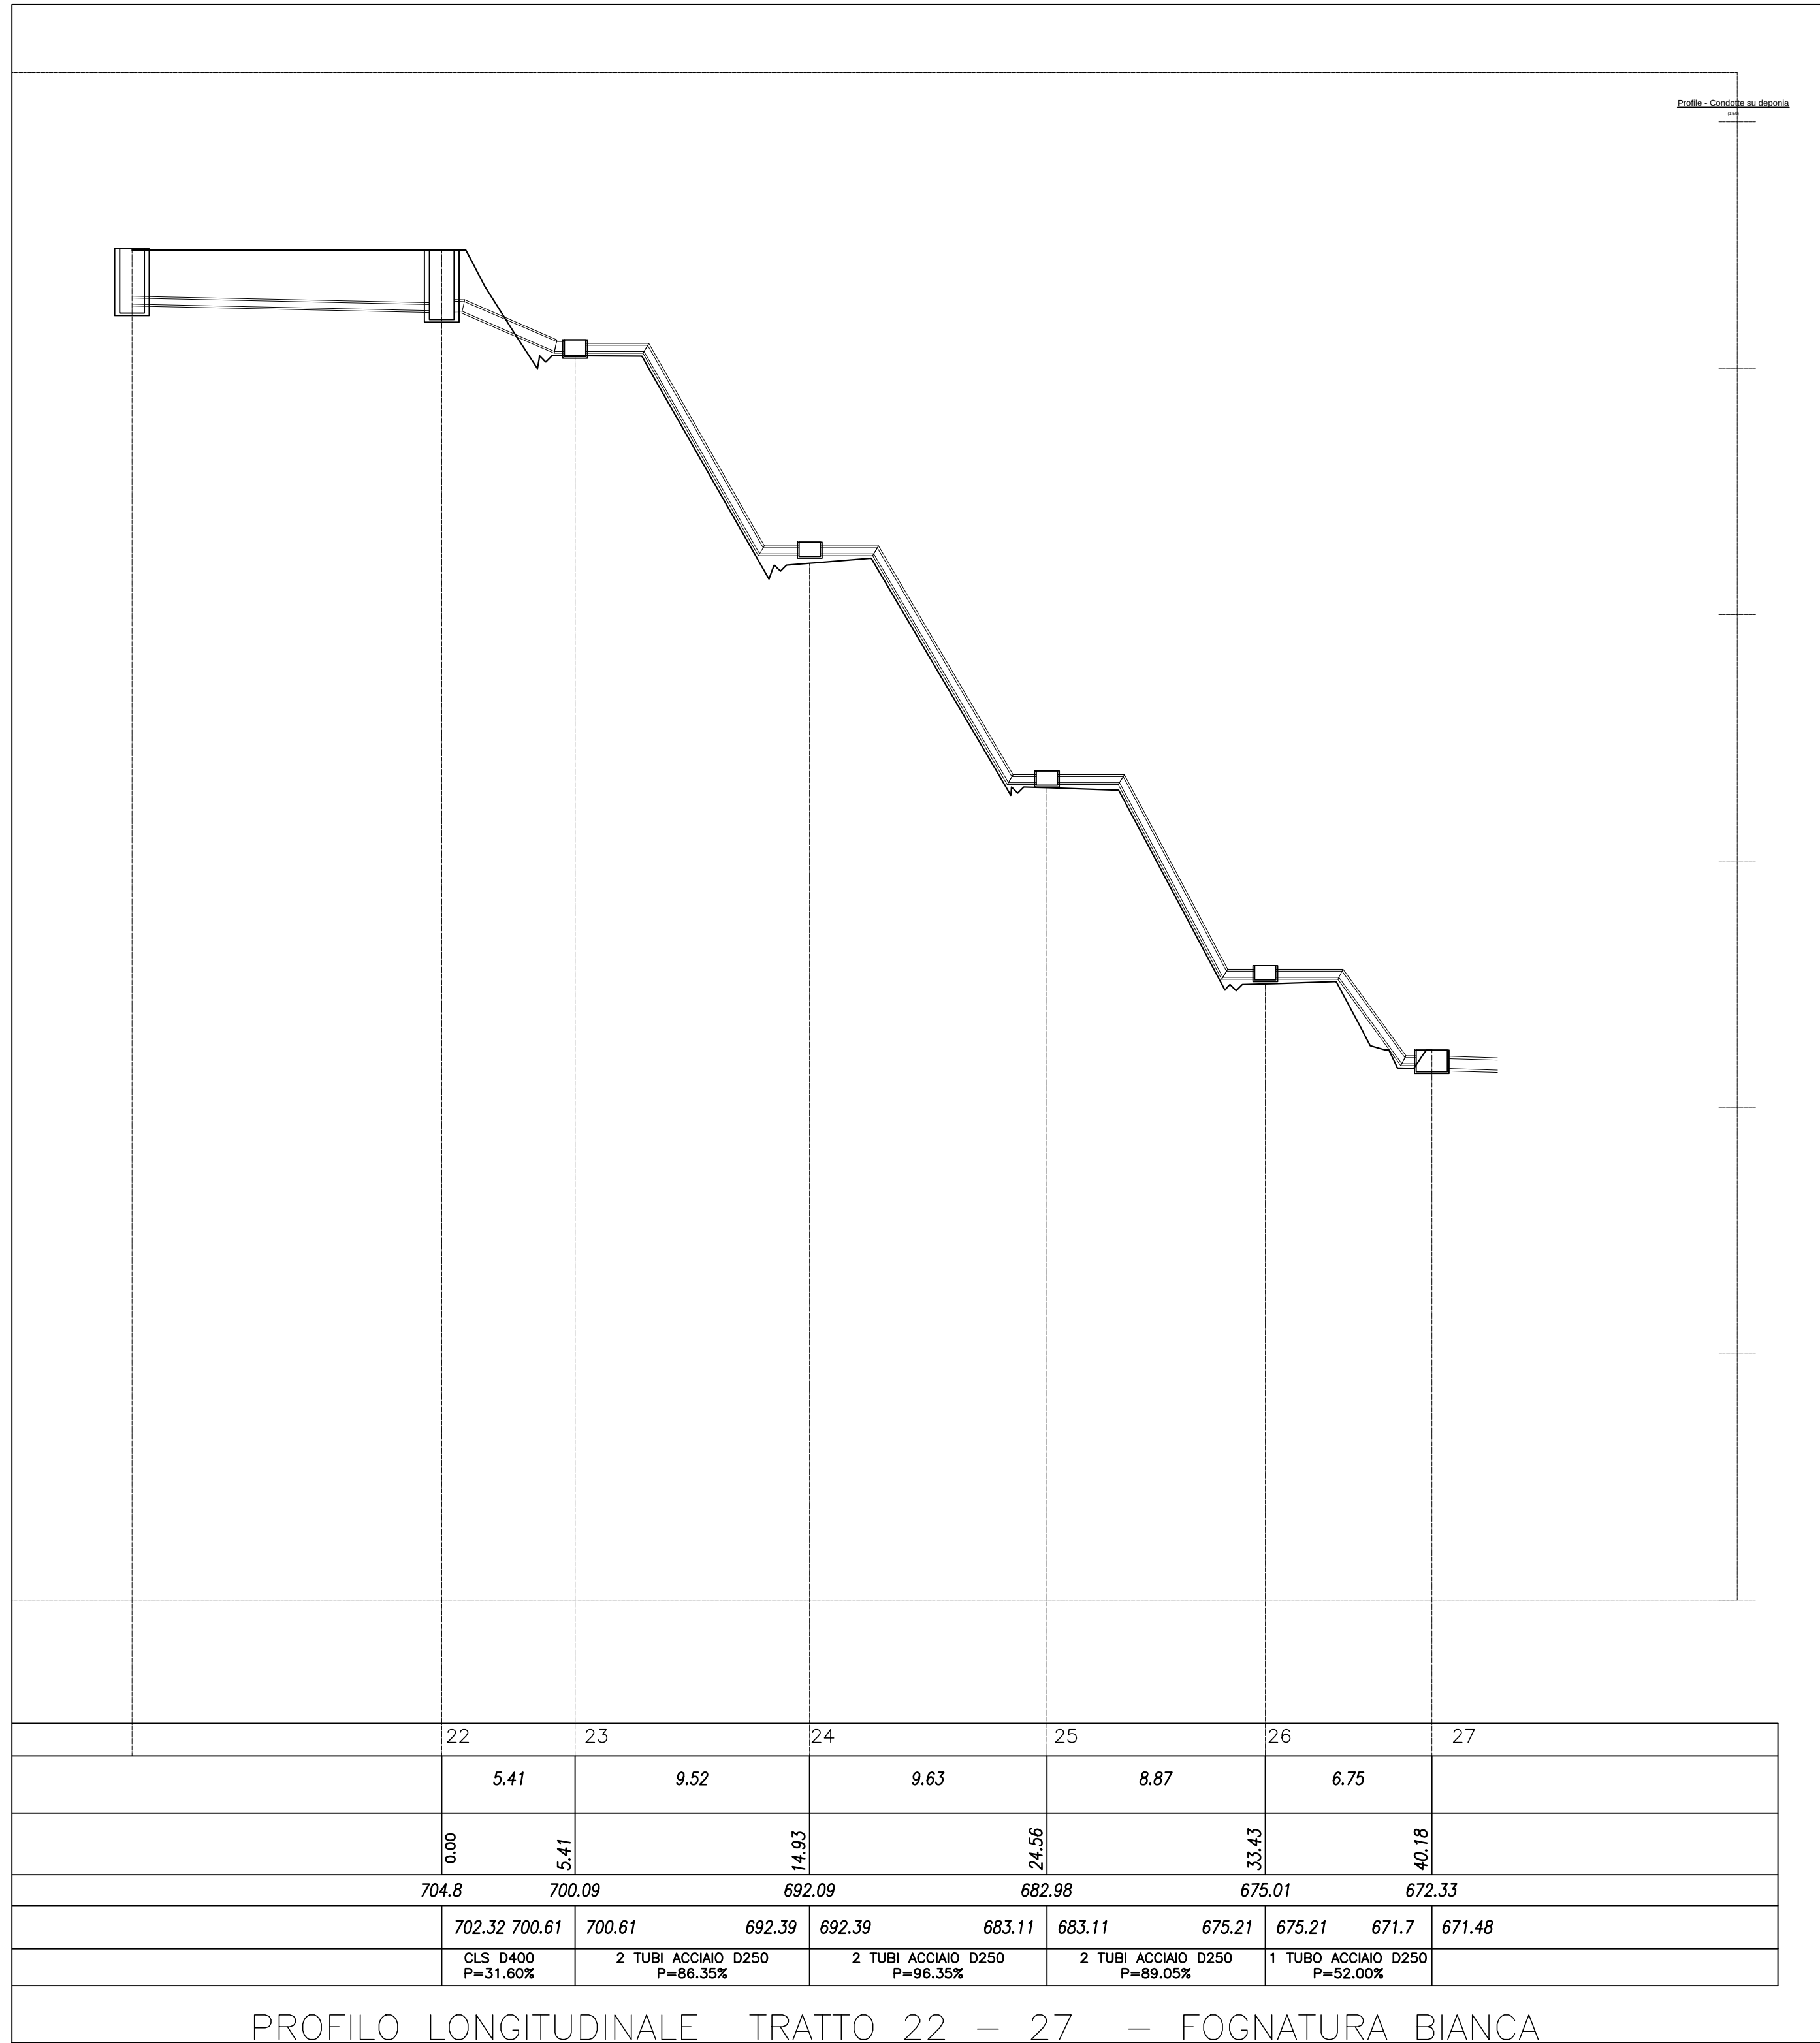

TUNNEL EURALPIN LYON TURIN

NUOVA LINEA TORINO LIONE - NOUVELLE LIGNE LYON TURIN

PARTIE COMMUNE ITALO-FRANCOISE - PARTIE COMMUNE FRANCO-ITALIENNE

SEZIONE TRANSFRONTALIERA PARTE IN TERRITORIO ITALIANO

SECTION TRANSFRONTALIERE PARTIE EN TERRITOIRE ITALIEN

LOTTO COSTRUTTIVO 1/LOT DE CONSTRUCTION 1

CANTIERE OPERATIVO 04C/CHANTIER DE CONSTRUCTION 04C

SVINCOLO DI CHIOMONTE IN FASE DI CANTIERE

ECHANGEUR DE CHIOMONTE DANS LA PHASE DE CHANTIER

PROGETTO ESECUTIVO - ETUDES D'EXECUTION

CUP C11J05000030001 - CIG 6823295927

SMALTIMENTO ACQUE DI PIATTAFORMA E OPERE DI REGIMAZIONE IDRAULICA

PROFILI LONGITUDINALI TUBAZIONI 2 di 2

Indice	Data / Data	Modificazioni / Modifications	Elaborato per / Elaborated by	Verificato per / Verified by	Approvato per / Approved by
D	30/04/2017	Prima emissione Primo disegno	C. BELTRAMI (I)	L. BARBERIS (INGENIER ENCL)	F. DIAMBERA (INGENIER ENCL)
A	30/05/2017	Revisione a seguito commento TETL Revision suite aux commentaires TETL	C. BELTRAMI (I)	L. BARBERIS (INGENIER ENCL)	F. DIAMBERA (INGENIER ENCL)
B	28/06/2018	Modifica IRIS progetto Modifications Iris du projet	R. BUCCHIO (INGENIER ENCL)	L. BARBERIS (INGENIER ENCL)	L. BARBERIS (INGENIER ENCL)

1 0 4 C C 1 6 1 6 6 N V 0 2 1 4

ESTID 1 1 0 7 B

SCALA / ECHELLE: 1:200

IL PROGETTISTA/LE DESIGNER: Ditta: Arch. Camillo GIOVANNETTI, Anno: 2016, N°: 2756

L'APPALTA D'OPERE/ L'ENTREPRENEUR

IL DIRETTORE DEI LAVORI/LE MAÎTRE D'ŒUVRE

TUNNEL EURALPIN LYON TURIN

NUOVA LINEA TORINO LIONE - NOUVELLE LIGNE LYON TURIN

PARTIE COMMUNE ITALO-FRANCOISE - PARTIE COMMUNE FRANCO-ITALIENNE

SEZIONE TRANSFRONTALIERA PARTE IN TERRITORIO ITALIANO

SECTION TRANSFRONTALIERE PARTIE EN TERRITOIRE ITALIEN

LOTTO COSTRUTTIVO 1/LOT DE CONSTRUCTION 1

CANTIERE OPERATIVO 04C/CHANTIER DE CONSTRUCTION 04C

SVINCOLO DI CHIOMONTE IN FASE DI CANTIERE

ECHANGEUR DE CHIOMONTE DANS LA PHASE DE CHANTIER

PROGETTO ESECUTIVO - ETUDES D'EXECUTION

CUP C11J05000030001 - CIG 6823295927

SMALTIMENTO ACQUE DI PIATTAFORMA E OPERE DI REGIMAZIONE IDRAULICA

PROFILI LONGITUDINALI TUBAZIONI 2 di 2