

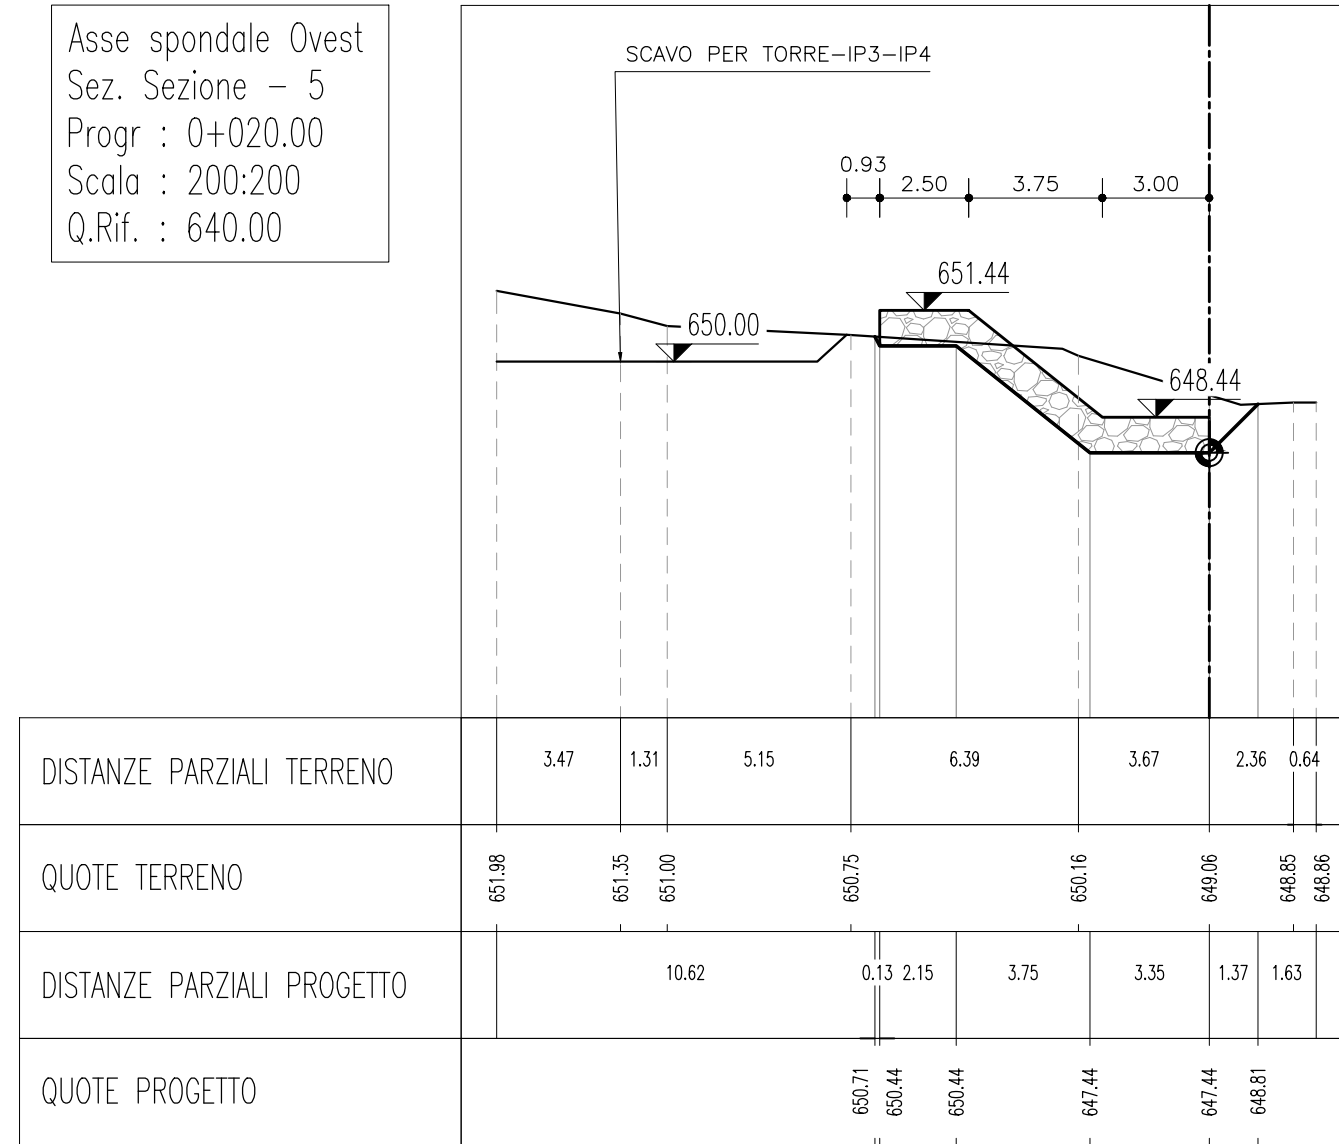
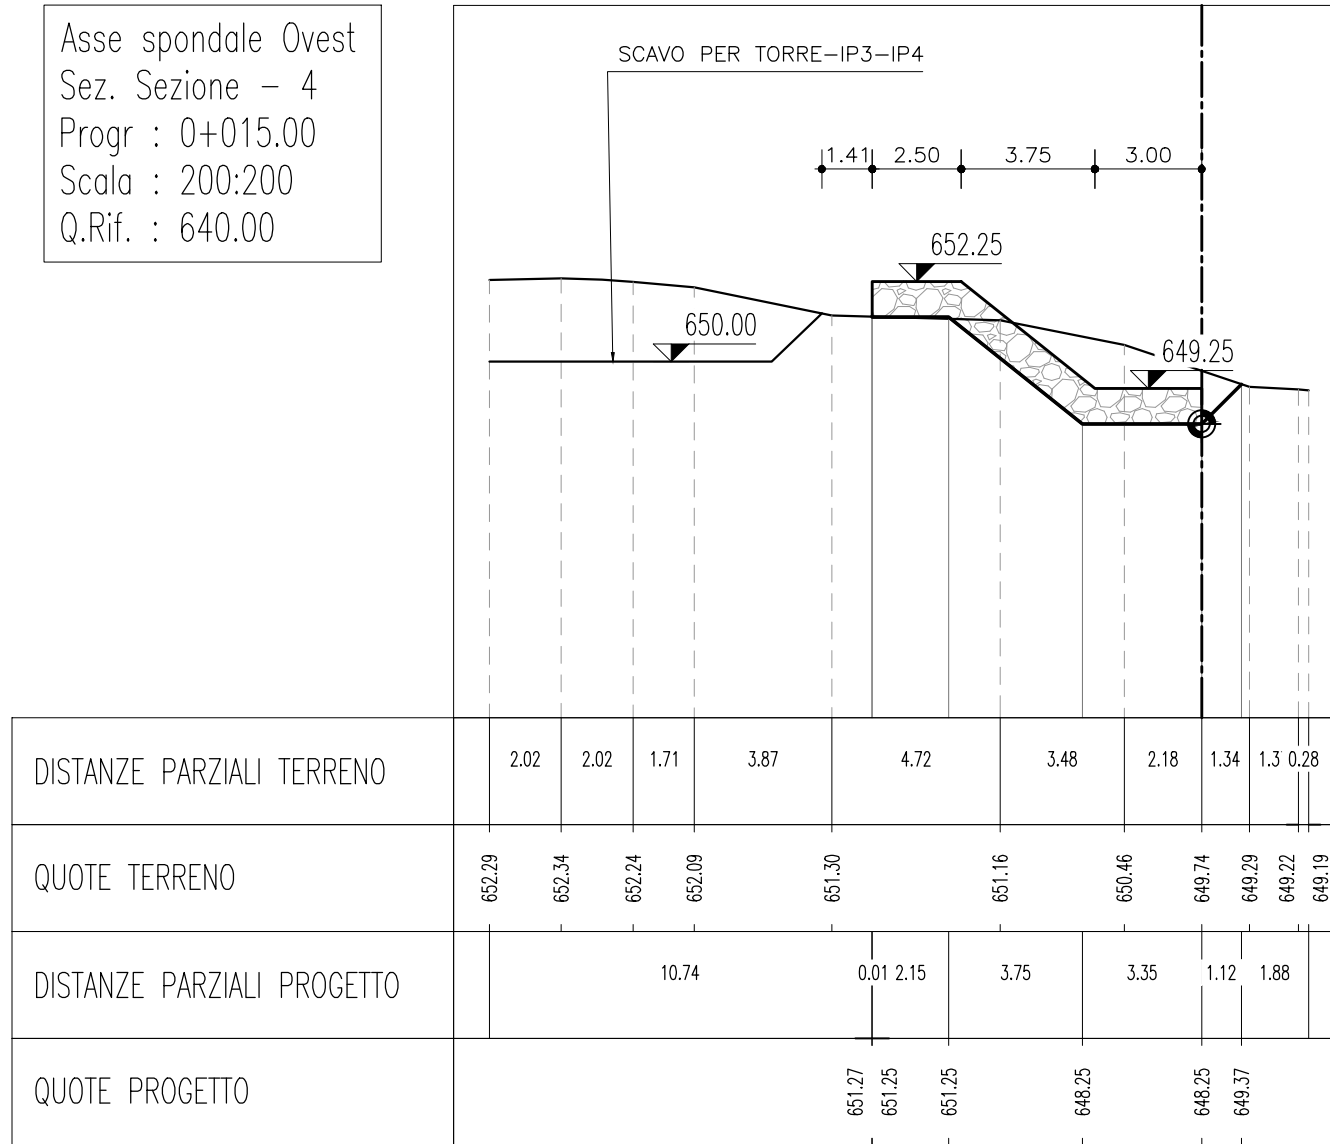
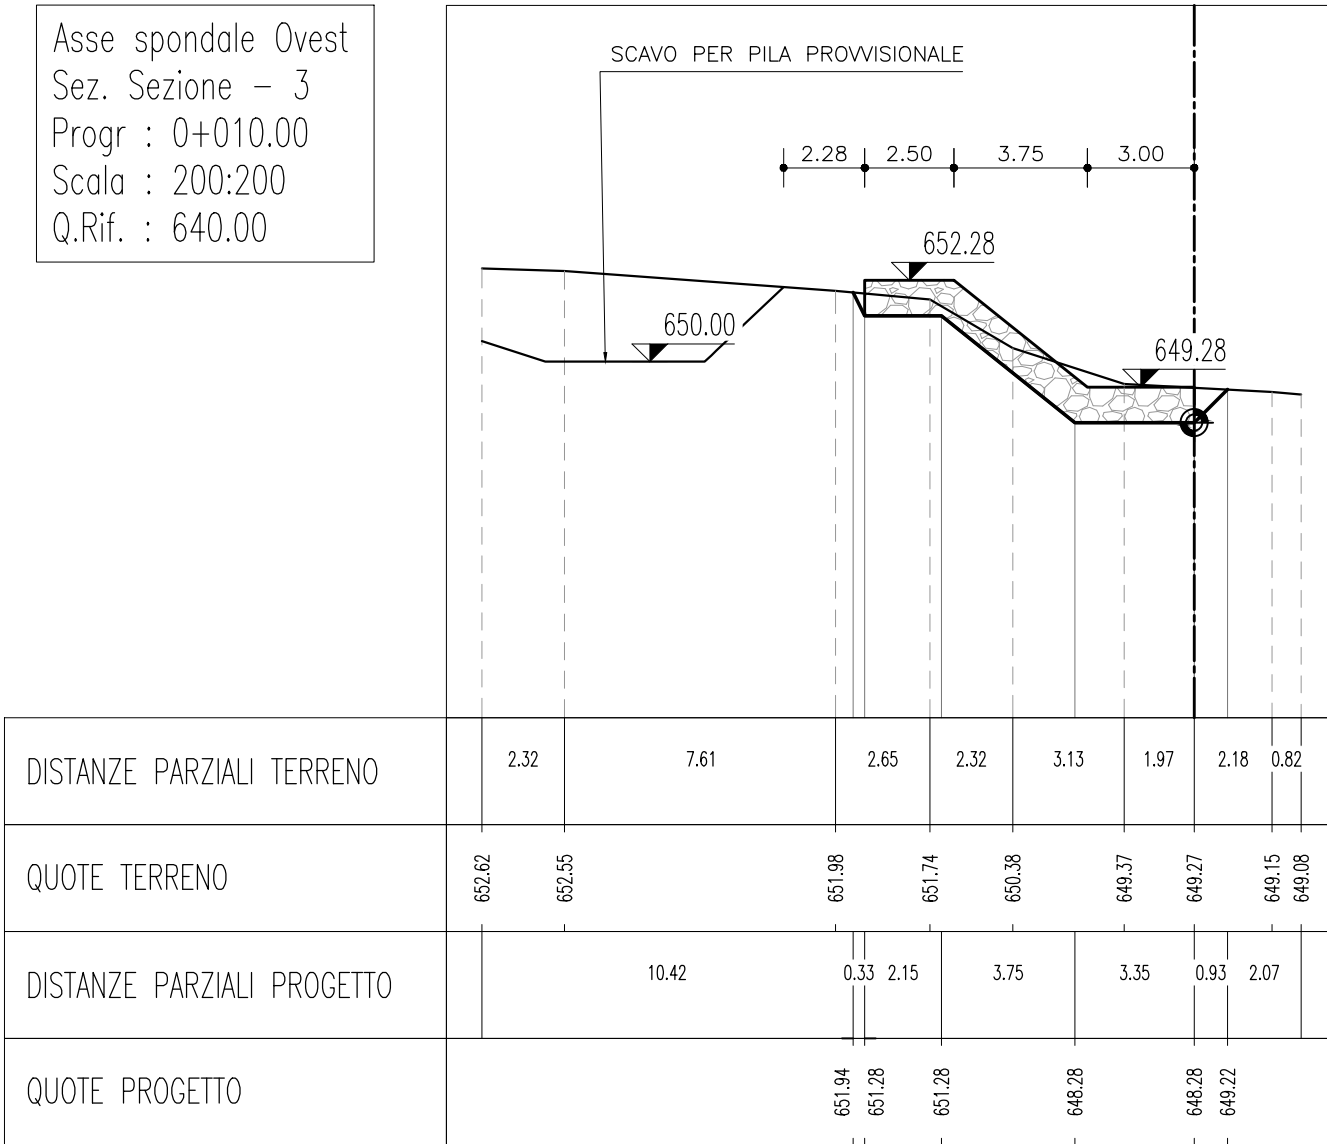


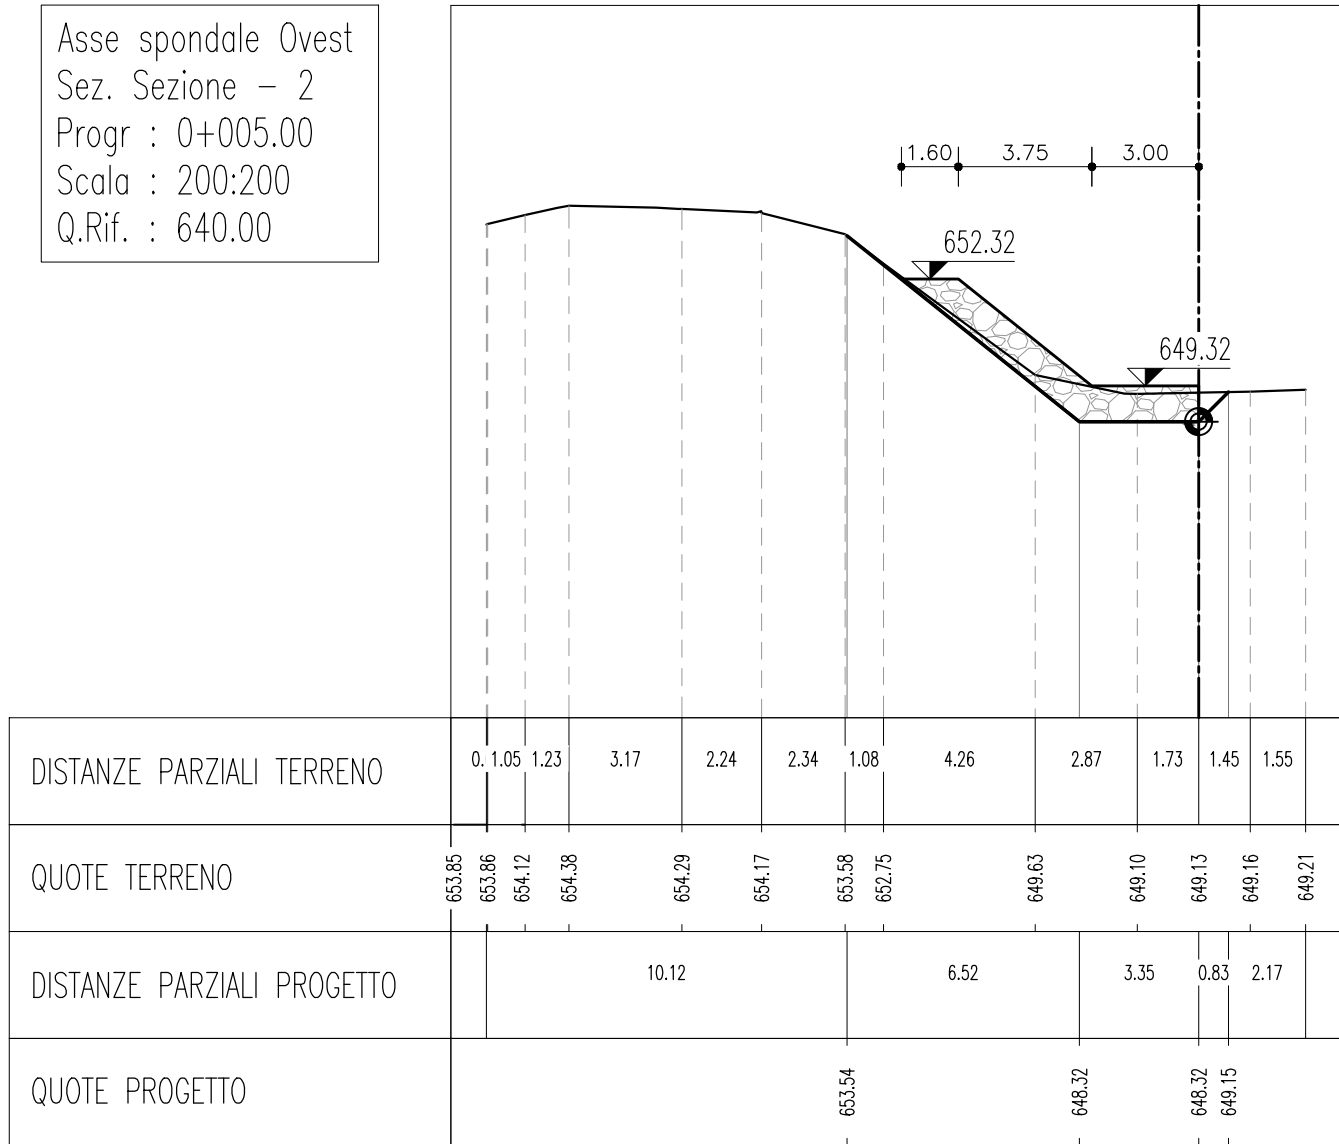

NOTA 1: la realizzazione delle opere dovrà in ogni caso tenere conto degli esiti autorizzativi del PRV di TELT.

NOTA 2: la sistemazione definitiva della scogliera sarà da adattare in funzione del rilievo di dettaglio che si eseguirà in fase esecutiva.

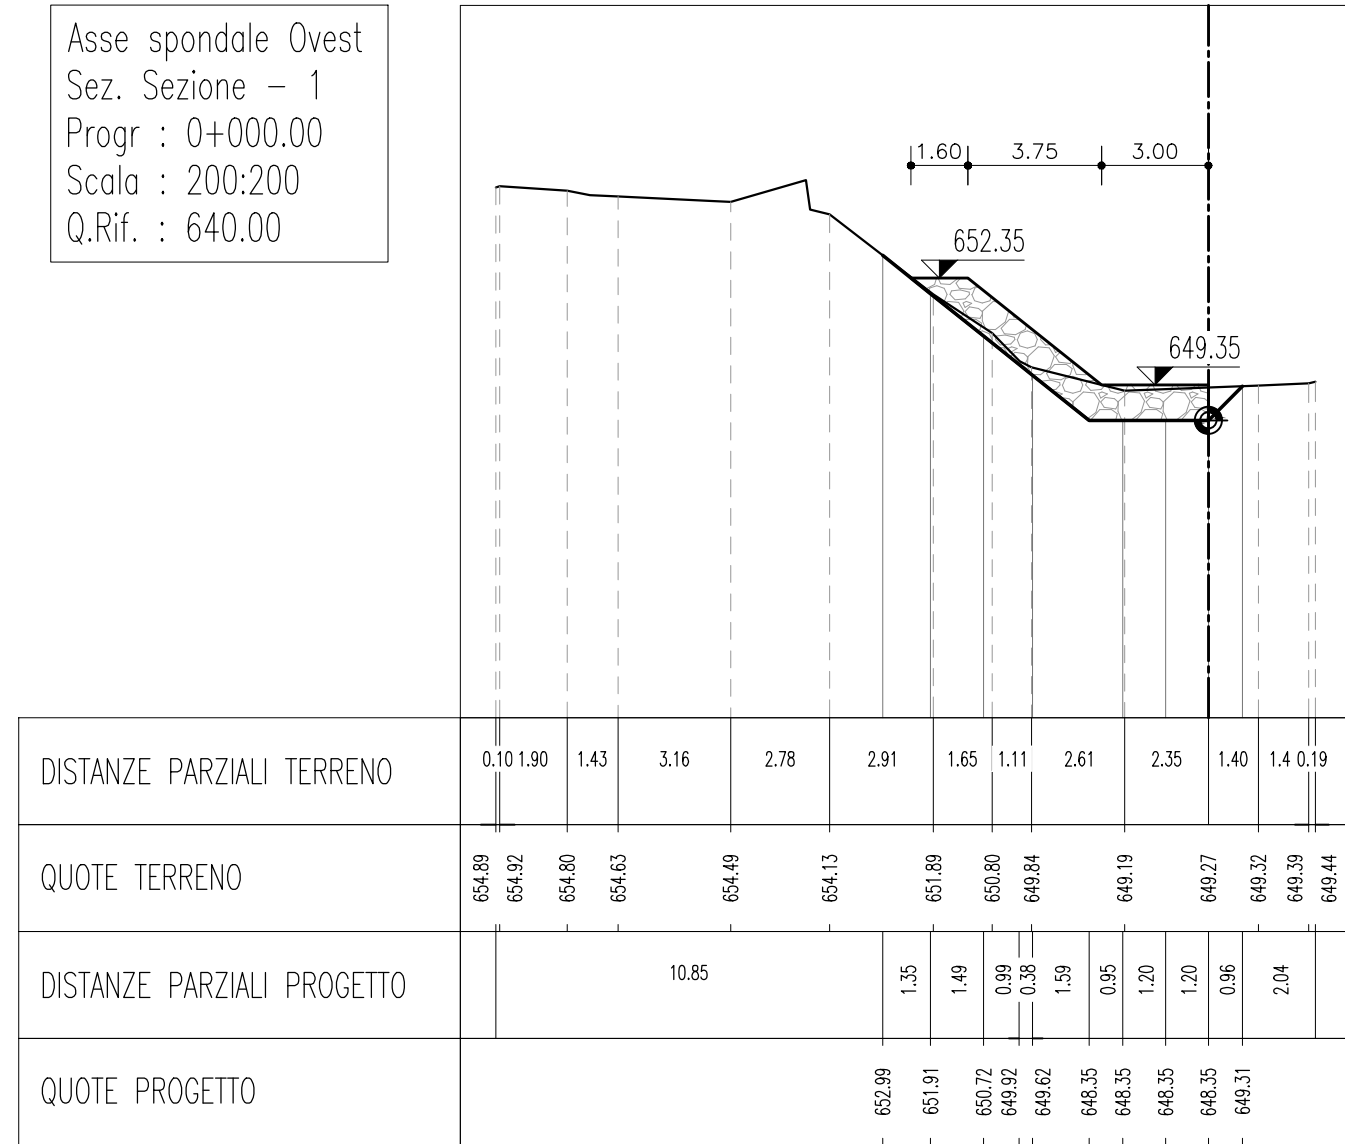