

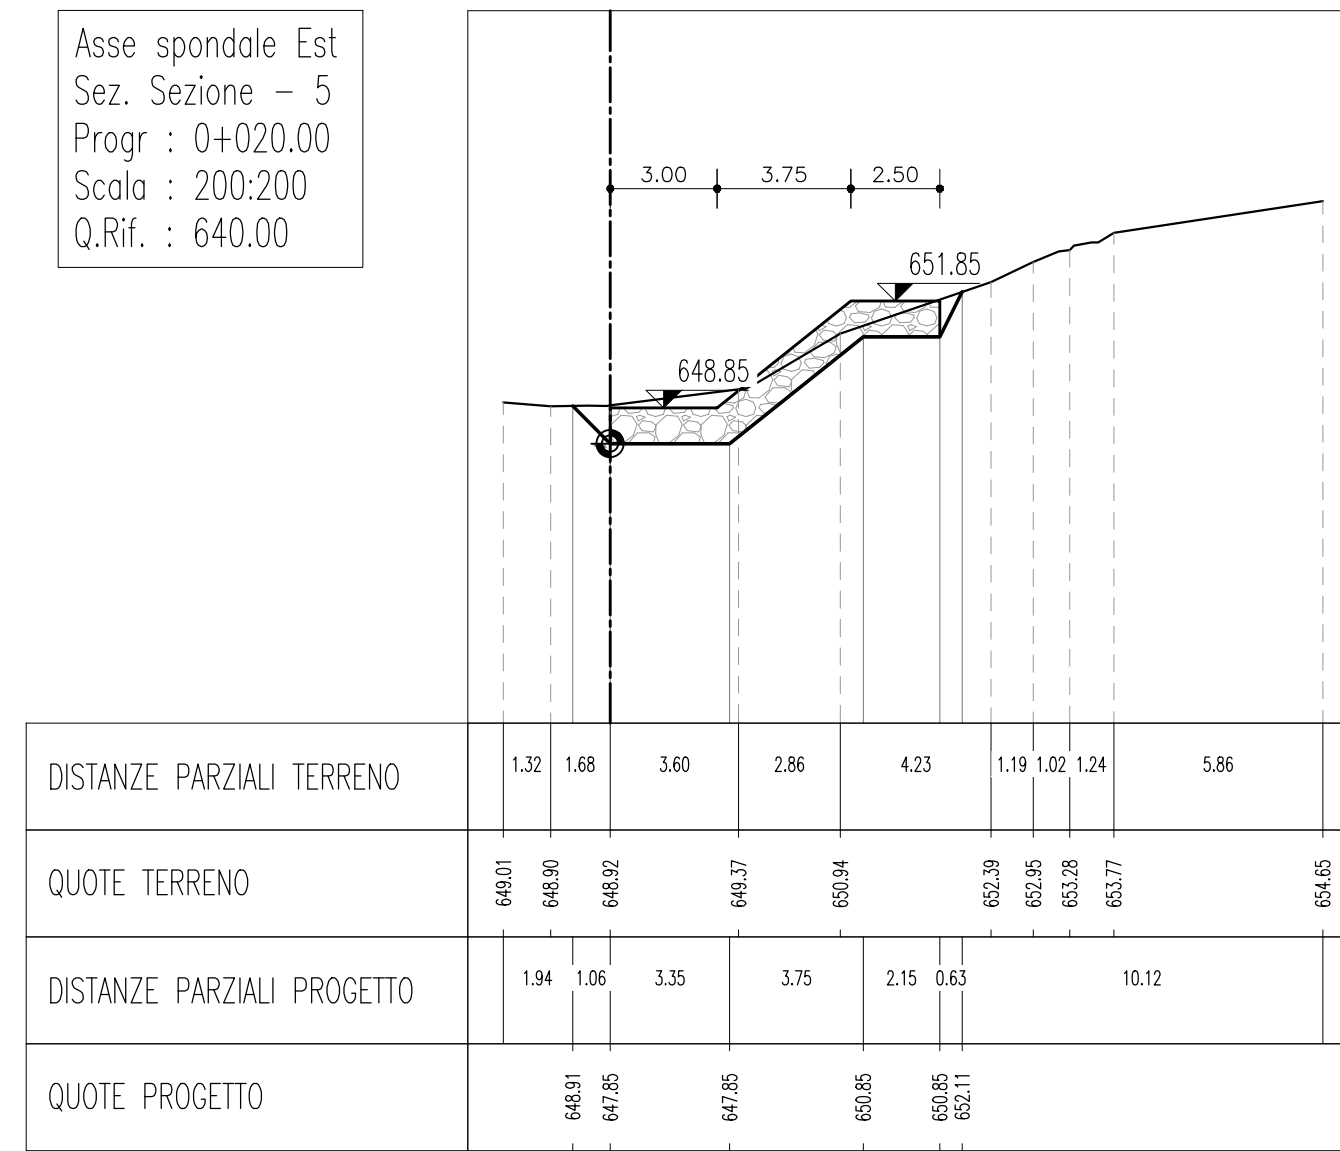
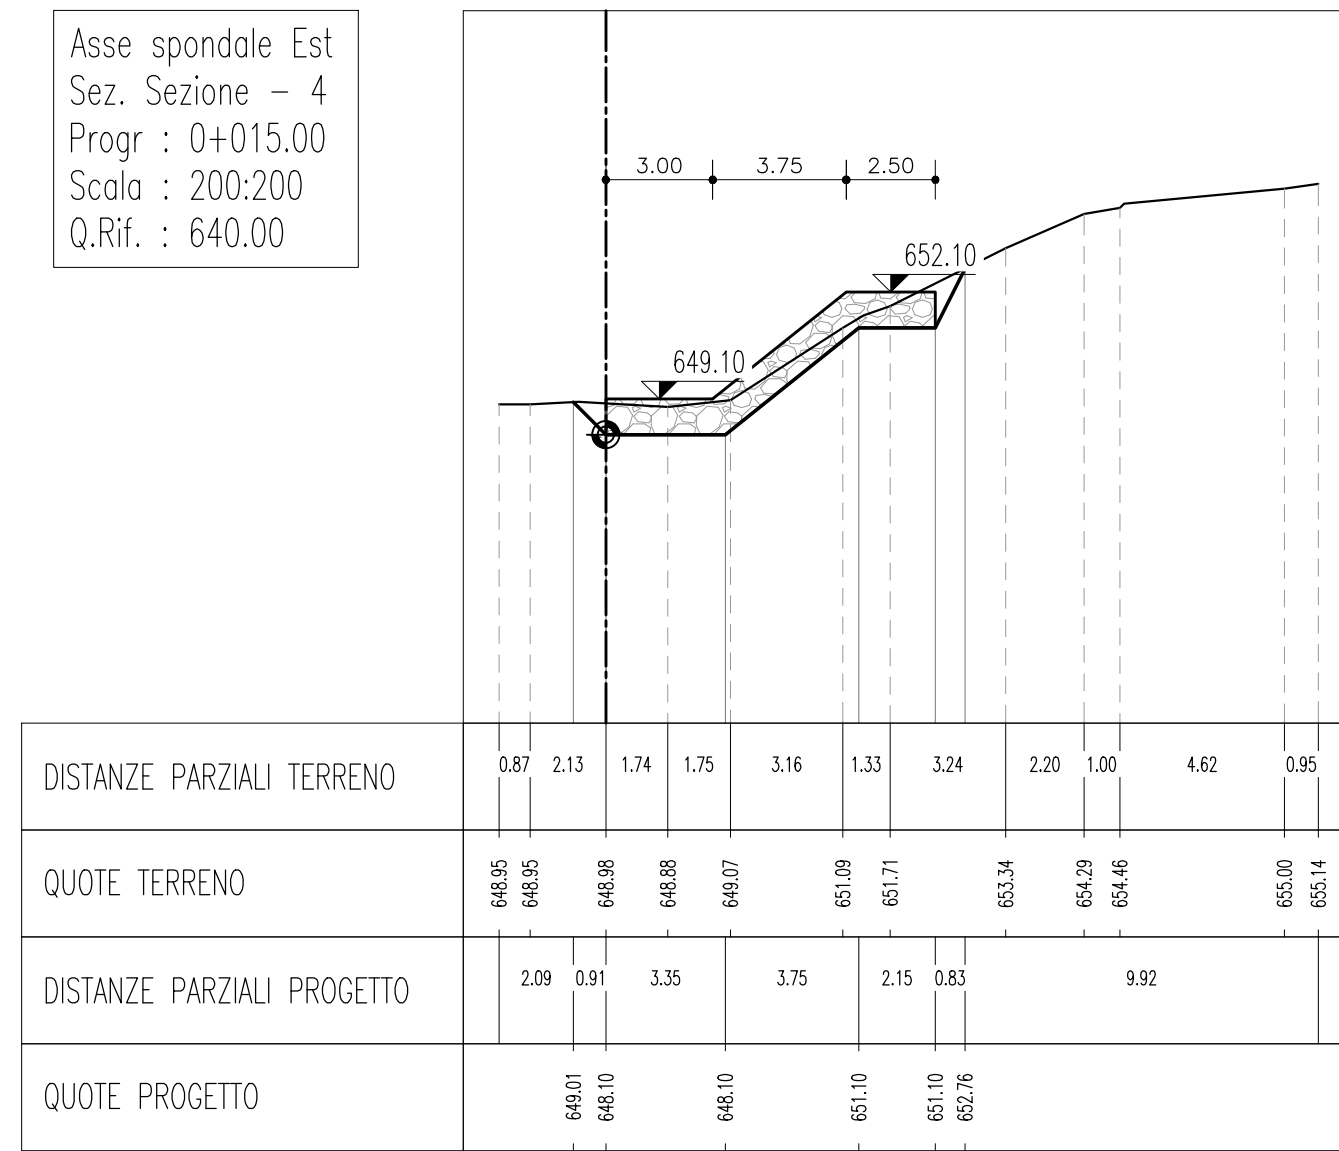
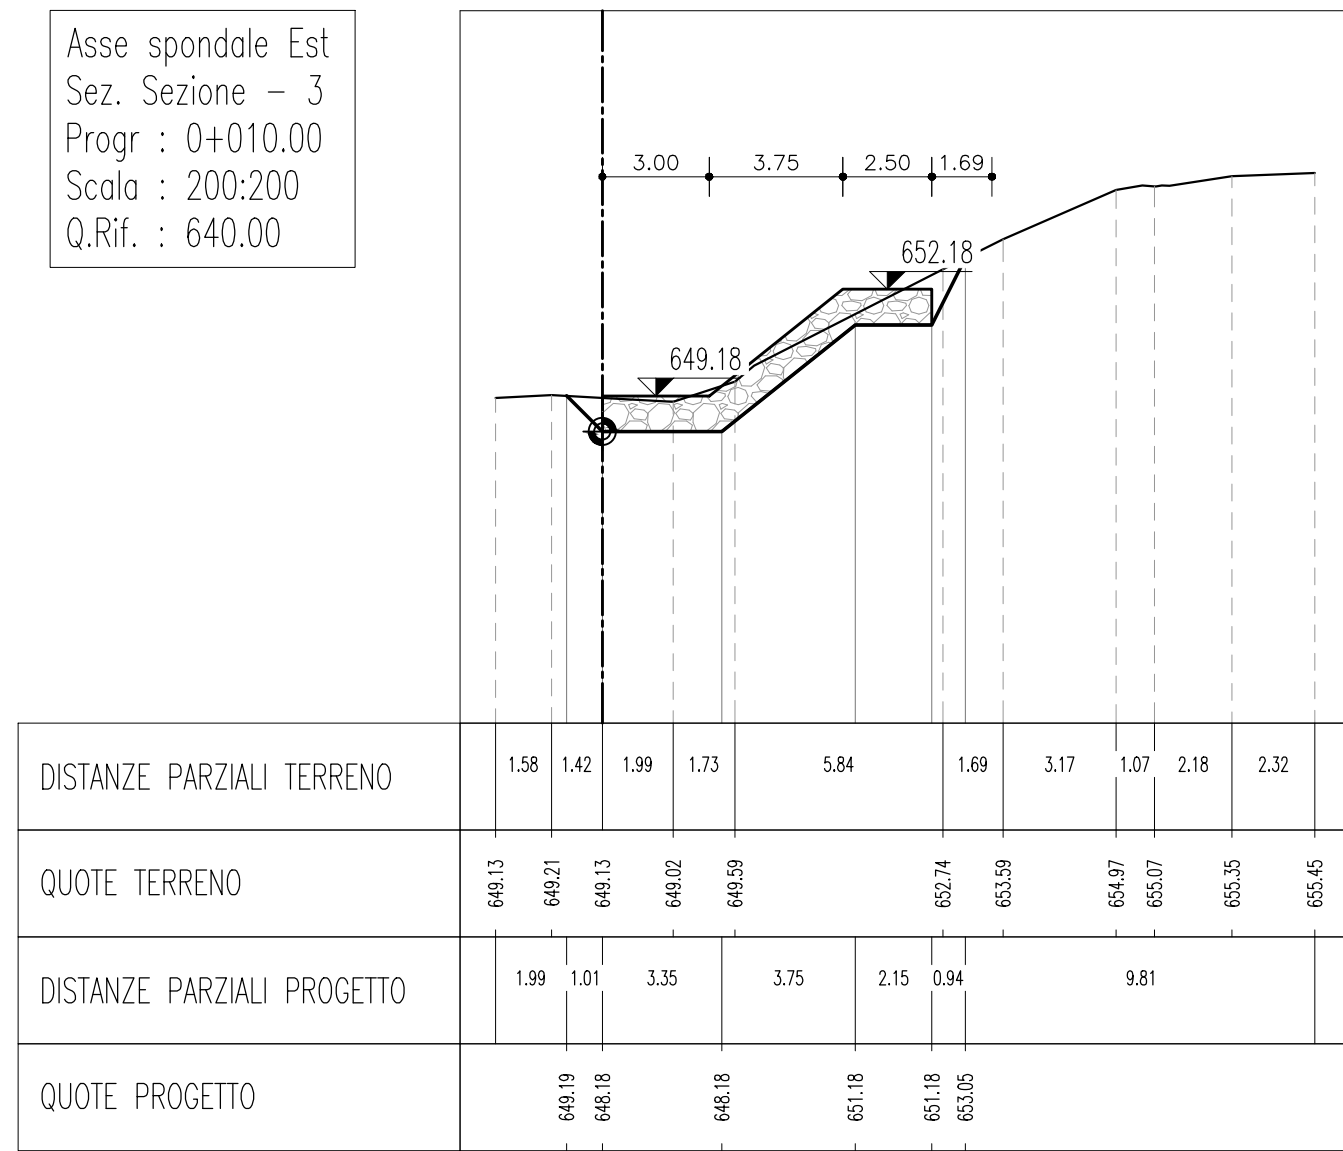
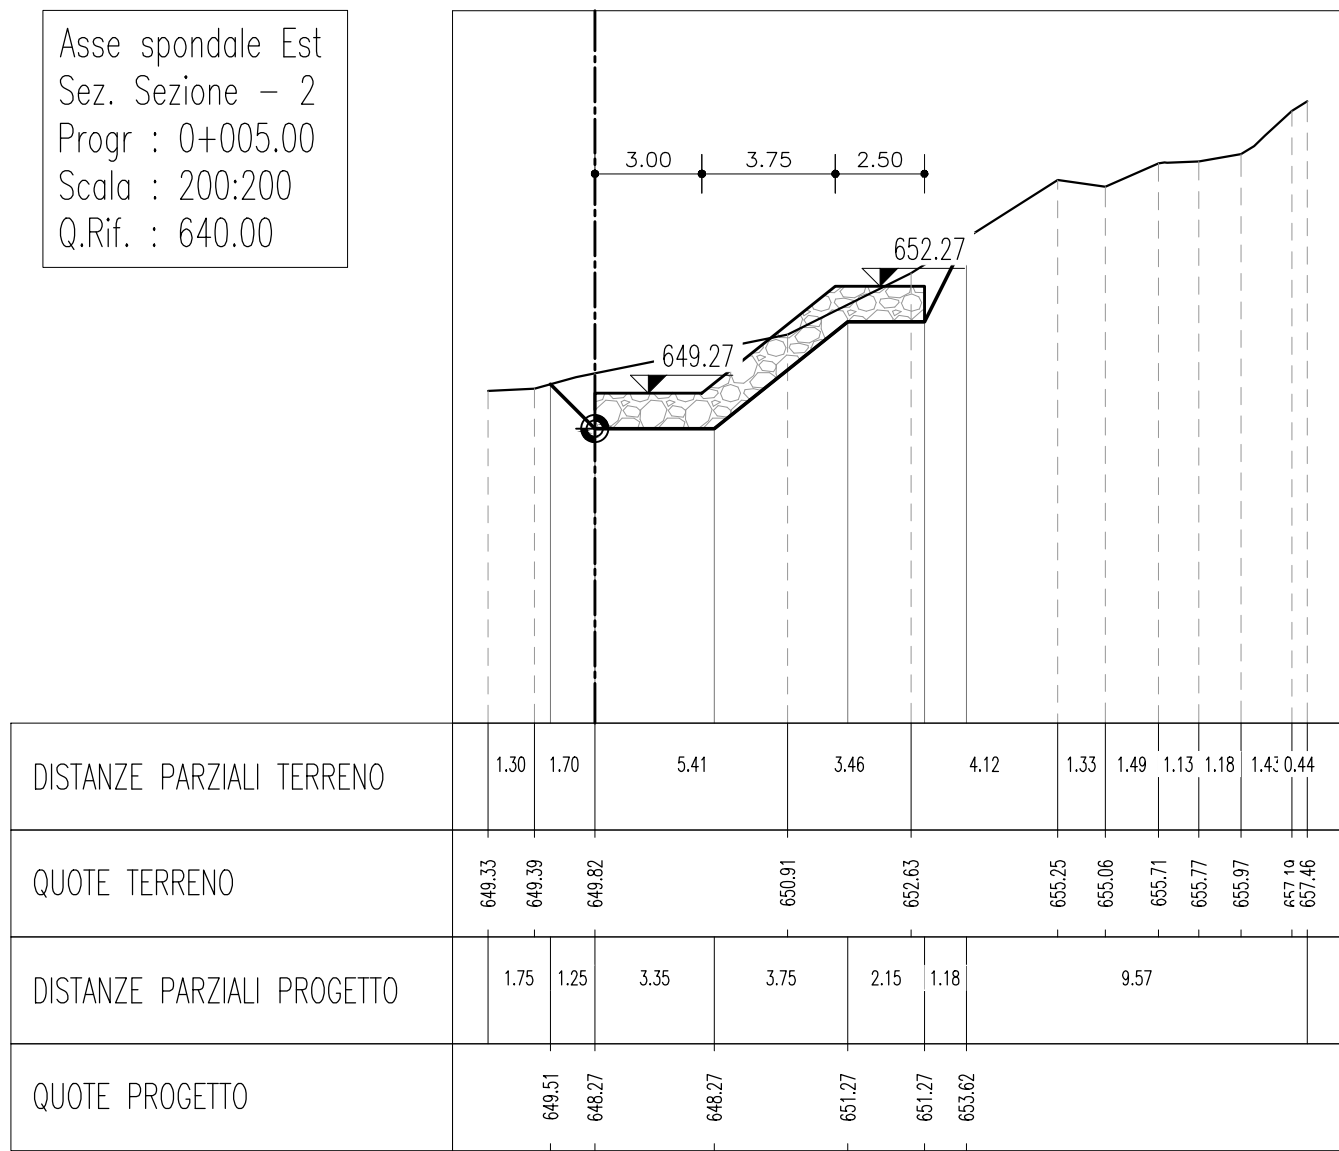
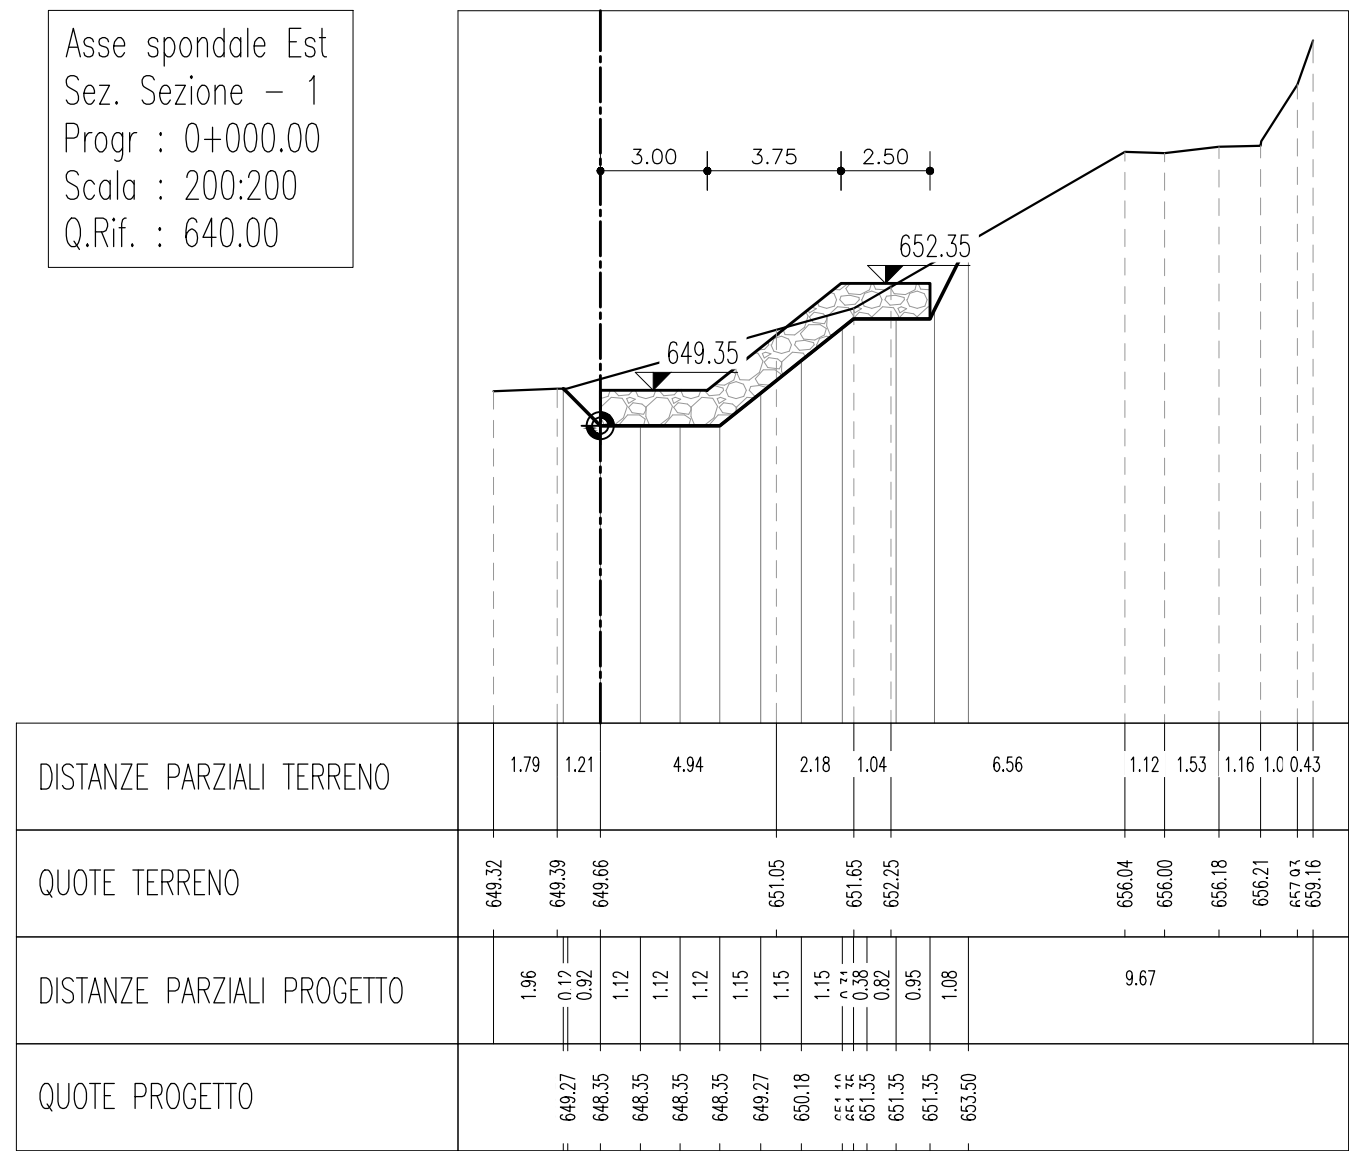
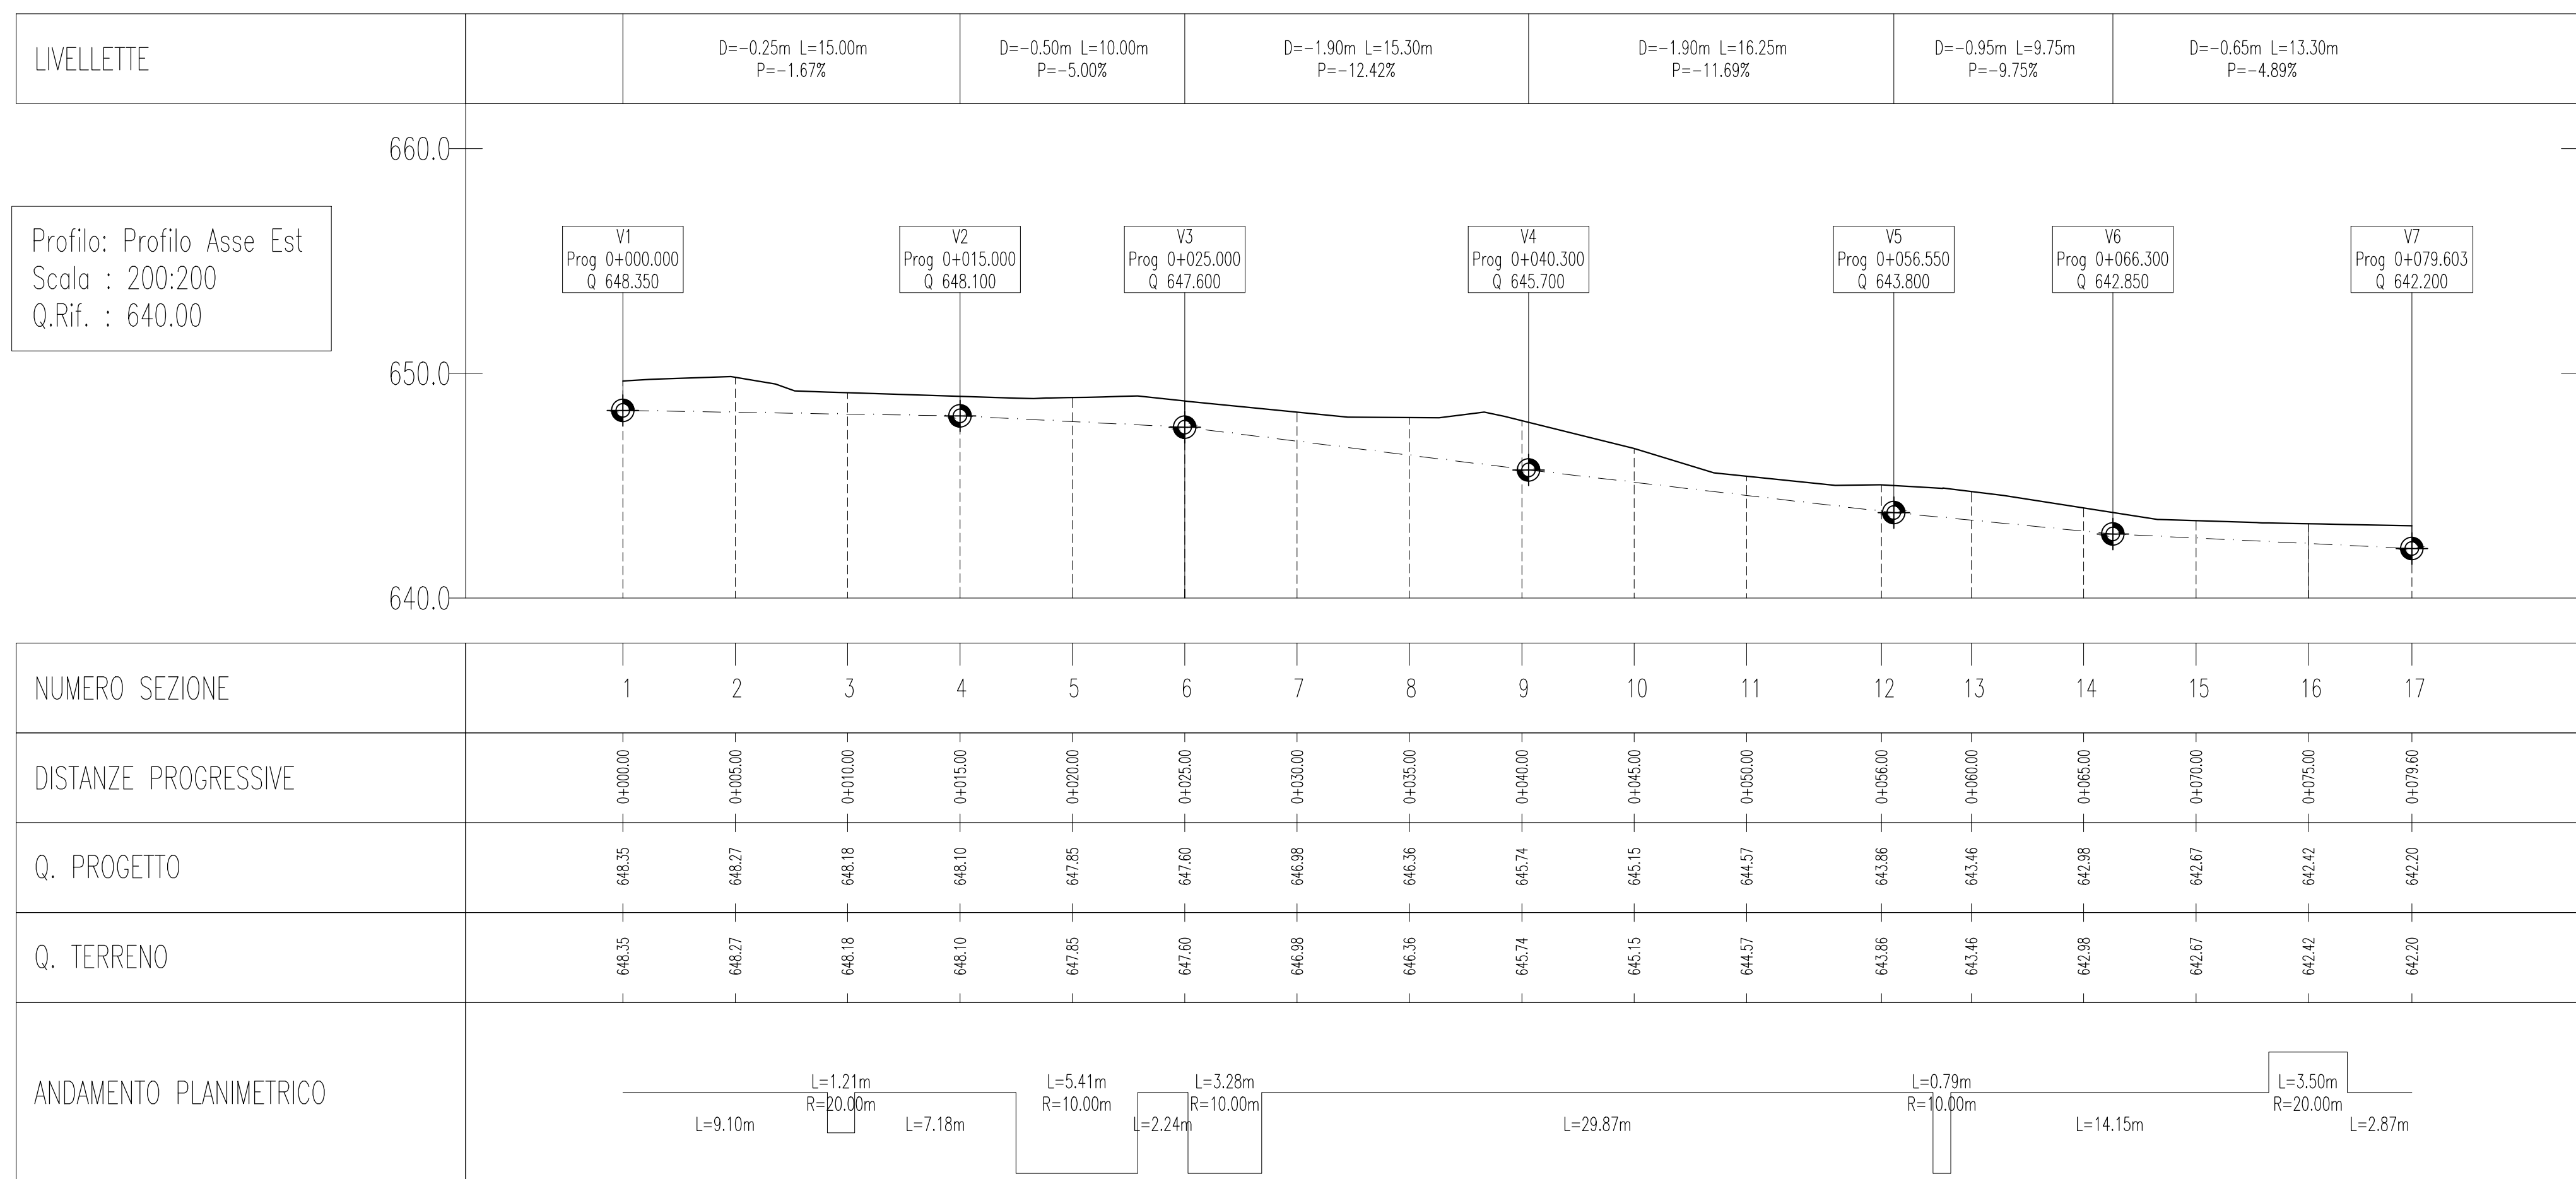
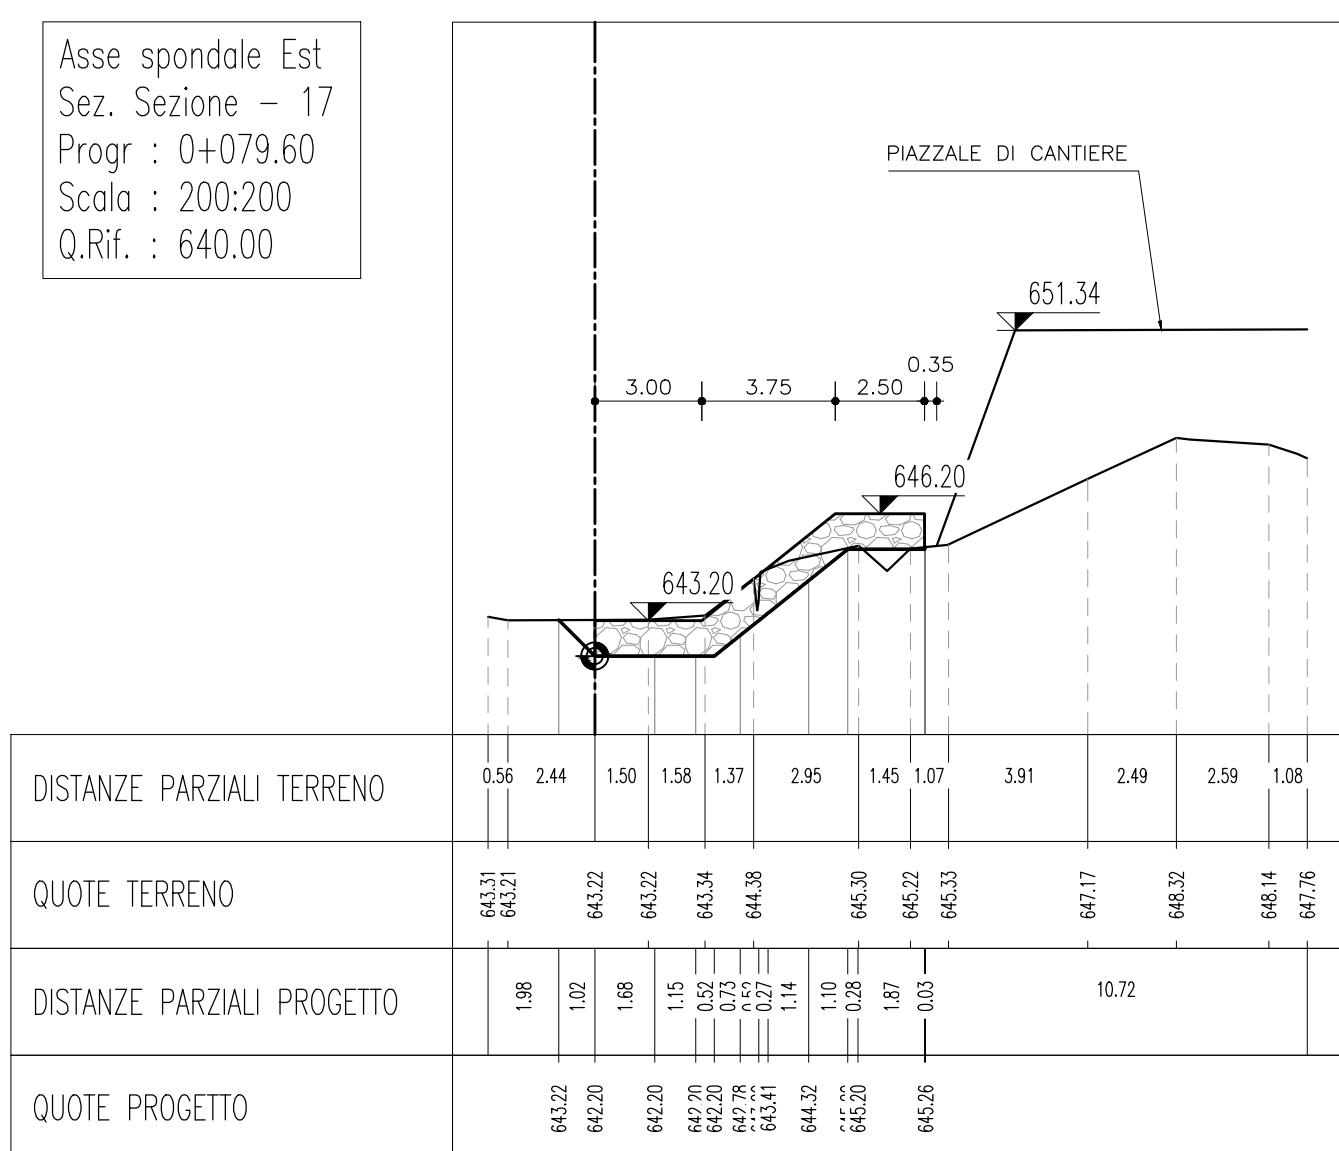
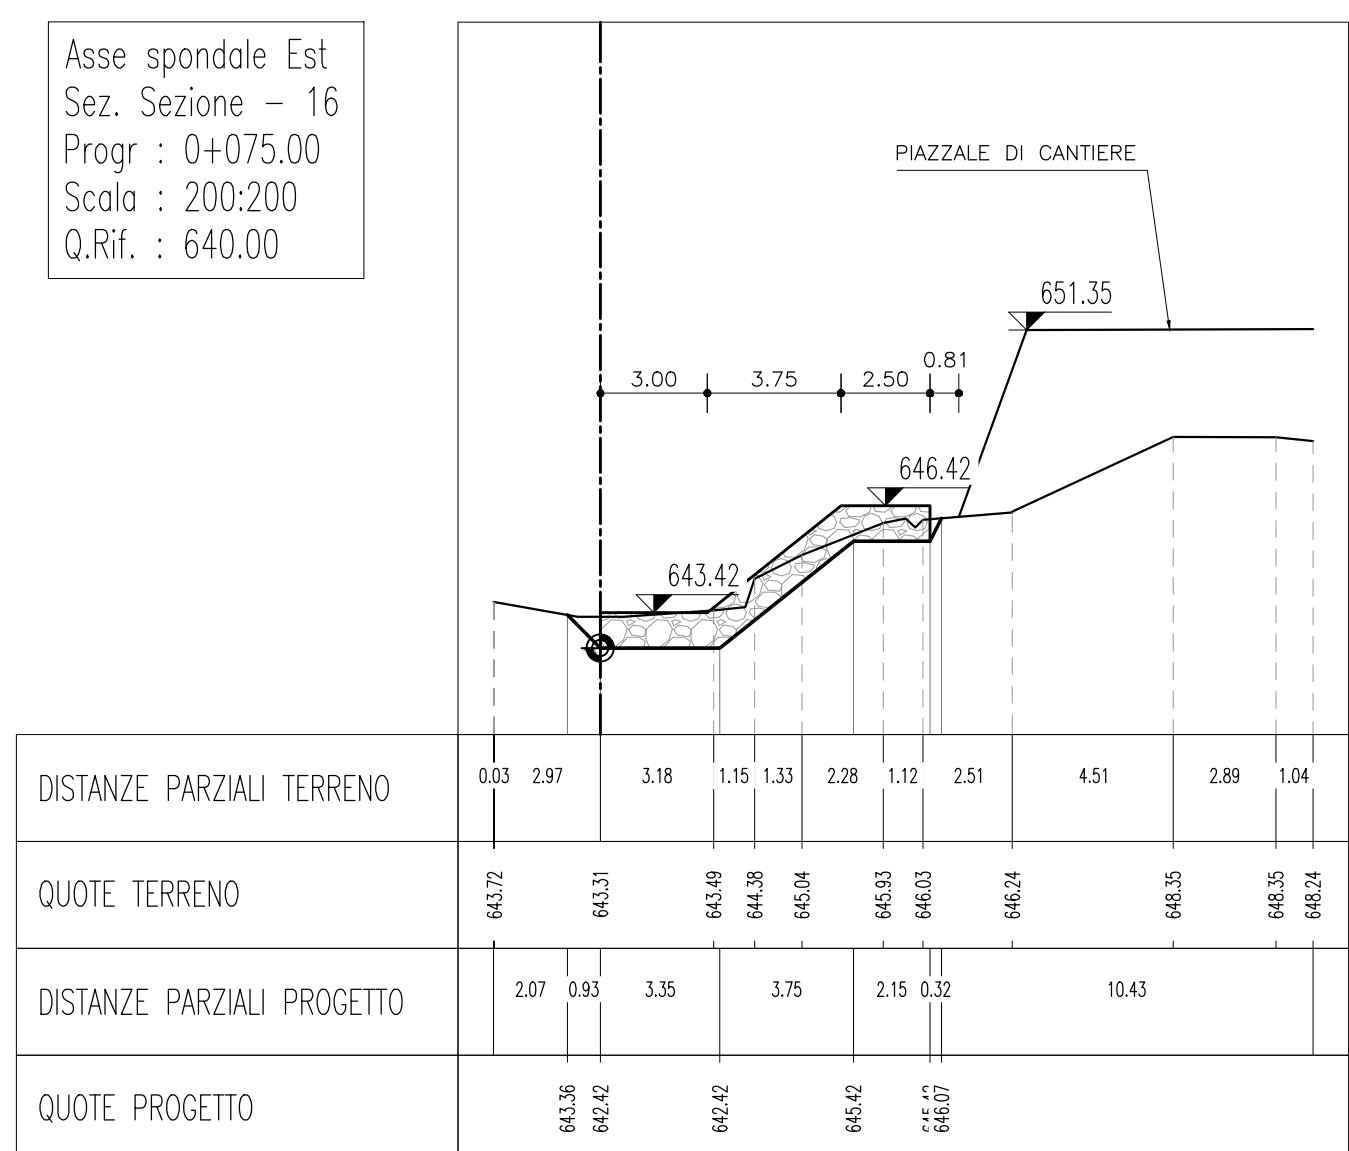
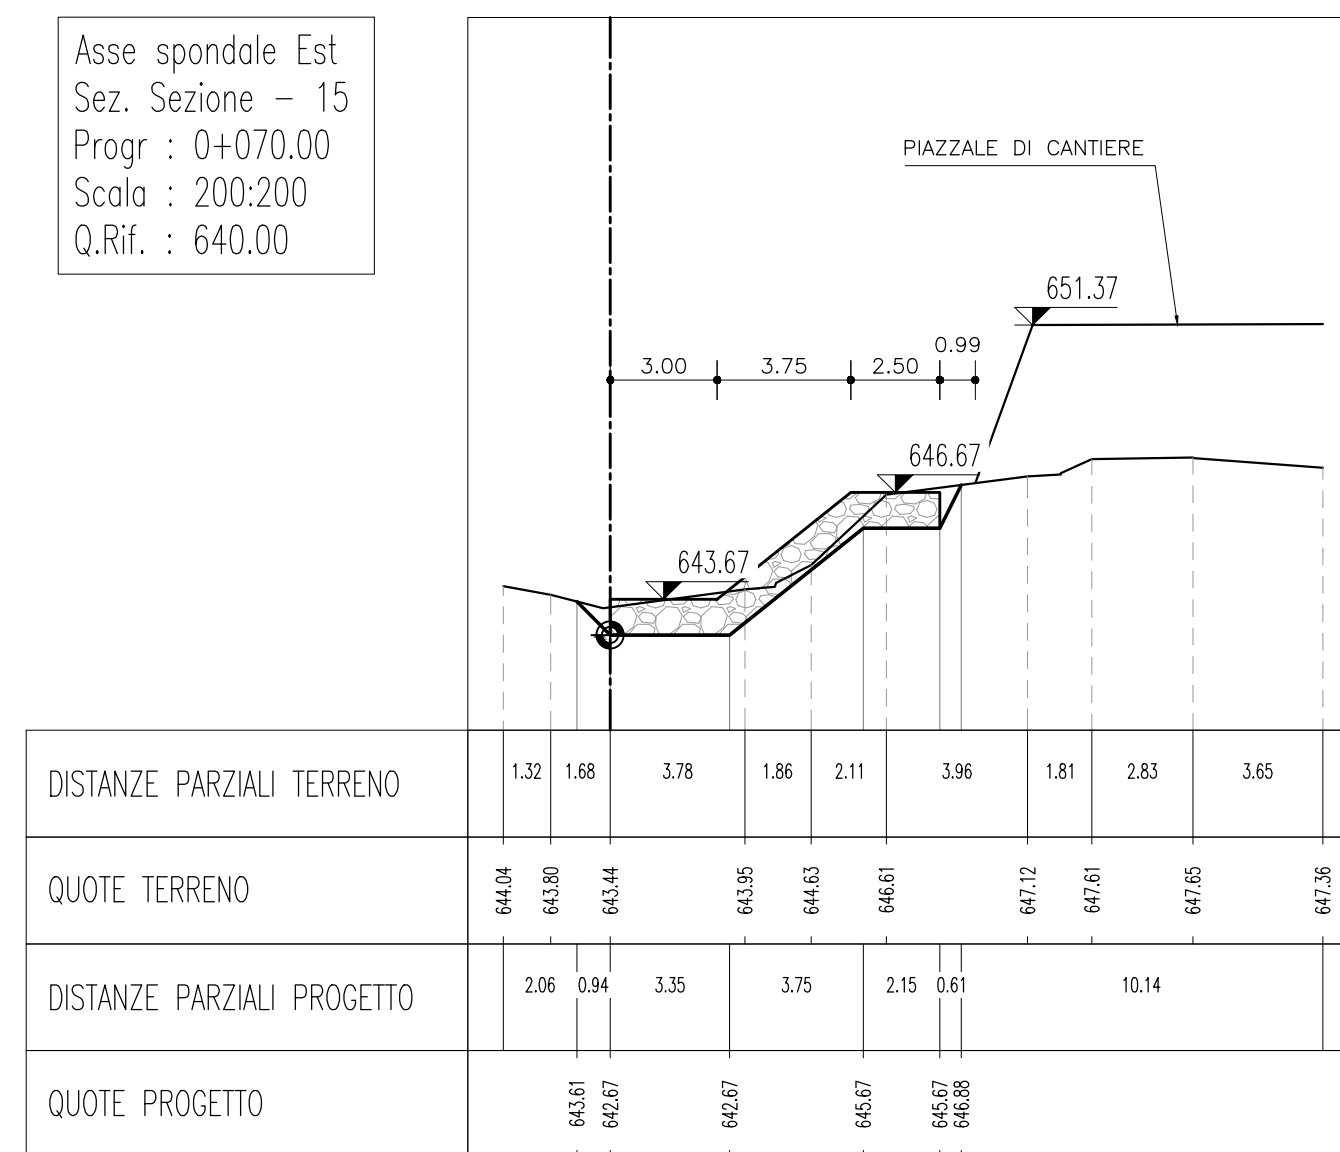
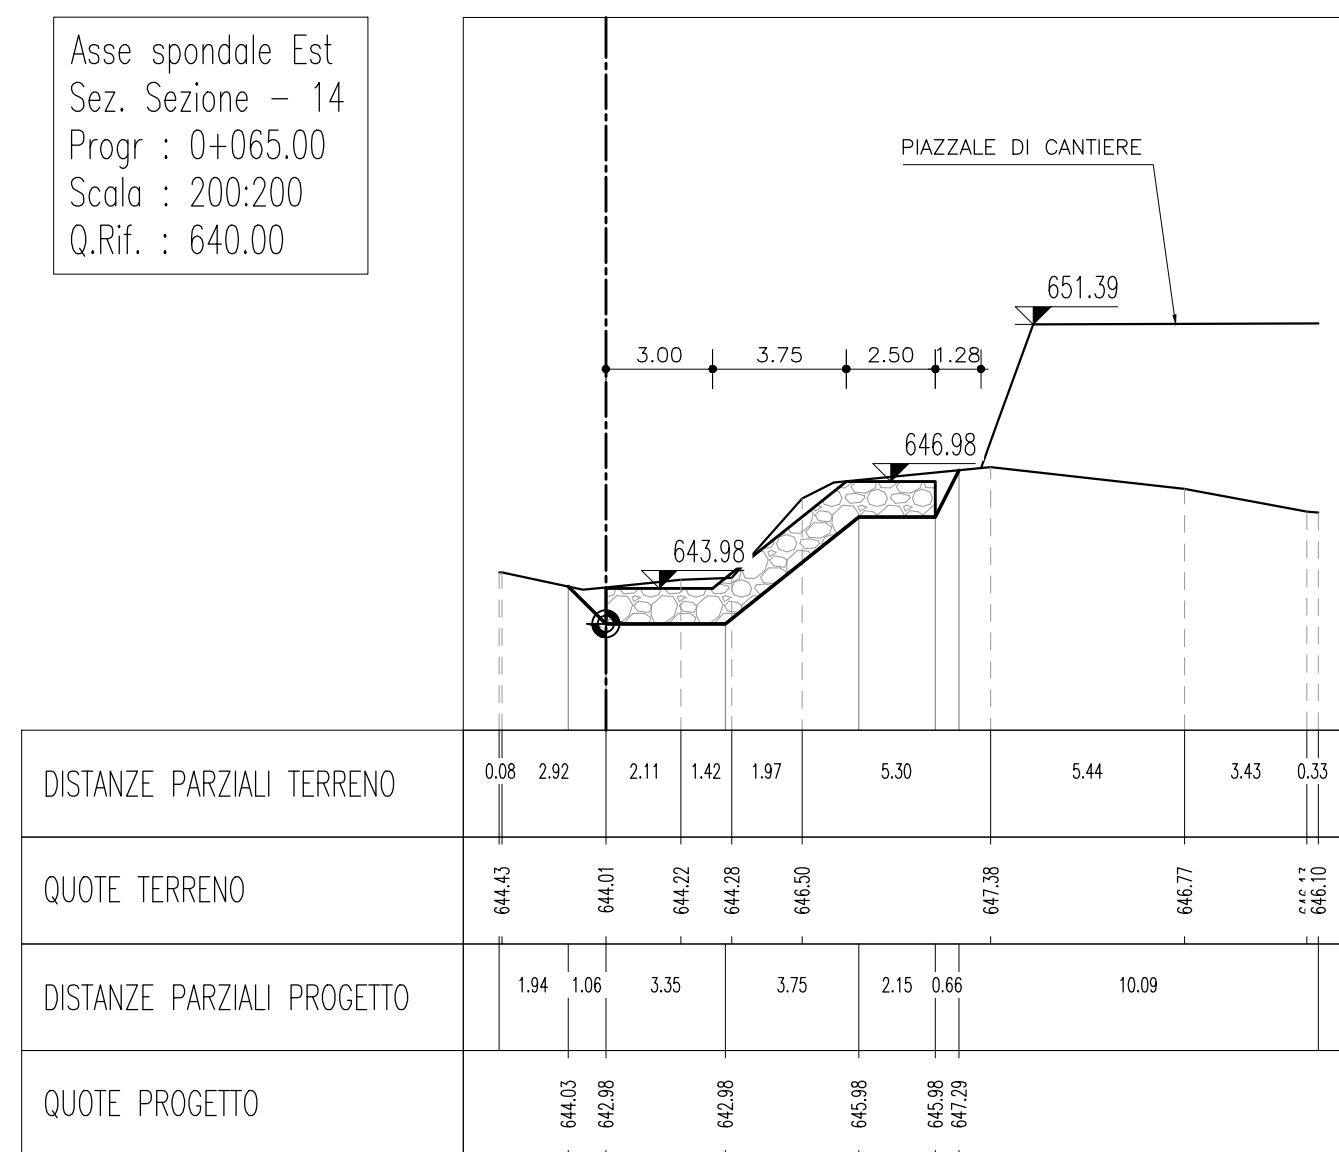
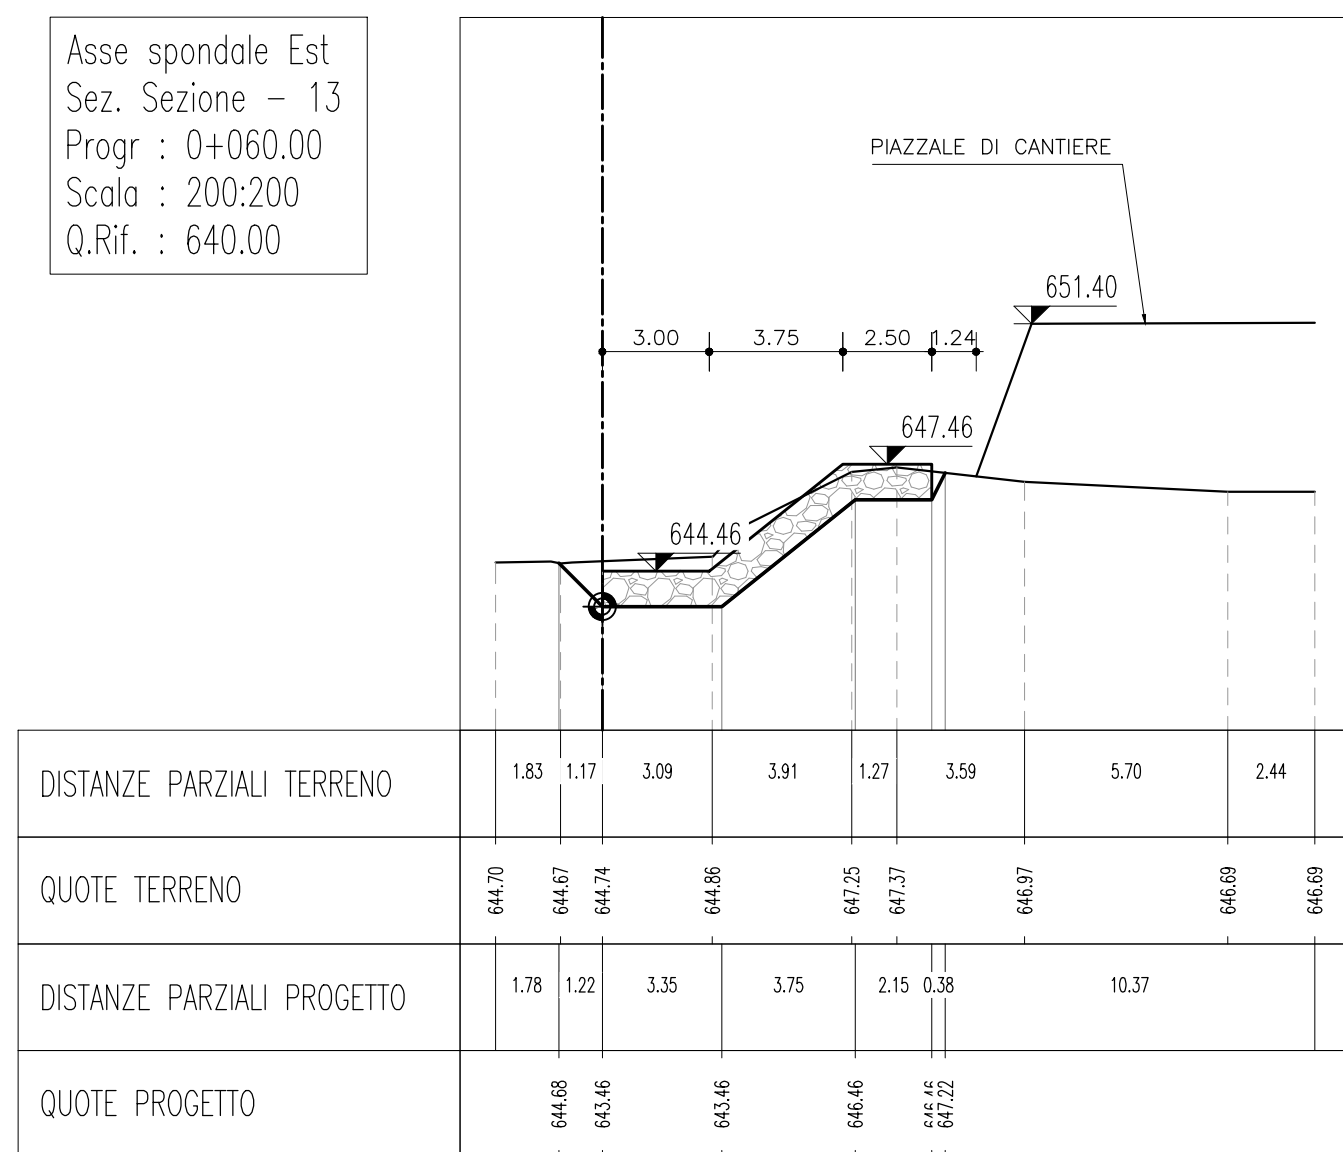
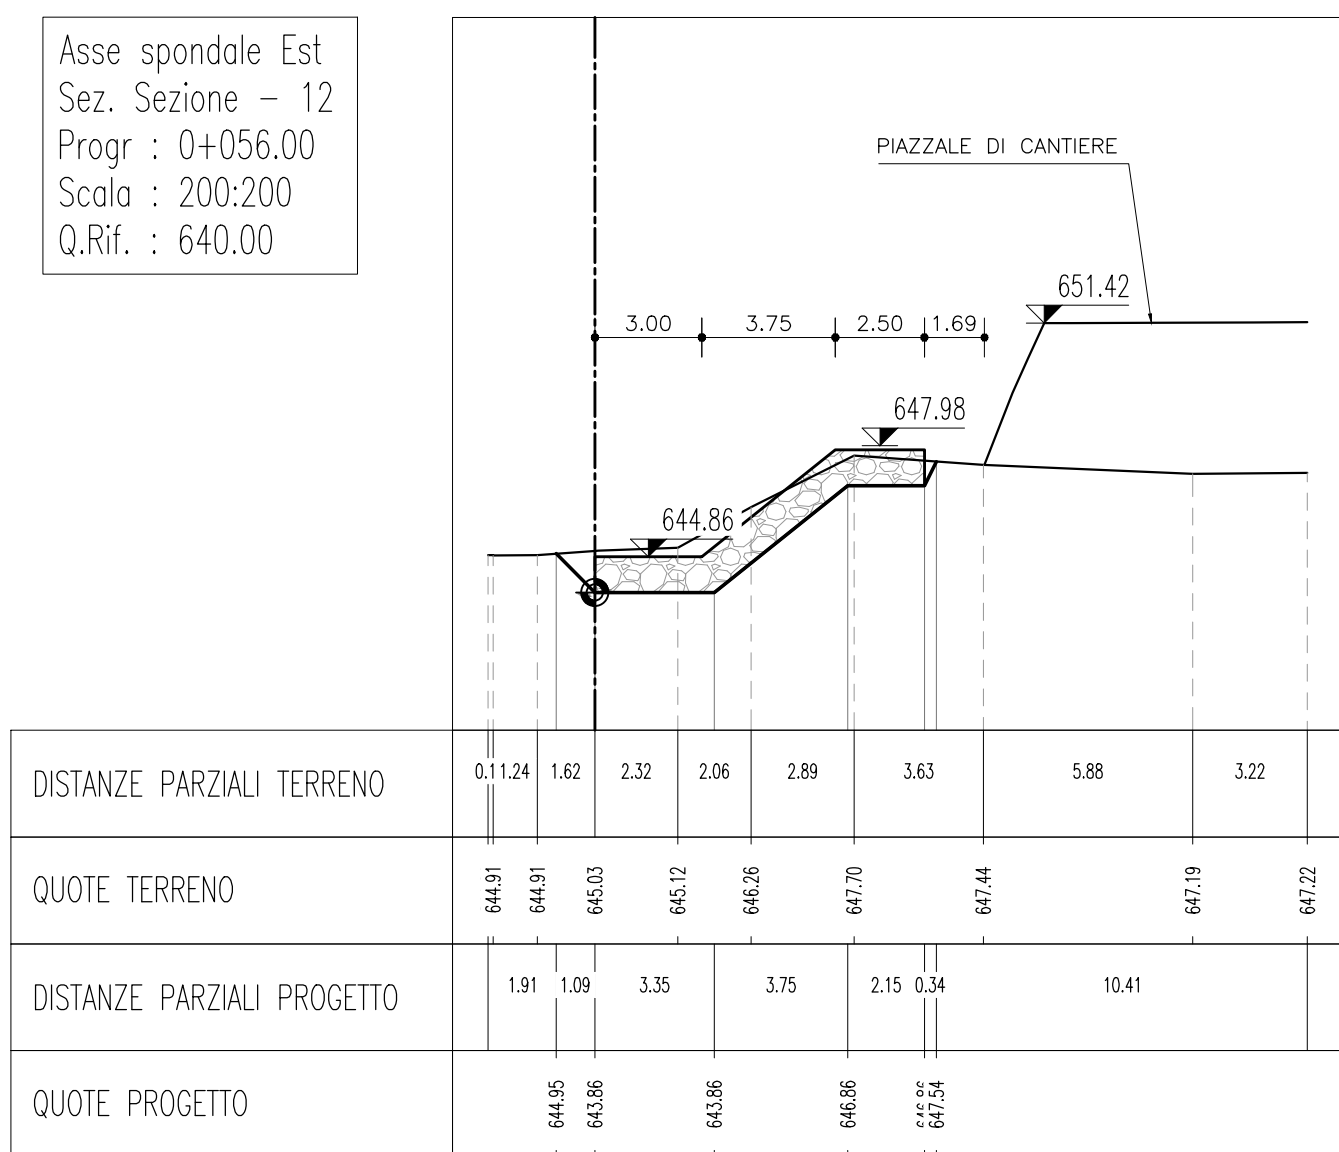
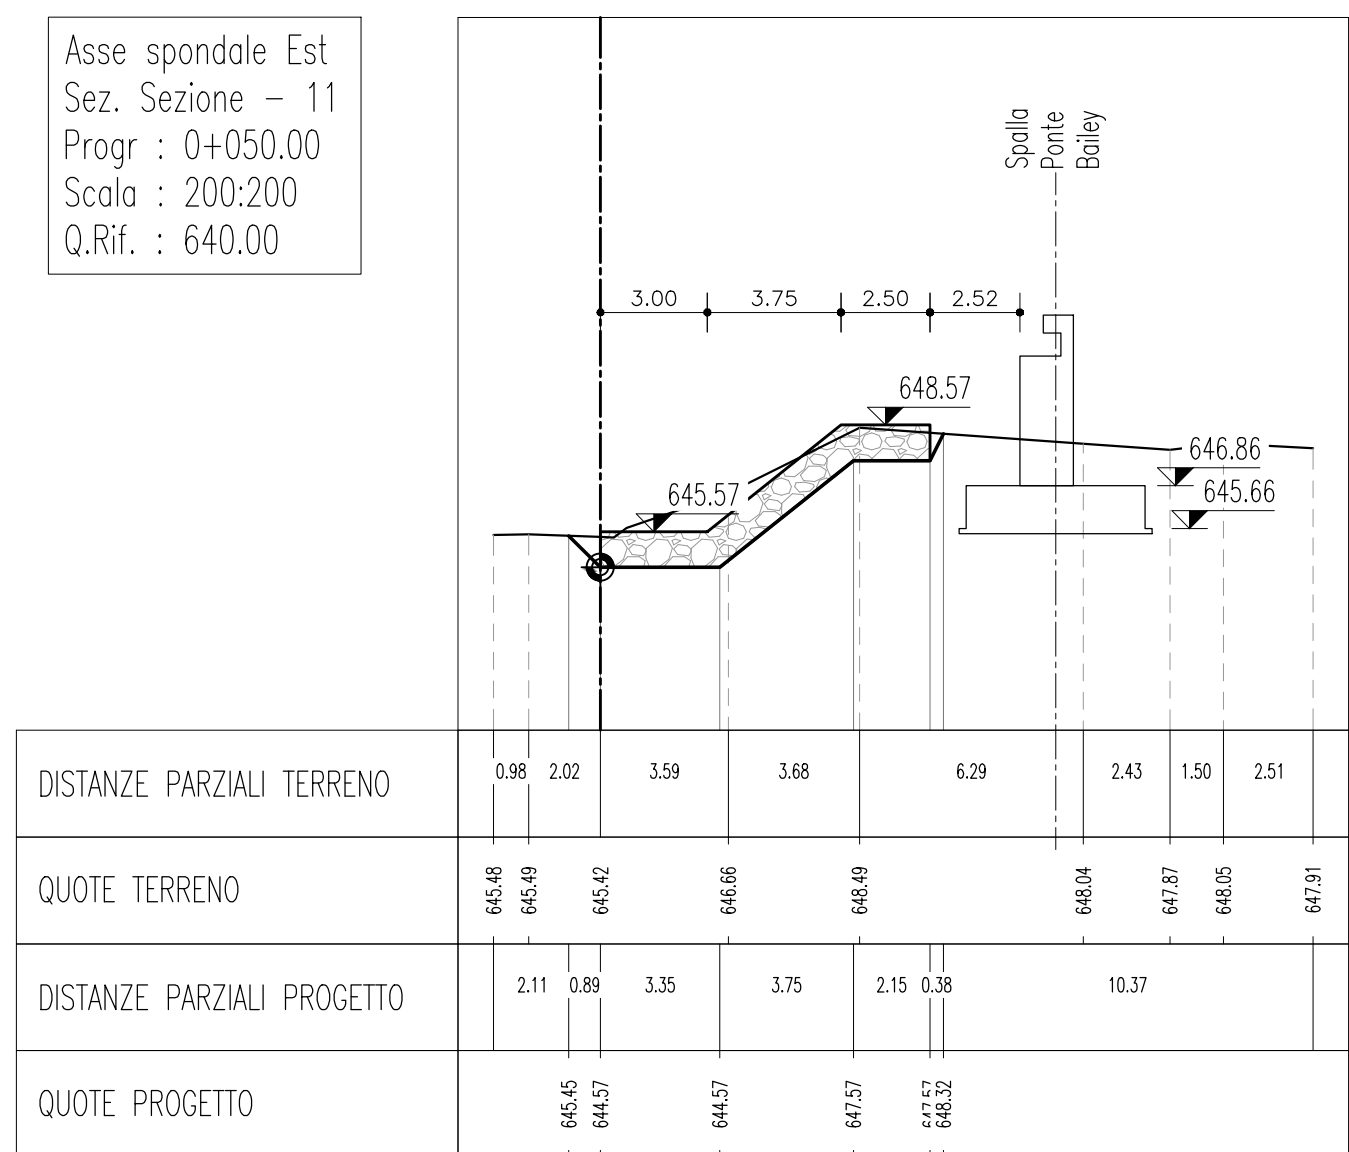
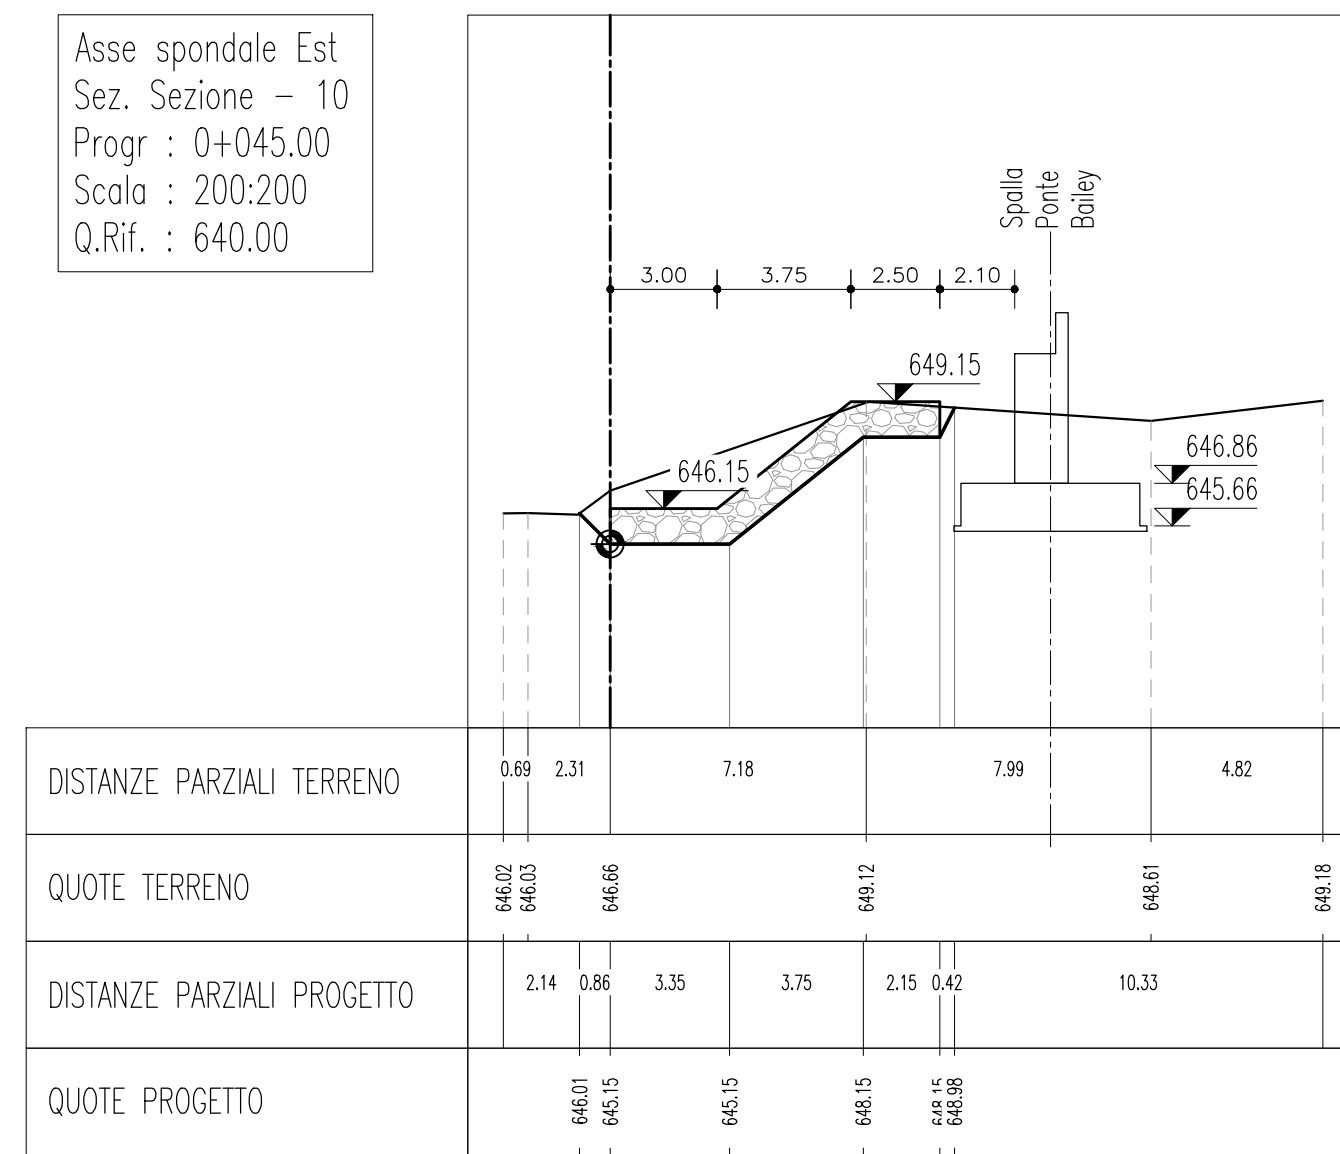
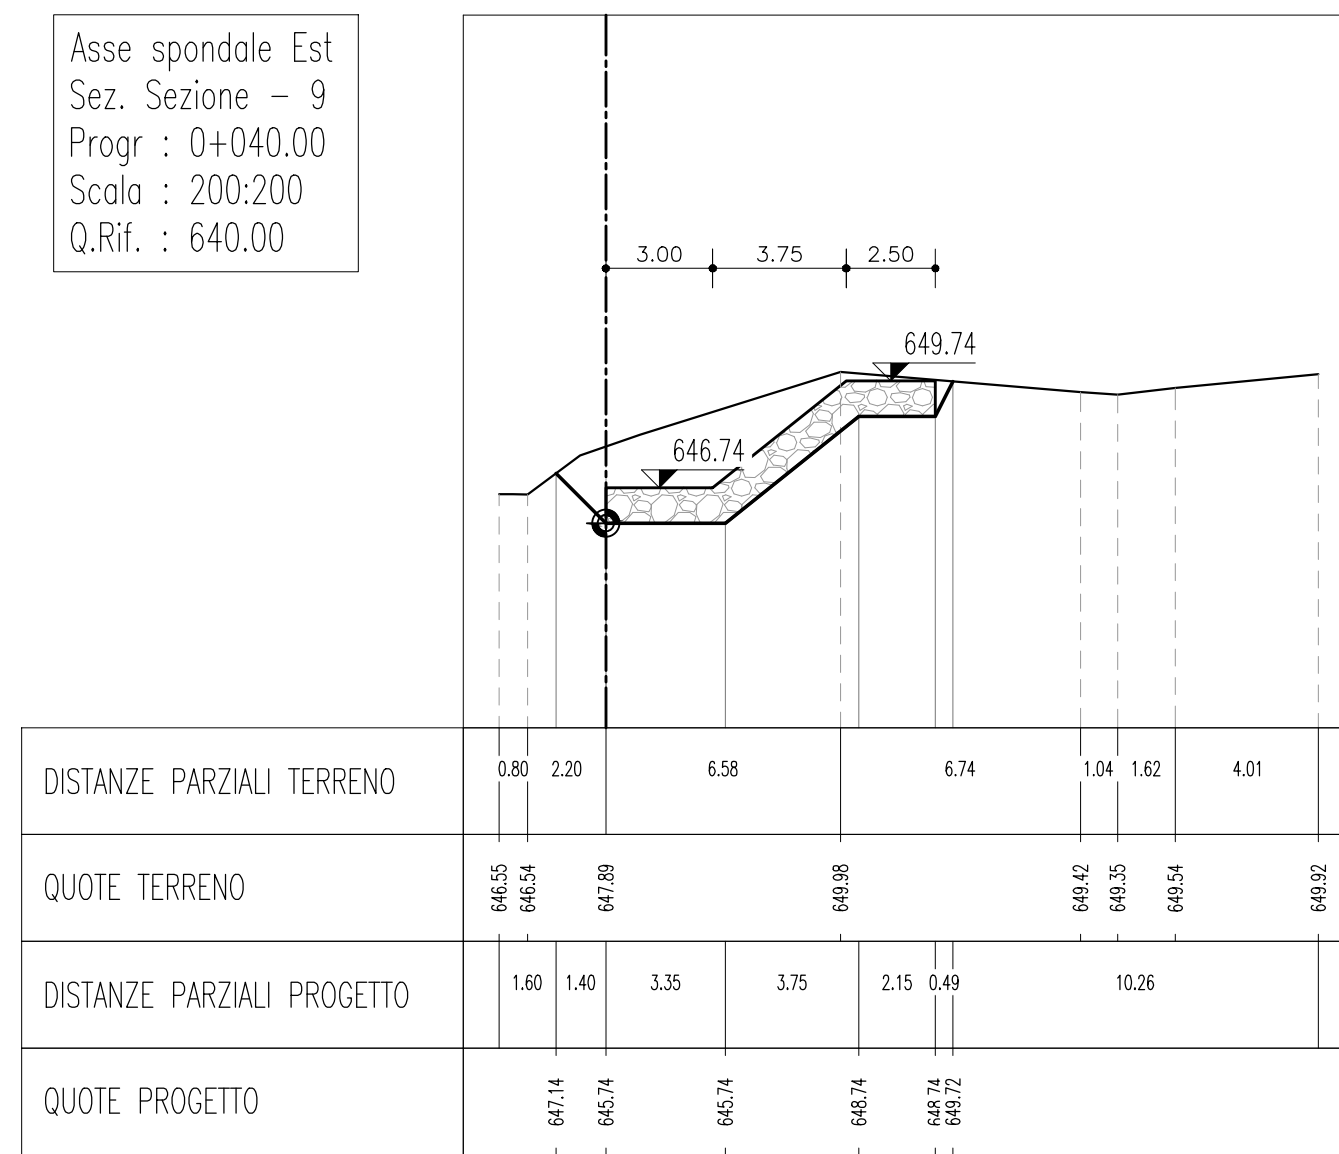
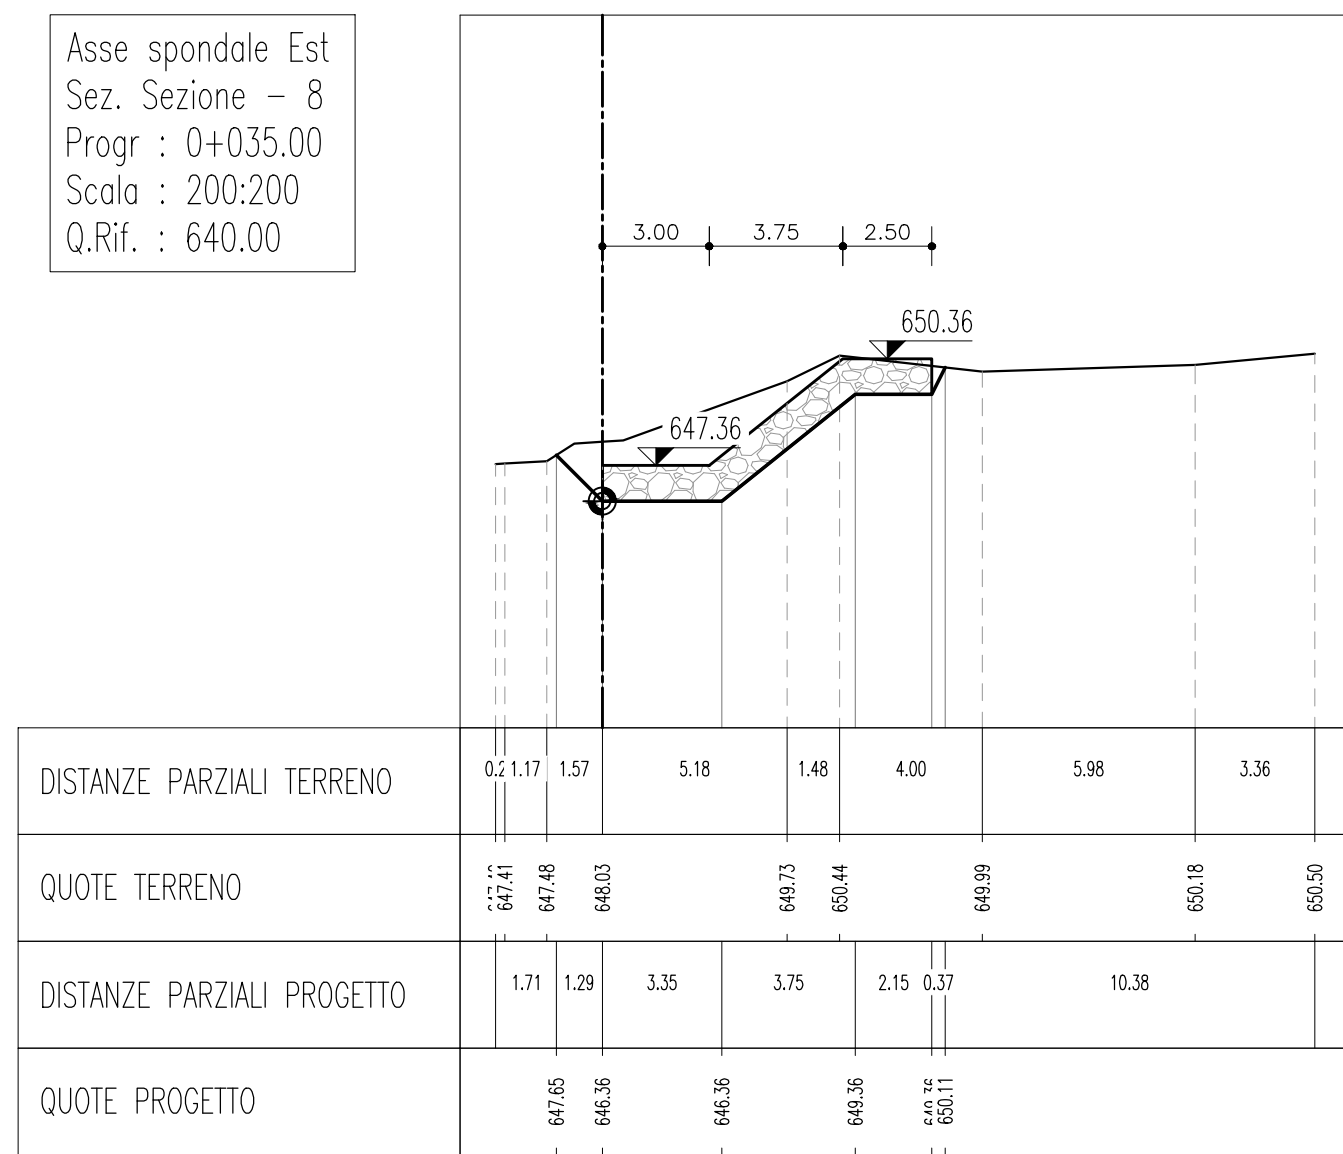


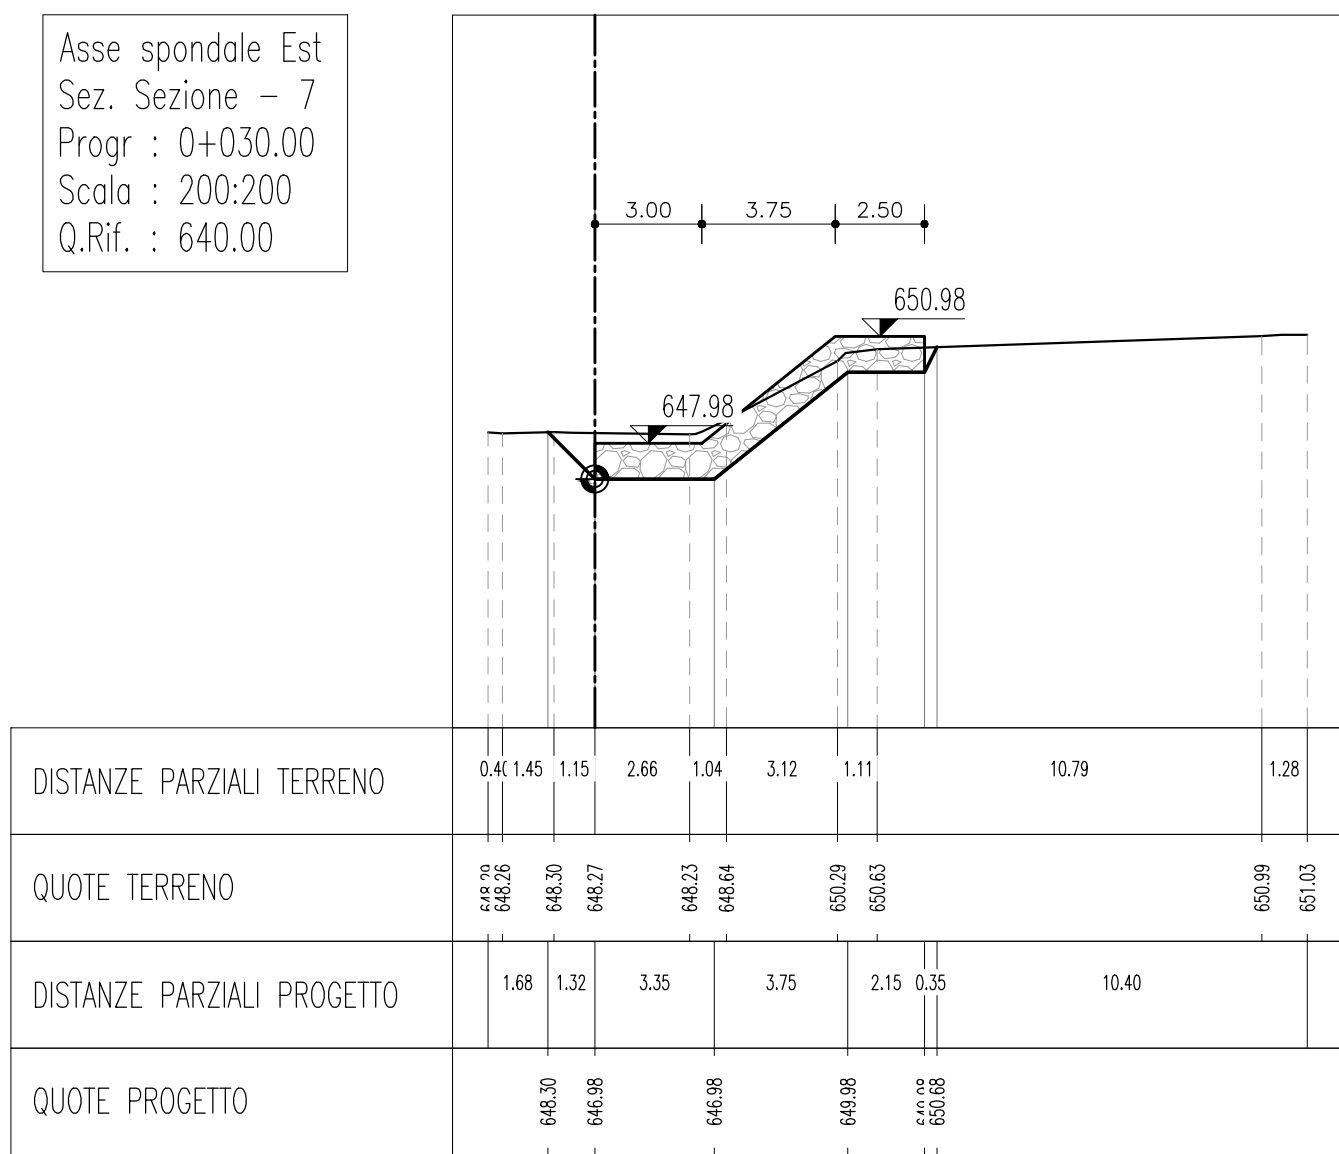

NOTA 1: la realizzazione delle opere dovrà in ogni caso tenere conto degli esiti autorizzativi del PRV di TELT.

NOTA 2: la sistemazione definitiva della scogliera sarà da adattare in funzione del rilievo di dettaglio che si eseguirà in fase esecutiva.

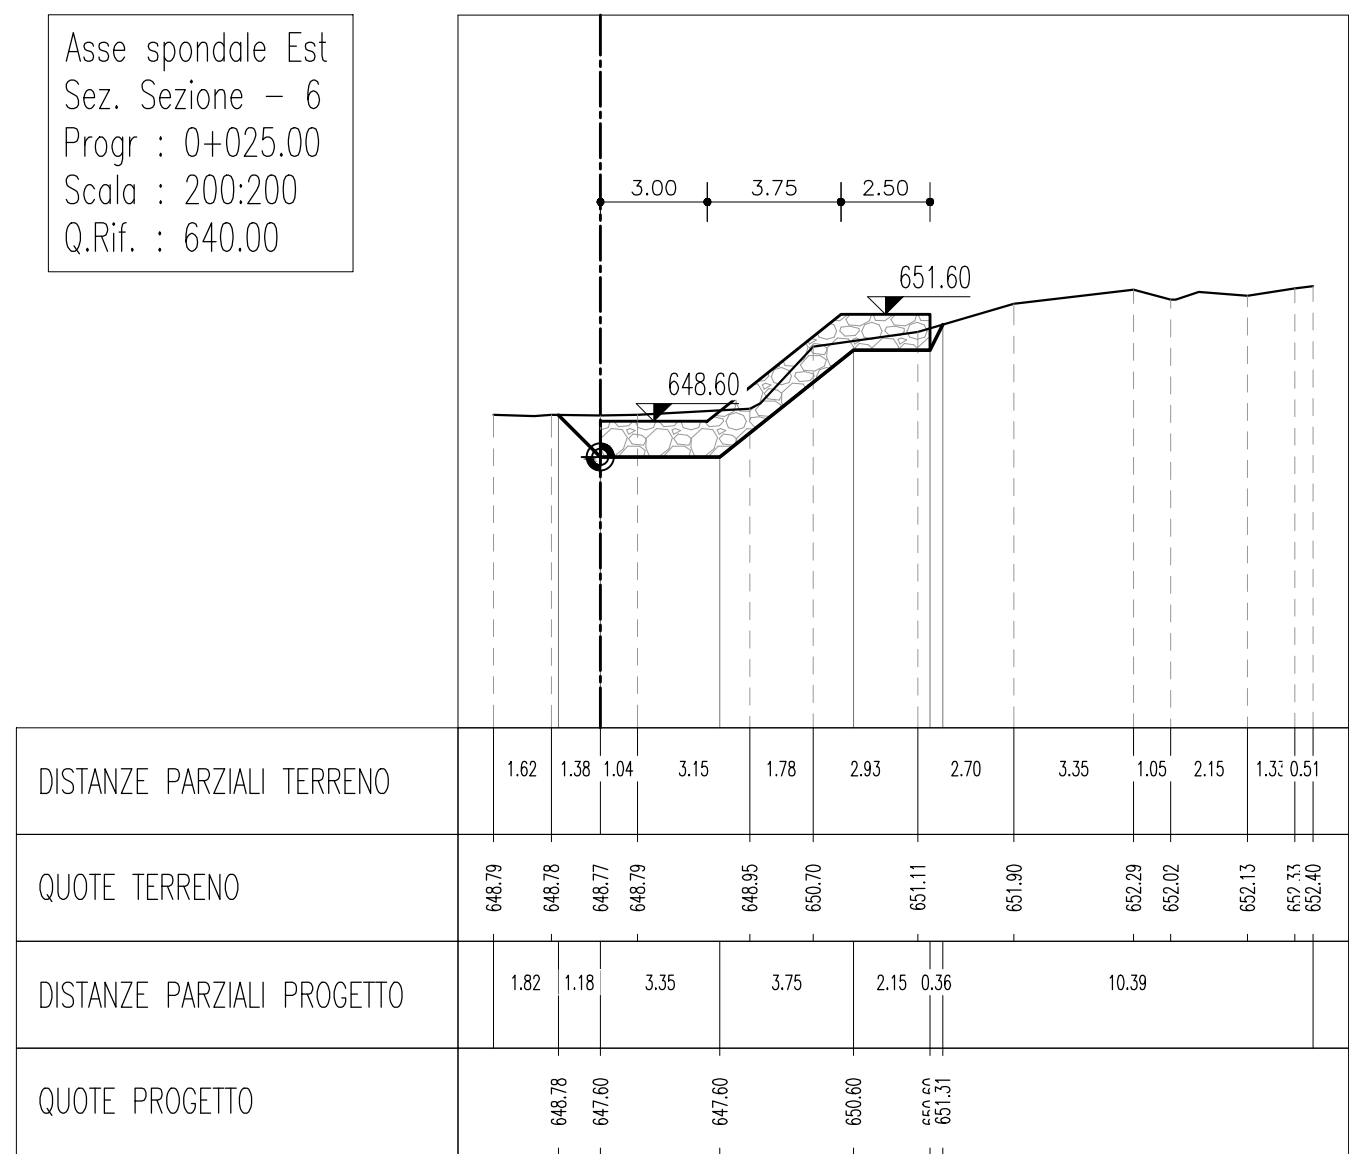

NOUVA LINEA TORINO LIONE - NOUVELLE LIGNE LYON TURIN
PARTE COMUNE ITALO-FRANCESE - PARTIE COMMUNE FRANCO-ITALIENNE
SEZIONE TRANSFRONTALIERA PARTE IN TERRITORIO ITALIANO
SECTION TRANSFRONTALIERE PARTIE EN TERRITOIRE ITALIEN

LOTTO COSTRUTTIVO 1/LOT DE CONSTRUCTION 1
CANTIERE OPERATIVO 04/CANTIER DE CONSTRUCTION 04C
SVINCOLO DI CHIOMONTE IN FASE DI CANTIERE -
ECHANGEUR DE CHIOMONTE DANS LA PHASE DE CHANTIER
PROGETTO ESECUTIVO - ETUDES D'EXECUTION
CUP C11J05000030001 - CIG 6823295927

SMALTIMENTO ACQUE DI PIATTAFORMA E OPERE DI REGIMAZIONE IDRAULICA
INTERVENTI IN ALVEO - SEZIONI 2/2

Inte	Qm Data	Modifiche / Modifications	Elab per / Constatato da	Verif per / Contrattato da	Adm per / Approvato da
A	30/09/2017	Prima emissione Première diffusion	C. BELLI (Ing.)	L. BARBERIS (Ing.)	F. DIAMBER (Ing.)
0	04/10/2018	Approfondimento progettuali	A. BATTAGLIONI (Ing.)	L. BARBERIS (Ing.)	F. DIAMBER (Ing.)
B	29/06/2019	Modifica allo progetto Modification des du projet	G. BACCIO (Ing.)	L. BARBERIS (Ing.)	F. DIAMBER (Ing.)

104C16166NV0214

ESZID1108B

SCALA / ECHELLE
1:200

PROGETTO/REALIZZAZIONE
Ing. G. Baccio
Ing. L. Barberis

LAVORI/OPERE
Ing. G. Baccio
Ing. L. Barberis

IL DIRETTORE DEI LAVORI E DELL'OPERE