



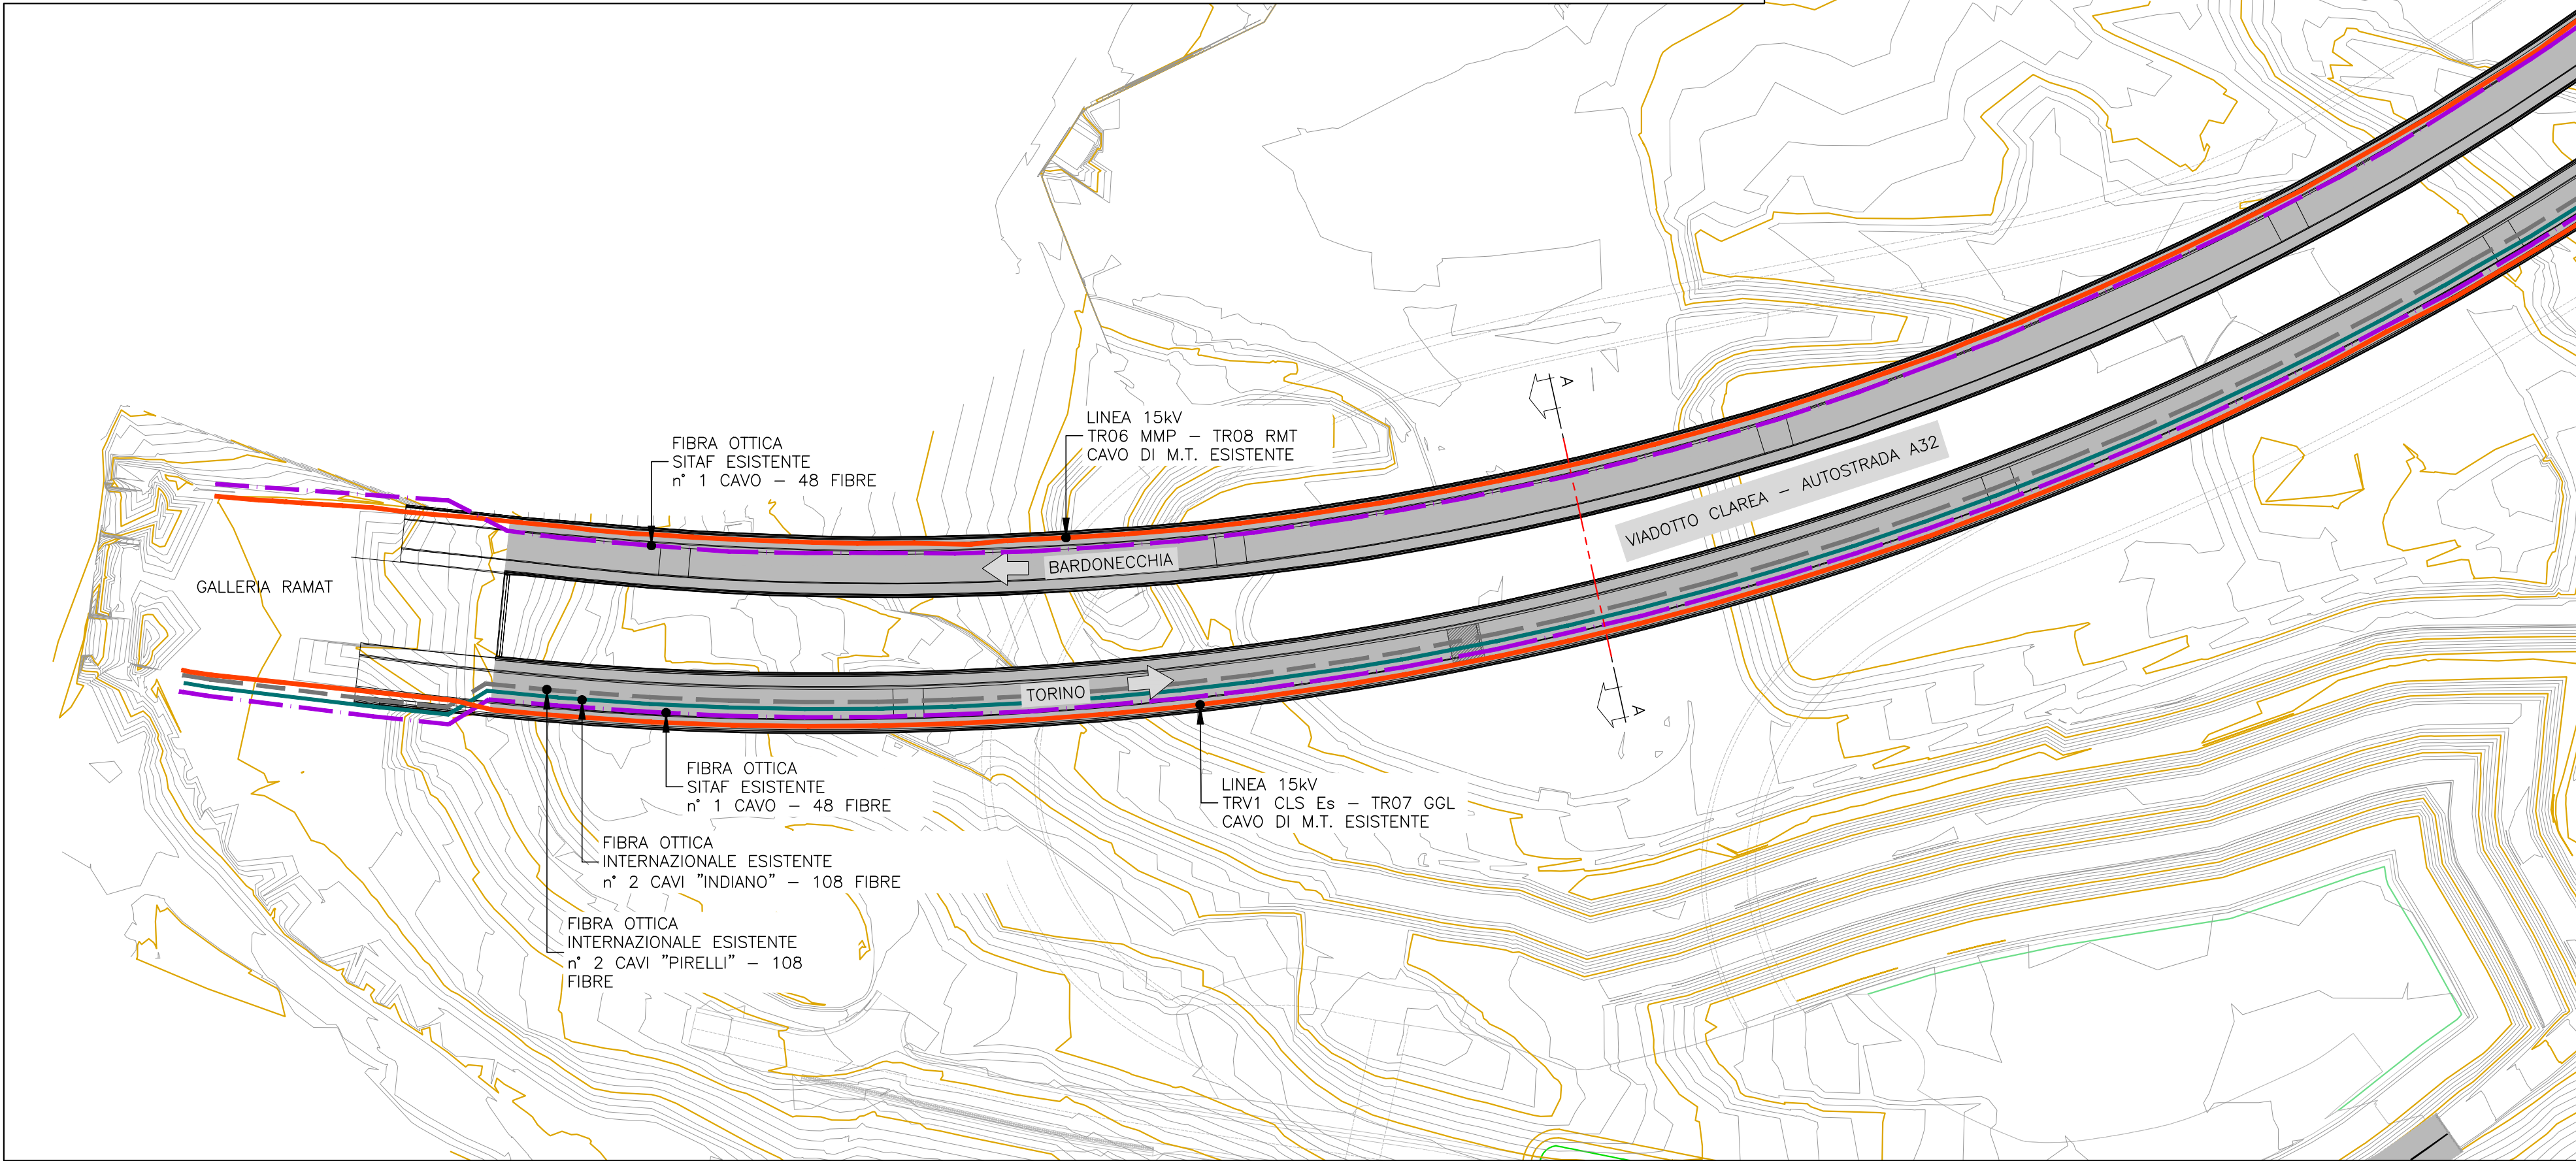


PLANIMETRIA
Scala 1:1.000

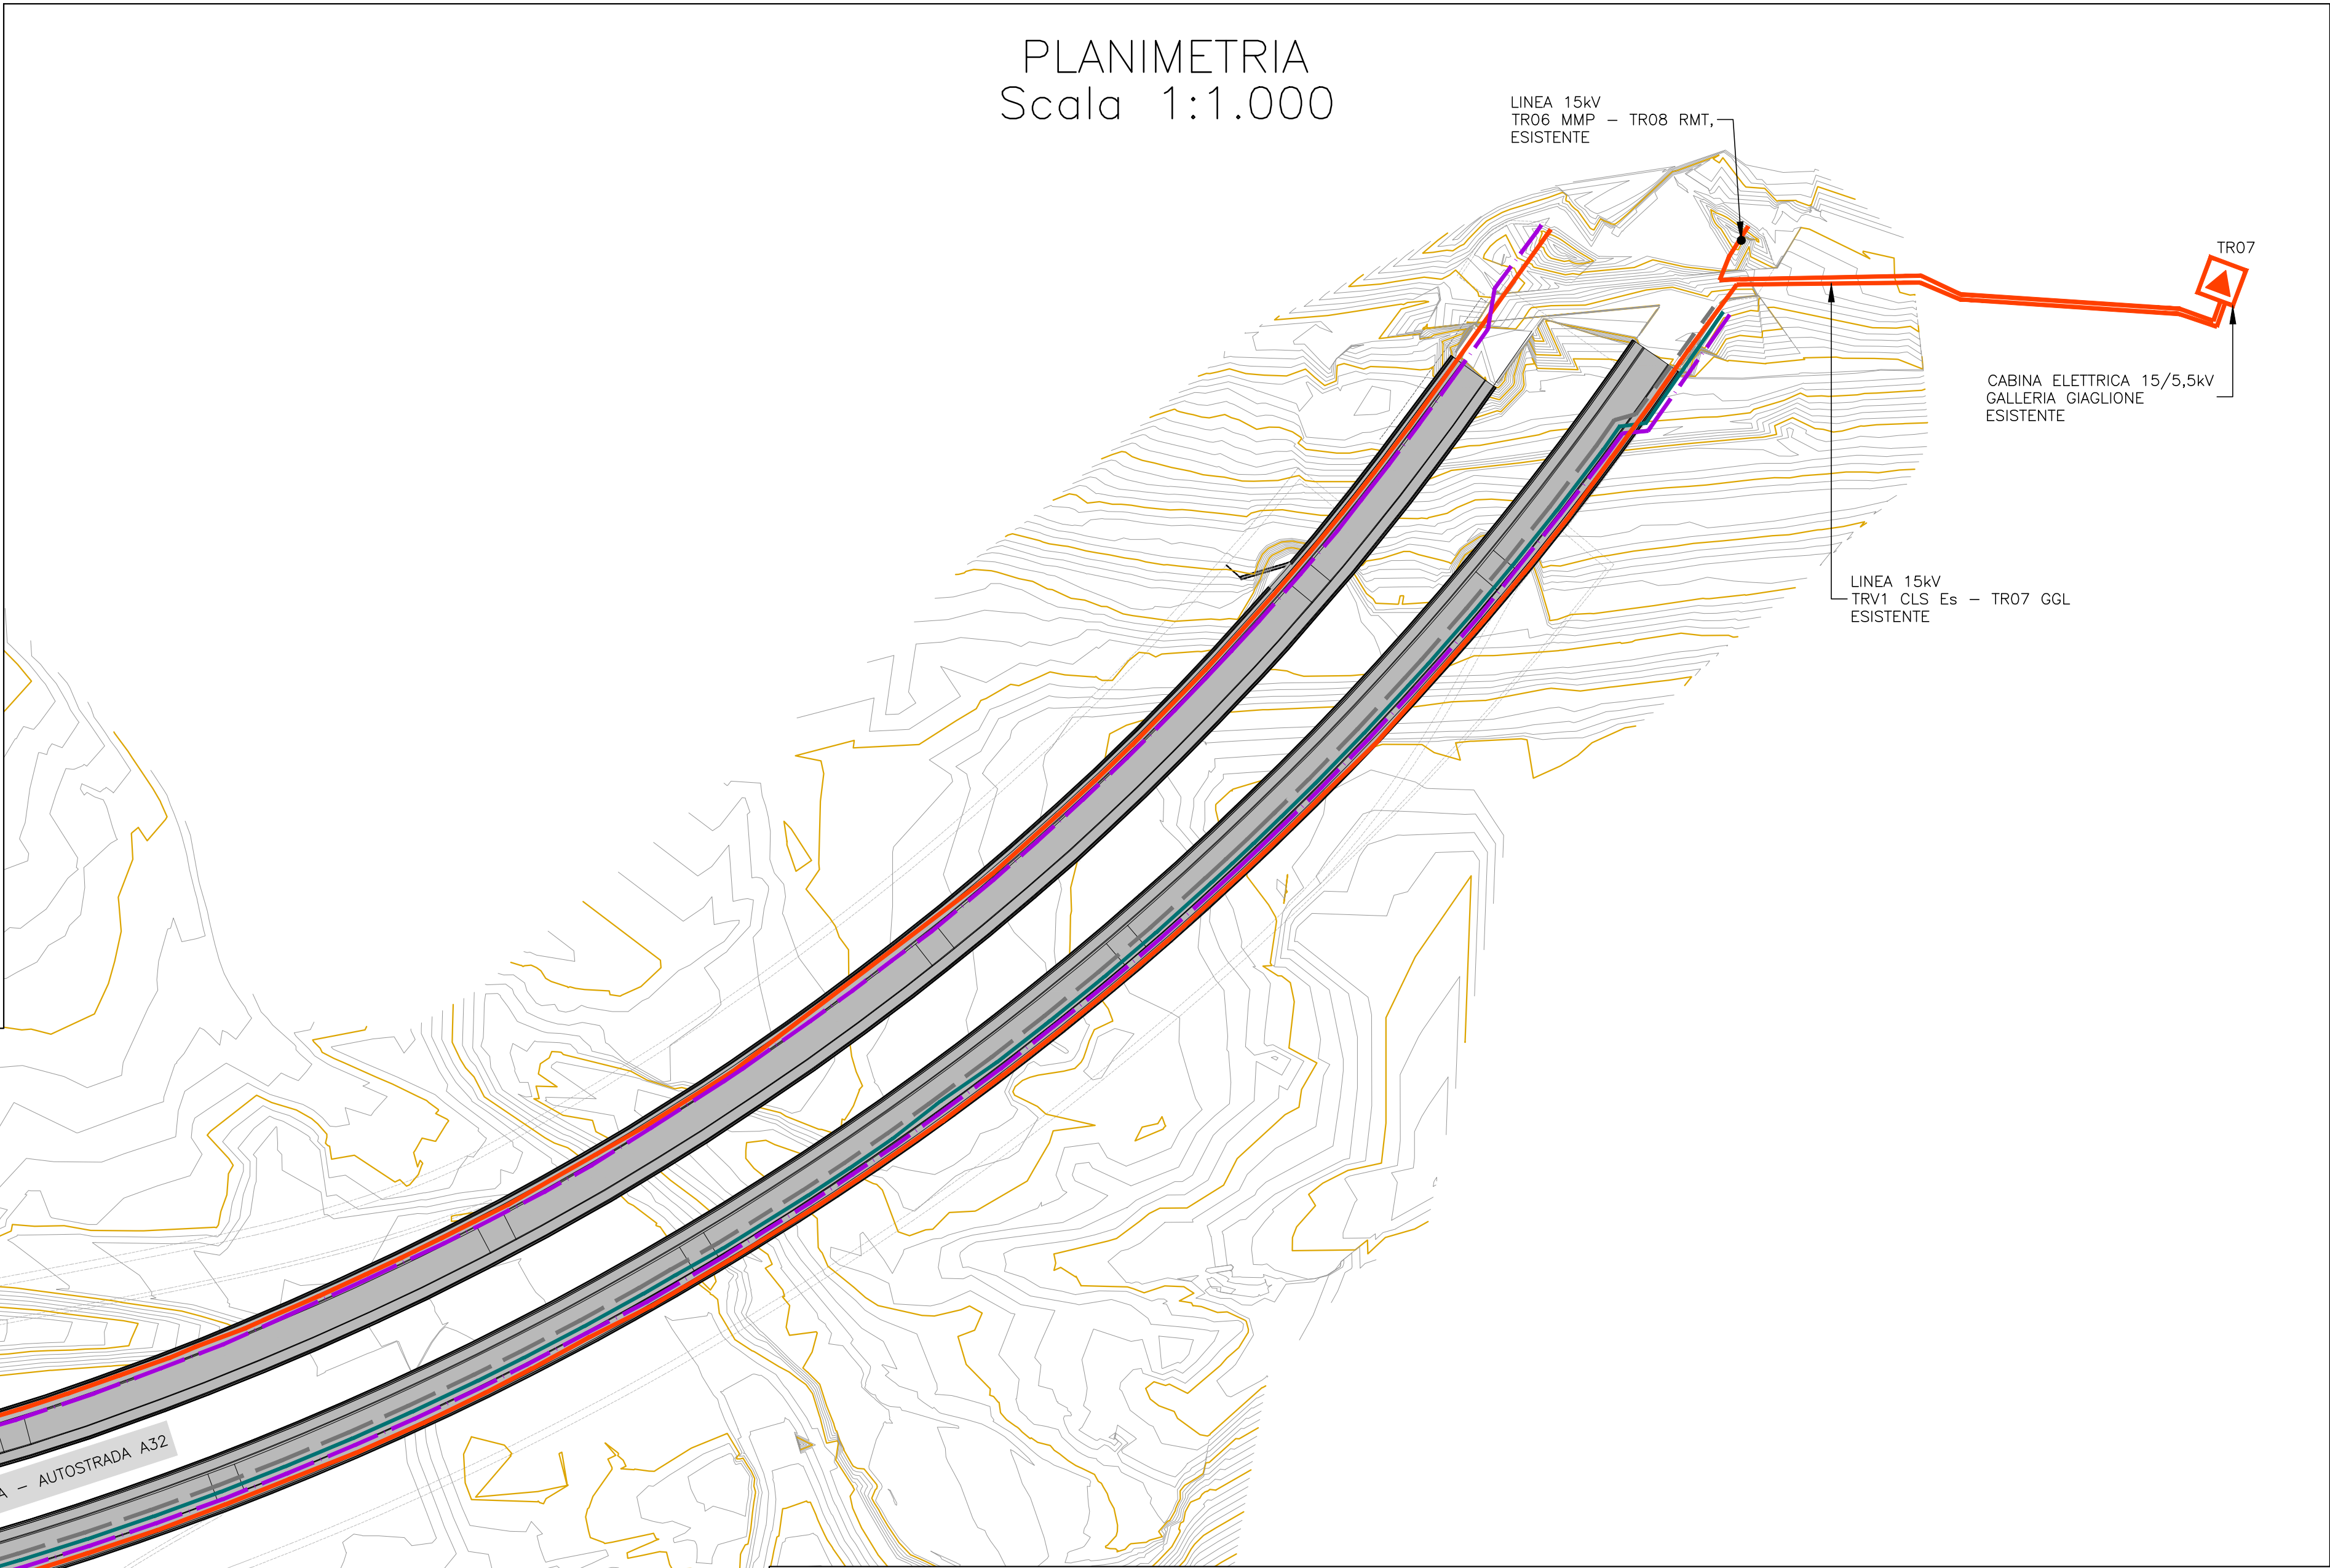


SEZIONE TRASVERSALE A-A
AUTOSTRADA A32
Scala 1:100

Impalcato direzione Torino

Impalcato direzione Bardonecchia

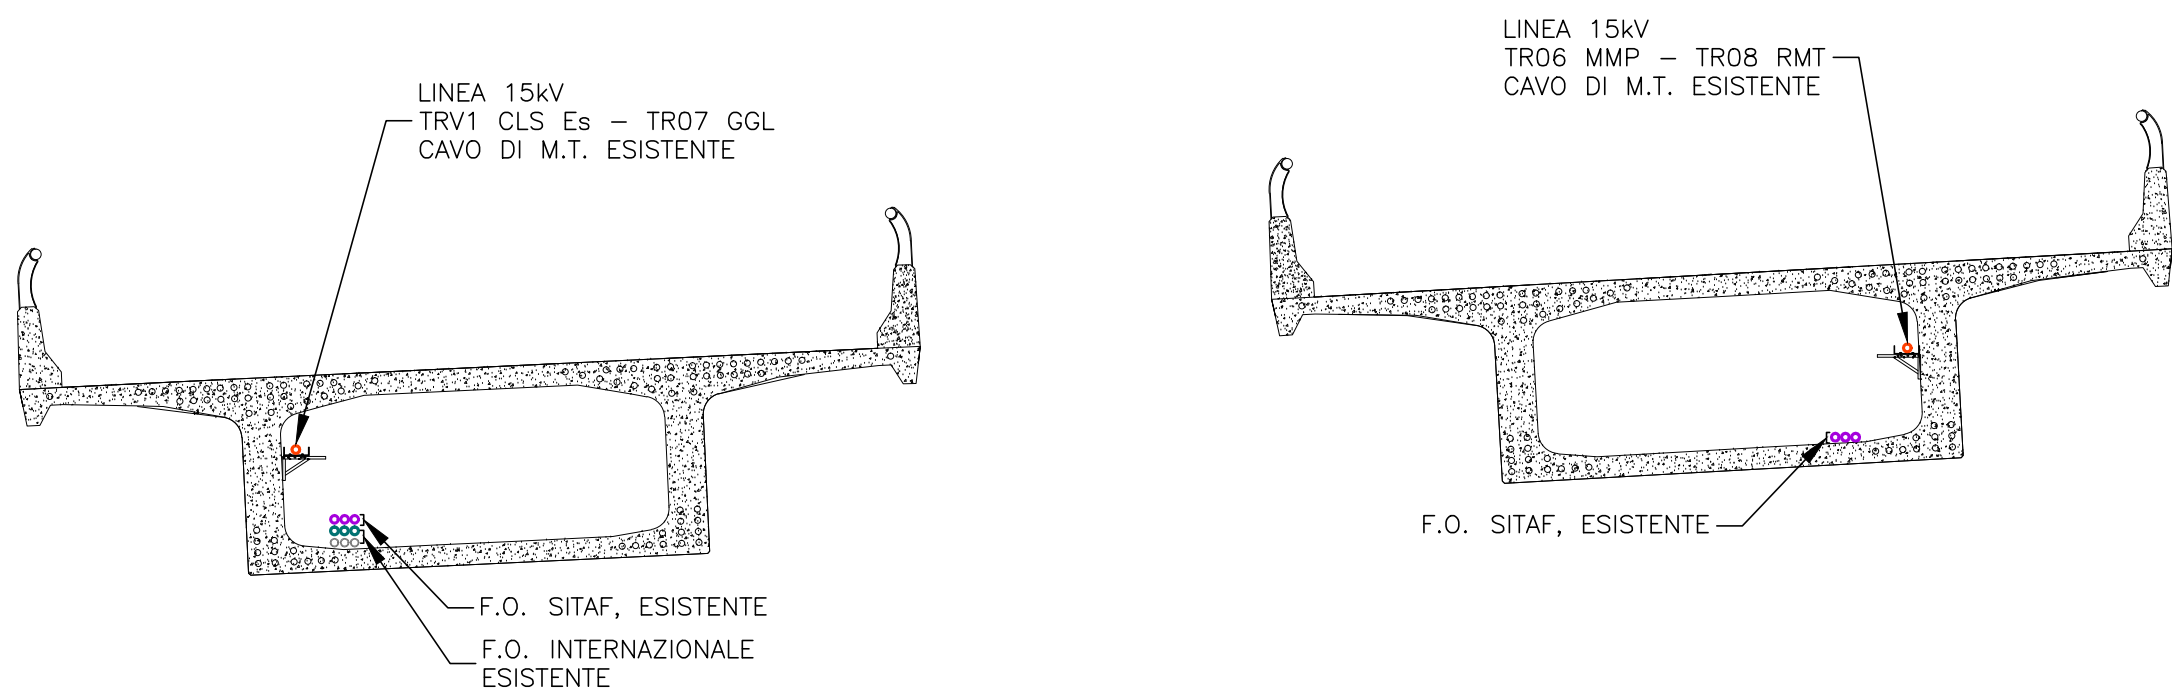

PLANIMETRIA FIBRA OTTICA INTERNAZIONALE ESISTENTE

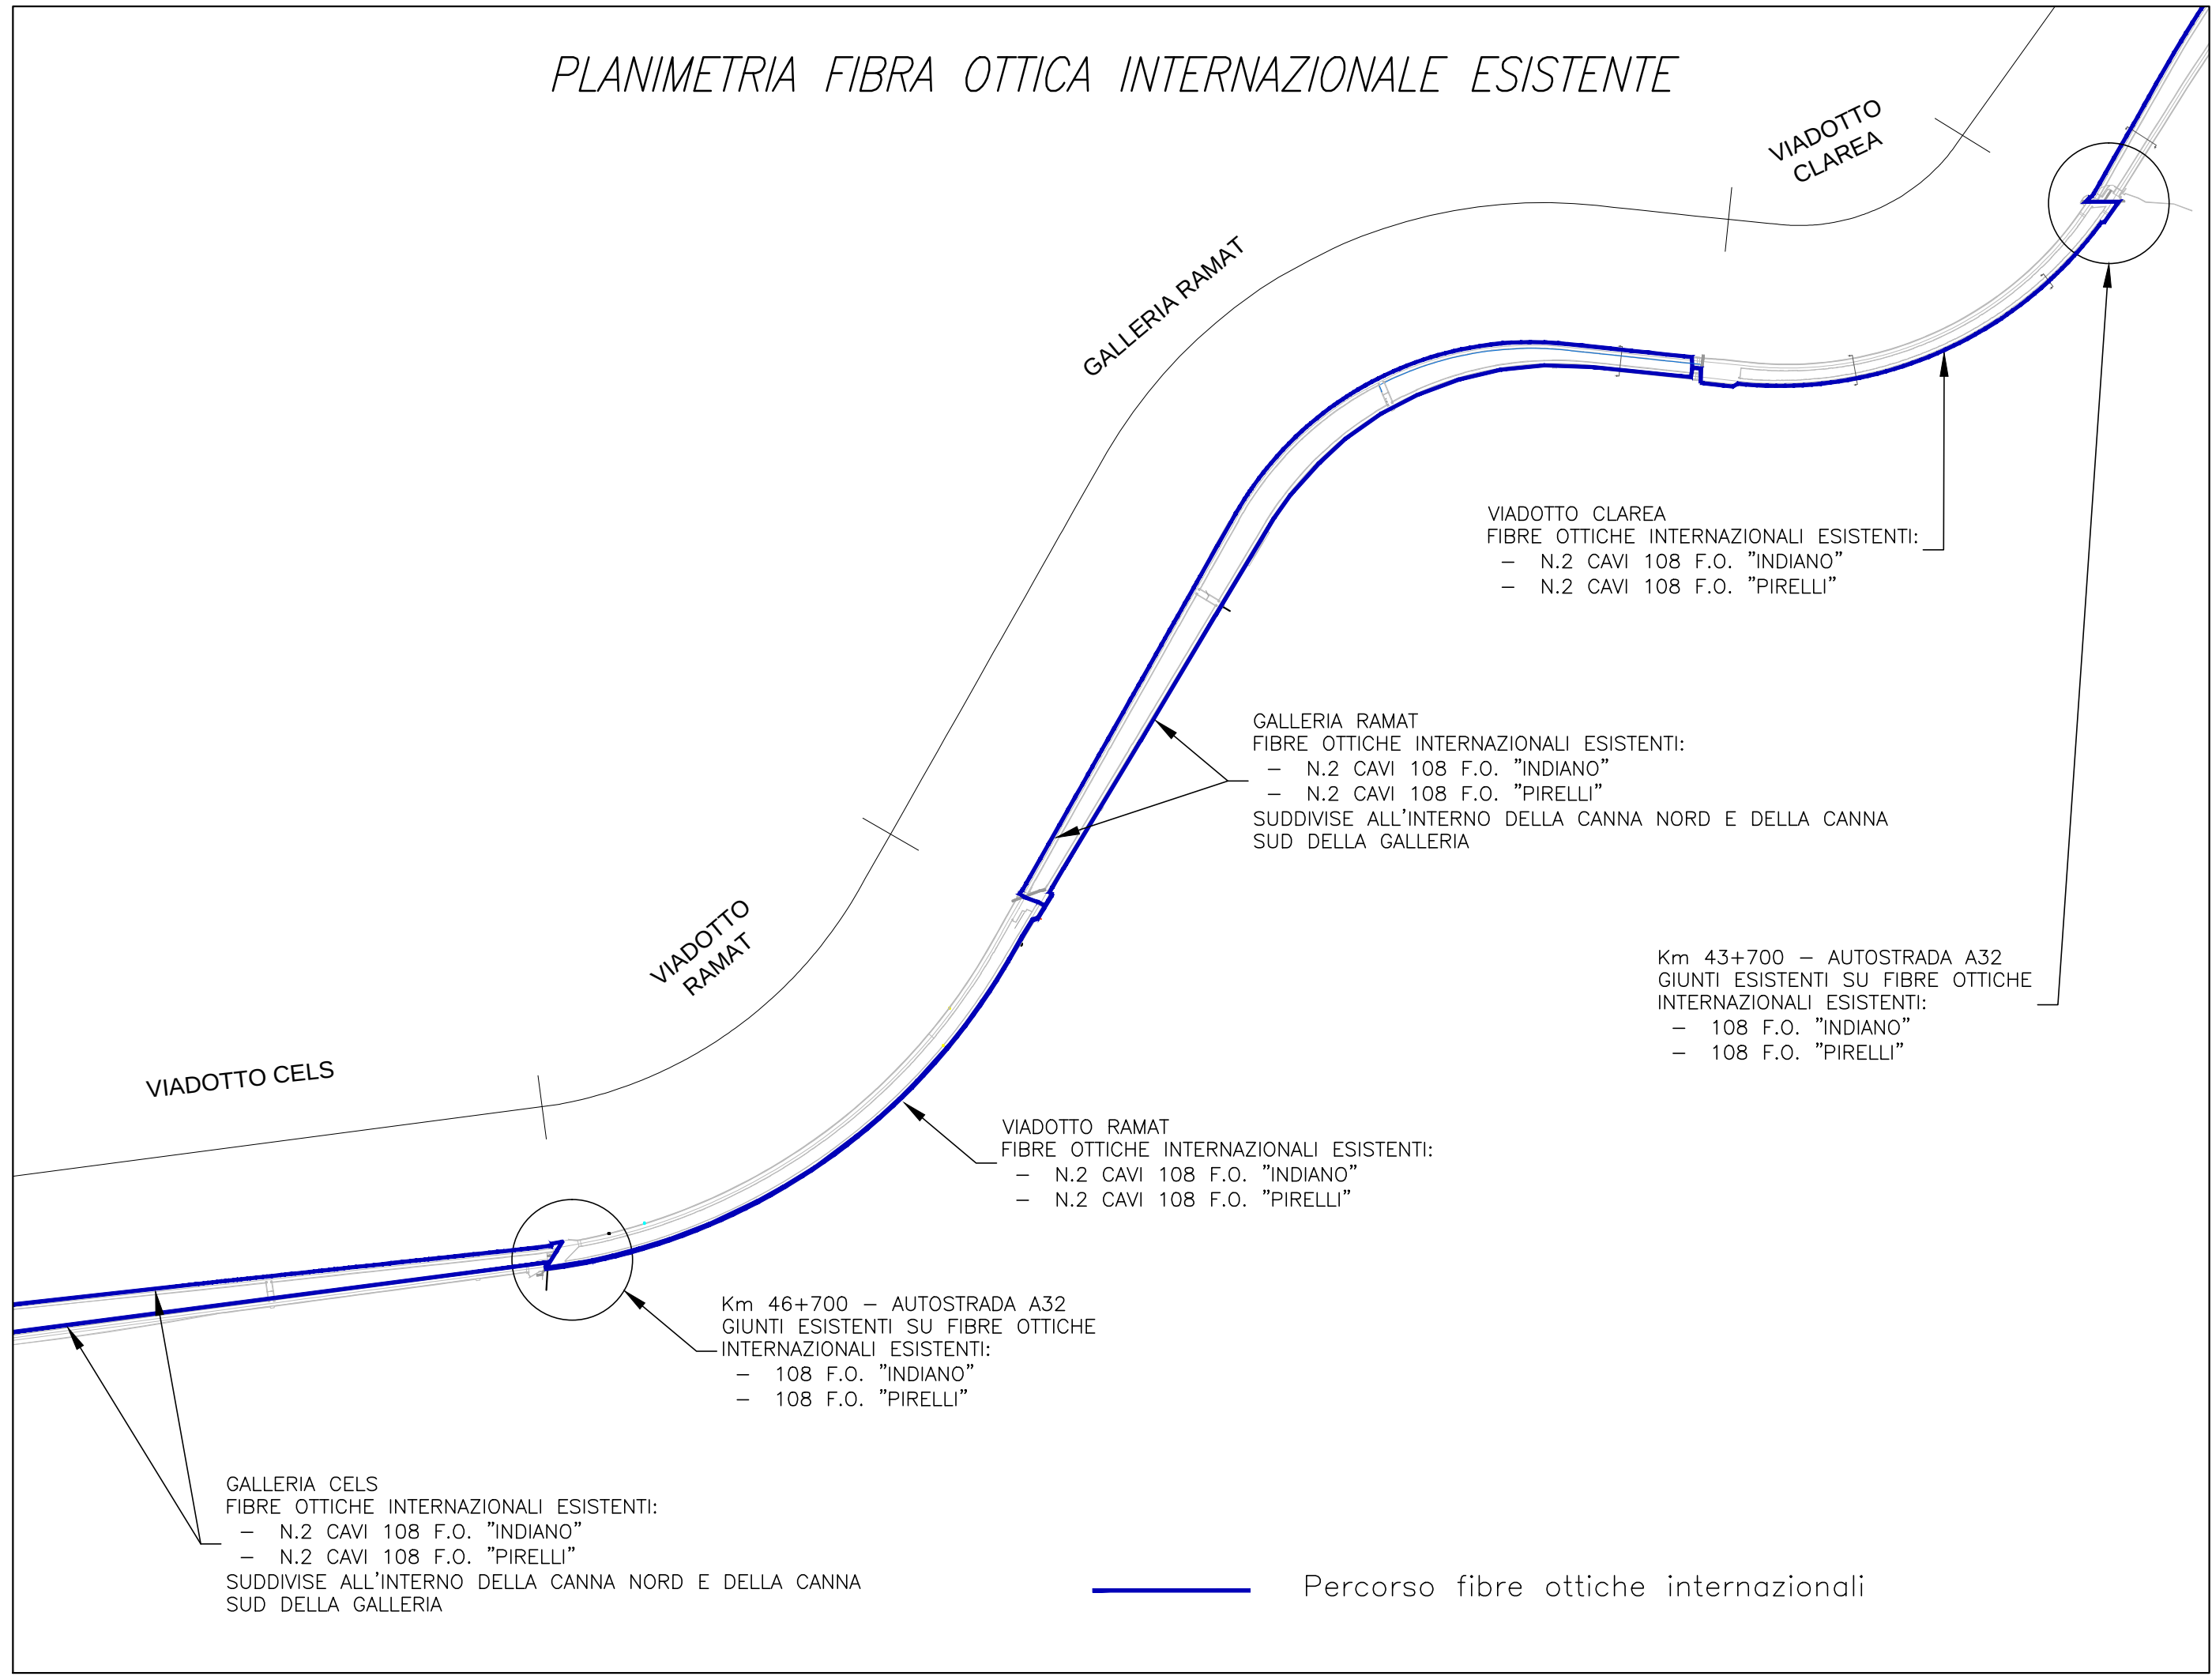

LEGENDA IMPIANTI :

	LINEA M.T. 15 KV, ESISTENTE
	FIBRA OTTICA SITA F - 48 FIBRE, ESISTENTE
	FIBRA OTTICA INTERNAZIONALE N. 2 CAVI "PIRELLI" - 108 FIBRE, ESISTENTE
	FIBRA OTTICA INTERNAZIONALE N. 2 CAVI "INDIANO" - 108 FIBRE ESISTENTE



NUOVA LINEA TORINO LIONE - NOUVELLE LIGNE LYON TURIN
PARTE COMUNE ITALO-FRANCESE - PARTIE COMMUNE FRANCO-ITALIENNE
SEZIONE TRANSFRONTALIERA PARTE IN TERRITORIO ITALIANO
SECTION TRANSFRONTALIERE PARTIE EN TERRITOIRE ITALIEN
LOTTO COSTRUTTIVO 1/LOT DE CONSTRUCTION 1
CANTIERE OPERATIVO 04C/CHANTIER DE CONSTRUCTION 04C
SVINCOLO DI CHIOMONTE IN FASE DI CANTIERE -
ECHANGEUR DE CHIOMONTE DANS LA PHASE DE CHANTIER
PROGETTO ESECUTIVO - ETUDES D'EXECUTION
CUP C11J05000030001 - CIG 6823295927

IMPIANTI E INTERFERENZE
PLANIMETRIA INTERFERENZE VIA DOTTO CLAREA
IMPIANTI ELETTRICI E DI COMUNICAZIONE - STATO DI FATTO

Idolo	Data / Data	Modificazioni / Modifications	Elaborato per / Conception de	Verificato per / Contrôlé de	Autorizzato per / Autorisé de
D	28/02/2017	Prima emissione Première diffusion	C. BELTRAMI (-)	A. LOVISOLLO (MUSINET ENG.)	C. GIOVANNETTI (MUSINET ENG.)
A	30/09/2017	Revisione a seguito commenti TELT Révision suite aux commentaires TELT	C. BELTRAMI (-)	A. LOVISOLLO (MUSINET ENG.)	C. GIOVANNETTI (MUSINET ENG.)
B	29/05/2018	Modifica stato progetto Modification: état du projet	A. BIANCHI (MUSINET ENG.)	A. LOVISOLLO (MUSINET ENG.)	L. BARBERIS (MUSINET ENG.)

C	0	4	C	C	1	6	1	6	6	N	V	0	2	S	2	E	P	L	I	N	1	2	0	1	B		
Cod. Liv. Cat. Trev.		Lotto/Lot			Contratto/Contract					Opera/Opere					Fase Tramite		Fase Prelim.		Fase Prelim.		Tipo documento Type of document		Oggetto Object		Numero documento Numero of document		Indice Index

INTEGRATORE PRESTAZIONI SPECIALISTICI/ INTEGRATION SPECIALISTE Dir. Ing. Andrea LOVISOLLO Rita di Torino N° 11173 S	L'APPALTORE/ENTREPRENEUR Dir. Arch. Corrado GIOVANNETTI Rita di Torino N° 2758	IL DIRETTORE DEI LAVORI/MATRE D'OEUVRE Dir. Arch. Corrado GIOVANNETTI Rita di Torino N° 2758
---	---	---

