

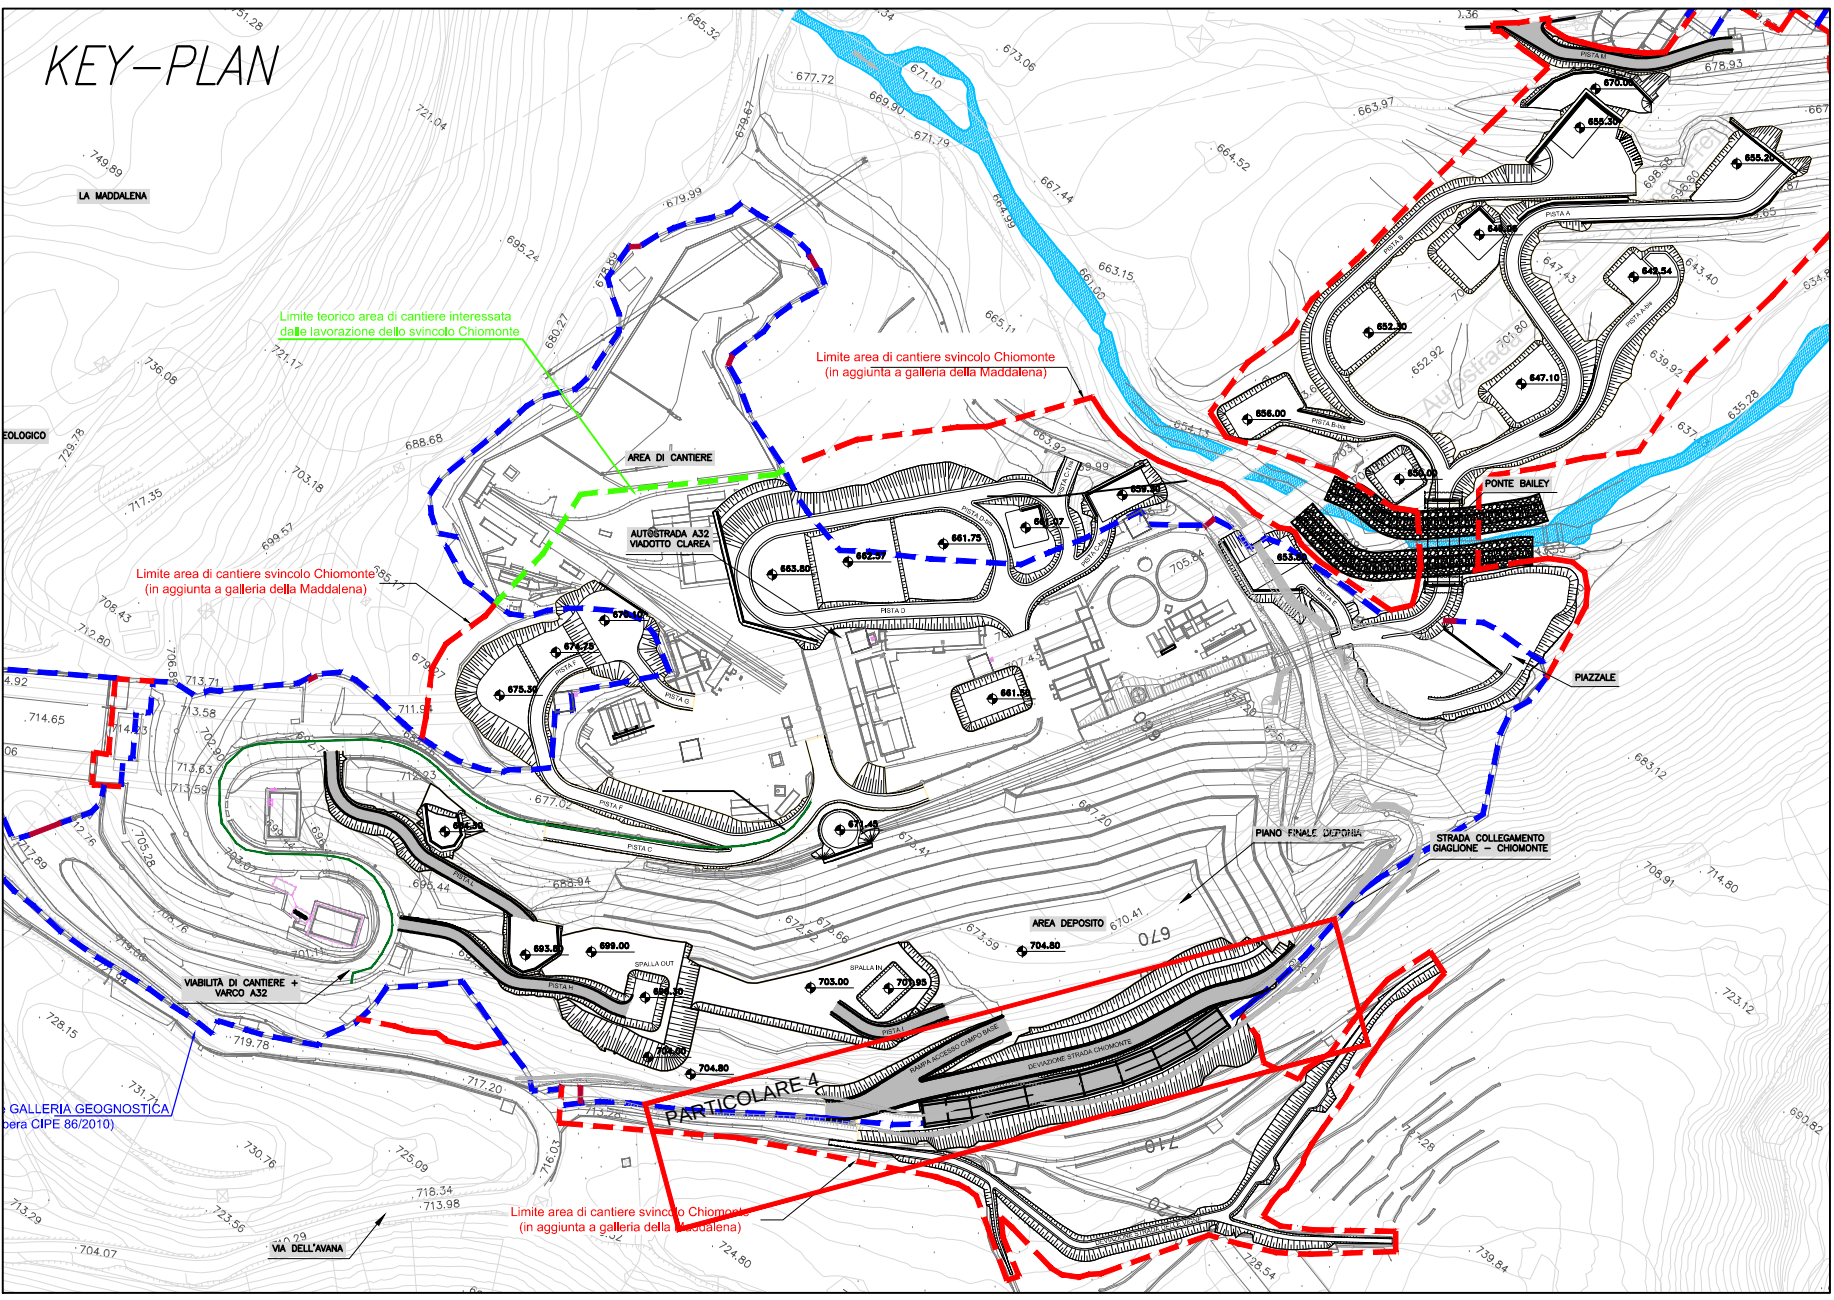


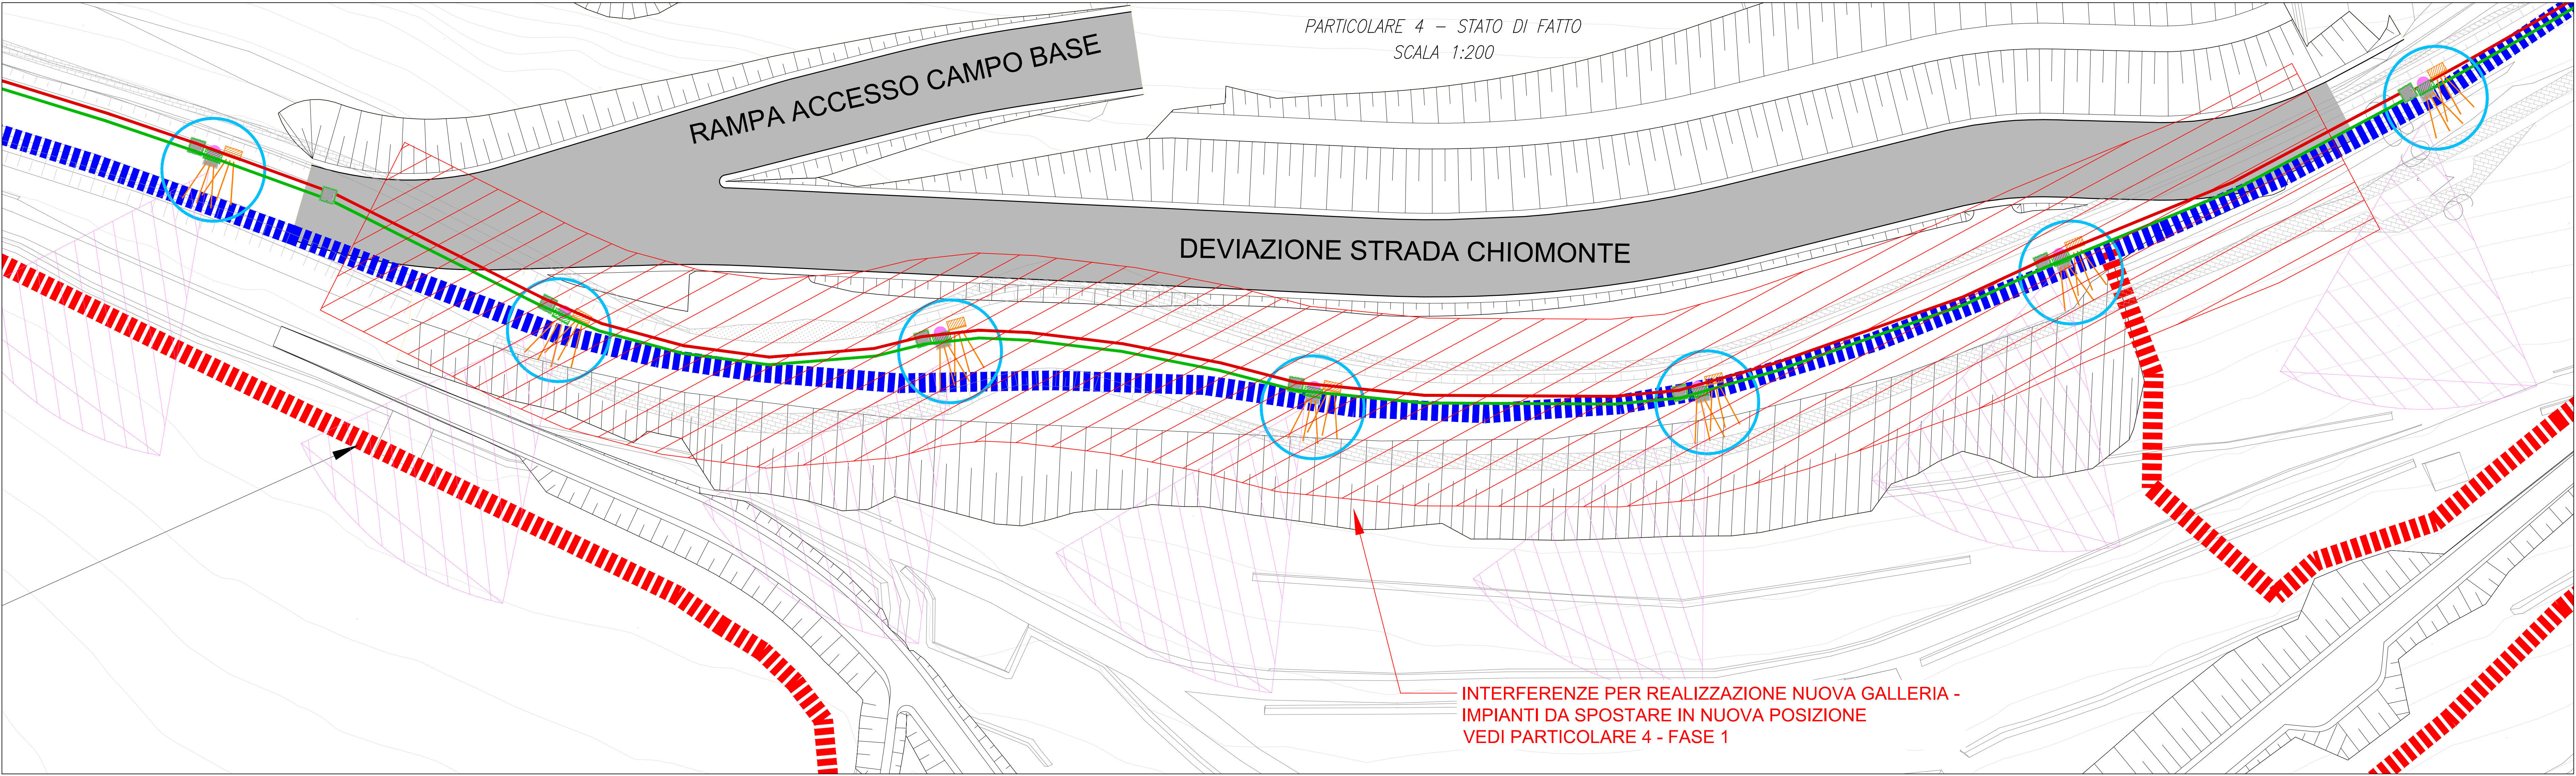

LEGENDA INTERVENTI SOTTOSERVIZI

■	NUOVA COLLOCAZIONE SOTTOSERVIZI
■	DISMISSIONE SOTTOSERVIZI
■	INTERFERENZE SOTTOSERVIZI ESISTENTI DA RISOLVERE PER MEZZO DI SCAVO A MANO, MANODOPERA E ACCESSORI OCCORRENTI PER LO SPOSTAMENTO TEMPORANEO DEGLI IMPIANTI

NOTA BENE:
Prima dell'inizio dei lavori, l'impresa dovrà eseguire un'accurata indagine preliminare per la valutazione di possibili interferenze con i sottoservizi esistenti.
In blu sono indicati i punti interferenti di maggior criticità tra impianti esistenti e nuovi impianti, prestare comunque attenzione in tutto il tratto di posa dei nuovi impianti, onde evitare danneggiamenti ai sottoservizi esistenti.

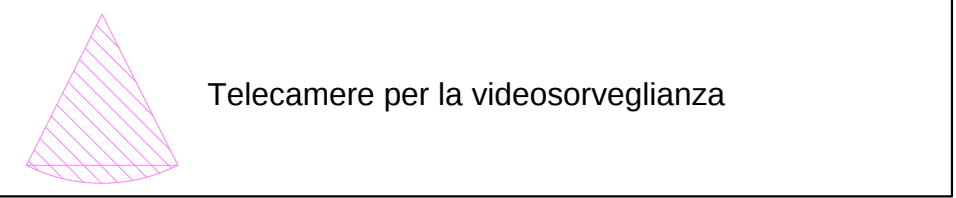

LEGENDA IMPIANTI ESISTENTI

■	CABINA N.1 (LOCALE DI CONSEGNA E SEZIONE RICEVITRICE)
■	CABINA N.3 MT/BT
■	CABINA N.2 MT/BT
■	CABINA N.2/BIS MT/BT
■	GRUPPI ELETTROGENI
■	LOCALE APPARECCHIATURE E GUARDIANIA
■	TUBAZIONI IN PVC CORRUGATO A DOPPIA PARETE, TIPO 450N, Ø125MM, INTERRATE, PER PASSAGGIO LINEE DI ALIMENTAZIONE IMPIANTO DI ILLUMINAZIONE
■	TUBAZIONI IN PVC CORRUGATO A DOPPIA PARETE, TIPO 450N, Ø160MM, INTERRATE, PER PASSAGGIO LINEE DI ALIMENTAZIONE MT
■	TUBAZIONI IN PVC CORRUGATO A DOPPIA PARETE, TIPO 450N, Ø160MM, INTERRATE, PER PASSAGGIO LINEE DI ALIMENTAZIONE BT
■	TUBAZIONI IN PVC CORRUGATO A DOPPIA PARETE, TIPO 450N, Ø160MM, INTERRATE, PER PASSAGGIO LINEE DI ALIMENTAZIONE BT VARIE E IMPIANTO DI DEPURAZIONE
■	TUBAZIONI IN PVC CORRUGATO A DOPPIA PARETE, TIPO 450N, Ø160MM, INTERRATE, PER PASSAGGIO LINEE DI ALIMENTAZIONE BT VARIE E IMPIANTO DI DEPURAZIONE
■	TUBAZIONE LINEE DI SEGNALE TBM
■	CANALINE A VISTA PER PASSAGGIO LINEE DI ALIMENTAZIONE MT
■	CANALINE A VISTA PER PASSAGGIO LINEE DI ALIMENTAZIONE IMPIANTO ILLUMINAZIONE
■	CANALINE A VISTA PER PASSAGGIO LINEE DI ALIMENTAZIONE BT
■	CANALINE A VISTA PER PASSAGGIO CAVI DI SEGNALE E LINEE DI ALIMENTAZIONE IMPIANTO TVCC
■	TUBAZIONI A VISTA PER PASSAGGIO LINEE DI ALIMENTAZIONE IMPIANTO ILLUMINAZIONE
■	TUBAZIONI A VISTA PER PASSAGGIO LINEE DI ALIMENTAZIONE BT
■	TUBAZIONI A VISTA PER PASSAGGIO CAVI DI SEGNALE E LINEE DI ALIMENTAZIONE IMPIANTO TVCC
■	TUBAZIONI DA GRUPPI ELETTROGENI POSATE IN CAVEDIO
■	TUBAZIONI IN PVC CORRUGATO A DOPPIA PARETE, TIPO 450N, Ø160MM, INTERRATE, PER PASSAGGIO IMPIANTI DI ILLUMINAZIONE E LINEE DI ALIMENTAZIONE BARACCHE
■	RASTRELLIERA SU PILONE AUTOSTRADALE, PER COLLOCAZIONE APPARECCHI DI ILLUMINAZIONE
■	POZZETTO DI INTERCETTAZIONE LINEE DI ALIMENTAZIONE MT E BT DIM. 100X100 CM
■	POZZETTO DI INTERCETTAZIONE LINEE DI ALIMENTAZIONE MT E BT DIM. 80X80 CM
■	POZZETTO DI INTERCETTAZIONE LINEE DI ALIMENTAZIONE MT E BT DIM. 60X60 CM
■	POZZETTO DI INTERCETTAZIONE LINEE IMPIANTO TVCC DIM. 60X60CM
■	POZZETTO DI INTERCETTAZIONE LINEE IMPIANTO TVCC DIM. 60X60CM
■	ARMADI DI CAMPO PER SWITCH DI COLLEGAMENTO DELLE TELECAMERE ALL'IMPIANTO TVCC A FIBRE OTTICHE E CABLAGGI ELETTRICI
■	QUADRETTO DI GESTIONE APPARECCHI D'ILLUMINAZIONE SU PILE AUTOSTRADALI
■	APPARECCHI DI ILLUMINAZIONE GESTITI CON REGOLATORE DI FLUSSO
■	QUADRETTO DI ALIMENTAZIONE UTENZE FABBRICATI --+QAS

■	APPARECCHI D'ILLUMINAZIONE DISANO, MODELLO 1805 RODIO 3 OTTICA STRADALE SAP-T 250 - E40 - 28000 LM - 2000 K - R4, CLASSE II DI ISOLAMENTO IP66, Q APPARECCHI EQUIVALENTI , H DI POSA 10 M - DISTANZA TRA APPARECCHI 30 M
■	APPARECCHI D'ILLUMINAZIONE DISANO, MODELLO 1129 CROMO ASIMMETRICO A DOPPIO ISOLAMENTO JM-T 1000 - E40 - 90000 LM - 4400 K - RA 18, CLASSE II DI ISOLAMENTO IP65, Q APPARECCHI EQUIVALENTI , H DI POSA 25 M
■	APPARECCHI D'ILLUMINAZIONE DISANO, MODELLO 1803 RODIO 3 ASIMMETRICO A DOPPIO ISOLAMENTO JM-T 400 - E40 - 35000 LM - 4500 K - RA 28, CLASSE II DI ISOLAMENTO IP66, Q APPARECCHI EQUIVALENTI



NUOVA LINEA TORINO LIONE - NOUVELLE LIGNE LYON TURIN
PARTE COMUNE ITALO-FRANCESE - PARTIE COMMUNE FRANCO-ITALIENNE
SEZIONE TRANSFRONTALIERA PARTE IN TERRITORIO ITALIANO
SECTION TRANSFRONTALIERE PARTIE EN TERRITOIRE ITALIEN
LOTTO COSTRUTTIVO 1/LOT DE CONSTRUCTION 1
CANTIERE OPERATIVO 04C/CHANTIER DE CONSTRUCTION 04C
SVINCOLO DI CHIOMONTE IN FASE DI CANTIERE -
ECHANGEUR DE CHIOMONTE DANS LA PHASE DE CHANTIER
PROGETTO ESECUTIVO - ETUDES D'EXECUTION
CUP C11J05000030001 - CIG 6823295927

INTERFERENZE
PLANIMETRIA INTERFERENZE AREA DI CANTIERE IMBOCCO DE LA MADDALENA
IMPIANTI ELETTRICI DI BASSA TENSIONE-RISOLUZIONE INTERFERENZE
STRADA CHIOMONTE - GIAGLIONE

Indice	Data	Revisione	Autore	Verificatore	Approvatore
0	18/03/2017	Prima emissione Prima emissione	C. GILTRAM (I)	A. LINDOLO (INGENIER ENGI)	C. GIOVANNETTI (INGENIER ENGI)
A	30/06/2017	Revisione a seguito commento TEST Revisione alla versione TEST	C. GILTRAM (I)	A. LINDOLO (INGENIER ENGI)	C. GIOVANNETTI (INGENIER ENGI)
B	15/08/2018	Modifica della versione Modifica della versione	A. BIANCHI (INGENIER ENGI)	A. LINDOLO (INGENIER ENGI)	L. BIANCHI (INGENIER ENGI)

C	0	4	C	1	6	1	6	N	V	0	2	S	2	E	P	L	I	N	1	2	1	1	B
---	---	---	---	---	---	---	---	---	---	---	---	---	---	---	---	---	---	---	---	---	---	---	---

INTERFERENZE PRESENTAZIONE SPECIALISTICA AUTORE: ST4F s.p.a. DATA: 18/03/2017 REVISIONE: 01 AUTORE: C. GILTRAM VERIFICATORE: A. LINDOLO APPROVATORE: C. GIOVANNETTI	
---	---	---	---

