


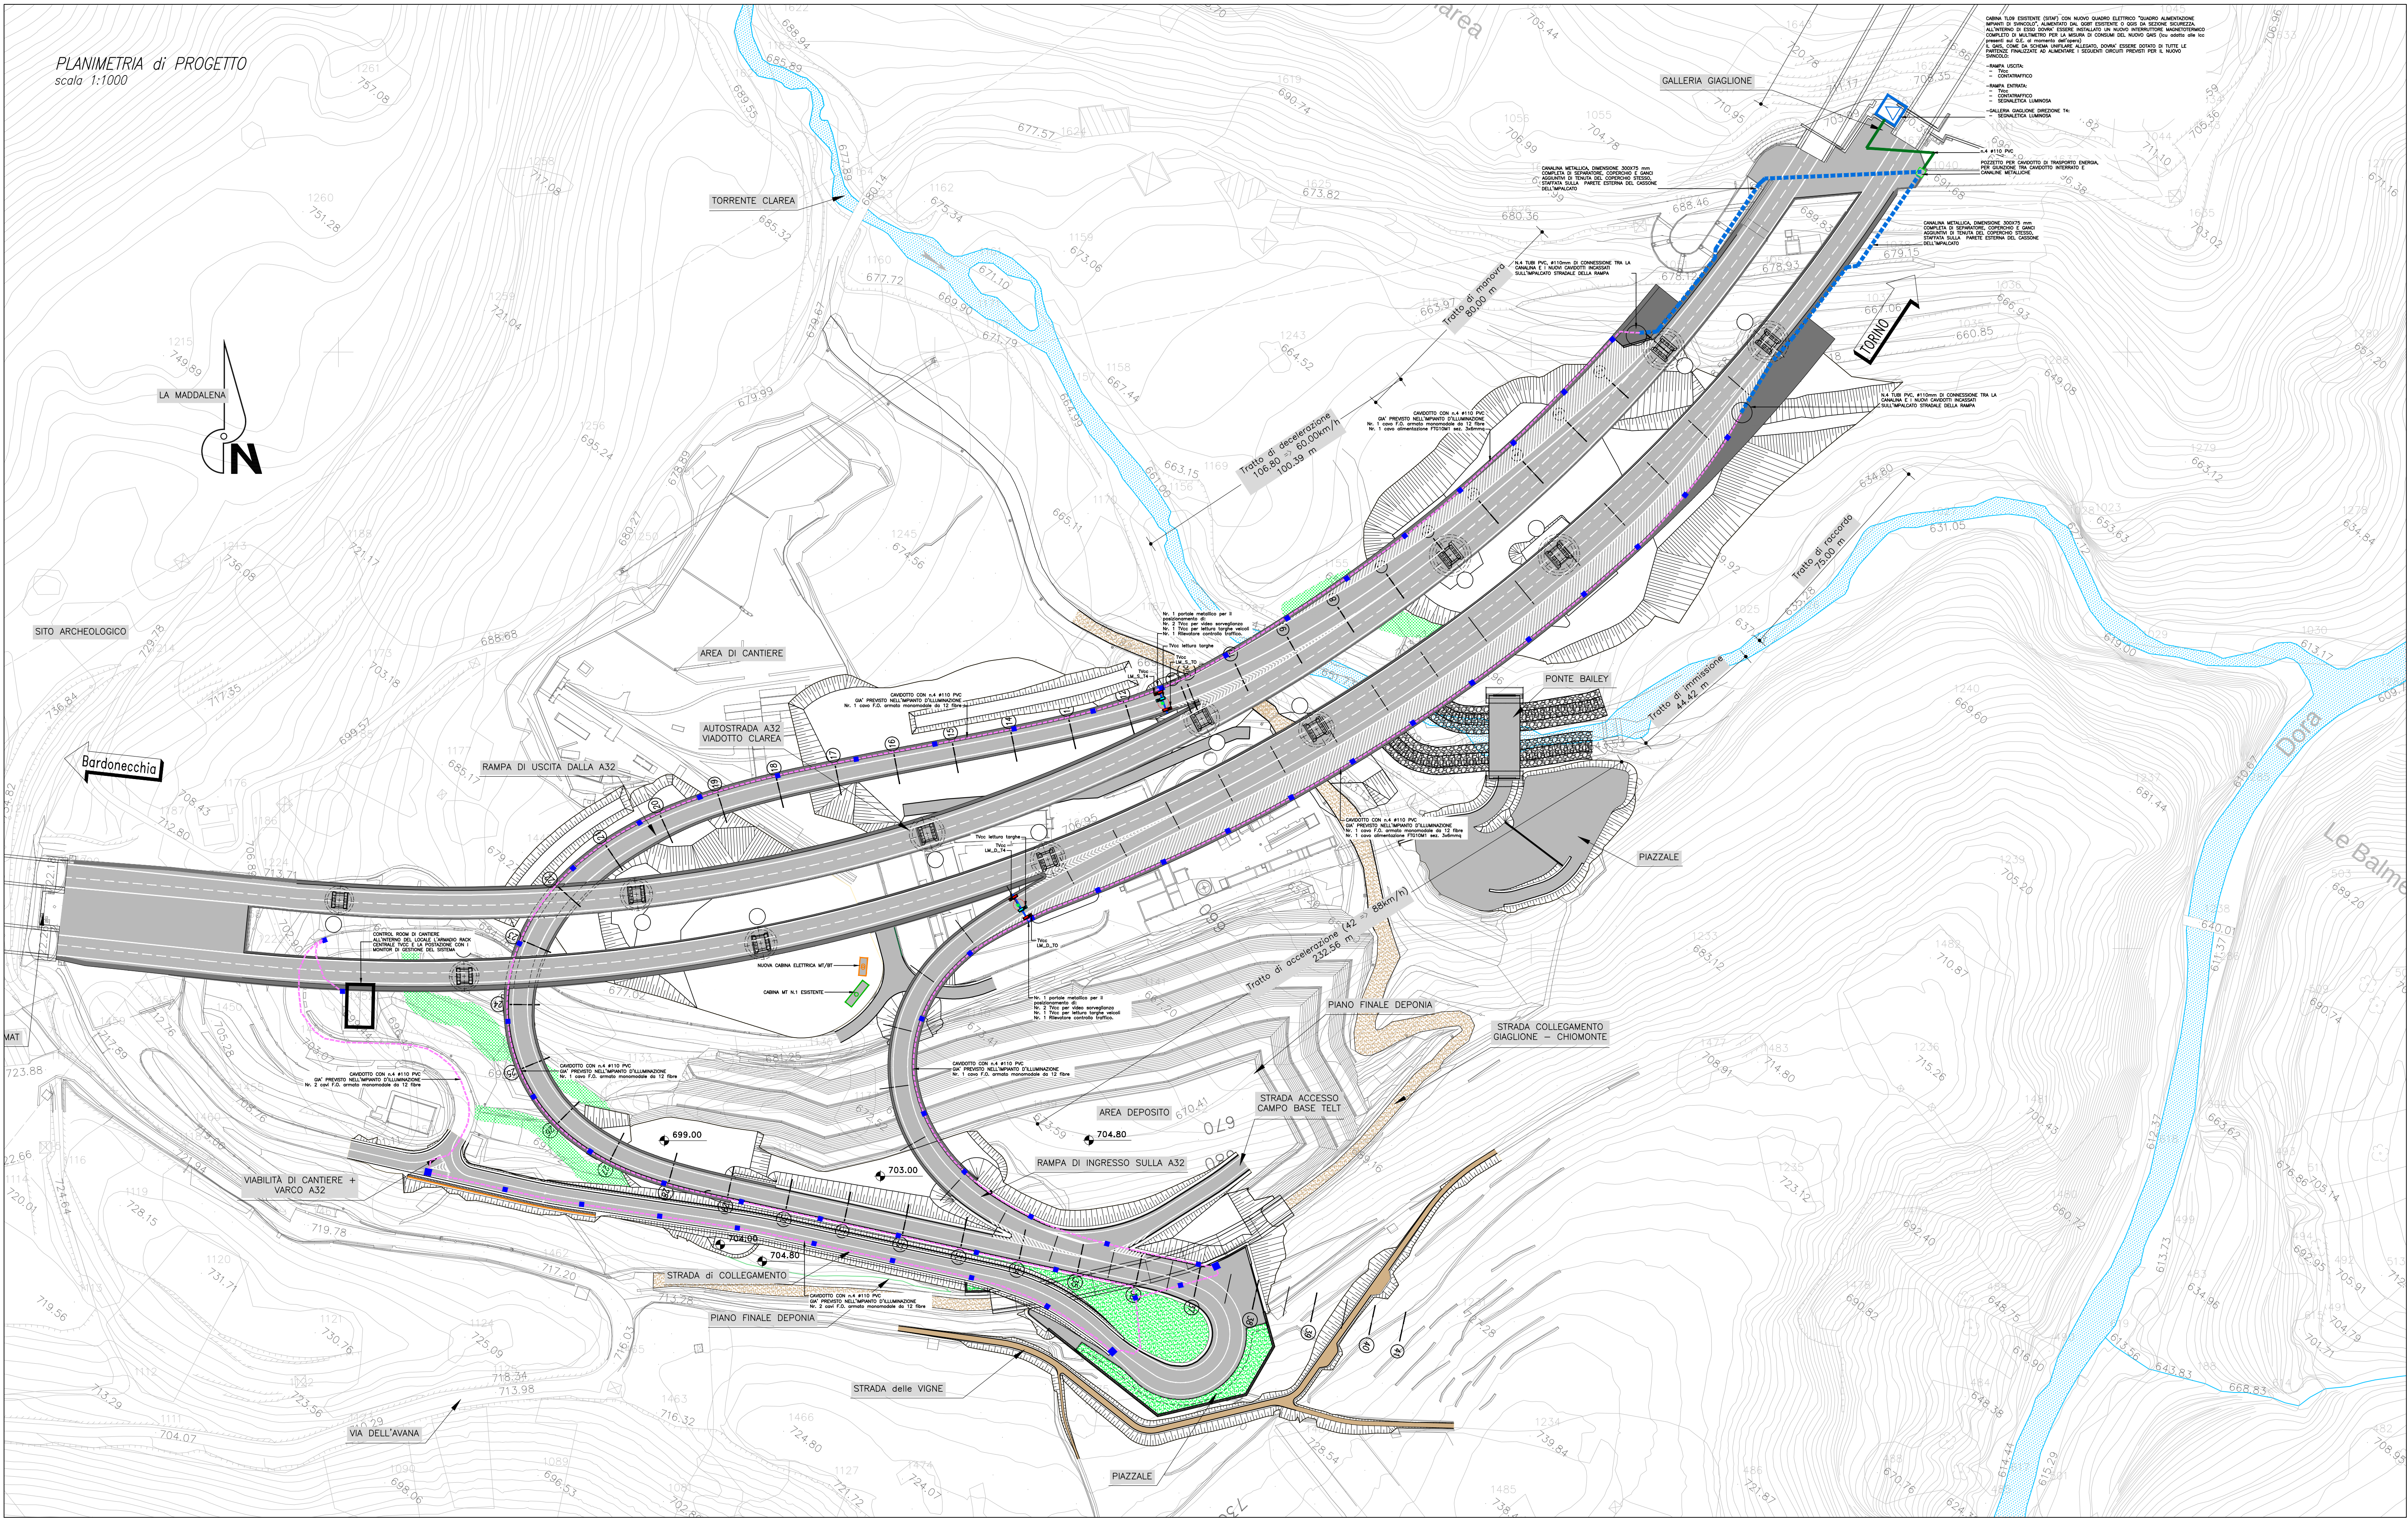

PLANIMETRIA di PROGETTO
scala 1:1000

ABACO STRUMENTI					
Opera	Immagine	Posizione	Alimentaz.	Segnale	Ubicazione e Quantità
TVcc: Video sorveglianza: S/D: Posizione in carreggiata T4/T0: Direzione di puntamento		Su palo a sbarraccio	Da cabina TL09 Gall. Giaglione	F.O. da TL09 F.O. da Control Room	Nr. 2 Rampa svincolo IN Nr. 2 Rampa svincolo OUT
Tvcc di lettura targhe veicali		Su palo a sbarraccio	Da cabina TL09 Gall. Giaglione	F.O. da Control Room	Nr. 1 Rampa svincolo IN Nr. 1 Rampa svincolo OUT
Sonda contra traffico		Su palo a sbarraccio	Da cabina TL09 Gall. Giaglione	F.O. da TL09	Nr. 1 Rampa svincolo IN Nr. 1 Rampa svincolo OUT


LEGENDA CAVDOTTI

LAVORAZIONI CM PREVISTE PER L'IMPIANTO D'ILLUMINAZIONE		Cavidotto interrato a 70 cm di profondità, con n.4 tubi di PVC flessibili a doppia parete internamente liscia, CEI EN 50086, Ø 110 mm, resistenza alla compressione 450N. Al di sotto dello scavo del cavidotto prevedere posa di corda rame nudo 35mq per impianto di terra (per tutta la lunghezza del cavidotto stesso)
		N. 1 canalina metallica, dimensione 300x75 mm completa di separatore, coperchio e ganci aggiuntivi di tenuta del coperchio stesso, staffata sulla parete esterna del cassone dell'impalcato, vuota e predisposta per futura posa cavi energia e fibra ottica (cavi non oggetto del presente appalto)
		Cavidotto annesso all'interno del getto del marciapiede, con n.4 tubi di pvc flessibili a doppia parete internamente liscia, CEI EN 50086, Ø 110 mm, resistenza alla compressione 450N. Al di sotto dello scavo del cavidotto prevedere posa di corda rame nudo 35mq per impianto di terra (per tutta la lunghezza del cavidotto stesso)
		Pozzetto ispezionabile per passaggio cavi con chiusura scorribile UNI EN124 D400 o piastra di chiusura pedonabile


NOTA BENE:

Il presente disegno è valido solo per gli impianti speciali

Tipologico installazione palo con impianti tecnologici – Rampa ingresso A32
scala 1:50

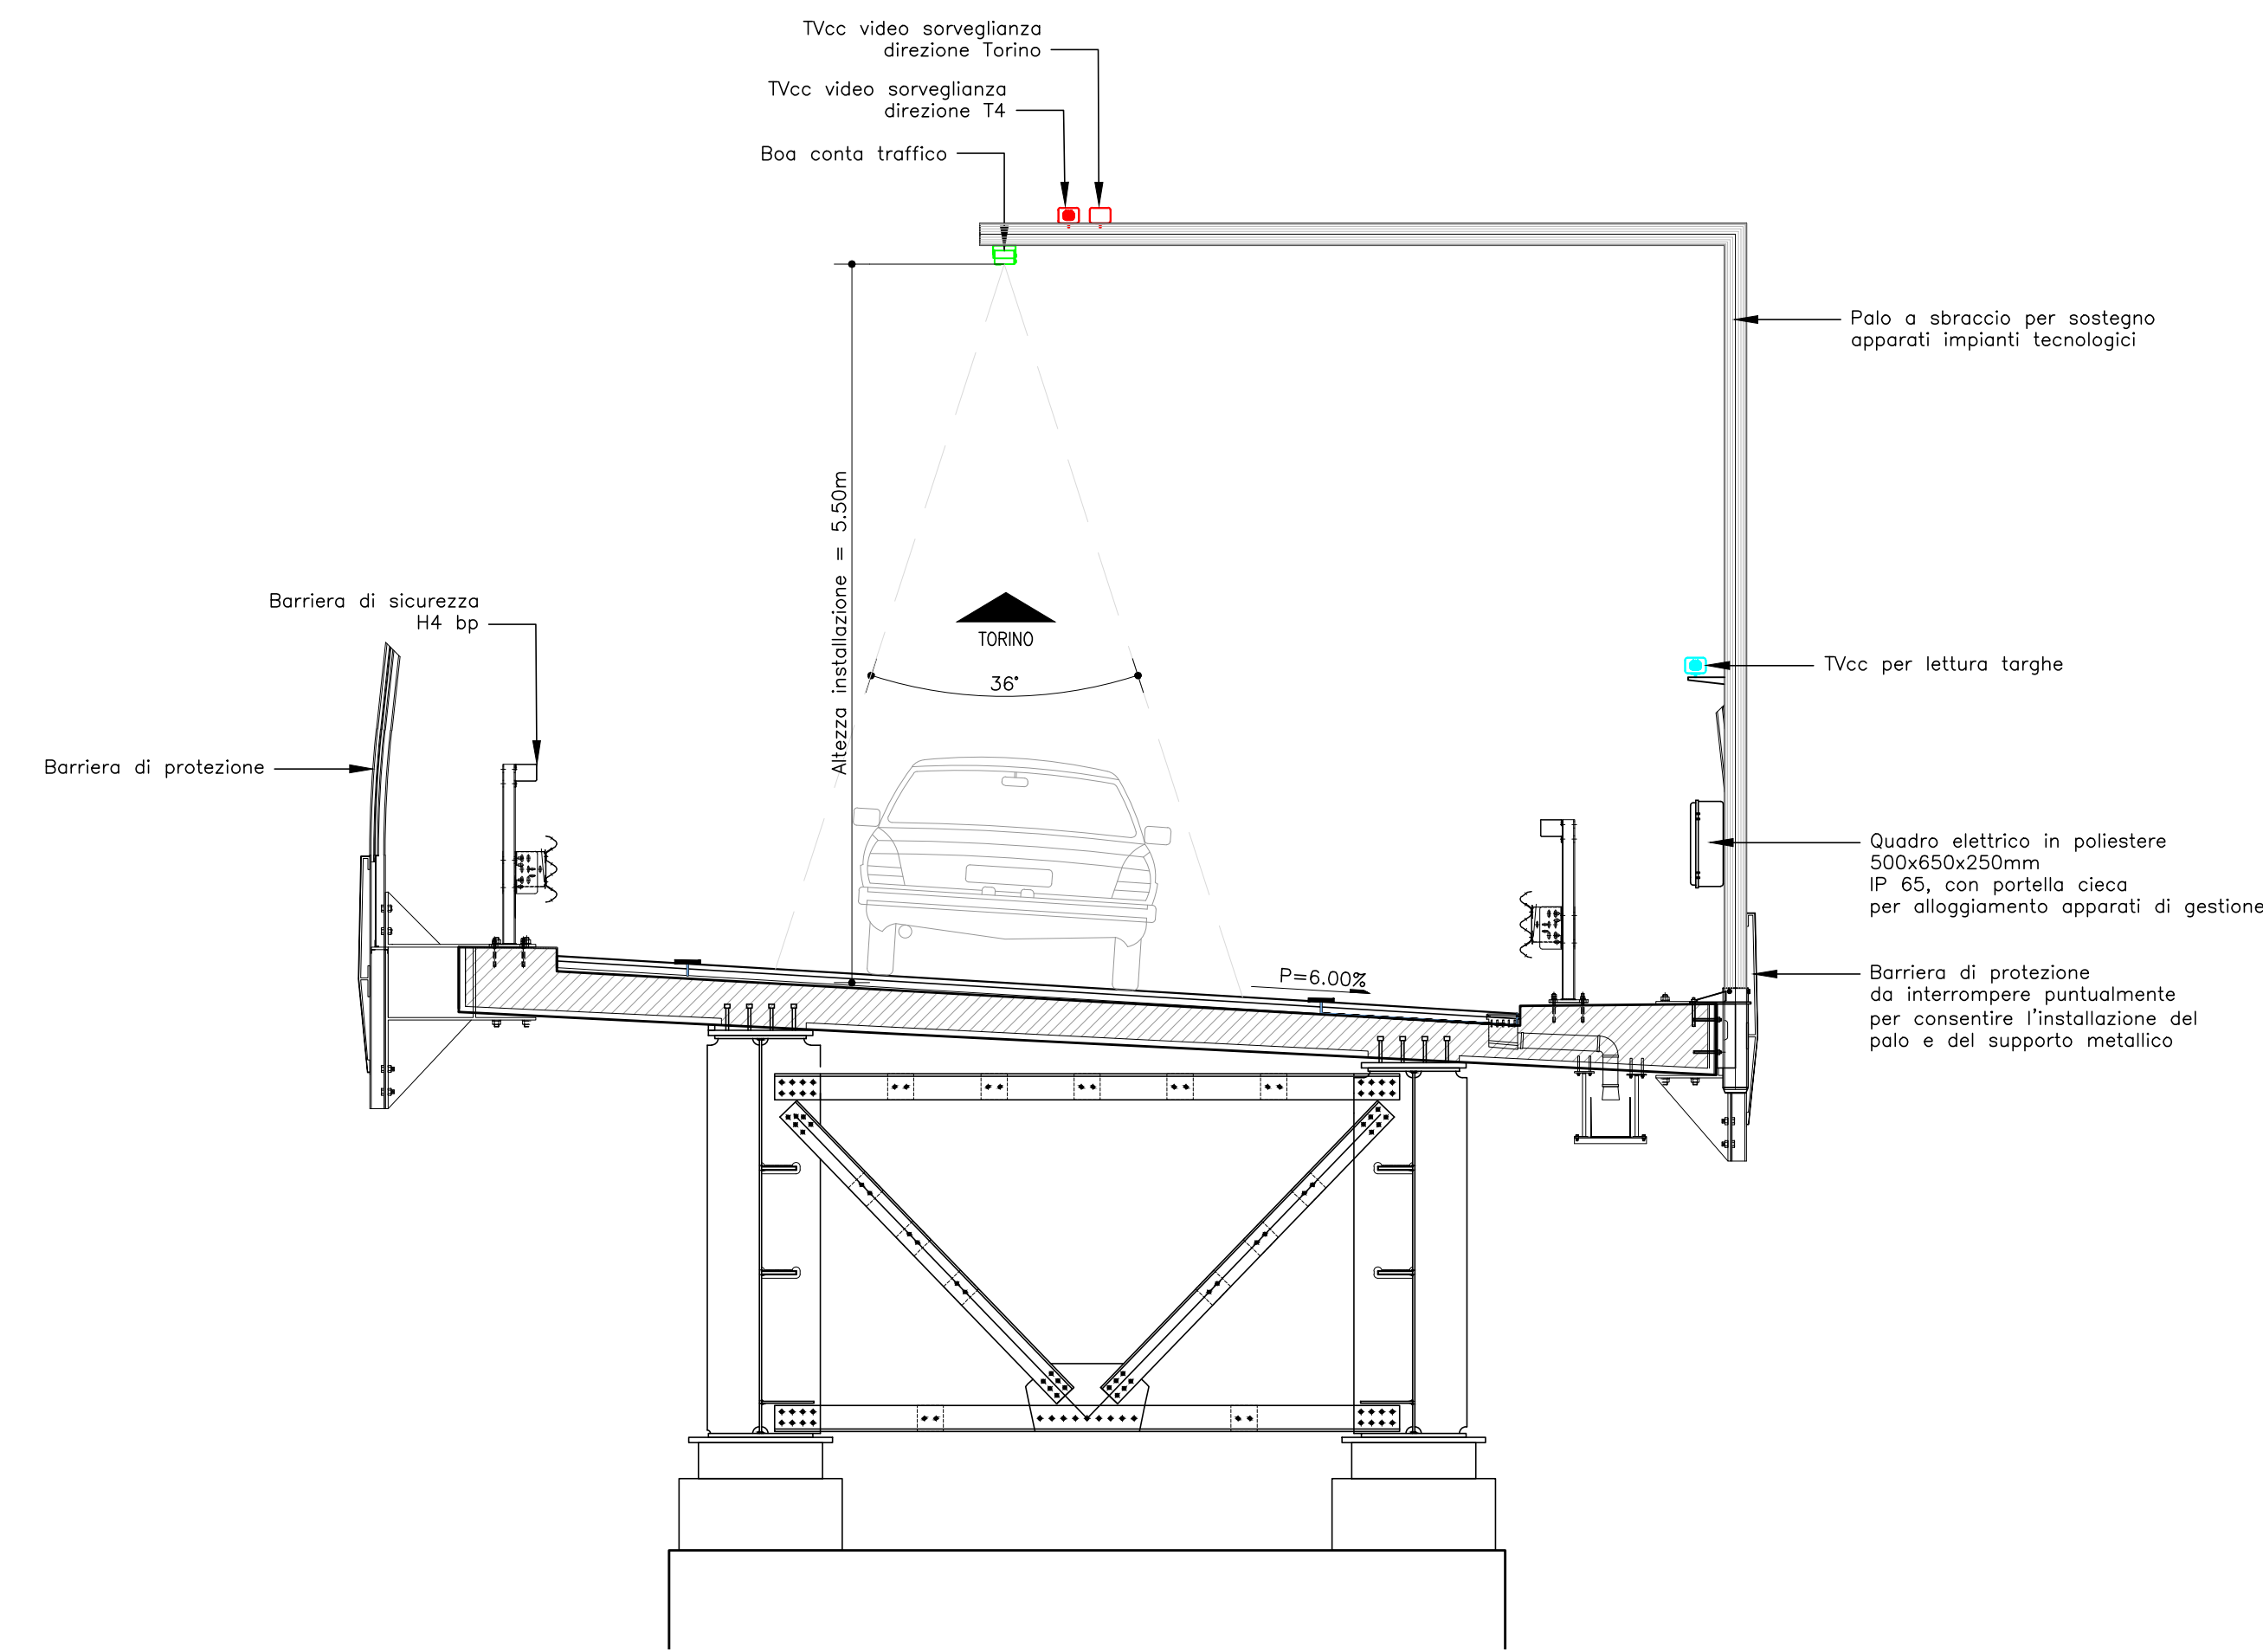

Tipologico installazione palo con impianti tecnologici – Rampa uscita A32
scala 1:50

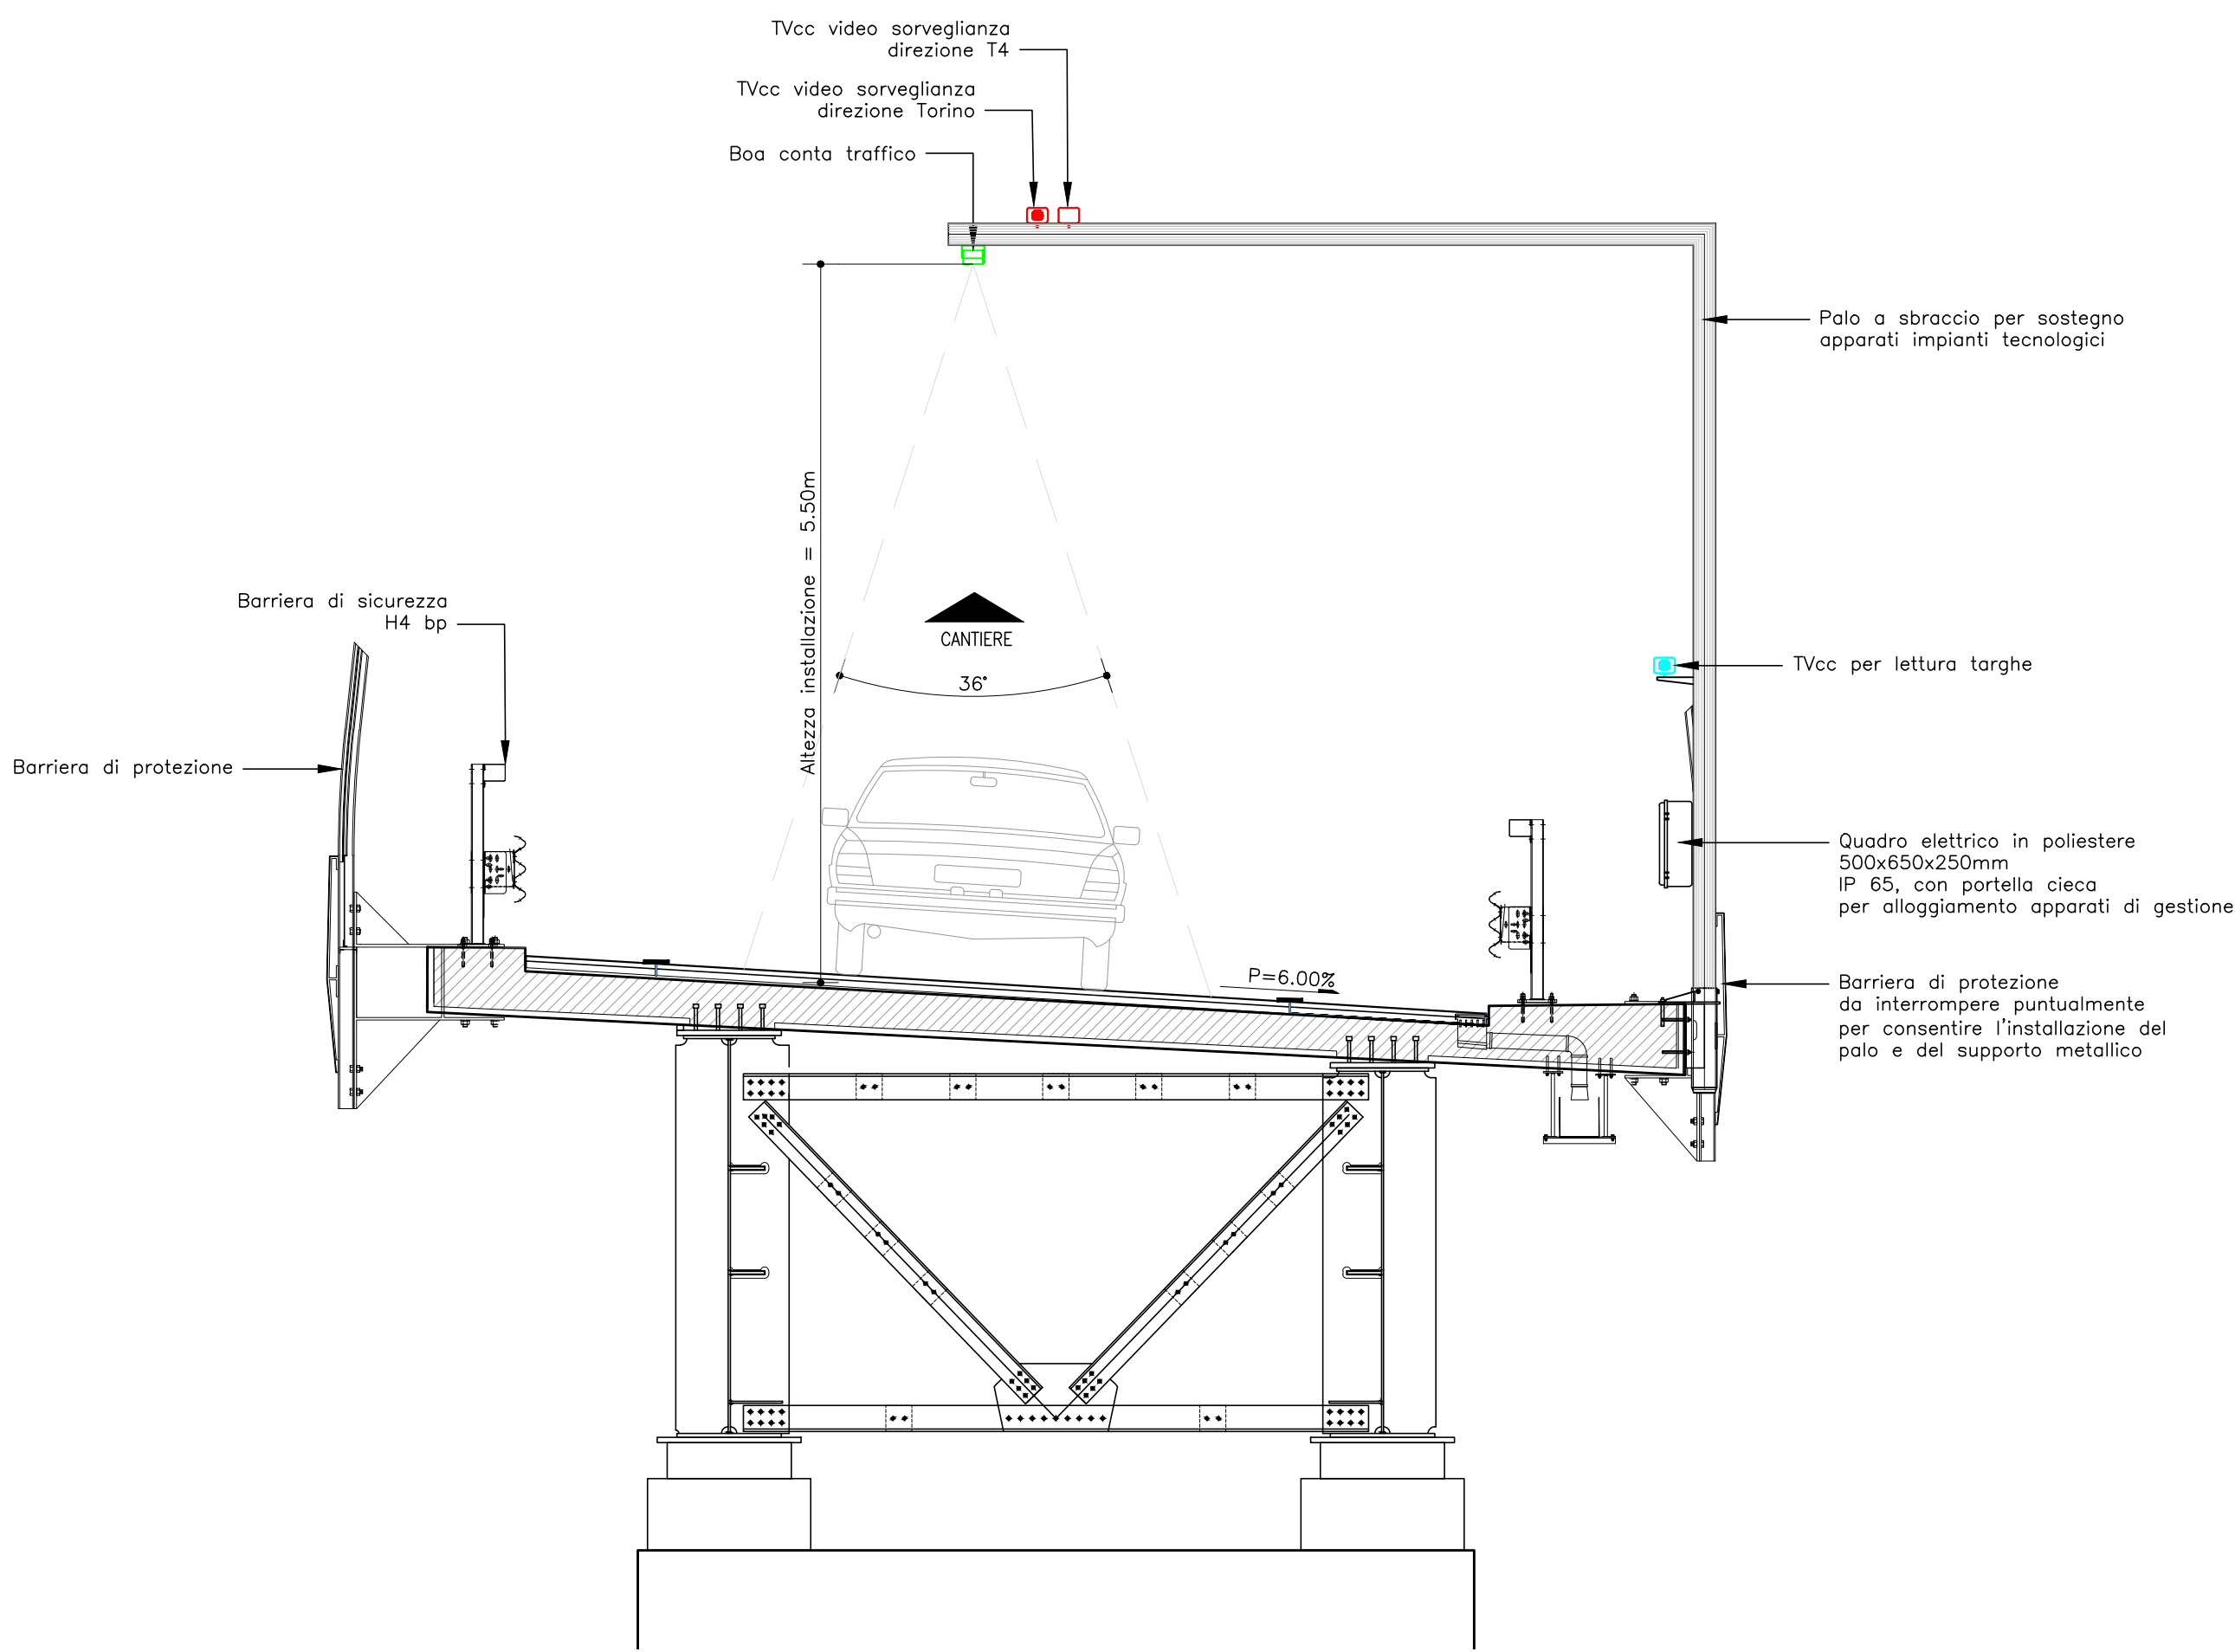

NUOVA LINEA TORINO LIONE - NOUVELLE LIGNE LYON TURIN
PARTIE COMUNE ITALO-FRANCOISE - PARTIE COMMUNE FRANCO-ITALIENNE
SEZIONE TRANSFRONTALIERA PARTE IN TERRITORIO ITALIANO
SECTION TRANSFRONTALIERE PARTIE EN TERRITOIRE ITALIEN
LOTTO COSTRUTTIVO 1/LOT DE CONSTRUCTION 1
CANTIERE OPERATIVO 04C/CANTIER DE CONSTRUCTION 04C
SVINCOLO DI CHIOMONTE IN FASE DI CANTIERE -
ECHANGEUR DE CHIOMONTE DANS LA PHASE DE CHANTIER
PROGETTO ESECUTIVO - ETUDES D'EXECUTION
CUP C11J05000030001 - CIG 6823295927

ILLUMINAZIONE E IMPIANTI ELETTRICI
Planimetria impianti speciali di svincolo

Indice	Data / Data	Modificazioni / Modifications	Elaborato per / Elaboré par	Verificato per / Vérifié par	Autore per / Auteur par
0	30/06/2017	Prima versione Primo disegno	S. TORTORELLA (Maurizio TOSI)	A. LOVISOLO (Maurizio TOSI)	L. BARBERIS (Maurizio TOSI)
A	28/06/2018	Modifica allo progetto Modifications sur le projet	A. BARBERIS (Maurizio TOSI)	A. LOVISOLO (Maurizio TOSI)	L. BARBERIS (Maurizio TOSI)

INTERVENZIONI PREVISIONALI SPECIALISTICHE
INTERVENTIONS SPECIALISEES

Dott. Ing. Maurizio TOSI
N° 11775 R

IL PROGETTISTA/LE DESIGNER

Dott. Arch. Giovanni GIANETTI
N° 2750

L'APPALTATORE/LE ENTREPRENEURS

Dott. Arch. Giovanni GIANETTI
N° 2750

IL DIRETTORE DEI LAVORI/LE MAÎTRE D'ŒUVRE

Dott. Arch. Giovanni GIANETTI
N° 2750

SCALA / ÉCHELLE

1:1000