
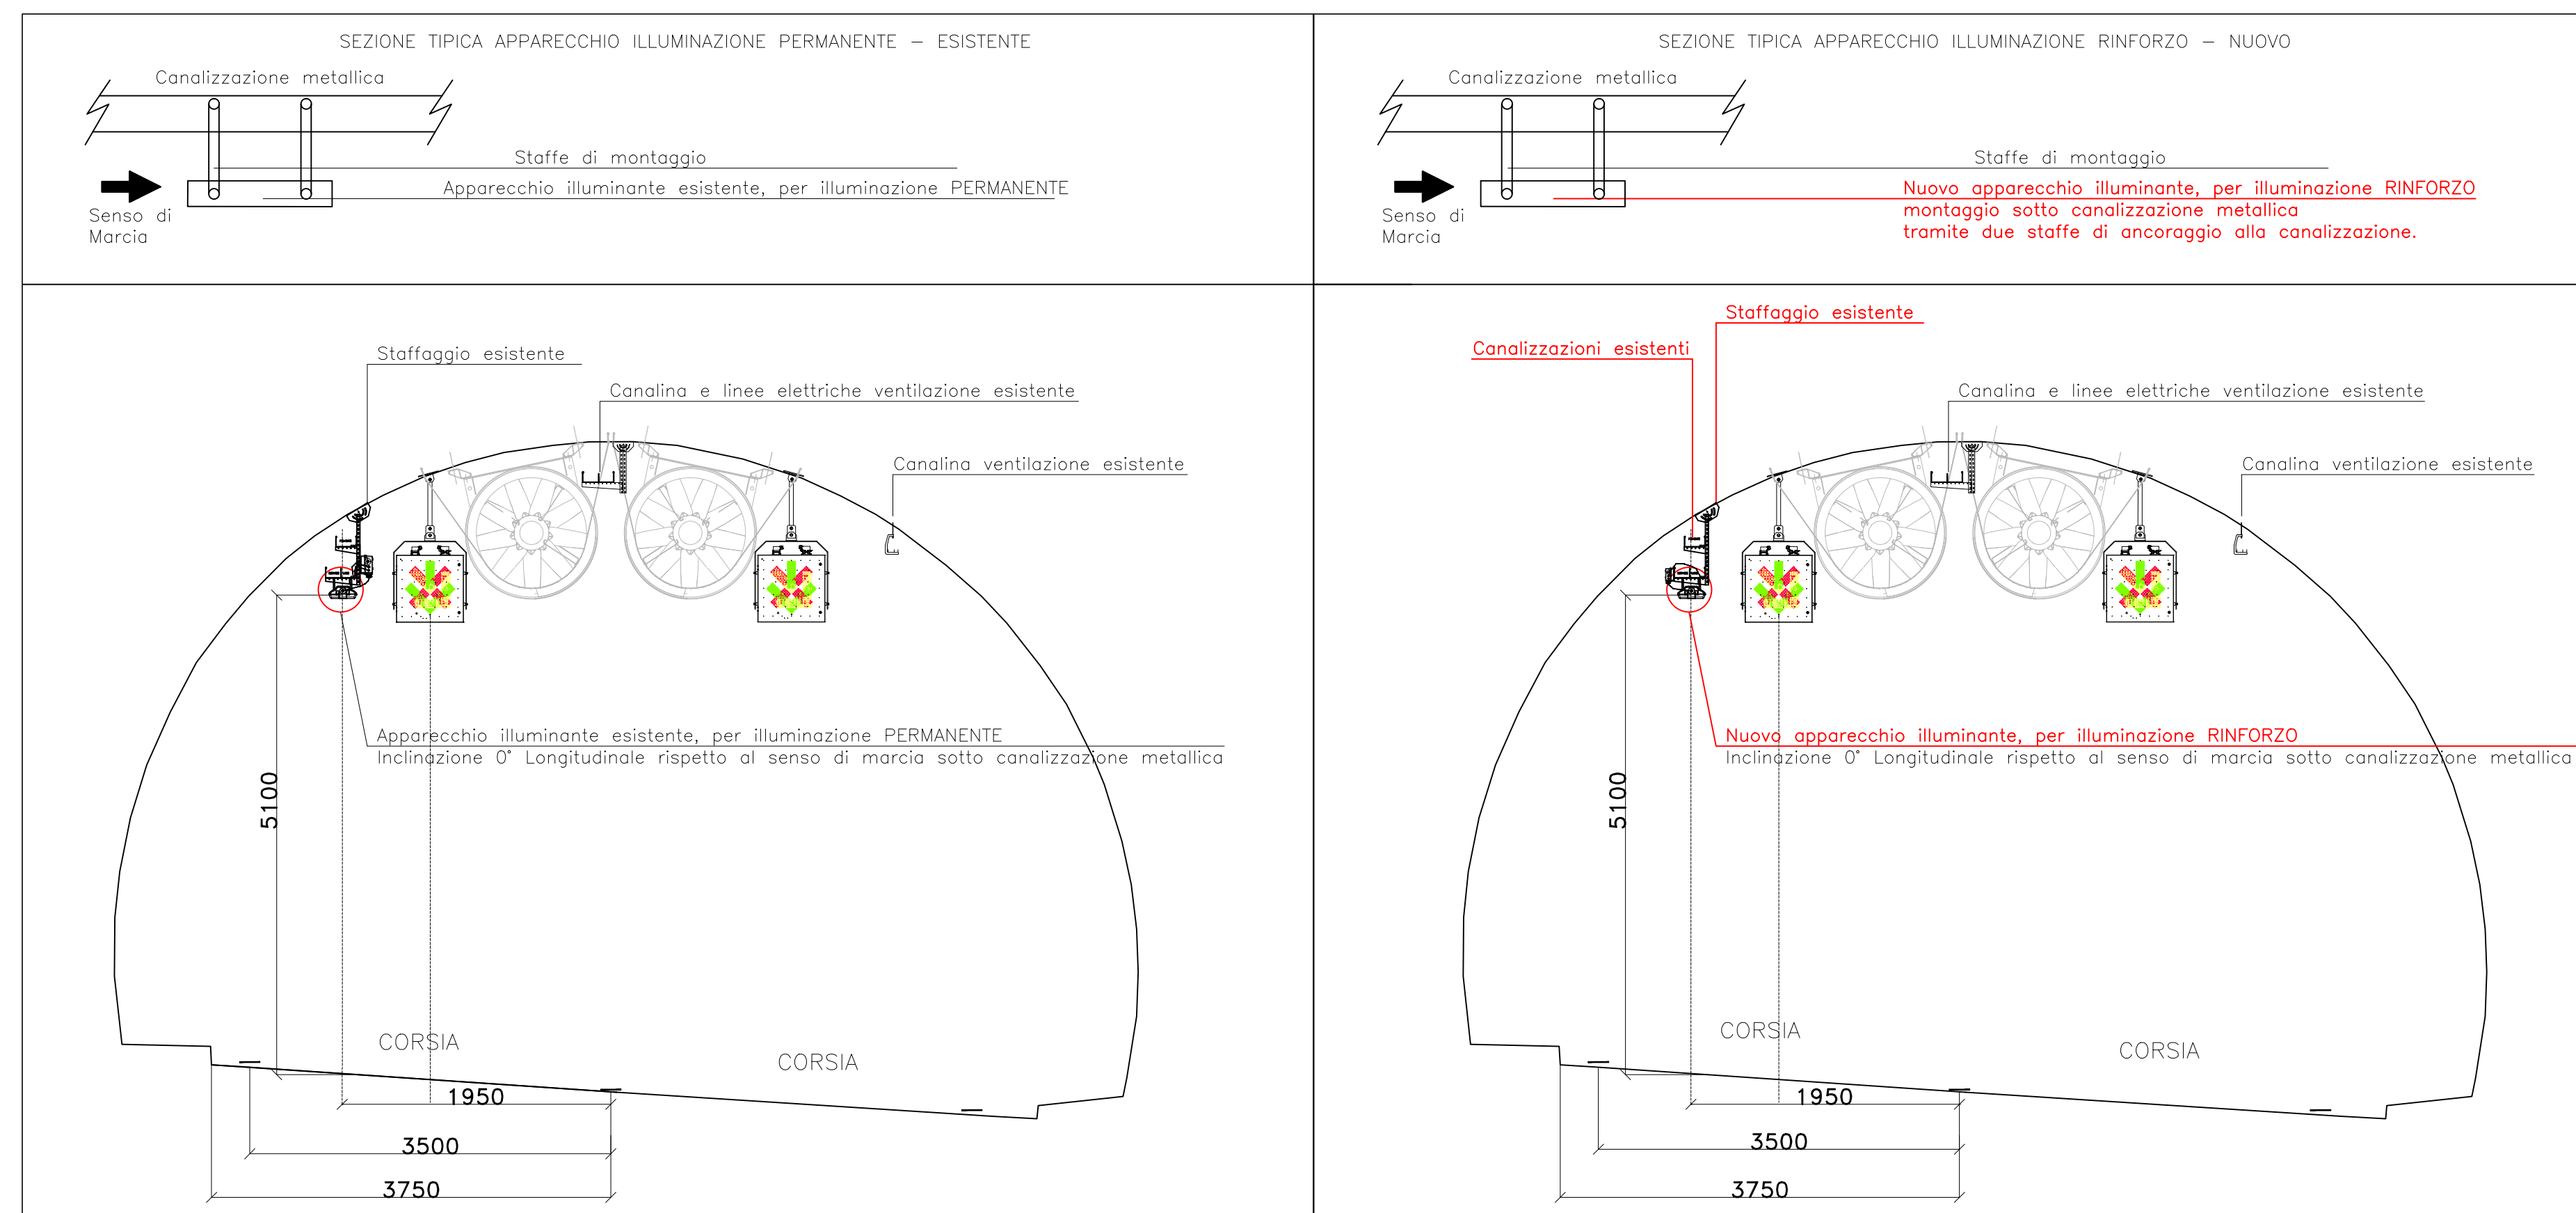



TIPOLOGICO IMPIANTO DI ILLUMINAZIONE
SEZIONE GALLERIA

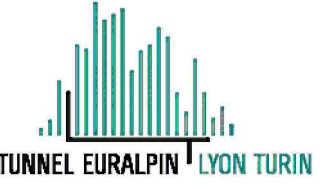

NUOVA LINEA TORINO LIONE - NOUVELLE LIGNE LYON TURIN
PARTE COMUNE ITALO-FRANCESE - PARTIE COMMUNE FRANCO-ITALIENNE
SEZIONE TRANSFRONTALIERA PARTE IN TERRITORIO ITALIANO
SECTION TRANSFRONTALIERE PARTIE EN TERRITOIRE ITALIEN
LOTTO COSTRUTTIVO 1/LOT DE CONSTRUCTION 1
CANTIERE OPERATIVO 04C/CHANTIER DE CONSTRUCTION 04C
SVINCOLO DI CHIOMONTE IN FASE DI CANTIERE -
ECHANGEUR DE CHIOMONTE DANS LA PHASE DE CHANTIER
PROGETTO ESECUTIVO - ETUDES D'EXECUTION
CUP C11J05000030001 - CIG 6823295927

ILLUMINAZIONE E IMPIANTI ELETTRICI
GALLERIA GIAGLIONE A32 TORINO-BARDONECCHIA
SEZIONE TIPO GALLERIA

Indice	Data / Data	Modificazioni / Modifs	Elab. per / Conoscito da	Verif. per / Controllato da	Autore per / Autorizzato da
0	30/09/2017	Prima emissione Première diffusion	A.BIANCHI (MUSNET ENG.)	A.LOVISOLO (MUSNET ENG.)	C.GIOVANNETTI (MUSNET ENG.)
A	28/06/2018	Modifica titolo progetto Modifications titre du projet	A.BIANCHI (MUSNET ENG.)	A.LOVISOLO (MUSNET ENG.)	L.BARBERIS (MUSNET ENG.)

C 0 4 C C 1 6 1 6 6 N V 0 2 T 7

E S T I L 1 3 2 4 A

INTEGRAZIONE PRESTAZIONI SPECIALISTICHE/
INTEGRATION SPECIALISTE

Dir. Ing. Andrea LOVISOLO
Atto di Torino
N° 1177 B




SCALA / ÉCHELLE

IL PROGETTISTA/LE DESIGNER

Dir. Arch. Corrado GIOVANNETTI
Atto di Torino
N° 2736

L'APPALTAIORE/ENTREPRENEUR

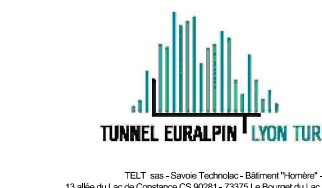IL DIRETTORE DEI LAVORI/LE MAÎTRE D'ŒUVRE

0001 FILE: N02 Y 5 SC IL 1318 A