




Profilo longitudinale campata Tipo - Fasi di getto - Scala 1:200

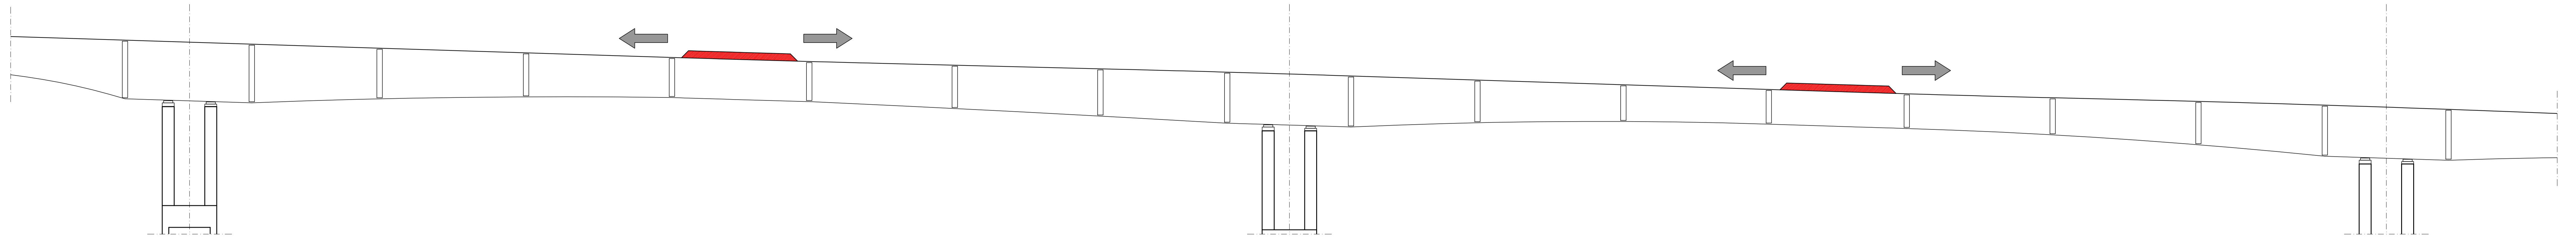

Sezione in affiancamento - Fasi di getto - Scala 1:50

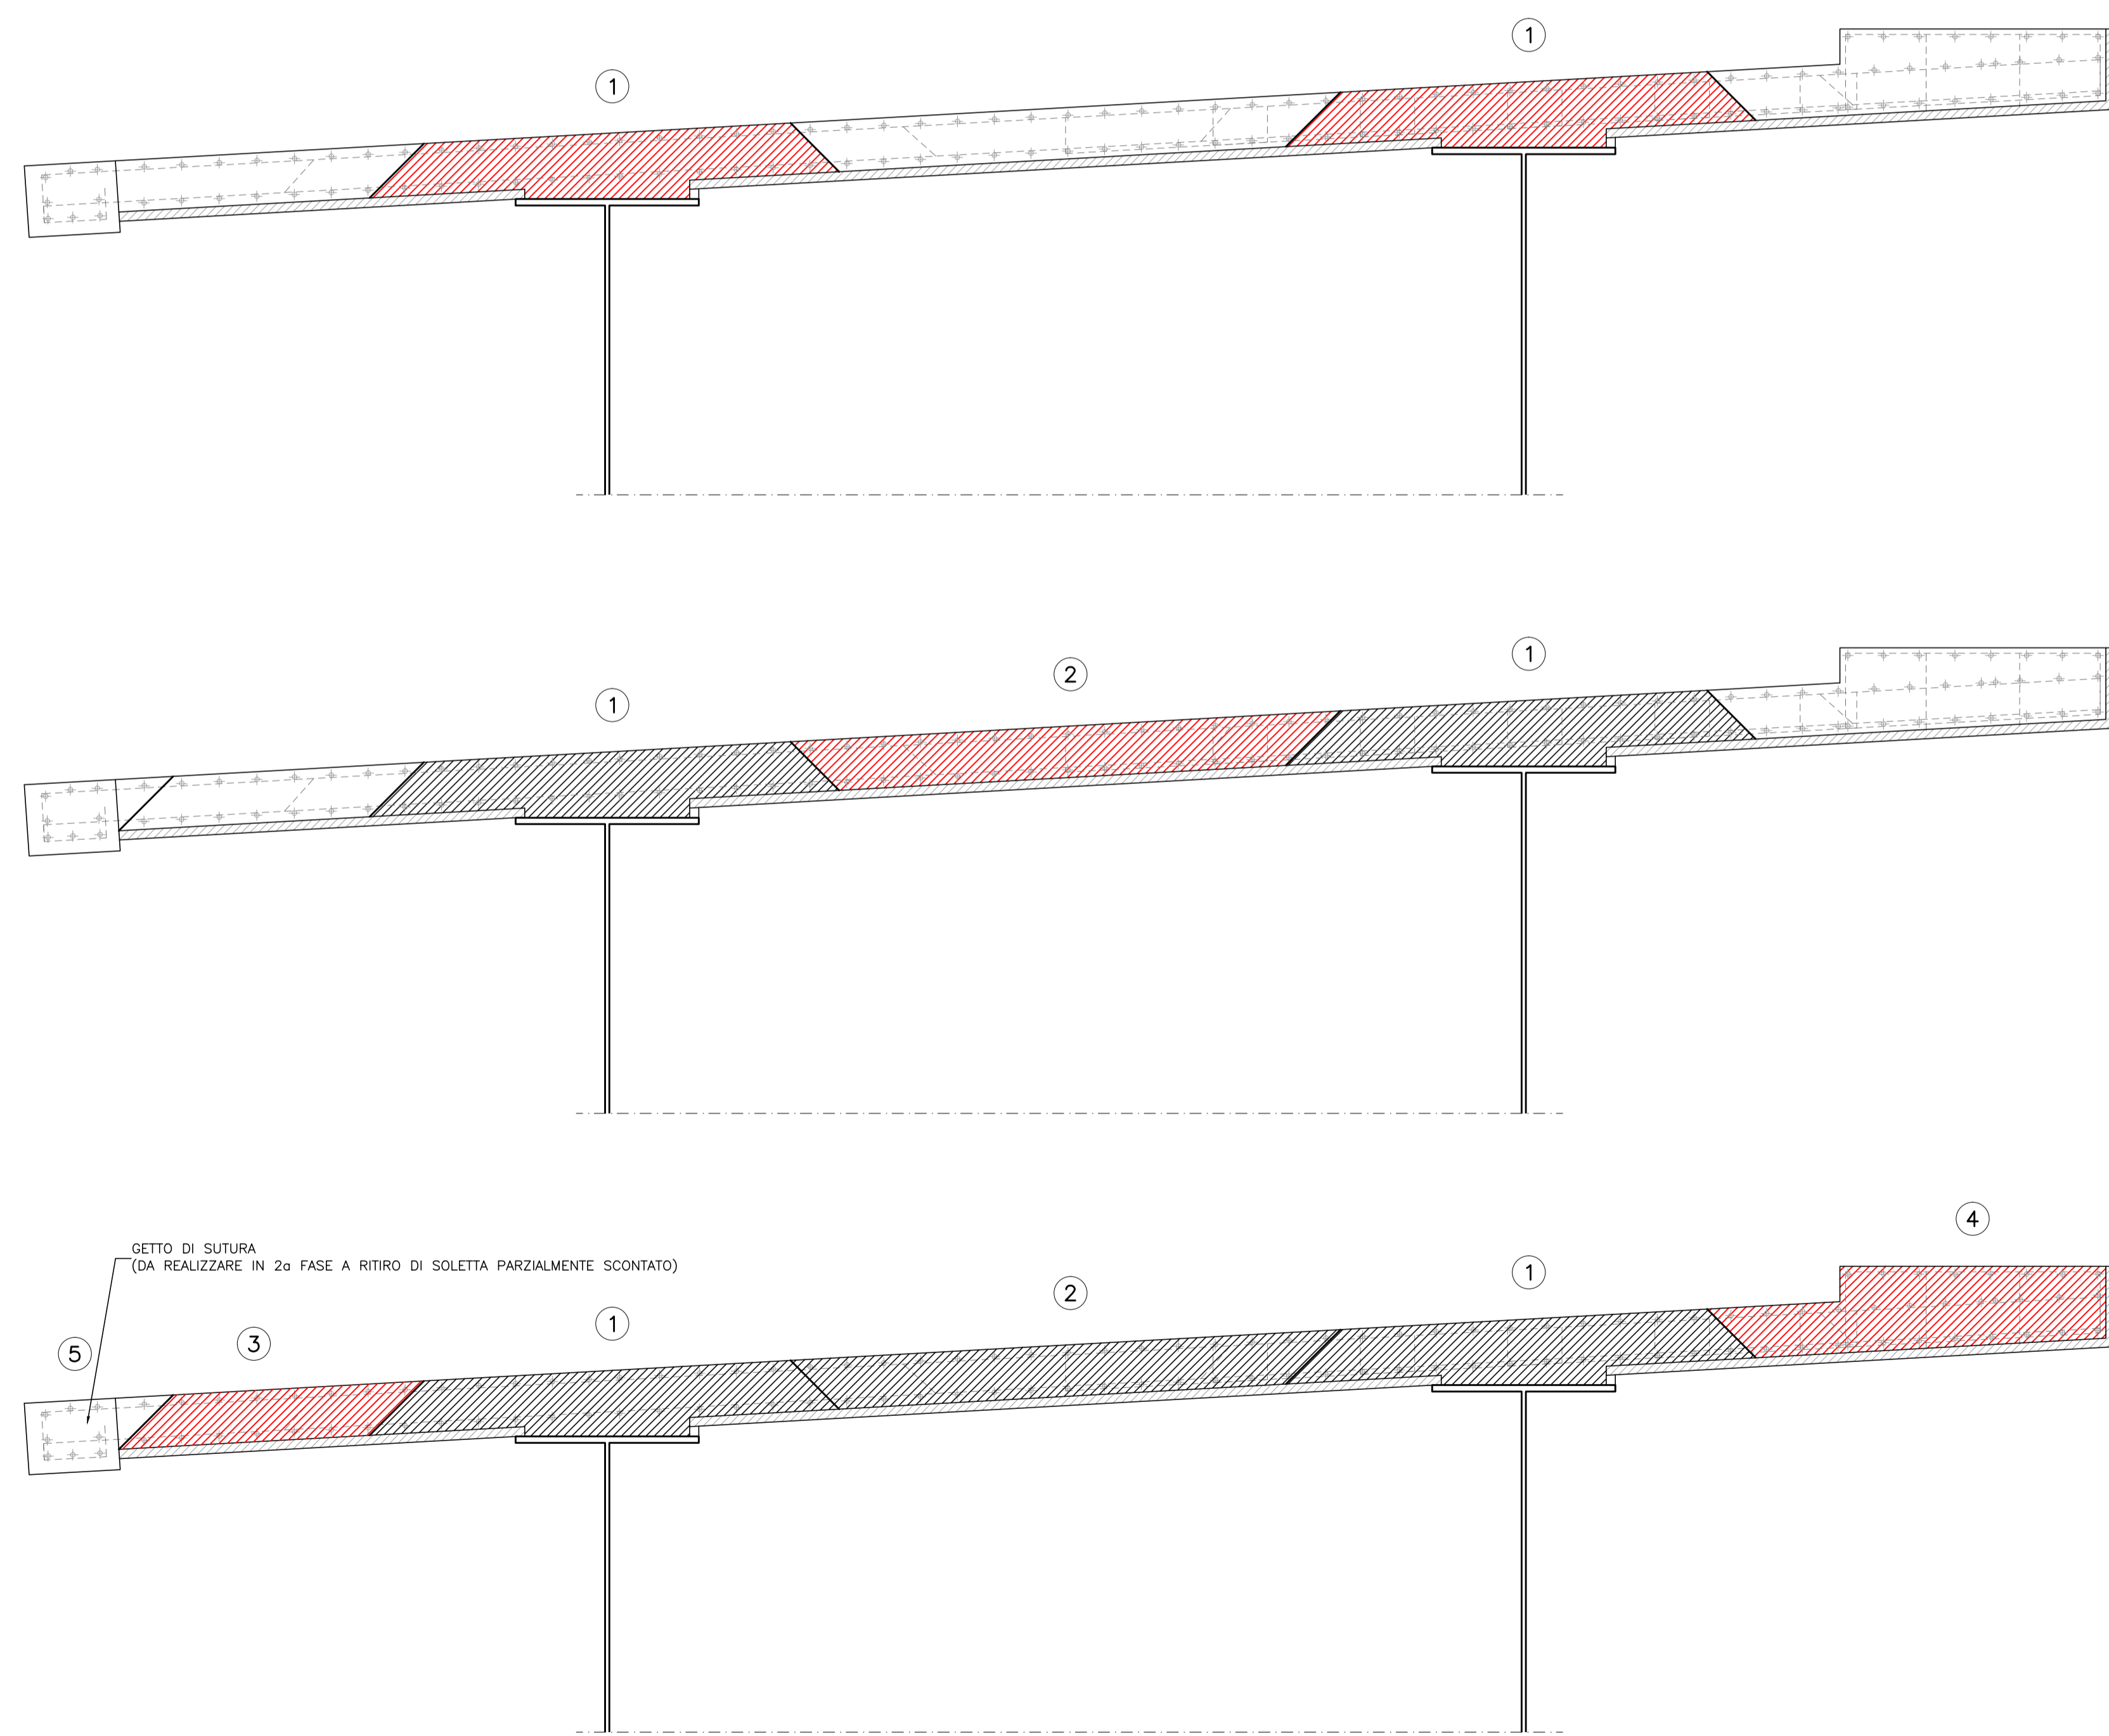

Sezione Tipo - Fasi di getto - Scala 1:50

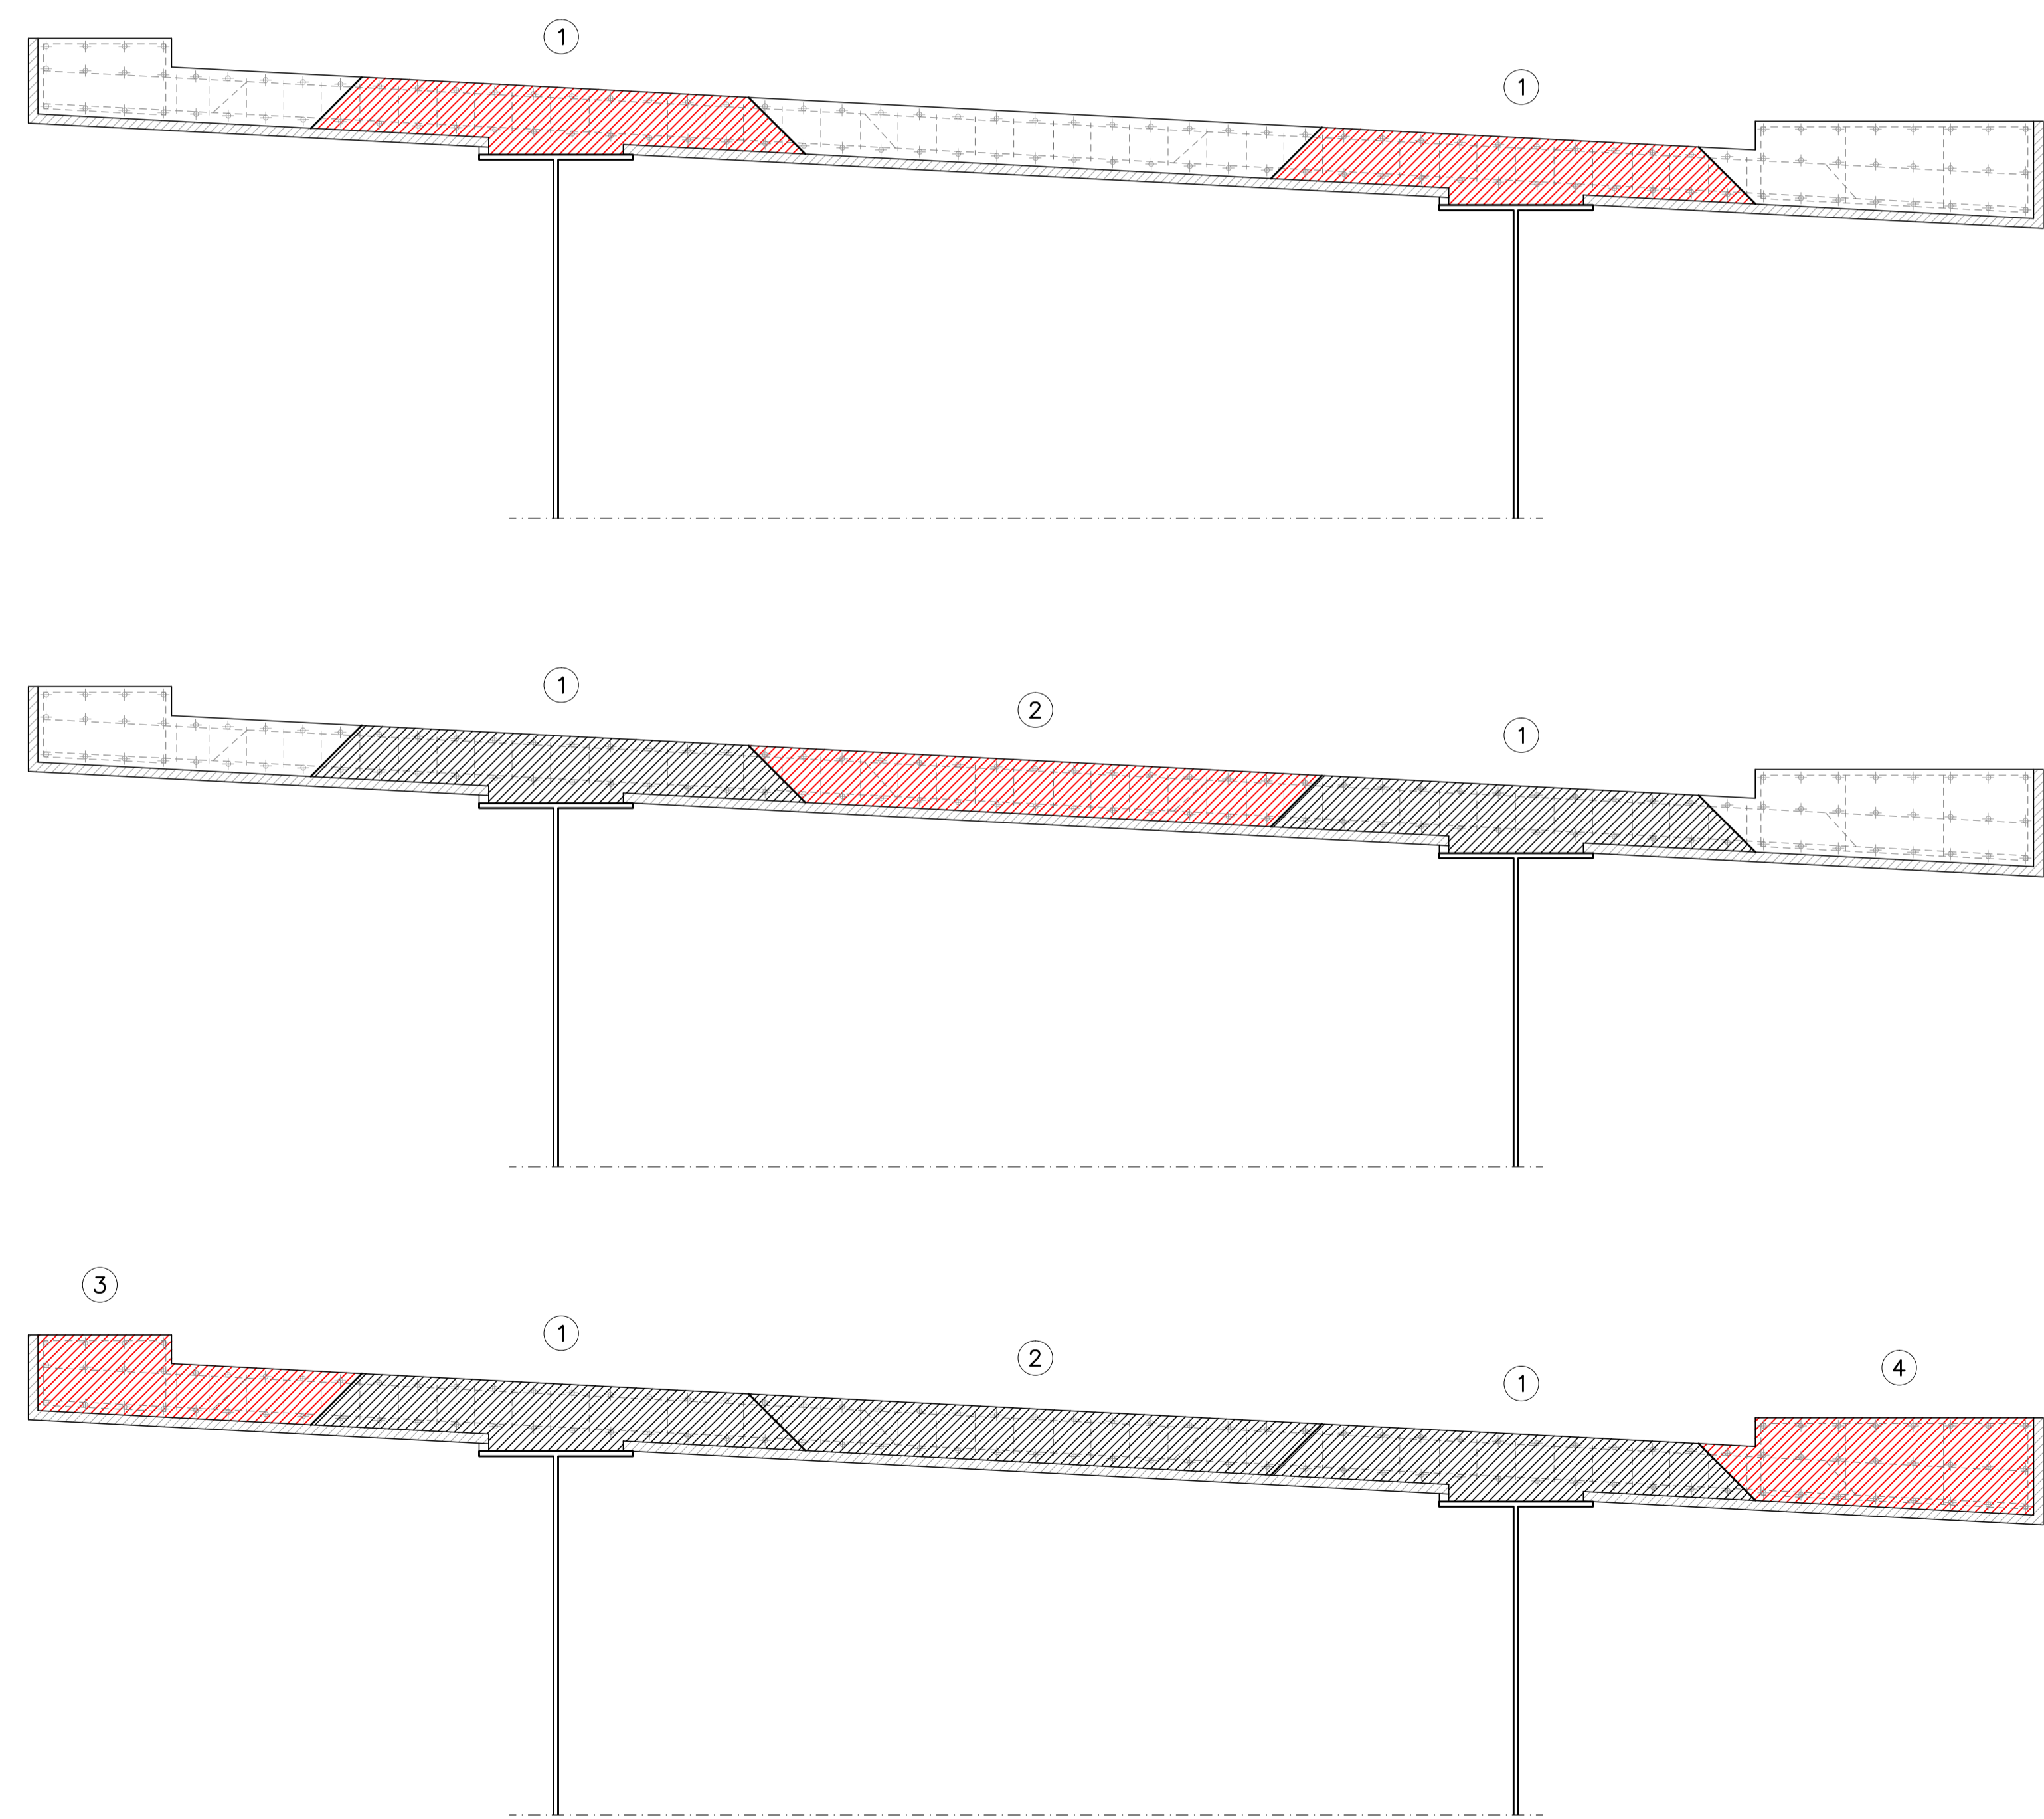

NUOVA LINEA TORINO LIONE - NOUVELLE LIGNE LYON TURIN
 PARTE COMUNE ITALO-FRANCESE - PARTIE COMMUNE FRANCO-ITALIENNE
 SEZIONE TRANSFRONTALIERA PARTE IN TERRITORIO ITALIANO
 SECTION TRANSFRONTALIERE PARTIE EN TERRITOIRE ITALIEN
 LOTTO COSTRUTTIVO 1/LOT DE CONSTRUCTION 1
 CANTIERE OPERATIVO 04C/CHANTIER DE CONSTRUCTION 04C
 SVINCOLO DI CHIOMONTE IN FASE DI CANTIERE -
 ECHANGEUR DE CHIOMONTE DANS LA PHASE DE CANTIER
 PROGETTO ESECUTIVO - ETUDES D'EXECUTION
 CUP C11J05000030001 - CIG 6823295927
 CANTIERIZZAZIONE
 FASI DI VARO - FASI DI GETTO SOLETTE IN C.A.

Rev.	Data / Date	Motivazione / Motifs	Elaborato / Elaboré de	Verificato / Contrôlé de	Autore / Auteur de
0	30/04/2017	Prima emissione Première diffusion	C.BELTRAMI (I)	L.BARBIS (MUSNET ENG.)	C.DIOVANETTI (MUSNET ENG.)
A	30/09/2017	Revisione a seguito commenti TEL Révision suite aux commentaires TEL	C.BELTRAMI (I)	L.BARBIS (MUSNET ENG.)	F.D'AMBA (MUSNET ENG.)
B	28/02/2018	Modifica titolo progetto Modification titre du projet	F.LESCE (MUSNET ENG.)	F.FALCOSO (MUSNET ENG.)	L.BARBIS (MUSNET ENG.)

C	0	4	C	C	1	6	1	6	6	N	V	0	2	C	0
ES															
SC															
OC															
1															
4															
2															
1															
B															

INTEGRAZIONE PRESTAZIONI SPECIALISTE/
 INTEGRATION SPECIALISTE

MUSNET
 DR. Ing. Paolo D'ALOSIO
 N° 3736

IL PROGETTISTA DESIGNER
 DR. Arch. Daniele GIOVANNETTI
 N° 3736

L'APPALTATORE ENTREPRENEUR

IL DIRETTORE DELL'OPERA MATRE D'OPERA

SCALA / ÉCHELLE
 VARE

