



PLANIMETRIA DI PROGETTO
Rapp. 1:200

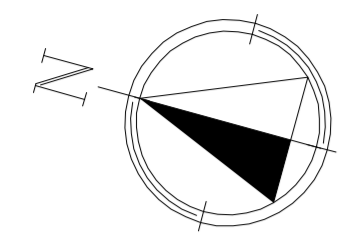

STRADA DI SERVIZIO

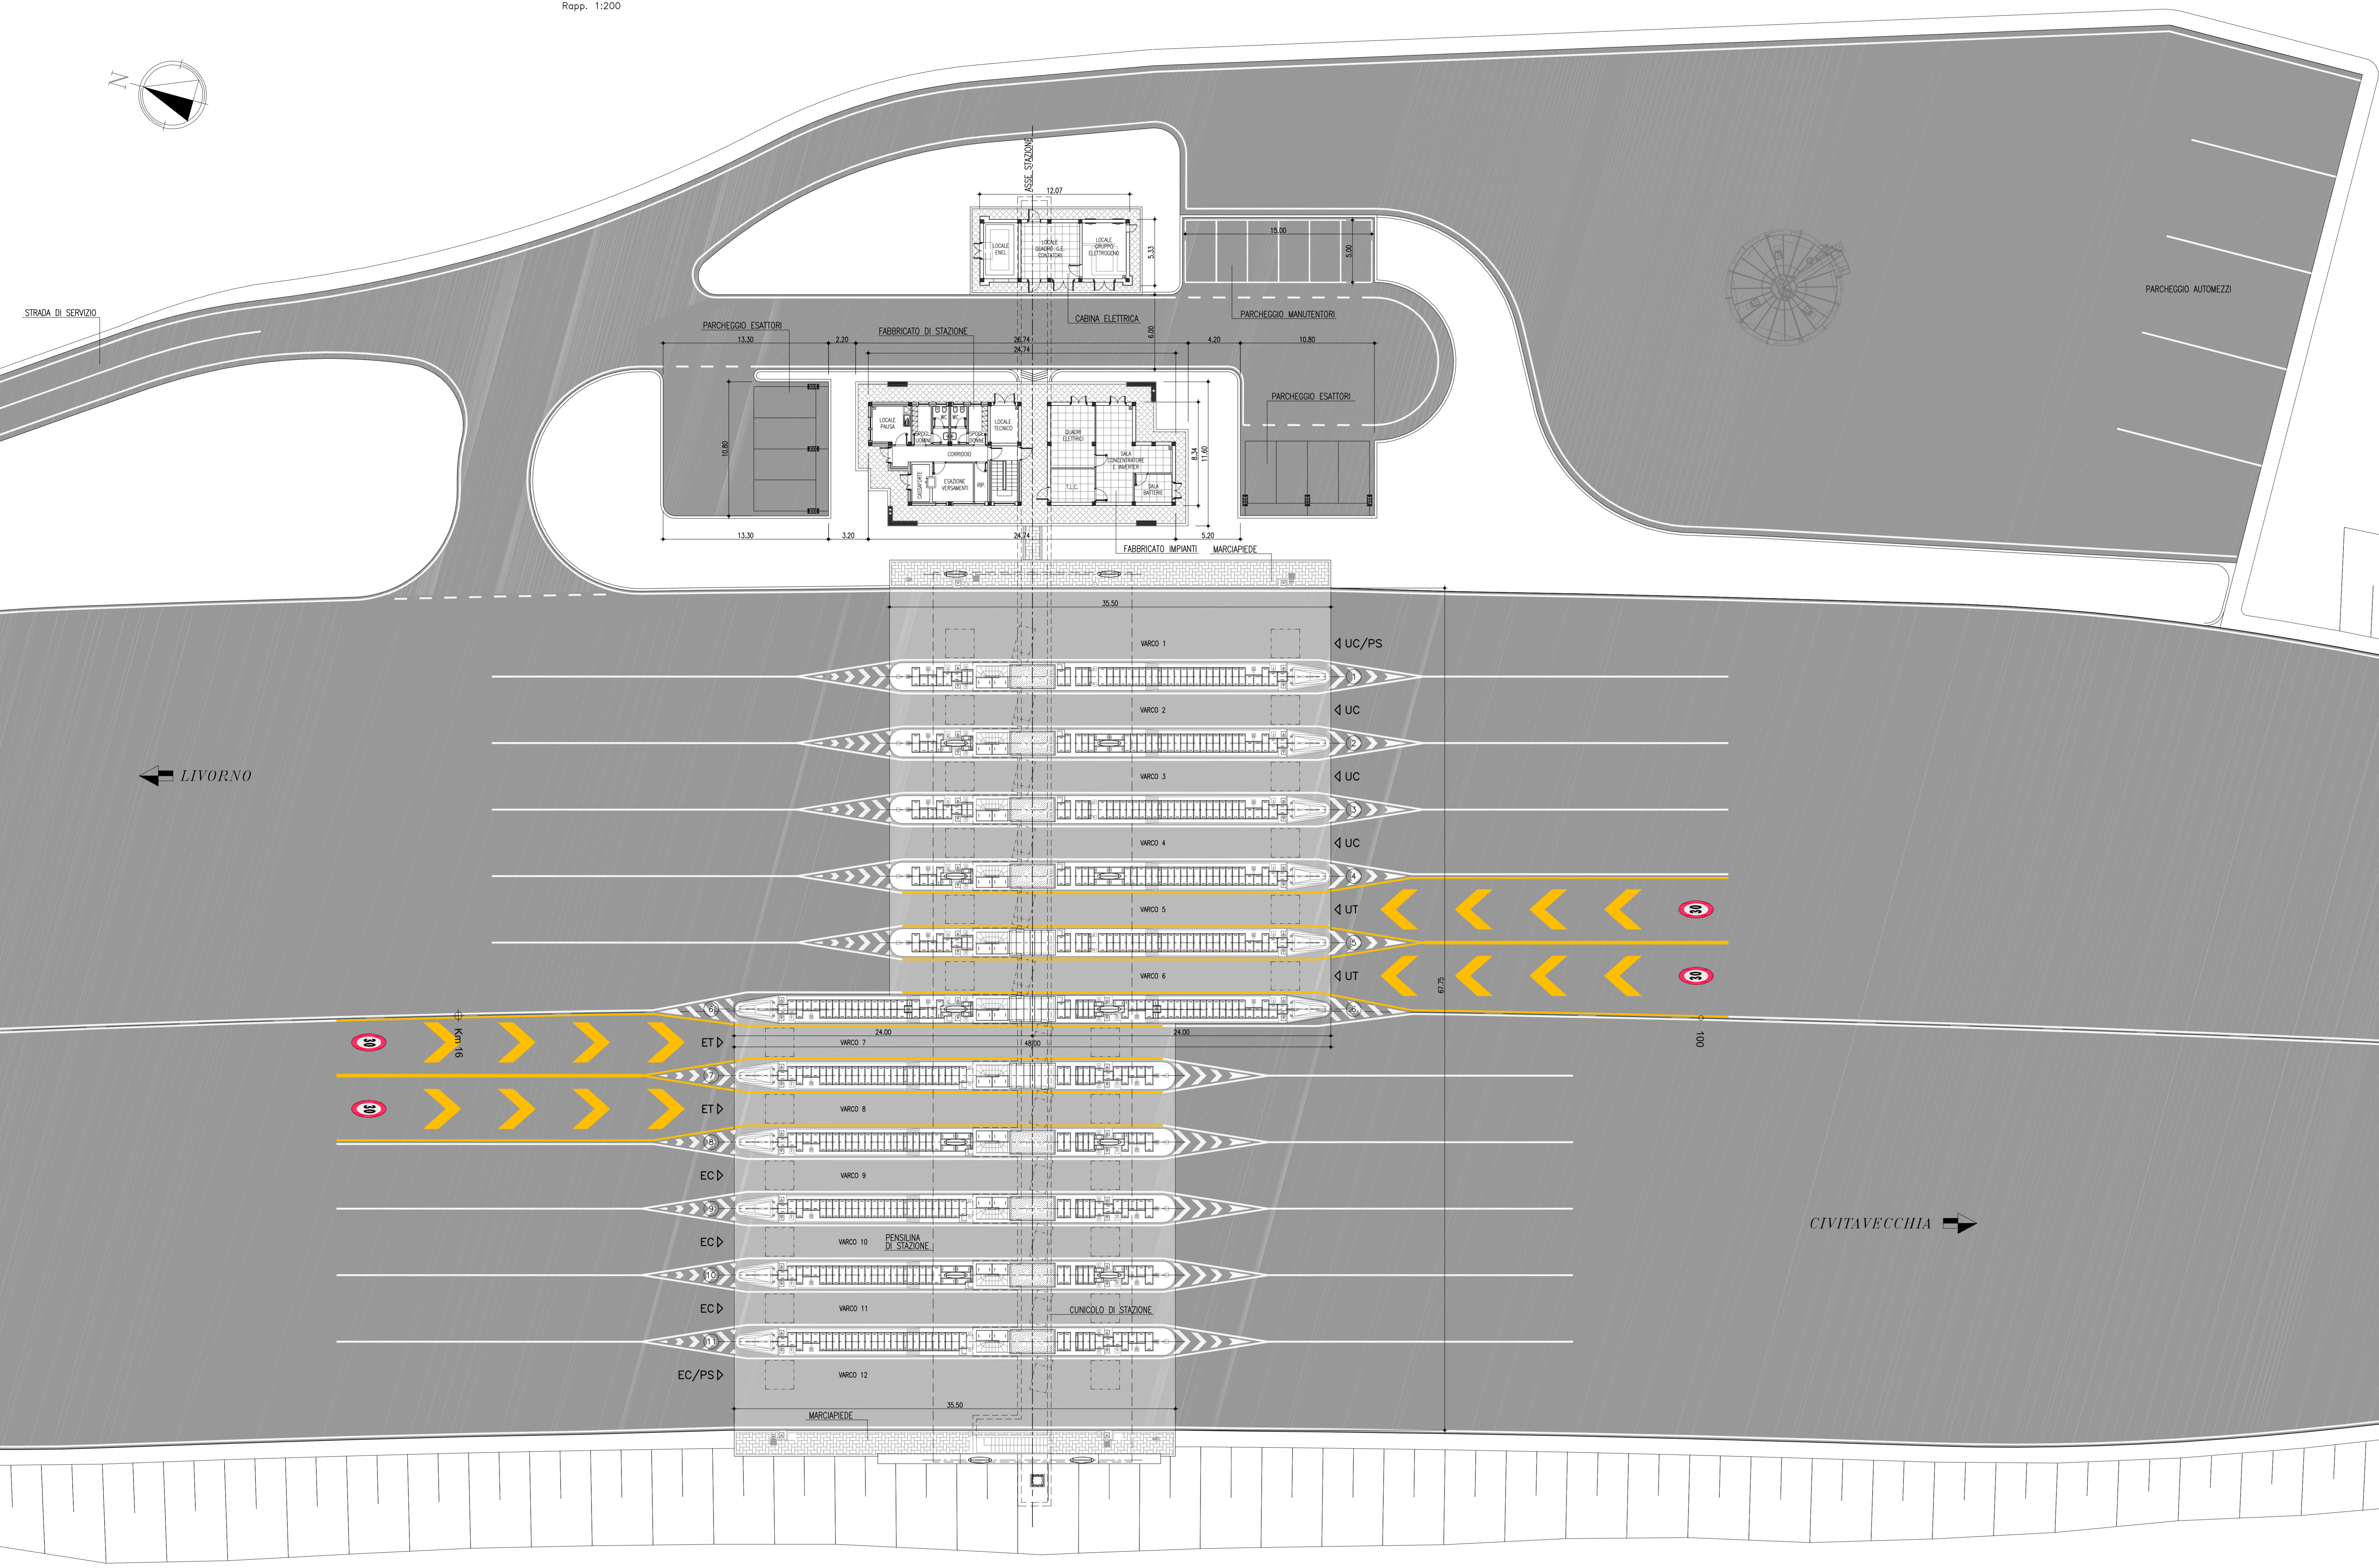

LIVORNO ←

CIVITAVECCHIA →



Società Autostrada Tirrenica p.A.
GRUPPO AUTOSTRADE PER L'ITALIA S.p.A.

AUTOSTRADA (A12) : ROSIGNANO – CIVITAVECCHIA
LOTTO 4
TRATTO: GROSSETO SUD-FONTEBLANDA
PROGETTO DEFINITIVO
INFRASTRUTTURA STRATEGICA DI PREMINENTE INTERESSE NAZIONALE LE CUI PROCEDURE DI APPROVAZIONE SONO REGOLATE DALL' ART. 161 DEL D.LGS. 163/2006

S4 – BARRIERA DI ESAZIONE DI FONTEBLANDA AL Km 16+050
PARTE STRADALE
PIAZZALE DI ESAZIONE
PLANIMETRIA DI PROGETTO

IL RESPONSABILE PROGETTAZIONE SPECIFICAZIONI Ing. Fulvio Di Fosches Ord. Ingg. Teramo N.308 RESPONSABILE UFFICIO OIE/PCM		IL RESPONSABILE INTERAZIONE PRESSIONI SPECIFICAZIONE Ing. Assessorio AET Ord. Ingg. Milano N. 20015 COORDINATORE GENERALE APS		IL DIRETTORE TECNICO Ing. Maurizio Tomasi Ord. Ingg. Milano N. 18492 RESPONSABILE DIREZIONE SVILUPPO INFRASTRUTTURE	
DIRETTORE ELABORAZIONI Ing. Fulvio Di Fosches Ord. Ingg. Teramo N.308		DATA FEBBRAIO 2011		REVISIONE n. 001	
12 12 14 01		FILE PCM040		SCALA 1:200	
spea ingegneria europea		GUIDANZA A CURA DI GUIDANZA PROGETTALE A CURA DI IL RESPONSABILE UFFICIO/AREA		VISTO DEL CONCESSIONARIO SAT	
RESPONSABILE DI CONSEGNA Ing. Giambattista Brancaccio Ord. Ingg. Roma N. 18710		VISTO DEL COMMITTENTE SAT		VISTO DEL CONCESSIONARIO SAT	