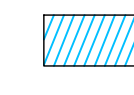



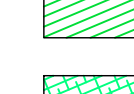


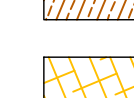
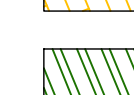
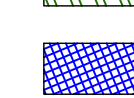
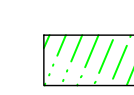
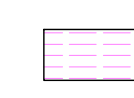
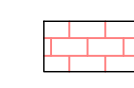




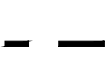





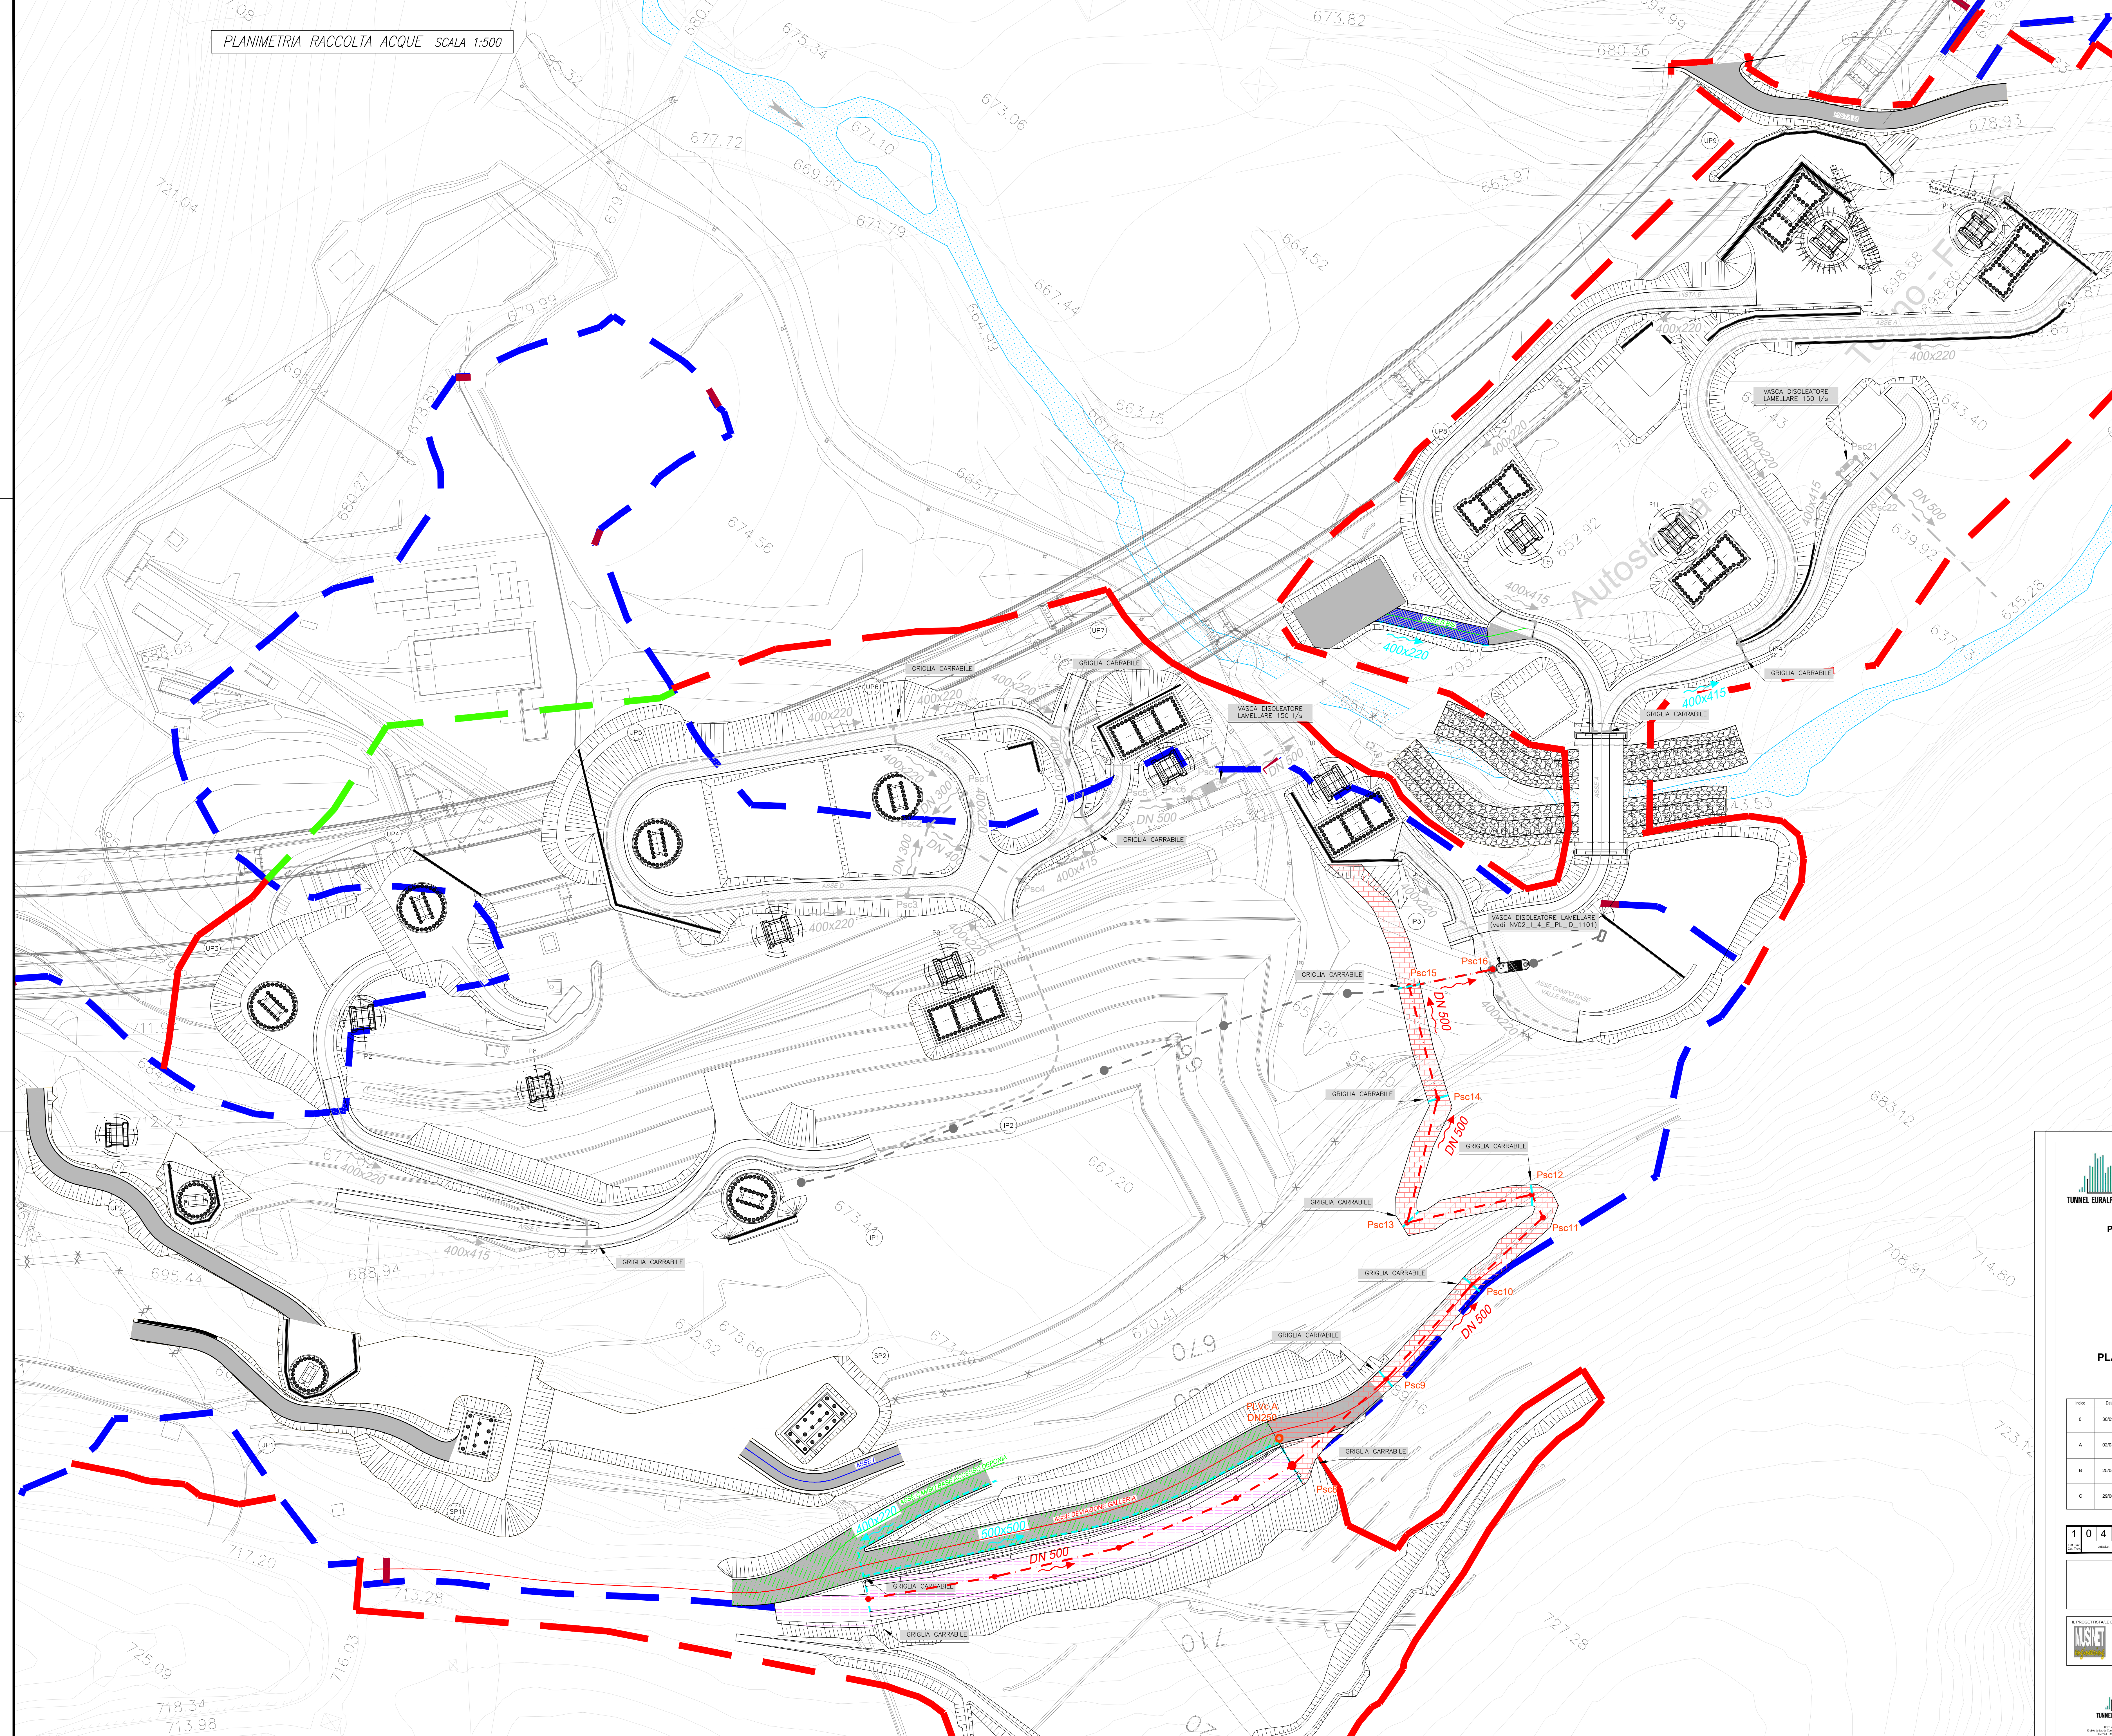
LEGENDA

-  AREA mq 138 circa
-  AREA mq 376 circa
-  AREA mq 1355 circa
-  AREA mq 950 circa
-  AREA mq 243 circa
-  AREA mq 137 circa
-  AREA mq 412 circa
-  AREA mq 396 circa
-  AREA mq 694 circa
-  AREA mq 532 circa
-  AREA mq 98 circa
-  AREA mq 1085 circa
-  AREA mq 1258 circa
-  AREA mq 1155 circa

-  Psn Pozzetto di salto con fondo in pietra Sp. min. 5cm
-  Tubazioni interrate - c/c
-  Canina grigliata carrabile
-  Vedere tav. 104C_C16166_NV02_L4_E_PL_ID_1101
-  Fosso di guardia non rivestito
-  Raccordo canaletta con griglie trasversali carrabili
-  Sistema di trattamento ricopriante in Torrette Clarea

NOTE

Smaltimento acque di piattaforma della galleria per Giaglione e della strada vicinale per Giaglione da preservare anche in fase definitiva.



NUOVA LINEA TORINO LIONE - NOUVELLE LIGNE LYON TURIN
 PARTE COMUNE ITALO-FRANCESE - PARTIE COMMUNE FRANCO-ITALIENNE
 SEZIONE TRANSFRONTALIERA PARTE IN TERRITORIO ITALIANO
 SECTION TRANSFRONTALIERE PARTIE EN TERRITOIRE ITALIEN
LOTTO COSTRUTTIVO I/LOT DE CONSTRUCTION 1
CANTIERE OPERATIVO 04C/CANTIER DE CONSTRUCTION 04C
 SVINCOLO DI CHIMONTE IN FASE DI CANTIERE -
 ECHANGEUR DE CHIMONTE DANS LA PHASE DE CANTIER
 PROGETTO ESECUTIVO - ETUDES D'EXECUTION
 CUP C11J05000030001 - CIG 6823295927
CANTIERIZZAZIONE
PLANIMETRIA IDRAULICA SMALTIMENTO ACQUE DI PIATTAFORMA

Rev.	Data	Modificata	Modifica	Disegnato / Controllato da	Verificato / Controllato da	Autore del / Autorizzato da
0	30/09/2017	Revisione a seguito commento TELT	Revisione sulla sua convenzione TELT	C. BELTRAMI (I)	L. BARBERIS (INGENIER ENCL)	F. DIABBA (INGENIER ENCL)
A	02/03/2018	Approfondimento progettuale		G. QUARANTA (INGENIER ENCL)	L. BARBERIS (INGENIER ENCL)	C. GIOVANNETTI (INGENIER ENCL)
B	25/04/2018	Modifica visibilità security		G. QUARANTA (INGENIER ENCL)	L. BARBERIS (INGENIER ENCL)	L. BARBERIS (INGENIER ENCL)
C	29/05/2018	Modifica dati progetto	Modificazioni fine di progetto	G. QUARANTA (INGENIER ENCL)	L. BARBERIS (INGENIER ENCL)	L. BARBERIS (INGENIER ENCL)

104CC16166NV02C1

EPLID1433C

SCALA / ECHELLE
1:500

IL PROGETTISTA E DESIGNER
 M.S. & T.

L'APPALTATORE DELL'OPERAZIONE
SITAF S.p.A.

IL DIRETTORE DELL'OPERE E DELLE OPERAZIONI